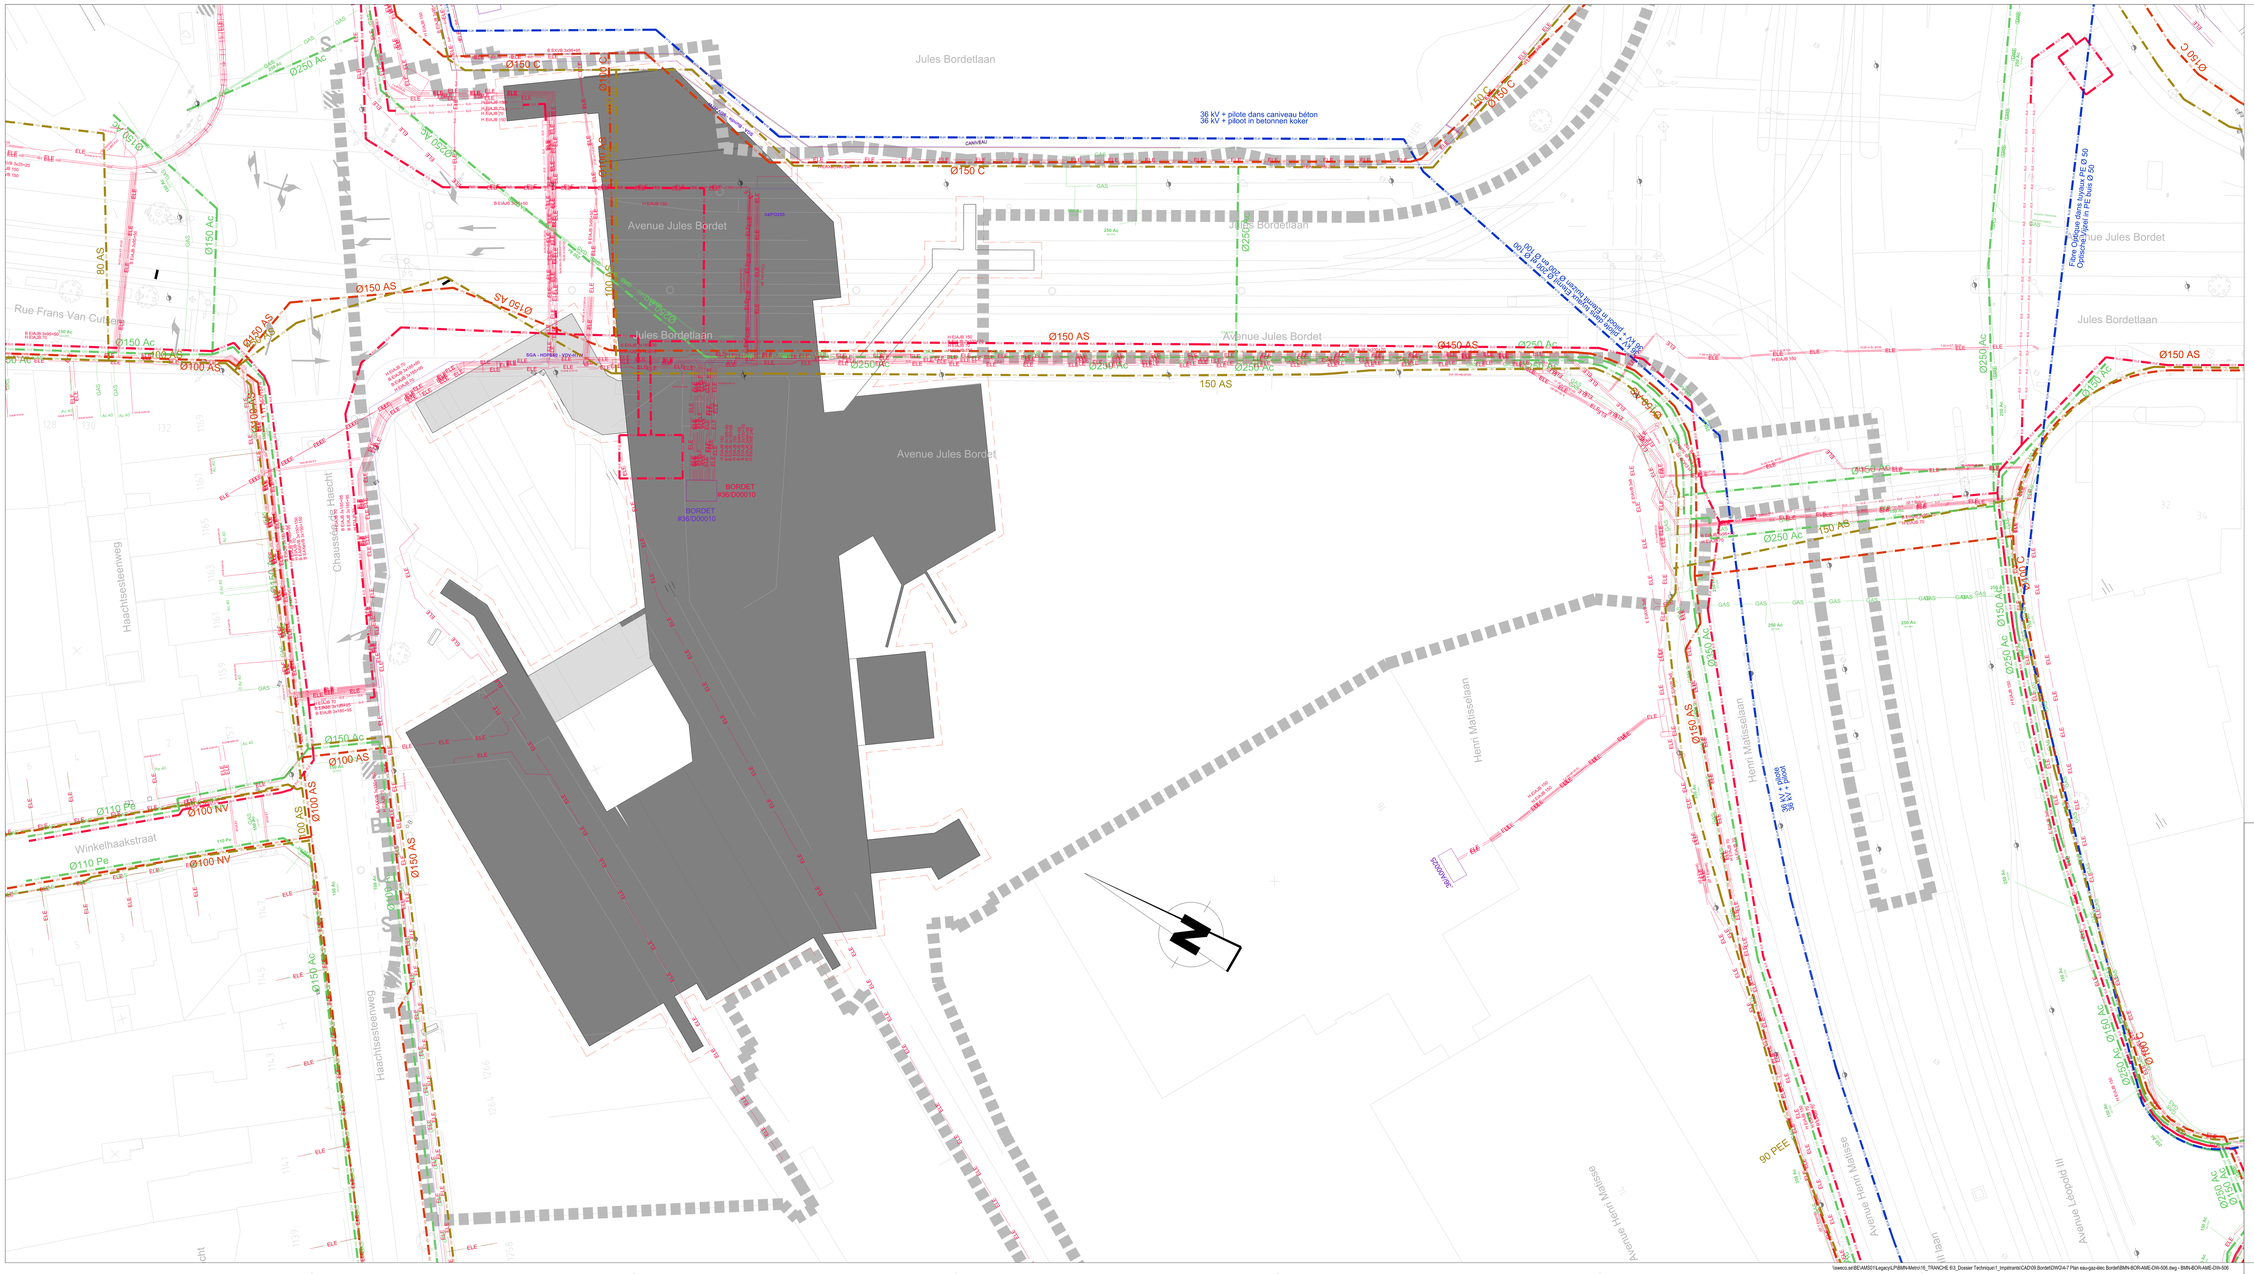


LEGENDE

- VIV — VIV — VIVAQUA - EAU DE DISTRIBUTION / VIVAQUA - DISTRIBUTIEWATER
- ELIA — ELIA — ELIA - ELECTRICITE HAUTE TENSION / ELIA - HOOGSPANNING ELEKTRICITEIT
- FLUXYS — FLUXYS — FLUXYS - GAZ HAUTE PRESSION / FLUXYS - HOOGTEDRUK GAS
- ELE — ELE — SIBELGA - ELECTRICITE BASSE ET MOYENNE TENSION / SIBELGA - LAAG- EN MIDDENSPANNING ELEKTRICITEIT
- GAS — GAS — SIBELGA - GAZ BASSE ET MOYENNE PRESSION / SIBELGA - LAAG- EN MIDDENDRUK GAS
- SIBELGA - FIBRE OPTIQUE / SIBELGA - GLASVEZEL
- EMPRISE SOUTERRAINE DES STATIONS ONDERGRONDSE ONTEIGENING VAN DE STATIONS (Dekking / Couverture =< -1,5m)
- EMPRISE SOUTERRAINE DES STATIONS ONDERGRONDSE ONTEIGENING VAN DE STATIONS (Dekking / Couverture >= -1,5m)
- EMPRISE SOUTERRAINE DES STATIONS ONDERGRONDSE ONTEIGENING VAN DE STATIONS (Dekking / Couverture = 0m)
- EMPRISE SOUTERRAINE DES STATIONS ONDERGRONDSE ONTEIGENING VAN DE STATIONS (Opening / Ouverture)
- LIMITE D'INTERVENTION GRENS INTERVENTIEZONE
- EMPRISE DE FOUILLES EN SURFACE BOVENGRONDSE WERFSLEUVEN
- LIMITE COMMUNALE GEMEENTEGRENS
- VOIES STIB - SNCB MIVB - NMBS SPOREN

REMARQUES - OPMERKINGEN

SITUATION DU MOIS AOUT 2021 SUIVANT DEMANDE KLIM-CICC DE AOUT 2021

TOESTAND IN AUGUSTUS 2021 VOLGENS AANVRAAG KLIM-CICC VAN AUGUSTUS 2021

1) Toutes les indications des installations des impétrants reprises sur ce plan sont données suivant les renseignements obtenus auprès des différents concessionnaires. Les tracés et cotes figurant sur le plan ne sont que des indications permettant de retrouver le parcours réel des installations.
Ces indications sont donc directionnelles et non absolues.
Alle aanduidingen van de nechtverkrijgenden op dit plan aangevijzigd zijn volgens de gegevens van de verschillende concessiehouders.
De inplantingen en afmetingen op aanwezig plan betekenen enkel maar indicaties voor het juiste traject van de installaties te vinden.
Deze indicaties zijn richtingwijzend en niet beperkend.

2) Les raccordements aux riverains ne sont pas indiqués sur ce plan.
De verbindingen met de aanwonenden zijn op dit plan niet aangeduid.

Maître d'ouvrage - Bouwheer

SPF MOBILITE ET TRANSPORTS — FOD MOBILITEIT EN VERVOER

beliris POUR BRUXELLES VOOR BRUSSEL

Accord de Coopération du 15/09/1993 entre l'Etat fédéral et la Région de Bruxelles-Capitale
Samenwerkingsakkoord tussen de federale staat en het Brussels Hoofdstedelijk Gewest van 15/09/1993

www.mobilit.fgov.be — Rue du Progrès 56, 1210 Bruxelles / Vooruitgangstraat 56, 1210 Brussel / T. 02/277.31.11 — www.beliris.be

Dossier : 1.26.1

Extension du réseau de transports en commun de haute performance vers le nord de Bruxelles
Uitbreiding van het hoogperformant openbaar vervoersnetwerk naar het Noorden van Brussel

DEMANDE DE PERMIS D'URBANISME
TUNNEL - STATIONS - DEPOT
AANVRAAG VAN EEN STEDENBOUWKUNDIGE VERGUNNING
TUNNEL - STATIONS - DEPOT

Dressé par / Opgemaakt door: BMN

Tijdelijke Handelsvennootschap / Tijdelijke Handelsvennootschap
Avenue Louise 54 Louizalaan
Avenue Louise 54 Louizalaan 1050 Bruxelles / 1050 Brussel
T. +32 2 380 39 40
F. +32 2 380 39 99

Vérifié par le chef de projet / Gecontroleerd door de projectleider
Ir. Caroline Meerschman
Signature et date : voir "Bilan_Liste des plans PU et PE 28_01_20"
Handtekening en datum : zie "BMN_Lijste des plans PU et PE 28_01_20"
zoals opgesteld op 29/01/2020

Approuvé par le directeur de projet / Goedgekeurd door de leidend architecte
Ir. E. Timmermans
Signature et date : voir "Bilan_Liste des plans PU et PE 28_01_20"
Handtekening en datum : zie "BMN_Lijste des plans PU et PE 28_01_20"
zoals opgesteld op 29/01/2020

Approuvé par le Conseiller-général / Goedgekeurd door de Adviseur-generaal
Ir. K. Bricteux
Signature et date : voir "Bilan_Liste des plans PU et PE 28_01_20"
Handtekening en datum : zie "BMN_Lijste des plans PU et PE 28_01_20"
zoals opgesteld op 29/01/2020

Chargé de projet stations / Projectleider stations: ir.i.o. Achi M.C Van Campenhout

Directeur de projet / Projectdirecteur: ir. E. Maloncys

REV	DATE	DESCRIPTION	VISA
A	29-01-2022	Amendement suite à IE 1	CVM
B	04-02-2017	Départ de permis	CVM
C	15-12-2016	Permis d'urbanisme complémentaire Bertrix / Nivelles	CVM
D	15-12-2016	Première diffusion	CVM


REV	DATUM	OMSCHRIJVING	VISA
A	29-01-2022	Wijziging tbv aanvraag van E.B.	CVM
B	04-02-2017	Indiening vergunning	CVM
C	15-12-2016	Stedenbouwkundige vergunningen Bertrix / Nivelles	CVM
D	15-12-2016	Eerste uitgave	CVM

STATION BORDET / BORDET STATION

TYPE - PLAN			IND.	N° PROJET / PROJECTNR	ECH / SCH
Situation existante : Eau, Gaz, Electricité Bestaande toestand : Water, gas, Electriciteit			ING	266 860	1:500
DISCIPLINE	PHASE / FASE		DEST.	N° PLAN	REV.
AME	Tranche 5 - PU		OSE	BOR.AME.006	E

\\seeco.se\BE\AMS01\Legacy\UPBMN-Metro16_TRANCHE-B3_Dossier Technique\1_Impétrants\CAD\09.Bordet\DWG\4-7 Plan eau-gaz-élec Bordet\BMN-BOR-AME-DW-506.dwg - BMN-BOR-AME-DW-506

BMN-BOR-AME-DW-506 - E

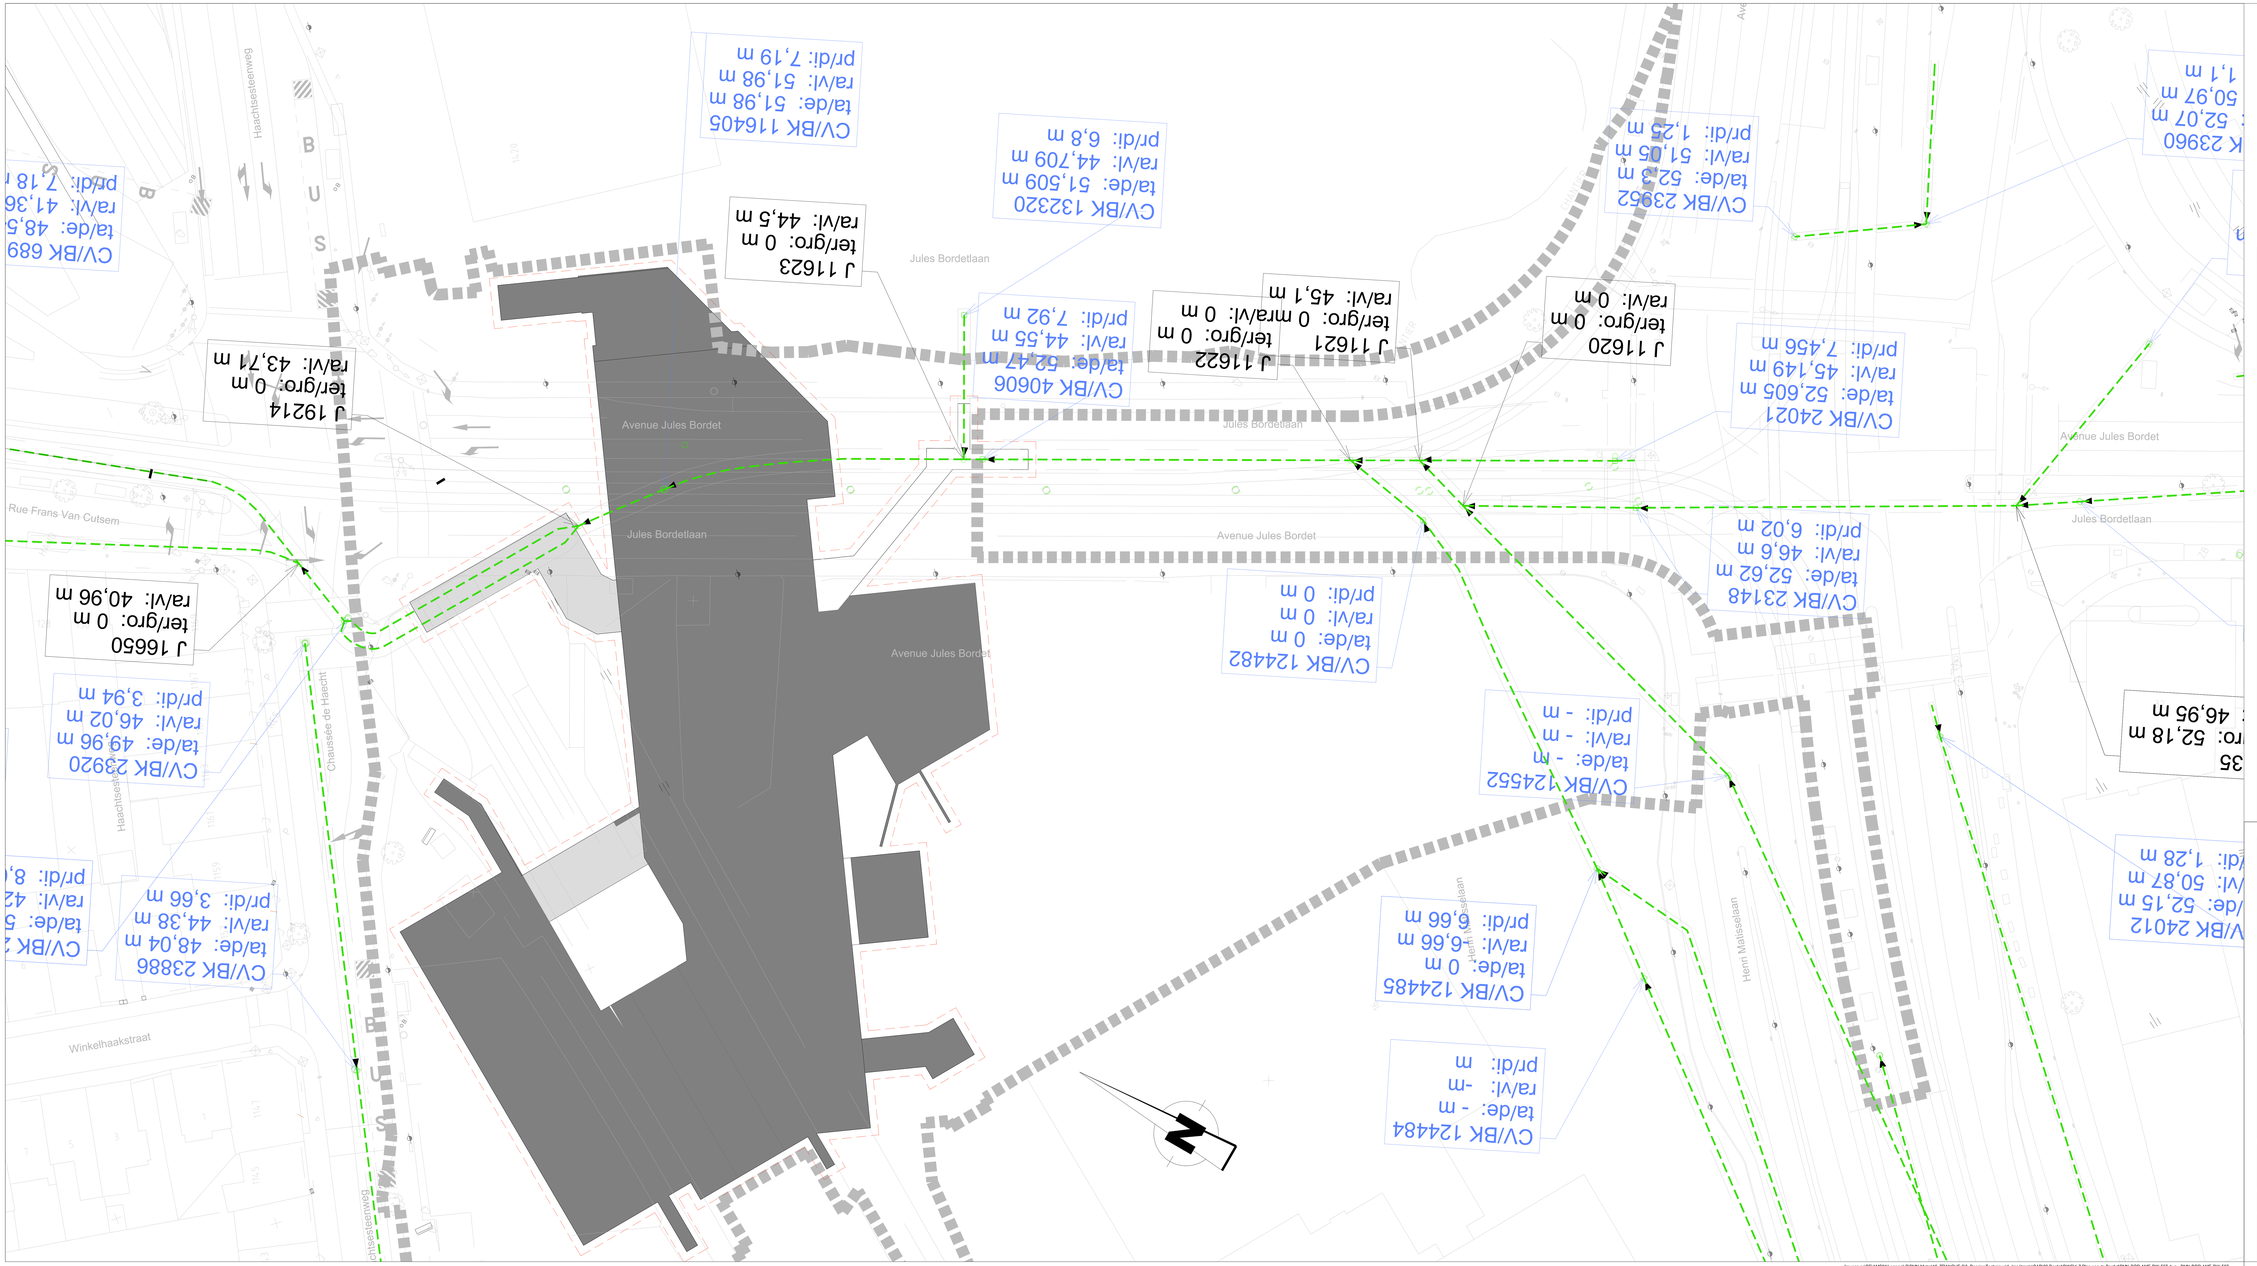

LEGENDE

- NOUVEAUX EGOUTS - COLLECTEURS (largeur x hauteur) / NIEUWE RIOLERINGEN - COLLECTORS (b x h)
- EGOUTS EXISTANTS - COLLECTEURS (largeur x hauteur) / BESTAANDE RIOLERINGEN - COLLECTORS (b x h)
- CHAMBRE DE VISITE - NIVEAU RADIER / TOEZICHTKAMER - PEIL VLOERPLAAT
- EMPRISE SOUTERRAINE DES STATIONS ONDERGRONDSE ONTEIGENING VAN DE STATIONS (Dalking / Couverture <= -1,5m)
- EMPRISE SOUTERRAINE DES STATIONS ONDERGRONDSE ONTEIGENING VAN DE STATIONS (Dalking / Couverture >= -1,5m)
- EMPRISE SOUTERRAINE DES STATIONS ONDERGRONDSE ONTEIGENING VAN DE STATIONS (Dalking / Couverture > 0m)
- EMPRISE SOUTERRAINE DES STATIONS ONDERGRONDSE ONTEIGENING VAN DE STATIONS (Opening / Ouverture)
- LIMITE D'INTERVENTION GRENS INTERVENTIEZONE
- EMPRISE DE FOUILLES EN SURFACE BOVENGRONDSE WERFSLEUVEN
- LIMITE COMMUNALE GEMEENTEGRENS
- VOIES STIB - SNCB MIVB - NMBS SPOREN

REMARQUES - OPMERKINGEN

SITUATION DU MOIS AOUT 2021 SUIVANT DEMANDE KLIM-CICC DE AOUT 2021

TOESTAND IN AUGUSTUS 2021 VOLGENS AANVRAAG KLIM-CICC VAN AUGUSTUS 2021

1) Toutes les indications des installations des impétrants reprises sur ce plan sont données suivant les renseignements obtenus auprès des différents concessionnaires.
Les tracés et cotes figurant sur le plan ne sont que des indications permettant de retrouver le parcours réel des installations.
Ces indications sont donc directionnelles et non absolues.
Alle aanduidingen van de rechtsverkrijgenden op dit plan aangewijzigd zijn volgens de gegevens van de verschillende concessiehouders.
De inplantingen en afmetingen op aanwezig plan betekenen enkel maar indicaties voor het juiste traject van de installaties te vinden.
Deze indicaties zijn richtingwijzend en niet beperkend.

2) Les raccordements aux riverains ne sont pas indiqués sur ce plan.
De verbindingen met de aanwonenden zijn op dit plan niet aangeduid.

Maître d'ouvrage - Bouwheer

FOD MOBILITEIT EN VERVOER
SPF MOBILITE ET TRANSPORTS

beliris
POUR BRUXELLES
VOOR BRUSSEL

Accord de Coopération du 15/09/1993, entre l'Etat fédéral et la Région de Bruxelles-Capitale
Samenwerkingsakkoord tussen de federale staat en het Brussels Hoofdstedelijk Gewest van 15/09/1993

Rue du Progrès 56 1210 Bruxelles
Vooruitgangstraat 56 1210 Brussel
T. 02/277.31.11

www.mobilit.fgov.be
www.beliris.be

Dossier : 1.26.1

Extension du réseau de transports en commun de haute performance vers le nord de Bruxelles

Uitbreiding van het hoogperformant openbaar vervoersnetwerk naar het Noorden van Brussel

DEMANDE DE PERMIS D'URBANISME
TUNNEL - STATIONS - DEPOT
AANVRAAG VAN EEN STEDENBOUWKUNDIGE VERGUNNING
TUNNEL - STATIONS - DEPOT

Dressé par
Opgemaakt door

BMN

Tijdelijke Handelsvennootschap
Tijdelijke Handelsvennootschap
Avenue Georges Henri 13 bte1
1000 Bruxelles
Société Momentanée
Bureau Métro Nord
Georges Henrilaan 13 bte1
1000 Bruxelles
T. +32 2 380 35 40
F. +32 2 380 36 08

Chargé de projet stations
Projectleider stations
ir.ir.L.Arch.M.C.Van Campenhout

Directeur de projet
Projectdirecteur
ir. E. Malcorps

Vérifié par le chef de projet
Gecontroleerd door projectleider
ir. Caroline Meerschman
Signature et date : voir "Bloc_Liste des plans PU et PE 28_01_20"
Handtekening en datum : zie "BMN_Liste des plans PU et PE 28_01_20"
zoals opgesteld op 29/01/2020

Approuvé par le fonctionnaire délégué
Goedgekeurd door de gedelegeerd ambtenaar
ir. E. Timmermans
Signature et date : voir "Bloc_Liste des plans PU et PE 28_01_20"
Handtekening en datum : zie "BMN_Liste des plans PU et PE 28_01_20"
zoals opgesteld op 29/01/2020

Approuvé par le Conseiller-général
Goedgekeurd door de Adviseur-generaal
ir. K. Brickets
Signature et date : voir "Bloc_Liste des plans PU et PE 28_01_20"
Handtekening en datum : zie "BMN_Liste des plans PU et PE 28_01_20"
zoals opgesteld op 29/01/2020


REV	DATE	DESCRIPTION	DES	REV	DATUM	BESCHRIJVING	TEK
A	29-01-2020	Avant-métré suite à SE 1	CMC	A	29-01-2020	Bijlage bouwer ten gevolge van E.S.	CMC
B	04-02-2017	Dépôt de permis	CMC	B	04-02-2017	Indiening vergunning	CMC
C	15-12-2016	Projet définitif pour enquête publique Belirix / Siweco	CMC	C	15-12-2016	Definitief project voor de openbaar Belirix / Siweco	CMC
D	13-12-2016	Première diffusion	CMC	D	13-12-2016	Eerste uitgave	CMC

STATION BORDET / BORDET STATION

TYPE - PLAN		ING	N° PROJET / PROJECTNR	ECH / SCH
Situation existante : Egouttage Bestaande toestand: Riolering		ING	266 860	1:500
DISCIPLINE	PHASE / FASE	DES/TEK	N° PLAN	REV.
AME	Tranche 5 - PU	OSE	BOR.AME.007	E

I:\siweco.sa\BE\AMS01\Legacy\LP\BMN-Metro16_1\TRANCHE 6\3_Dossier Technique\1_Impétrants\CAD\09.Bordet\DWG\1-7 Plan egouts Bordet\BMN-BOR-AME-DW-007.dwg - BMN-BOR-AME-DW-007

BMN-BOR-AME-DW-007 - E

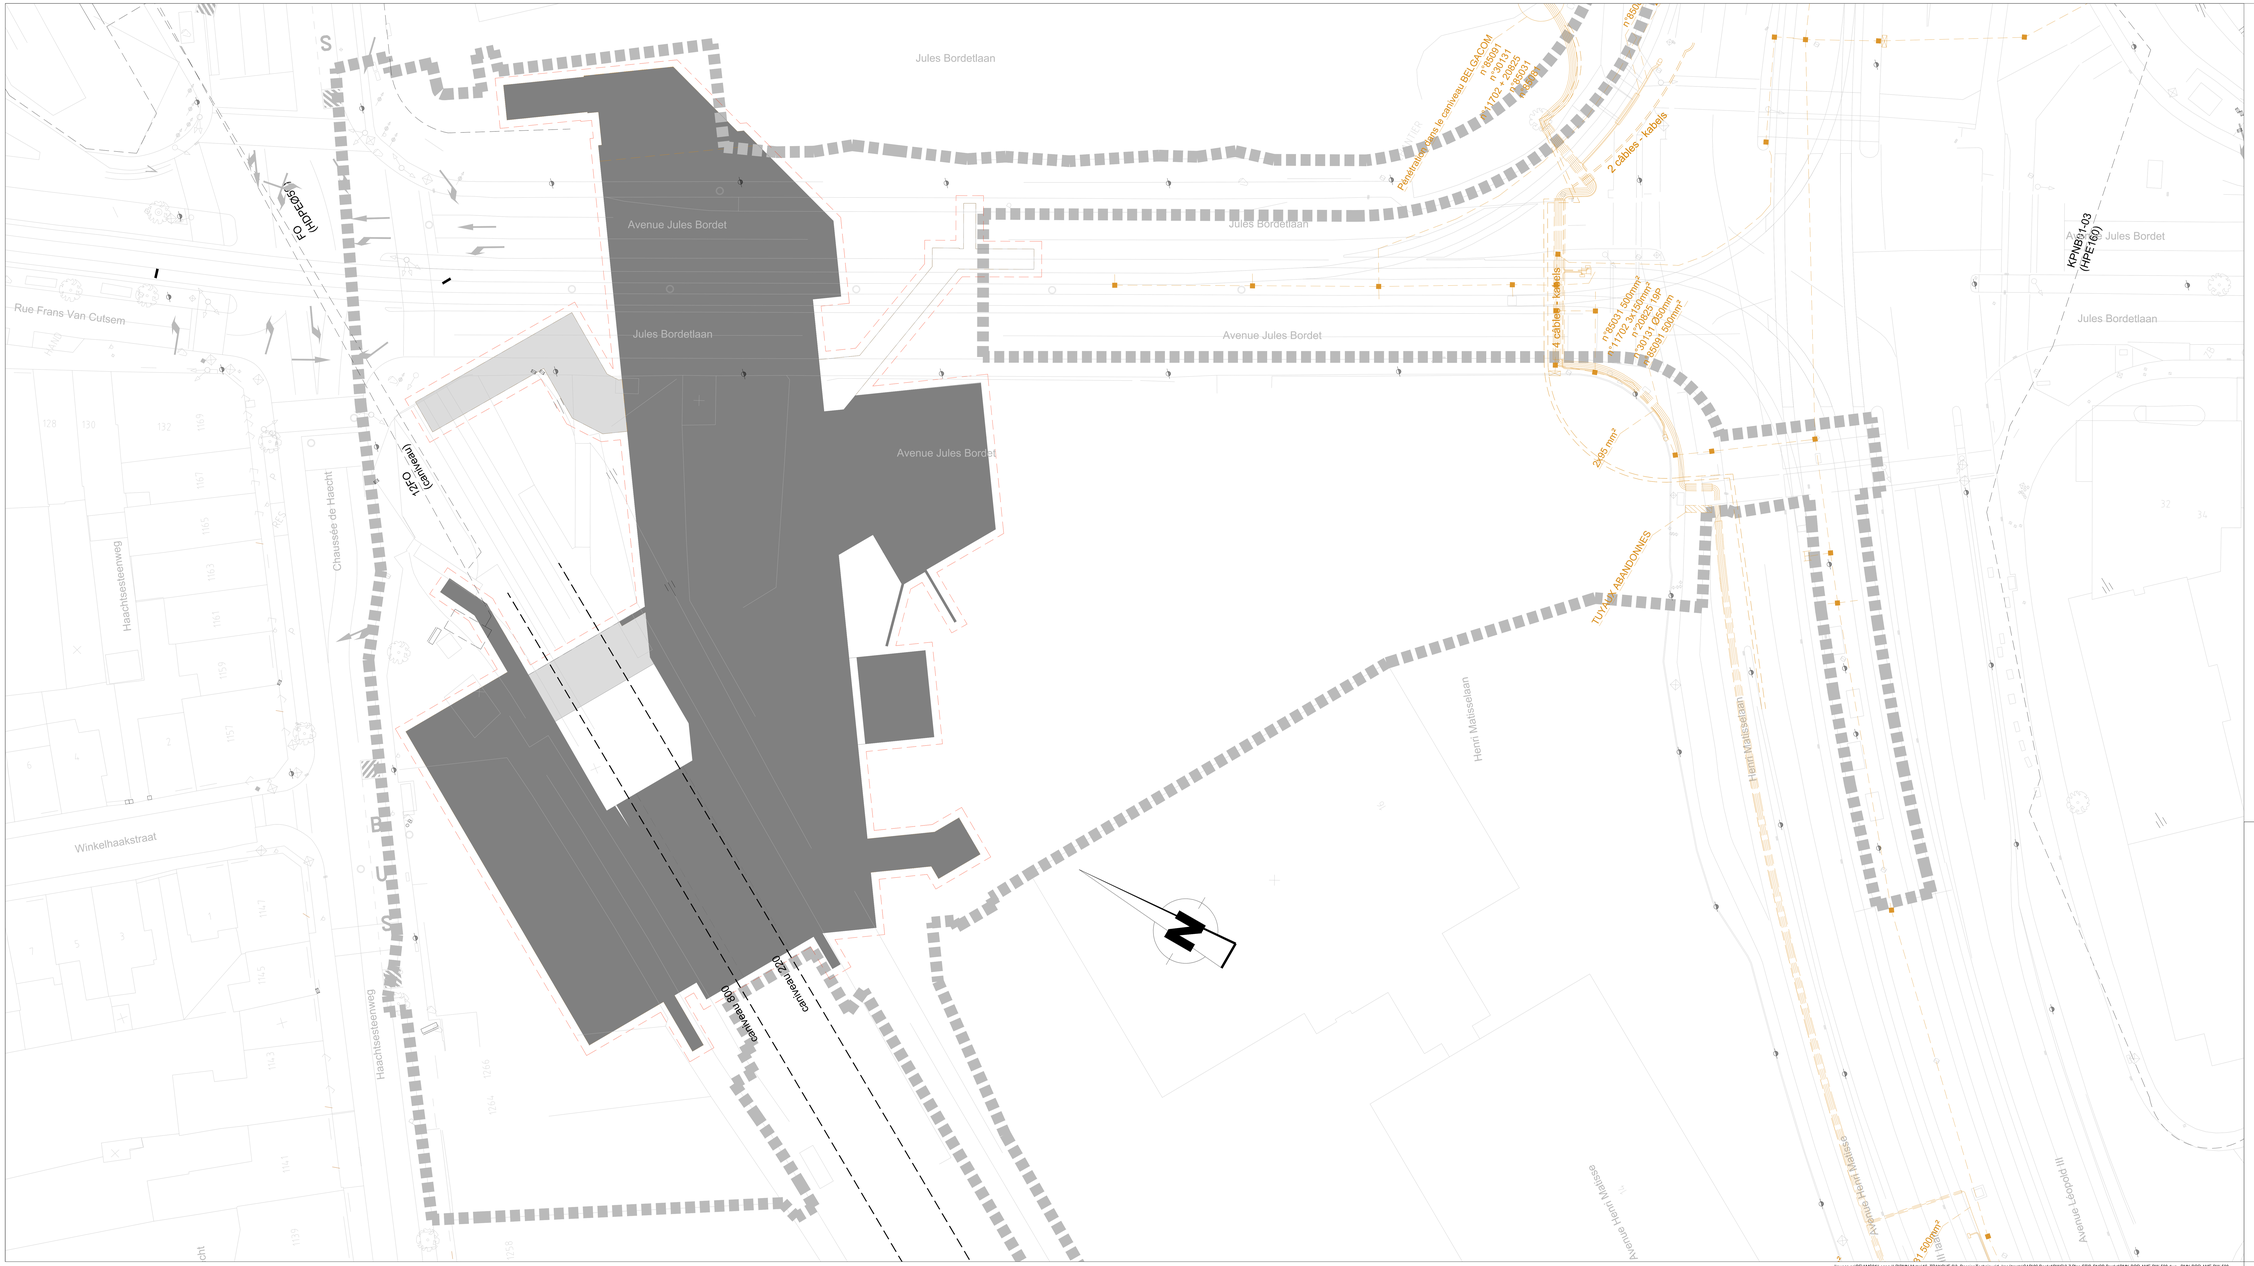

LEGENDE

- SNCB - CANIVEAUX OU ENTERRES / NMBS - KOKERS OF ONDERGRONDS
- SNCB - FO SYNTIGO / NMBS - OV SYNTIGO
- STIB - CANIVEAUX OU ENTERRES / MIVB - KOKERS OF ONDERGRONDS
- EMPRISE SOUTERRAINE DES STATIONS ONDERGRONDSE ONTEIGENING VAN DE STATIONS (Dekking / Couverture =< -1,5m)
- EMPRISE SOUTERRAINE DES STATIONS ONDERGRONDSE ONTEIGENING VAN DE STATIONS (Dekking / Couverture >= -1,5m)
- EMPRISE SOUTERRAINE DES STATIONS ONDERGRONDSE ONTEIGENING VAN DE STATIONS (Dekking / Couverture = 0m)
- EMPRISE SOUTERRAINE DES STATIONS ONDERGRONDSE ONTEIGENING VAN DE STATIONS (Opening / Ouverture)
- LIMITE D'INTERVENTION GRENS INTERVENTIEZONE
- EMPRISE DE FOUILLES EN SURFACE BOVENGRONDSE WERFSLEUVEN
- LIMITE COMMUNALE GEMEENTEGRENS
- VOIES STIB - SNCB MIVB - NMBS SPOREN

REMARQUES - OPMERKINGEN

SITUATION DU MOIS AOUT 2021 SUIVANT DEMANDE KLIM-CICC DE AOUT 2021

TOESTAND IN AUGUSTUS 2021 VOLGENS AANVRAAG KLIM-CICC VAN AUGUSTUS 2021

1) Toutes les indications des installations des impétrants reprises sur ce plan sont données suivant les renseignements obtenus auprès des différents concessionnaires.
Les tracés et cotes figurant sur le plan ne sont que des indications permettant de retrouver le parcours réel des installations.
Ces indications sont donc directionnelles et non absolues.
Alle aanduidingen van de rechtverkrijgenden op dit plan aangewijzigd zijn volgens de gegevens van de verschillende concessiehouders.
De inplantingen en afmetingen op aanwezig plan betekenen enkel maar indicaties voor het juiste traject van de installaties te vinden.
Deze indicaties zijn richtingwijzend en niet beperkend.

2) Les raccordements aux riverains ne sont pas indiqués sur ce plan.
De verbindingen met de aanwonenden zijn op dit plan niet aangeduid.

Maître d'ouvrage - Bouwheer

SPF MOBILITE ET TRANSPORTS / FOD MOBILITEIT EN VERVOER

beliris POUR BRUXELLES VOOR BRUSSEL

Accord de Coopération du 15/09/1993, entre l'Etat fédéral et la Région de Bruxelles-Capitale
Samenwerkingsakkoord tussen de federale staat en het Brussels Hoofdstedelijk Gewest van 15/09/1993

www.mobilit.fgov.be — Rue du Progrès 56, 1210 Bruxelles / Vooruitgangstraat 56, 1210 Brussel / T. 02/277.31.11 — www.beliris.be

Dossier : 1.26.1

Extension du réseau de transports en commun de haute performance vers le nord de Bruxelles

Uitbreiding van het hoogperformant openbaar vervoersnetwerk naar het Noorden van Brussel

DEMANDE DE PERMIS D'URBANISME
TUNNEL - STATIONS - DEPOT
AANVRAAG VAN EEN STEDENBOUWKUNDIGE VERGUNNING
TUNNEL - STATIONS - DEPOT

Dressé par / Opgemaakt door	Vérifié par le chef de projet / Gecontroleerd door de projectleider	Approuvé par le Directeur de projet / Goedgekeurd door de projectdirecteur
BMN Tijdelijke Handelsvennootschap Tijdelijke Handelsvennootschap Avenue Louise 113 bte1 1000 Bruxelles Société Momentanée Bureau Métro Nord Avenue Louise, 113 bte1 1000 Bruxelles T. +32 2 380 35 40 F. +32 2 380 36 08	v. Caroline Meeschaert Signature et date : voir "Bloth_Liste des plans PU et PE 28_01_20" Handtekening en datum : zie "BMN_Liste des plans PU et PE 28_01_20" zoals opgesteld op 29/01/2020	v. E. Timmermans Signature et date : voir "Bloth_Liste des plans PU et PE 28_01_20" Handtekening en datum : zie "BMN_Liste des plans PU et PE 28_01_20" zoals opgesteld op 29/01/2020
Chargé de projet stations Projectleider stations ir.ing.Arch.M.C.Van Campenhout	Directeur de projet Projectdirecteur ir. E. Malcorps	Approuvé par le Conseiller-général Goedgekeurd door de Adviseur-generaal v. K. Bruneel Signature et date : voir "Bloth_Liste des plans PU et PE 28_01_20" Handtekening en datum : zie "BMN_Liste des plans PU et PE 28_01_20" zoals opgesteld op 29/01/2020

REV	DATE	DESCRIPTION	VISA
A	20-01-2022	Aanpassingen suite à IE 1	CMA
9	28-02-2017	Objet de permis	CMA
8	15-12-2016	Aanpassingen aanvraag stedenbouwkundige Bethlo / Stesvo	CMA
7	13-12-2016	Première délivrance	CMA

REV	DATUM	OMSCHRIJVING	VISA
A	20-01-2022	Wijziging tbv aanvraag van IE 1	CMA
9	28-02-2017	Indiening vergunning	CMA
8	15-12-2016	Aanpassingen aanvraag stedenbouwkundige Bethlo / Stesvo	CMA
7	13-12-2016	Eerste uitgave	CMA

STATION BORDET / BORDET STATION

TYPE / PLAN		INC.	N° PROJET / PROJECTNR	ECH / SCH
Situation existante : STIB, SNCB Bestaande situatie: MIVB, NMBS		ING	266 860	1:500
DISCIPLINE	PHASE / FASE	DESSTK	N° PLAN	REV.
AME	Tranche 5 - PU	OSE	BOR.AME.008	E

BMN-BOR-AME-DW-008 - E



LEGENDE

- CE — CEGELEC-FO POLICE ZP5344
- BEL — BELGACOM PROXIMUS
- BT — BRITISH TELECOM
- BXM — BRUXELLES-MOBILITE
- CO — COLT
- EF — EUROFIBER
- IR — IRISNET
- L3 — LEVEL 3
- ORA — ORANGE
- TL — TELENET
- VOO — VOO
- VE — VERIZON
- EMPRISE SOUTERRAINE DES STATIONS ONDERGRONDSE ONTEIGENING VAN DE STATIONS (Dekking / Couverture <= -1,5m)
- EMPRISE SOUTERRAINE DES STATIONS ONDERGRONDSE ONTEIGENING VAN DE STATIONS (Dekking / Couverture >= -1,5m)
- EMPRISE SOUTERRAINE DES STATIONS ONDERGRONDSE ONTEIGENING VAN DE STATIONS (Dekking / Couverture = 0m)
- EMPRISE SOUTERRAINE DES STATIONS ONDERGRONDSE ONTEIGENING VAN DE STATIONS (Opening / Ouverture)
- LIMITE D'INTERVENTION GRENS INTERVENTIEZONE
- EMPRISE DE FOUILLES EN SURFACE BOVENGRONDSE WERFSLEUVEN
- LIMITE COMMUNALE GEMEENTEGRENS
- VOIES STIB - SNCB MIVB - NMBS SPOREN

REMARQUES - OPMERKINGEN

SITUATION DU MOIS AOUT 2021 SUIVANT DEMANDE KLIM-CICC DE AOUT 2021
TOESTAND IN AUGUSTUS 2021 VOLGENS AANVRAAG KLIM-CICC VAN AUGUSTUS 2021

1) Toutes les indications des installations des impétrants reprises sur ce plan sont données suivant les renseignements obtenus auprès des différents concessionnaires.
Les tracés et cotes figurant sur le plan ne sont que des indications permettant de retrouver le parcours réel des installations.
Ces indications sont donc directionnelles et non absolues.
Alle aanduidingen van de rechtverkrijgenden op dit plan aangewijzigd zijn volgens de gegevens van de verschillende concessiehouders.
De inplantingen en afmetingen op aanwezig plan bieden enkel maar indicaties voor het juiste traject van de installaties te vinden.
Deze indicaties zijn richtingwijzend en niet beperkend.

2) Les raccordements aux riverains ne sont pas indiqués sur ce plan.
De verbindingen met de aanwonenden zijn op dit plan niet aangeduid.

Maître d'ouvrage - Bouwheer

SPF MOBILITE ET TRANSPORTS — FOD MOBILITEIT EN VERVOER
www.mobilit.fgov.be

beliris — POUR BRUXELLES VOOR BRUSSEL
www.beliris.be

Accord de Coopération du 15/09/1993, entre l'Etat fédéral et la Région de Bruxelles-Capitale
Samenwerkingsakkoord tussen de federale staat en het Brussels Hoofdstedelijk Gewest van 15/09/1993

Rue du Progrès 56 1210 Bruxelles
Vooruitgangstraat 56 1210 Brussel
T +32(0)70 23 11 11

Dossier : 1.26.1

Extension du réseau de transports en commun de haute performance vers le nord de Bruxelles
Uitbreiding van het hoogperformant openbaar vervoersnetwerk naar het Noorden van Brussel

DEMANDE DE PERMIS D'URBANISME
TUNNEL - STATIONS - DEPOT
AANVRAAG VAN EEN STEDENBOUWKUNDIGE VERGUNNING
TUNNEL - STATIONS - DEPOT

Dressé par
Opgemaakt door

BMN

Chargé de projet stations
Projectleider stations
K.U.L.Acm.M.C.Van Campenhout

Tijdelijke Handelsvennootschap
Tijdelijke Handelsvennootschap
Avenue Herrmann-Debroux 13 Box1
1000 Bruxelles
Société Momentanée
Bureau Metro Nord
Herrmann-Debroux 13 Bte1
1000 Bruxelles
T. +32 2 380 39 40
F. +32 2 380 39 08

Directeur de projet
Projectdirecteur
ir. E. Malcorps

Vérifié par le chef de projet
Gecontroleerd door de projectleider
ir. Caroline Meerschman
Signature et date : voir "Cadre_Liste des plans PU et PE 28_01_20"
Handtekening en datum : zie "BMN_Lijste des plans PU en PE 28_01_20"
zoals opgesteld op 29/01/2020

Proposition de fonctionnement déniveler
Voorgesteld door de leidend architecten
ir. E. Timmermans
Signature et date : voir "BMN_Liste des plans PU et PE 28_01_20"
Handtekening en datum : zie "BMN_Lijste des plans PU en PE 28_01_20"
zoals opgesteld op 29/01/2020

Approuvé par le Conseiller-général
Goedgekeurd door de Adviseur-generaal
ir. K. Brickets
Signature et date : voir "BMN_Liste des plans PU et PE 28_01_20"
Handtekening en datum : zie "BMN_Lijste des plans PU en PE 28_01_20"
zoals opgesteld op 29/01/2020

REV	DATE	DESCRIPTION	VISA
A	29-01-2021	Amendement suite à IE 1	CVM
B	26-02-2021	Objet: le permis	CVM
C	11-03-2021	Passerelle Bordet - Nouveaux tracés Belliris / Nieuwe	CVM
D	12-10-2018	Première diffusion	CVM

REV	DATUM	OMSCHRIJVING	VISA
A	29-01-2021	Wijziging tbv amdt. nr. 1	CVM
B	26-02-2021	Indiening vergunning	CVM
C	11-03-2021	Nieuwe passerelle Bordet - Nieuwe tracés Belliris / Nieuwe	CVM
D	12-10-2018	Eerste uitgave	CVM

STATION BORDET / BORDET STATION

TYPE / PLAN	ING	N° PROJET / PROJECTNR	ECH / SCH
Situation existante : Télécom Bestaande toestand: Telecom		266 860	1:500
DISCIPLINE / FASE	DESTR.	N° PLAN	REV.
AME — Tranche 5 - PU	OSE	BOR.AME.009	E

BMN-BOR-AME-DW-009 - E



À L'ATTENTION DES EXECUTEURS DES TRAVAUX À PROXIMITÉ DES CONDUITES SOUTERRAINES DESSINEES SUR CE PLAN

Les conduites et câbles souterrains existants (dd 09/2015) sont renseignés à titre purement indicatif dans leurs positions (x, y), niveaux (z) et nombre présumés.
Certains impétrants seront déplacés avant le début des travaux.
Ce plan a une valeur indicative et n'exonère pas l'entreprise adjudicataire de prendre les dispositions obligatoires légales et/ou réglementaires afin de localiser les installations avant les travaux.
La présence des branchements domestiques n'est généralement pas dessinée par rapport aux conduites principales. Par conséquent, les renseignements fournis dans le présent plan ne peuvent en aucun cas dégager l'entrepreneur de sa responsabilité pour les accidents ou dommages qui pourraient survenir pendant ou à la suite des travaux qu'il effectue.

TER AANDACHT VAN DE UITVOERDERS VAN DE WERKEN IN DE NABIJHEID VAN DE OP ONDERHAVIG PLAN GETEKENDE ONDERGRONDSE LEIDINGEN

Bestaande ondergrondse leidingen en kabels (dd 09/2015) worden alleen ter informatie gegeven in hun veronderstelde posities (x, y), niveaus (z) en vermoedelijke aantallen.
Voorafgaandelijk aan de werken zullen sommige nutsleidingen verplaatst worden.
Dit plan is indicatief en ontslaat de aannemer aan wie de opdracht is gegund niet van de verplichting om vóór de uitvoering van de werkzaamheden de nodige wettelijke en/of regelgevende maatregelen te treffen om de installaties te lokaliseren.
De aanwezigheid van de aftakkingen voor huisaansluitingen zijn meestal niet aangetekend ten opzichte van de hoofdleidingen. Bijgevolg kunnen de aanduidingen door onderhavig plan verstrekt, de aannemer geenszins ontslaten van zijn gebruerlijke aansprakelijkheid voor ongevallen of beschadigingen die gedurende of ingevolge de door hem uitgevoerde werken zouden kunnen voorkomen.

LEGENDE

- VIV — VIV — VIVAQUA - EAU DE DISTRIBUTION / VIVAQUA - DISTRIBUTIEWATER
- ELIA — ELIA — ELIA - ELECTRICITE HAUTE TENSION / ELIA - HOOGSPANNING ELEKTRICITEIT
- FLUXYS — FLUXYS — FLUXYS - GAZ HAUTE PRESSION / FLUXYS - HOOGTEDRUK GAS
- ELE — ELE — SIBELGA - ELECTRICITE BASSE ET MOYENNE TENSION / SIBELGA - LAAG- EN MIDDENSPANNING ELEKTRICITEIT
- GAS — GAS — SIBELGA - GAZ BASSE ET MOYENNE PRESSION / SIBELGA - LAAG- EN MIDDENDRUK GAS
- SIBELGA - FIBRE OPTIQUE / SIBELGA - GLASVEZEL
- EMPRISE SOUTERRAINE DES STATIONS ONDERGRONDSE ONTEIGENING VAN DE STATIONS (Dekking / Couverture +• -1,5m)
- EMPRISE SOUTERRAINE DES STATIONS ONDERGRONDSE ONTEIGENING VAN DE STATIONS (Dekking / Couverture >• -1,5m)
- EMPRISE SOUTERRAINE DES STATIONS ONDERGRONDSE ONTEIGENING VAN DE STATIONS (Dekking / Couverture + 0m)
- EMPRISE SOUTERRAINE DES STATIONS ONDERGRONDSE ONTEIGENING VAN DE STATIONS (Opening / Ouverture)
- LIMITE D'INTERVENTION / GRENS INTERVENTIEZONE
- EMPRISE DE FOUILLES EN SURFACE / BOVENGRONDSE WERFSLEUVEN
- LIMITE COMMUNALE / GEMEENTEGRENS
- VOIES STIB - SNCB / MIVB - NMBS SPOREN

REMARQUES - OPMERKINGEN

SITUATION DU MOIS AOUT 2021 SUIVANT DEMANDE KLIM-CICC DE AOUT 2021

TOESTAND IN AUGUSTUS 2021 VOLGENS AANVRAAG KLIM-CICC VAN AUGUSTUS 2021

1) Toutes les indications des installations des impétrants reprises sur ce plan sont données suivant les renseignements obtenus auprès des différents concessionnaires.
Les tracés et cotes figurant sur le plan ne sont que des indications
permettant de retrouver le parcours réel des installations.
Ces indications sont donc directionnelles et non absolues.

Alle aanduidingen van de rechtverkrijgenden op dit plan aangevuld
zijn volgens de gegevens van de verschillende concessiehouders.
De inplantingen en afmetingen op aanwezig plan betekenen enkel maar
indicaties voor het juiste traject van de installaties te vinden.
Deze indicaties zijn richtingwijzend en niet beperkend.

2) Les raccordements aux riverains ne sont pas indiqués sur ce plan.
De verbindingen met de aanwonenden zijn op dit plan niet aangeduid.

Maître d'ouvrage - Bouwheer

SPF MOBILITE ET TRANSPORTS — FOD MOBILITEIT EN VERVOER

beliris POUR BRUXELLES VOOR BRUSSEL

Accord de Coopération du 15/09/1993, entre l'Etat fédéral et la Région de Bruxelles-Capitale
Samenwerkingsakkoord tussen de federale staat en het Brussels Hoofdstedelijk Gewest van 15/09/1993

www.mobilit.fgov.be — Rue du Progrès 50, 1210 Bruxelles / Vooruitgangstraat 50, 1210 Brussel / T. 02/277.31.11 — www.beliris.be

Dossier : 1.26.1

Extension du réseau de transports en commun de haute performance vers le nord de Bruxelles
Uitbreiding van het hoogperformant openbaar vervoersnetwerk naar het Noorden van Brussel

DEMANDE DE PERMIS D'URBANISME
TUNNEL - STATIONS - DEPOT
AANVRAAG VAN EEN STEDENBOUWKUNDIGE VERGUNNING
TUNNEL - STATIONS - DEPOT

Dressé par / Opgemaakt door: BMN

Tijdelijke Handelsvennootschap / Tijdelijke Handelsvennootschap
Avenue Louise 54 Bte 1 / Louizalaan 54 Bte1
1000 Bruxelles / 1000 Brussel
Société Mandataire / Bureau Métro Nord
Rue Fritz Toussaint 19 Bte1 / Fritz Toussaintstraat 19 Bte1
1050 Bruxelles / 1050 Brussel
T. +32 2 360 35 40
F. +32 2 360 38 08

Visé(e) par le chef de projet / Gezien door de projectleider
ir. Caroline Manochehri
Signature et date : voir "BAM_Liste des plans PU et PE 26_01_22" / Handtekening en datum : zie "BAM_Lijste des plans PU en PE 26_01_22" zoals opgesteld op 26/01/2022

Approuvé par le fonctionnaire délégué / Voorgesteld door de bestuurd ambtenaar
ir. B.Timmermans
Signature et date : voir "BAM_Liste des plans PU et PE 26_01_22" / Handtekening en datum : zie "BAM_Lijste des plans PU en PE 26_01_22" zoals opgesteld op 26/01/2022

Approuvé par le Conseiller-général / Goedgekeurd door de Adviseur-generaal
ir. K. Brunfaut
Signature et date : voir "BAM_Liste des plans PU et PE 26_01_22" / Handtekening en datum : zie "BAM_Lijste des plans PU en PE 26_01_22" zoals opgesteld op 26/01/2022

Chargé de projet stations / Projectleider stations: K.LILAIN.M.C.Van Campenhout


Directeur de projet / Projectdirecteur: ir. E. Maltonye


REV	DATE	DESCRIPTION	VISA
F	25-01-2022	Premiers offcaire	AEL
REV	DATUM	REMARKING	VISA

STATION BORDET / BORDET STATION

TYPE - PLAN		PAD	N° PROJET / PROJECTNR	ECH / SCH
Situation projetée : Eau, Gaz, Elec Ontworpen toestand : Water, Gas, Elek		ING	266 860	1:200
DISCIPLINE	PHASE / FASE	DESTEK	N° PLAN	REV
AME	Tranche 5 - PU	AEL	BOR.AME.012	E

BMN-BOR-LAME-DW-012 - E

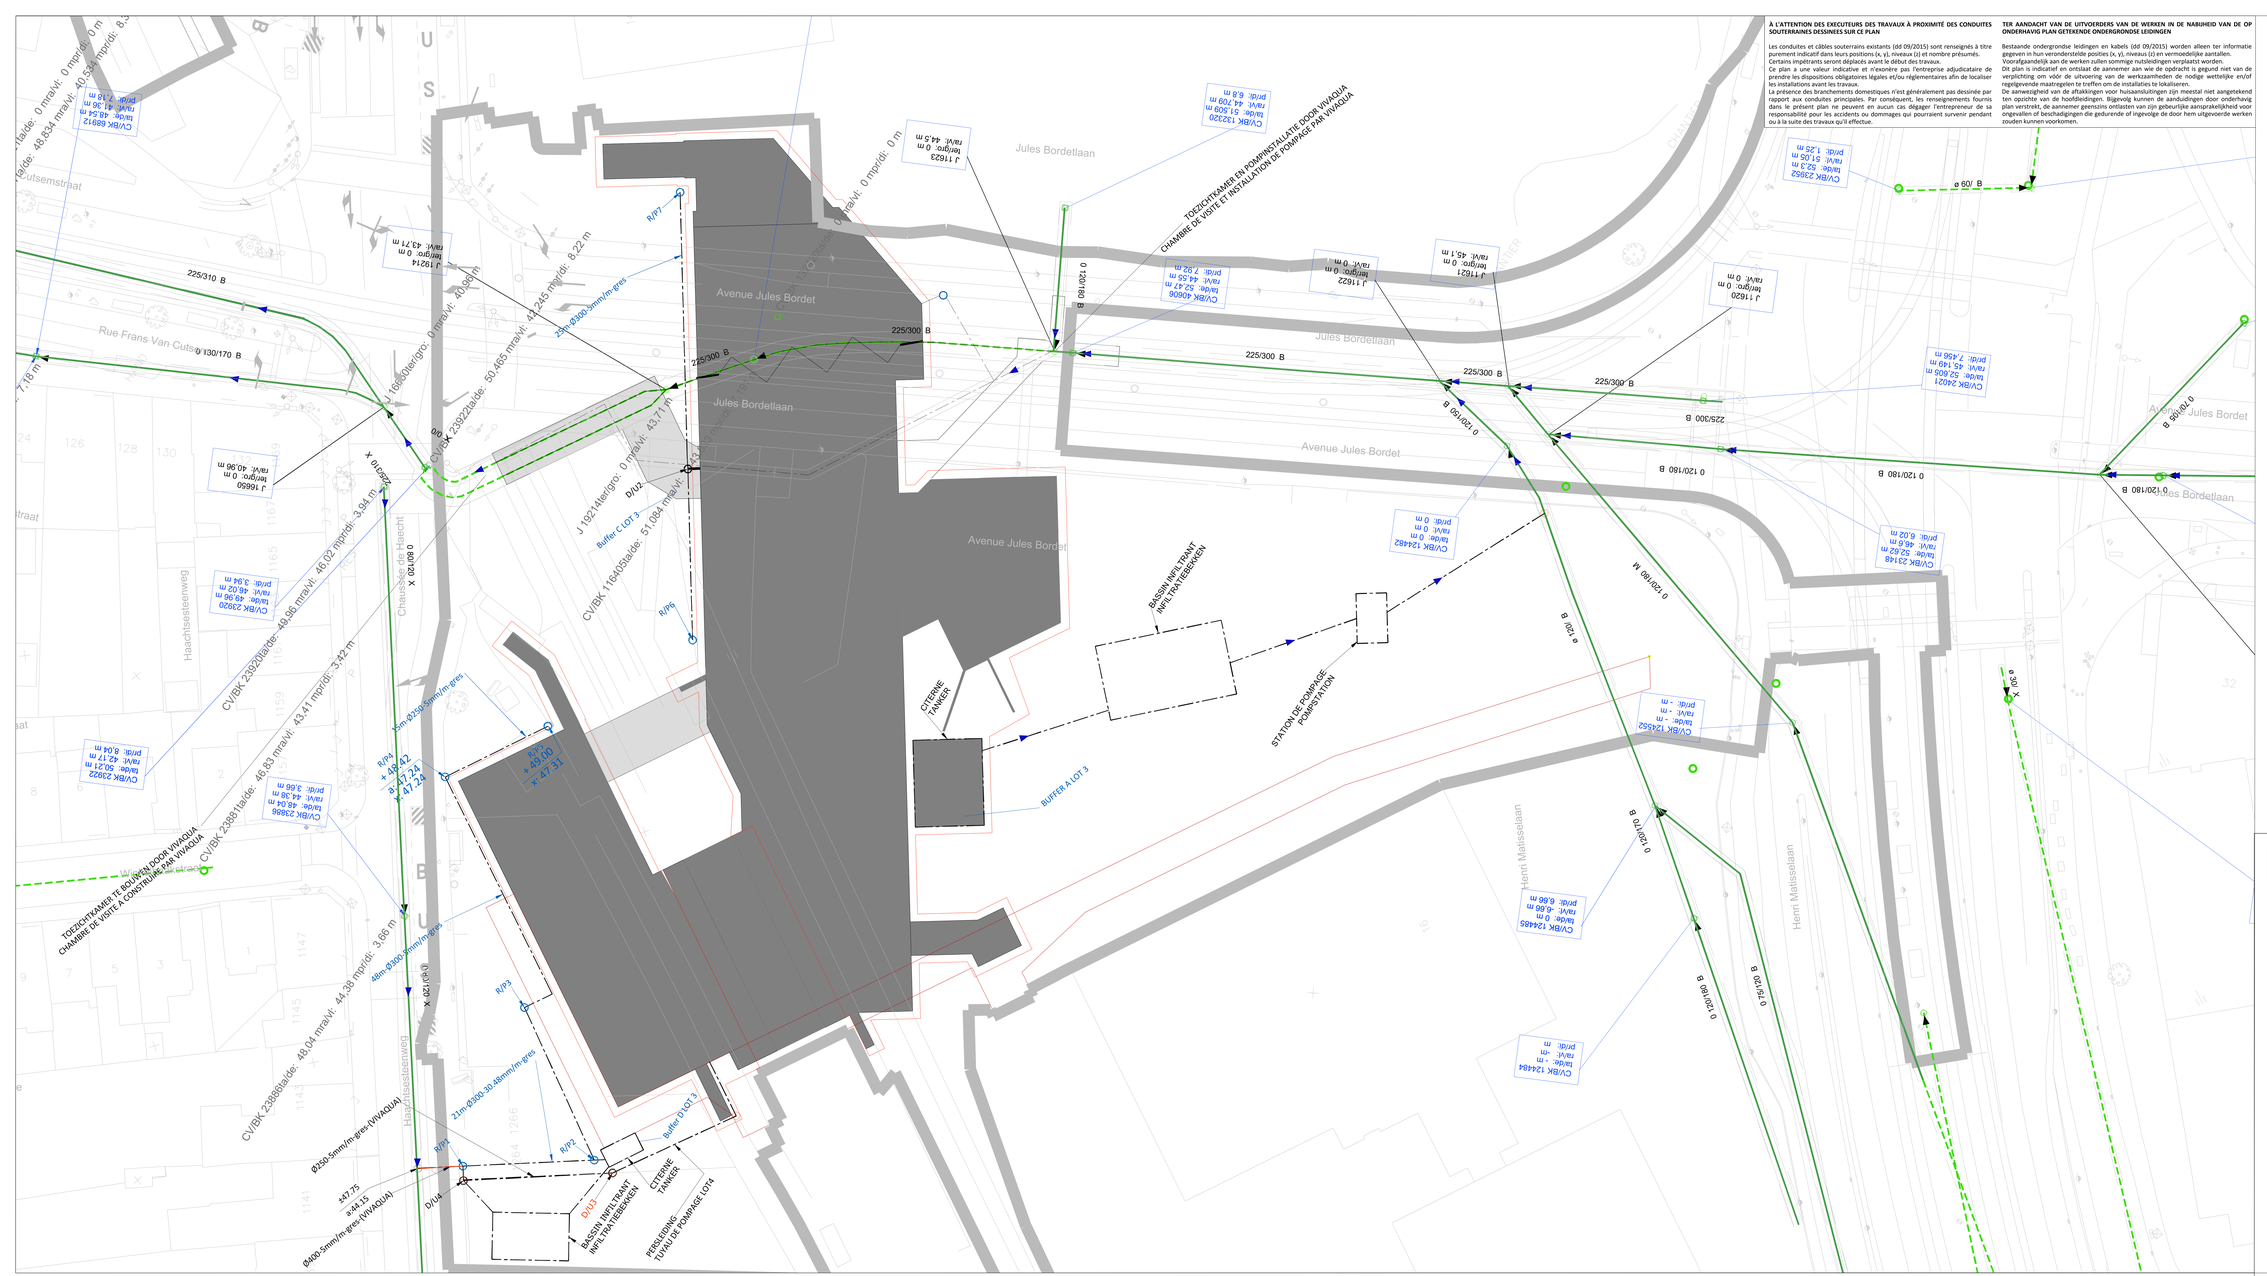
Avenue Jules Bordet
Jules Bordetlaan
Rue Frans Van Cutsem
Haechtsesteenweg
Chaussée de Haecht
Henri Matisselaan
TOEZICHTKAMER EN POMPINSTALLATIE DOOR VIVAQUA
CHAMBRE DE VISITE ET INSTALLATION DE POMPAGE PAR VIVAQUA
BASSIN INFILTRANT
INFILTRATIEBEKKEN
CITERNE
TANKER
STATION DE POMPAGE
POMPSTATION
BUFFER A LOT 3
TOEZICHTKAMER TE BOUWEN DOOR VIVAQUA
CHAMBRE DE VISITE A CONSTRUIRE PAR VIVAQUA
PERSLEIDING
LIJN DE POMPAGE LOT4
225/300 B
225/310 B
225/170 B
0 120/160 B
0 130/170 B
0 130/170 X
0 080/120 X
0 120/160 X
0 120/160 W
0 120/160 B
0 130/170 B
0 080/120 B
0 090/120 B
0 120/160 B
0 120/160 B
0 120/160

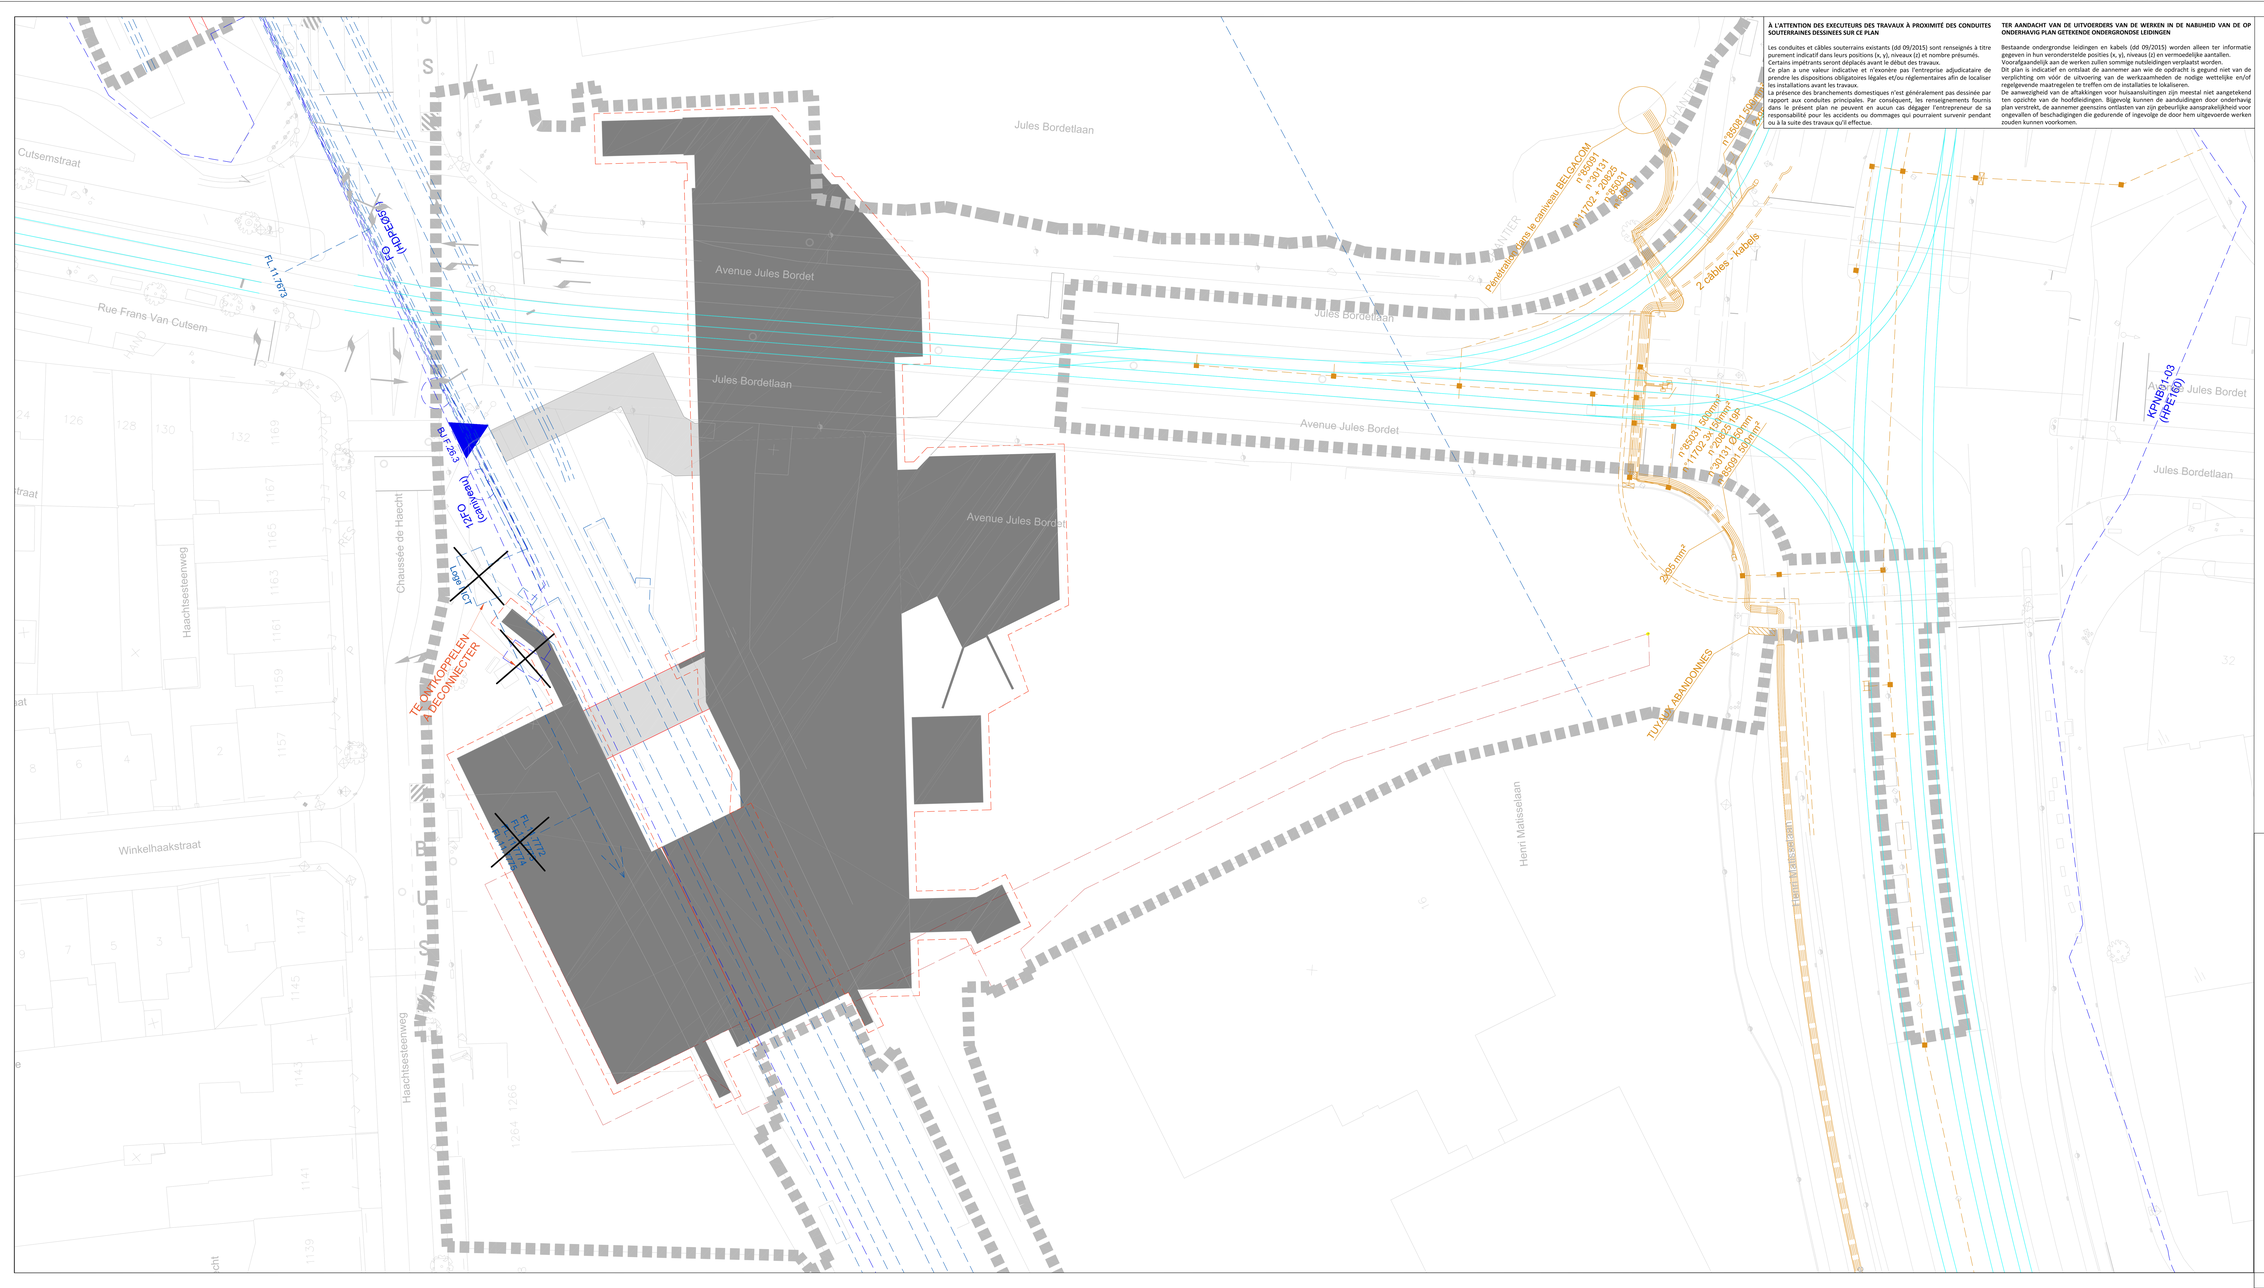

À L'ATTENTION DES EXECUTEURS DES TRAVAUX À PROXIMITÉ DES CONDUITES SOUTERRAINES DESSINEES SUR CE PLAN

Les conduites et câbles souterrains existants (dd 09/2015) sont renseignés à titre purement indicatif dans leurs positions (x, y), niveaux (z) et nombre présumés.
Certains impétrants seront déplacés avant le début des travaux.
Ce plan a une valeur indicative et n'exonère pas l'entreprise adjudicataire de prendre les dispositions obligatoires légales et/ou réglementaires afin de localiser les installations avant les travaux.
La présence des branchements domestiques n'est généralement pas dessinée par rapport aux conduites principales. Par conséquent, les renseignements fournis dans le présent plan ne peuvent en aucun cas dégager l'entrepreneur de sa responsabilité pour les accidents ou dommages qui pourraient survenir pendant ou à la suite des travaux qu'il effectue.

TER AANDACHT VAN DE UITVOERDERS VAN DE WERKEN IN DE NABIJHEID VAN DE OP ONDERHAVIG PLAN GETEKENDE ONDERGRONDSE LEIDINGEN

Bestaande ondergrondse leidingen en kabels (dd 09/2015) worden alleen ter informatie gegeven in hun veronderstelde posities (x, y), niveaus (z) en vermoedelijke aantallen.
Voorafgaandelijk aan de werken zullen sommige nutsleidingen verplaatst worden.
Dit plan is indicatief en ontslaat de aannemer aan wie de opdracht is gegund niet van de verplichting om vóór de uitvoering van de werkzaamheden de nodige wettelijke en/of regelgevende maatregelen te treffen om de installaties te lokaliseren.
De aanwezigheid van de aftakkingen voor huisaansluitingen zijn meestal niet aangetekend ten opzichte van de hoofdleidingen. Bijgevolg kunnen de aanduidingen door onderhavig plan verstrekt, de aannemer geenszins ontlasten van zijn gebruikelijke aansprakelijkheid voor ongevallen of beschadigingen die gedurende of ingevolge de door hem uitgevoerde werken zouden kunnen voorkomen.

LEGENDE

- SNCB - CANIVEAUX OU ENTERRES / NMBS - KOKERS OF ONDERGRONDS
- SNCB - FO SYNTIGO / NMBS - OV SYNTIGO
- STIB - CANIVEAUX OU ENTERRES / MIVB - KOKERS OF ONDERGRONDS
- EMPRISE SOUTERRAINE DES STATIONS ONDERGRONDSE ONTEIGENING VAN DE STATIONS (Dekking / Couverture =< -1,5m)
- EMPRISE SOUTERRAINE DES STATIONS ONDERGRONDSE ONTEIGENING VAN DE STATIONS (Dekking / Couverture >= -1,5m)
- EMPRISE SOUTERRAINE DES STATIONS ONDERGRONDSE ONTEIGENING VAN DE STATIONS (Dekking / Couverture = 0m)
- EMPRISE SOUTERRAINE DES STATIONS ONDERGRONDSE ONTEIGENING VAN DE STATIONS (Opening / Ouverture)
- LIMITE D'INTERVENTION GRENS INTERVENTIEZONE
- EMPRISE DE FOUILLES EN SURFACE BOVENGRONDSE WERFSLEUVEN
- LIMITE COMMUNALE GEMEENTEGRENS
- VOIES STIB - SNCB MIVB - NMBS SPOREN

REMARQUES - OPMERKINGEN

SITUATION DU MOIS AOUT 2021 SUIVANT DEMANDE KLIM-CICC DE AOUT 2021

TOESTAND IN AUGUSTUS 2021 VOLGENS AANVRAAG KLIM-CICC VAN AUGUSTUS 2021

1) Toutes les indications des installations des impétrants reprises sur ce plan sont données suivant les renseignements obtenus auprès des différents concessionnaires.
Les tracés et cotes figurant sur le plan ne sont que des indications permettant de retrouver le parcours réel des installations.
Ces indications sont donc directionnelles et non absolues.

Alle aanduidingen van de rechtvervrijgenden op dit plan aangeeuijgd zijn volgens de gegevens van de verschillende concessiehouders.
De inplantingen en afmetingen op aanwezig plan betekenen enkel maar indicaties voor het juiste traject van de installaties te vinden.
Deze indicaties zijn richtingwijzend en niet beperkend.

2) Les raccordements aux riverains ne sont pas indiqués sur ce plan.
De verbindingen met de aanwonenden zijn op dit plan niet aangeduid.

Maître d'ouvrage – Bouwheer

SPF MOBILITE ET TRANSPORTS / FOD MOBILITEIT EN VERVOER

beliris POUR BRUXELLES VOOR BRUSSEL

Accord de Coopération du 15/09/1993, entre l'Etat fédéral et la Région de Bruxelles-Capitale
Samenwerkingsakkoord tussen de federale staat en het Brussels Hoofdstedelijk Gewest van 15/09/1993

www.mobilit.fgov.be — Rue du Progrès 56, 1210 Bruxelles / Vooruitgangstraat 56, 1210 Brussel / T. 02/277.31.11 — www.beliris.be

Dossier : 1.26.1

Extension du réseau de transports en commun de haute performance vers le nord de Bruxelles
Uitbreiding van het hoogperformant openbaar vervoersnetwerk naar het Noorden van Brussel

DEMANDE DE PERMIS D'URBANISME
TUNNEL - STATIONS - DEPOT
AANVRAAG VAN EEN STEDENBOUWKUNDIGE VERGUNNING
TUNNEL - STATIONS - DEPOT

Dressé par / Opgemaakt door	Tijdelijke Handelsvennootschap Société Momentanée Arenbergstraat 13 bte1 1000 Brussel / Société Momentanée Bureau Métro Nord Arenbergstraat 13 blte1 1000 Bruxelles T. +32 2 360 35 40 F. +32 2 360 36 06	Vérifié par le chef de projet / Gecontroleerd door de projectleider ir. Caroline Meerschaut Signature et date : « lu "BMN_Liste des plans PU et PE 26_01_22" (mêlé supprimé) le 26/01/2022 » Handtekening en datum : « lu "BMN_Liste des plans PU et PE 26_01_22" (mêlé supprimé) le 26/01/2022 »
Chargé de projet stations / Projectleider stations ir.(i.s.A.m.m.C.) Van Campenhout	Directeur de projet / Projectdirecteur ir. E. Maltonye	Approuvé par le directeur-gérant / Goedgekeurd door de directeur-gérant ir. B.Timmermans Signature et date : « lu "BMN_Liste des plans PU et PE 26_01_22" (mêlé supprimé) le 26/01/2022 » Handtekening en datum : « lu "BMN_Liste des plans PU et PE 26_01_22" (mêlé supprimé) le 26/01/2022 »
		Approuvé par le Conseiller-général / Goedgekeurd door de Adviseur-generaal ir. K. Smets Signature et date : « lu "BMN_Liste des plans PU et PE 26_01_22" (mêlé supprimé) le 26/01/2022 » Handtekening en datum : « lu "BMN_Liste des plans PU et PE 26_01_22" (mêlé supprimé) le 26/01/2022 »

REV	DATE	DESCRIPTION	VIS.	REV	DATUM	OMSCHRIJVING	VISA
E	25-01-2022	Premiers offices	VG	E	25-01-2022	Eerste offerte	VEL

STATION BORDET / BORDET STATION

TYPE / PLAN		PHASE / FASE	DESSINE / GETEKEND	N° PLAN	REV
Situation projetée : STIB, SNCB Ontworpen toestand : MIVB, NMBS	ING	Tranche 5 - PU	AEL	BOR.AME.014	E
DISCIPLINE: AME					

N° PROJET / PROJECTNR	ECH / SCH
266 860	1:200

BMN-BOR.AME.DW-014 - E



À L'ATTENTION DES EXECUTEURS DES TRAVAUX À PROXIMITÉ DES CONDUITES SOUTERRAINES DESSINEES SUR CE PLAN

Les conduites et câbles souterrains existants (dd 09/2015) sont renseignés à titre purement indicatif dans leurs positions (x, y), niveaux (z) et nombre présumés.
Certains impétrants seront déplacés avant le début des travaux.
Ce plan a une valeur indicative et n'exonère pas l'entreprise adjudicataire de prendre les dispositions obligatoires légales et/ou réglementaires afin de localiser les installations avant les travaux.
La présence des branchements domestiques n'est généralement pas dessinée par rapport aux conduites principales. Par conséquent, les renseignements fournis dans le présent plan ne peuvent en aucun cas dégager l'entrepreneur de sa responsabilité pour les accidents ou dommages qui pourraient survenir pendant ou à la suite des travaux qu'il effectue.

TER AANDACHT VAN DE UITVOERDERS VAN DE WERKEN IN DE NABIJHEID VAN DE OP ONDERHAVIG PLAN GETEKENDE ONDERGRONDSE LEIDINGEN

Bestaande ondergronse leidingen en kabels (dd 09/2015) worden alleen ter informatie gegeven in hun veronderstelde posities (x, y), niveaus (z) en vermoedelijke aantallen.
Voorafgaandelijk aan de werken zullen sommige nutsleidingen verplaatst worden.
Dit plan is indicatief en ontslaat de aannemer aan wie de opdracht is gegund niet van de verplichting om vóór de uitvoering van de werkzaamheden de nodige wettelijke en/of regelgevende maatregelen te treffen om de installaties te lokaliseren.
De aanwezigheid van de aftakkingen voor huisaansluitingen zijn meestal niet aangetekend ten opzichte van de hoofdleidingen. Bijgevolg kunnen de aanduidingen door onderhavig plan verstrekt, de aannemer geenszins ontslaten van zijn gebeurlijke aansprakelijkheid voor ongevallen of beschadigingen die gedurende of ingevolge de door hem uitgevoerde werken zouden kunnen voorkomen.

LEGENDE

- CEGELEC-FO POLICE ZP5344
- BELGACOM PROXIMUS
- BRITISH TELECOM
- BRUXELLES-MOBILITE
- COLT
- EUROFIBER
- IRISNET
- LEVEL 3
- ORANGE
- TELENET
- VOO
- VERIZON
- EMPRISE SOUTERRAINE DES STATIONS ONDERGRONDSE ONTEIGENING VAN DE STATIONS (Dekking / Couverture =< -1,5m)
- EMPRISE SOUTERRAINE DES STATIONS ONDERGRONDSE ONTEIGENING VAN DE STATIONS (Dekking / Couverture > -1,5m)
- EMPRISE SOUTERRAINE DES STATIONS ONDERGRONDSE ONTEIGENING VAN DE STATIONS (Dekking / Couverture = 0m)
- EMPRISE SOUTERRAINE DES STATIONS ONDERGRONDSE ONTEIGENING VAN DE STATIONS (Opening / Ouverture)
- LIMITE D'INTERVENTION GRENS INTERVENTIEZONE
- EMPRISE DE FOUILLES EN SURFACE BOVENGRONDSE WERFSLEUVEN
- LIMITE COMMUNALE GEMEENTEGRENS
- VOIES STIB - SNCB MIVB - NMBS SPOREN

REMARQUES - OPMERKINGEN

SITUATION DU MOIS AOUT 2021 SUIVANT DEMANDE KLIM-CICC DE AOUT 2021
TOESTAND IN AUGUSTUS 2021 VOLGENS AANVRAAG KLIM-CICC VAN AUGUSTUS 2021

1) Toutes les indications des installations des impétrants reprises sur ce plan sont données suivant les renseignements obtenus auprès des différents concessionnaires.
Les tracés et cotes figurant sur le plan ne sont que des indications permettant de retrouver le parcours réel des installations.
Ces indications sont donc directionnelles et non absolues.
Alle aanduidingen van de rechtverkrijgenden op dit plan aangevuldigd zijn volgens de gegevens van de verschillende concessiehouders.
De inplantingen en afmetingen op aanwezig plan betekenen enkel maar indicaties voor het juiste traject van de installaties te vinden.
Deze indicaties zijn richtingwijzend en niet beperkend.

2) Les raccordements aux riverains ne sont pas indiqués sur ce plan.
De verbindingen met de aanwonenden zijn op dit plan niet aangeduid.

Maître d'ouvrage - Bouwheer

SPF MOBILITE ET TRANSPORTS
FOD MOBILITEIT EN VERVOER

Accord de Coopération du 15/09/1993, entre l'Etat fédéral et la Région de Bruxelles-Capitale
Samenwerkingsakkoord tussen de federale staat en het Brussels Hoofdstedelijk Gewest van 15/09/1993

www.mobilit.fgov.be

beliris
POUR BRUXELLES
VOOR BRUSSEL

Rue du Progrès 56 - 1210 Bruxelles
Vooruitgangstraat 56 - 1210 Brussel
T. 02/277.24.11

www.beliris.be

Dossier : 1.26.1

Extension du réseau de transports en commun de haute performance vers le nord de Bruxelles
Uitbreiding van het hoogperformant openbaar vervoersnetwerk naar het Noorden van Brussel

DEMANDE DE PERMIS D'URBANISME
TUNNEL - STATIONS - DEPOT
AANVRAAG VAN EEN STEDENBOUWKUNDIGE VERGUNNING
TUNNEL - STATIONS - DEPOT

Dressé par
Opgemaakt door

Tijdelijke Handelsvennootschap
Association Momentanée
Arenbergstraat 13 bte1
1000 Brussel
Société Momentanée
Bureau Métro Nord
Arenbergstraat 13 bte1
1000 Bruxelles
T. +32 2 360 30 40
F. +32 2 360 36 06

Chargé de projet stations
Projectleider stations
K.U.Ca.Ann.M.C.Van Camperhout

Directeur de projet
Projectdirecteur
Ir. E. Malcorps

Vérifié par le chef de projet
Gecontroleerd door de projectleider
Ir. Caroline Meirschaut
Signature et date : cfr "BMN_Liste des plans PU et PE 26_01_22"
Handtekening en datum : zie "BMN_Liste des plans PU et PE 26_01_22"
Visée soumise au 26/01/2022

Approuvé par le fonctionnaire délégué
Voorgelegd door de bestemd ambtenaar
Ir. E. Timmermans
Signature et date : cfr "BMN_Liste des plans PU et PE 26_01_22"
Handtekening en datum : zie "BMN_Liste des plans PU et PE 26_01_22"
Publication soumise au 26/01/2022


Approuvé par le Conseiller-général
Goedgekeurd door de Adviseur-generaal
Ir. K. Bondas
Signature et date : cfr "BMN_Liste des plans PU et PE 26_01_22"
Handtekening en datum : zie "BMN_Liste des plans PU et PE 26_01_22"
Visée soumise au 26/01/2022


REV	DATE	DESCRIPTION	REV	DATE	REMARKS
0	25-01-2022	Premiere diffusion	0	25-01-2022	Eerste diffusie

STATION BORDET / BORDET STATION

TYPE / PLAN		ING	N° PROJET / PROJECTNR	ECH / SCH
Plan d'implantation type B - Situation projetée : Télécom Inplantingsplan type B - Ontworpen toestand : Telecom		ING	266 860	1:200
DISCIPLINE	PHASE / FASE	DES/TEK	N° PLAN	REV
AME	Tranche 5 - PU	AEL	BOR.AME.015	E

BMN-BOR-AME-DWG-015 - E

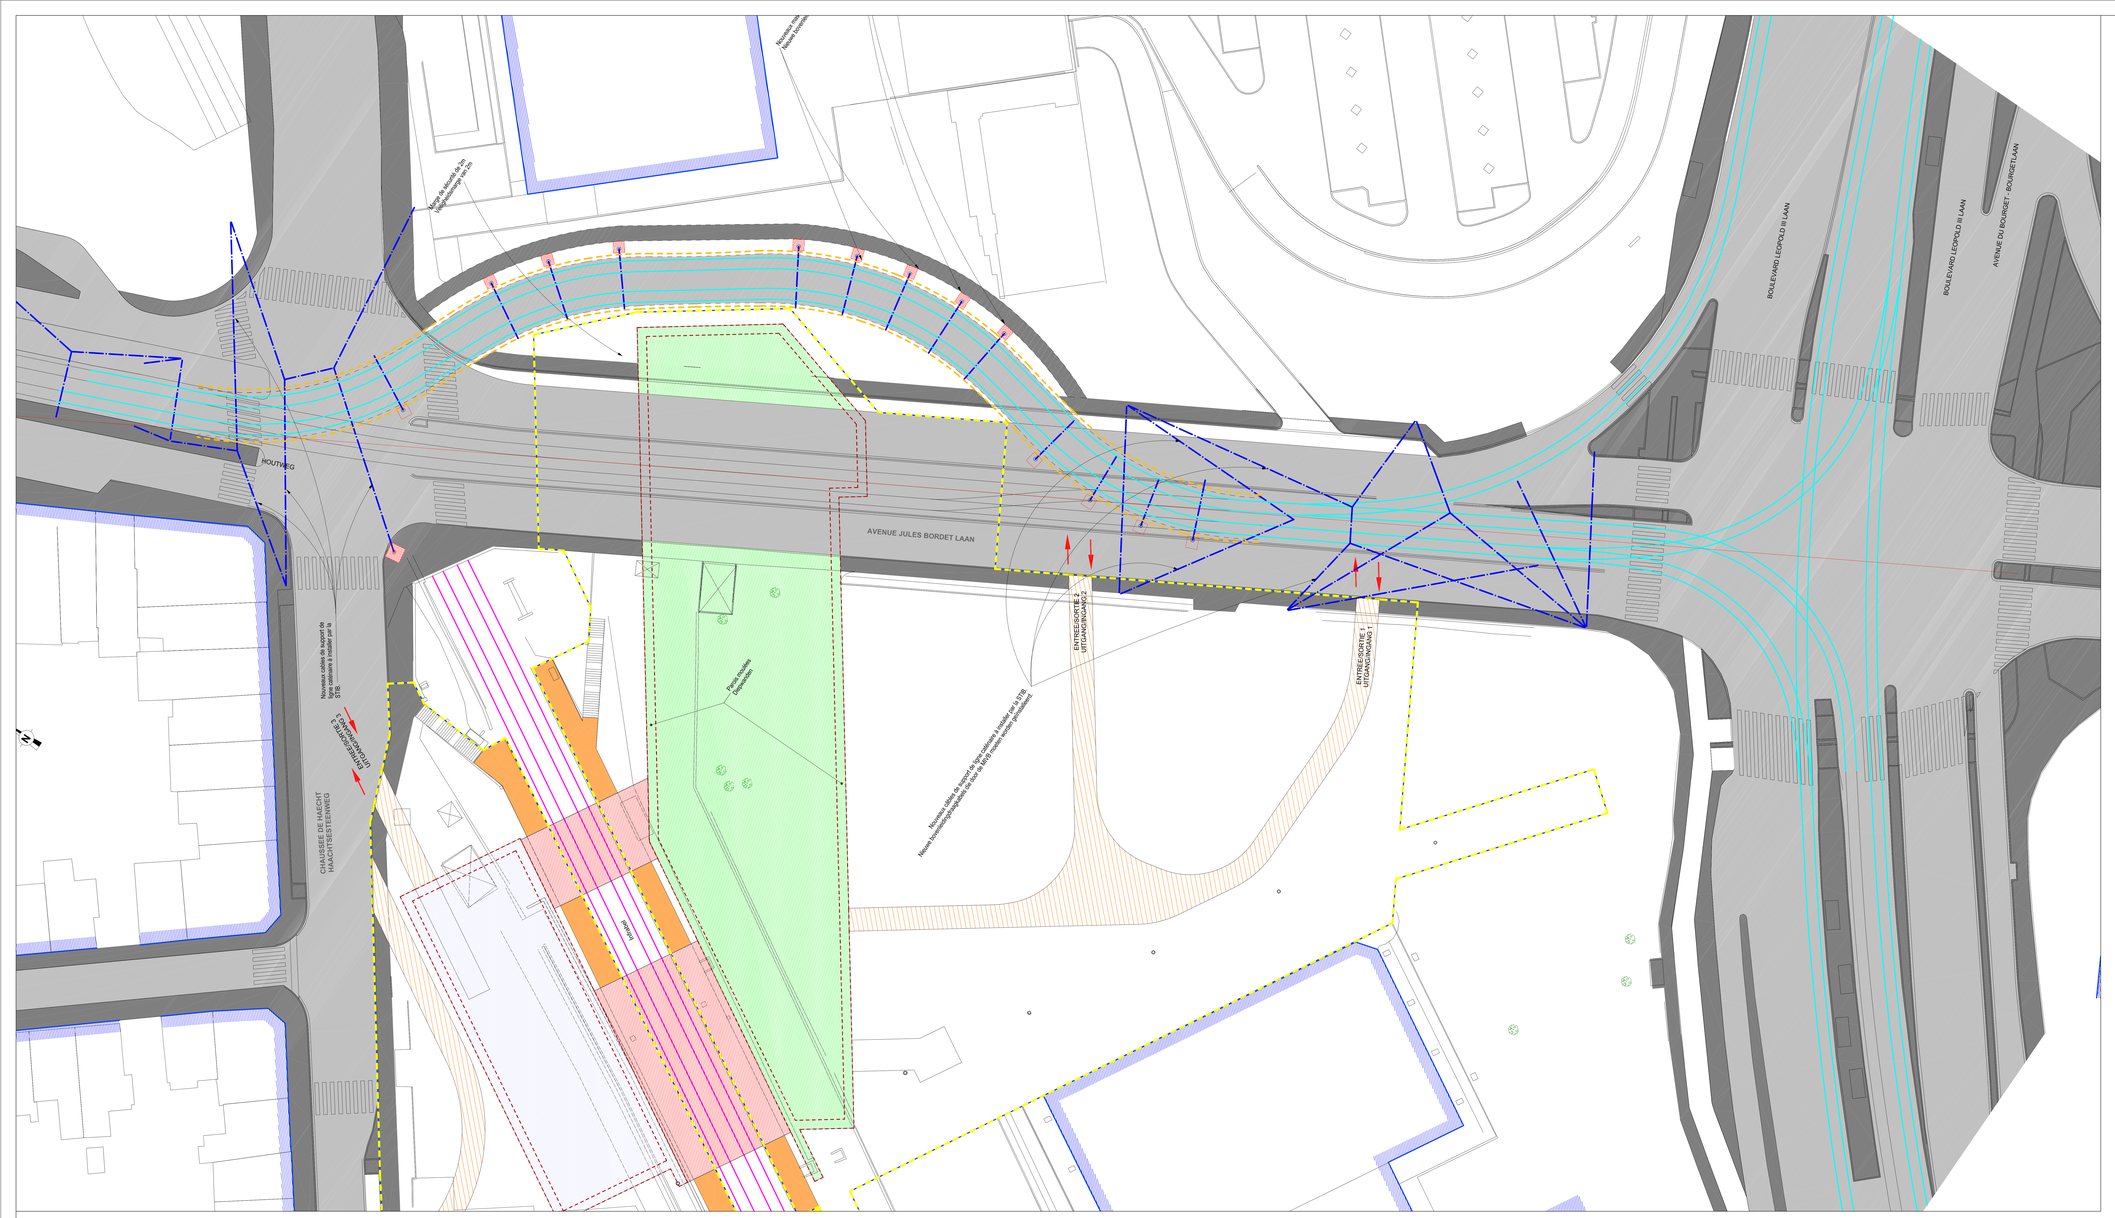

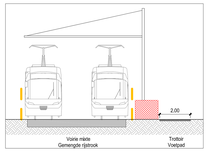

DEV.

1 : 100 (083)

LEGENDE

- Voie de circulation routière / Rijstrook
- Trottoir / Voetpad
- Quai SNCB en service pendant les travaux / NMBS Perronnen in dienst tijdens de werken
- Quai SNCB hors service pendant les travaux / NMBS Perronnen buiten dienst tijdens de werken
- Boîte principale BPR / Hoofddoos
- Boîte secondaire BSE / Secundaire doos
- Connexion sous voie BPR-BSE / Aansluiting BPR-BSE onder spoor
- Sens de circulation / Verkeersrichting
- Entrée / sortie chantier / In- en uitgang werf
- Limite de chantier / Begrenzing werf zone
- Parois moulées / Diepwanden
- Structures enterrées / Ondergrondse structuren
- Infrabel (Voies / Sporen)
- STIB Voies de trams (en service) / MIVB Tramsporen (in dienst)
- Gabarit de sécurité STIB / Veiligheidsgabariet MIVB
- STIB Fondation caténaire / MIVB Funderingszool bovenleidingspaal
- STIB (Poteau caténaire) / MIVB (Bovenleidingspaal)
- STIB (Hauban / potence) / MIVB (Trekker / mast)
- Limite trottoirs situation existante / Grens voetpad bestaande toestand
- Limite façades situation existante / Gevelgrens bestaande toestand

Pour le phasage de déviation de tram et de démolition de l'égout existant se référer à la note: BMN-BOR-CIV-RP-003
Voor de fasering van de omleiding van de tram en de afbraak van de bestaande riool, zie opmerking: BMN-BOR-CIV-RP-003

Maître d'ouvrage - Bouwheer

FOD MOBILITEIT EN VERVOER
SPF MOBILITÉ ET TRANSPORTS

beliris
POUR BRUXELLES
VOOR BRUSSEL

Accord de Coopération du 15/09/1993, entre l'Etat fédéral et la Région de Bruxelles-Capitale
Samenwerkingsakkoord tussen de federale staat en het Brussels Hoofdstedelijk Gewest van 15/09/1993

www.mobilit.fgov.be — Rue du Progrès 56 - 1210 Bruxelles / Vooruitgangstraat 56 1210 Brussel / T. +32(0)2 277 31 11 — www.beliris.be

Dossier : 1.26.1


Extension du réseau de transports en commun de haute performance vers le nord de Bruxelles


Uitbreiding van het hoogperformant openbaar vervoersnetwerk naar het Noorden van Brussel

DEMANDE DE PERMIS D'URBANISME
TUNNEL - STATIONS - DEPOT
AANVRAAG VAN EEN STEDENBOUWKUNDIGE VERGUNNING
TUNNEL - STATIONS - DEPOT


Dressé par / Opgemaakt door	Vérifié par le chef de projet / Gecontroleerd door de projectleider	Approuvé par le Conseiller-général / Goedgekeurd door de Adviseur-generaal
BMN	Tijdelijke Handelsvennootschap / Tijdelijke Handelsvennootschap Avenue Louise 113 box1 1000 Brussel Société Momentanée Bureau Ittèlni Nord Avenue Louise 113 bte1 1000 Bruxelles T. +32 2 380 35 40 F. +32 2 380 36 06	ir. Caroline Maenschaut Signature et date : cfr "BMN_Liste des plans PU et PE 09_01_22" Handtekening en datum : zie "BMN_Lijst des plans PU en PE 09_01_22" Visée apposée le 29/01/2022 Gecontroleerd door de Adviseur-generaal Voorgestaan door de federal ambtenaar ir. E. Timmermans Signature et date : cfr "BMN_Liste des plans PU et PE 09_01_22" Handtekening en datum : zie "BMN_Lijst des plans PU en PE 09_01_22" Visée apposée le 29/01/2022 Goedgekeurd door de Adviseur-generaal ir. K. Bouteca Signature et date : cfr "BMN_Liste des plans PU et PE 09_01_22" Handtekening en datum : zie "BMN_Lijst des plans PU en PE 09_01_22" Visée apposée le 29/01/2022
Chargé de projet stations Projectleider stations ir.Lic.Arch.M.C.Van Camperhout	Directeur de projet Projectdirecteur ir. E. Maltonyte	


REV	DATE	DESCRIPTION	REV	REV	DATUM	REMARQUE	REV

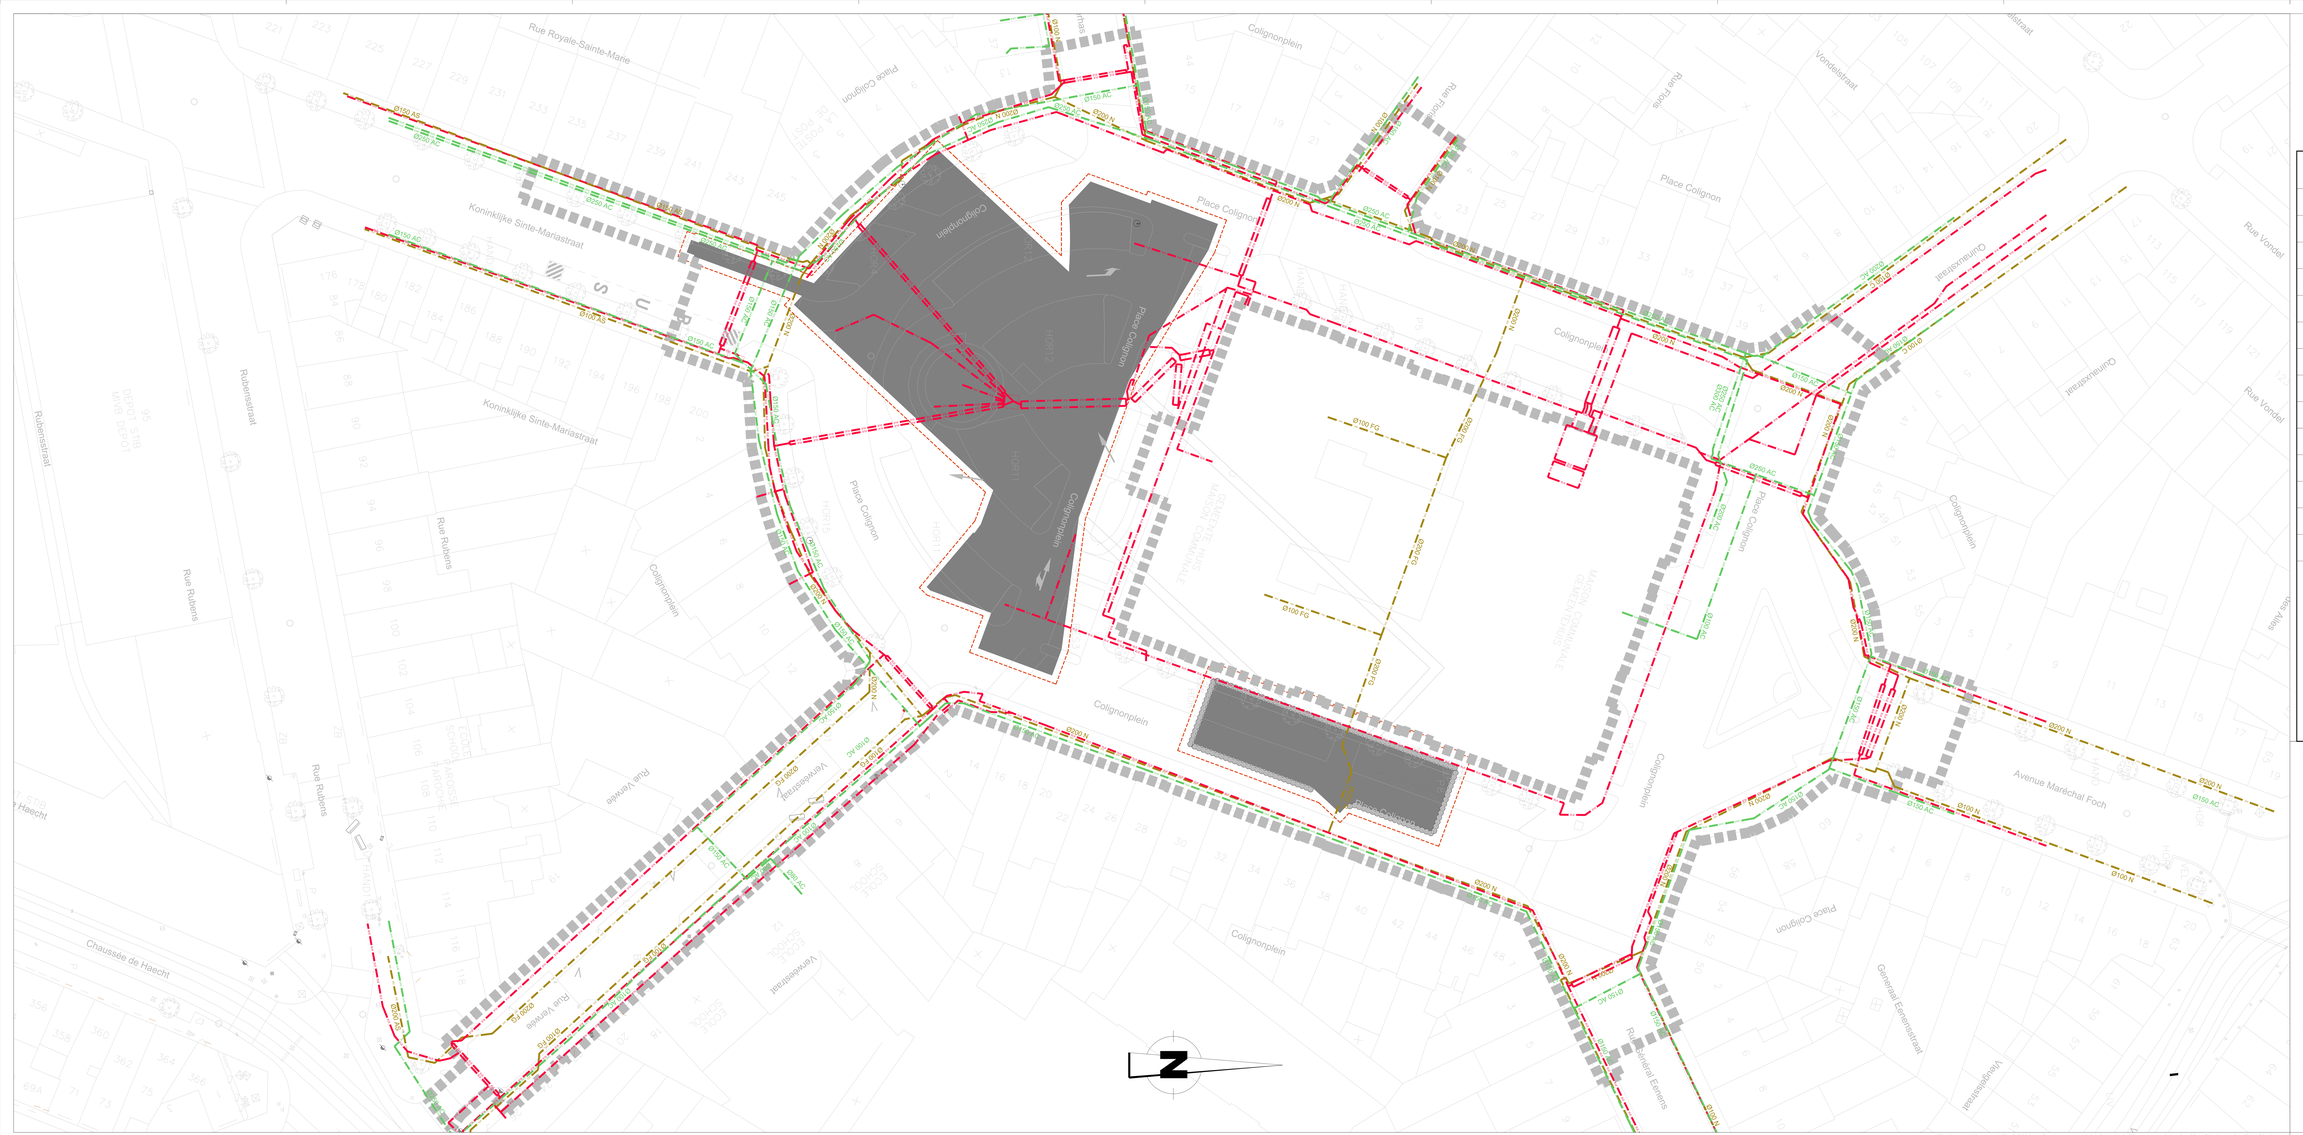

Rue Royale-Sainte-Marie
Koninklijke Sinte-Mariastraat
Rue Rubens
Rubenstraat
Colignonplein
Place Colignon
Vondelstraat
Rue Vondel
Ommiganckstraat
Rue Traverse
Rue Verte
Verversstraat
Avenue Maréchal Foch
Chaussée de Haecht
Rue Lambert Crickx
Rue Lambert Eeman
Generaal Eisenhowerstraat
Colignonplein
Place Colignon
Rue Rubens
Rubenstraat
Koninklijke Sinte-Mariast

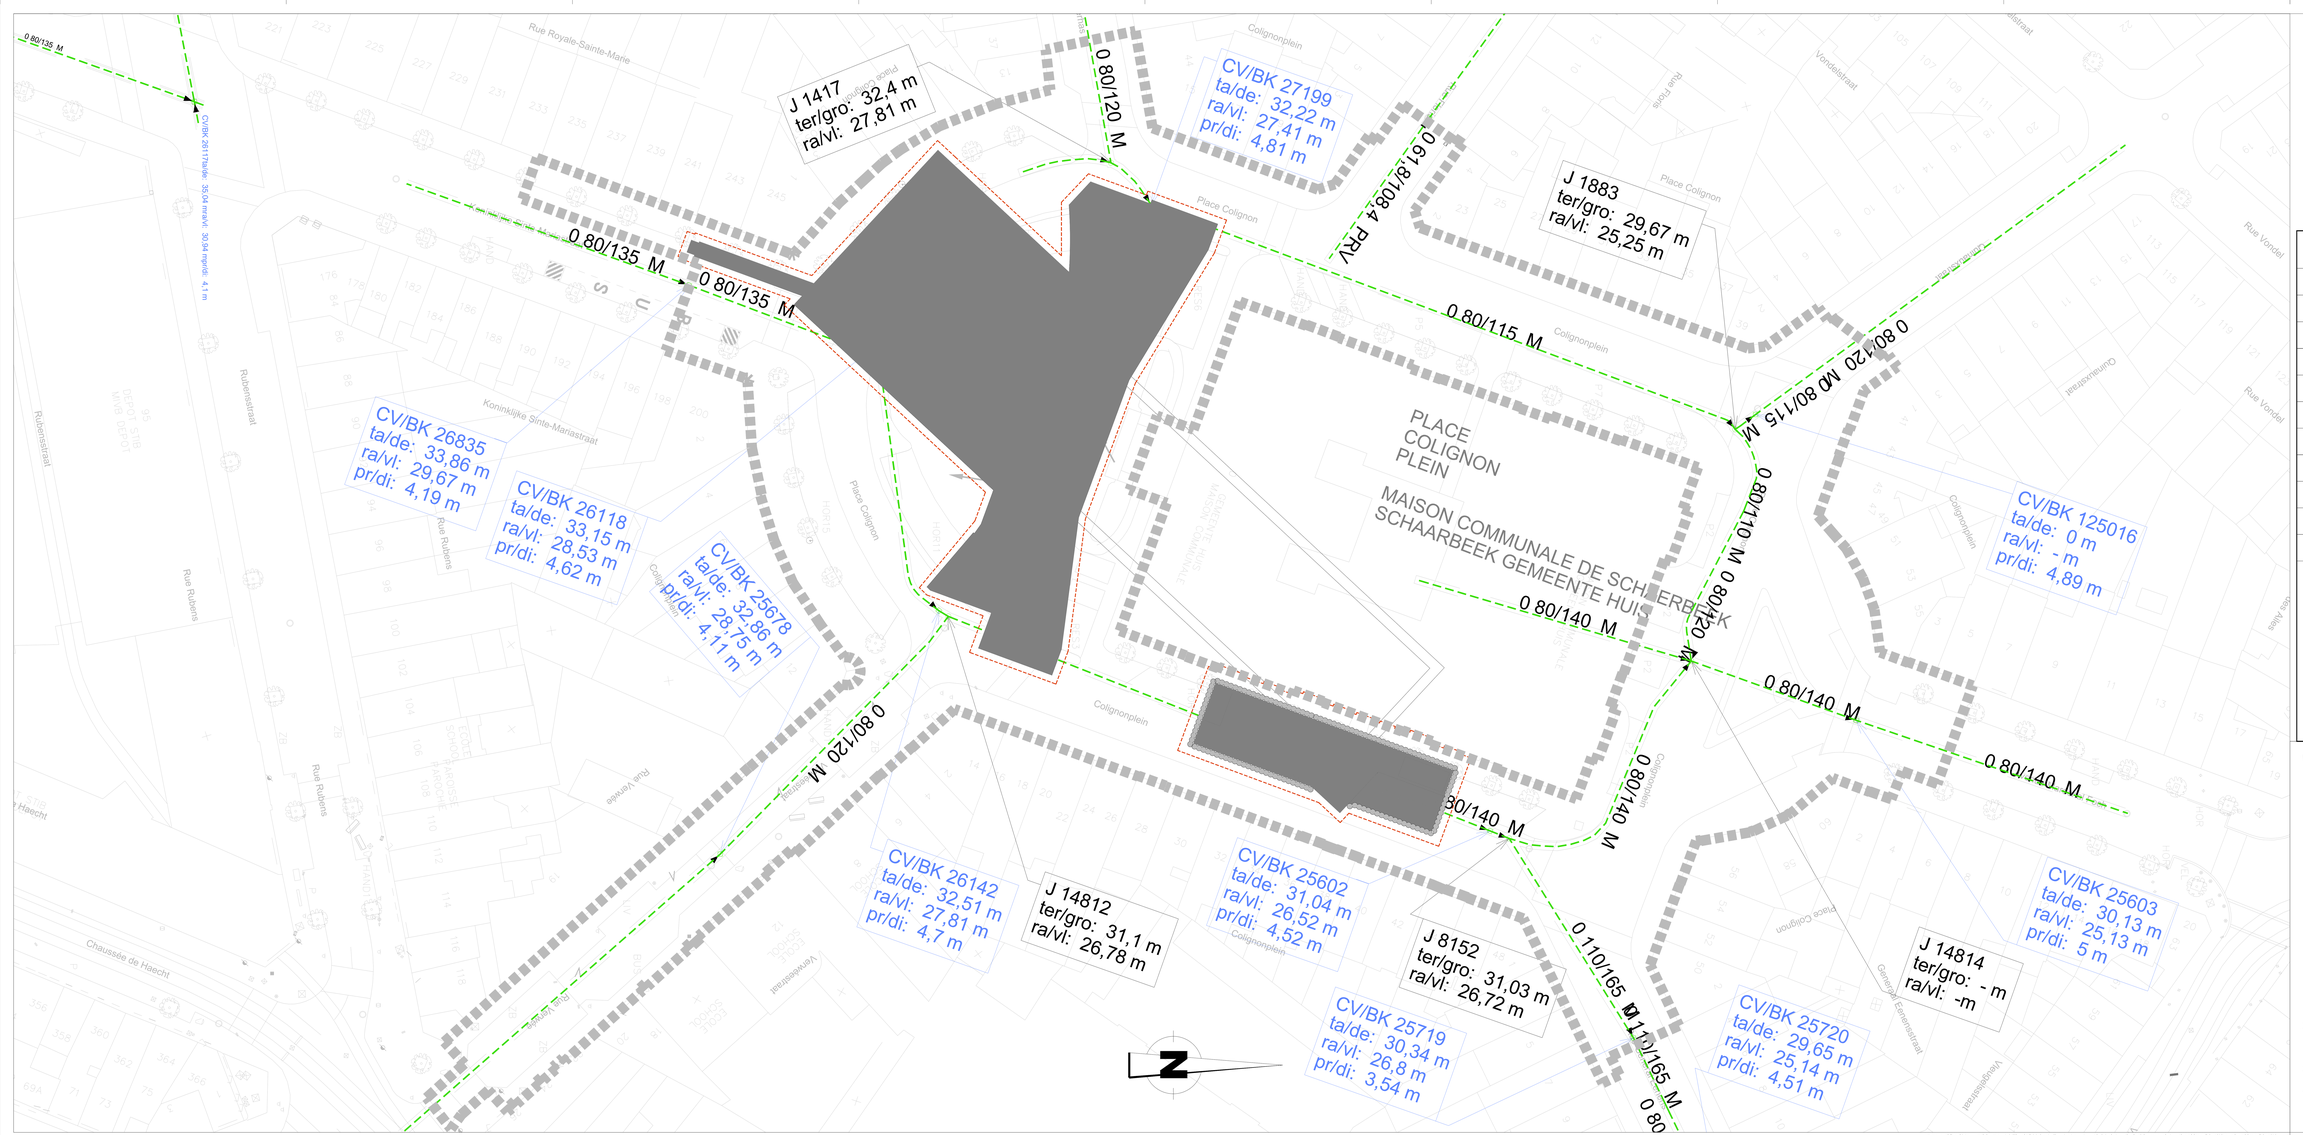

J 1417
ter/gro: 32,4 m
ra/vl: 27,81 m
CV/BK 27199
ta/de: 32,22 m
ra/vl: 27,41 m
pr/di: 4,81 m
J 1883
ter/gro: 29,67 m
ra/vl: 25,25 m
CV/BK 26835
ta/de: 33,86 m
ra/vl: 29,67 m
pr/di: 4,19 m
CV/BK 26118
ta/de: 33,15 m
ra/vl: 28,53 m
pr/di: 4,62 m
CV/BK 25678
ta/de: 32,86 m
ra/vl: 28,75 m
pr/di: 4,11 m
CV/BK 125016
ta/de: 0 m
ra/vl: - m
pr/di: 4,89 m
PLACE COLIGNON PLEIN
MAISON COMMUNALE DE SCHAERBEEK
SCHAARBEEK GEMEENTE HUIS
CV/BK 26142
ta/de: 32,51 m
ra/vl: 27,81 m
pr/di: 4,7 m
J 14812
ter/gro: 31,1 m
ra/vl: 26,78 m
CV/BK 25602
ta/de: 31,04 m
ra/vl: 26,52 m
pr/di: 4,52 m
J 8152
ter/gro: 31,03 m
ra/vl: 26,72 m
CV/BK 25719
ta/de: 30,34 m
ra/vl: 26,8 m
pr/di: 3,54 m
CV/BK 25720
ta/de: 29,65 m
ra/vl: 25,14 m
pr/di: 4,51 m
J 14814
ter/gro: - m
ra/vl: -m
CV/BK 25603
ta/de: 30,13 m
ra/vl: 25,13 m
pr/di: 5 m
0 80/135 M
0 80/120 M
0 80/115 M
0 80/140 M
0 80/165 M
0 80/180 M
0 80/120 M
0 80/140 M
0 80/140 M
0 80/140


Rue Royale-Sainte-Marie
Koninklijke Sinte-Mariastraat
Rubensstraat
Rue Rubens
Colignonplein
Place Colignon
Rue Vonder
Vondelstraat
Quinaxstraat
Rue Frans
Rue Forde
Avenue Maréchal Foch
Chaussée de Haecht
Rue Général Eenens
Generaal Eenenstraat
Verversstraat
Rue Verrebie
Rue Colignon
Rue Ruben
Rue Vonder
Place Colignon
Colignonplein
Quinaxstraat
Vondelstraat
Verversstraat
Generaal Eenenstraat
Rue Général Eenens
Avenue Maréchal Foch
Chaussée de Haecht
Rue Verrebie
Rue Rubens
Rubensstraat
Koninklijke Sinte-Mariastraat
Place Colignon
Colignonplein
Rue Vonder
Vondelstraat
Quinaxstraat
Rue Frans
Rue Forde

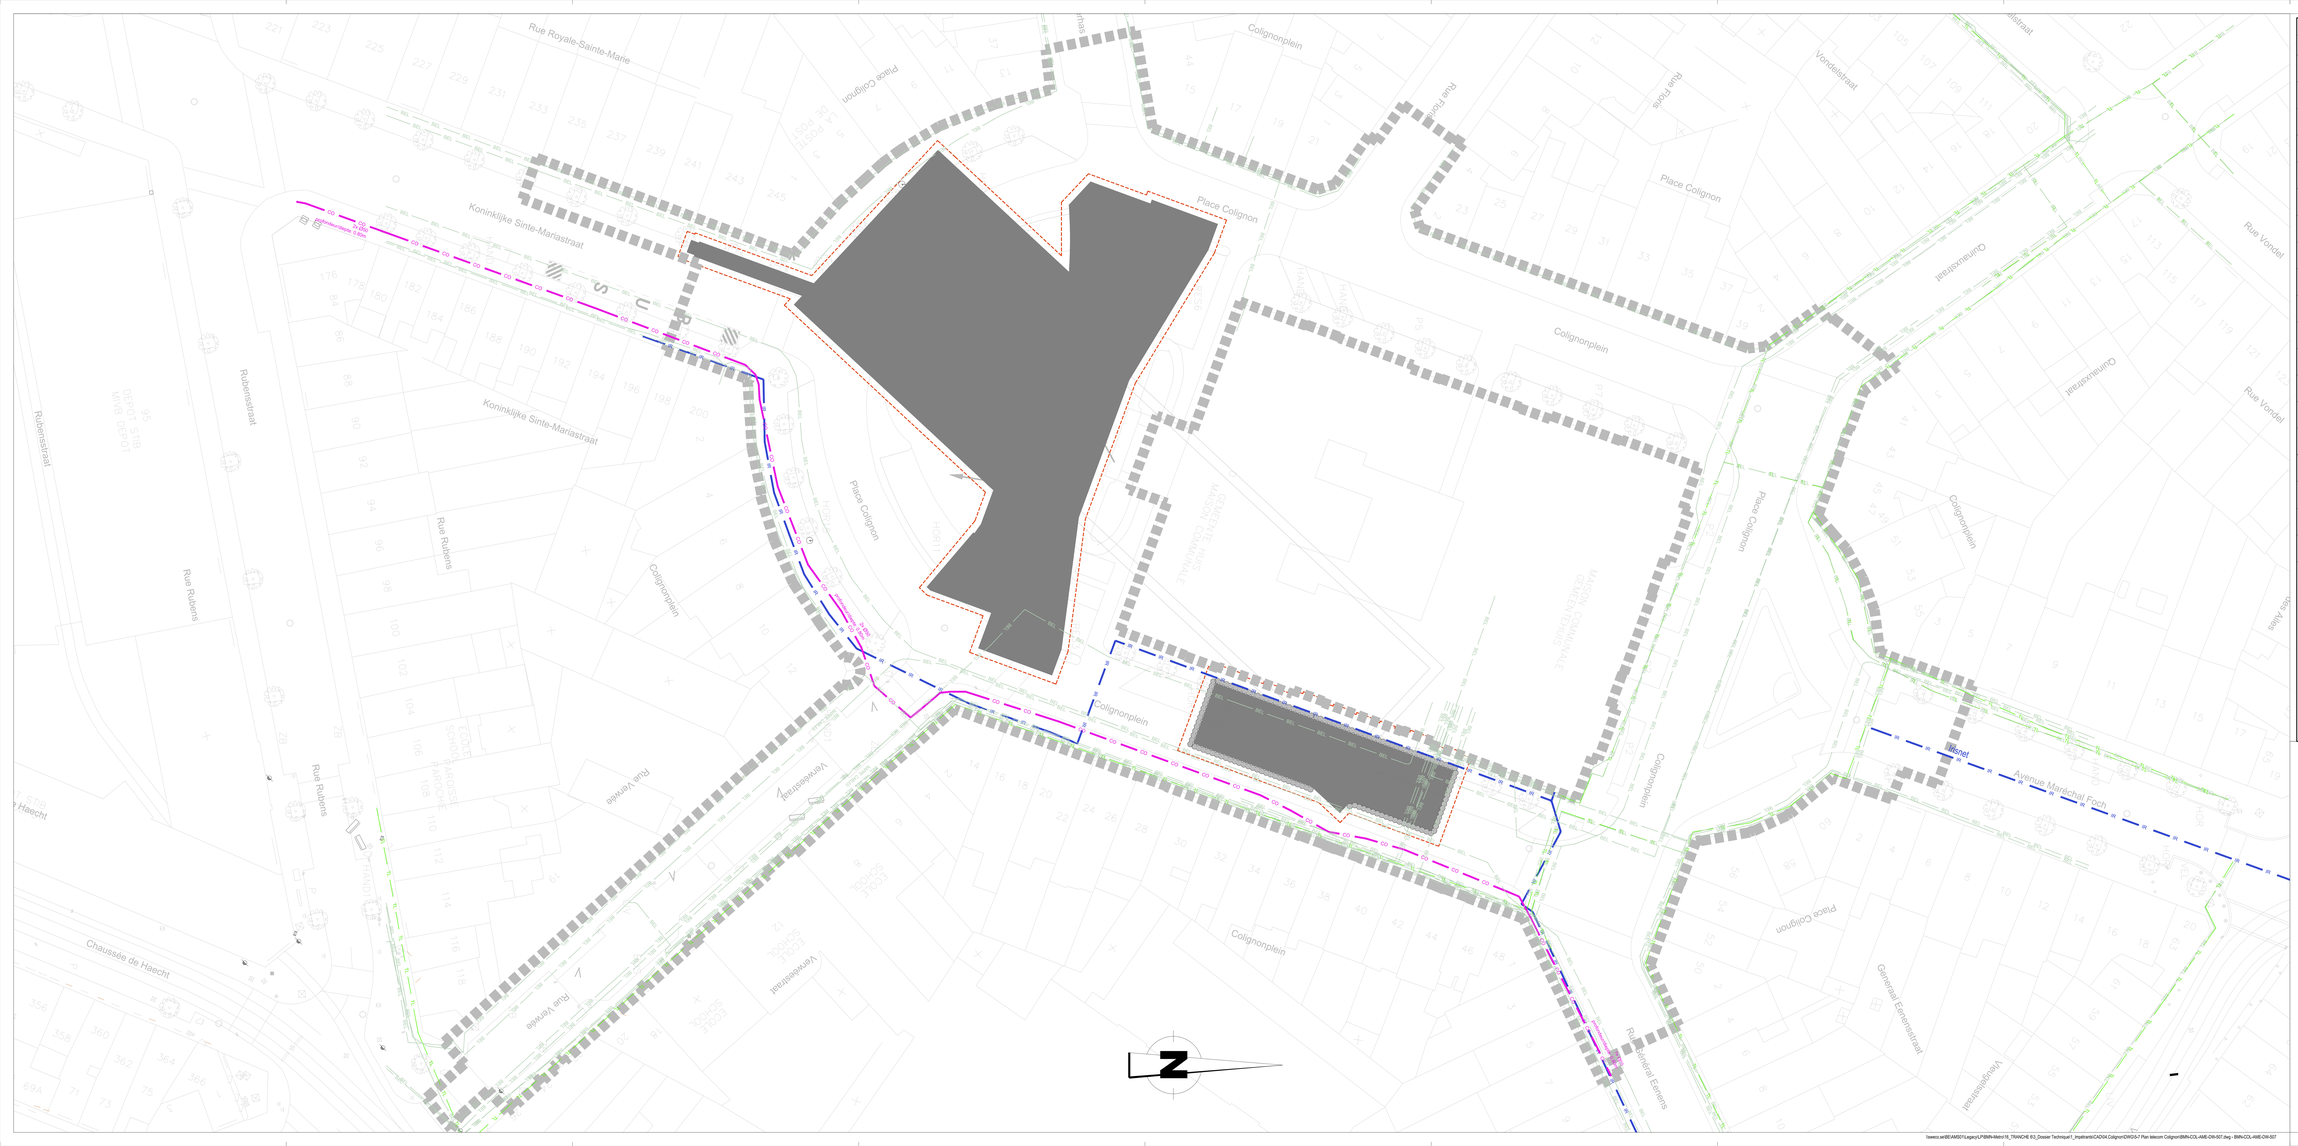
Rue Royale-Sainte-Marie
Place Colignon
Colignonplein
Rue Frans
Vondelstraat
Koninklijke Sinte-Mariastraat
Rubensstraat
Rue Rubens
Place Colignon
Colignonplein
Quintinusstraat
Rue Vondel
Rue Verwée
Verwéestraat
Chaussée de Haecht
Rue Ravenstein
Rue Général Eenensstraat
Avenue Maréchal Foch
Tunnel
Station Colignon
Station Colignon
Station Colignon

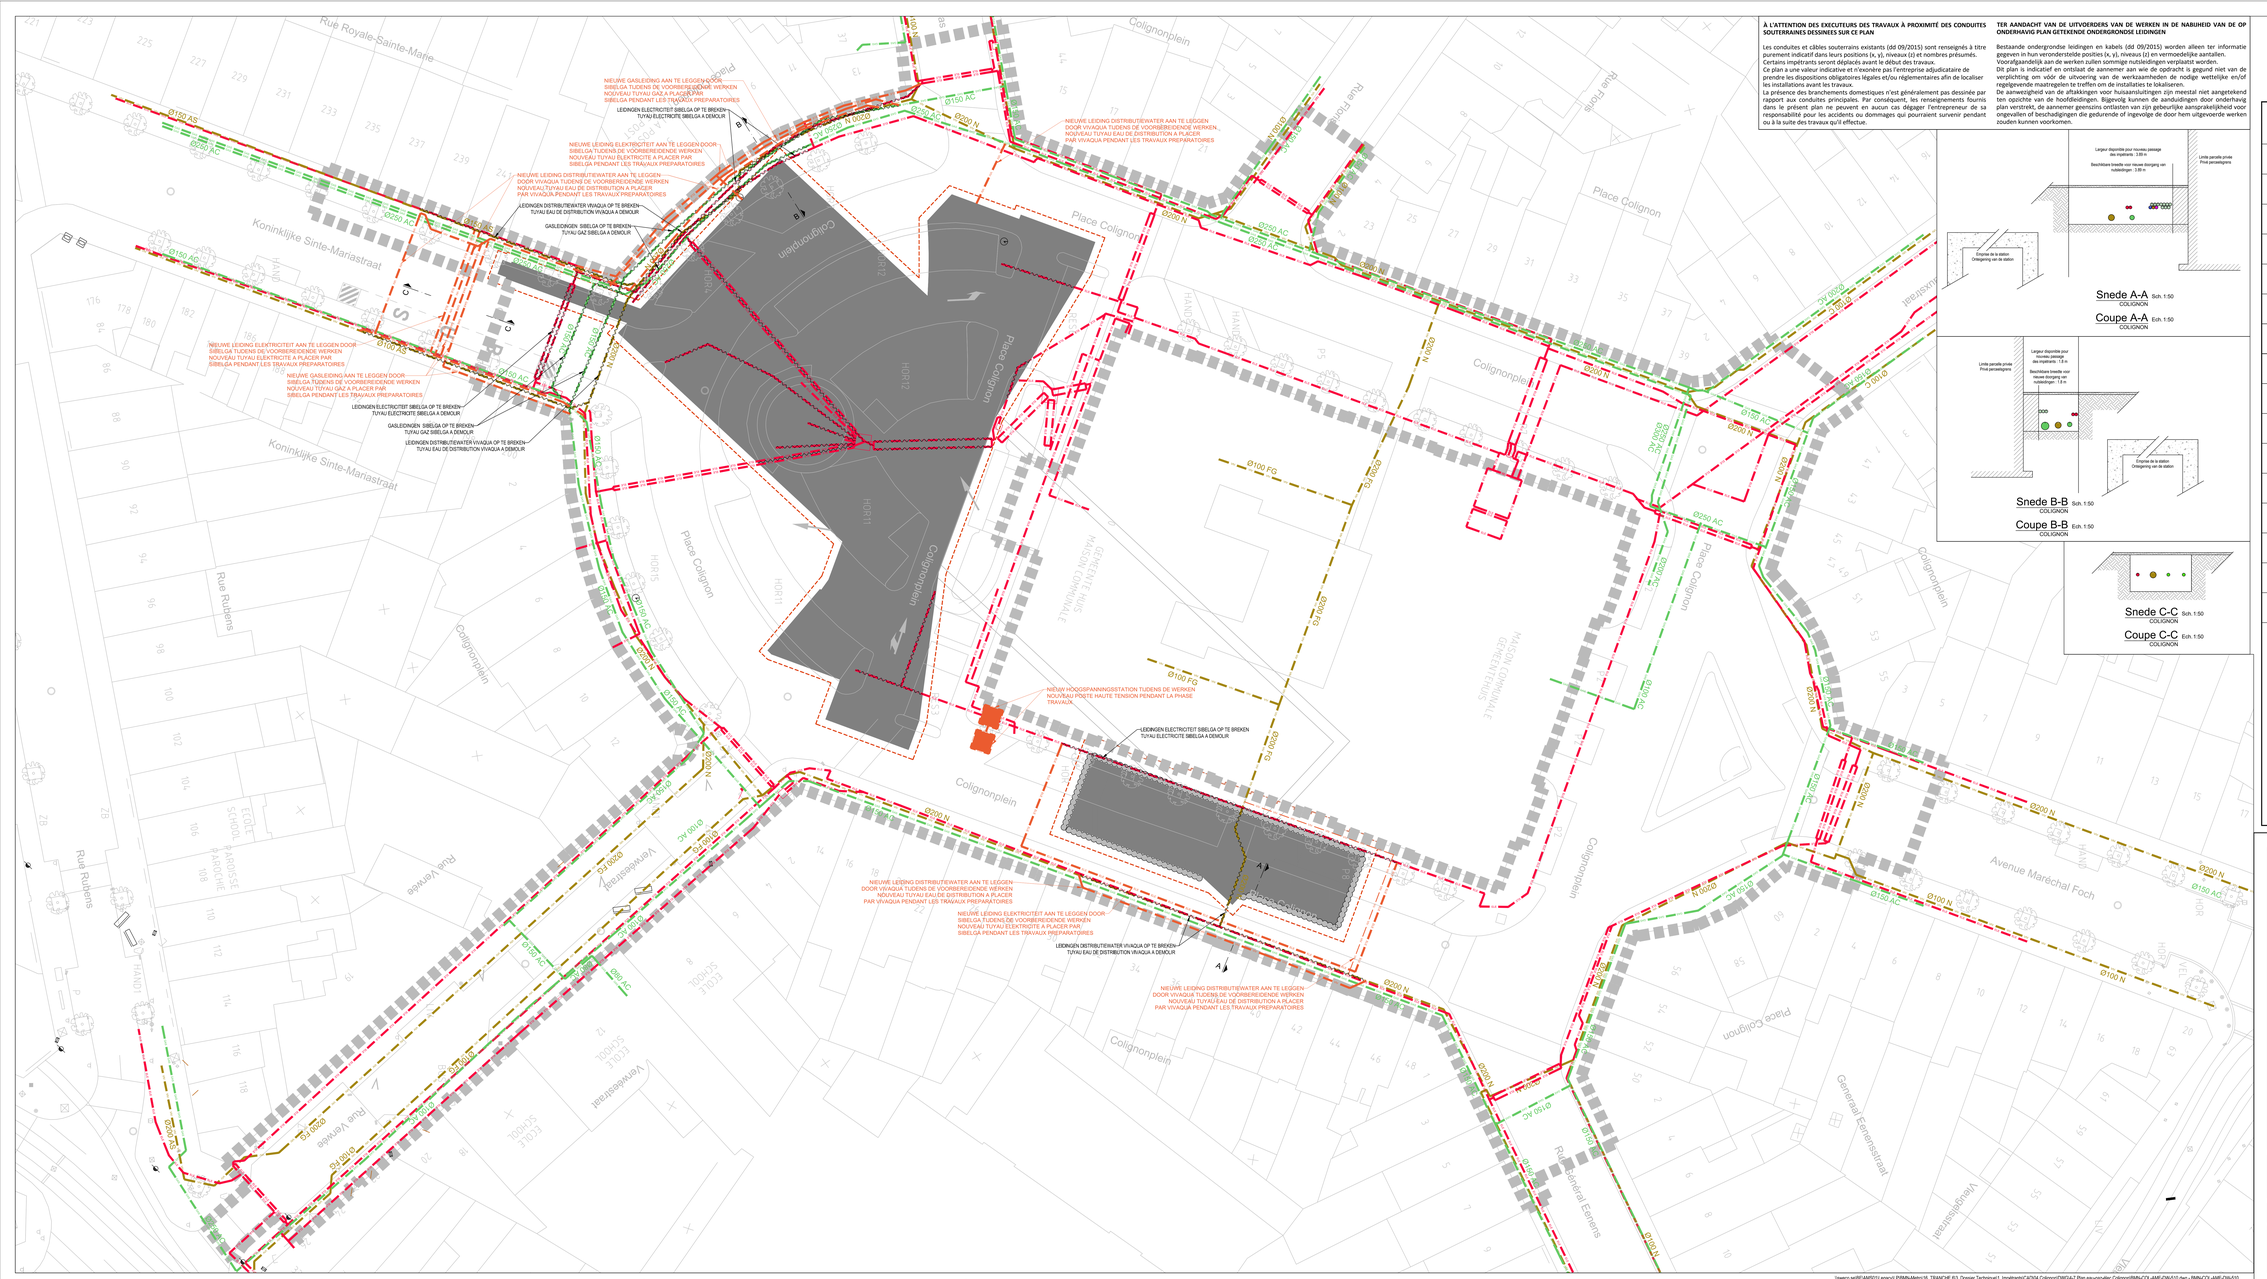
Rue Royale-Sainte-Marie
Koninklijke Sinte-Mariastraat
Place Colignon
Colignonplein
Rue Rubens
Rue Verwee
Avenue Maréchal Foch
General Eemenstraat
Rue General Eemens
Rue Florie
Rue Florie
Rue Florie

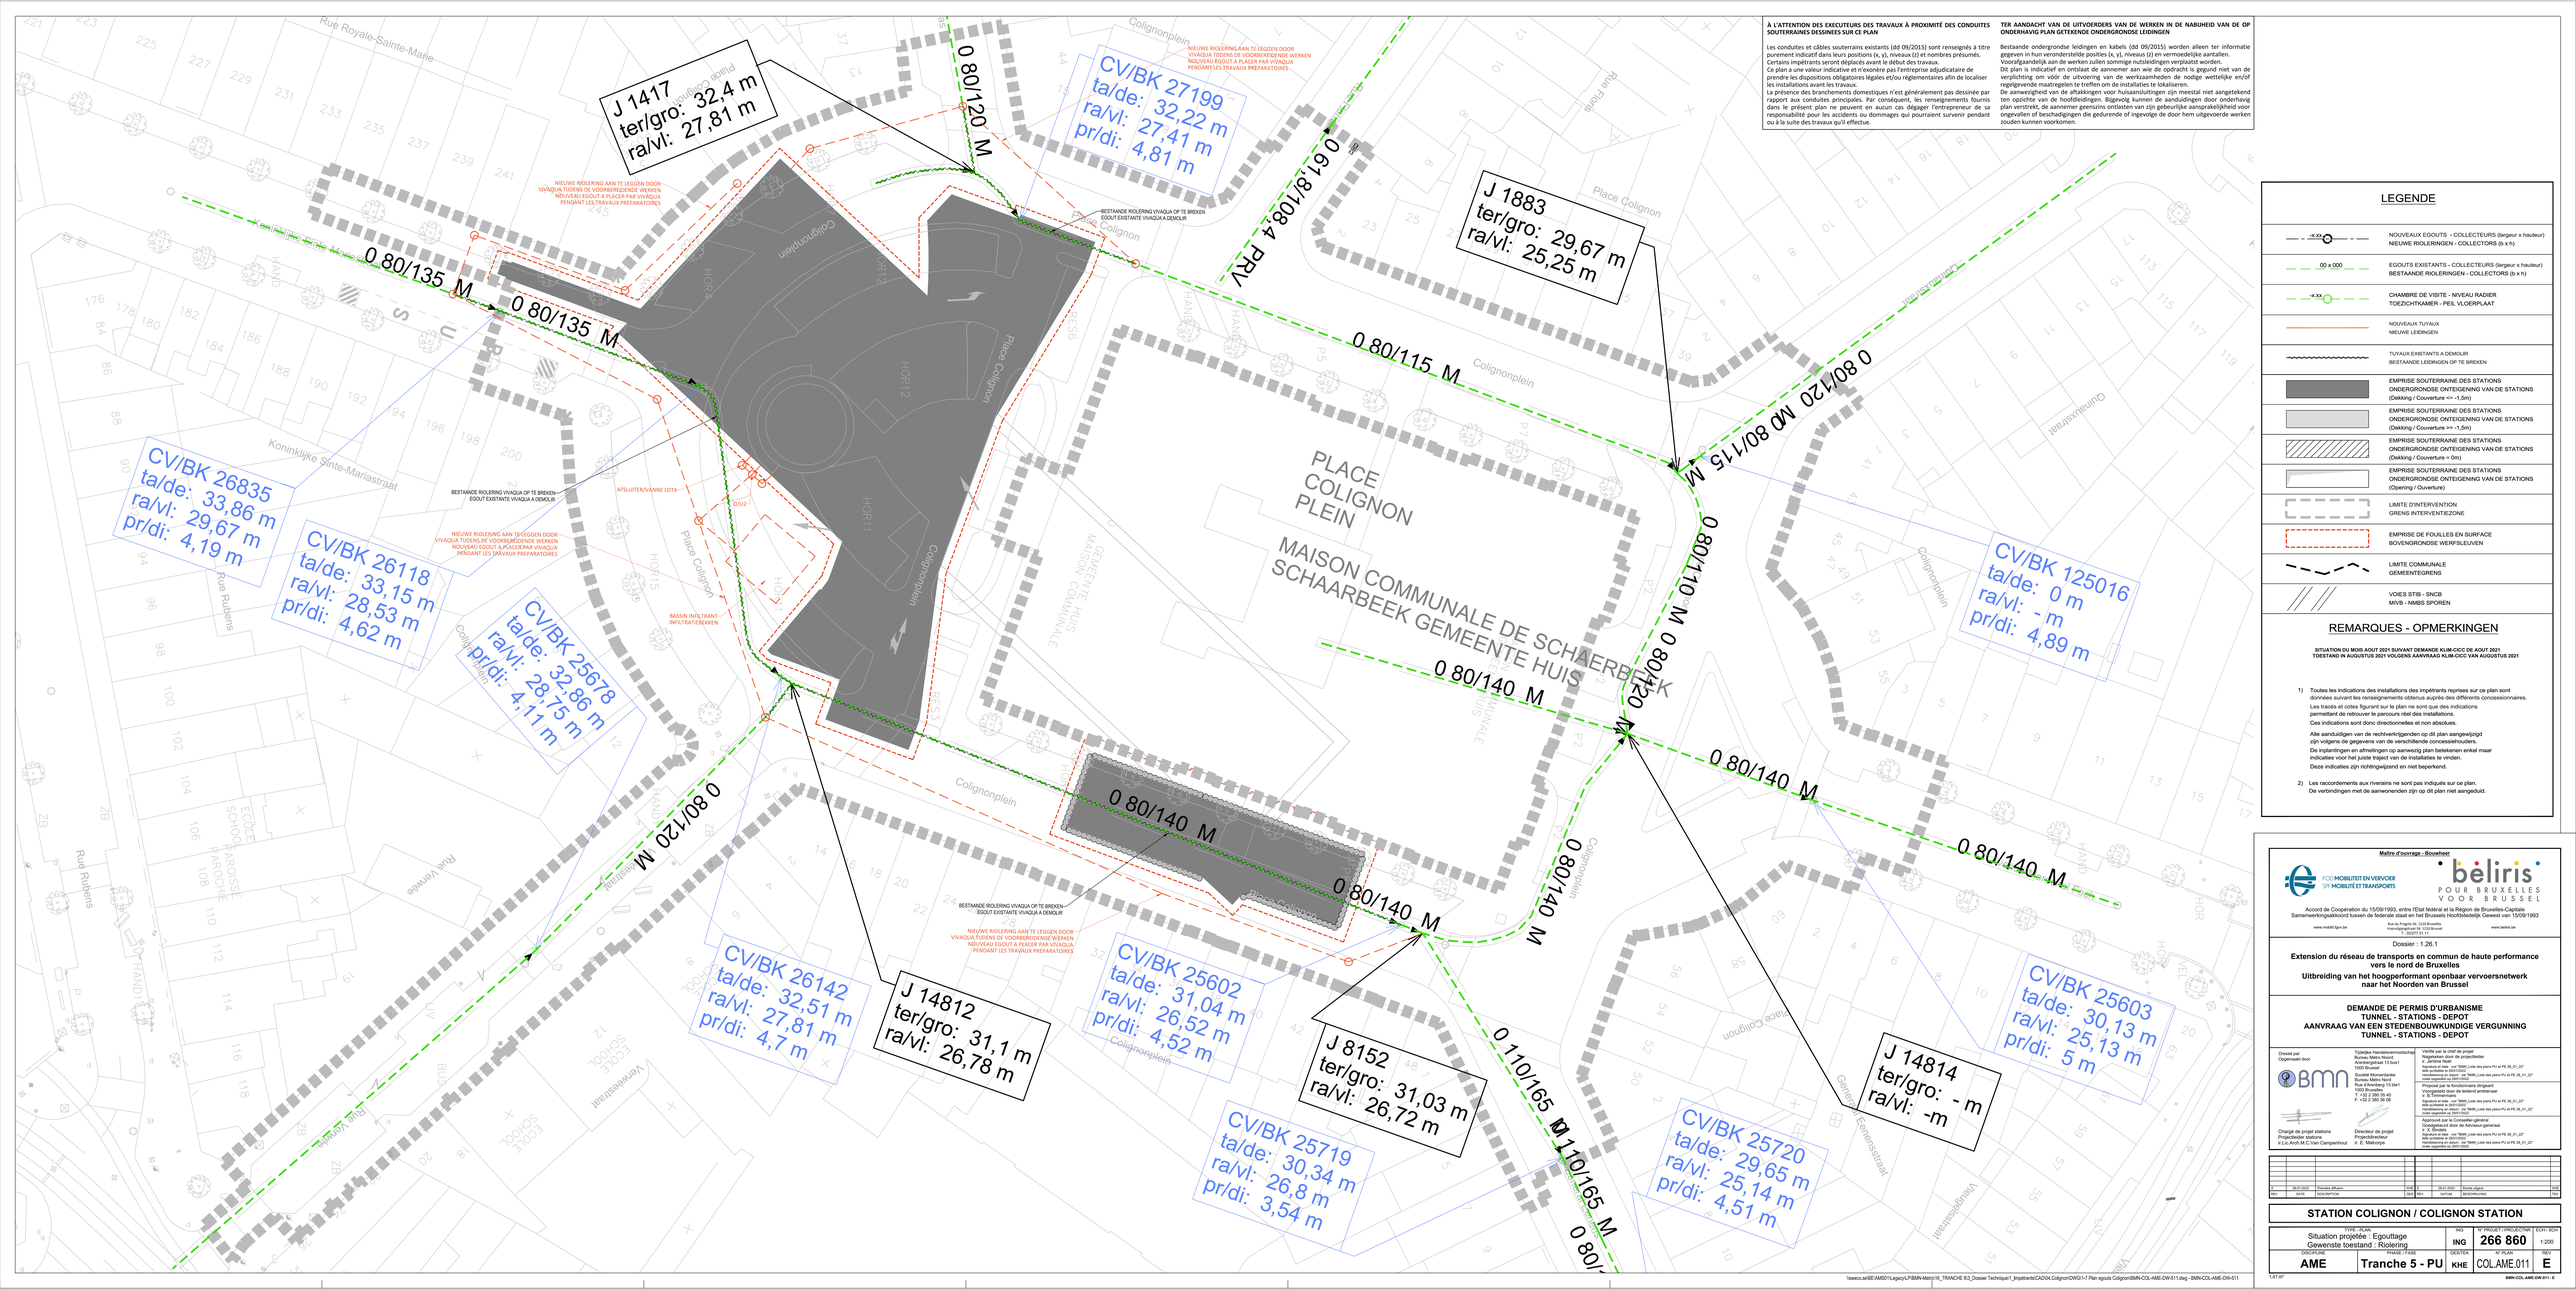
J 1417
ter/gro: 32,4 m
ra/vl: 27,81 m
CV/BK 27199
ta/de: 32,22 m
ra/vl: 27,41 m
pr/di: 4,81 m
0 80/120 M
0 80/135 M
0 80/135 M
0 61,8/108,4 PRV
J 1883
ter/gro: 29,67 m
ra/vl: 25,25 m
0 80/115 M
0 80/120 M
0 80/115 M
0 80/110 M
0 80/120 M
0 80/140 M
0 80/140 M
0 80/140 M
0 80/140 M
0 80/140 M
0 110/165 M
0 110/165 M
0 80/
CV/BK 26835
ta/de: 33,86 m
ra/vl: 29,67 m
pr/di: 4,19 m
CV/BK 26118
ta/de: 33,15 m
ra/vl: 28,53 m
pr/di: 4,62 m
CV/BK 25678
ta/de: 32,86 m
ra/vl: 28,75 m
pr/di: 4,11 m
CV/BK 125016
ta/de: 0 m
ra/vl: - m
pr/di: 4,89 m
CV/BK 26142
ta/de: 32,51 m
ra/vl: 27,81 m
pr/di: 4,7 m
J 14812
ter/gro: 31,1 m
ra/vl: 26,78 m
CV/BK 25602
ta/de: 31,04 m
ra/vl: 26,52 m
pr/di: 4,52 m
J 8152
ter/gro: 31,03 m
ra/vl: 26,72 m
CV/BK 25719
ta/de: 30,34 m
ra/vl: 26,8 m
pr/di: 3,54 m
CV/BK 25720
ta/de: 29,65 m
ra/vl: 25,14 m
pr/di: 4,51 m
J 14814
ter/gro: - m
ra/vl: -m
CV/BK 25603
ta/de: 30,13 m
ra/vl: 25,13 m
pr/di: 5 m
PLACE COLIGNON PLEIN
MAISON COMMUNALE DE SCHAERBEEK
SCHAARBEEK GEMEENTE HUIS
Colignonplein
Place Colignon
Rue Royale-Sainte-Marie
Koninklijke Sinte-Mariastraat
Rue Rubens
Rue Vanvee
Quintaxvaart
Vleugelstraat
Generaal Eemenstraat
HOR1
HOR2
H

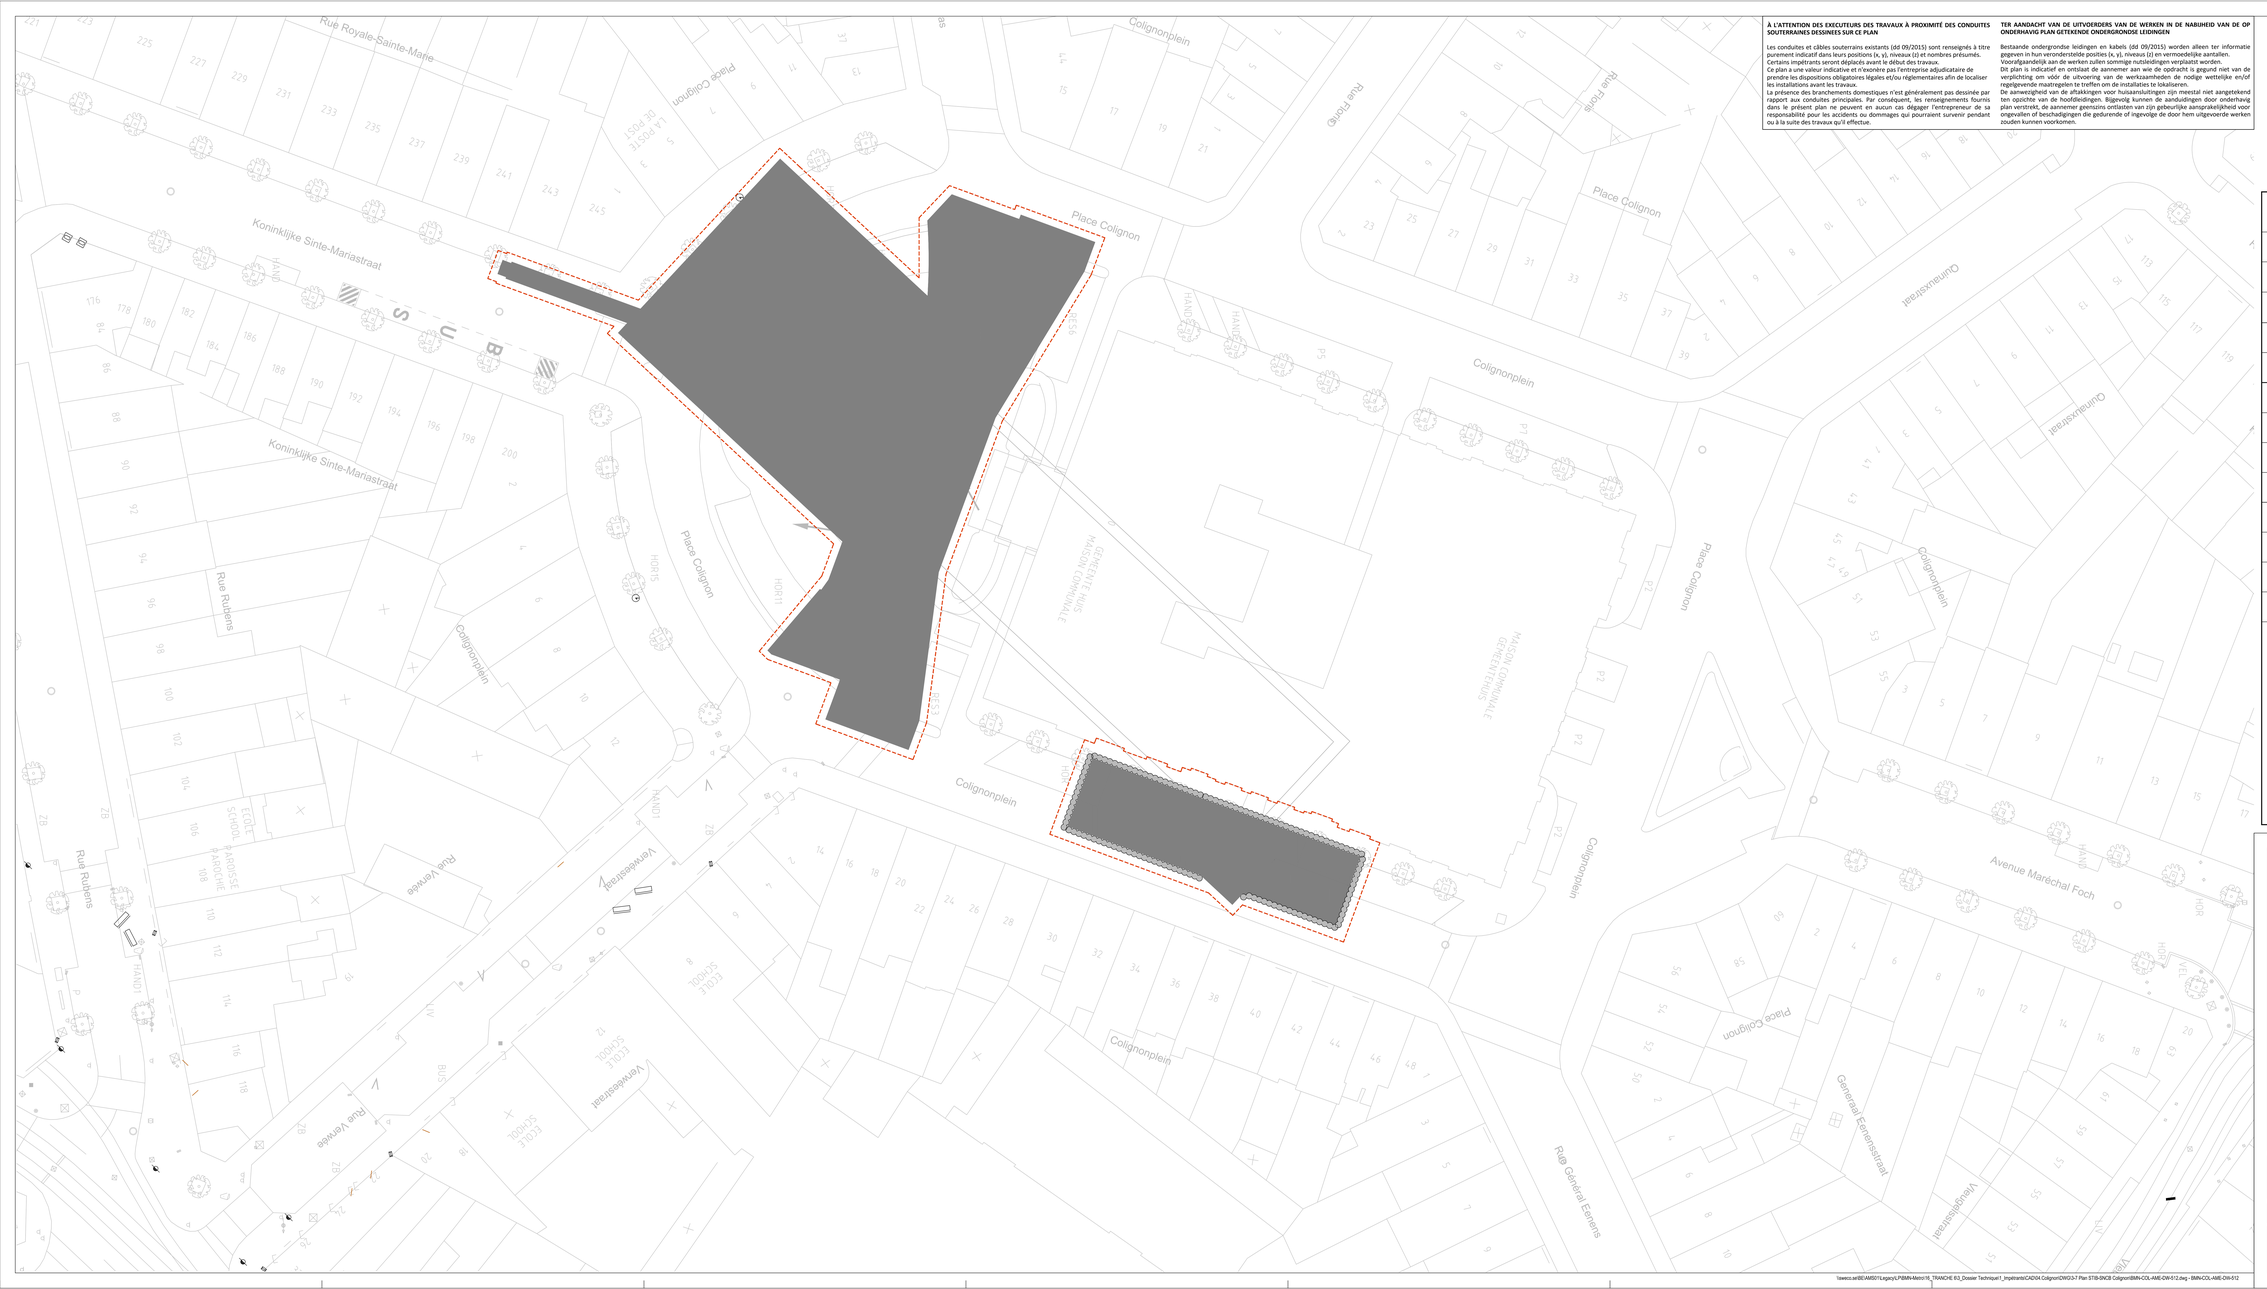

À L'ATTENTION DES EXECUTEURS DES TRAVAUX À PROXIMITÉ DES CONDUITES SOUTERRAINES DESSINEES SUR CE PLAN

Les conduites et câbles souterrains existants (dd 09/2015) sont renseignés à titre purement indicatif dans leurs positions (x, y), niveaux (z) et nombres présumés.
Certains impétrants seront déplacés avant le début des travaux.
Ce plan a une valeur indicative et n'exonère pas l'entreprise adjudicataire de prendre les dispositions obligatoires légales et/ou réglementaires afin de localiser les installations avant les travaux.
La présence des branchements domestiques n'est généralement pas dessinée par rapport aux conduites principales. Par conséquent, les renseignements fournis dans le présent plan ne peuvent en aucun cas dégager l'entrepreneur de sa responsabilité pour les accidents ou dommages qui pourraient survenir pendant ou à la suite des travaux qu'il effectue.

TER AANDACHT VAN DE UITVOERDERS VAN DE WERKEN IN DE NABIJHEID VAN DE OP ONDERHAVIG PLAN GETEKENDE ONDERGRONDSE LEIDINGEN

Bestaande ondergrondse leidingen en kabels (dd 09/2015) worden alleen ter informatie gegeven in hun veronderstelde posities (x, y), niveaus (z) en vermoedelijke aantallen.
Voorafgaandelijk aan de werken zullen sommige nutsleidingen verplaatst worden.
Dit plan is indicatief en ontslaat de aannemer aan wie de opdracht is gegund niet van de verplichting om vóór de uitvoering van de werkzaamheden de nodige wettelijke en/of regelgevende maatregelen te treffen om de installaties te lokaliseren.
De aanwezigheid van de aftakkingen voor huisaansluitingen zijn meestal niet aangetekend ten opzichte van de hoofdleidingen. Bijgevolg kunnen de aanduidingen door onderhavig plan verstrekt, de aannemer geenszins ontlasten van zijn gebeurlijke aansprakelijkheid voor ongevallen of beschadigingen die gedurende of ingevolge de door hem uitgevoerde werken zouden kunnen voorkomen.

LEGENDE

- SNCB - CANIVEAUX OU ENTERRES / NMBS - KOKERS OF ONDERGRONDS
- SNCB - FO SYNTIGO / NMBS - OV SYNTIGO
- STIB - CANIVEAUX OU ENTERRES / MIVB - KOKERS OF ONDERGRONDS
- NOUVEAUX TUYAUX / NIEUWE LEIDINGEN
- TUYAUX EXISTANTS A DEMOLIR / BESTAANDE LEIDINGEN OP TE BREKEN
- EMPRISE SOUTERRAINE DES STATIONS ONDERGRONDSE ONTEIGENING VAN DE STATIONS (Dekking / Couverture =< -1,5m)
- EMPRISE SOUTERRAINE DES STATIONS ONDERGRONDSE ONTEIGENING VAN DE STATIONS (Dekking / Couverture >= -1,5m)
- EMPRISE SOUTERRAINE DES STATIONS ONDERGRONDSE ONTEIGENING VAN DE STATIONS (Dekking / Couverture = 0m)
- EMPRISE SOUTERRAINE DES STATIONS ONDERGRONDSE ONTEIGENING VAN DE STATIONS (Opening / Ouverture)
- EMPRISE DE CHANTIER EN SURFACE / BOVENGRONDSE WERFZONE
- EMPRISE DE FOUILLES EN SURFACE / BOVENGRONDSE WERFSLEUVEN
- LIMITE COMMUNALE / GEMEENTEGRENS
- VOIES STIB - SNCB / MIVB - NMBS SPOREN

REMARQUES - OPMERKINGEN

SITUATION DU MOIS JAN 2020 SUIVANT DEMANDE KLIM-CICC DU DECEMBRE 2019

TOESTAND IN JAN 2020 VOLGENS AANVRAAG KLIM-CICC VAN DECEMBER 2019

1) Toutes les indications des installations des impétrants reprises sur ce plan sont données suivant renseignements obtenus auprès des différents concessionnaires.
Les tracés et cotes figurant au plan ne sont que des indications permettant de retrouver le parcours réel des installations.
Ces indications sont donc directionnelles et non absolues.

Alle aanduidingen van de rechthebbenden op dit plan aangewijzingd zijn volgens de gegevens van de verschillende concessiehouders.
De inplantingen en afmetingen op aanwezig plan betekenen enkel maar indicaties voor het juiste traject van de installaties te vinden.
Deze indicaties zijn richtingwijzend en niet beperkend.

2) Les raccordements aux riverains ne sont pas indiqués sur ce plan.
De verbindingen met de aanwonenden zijn op dit plan niet aangeduid.

Maître d'ouvrage - Bouwheer

FOD MOBILITEIT EN VERVOER
SPF MOBILITÉ ET TRANSPORTS

beliris
POUR BRUXELLES
VOOR BRUSSEL

Accord de Coopération du 15/09/1993, entre l'Etat fédéral et la Région de Bruxelles-Capitale
Samenwerkingsakkoord tussen de federale staat en het Brussels Hoofdstedelijk Gewest van 15/09/1993

www.mobilit.fgov.be — Rue du Progrès 56 - 1210 Bruxelles / Vooruitgangstraat 56 - 1210 Brussel / T. 02/277.31.11 — www.beliris.be

Dossier : 1.26.1

Extension du réseau de transports en commun de haute performance vers le nord de Bruxelles
Uitbreiding van het hoogperformant openbaar vervoersnetwerk naar het Noorden van Brussel

DEMANDE DE PERMIS D'URBANISME
TUNNEL - STATIONS - DEPOT
AANVRAAG VAN EEN STEDENBOUWKUNDIGE VERGUNNING
TUNNEL - STATIONS - DEPOT

Dressé par / Opgemaakt door	Vérifié par le chef de projet / Nagekeken door de projectleider
BMN	Tijdelijke Handelsvennootschap / Tijdelijke Handelsvennootschap Avenue Ariane 13 bte1 1000 Brussel Société Mercantante Bureau Métro Nord Avenue Ariane 13 bte1 1000 Bruxelles T. +32 2 380 35 40 F. +32 2 380 36 08
Chargé de projet stations / Projectleider stations ir.Lic.Arch.M.C.Van Campenhout	Directeur de projet / Projectdirecteur ir. E. Maltonye

Vu et approuvé par le Directeur général / Gezien en goedgekeurd door de Adviseur-generaal
ir. K. Brodeles
Signature et date : voir "Bleik_Liste des plans PU et PE 28_01_20" zoals opgenomen op 28/01/2020
Vu et approuvé par le Conseiller-général / Gezien en goedgekeurd door de Adviseur-generaal
ir. K. Brodeles
Signature et date : voir "Bleik_Liste des plans PU et PE 28_01_20" zoals opgenomen op 28/01/2020


REV	DATE	DESCRIPTION	VER
A	20-01-2022	Premiere diffusion	VDB

REV	DATUM	OMSCHRIJVING	TEK
A	20-01-2022	Eerste uitgave	VDB

STATION COLIGNON / COLIGNON STATION

TYPE / PLAN	PHASE / FASE	PAD	N° PROJET / PROJECTNR	ECH / SCH
Situation projetée : STIB, SNCB Gewenste toestand : MIVB, NMBS		ING	266 860	1:200
DISCIPLINE		DESTR	N° PLAN	REV
AME	Tranche 5 - PU	KHE	COLAME.012	E

1.61 m²

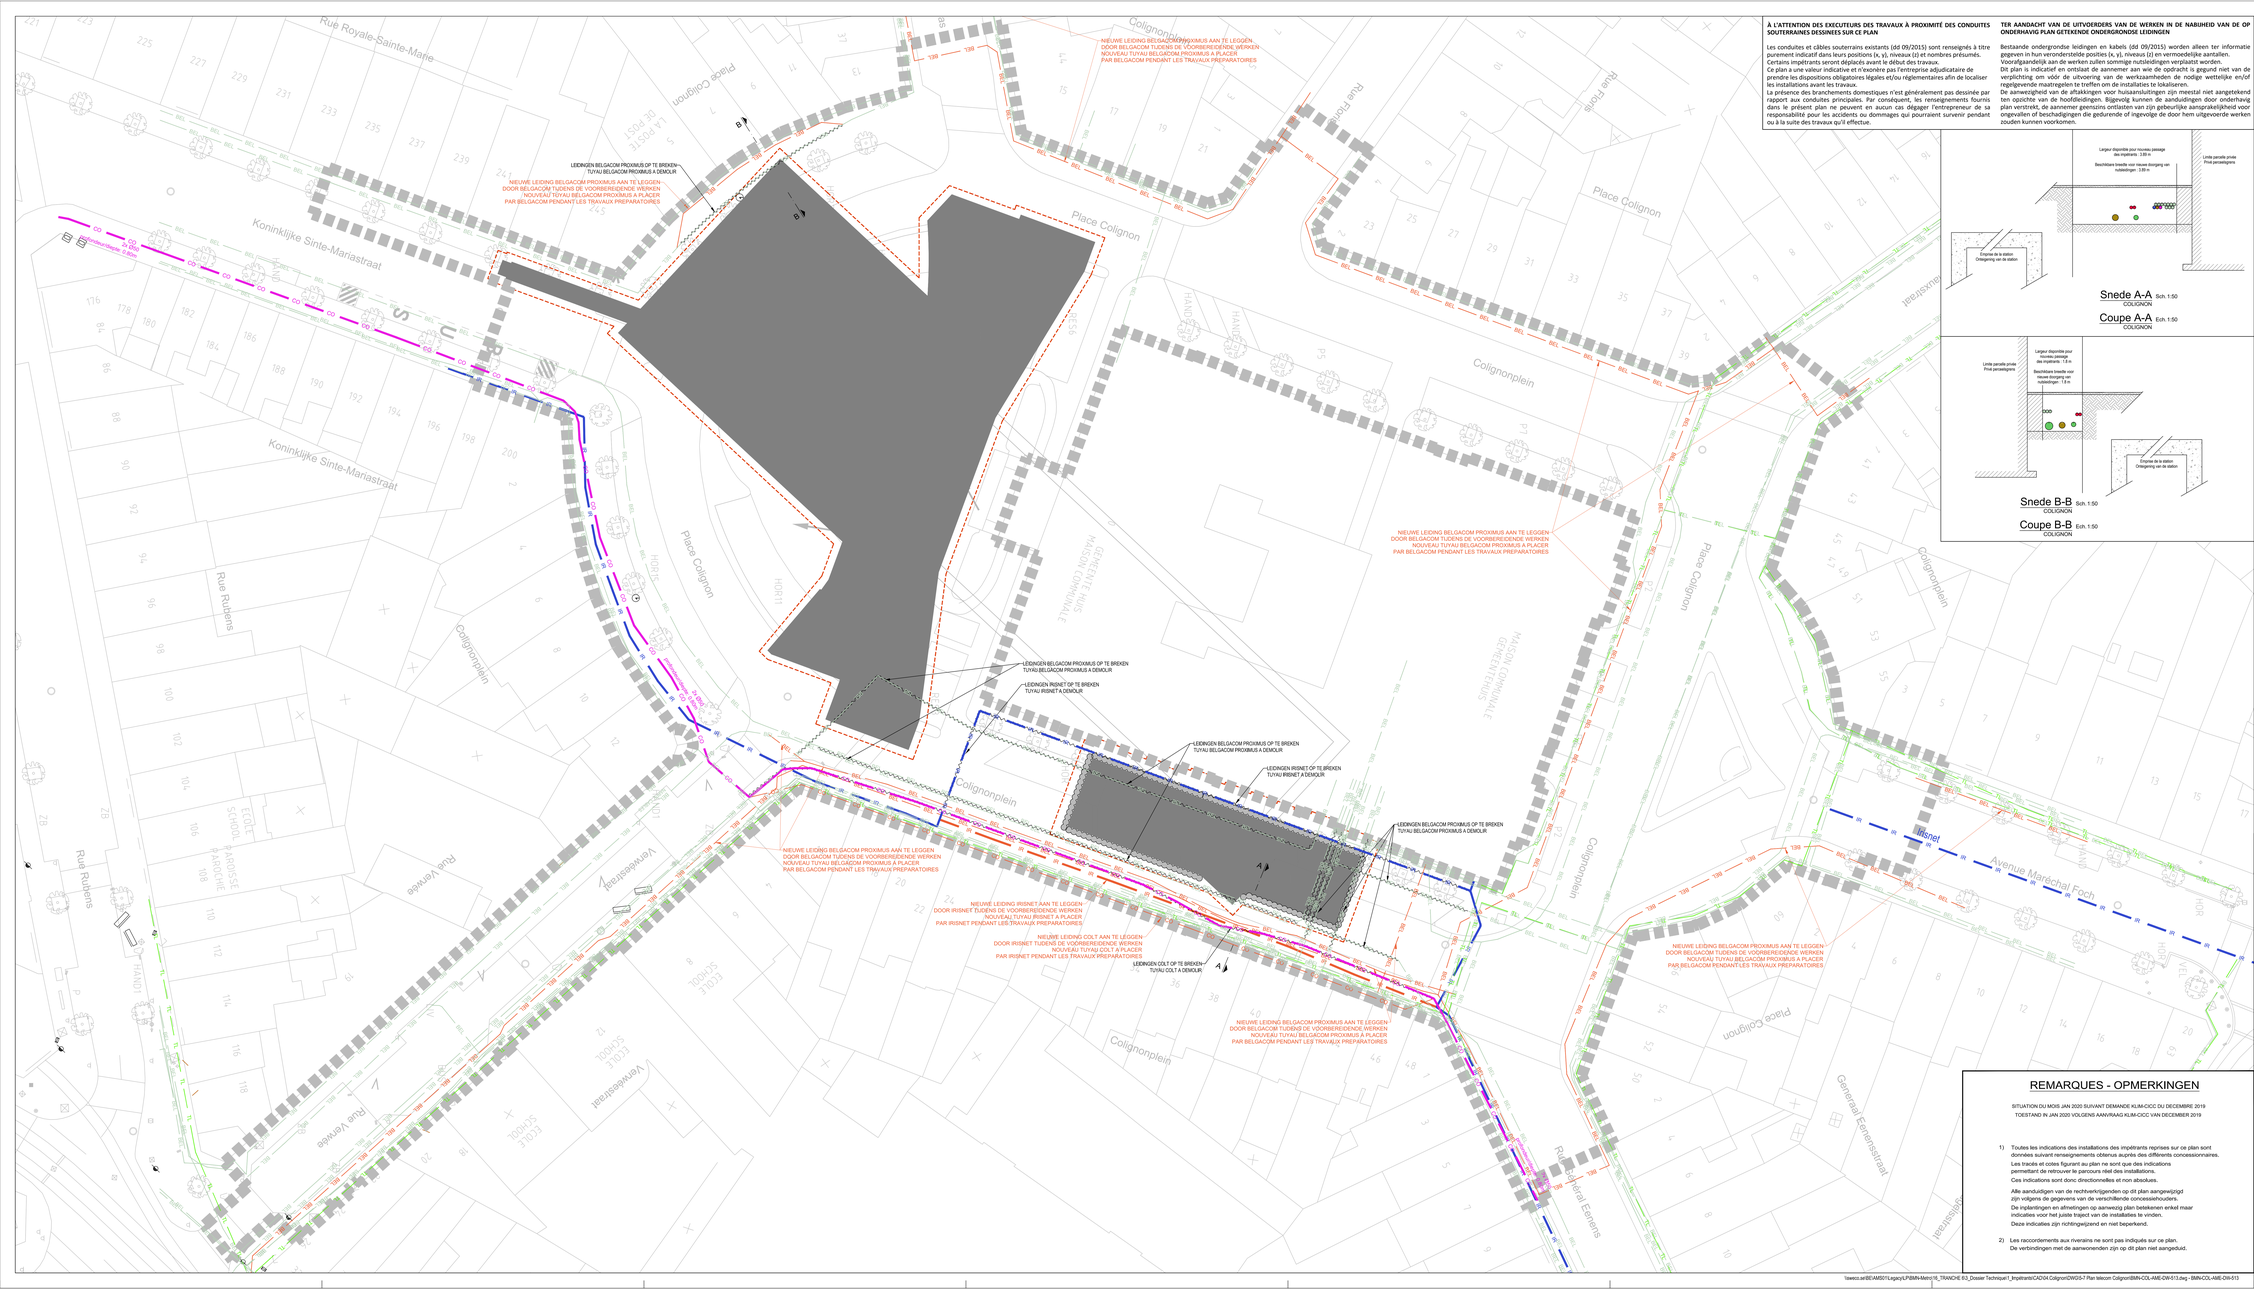

À L'ATTENTION DES EXECUTEURS DES TRAVAUX À PROXIMITÉ DES CONDUITES SOUTERRAINES DESSINEES SUR CE PLAN

Les conduites et câbles souterrains existants (dd 09/2015) sont renseignés à titre purement indicatif dans leurs positions (x, y), niveaux (z) et nombres présumés.
Certains impétrants seront déplacés avant le début des travaux.
Ce plan a une valeur indicative et n'exonère pas l'entreprise adjudicataire de prendre les dispositions obligatoires légales et/ou réglementaires afin de localiser les installations avant les travaux.
La présence des branchements domestiques n'est généralement pas dessinée par rapport aux conduites principales. Par conséquent, les renseignements fournis dans le présent plan ne peuvent en aucun cas dégager l'entrepreneur de sa responsabilité pour les accidents ou dommages qui pourraient survenir pendant ou à la suite des travaux qu'il effectue.

TER AANDACHT VAN DE UITVOERDERS VAN DE WERKEN IN DE NABIJHEID VAN DE OP ONDERHAVIG PLAN GETEKENDE ONDERGRONDSE LEIDINGEN

Bestaande ondergrondse leidingen en kabels (dd 09/2015) worden alleen ter informatie gegeven in hun veronderstelde posities (x, y), niveaus (z) en vermoedelijke aantallen.
Voorafgaandelijk aan de werken zullen sommige nutsleidingen verplaatst worden.
Dit plan is indicatief en omtrent de aannemer aan wie de opdracht is gegund niet van de verplichting om vóór de uitvoering van de werkzaamheden de nodige wettelijke en/of regelgevende maatregelen te treffen om de installaties te lokaliseren.
De aanwezigheid van de aftakkingen voor huisaansluitingen zijn meestal niet aangetekend ten opzichte van de hoofdleidingen. Bijgevolg kunnen de aanduidingen door onderhavig plan verstrekt, de aannemer geenszins ontlasten van zijn gebeurlijke aansprakelijkheid voor ongevallen of beschadigingen die gedurende of ingevolge de door hem uitgevoerde werken zouden kunnen voorkomen.

LEGENDE

CE CE	CEGELEC-FO POLICE ZP5344
BEL BEL	BELGACOM PROXIMUS
BT BT	BRITISH TELECOM
BXM BXM	BRUXELLES-MOBILITE
CO CO	COLT
EF EF	EUROFIBER
IR IR	IRISNET
L3 L3	LEVEL 3
MOB MOB	MOBISTAR
TL TL	TELENET
VOO VOO	VOO
VE VE	VERIZON
	NOUVEAUX TUYAUX NIEUWE LEIDINGEN
	TUYAUX EXISTANTS A DEMOLIR BESTAANDE LEIDINGEN OP TE BREKEN
	EMPRISE SOUTERRAINE DES STATIONS ONDERGRONDSE ONTEIGENING VAN DE STATIONS (Dekking / Couverture =< -1,5m)
	EMPRISE SOUTERRAINE DES STATIONS ONDERGRONDSE ONTEIGENING VAN DE STATIONS (Dekking / Couverture >= -1,5m)
	EMPRISE SOUTERRAINE DES STATIONS ONDERGRONDSE ONTEIGENING VAN DE STATIONS (Dekking / Couverture = 0m)
	EMPRISE SOUTERRAINE DES STATIONS ONDERGRONDSE ONTEIGENING VAN DE STATIONS (Opening / Ouverture)
	EMPRISE DE CHANTIER EN SURFACE BOVENGRONDSE WERFZONE
	EMPRISE DE FOUILLES EN SURFACE BOVENGRONDSE WERFSLEUVEN
	LIMITE COMMUNALE GEMEENTEGRENS
	VOIES STIB - SNCB MIVB - NMBS SPOREN

REMARQUES - OPMERKINGEN

SITUATION DU MOIS JAN 2020 SUIVANT DEMANDE KLIM-CICC DU DECEMBRE 2019
TOESTAND IN JAN 2020 VOLGENS AANVRAAG KLIM-CICC VAN DECEMBER 2019

1) Toutes les indications des installations des impétrants reprises sur ce plan sont données suivant renseignements obtenus auprès des différents concessionnaires.
Les tracés et cotes figurant au plan ne sont que des indications permettant de retrouver le parcours réel des installations.
Ces indications sont donc directionnelles et non absolues.

Alle aanduidingen van de nechtverkrijgenden op dit plan aangevuld zijn volgens de gegevens van de verschillende concessiehouders.
De inplantingen en afmetingen op aanwezig plan betekenen enkel maar indicaties voor het juiste traject van de installaties te vinden.
Deze indicaties zijn richtingwijzend en niet beperkend.

2) Les raccordements aux riverains ne sont pas indiqués sur ce plan.
De verbindingen met de aanwonenden zijn op dit plan niet aangeduid.

Maître d'ouvrage - Bouwheer

SPF MOBILITE ET TRANSPORTS / FOD MOBILITEIT EN VERVOER
beliris POUR BRUXELLES VOOR BRUSSEL

Accord de Coopération du 15/09/1993, entre l'Etat fédéral et la Région de Bruxelles-Capitale
Samenwerkingsakkoord tussen de federale staat en het Brussels Hoofdstedelijk Gewest van 15/09/1993

www.mobilit.fgov.be — Rue du Progrès 56 1210 Bruxelles / Vooruitgangstraat 56 1210 Brussel / T. 02/277.31.11 — www.beliris.be

Dossier : 1.26.1

Extension du réseau de transports en commun de haute performance vers le de Broukère
Uitbreiding van het hoogperformant openbaar vervoersnetwerk naar het Noorden van Brussel

DEMANDE DE PERMIS D'URBANISME
TUNNEL - STATIONS - DEPOT
AANVRAAG VAN EEN STEDENBOUWKUNDIGE VERGUNNING
TUNNEL - STATIONS - DEPOT

Dressé par / Opgemaakt door: BMN	Vérifié par le chef de projet / Gecontroleerd door de projectleider: J. Jardinet Nobel Signature et date : voir "BMN_Liste des plans PU et PE 28_01_20" (mots soulignés au 28/01/2020) Handtekening en datum : zie "BMN_Lijste des plans PU et PE 28_01_20" (mots soligneerd op 28/01/2020)	
	Approuvé par le maître d'oeuvre désigné / Voorgesteld door de lesteend architectuur: A. B.Timmermans Signature et date : voir "BMN_Liste des plans PU et PE 28_01_20" Handtekening en datum : zie "BMN_Lijste des plans PU et PE 28_01_20" (mots soligneerd op 28/01/2020)	
Chargé de projet stations / Projectleider stations: K.LA.Arch.M.C.Van Campenhout	Directeur de projet / Projectdirecteur: ir. E. Maleviye	Approuvé par le Conseiller-général / Goedgekeurd door de Adviseur-generaal: ir. K. Bruyère Signature et date : voir "BMN_Liste des plans PU et PE 28_01_20" Handtekening en datum : zie "BMN_Lijste des plans PU et PE 28_01_20" (mots soligneerd op 28/01/2020)

REV	DATE	DESCRIPTION	VISA
A	28-01-2022	Premiere diffusion	
REV	DATUM	OMSCHRIJVING	VISA


STATION COLIGNON / COLIGNON STATION

TYPE - PLAN		PHQ	N° PROJET / PROJECTNR	ECH / SCH
Situation projetée: Télécom Gewenste toestand : Telecom		ING	266 860	1:200
DISCIPLINE	PHASE / FASE	DESTR.	N° PLAN	REV.
AME	Tranche 5 - PU	KHE	COLAME.013	E

1.41 m²

BMN-COL-AME-DW-013 - E

\\awscc.se\BEAM501\Legacy\LP\BMN+Metro\16_TRANCHE 03_Dossier Technique\1_Impétrants\CAD\04.Colignon\DWG\5-7 Plan telecom Colignon\BMN-COL-AME-DW-013.dwg – BMN-COL-AME-DW-013

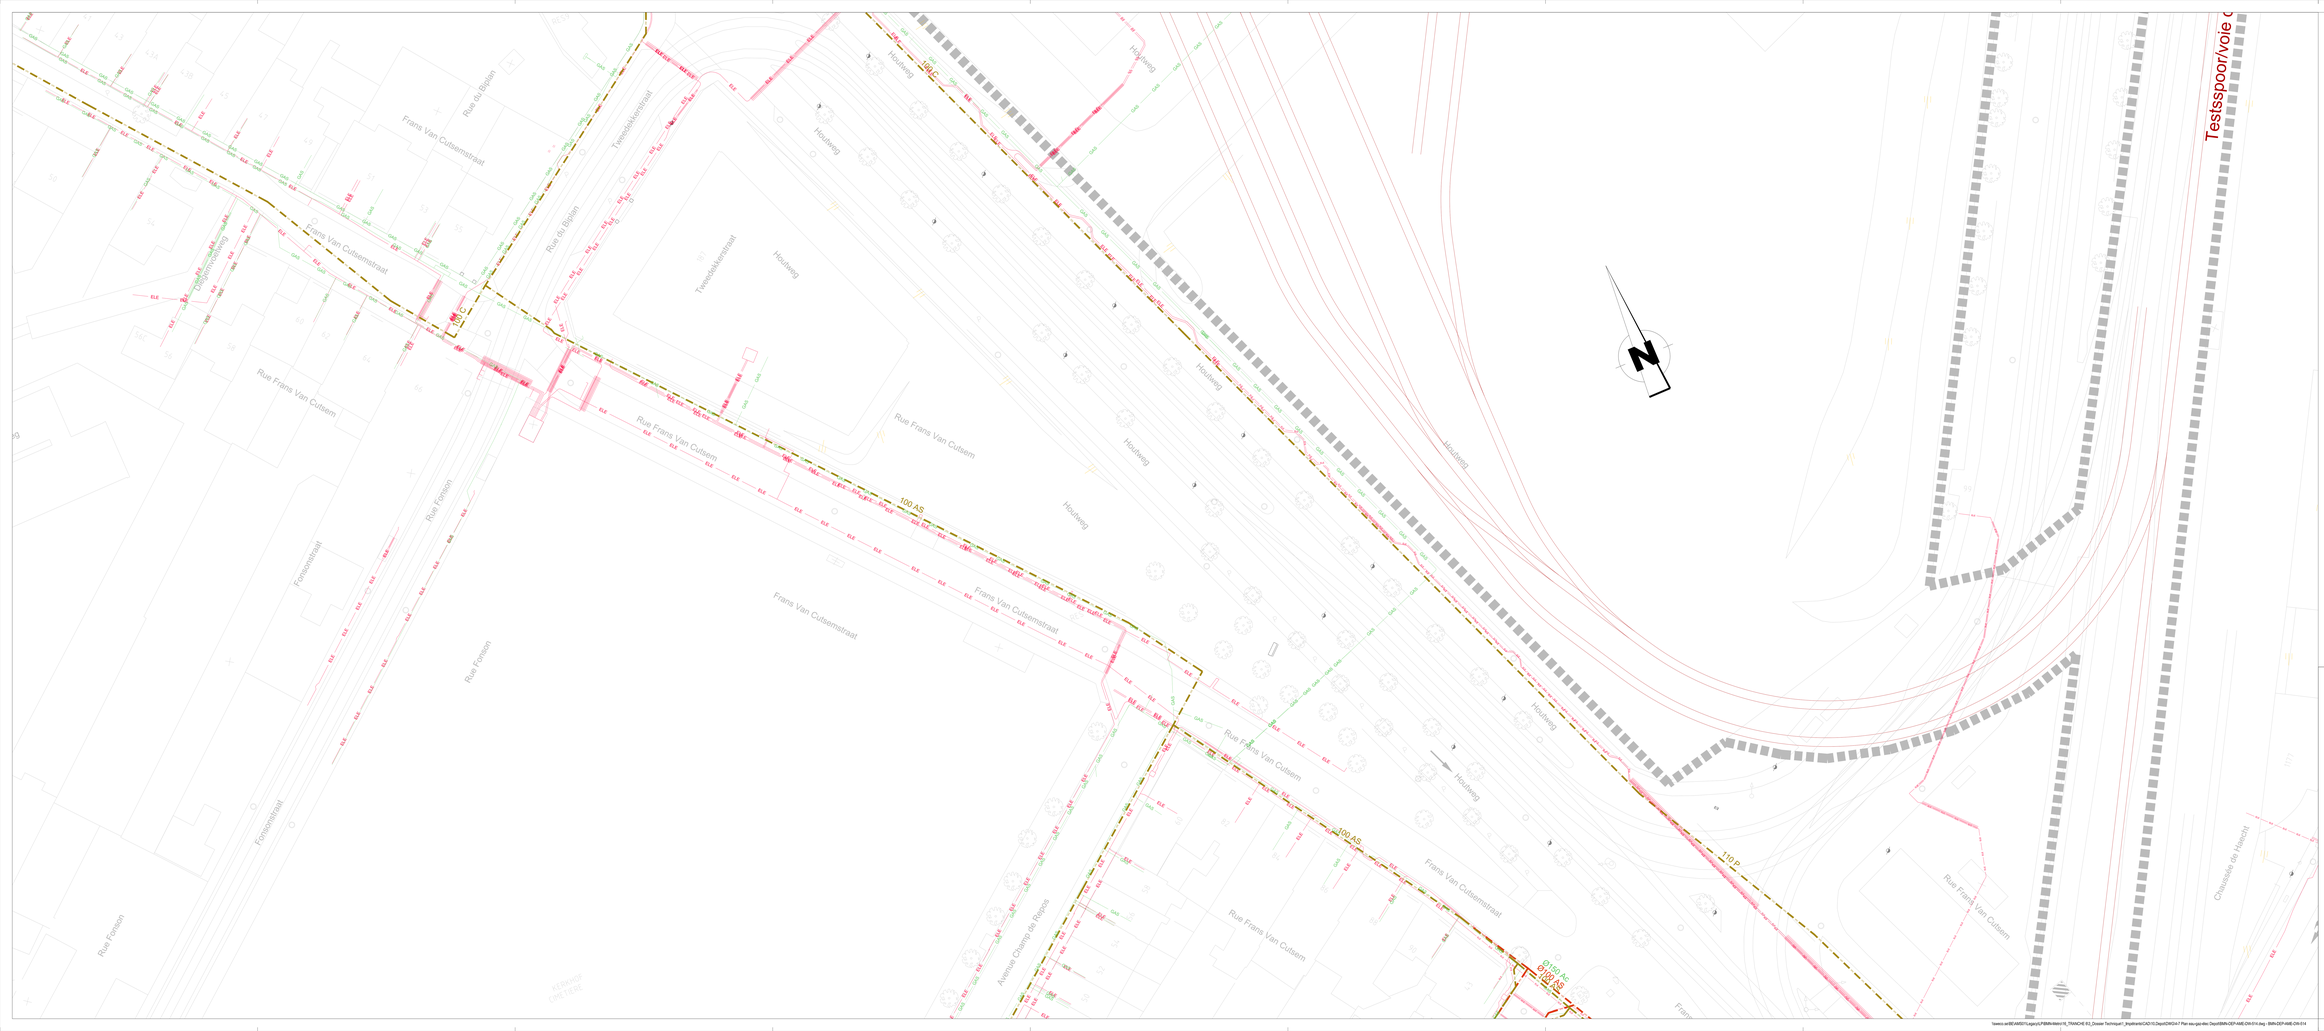

LEGENDE

- VW — VWAQUA - EAU DE DISTRIBUTION / VWAQUA - DISTRIBUTIEWATER
- ELIA — ELIA - ELECTRICITE HAUTE TENSION / ELIA - HOOGSPANNING ELEKTRICITEIT
- FLUXYS — FLUXYS - GAZ HAUTE PRESSION / FLUXYS - HOGEDRUK GAS
- ELE — SIBELGA - ELECTRICITE BASSE ET MOYENNE TENSION / SIBELGA - LAAG- EN MIDDENSPANNING ELEKTRICITEIT
- GAS — SIBELGA - GAZ BASSE ET MOYENNE PRESSION / SIBELGA - LAAG- EN MIDDENDRUK GAS
- SIBELGA – FIBRE OPTIQUE / SIBELGA - GLASVEZEL
- EMPRISE SOUTERRAINE DES STATIONS / ONDERGRONDSE ONTEIGENING VAN DE STATIONS (Dalking / Couverture =< -1.5m)
- EMPRISE SOUTERRAINE DES STATIONS / ONDERGRONDSE ONTEIGENING VAN DE STATIONS (Dalking / Couverture =< -1.5m)
- EMPRISE SOUTERRAINE DES STATIONS / ONDERGRONDSE ONTEIGENING VAN DE STATIONS (Dalking / Couverture = 0m)
- EMPRISE SOUTERRAINE DES STATIONS / ONDERGRONDSE ONTEIGENING VAN DE STATIONS (Opening / Ouverture)
- LIMITE D'INTERVENTION / GRENS INTERVENTIEZONE
- EMPRISE DE FOUILLES EN SURFACE / BOVENGRONDSE WERFSLEUVEN
- LIMITE COMMUNALE / GEMEENTEGRENS
- VOIES ST90 – SNCB / MIVB - NMBS SPOREN

REMARQUES - OPMERKINGEN

SITUATION DU MOIS AOUT 2021 SUIVANT DEMANDE KLIM-CICC DE AOUT 2021

TOESTAND IN AUGUSTUS 2021 VOLGENS AANVRAAG KLIM-CICC VAN AUGUSTUS 2021

1) Toutes les indications des installations des impétrants reprises sur ce plan sont données suivant les renseignements obtenus auprès des différents concessionnaires.
Les tracés et cotes figurant sur le plan ne sont que des indications permettant de retrouver le parcours réel des installations.
Ces indications sont donc directionnelles et non absolues.
Alle aanduidingen van de nutsvoedingenden op dit plan aangevingd zijn volgens de gegevens van de verschillende concessiehouders.
De inplantingen en afmetingen op aanwezig plan betekenen enkel maar indicaties voor het juiste traject van de installaties te vinden.
Deze indicaties zijn richtinggevend en niet bepalend.

2) Les raccordements aux riverains ne sont pas indiqués sur ce plan.
De verbindingen met de aanwenenden zijn op dit plan niet aangeduid.

Maître d'ouvrage / Bouwheer

SPF MOBILITE ET TRANSPORTS
FOD MOBILITEIT EN VERVOER

Accord de Coopération du 15/09/1993, entre l'Etat fédéral et la Région de Bruxelles-Capitale
Samenwerkingsakkoord tussen de federale staat en het Brussels Hoofdstedelijk Gewest van 15/09/1993

Rue du Progrès 56 1210 Bruxelles
Vooruitgangstraat 56 1210 Brussel
www.mobilit.fgov.be

beliris
POUR BRUXELLES
VOOR BRUSSEL
www.beliris.be

Dossier : 1.26.1

Extension du réseau de transports en commun de haute performance vers le nord de Bruxelles
Uitbreiding van het hoogperformant openbaar vervoersnetwork naar het Noorden van Brussel

DEMANDE DE PERMIS D'URBANISME
TUNNEL - STATIONS - DEPOT
AANVRAAG VAN EEN STEDENBOUWKUNDIGE VERGUNNING
TUNNEL - STATIONS - DEPOT

Dressé par / Opgemaakt door	Tuteleur Hoofdverantwoordelijke Bureau Mobilité Boulevard Anspachlaan 111 bte 6 1000 Bruxelles	Vérifié par le chef de projet / Nagekeken door de projectleider
	Responsable Bureau Mobilité Bureau Mobilité Noord Rue d'Arenberg 13 bte 7 1000 Bruxelles T. +32 2 282 25 40 F. +32 2 282 25 45	Approuvé par le Fonctionnaire délégué / Goedgekeurd door de gemachtigde ambtenaar a. m. Bouwmeesters
Chargé de projet stations / Projectleider stations: Ir Lic Arch MCP Cl Van Campenhout	Directeur de projet / Projectdirecteur: Ir. C. Mélotte	Approuvé par le Fonctionnaire délégué / Goedgekeurd door de gemachtigde ambtenaar a. m. Bouwmeesters

A	30-01-2007	Introduction/1 Lot/ 2 N°1	DM	A	30-01-2007	Rétrait du lot gestion des V.S.	DM
B	30-01-2007	Introduction/2 Lot/ 2 N°1	DM	B	30-01-2007	Introduction/2 Lot/ 2 N°1	DM
C	15-12-2007	Transfert sur serveur commun Metro / Tram	DM	C	15-12-2007	Transfert sur serveur commun Metro / Tram	DM
D	30-01-2008	Introduction/3	DM	D	30-01-2008	Introduction/3	DM
Rév.	Jan-09	Introduction/4	DM	Rév.	Jan-09	Introduction/4	DM

Situation existante - WAT / GAS / ELEK - Partie 1/4 Bestaande toestand - EAU / GAZ / ELEC - Deel 1/4					
SECTEUR / PAKKET: **AME**	PHASE / FASE: **Tranche 5 - PU**	SECTEUR / SECTOR: **OSE**	N° DOSSIER: **266 860**	N° PLAN: **DEP.AME.014**	ECHELLE / SCHAAL: **1:200**
					REV / VERS.: **E**

\\serv.ad.be\DATA\STU\Legal\LP\BMN\Intro\15_TRANCHE-5\3_Dossier Technique\1_Impétrants\CAD\10.Depot\DWG\A1 Plan eau-gaz-élec Depot\BMN-DEP-AME-DW-014.dwg - BMN-DEP-AME-DW-014



LEGENDE

- VW — VIVAQUA - EAU DE DISTRIBUTION / VIVAQUA - DISTRIBUTIEWATER
- ELIA — ELIA - ELECTRICITE HAUTE TENSION / ELIA - HOOGSPANNING ELEKTRICITEIT
- FLUXYS — FLUXYS - GAZ HAUTE PRESSION / FLUXYS - HOGEDRUK GAS
- ELE — SIBELGA - ELECTRICITE BASSE ET MOYENNE TENSION / SIBELGA - LAAG- EN MIDDENSPANNING ELEKTRICITEIT
- GAS — SIBELGA - GAZ BASSE ET MOYENNE PRESSION / SIBELGA - LAAG- EN MIDDENDRUK GAS
- SIBELGA – FIBRE OPTIQUE / SIBELGA – GLASVEZEL
- EMPRISE SOUTERRAINE DES STATIONS / ONDERGRONDSE ONTEIGENING VAN DE STATIONS (Dekking / Couverture =< -1.5m)
- EMPRISE SOUTERRAINE DES STATIONS / ONDERGRONDSE ONTEIGENING VAN DE STATIONS (Dekking / Couverture =< -1.5m)
- EMPRISE SOUTERRAINE DES STATIONS / ONDERGRONDSE ONTEIGENING VAN DE STATIONS (Dekking / Couverture = 0m)
- EMPRISE SOUTERRAINE DES STATIONS / ONDERGRONDSE ONTEIGENING VAN DE STATIONS (Opening / Overture)
- LIMITE D'INTERVENTION / GRENS INTERVENTIEZONE
- EMPRISE DE FOUILLES EN SURFACE / BOVENGRONDSE WERFSLEUVEN
- LIMITE COMMUNALE / GEMEENTEGRENS
- VOIES STIB - SNCB / MIVB - NMBS SPOREN

REMARQUES - OPMERKINGEN

SITUATION DU MOIS AOUT 2021 SUIVANT DEMANDE KLIM-CICC DE AOUT 2021

TOESTAND IN AUGUSTUS 2021 VOLGENS AANVRAAG KLIM-CICC VAN AUGUSTUS 2021

1) Toutes les indications des installations des impétrants reprises sur ce plan sont données suivant les renseignements obtenus auprès des différents concessionnaires.
Les tracés et cotes figurant sur le plan ne sont que des indications permettant de retrouver le parcours réel des installations.
Ces indications sont donc directionnelles et non absolues.
Alle aanduidingen van de nutsvoedingsleiden op dit plan aangevuld zijn volgens de gegevens van de verschillende concessiehouders.
De inplantingen en afmetingen op aanwezig plan betekenen enkel maar indicaties voor het juiste traject van de installaties te vinden.
Deze indicaties zijn richtingsgevend en niet bepalend.

2) Les raccordements aux riverains ne sont pas indiqués sur ce plan.
De verbindingen met de aanwonenden zijn op dit plan niet aangeduid.

Maître d'ouvrage - Bouwheer

FOD MOBILITEIT EN VERVOER
SPF MOBILITE ET TRANSPORTS

Accord de Coopération du 15/09/1993, entre l'Etat fédéral et la Région de Bruxelles-Capitale
Samenwerkingsakkoord tussen de federale staat en het Brussels Hoofdstedelijk Gewest van 15/09/1993

www.mobilit.fgov.be

Rue du Progrès 56 1210 Bruxelles
Vooruitgangstraat 56 1210 Brussel
T +32 2 277 31 11

Beliris
POUR BRUXELLES
VOOR BRUSSEL

www.beliris.be

Dossier : 1.28.1

Extension du réseau de transports en commun de haute performance vers le nord de Bruxelles
Uitbreiding van het hoogperformant openbaar vervoersnetwerk naar het Noorden van Brussel

DEMANDE DE PERMIS D'URBANISME
TUNNEL - STATIONS - DEPOT
AANVRAAG VAN EEN STEDENBOUWKUNDIGE VERGUNNING
TUNNEL - STATIONS - DEPOT

Dressé par / Opgemaakt door	Tuteur fonctionnel/contractuel / Functioneel/contractueel verantwoordelijke	Vérifié par le chef de projet / Nagekeken door de projectleider
BMN Boulevard Lambermont 4 bte 5 Lambermontlaan 4 bus 5 1000 Bruxelles T +32 2 282 60 40 F +32 2 282 60 45	Bureau Metro Nord Rue d'Aerschot, 13 bte 1 1030 Bruxelles T +32 2 282 60 40 F +32 2 282 60 45	Approuvé par / Goedgekeurd door Chargé de projet stations Projectleider stations F. LAURENT
Chargé de projet stations Projectleider stations F.Lt.Col.(M.C.) H.C. Yan Campenhout	Directeur de projet Directeur de projet K. E. Mahmoudi	Proposé par le fonctionnaire délégué / Voorgesteld door de gemachtigde ambtenaar Approuvé par le Conseiller général / Goedgekeurd door de adviserend generaal

Rév.	Date	Description	Init.
A	30-01-2020	Introduction/1 Lot/ 1 N°1	VM
B	30-04-2020	Tracés et cotes modifiées / Bureau Metro Nord	VM
C	30-06-2020	Tracés et cotes modifiées / Bureau Metro Nord	VM
Rév.	Date	Description	Init.
D	30-07-2020	Ajout Lot 2	VM
E	30-09-2020	Ajout Lot 3	VM

Rév.	Date	Description	Init.
F	30-01-2021	Ajout Lot 4	VM
G	30-04-2021	Ajout Lot 5	VM
H	30-06-2021	Ajout Lot 6	VM
I	30-07-2021	Ajout Lot 7	VM
J	30-09-2021	Ajout Lot 8	VM

Rév.	Date	Description	Init.
K	30-11-2021	Ajout Lot 9	VM
L	30-01-2022	Ajout Lot 10	VM
M	30-04-2022	Ajout Lot 11	VM
N	30-06-2022	Ajout Lot 12	VM
O	30-09-2022	Ajout Lot 13	VM

Rév.	Date	Description	Init.
P	30-11-2022	Ajout Lot 14	VM
Q	30-01-2023	Ajout Lot 15	VM
R	30-04-2023	Ajout Lot 16	VM
S	30-06-2023	Ajout Lot 17	VM
T	30-09-2023	Ajout Lot 18	VM

Rév.	Date	Description	Init.
U	30-11-2023	Ajout Lot 19	VM
V	30-01-2024	Ajout Lot 20	VM
W	30-04-2024	Ajout Lot 21	VM
X	30-06-2024	Ajout Lot 22	VM
Y	30-09-2024	Ajout Lot 23	VM

Rév.	Date	Description	Init.
Z	30-11-2024	Ajout Lot 24	VM
AA	30-01-2025	Ajout Lot 25	VM
AB	30-04-2025	Ajout Lot 26	VM
AC	30-06-2025	Ajout Lot 27	VM
AD	30-09-2025	Ajout Lot 28	VM

Rév.	Date	Description	Init.
AE	30-11-2025	Ajout Lot 29	VM
AF	30-01-2026	Ajout Lot 30	VM
AG	30-04-2026	Ajout Lot 31	VM
AH	30-06-2026	Ajout Lot 32	VM
AI	30-09-2026	Ajout Lot 33	VM

Rév.	Date	Description	Init.
AJ	30-11-2026	Ajout Lot 34	VM
AK	30-01-2027	Ajout Lot 35	VM
AL	30-04-2027	Ajout Lot 36	VM
AM	30-06-2027	Ajout Lot 37	VM
AN	30-09-2027	Ajout Lot 38	VM

Rév.	Date	Description	Init.
AO	30-11-2027	Ajout Lot 39	VM
AP	30-01-2028	Ajout Lot 40	VM
AQ	30-04-2028	Ajout Lot 41	VM
AR	30-06-2028	Ajout Lot 42	VM
AS	30-09-2028	Ajout Lot 43	VM

Rév.	Date	Description	Init.
AT	30-11-2028	Ajout Lot 44	VM
AU	30-01-2029	Ajout Lot 45	VM
AV	30-04-2029	Ajout Lot 46	VM
AW	30-06-2029	Ajout Lot 47	VM
AX	30-09-2029	Ajout Lot 48	VM

Rév.	Date	Description	Init.
AY	30-11-2029	Ajout Lot 49	VM
AZ	30-01-2030	Ajout Lot 50	VM
BA	30-04-2030	Ajout Lot 51	VM
BB	30-06-2030	Ajout Lot 52	VM
BC	30-09-2030	Ajout Lot 53	VM

Rév.	Date	Description	Init.
BD	30-11-2030	Ajout Lot 54	VM
BE	30-01-2031	Ajout Lot 55	VM
BF	30-04-2031	Ajout Lot 56	VM
BG	30-06-2031	Ajout Lot 57	VM
BH	30-09-2031	Ajout Lot 58	VM

Rév.	Date	Description	Init.
BI	30-11-2031	Ajout Lot 59	VM
BJ	30-01-2032	Ajout Lot 60	VM
BK	30-04-2032	Ajout Lot 61	VM
BL	30-06-2032	Ajout Lot 62	VM
BM	30-09-2032	Ajout Lot 63	VM

Rév.	Date	Description	Init.
BN	30-11-2032	Ajout Lot 64	VM
BO	30-01-2033	Ajout Lot 65	VM
BP	30-04-2033	Ajout Lot 66	VM
BQ	30-06-2033	Ajout Lot 67	VM
BR	30-09-2033	Ajout Lot 68	VM

Rév.	Date	Description	Init.
BS	30-11-2033	Ajout Lot 69	VM
BT	30-01-2034	Ajout Lot 70	VM
BU	30-04-2034	Ajout Lot 71	VM
BV	30-06-2034	Ajout Lot 72	VM
BW	30-09-2034	Ajout Lot 73	VM

Rév.	Date	Description	Init.
BX	30-11-2034	Ajout Lot 74	VM
BY	30-01-2035	Ajout Lot 75	VM
BZ	30-04-2035	Ajout Lot 76	VM
CA	30-06-2035	Ajout Lot 77	VM
CB	30-09-2035	Ajout Lot 78	VM

Rév.	Date	Description	Init.
CC	30-11-2035	Ajout Lot 79	VM
CD	30-01-2036	Ajout Lot 80	VM
CE	30-04-2036	Ajout Lot 81	VM
CF	30-06-2036	Ajout Lot 82	VM
CG	30-09-2036	Ajout Lot 83	VM

Rév.	Date	Description	Init.
CH	30-11-2036	Ajout Lot 84	VM
CI	30-01-2037	Ajout Lot 85	VM
CJ	30-04-2037	Ajout Lot 86	VM
CK	30-06-2037	Ajout Lot 87	VM
CL	30-09-2037	Ajout Lot 88	VM

Rév.	Date	Description	Init.
CM	30-11-2037	Ajout Lot 89	VM
CN	30-01-2038	Ajout Lot 90	VM
CO	30-04-2038	Ajout Lot 91	VM
CP	30-06-2038	Ajout Lot 92	VM
CQ	30-09-2038	Ajout Lot 93	VM

Rév.	Date	Description	Init.
CR	30-11-2038	Ajout Lot 94	VM
CS	30-01-2039	Ajout Lot 95	VM
CT	30-04-2039	Ajout Lot 96	VM
CU	30-06-2039	Ajout Lot 97	VM
CV	30-09-2039	Ajout Lot 98	VM

Rév.	Date	Description	Init.
CW	30-11-2039	Ajout Lot 99	VM
CX	30-01-2040	Ajout Lot 100	VM
CY	30-04-2040	Ajout Lot 101	VM
CZ	30-06-2040	Ajout Lot 102	VM
DA	30-09-2040	Ajout Lot 103	VM

Rév.	Date	Description	Init.
DB	30-11-2040	Ajout Lot 104	VM
DC	30-01-2041	Ajout Lot 105	VM
DD	30-04-2041	Ajout Lot 106	VM
DE	30-06-2041	Ajout Lot 107	VM
DF	30-09-2041	Ajout Lot 108	VM

Rév.	Date	Description	Init.
DG	30-11-2041	Ajout Lot 109	VM
DH	30-01-2042	Ajout Lot 110	VM
DI	30-04-2042	Ajout Lot 111	VM
DJ	30-06-2042	Ajout Lot 112	VM
DK	30-09-2042	Ajout Lot 113	VM

Rév.	Date	Description	Init.
DL	30-11-2042	Ajout Lot 114	VM
DM	30-01-2043	Ajout Lot 115	VM
DN	30-04-2043	Ajout Lot 116	VM
DO	30-06-2043	Ajout Lot 117	VM
DP	30-09-2043	Ajout Lot 118	VM

Rév.	Date	Description	Init.
DQ	30-11-2043	Ajout Lot 119	VM
DR	30-01-2044	Ajout Lot 120	VM
DS	30-04-2044	Ajout Lot 121	VM
DT	30-06-2044	Ajout Lot 122	VM
DU	30-09-2044	Ajout Lot 123	VM

Rév.	Date	Description	Init.
DV	30-11-2044	Ajout Lot 124	VM
DW	30-01-2045	Ajout Lot 125	VM
DX	30-04-2045	Ajout Lot 126	VM
DY	30-06-2045	Ajout Lot 127	VM
DZ	30-09-2045	Ajout Lot 128	VM

Rév.	Date	Description	Init.
EA	30-11-2045	Ajout Lot 129	VM
EB	30-01-2046	Ajout Lot 130	VM
EC	30-04-2046	Ajout Lot 131	VM
ED	30-06-2046	Ajout Lot 132	VM
EE	30-09-2046	Ajout Lot 133	VM

Rév.	Date	Description	Init.
EF	30-11-2046	Ajout Lot 134	VM
EG	30-01-2047	Ajout Lot 135	VM
EH	30-04-2047	Ajout Lot 136	VM
EI	30-06-2047	Ajout Lot 137	VM
EJ	30-09-2047	Ajout Lot 138	VM

Rév.	Date	Description	Init.
EK	30-11-2047	Ajout Lot 139	VM
EL	30-01-2048	Ajout Lot 140	VM
EM	30-04-2048	Ajout Lot 141	VM
EN	30-06-2048	Ajout Lot 142	VM
EO	30-09-2048	Ajout Lot 143	VM

Rév.	Date	Description	Init.
EP	30-11-2048	Ajout Lot 144	VM
EQ	30-01-2049	Ajout Lot 145	VM
ER	30-04-2049	Ajout Lot 146	VM
ES	30-06-2049	Ajout Lot 147	VM
ET	30-09-2049	Ajout Lot 148	VM

Rév.	Date	Description	Init.
EU	30-11-2049	Ajout Lot 149	VM
EV	30-01-2050	Ajout Lot 150	VM
EW	30-04-2050	Ajout Lot 151	VM
EX	30-06-2050	Ajout Lot 152	VM
EY	30-09-2050	Ajout Lot 153	VM

Rév.	Date	Description	Init.
EZ	30-11-2050	Ajout Lot 154	VM
FA	30-01-2051	Ajout Lot 155	VM
FB	30-04-2051	Ajout Lot 156	VM
FC	30-06-2051	Ajout Lot 157	VM
FD	30-09-2051	Ajout Lot 158	VM

Rév.	Date	Description	Init.
FE	30-11-2051	Ajout Lot 159	VM
FF	30-01-2052	Ajout Lot 160	VM
FG	30-04-2052	Ajout Lot 161	VM
FH	30-06-2052	Ajout Lot 162	VM
FI	30-09-2052	Ajout Lot 163	VM

Rév.	Date	Description	Init.
FJ	30-11-2052	Ajout Lot 164	VM
FK	30-01-2053	Ajout Lot 165	VM
FL	30-04-2053	Ajout Lot 166	VM
FM	30-06-2053	Ajout Lot 167	VM
FN	30-09-2053	Ajout Lot 168	VM

Rév.	Date	Description	Init.
FO	30-11-2053	Ajout Lot 169	VM
FP	30-01-2054	Ajout Lot 170	VM
FQ	30-04-2054	Ajout Lot 171	VM
FR	30-06-2054	Ajout Lot 172	VM
FS	30-09-2054	Ajout Lot 173	VM

Rév.	Date	Description	Init.
FT	30-11-2054	Ajout Lot 174	VM
FU	30-01-2055	Ajout Lot 175	VM
FV	30-04-2055	Ajout Lot 176	VM
FW	30-06-2055	Ajout Lot 177	VM
FX	30-09-2055	Ajout Lot 178	VM

Rév.	Date	Description	Init.
FY	30-11-2055	Ajout Lot 179	VM
FZ	30-01-2056	Ajout Lot 180	VM
GA	30-04-2056	Ajout Lot 181	VM
GB	30-06-2056	Ajout Lot 182	VM
GC	30-09-2056	Ajout Lot 183	VM

Rév.	Date	Description	Init.
GD	30-11-2056	Ajout Lot 184	VM
GE	30-01-2057	Ajout Lot 185	VM
GF	30-04-2057	Ajout Lot 186	VM
GG	30-06-2057	Ajout Lot 187	VM
GH	30-09-2057	Ajout Lot 188	VM

Rév.	Date	Description	Init.
GI	30-11-2057	Ajout Lot 189	VM
GJ	30-01-2058	Ajout Lot 190	VM
GK	30-04-2058	Ajout Lot 191	VM
GL	30-06-2058	Ajout Lot 192	VM
GM	30-09-2058	Ajout Lot 193	VM

Rév.	Date	Description	Init.
GN	30-11-2058	Ajout Lot 194	VM
GO	30-01-2059	Ajout Lot 195	VM
GP	30-04-2059	Ajout Lot 196	VM
GQ	30-06-2059	Ajout Lot 197	VM
GR	30-09-2059	Ajout Lot 198	VM

Rév.	Date	Description	Init.
GS	30-11-2059	Ajout Lot 199	VM
GT	30-01-2060	Ajout Lot 200	VM
GU	30-04-2060	Ajout Lot 201	VM
GV	30-06-2060	Ajout Lot 202	VM
GW	30-09-2060	Ajout Lot 203	VM

Rév.	Date	Description	Init.
GX	30-11-2060	Ajout Lot 204	VM
GY	30-01-2061	Ajout Lot 205	VM
GZ	30-04-2061	Ajout Lot 206	VM
HA	30-06-2061	Ajout Lot 207	VM
HB	30-09-2061	Ajout Lot 208	VM

Rév.	Date	Description	Init.
HC	30-11-2061	Ajout Lot 209	VM
HD	30-01-2062	Ajout Lot 210	VM
HE	30-04-2062	Ajout Lot 211	VM
HF	30-06-2062	Ajout Lot 212	VM
HG	30-09-2062	Ajout Lot 213	VM

Rév.	Date	Description	Init.
HH	30-11-2062	Ajout Lot 214	VM
HI	30-01-2063	Ajout Lot 215	VM
HJ	30-04-2063	Ajout Lot 216	VM
HK	30-06-2063	Ajout Lot 217	VM
HL	30-09-2063	Ajout Lot 218	VM

Rév.	Date	Description	Init.
HM	30-11-2063	Ajout Lot 219	VM
HN	30-01-2064	Ajout Lot 220	VM
HO	30-04-2064	Ajout Lot 221	VM
HP	30-06-2064	Ajout Lot 222	VM
HQ	30-09-2064	Ajout Lot 223	VM

Rév.	Date	Description	Init.
HR	30-11-2064	Ajout Lot 224	VM
HS	30-01-2065	Ajout Lot 225	VM
HT	30-04-2065	Ajout Lot 226	VM
HU	30-06-2065	Ajout Lot 227	VM
HV	30-09-2065	Ajout Lot 228	VM

Rév.	Date	Description	Init.
HW	30-11-2065	Ajout Lot 229	VM
HX	30-01-2066	Ajout Lot 230	VM
HY	30-04-2066	Ajout Lot 231	VM
HZ	30-06-2066	Ajout Lot 232	VM
IA	30-09-2066	Ajout Lot 233	VM

Rév.	Date	Description	Init.
IB	30-11-2066	Ajout Lot 234	VM
IC	30-01-2067	Ajout Lot 235	VM
ID	30-04-2067	Ajout Lot 236	VM
IE	30-06-2067	Ajout Lot 237	VM
IF	30-09-2067	Ajout Lot 238	VM

Rév.	Date	Description	Init.
IG	30-11-2067	Ajout Lot 239	VM
IH	30-01-2068	Ajout Lot 240	VM
II	30-04-2068	Ajout Lot 241	VM
IJ	30-06-2068	Ajout Lot 242	VM
IK	30-09-2068	Ajout Lot 243	VM

Rév.	Date	Description	Init.
IL	30-11-2068	Ajout Lot 244	VM
IM	30-01-2069	Ajout Lot 245	VM
IN	30-04-2069	Ajout Lot 246	VM
IO	30-06-2069	Ajout Lot 247	VM
IP	30-09-2069	Ajout Lot 248	VM

Rév.	Date	Description	Init.
IQ	30-11-2069	Ajout Lot 249	VM
IR	30-01-2070	Ajout Lot 250	VM
IS	30-04-2070	Ajout Lot 251	VM
IT	30-06-2070	Ajout Lot 252	VM
IU	30-09-2070	Ajout Lot 253	VM

Rév.	Date	Description	Init.
IV	30-11-2070	Ajout Lot 254	VM
IW	30-01-2071	Ajout Lot 255	VM
IX	30-04-2071	Ajout Lot 256	VM
IY	30-06-2071	Ajout Lot 257	VM
IZ	30-09-2071	Ajout Lot 258	VM

Rév.	Date	Description	Init.
JA	30-11-2071	Ajout Lot 259	VM
JB	30-01-2072	Ajout Lot 260	VM
JC	30-04-2072	Ajout Lot 261	VM
JD	30-06-2072	Ajout Lot 262	VM
JE	30-09-2072	Ajout Lot 263	VM

Rév.	Date	Description	Init.
JF	30-11-2072	Ajout Lot 264	VM
JG	30-01-2073	Ajout Lot 265	VM
JH	30-04-2073	Ajout Lot 266	VM
JI	30-06-2073	Ajout Lot 267	VM
JJ	30-09-2073	Ajout Lot 268	VM

Rév.	Date	Description	Init.
JK	30-11-2073	Ajout Lot 269	VM
JL	30-01-2074	Ajout Lot 270	VM
JM	30-04-2074	Ajout Lot 271	VM
JN	30-06-2074	Ajout Lot 272	VM
JO	30-09-2074	Ajout Lot 273	VM

Rév.	Date	Description	Init.
JP	30-11-2074	Ajout Lot 274	VM
JQ	30-01-2075	Ajout Lot 275	VM
JR	30-04-2075	Ajout Lot 276	VM
JS	30-06-2075	Ajout Lot 277	VM
JT	30-09-2075	Ajout Lot 278	VM

Rév.	Date	Description	Init.
JU	30-11-2075	Ajout Lot 279	VM
JV	30-01-2076	Ajout Lot 280	VM
JW	30-04-2076	Ajout Lot 281	VM
JX	30-06-2076	Ajout Lot 282	VM
JY	30-09-2076	Ajout Lot 283	VM

Rév.	Date	Description	Init.
JZ	30-11-2076	Ajout Lot 284	VM
KA	30-01-2077	Ajout Lot 285	VM
KB	30-04-2077	Ajout Lot 286	VM
KC	30-06-2077	Ajout Lot 287	VM
KD	30-09-2077	Ajout Lot 288	VM

Rév.	Date	Description	Init.
KE	30-11-2077	Ajout Lot 289	VM
KF	30-01-2078	Ajout Lot 290	VM
KG	30-04-2078	Ajout Lot 291	VM
KH	30-06-2078	Ajout Lot 292	VM
KI	30-09-2078	Ajout Lot 293	VM

Rév.	Date	Description	Init.
KJ	30-11-2078	Ajout Lot 294	VM
KK	30-01-2079	Ajout Lot 295	VM
KL	30-04-2079	Ajout Lot 296	VM
KM	30-06-2079	Ajout Lot 297	VM
KN	30-09-2079	Ajout Lot 298	VM

Rév.	Date	Description	Init.
KO	30-11-2079	Ajout Lot 299	VM
KP	30-01-2080	Ajout Lot 300	VM
KQ	30-04-2080	Ajout Lot 301	VM
KR	30-06-2080	Ajout Lot 302	VM
KS	30-09-2080	Ajout Lot 303	VM

Rév.	Date	Description	Init.
KT	30-11-2080	Ajout Lot 304	VM
KU	30-01-2081	Ajout Lot 305	VM
KV	30-04-2081	Ajout Lot 306	VM
KW	30-06-2081	Ajout Lot 307	VM
KX	30-09-2081	Ajout Lot 308	VM

Rév.	Date	Description	Init.
KY	30-11-2081	Ajout Lot 309	VM
KZ	30-01-2082	Ajout Lot 310	VM
LA	30-04-2082	Ajout Lot 311	VM
LB	30-06-2082	Ajout Lot 312	VM
LC	30-09-2082	Ajout Lot 313	VM

Rév.	Date	Description	Init.
LD	30-11-2082	Ajout Lot 314	VM
LE	30-01-2083	Ajout Lot 315	VM
LF	30-04-2083	Ajout Lot 316	VM
LG	30-06-2083	Ajout Lot 317	VM
LH	30-09-2083	Ajout Lot 318	VM

Rév.	Date	Description	Init.
LI	30-11-2083	Ajout Lot 319	VM
LJ	30-01-2084	Ajout Lot 320	VM
LK	30-04-2084	Ajout Lot 321	VM
LL	30-06-2084	Ajout Lot 322	VM
LM	30-09-2084	Ajout Lot 323	VM

Rév.	Date	Description	Init.
LN	30-11-2084	Ajout Lot 324	VM
LO	30-01-2085	Ajout Lot 325	VM
LP	30-04-2085	Ajout Lot 326	VM
LQ	30-06-2085	Ajout Lot 327	VM
LR	30-09-2085	Ajout Lot 328	VM

Rév.	Date	Description	Init.
LS	30-11-2085	Ajout Lot 329	VM
LT	30-01-2086	Ajout Lot 330	VM
LU	30-04-2086	Ajout Lot 331	VM
LV	30-06-2086	Ajout Lot 332	VM
LW	30-09-2086	Ajout Lot 333	VM

Rév.	Date	Description	Init.
LX	30-11-2086	Ajout Lot 334	VM
LY	30-01-2087	Ajout Lot 335	VM
LZ	30-04-2087	Ajout Lot 336	VM
MA	30-06-2087	Ajout Lot 337	VM
MB	30-09-2087	Ajout Lot 338	VM

Rév.	Date	Description	Init.
MC	30-11-2087	Ajout Lot 339	VM
MD	30-01-2088	Ajout Lot 340	VM
ME	30-04-2088	Ajout Lot 341	VM
MF	30-06-2088	Ajout Lot 342	VM
MG	30-09-2088	Ajout Lot 343	VM

Rév.	Date	Description	Init.
MH	30-11-2088	Ajout Lot 344	VM
MI	30-01-2089	Ajout Lot 345	VM
MJ	30-04-2089	Ajout Lot 346	VM
MK	30-06-2089	Ajout Lot 347	VM
ML	30-09-2089	Ajout Lot 348	VM

Rév.	Date	Description	Init.
MM	30-11-2089	Ajout Lot 349	VM
MN	30-01-2090	Ajout Lot 350	VM
MO	30-04-2090	Ajout Lot 351	VM
MP	30-06-2090	Ajout Lot 352	VM
MQ	30-09-2090	Ajout Lot 353	VM

Rév.	Date	Description	Init.
MR	30-11-2090	Ajout Lot 354	VM
MS	30-01-2091	Ajout Lot 355	VM
MT	30-04-2091	Ajout Lot 356	VM
MU	30-06-2091	Ajout Lot 357	VM
MV	30-09-2091	Ajout Lot 358	VM

Rév.	Date	Description	Init.
MW	30-11-2091	Ajout Lot 359	VM
MX	30-01-2092	Ajout Lot 360	VM
MY	30-04-2092	Ajout Lot 361	VM
MZ	30-06-2092	Ajout Lot 362	VM
NA	30-09-2092	Ajout Lot 363	VM

Rév.	Date	Description	Init.
NB	30-11-2092	Ajout Lot 364	VM
NC	30-01-2093	Ajout Lot 365	VM
ND	30-04-2093	Ajout Lot 366	VM
NE	30-06-2093	Ajout Lot 367	VM
NF	30-09-2093	Ajout Lot 368	VM

Rév.	Date	Description	Init.
NG	30-11-2093	Ajout Lot 369	VM
NH	30-01-2094	Ajout Lot 370	VM
NI	30-04-2094	Ajout Lot 371	VM
NJ	30-06-2094	Ajout Lot 372	VM
NK	30-09-2094	Ajout Lot 373	VM

Rév.	Date	Description	Init.
NL	30-11-2094	Ajout Lot 374	VM
NM	30-01-2095	Ajout Lot 375	VM
NN	30-04-2095	Ajout Lot 376	VM
NO	30-06-2095	Ajout Lot 377	VM
NP	30-09-2095	Ajout Lot 378	VM

Rév.	Date	Description	Init.
NQ	30-11-2095	Ajout Lot 379	VM
NR	30-01-2096	Ajout Lot 380	VM
NS	30-04-2096	Ajout Lot 381	VM
NT	30-06-2096	Ajout Lot 382	VM
NU	30-09-2096	Ajout Lot 383	VM

Rév.	Date	Description	Init.
NV	30-11-2096	Ajout Lot 384	VM
NW	30-01-2097	Ajout Lot 385	VM
NX	30-04-2097	Ajout Lot 386	VM
NY	30-06-2097	Ajout Lot 387	VM
NZ	30-09-2097	Ajout Lot 388	VM


Rév.	Date	Description	Init.
OA	30-11-2097	Ajout Lot 389	VM
OB	30-01-2098	Ajout Lot 390	VM
OC	30-04-2098	Ajout Lot 391	VM
OD	30-06-2098	Ajout Lot 392	VM
OE	30-09-2098	Ajout Lot 393	VM

Rév.	Date	Description	Init.
OF	30-11-2098	Ajout Lot 394	VM
OG	30-01-2099	Ajout Lot 395	VM
OH	30-04-2099	Ajout Lot 396	VM
OI	30-06-2099	Ajout Lot 397	VM
OJ	30-09-2099	Ajout Lot 398	VM

Rév.	Date	Description	Init.
OK	30-11-2099	Ajout Lot 399	VM
OL	30-01-2100	Ajout Lot 400	VM
OM	30-04-2100	Ajout Lot 401	VM
ON	30-06-2100	Ajout Lot 402	VM
OO	30-09-2100	Ajout Lot 403	VM

Rév.	Date	Description	Init.
OP	30-11-2100	Ajout Lot 404	VM
OQ	30-01-2101	Ajout Lot 405	VM
OR	30-04-2101	Ajout Lot 406	VM
OS	30-06-2101	Ajout Lot 407	VM
OT	30-09-2101	Ajout Lot 408	VM

Rév.	Date	Description	Init.
OU	30-11-2101	Ajout Lot 409	VM

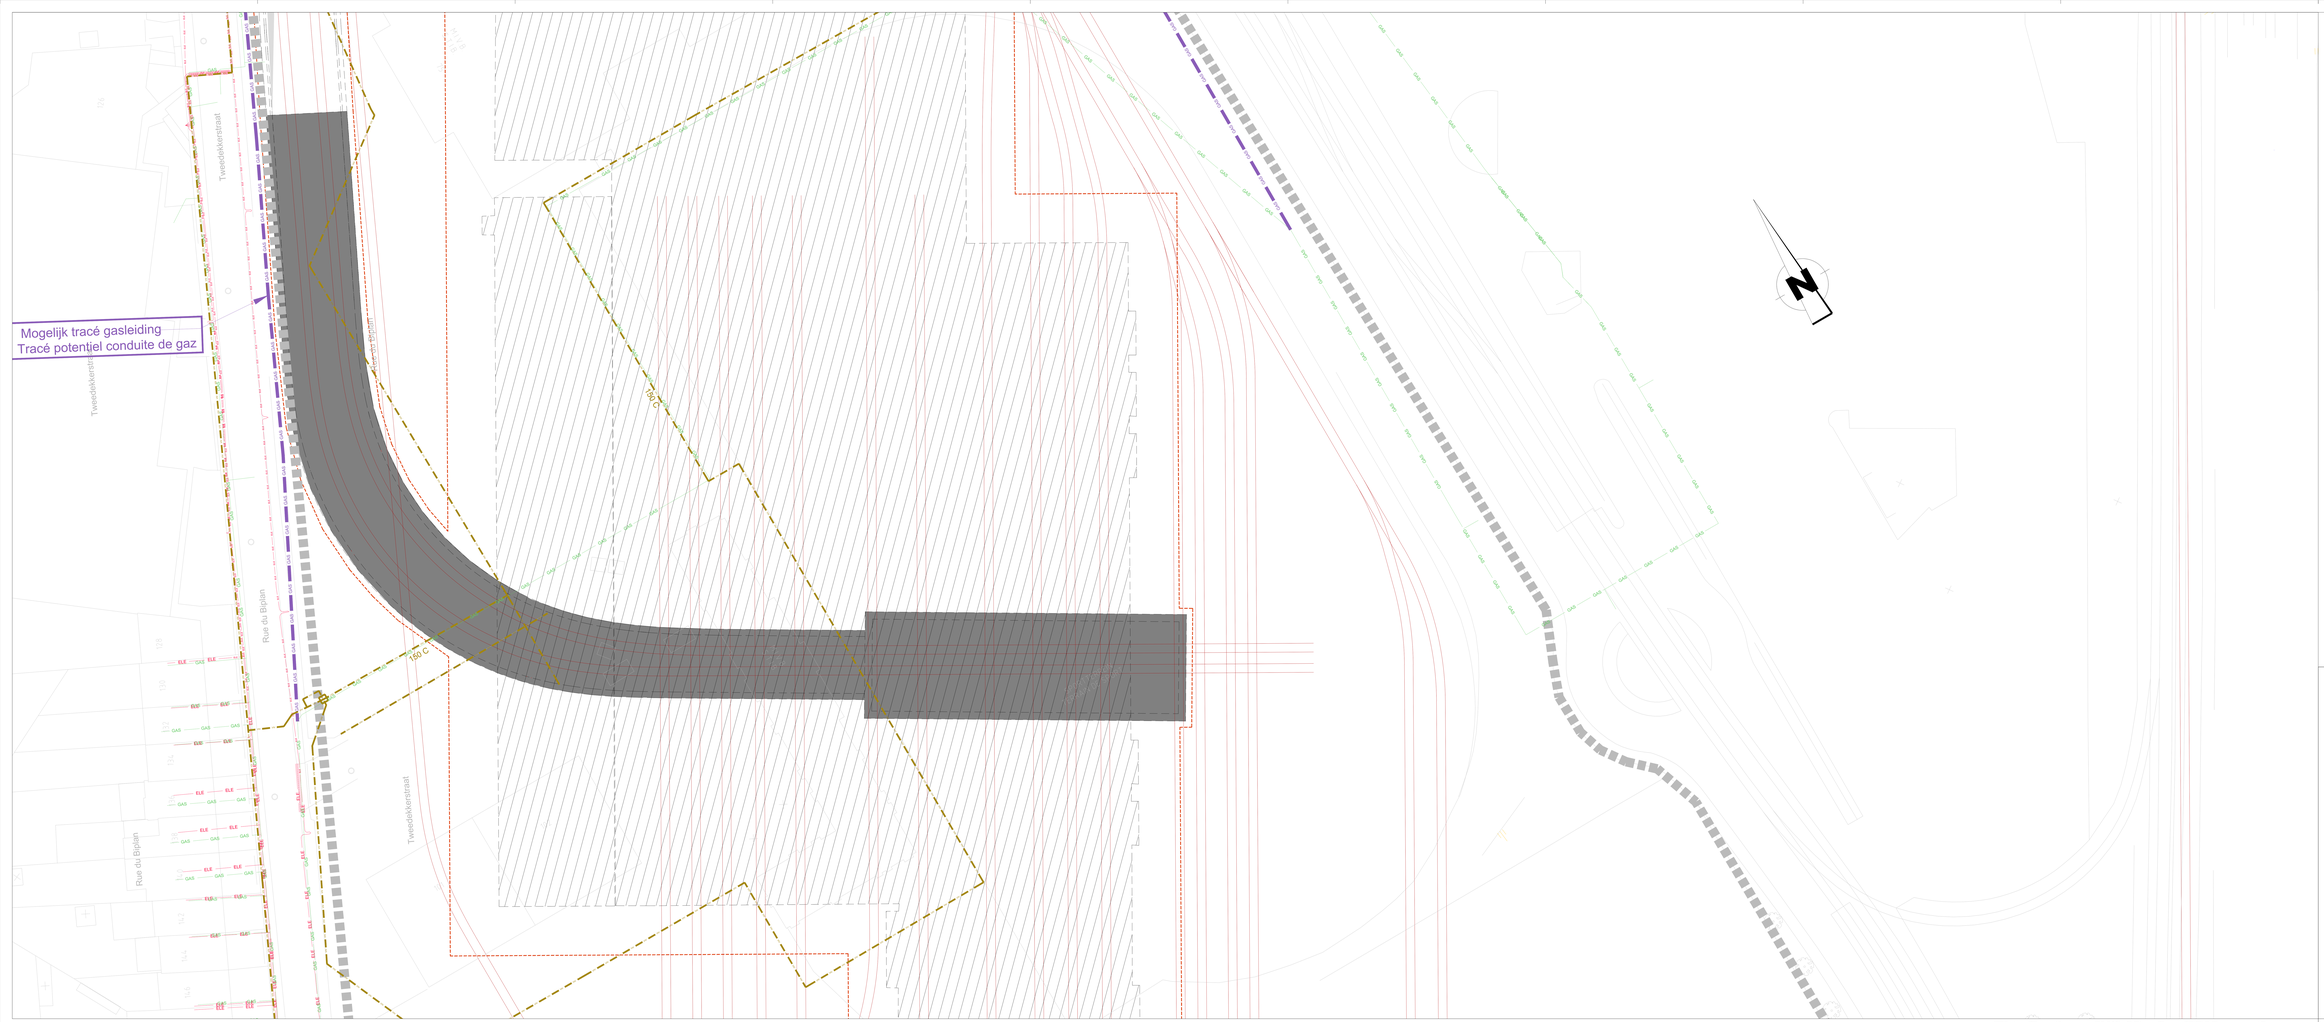

LEGENDE

- VW — VIVAQUA - EAU DE DISTRIBUTION / VIVAQUA - DISTRIBUTIEWATER
- ELIA — ELIA – ELECTRICITE HAUTE TENSION / ELIA – HOOGSPANNING ELEKTRICITEIT
- FLUXYS — FLUXYS - GAZ HAUTE PRESSION / FLUXYS - HOGEDRUK GAS
- ELE — SIBELGA – ELECTRICITE BASSE ET MOYENNE TENSION / SIBELGA - LAAG- EN MIDDENSPANNING ELEKTRICITEIT
- GAS — SIBELGA - GAZ BASSE ET MOYENNE PRESSION / SIBELGA - LAAG- EN MIDDENDRUK GAS
- SIBELGA – FIBRE OPTIQUE / SIBELGA - GLASVEZEL
- EMPRISE SOUTERRAINE DES STATIONS / ONDERGRONDSE ONTEIGENING VAN DE STATIONS (Dekking / Couverture +/- 1.5m)
- EMPRISE SOUTERRAINE DES STATIONS / ONDERGRONDSE ONTEIGENING VAN DE STATIONS (Dekking / Couverture +/- 1.5m)
- EMPRISE SOUTERRAINE DES STATIONS / ONDERGRONDSE ONTEIGENING VAN DE STATIONS (Dekking / Couverture + 0m)
- EMPRISE SOUTERRAINE DES STATIONS / ONDERGRONDSE ONTEIGENING VAN DE STATIONS (Opening / Ouverture)
- LIMITE D'INTERVENTION / GRENS INTERVENTIEZONE
- EMPRISE DE FOUILLES EN SURFACE / BOVENGRONDSE WERFSLEUVEN
- LIMITE COMMUNALE / GEMEENTEGRENS
- VOIES STIB - SNCB / MIVB - NMBS SPOREN

REMARQUES - OPMERKINGEN

SITUATION DU MOIS AOUT 2021 SUIVANT DEMANDE KLIM-CICC DE AOUT 2021

TOESTAND IN AUGUSTUS 2021 VOLGENS AANVRAAG KLIM-OCC VAN AUGUSTUS 2021

1) Toutes les indications des installations des impétrants reprises sur ce plan sont données suivant les renseignements obtenus auprès des différents concessionnaires.
Les tracés et cotes figurant sur le plan ne sont que des indications permettant de retrouver le parcours réel des installations.
Ces indications sont donc directionnelles et non absolues.
Alle aanduidingen van de nutsvoedingsleiden op dit plan aangevangd zijn volgens de gegevens van de verschillende concessiehouders.
De inplantingen en afmetingen op aanwezig plan betekenen enkel maar indicaties voor het juiste traject van de installaties te vinden.
Deze indicaties zijn richtingsgevoel en niet beperkend.

2) Les raccordements aux riverains ne sont pas indiqués sur ce plan.
De verbindingen met de aanwonenden zijn op dit plan niet aangeduid.

Maître d'ouvrage - Bouwheer

FOD MOBILITEIT EN VERVOER
SPF MOBILITE ET TRANSPORTS

Accord de Coopération du 15/09/1993, entre l'Etat fédéral et la Région de Bruxelles-Capitale
Samenwerkingsakkoord tussen de federale staat en het Brussels Hoofdstedelijk Gewest van 15/09/1993

www.mobilit.fgov.be

Rue du Progrès 56 1210 Bruxelles
Vooruitgangstraat 56 1210 Brussel
T +32 2 277 31 11

beliris
POUR BRUXELLES
VOOR BRUSSEL

www.beliris.be

Dossier : 1.28.1

Extension du réseau de transports en commun de haute performance vers le nord de Bruxelles
Uitbreiding van het hoogperformant openbaar vervoersnetwerk naar het Noorden van Brussel

DEMANDE DE PERMIS D'URBANISME
TUNNEL - STATIONS - DEPOT
AANVRAAG VAN EEN STEDENBOUWKUNDIGE VERGUNNING
TUNNEL - STATIONS - DEPOT

Dressé par / Opgemaakt door	Tuteleur fonctionnel/contrôle technique / Technische begeleiding Arenbergstraat 13 bte 6 1000 Bruxelles Bureau Néerlandophone Bureau Métro Nord Rue d'Arenberg 13 bte 6 1000 Bruxelles T +32 2 282 30 40 F +32 2 282 30 41	Vérifié par le chef de projet / Nagekeken door de projectleider Mobilité - Mobiliteit - Note_Line des plans PU n°PE.00_01_07 telle qu'insérée le 26/01/2022 voor opgenomen in 26/01/2022 - Mobilité_Line des plans PU n°PE.00_01_07 voor opgenomen in 26/01/2022
Chargé de projet stations / Projectleider stations F. Le Bon, A. Van Den Camperboud	Directeur de projet / Directeur van het project K. El Mahmoudi	Proposé par le fonctionnaire délégué / Voorgesteld door de gemachtigde ambtenaar Mobilité - Mobiliteit - Note_Line des plans PU n°PE.00_01_07 telle qu'insérée le 26/01/2022 voor opgenomen in 26/01/2022 - Mobilité_Line des plans PU n°PE.00_01_07 voor opgenomen in 26/01/2022
		Approuvé par le Conseiller général / Goedgekeurd door de adviserend generaal Mobilité - Mobiliteit - Note_Line des plans PU n°PE.00_01_07 telle qu'insérée le 26/01/2022 voor opgenomen in 26/01/2022 - Mobilité_Line des plans PU n°PE.00_01_07 voor opgenomen in 26/01/2022

Rév.	Date	Description	Par	Rév.	Date	Description	Par
A	04.01.2021	Introduction suite à la 1ère V	DB	A	26.01.2022	Rétablissement des parcelles cités en 2.3.	DB
B	08.01.2021	Introduction suite à la 1ère V	DB	B	26.01.2022	Introduction suite à la 1ère V	DB
C	26.01.2021	Introduction suite à la réunion Beliris / Stibru	DB	C	31.01.2022	Introduction suite à la réunion Beliris / Stibru	DB
D	26.01.2021	Introduction suite à la réunion Beliris / Stibru	DB	D	31.01.2022	Introduction suite à la réunion Beliris / Stibru	DB
Rév.	Date	Description	Par	Rév.	Date	Description	Par

Titre / Titel					
Situation existante - WAT / GAS / ELEK - Partie 3/4 Bestaande toestand - EAU / GAZ / ELEC - Deel 3/4	N°	ING	N° PROJET	266 860	ECHELLE / SCHAAL 1:200
DISCIPLINE **AME**	PHASE / FASE **Tranche 5 - PU**	DESSTR **OSE**	N° PLAN DEP.AME.016		REV **E**

I:\exec.se\SEAN\SITU.Legio\Q.P\BIM-Intern\16_TRANCHE-5\3_Dossier Technique\1_Implantatio\CAD\10.Depot\DWG\A1 Plan sig-plu-dec Depot\BIM-DEP-AME-DI-016.dwg - BIM-DEP-AME-DI-016 E

Mogelijk tracé gasleiding
Tracé potentiel conduite de gaz

100 NV

150 C

150 AS

LEGENDE

- VIVAQUA - EAU DE DISTRIBUTION / VIVAQUA - DISTRIBUTIEWATER
- ELIA - ELECTRICITE HAUTE TENSION / ELIA - HOOGSPANNING ELEKTRICITEIT
- FLUXYS - GAZ HAUTE PRESSION / FLUXYS - HOGEDRUK GAS
- SIBELGA - ELECTRICITE BASSE ET MOYENNE TENSION / SIBELGA - LAAG- EN MIDDENSPANNING ELEKTRICITEIT
- SIBELGA - GAZ BASSE ET MOYENNE PRESSION / SIBELGA - LAAG- EN MIDDENDRUK GAS
- SIBELGA – FIBRE OPTIQUE / SIBELGA – GLASVEZEL
- EMPRISE SOUTERRAINE DES STATIONS ONDERGRONDSE ONTEIGENING VAN DE STATIONS (Dekking / Couverture +/- 1.5m)
- EMPRISE SOUTERRAINE DES STATIONS ONDERGRONDSE ONTEIGENING VAN DE STATIONS (Dekking / Couverture +/- 1.5m)
- EMPRISE SOUTERRAINE DES STATIONS ONDERGRONDSE ONTEIGENING VAN DE STATIONS (Dekking / Couverture + 0m)
- EMPRISE SOUTERRAINE DES STATIONS ONDERGRONDSE ONTEIGENING VAN DE STATIONS (Opening / Overture)
- LIMITE D'INTERVENTION / GRENS INTERVENTIEZONE
- EMPRISE DE FOUILLES EN SURFACE / BOVENGRONDSE WERFSLEUVEN
- LIMITE COMMUNALE / GEMEENTEGRENS
- VOIES STIB - SNCB / MIVB - NMBS SPOREN

REMARQUES - OPMERKINGEN

SITUATION DU MOIS AOUT 2021 SUIVANT DEMANDE KLIM-CICC DE AOUT 2021

TOESTAND IN AUGUSTUS 2021 VOLGENS AANVRAAG KLIM-CICC VAN AUGUSTUS 2021

1) Toutes les indications des installations des impétrants reprises sur ce plan sont données suivant les renseignements obtenus auprès des différents concessionnaires.
Les tracés et cotes figurant sur le plan ne sont que des indications permettant de retrouver le parcours réel des installations.
Ces indications sont donc directionnelles et non absolues.
Alle aanduidingen van de nutsvoorzieningen op dit plan aangevraagd zijn volgens de gegevens van de verschillende concessiehouders.
De inplantingen en afmetingen op aanwezig plan bestekenen enkel maar indicaties voor het juiste traject van de installaties te vinden.
Deze indicaties zijn richtingsgevoel en niet bepalend.

2) Les raccordements aux riverains ne sont pas indiqués sur ce plan.
De verbindingen met de aanwonenden zijn op dit plan niet aangeduid.

Maître d'ouvrage - Bouwheer

FOD MOBILITEIT EN VERVOER
SPF MOBILITE ET TRANSPORTS

Accord de Coopération du 15/09/1993, entre l'Etat fédéral et la Région de Bruxelles-Capitale
Samenwerkingsakkoord tussen de federale staat en het Brussels Hoofdstedelijk Gewest van 15/09/1993

Rue du Progrès 56 1210 Bruxelles
Vooruitgangstraat 56 1210 Brussel
www.mobilit.fgov.be

Bâtiris
POUR BRUXELLES
VOOR BRUSSEL
www.batiris.be

Dossier : 1.28.1

Extension du réseau de transports en commun de haute performance vers le nord de Bruxelles
Uitbreiding van het hoogperformant openbaar vervoersnetwerk naar het Noorden van Brussel

DEMANDE DE PERMIS D'URBANISME
TUNNEL - STATIONS - DEPOT
AANVRAAG VAN EEN STEDENBOUWKUNDIGE VERGUNNING
TUNNEL - STATIONS - DEPOT

Dressé par / Opgemaakt door:
BMN
Tuinstijn Verrebroeckconsultancy
Bvba Tuinstijn
Arenbergstraat 13 bus 6
1000 Brussel
T +32 2 880 36 60
F +32 2 880 36 69
www.tuinstijn.be

Vérifié par le chef de projet / Nagekeken door de projectleider
Arcadis Belgium
Bvba Arcadis Belgium
Avenue Marnix 24
1000 Bruxelles
T +32 2 282 60 00
F +32 2 282 61 00
www.arcadis.be

Chargé de projet stations / Projectleider stations
K.Lin Arcadis NV / Ir.Jan Campenhout

Directeur de projet / Directeur de projet
K. El Mahmoudi

Ind.	Date	Description	Par	Ind.	Date	Description	Par
A	30-01-2020	Introduction/1 Lot & 1 N	DB	A	30-01-2020	Rétablissement Lot & 1 N	DB
B	28-02-2020	Tracé/Lot 1	DB	B	28-02-2020	Tracé/Lot 1	DB
C	30-04-2020	Tracé/Lot 1 - suite remarques Bma/Vivaqua	DB	C	30-04-2020	Tracé/Lot 1 - suite remarques Bma/Vivaqua	DB
D	30-06-2020	Tracé/Lot 1 - suite remarques Bma/Vivaqua	DB	D	30-06-2020	Tracé/Lot 1 - suite remarques Bma/Vivaqua	DB
Rév.	Jan-00	Introduction/Mise	DB	Rév.	Jan-00	Introduction/Mise	DB


Situation existante - WAT / GAS / ELEK - Partie 4/4
Bestaande toestand - EAU / GAZ / ELEC - Deel 4/4


DISCIPLINE: AME
PHASE / FASE: Tranche 5 - PU

N° ING: 266 860
SECTOR: OSE
N° PLAN: DEP.AME.017
REV / VERS.: E

1:200

266-DEP-AME-DIA-017 - E

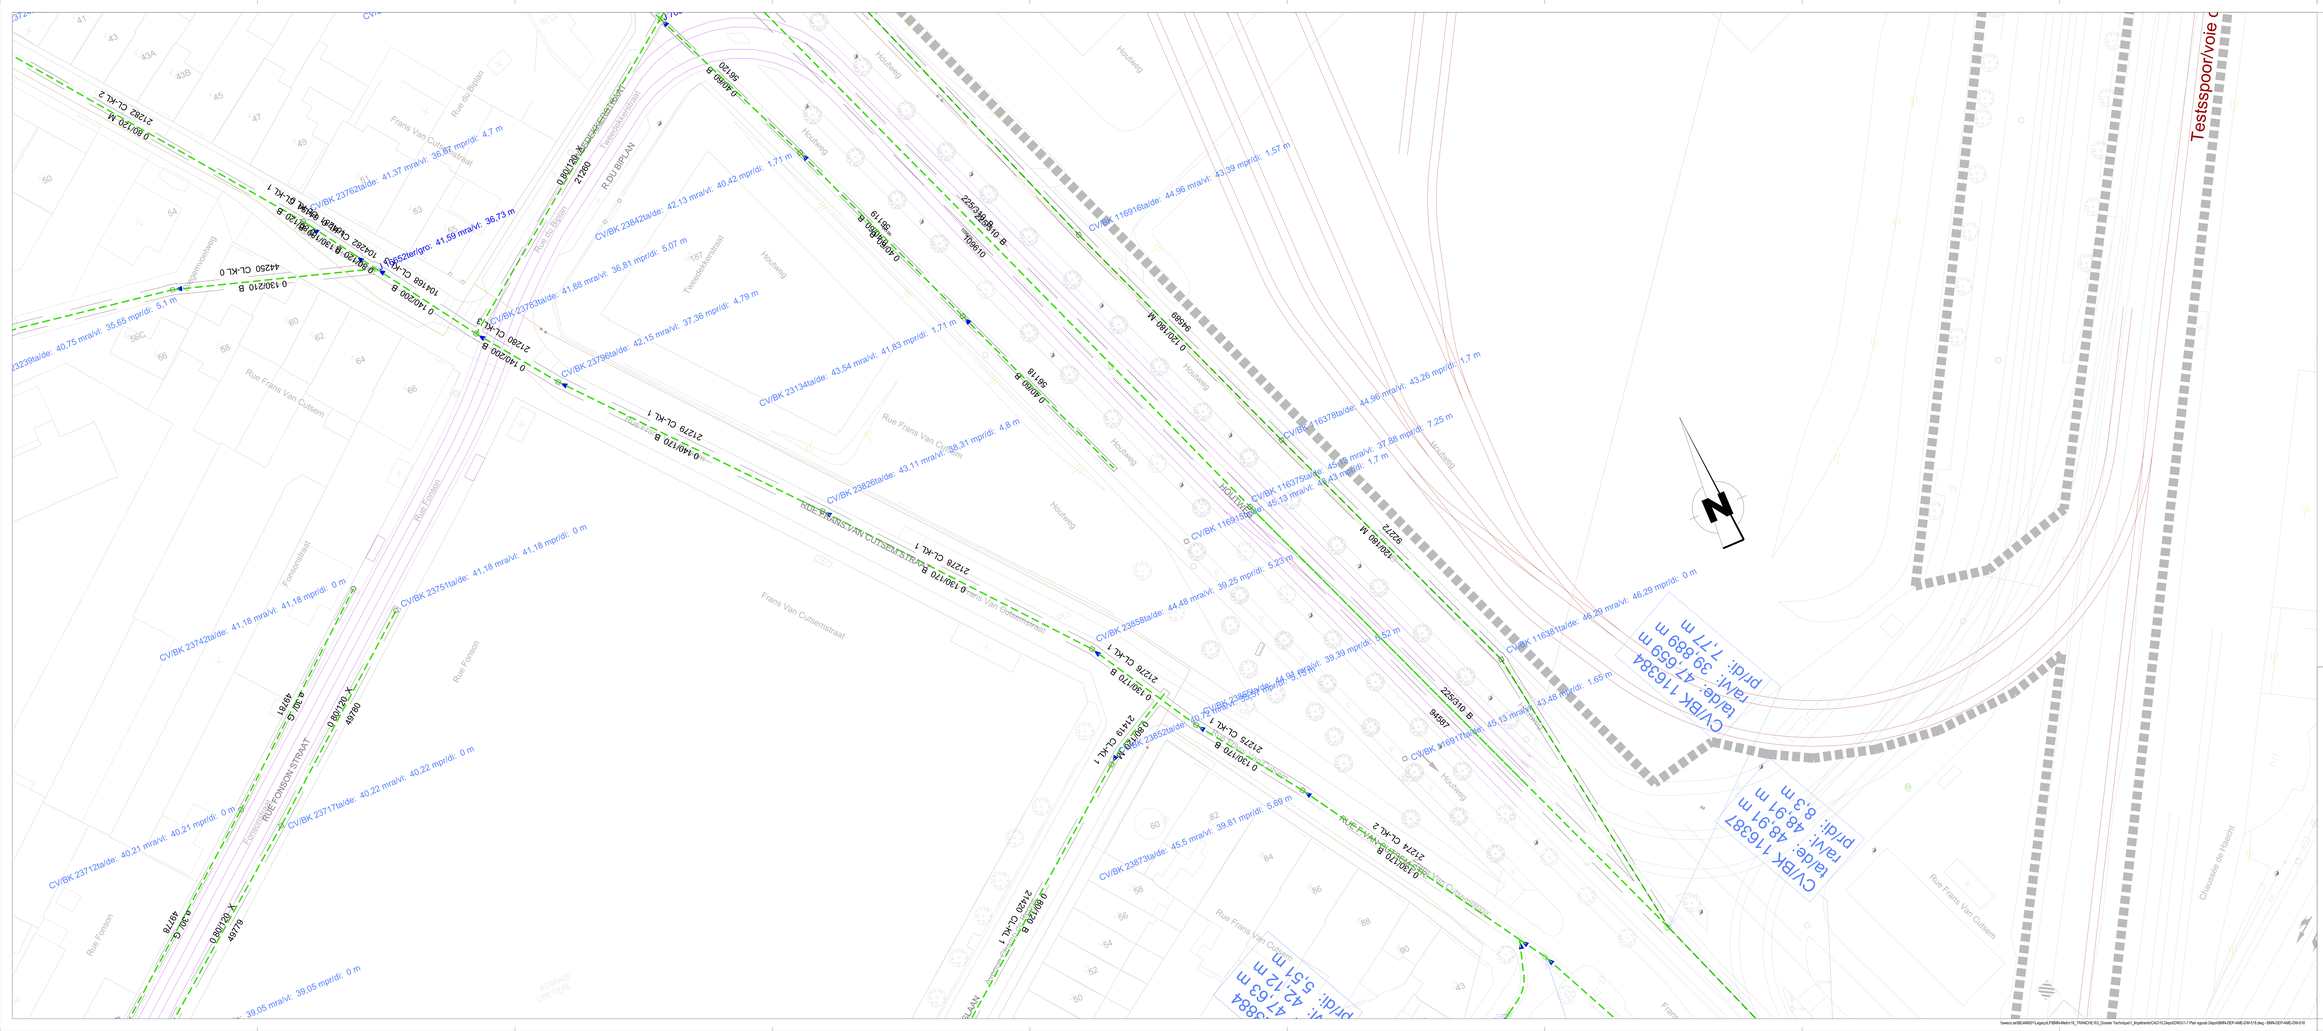
Testsspoor/voie d
Houtweg
Rue Frans Van Cutsem
Frans Van Cutsemstraat
Rue Fonson
Fonsonstraat
Rue du Biplan
R.D.U.BIPLAN
Tweendekkerstraat
Chaussée de Haecht
CV/BK 23762tal/de: 41.37 mra/vl: 36.67 mpr/dl: 4.7 m
CV/BK 23762tal/de: 41.37 mra/vl: 36.73 m
CV/BK 23764tal/de: 41.88 mra/vl: 36.81 mpr/dl: 5.07 m
CV/BK 23764tal/de: 42.13 mra/vl: 40.42 mpr/dl: 1.71 m
CV/BK 23763tal/de: 42.15 mra/vl: 37.36 mpr/dl: 4.79 m
CV/BK 23761tal/de: 43.54 mra/vl: 41.83 mpr/dl: 1.71 m
CV/BK 23134tal/de: 43.54 mra/vl: 41.83 mpr/dl: 1.71 m
CV/BK 23762tal/de: 40.75 mra/vl: 35.65 mpr/dl: 5.1 m
CV/BK 23742tal/de: 41.18 mra/vl: 41.18 mpr/dl: 0 m
CV/BK 23751tal/de: 41.18 mra/vl: 41.18 mpr/dl: 0 m
CV/BK 23742tal/de: 41.18 mra/vl: 41.18 mpr/dl: 0 m
CV/BK 23752tal/de: 40.21 mra/vl: 40.21 mpr/dl: 0 m
CV/BK 23717tal/de: 40.22 mra/vl: 40.22 mpr/dl: 0 m
CV/BK 23752tal/de: 39.05 mra/vl: 39.05 mpr/dl: 0 m
CV/BK 23658tal/de: 44.48 mra/vl: 39.25 mpr/dl: 5.23 m
CV/BK 23752tal/de: 44.48 mra/vl: 39.39 mpr/dl: 5.09 m
CV/BK 23752tal/de: 45.13 mra/vl: 43.48 mpr/dl: 1.65 m
CV/BK 23873tal/de: 46.5 mra/vl: 39.81 mpr/dl: 5.69 m
CV/BK 23873tal/de: 46.5 mra/vl: 41.12 mpr/dl: 5.51

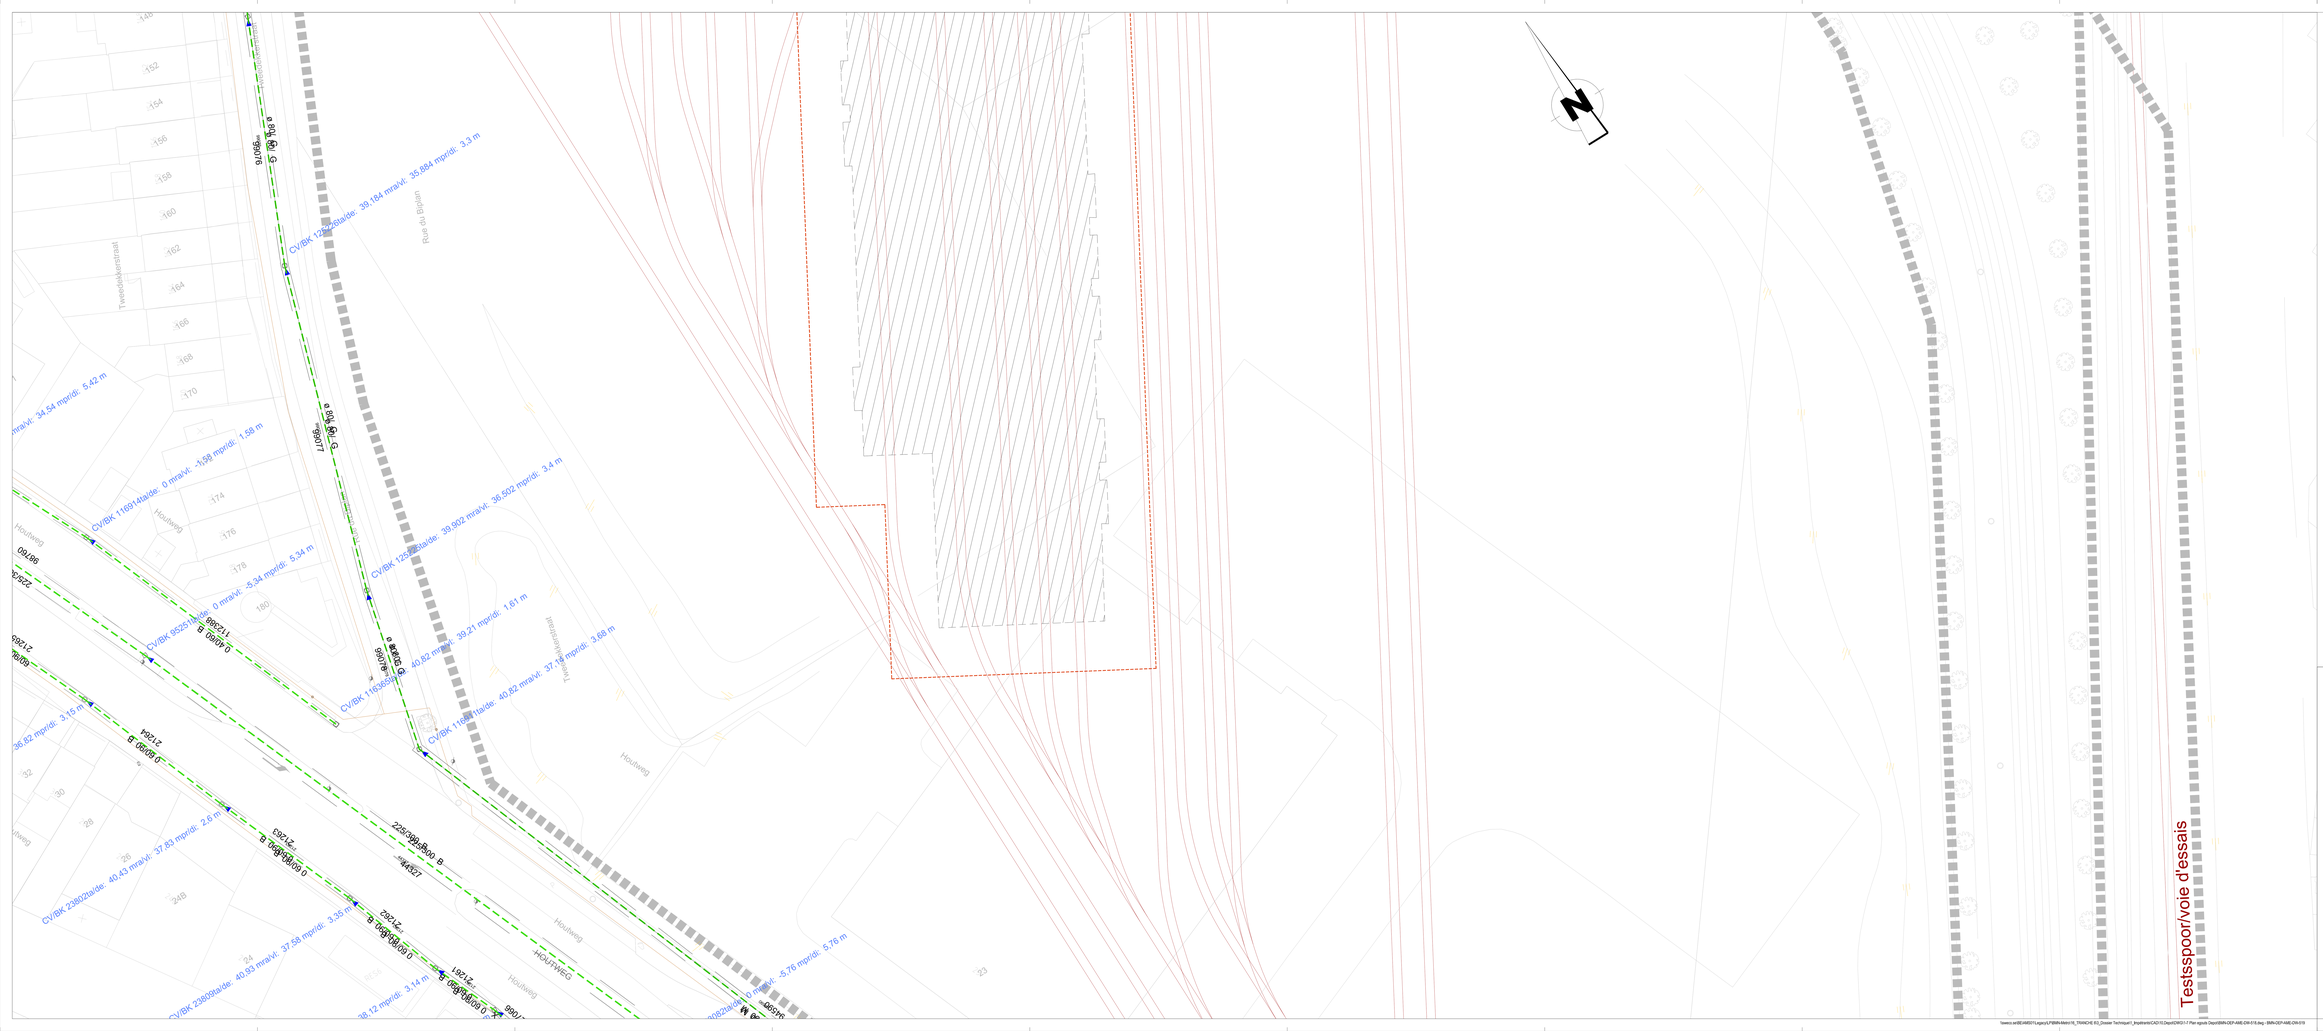

LEGENDE

- NOUVEAUX EGOUTS - COLLECTEURS (largeur x hauteur) / NIEUWE RIOLERINGEN - COLLECTORS (b x h)
- EGOUTS EXISTANTS - COLLECTEURS (largeur x hauteur) / BESTAANDE RIOLERINGEN - COLLECTORS (b x h)
- CHAMBRE DE VISITE - NIVEAU RADIER / TOEZICHTKAMER - PEIL VLOERPLAAT
- EMPRISE SOUTERRAINE DES STATIONS ONDERGRONDSE ONTEIGENING VAN DE STATIONS (Dekking / Couverture >= -1.5m)
- EMPRISE SOUTERRAINE DES STATIONS ONDERGRONDSE ONTEIGENING VAN DE STATIONS (Dekking / Couverture >= -1.5m)
- EMPRISE SOUTERRAINE DES STATIONS ONDERGRONDSE ONTEIGENING VAN DE STATIONS (Dekking / Couverture = 0m)
- EMPRISE SOUTERRAINE DES STATIONS ONDERGRONDSE ONTEIGENING VAN DE STATIONS (Opening / Overture)
- LIMITE D'INTERVENTION / GRENS INTERVENTIEZONE
- EMPRISE DE FOUILLES EN SURFACE / BOVENGRONDSE WERFSLEUVEN
- LIMITE COMMUNALE / GEMEENTEGRENS
- VOIES STIB - SNCB / MIVB - NMBS SPOREN

REMARQUES - OPMERKINGEN

SITUATION DU MOIS AOUT 2021 SUIVANT DEMANDE KLIM-CICC DE AOUT 2021

TOESTAND IN AUGUSTUS 2021 VOLGENS AANVRAAG KLIM-CICC VAN AUGUSTUS 2021

1) Toutes les indications des installations des impétrants reprises sur ce plan sont données suivant les renseignements obtenus auprès des différents concessionnaires.
Les tracés et cotes figurant sur le plan ne sont que des indications permettant de retrouver le parcours réel des installations.
Ces indications sont donc directionnelles et non absolues.
Alle aanduidingen van de nutcheerbedrijven op dit plan weergegeven zijn volgens de gegevens van de verschillende concessiehouders.
De nijakringen en afmetingen op aanwezig plan betekenen enkel maar indicaties voor het juiste traject van de installaties te vinden.
Deze indicaties zijn richtingsgevend en niet bepalend.

2) Les raccordements aux riverains ne sont pas indiqués sur ce plan.
De verbindingen met de aanwonenden zijn op dit plan niet aangeduid.

Maître d'ouvrage - Bouwheer

SPF MOBILITE ET TRANSPORTS / FOD MOBILITEIT EN VERVOER

Accord de Coopération du 15/09/1993, entre l'Etat fédéral et la Région de Bruxelles-Capitale
Samenwerkingsakkoord tussen de federale staat en het Brussels Hoofdstedelijk Gewest van 15/09/1993

Rue du Progrès 56, 1210 Bruxelles
Vooruitgangstraat 56, 1210 Brussel
www.mobilit.fgov.be

Bruxelles Mobilité
Mobiliteit Brussel
Rue d'Arenberg 44, 1000 Bruxelles
Arenbergstraat 44, 1000 Brussel
www.bruxellesmobilite.irisnet.be

Dossier : 1.26.1

Extension du réseau de transports en commun de haute performance vers le nord de Bruxelles

Uitbreiding van het hoogperformant openbaar vervoersnetwerk naar het Noorden van Brussel

DEMANDE DE PERMIS D'URBANISME
TUNNEL - STATIONS - DEPOT
AANVRAAG VAN EEN STEDENBOUWKUNDIGE VERGUNNING
TUNNEL - STATIONS - DEPOT

Dressé par / Opgemaakt door: BMN, Tubbeke Handelsvennootschap met beperkte aansprakelijkheid, Aarlenstraat 13 bus 6, 1000 Brussel, Rue Aarlen Maatschappij met beperkte aansprakelijkheid, Aarlenstraat 13 bus 6, 1000 Brussel, T +32 2 380 06 40, F +32 2 380 06 41

Chargé de projet stations / Projectleider stations: P. Van Rompaey, P. Van Campenhout

Directeur de projet / Directeur van het project: F. D. Wallendorp

Vérifié par le chef de projet / Gecontroleerd door projectleider: J. Evrard, Laure Dumont


Proposé pour la finalisation (légende, mise en page, ...) / Voorgesteld voor de finalisering (legende, opmaak, ...): J. Evrard, Laure Dumont


Approuvé par le Conseiller-général / Goedgekeurd door de Generaal-adviseur: F. D. Wallendorp

A	30-01-2020	Avant-projet v.ste 2.5 (...)	LMB	A	30-01-2020	Rédaction du projet (...)	LMB
B	30-04-2020	Avant-projet v.ste 2.5 (...)	LMB	B	30-04-2020	Avant-projet v.ste 2.5 (...)	LMB
C	30-07-2021	Transmission - Légende, commentaires, Tableau	LMB	C	30-07-2021	Transmission - Légende, commentaires, Tableau	LMB
D	30-07-2021	Transmission	LMB	D	30-07-2021	Transmission	LMB
Rév.	Le 01	Description	Par	Rév.	Le 01	Description	Par

DEPOT / STELPLAATS

Situation existante - RIOLERINGEN - Partie 2/4 / Bestaande toestand - EGOUTS - Deel 2/4		NO	266 860	ECHELLE / SCHAAL	1:250
PHASE / FASE		DOSSIER		N° PLAN	
AME	Tranche 5 - PU	OSE	DEP.AME.019		E

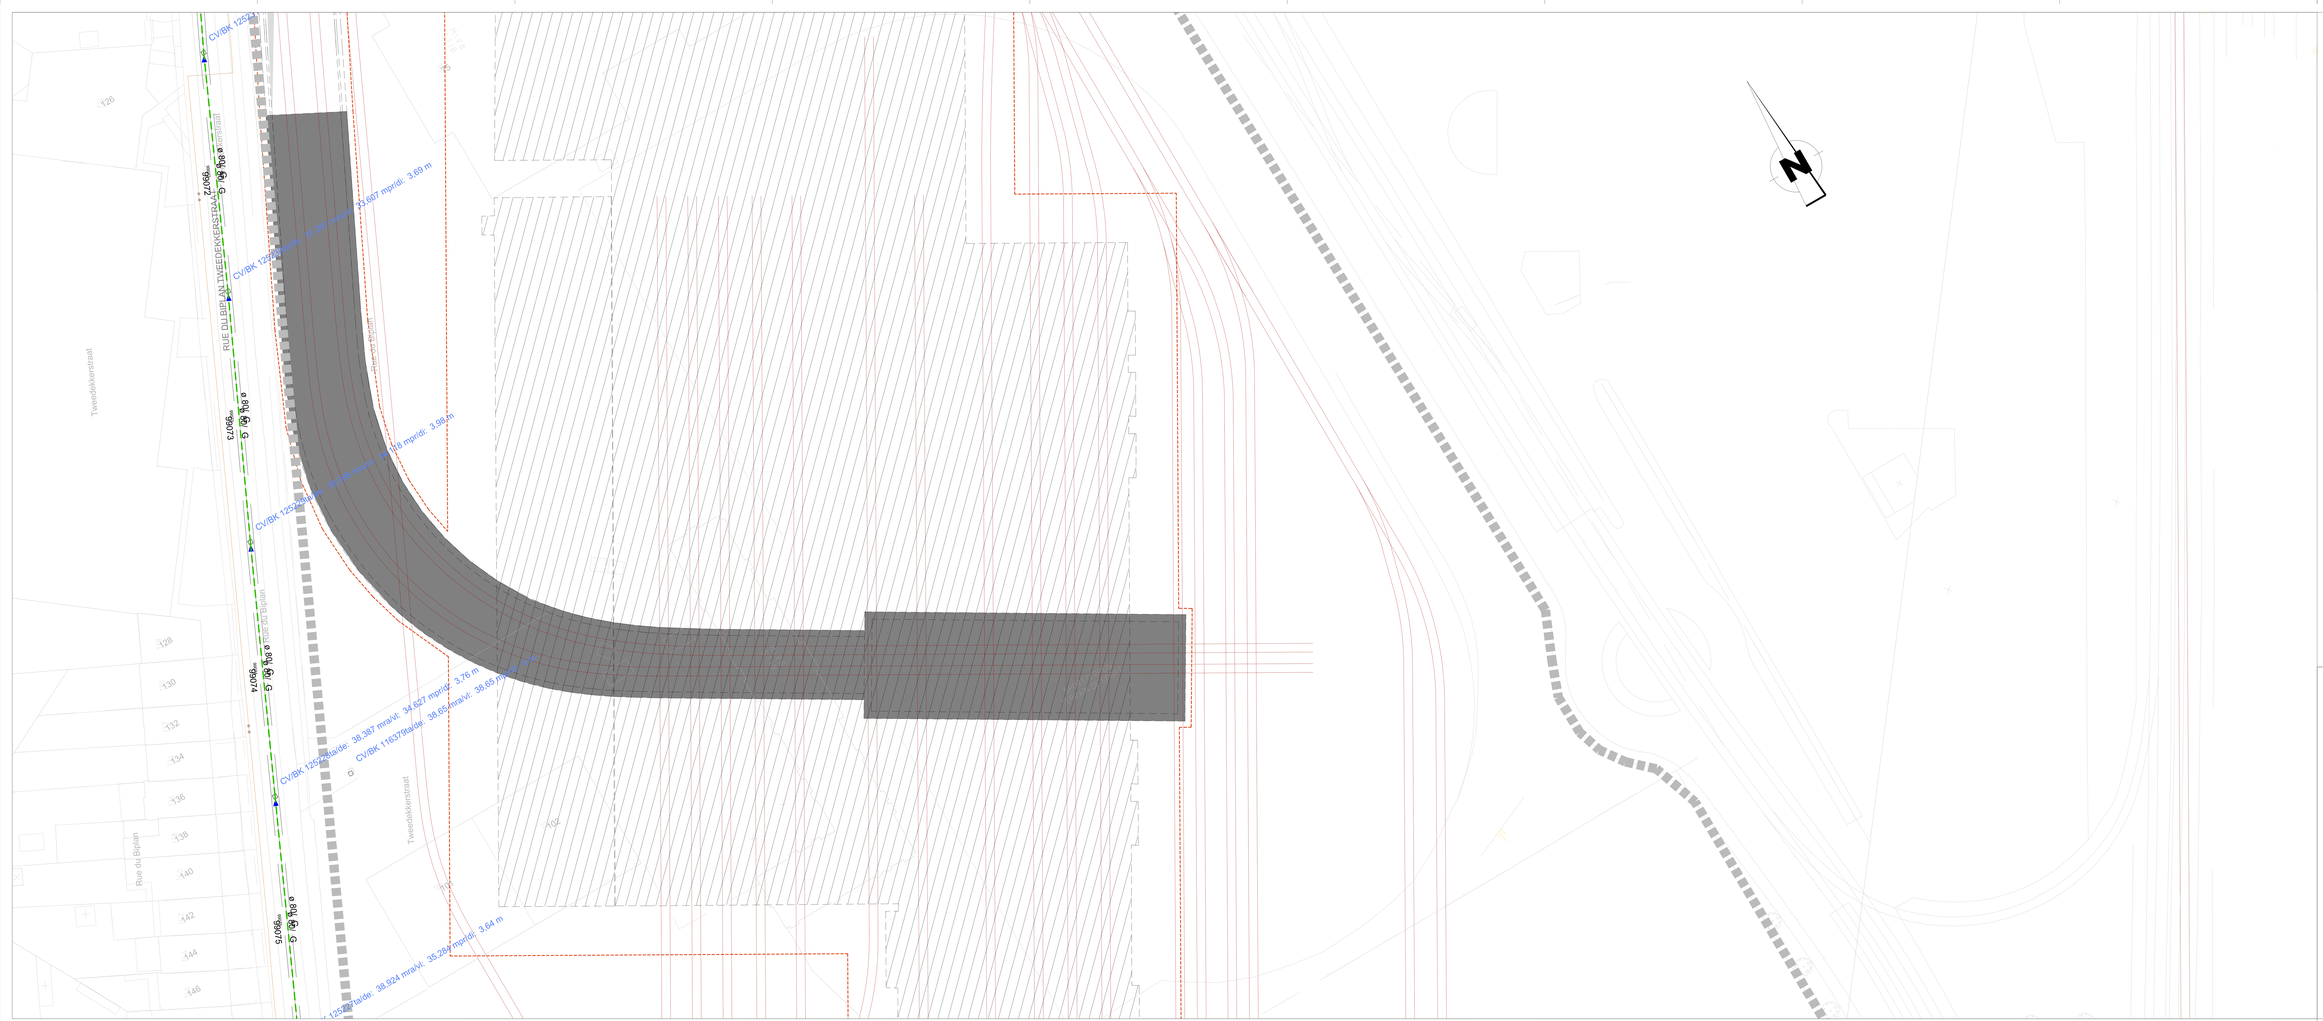
CVBK 1252 ta/de: 38,387 mra/vl: 34,627 mpr/dr: 3,76 m
CVBK 1252 ta/de: 38,924 mra/vl: 35,284 mpr/dr: 3,64 m
CVBK 1252 ta/de: 37,237 mra/vl: 33,607 mpr/dr: 3,69 m
CVBK 1252 ta/de: 37,189 mra/vl: 33,619 mpr/dr: 3,58 m
CVBK 1252 ta/de: 38,387 mra/vl: 34,627 mpr/dr: 3,76 m
CVBK 11637ta/de: 38,65 mra/vl: 35,01 mpr/dr: 3,64 m
RUE DU BIEP AN TWEEPDEKKERSTRAAT
Tweepdekkerstraat
Rue du Biplan
Tweedekkerstraat
N
LEGENDE
NOUVEAUX EGOUTS - COLLECTEURS (largeur x hauteur)
NIEUWE RIOLERINGEN - COLLECTORS (b x h)
EGOUTS EXISTANTS - COLLECTEURS (largeur x hauteur)
BESTAANDE RIOLERINGEN - COLLECTORS (b x h)
CHAMBRE DE VISITE - NIVEAU RADIER
TOEZICHTKAMER - PEIL VLOERPLAAT
EMPRISE SOUTERRAINE DES STATIONS
ONDERGRONDSE ONTEIGENING VAN DE STATIONS
(Dekking / Couverture =< -1,5m)
EMPRISE SOUTERRAINE DES STATIONS
ONDERGRONDSE ONTEIGENING VAN DE STATIONS
(Dekking / Couverture =< -1,5m)
EMPRISE SOUTERRAINE DES STATIONS
ONDERGRONDSE ONTEIGENING VAN DE STATIONS
(Dekking / Couverture = 0m)
EMPRISE SOUTERRAINE DES STATIONS
ONDERGRONDSE ONTEIGENING VAN DE STATIONS
(Opening / Overture)
LIMITE D'INTERVENTION
GRENS INTERVENTIEZONE
EMPRISE DE FOUILLES EN SURFACE
BOVENGRONDSE WERFSLEUVEN
LIMITE COMMUNALE
GEMEENTEGRENS
VOIES STIB - SNCB
MIVB - NMBS SPOREN
REMARQUES - OPMERKINGEN
SITUATION DU MOIS AOUT 2021 SUIVANT DEMANDE KLIM-CICC DE AOUT 2021
TOESTAND IN AUGUSTUS 2021 VOLGENS AANVRAAG KLIM-CICC VAN AUGUSTUS 2021
1) Toutes les indications des installations des impétrants reprises sur ce plan sont données suivant les renseignements obtenus auprès des différents concessionnaires.
Les tracés et cotes figurant sur le plan ne sont que des indications permettant de retrouver le parcours réel des installations.
Ces indications sont donc directionnelles et non absolues.
Alle aanduidingen van de rechtenhebbenden op dit plan weergegeven zijn volgens de gegevens van de verschillende concessiehouders.
De inplantingen en afmetingen op aanwezig plan betekenen enkel maar indicaties voor het juiste traject van de installaties te vinden.
Deze indicaties zijn richtingsgevend en niet bepalend.
2) Les raccordements aux riverains ne sont pas indiqués sur ce plan.
De verbindingen met de aanwonenden zijn op dit plan niet aangeduid.
Maître d'ouvrage - Bouwheer
SPF MOBILITE ET TRANSPORTS
FOD MOBILITEIT EN VERVOER
Accord de Coopération du 15/08/1993, entre l'Etat fédéral et la Région de Bruxelles-Capitale
Samenwerkingsakkoord tussen de federale staat en het Brussels Hoofdstedelijk Gewest van 15/08/1993
Rue du Progrès 56, 1210 Bruxelles
Vooruitgangstraat 56, 1210 Brussel
www.mobilit.fgov.be
www.beliris.be
Dossier : 1.26.1
Extension du réseau de transports en commun de haute performance vers le nord de Bruxelles
Uitbreiding van het hoogperformant openbaar vervoersnetwerk naar het Noorden van Brussel
DEMANDE DE PERMIS D'URBANISME
TUNNEL - STATIONS - DEPOT
AANVRAAG VAN EEN STEDENBOUWKUNDIGE VERGUNNING
TUNNEL - STATIONS - DEPOT
Dressé par
Opgemaakt door
BMN
Tijdelijke Handelsvennootschap
Société Momentanée
Aarlenstraat 13 bus 5
1000 Bruxelles
Société Momentanée
Bureau Metro Nord
Rue d'Arlon(a) 13 bte 5
1000 Bruxelles
T. +32 2 282 06 40
F. +32 2 282 06 41
Visé par le chef de projet
Gezien door de projectleider
J. Ernes (Lyra Consult)
Date (jj-mm-aaaa) / Datum (dd-mm-jjjj) :
Approuvé par le fonctionnaire dirigeant
Goedgekeurd door de leidend ambtenaar
A. El Kassimouss
Date (jj-mm-aaaa) / Datum (dd-mm-jjjj) :
Approuvé par le Conseiller-général
Goedgekeurd door de Adviserend-generaal
A. El Bakkouri
Date (jj-mm-aaaa) / Datum (dd-mm-jjjj) :
Chargé de projet stations
Projectleider stations
P. Le Hardy de Beaulieu
Directeur de projet
Directeur de projet
F. El Mabrouki
DEPOT / STELPLAATS
Situation existante - RIOLERINGEN - Partie 3/4
Bestaande toestand - EGOUTS - Deel 3/4
AME
Tranche 5 - PU
ING
266 860
OSE
DEP.AME.020
E
1:250

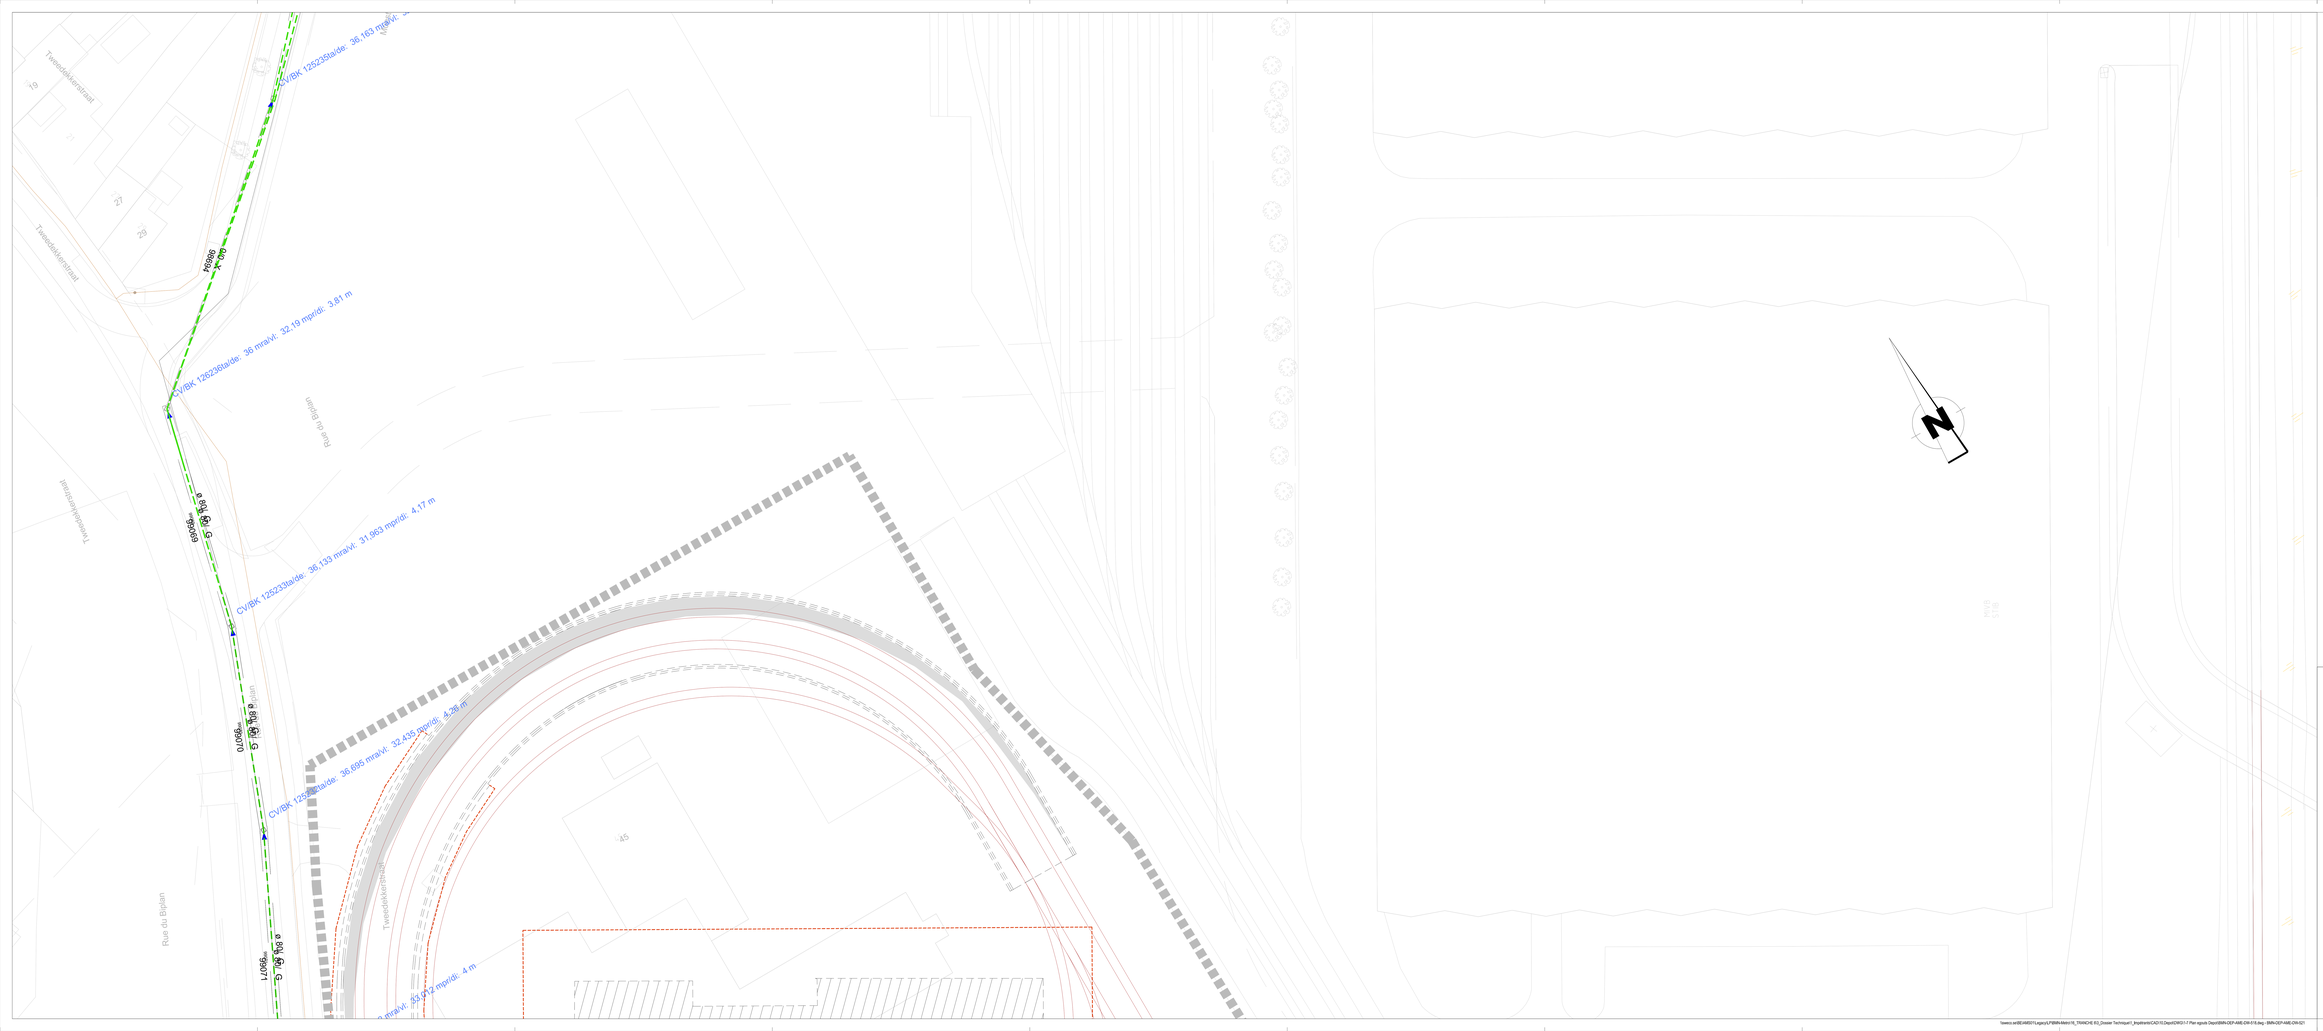

LEGENDE

- NOUVEAUX EGOUTS - COLLECTEURS (largeur x hauteur) / NIEUWE RIOLERINGEN - COLLECTORS (b x h)
- EGOUTS EXISTANTS - COLLECTEURS (largeur x hauteur) / BESTAANDE RIOLERINGEN - COLLECTORS (b x h)
- CHAMBRE DE VISITE - NIVEAU RADIER / TOEZICHTKAMER - PEIL VLOERPLAAT
- EMPRISE SOUTERRAINE DES STATIONS / ONDERGRONDSE ONTEIGENING VAN DE STATIONS (Déblai / Couverture >= -1.5m)
- EMPRISE SOUTERRAINE DES STATIONS / ONDERGRONDSE ONTEIGENING VAN DE STATIONS (Déblai / Couverture >= -1.5m)
- EMPRISE SOUTERRAINE DES STATIONS / ONDERGRONDSE ONTEIGENING VAN DE STATIONS (Déblai / Couverture < 0m)
- EMPRISE SOUTERRAINE DES STATIONS / ONDERGRONDSE ONTEIGENING VAN DE STATIONS (Ouverture) / (Opening / Overture)
- LIMITE D'INTERVENTION / GRENS INTERVENTIEZONE
- EMPRISE DE FOUILLES EN SURFACE / BOVENGRONDSE WERFSLEUVEN
- LIMITE COMMUNALE / GEMEENTEGRENS
- VOIES STIB - SNCB / MIVB - NMBS SPOREN

REMARQUES - OPMERKINGEN

SITUATION DU MOIS AOUT 2021 SUIVANT DEMANDE KLIM-CICC DE AOUT 2021

TOESTAND IN AUGUSTUS 2021 VOLGENS AANVRAAG KLIM-CICC VAN AUGUSTUS 2021

1) Toutes les indications des installations des impétrants reprises sur ce plan sont données suivant les renseignements obtenus auprès des différents concessionnaires.
Les tracés et cotes figurant sur le plan ne sont que des indications permettant de retrouver le parcours réel des installations.
Ces indications sont donc directionnelles et non absolues.
Alle aanduidingen van de nutsleidingenlijn op dit plan weergegeven zijn volgens de gegevens van de verschillende concessiehouders.
De nutsleidingen en uitrustingen op aanwezig plan betekenen enkel maar indicaties voor het juiste traject van de installaties te vinden.
Deze indicaties zijn richtingsgevend en niet bepalend.

2) Les raccordements aux riverains ne sont pas indiqués sur ce plan.
De verbindingen met de aanwonenden zijn op dit plan niet aangeduid.

Maître d'ouvrage / Bouwheer

SPF MOBILITE ET TRANSPORTS / FOD MOBILITEIT EN VERVOER

Accord de Coopération du 15/09/1993, entre l'Etat fédéral et la Région de Bruxelles-Capitale Samenwerkingsakkoord tussen de federale staat en het Brussels Hoofdstedelijk Gewest van 15/09/1993

www.mobilit.fgov.be

Rue du Progrès 56, 1210 Bruxelles / Vooruitgangstraat 56, 1210 Brussel
Tél. / Tel. : 02 277 31 11

www.beliris.be

Dossier : 1.26.1

Extension du réseau de transports en commun de haute performance vers le nord de Bruxelles

Uitbreiding van het hoogperformant openbaar vervoersnetwerk naar het Noorden van Brussel

DEMANDE DE PERMIS D'URBANISME
TUNNEL - STATIONS - DEPOT
AANVRAAG VAN EEN STEDENBOUWKUNDIGE VERGUNNING
TUNNEL - STATIONS - DEPOT

Dressé par / Opgemaakt door:
BMN
Tijdelijke Handelsvennootschap Groupement Momentané
Arenbergstraat 13 bus 5
1000 Brussel
Société Momentanée
Bureau Métro Nord
Rue d'Arenberg 13 bte 5
1000 Bruxelles
T. +32 2 282 06 40
info@bmn.be

Vérifié par le chef de projet / Gecontroleerd door projectleider
A. Ernes (Lyria Consult)
date de création : 19/05/2021 - DWN_Liste des plans PU et PE_R1_01_22
date de création de cette version : 19/05/2021 - DWN_Liste des plans PU et PE_R1_01_22
nom rapporteur de cette version : Ernes

Proposé par le fonctionnaire délégué / Voorgesteld door de gemachtigde ambtenaar
A. M. Rosenboom
date de création : 19/05/2021 - DWN_Liste des plans PU et PE_R1_01_22
date de création de cette version : 19/05/2021 - DWN_Liste des plans PU et PE_R1_01_22
nom rapporteur de cette version : Rosenboom

Chargé de projet stations / Projectleider stations
P. Van Rompaey - H. Van Camperhout

Directeur de projet / Directeur-chef projet
F. D. Wallerand

Approuvé par le Conseiller-général / Goedgekeurd door de Adviserend-generaal
A. de Bueger
date de création : 19/05/2021 - DWN_Liste des plans PU et PE_R1_01_22
date de création de cette version : 19/05/2021 - DWN_Liste des plans PU et PE_R1_01_22
nom rapporteur de cette version : Rosenboom

Rév.	Date	Description	Par
A	30-01-2020	Avant-projet v.abs. 2.1	VAN
B	30-04-2020	Avant-projet v.abs. 2.2	VAN
C	15-12-2017	Tracé/Tracé - Stations Schuman, Berlaimont, Trône	VAN
D	15-12-2017	Tracé/Tracé - Stations Arts-Loi, Cinquantenaire, Merode, Tervuren	VAN
Rév.	Date	Description	Par
A	30-01-2020	Mise à jour suite aux remarques de la CRMS	VAN
B	30-04-2020	Mise à jour suite aux remarques de la CRMS	VAN
C	15-12-2017	Mise à jour suite aux remarques de la CRMS	VAN
D	15-12-2017	Mise à jour suite aux remarques de la CRMS	VAN


DEPOT / STELPLAATS


Situation existante - RIOLERINGEN - Partie 4/4 / Bestaande toestand - EGOUTS - Deel 4/4		ING	266 860	1:250
DOSSIER / DOSSIER	PHASE / FASE	DIV/DIV	N° PLAN	REV.
AME	Tranche 5 - PU	OSE	DEP.AME.021	E

\\sweco.ad\BE\ABS\1\Legacy\LP\BMN-Metro1B_TRANCHE 5\2_Dossier Technique\1_Inputs\data\CAD\1D.Depot\DWG\1.1 Plan rigoole Depot\BMN-DEP-AME-DW-5.dwg - BMN-DEP-AME-DW-521

BMN-DEP-AME-DW-521 E


Testsspoor/voie d'essai
Houtweg
Rue Frans Van Cutsem
Frans Van Cutsemstraat
Rue du Bistain
Twaalfsteenkerstraat
Diepenhovedreef
Rue Forsom
Forsomstraat
Avenue Charles de Repos
Rue Forsom
Houtweg
Frans Van Cutsemstraat
Rue Frans Van Cutsem
Houtweg
Houtweg
Houtweg

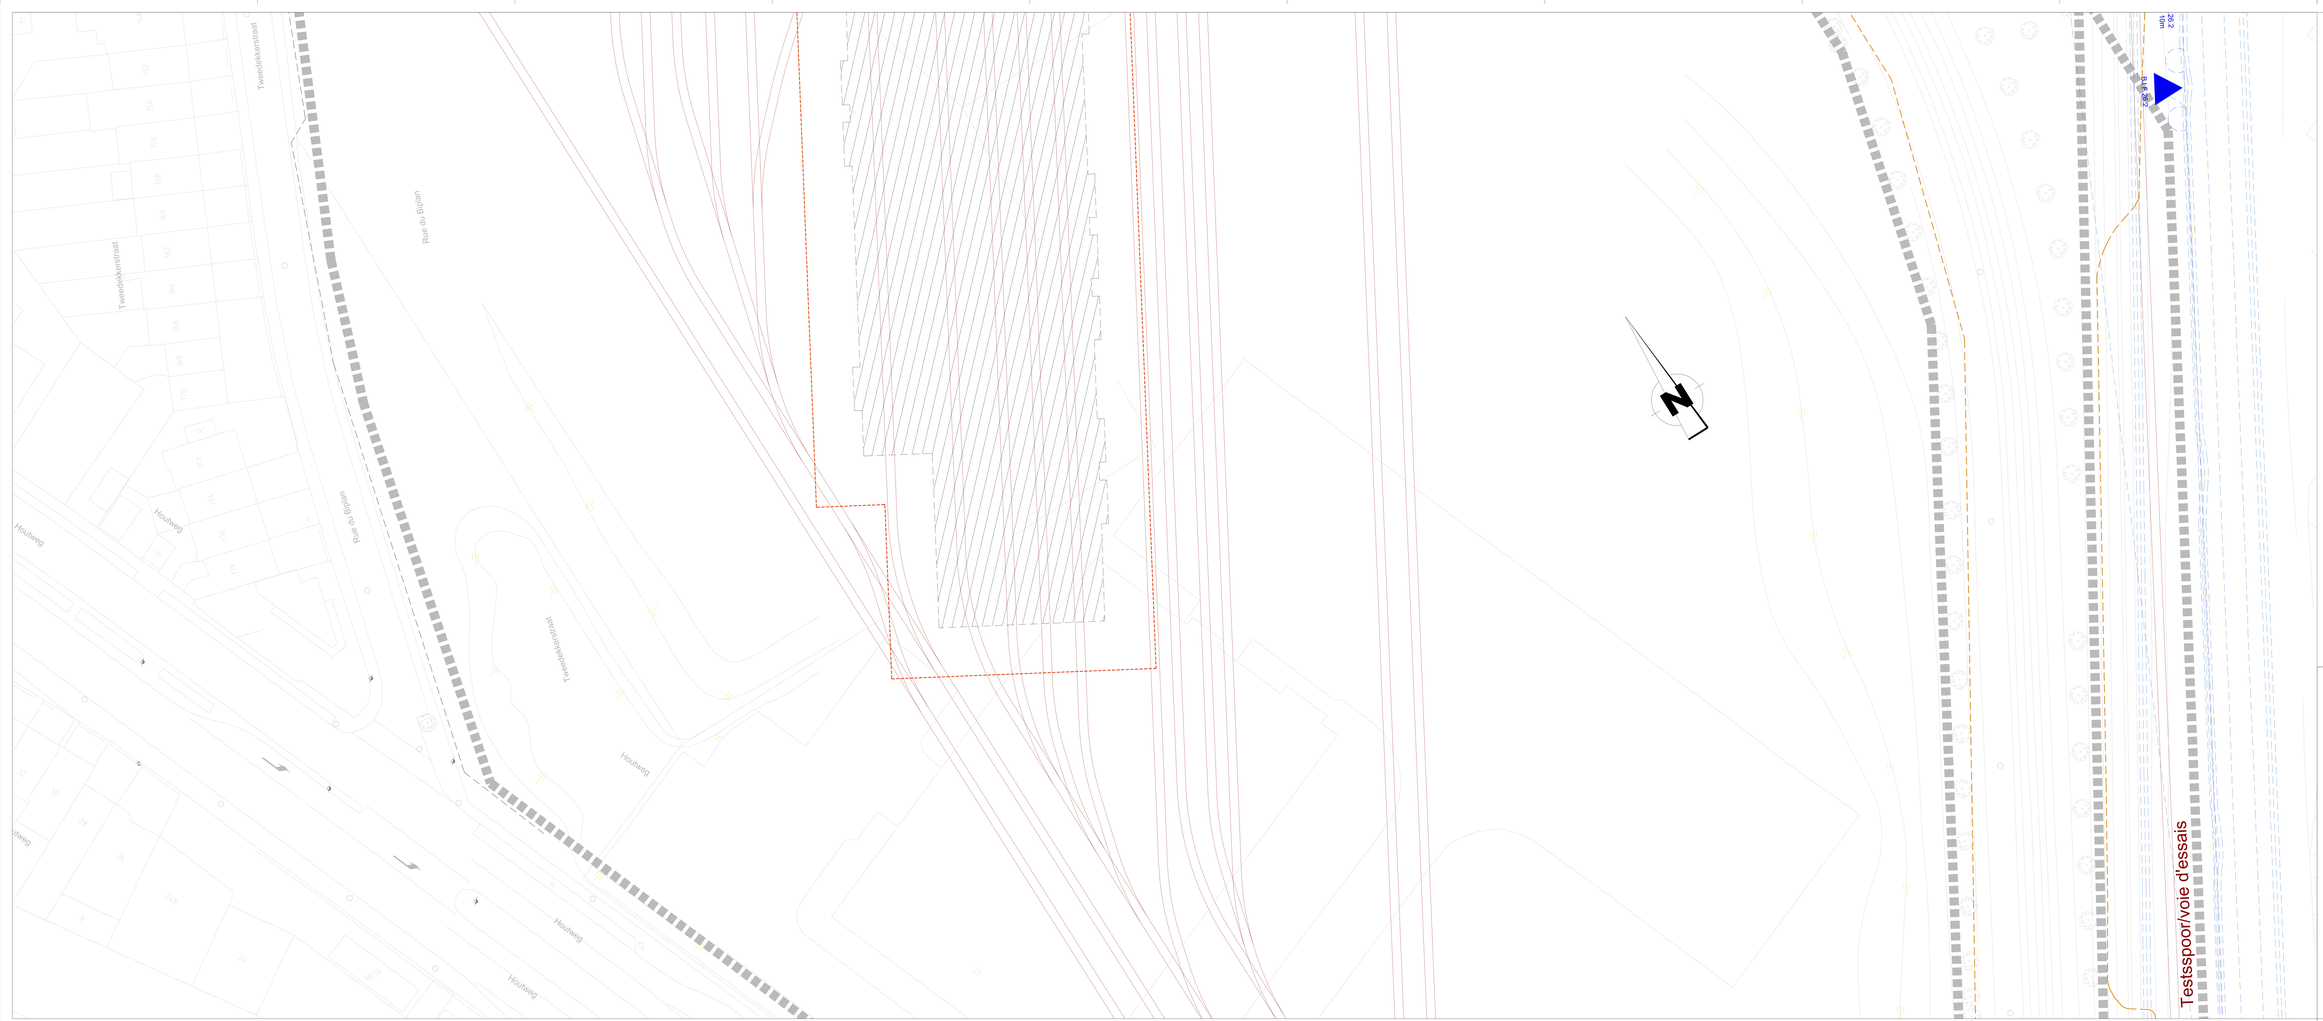
Tweedekkerstraat
Rue du Bigard
Houtweg
Tweedekkerstraat
Houtweg
Houtweg
Houtweg

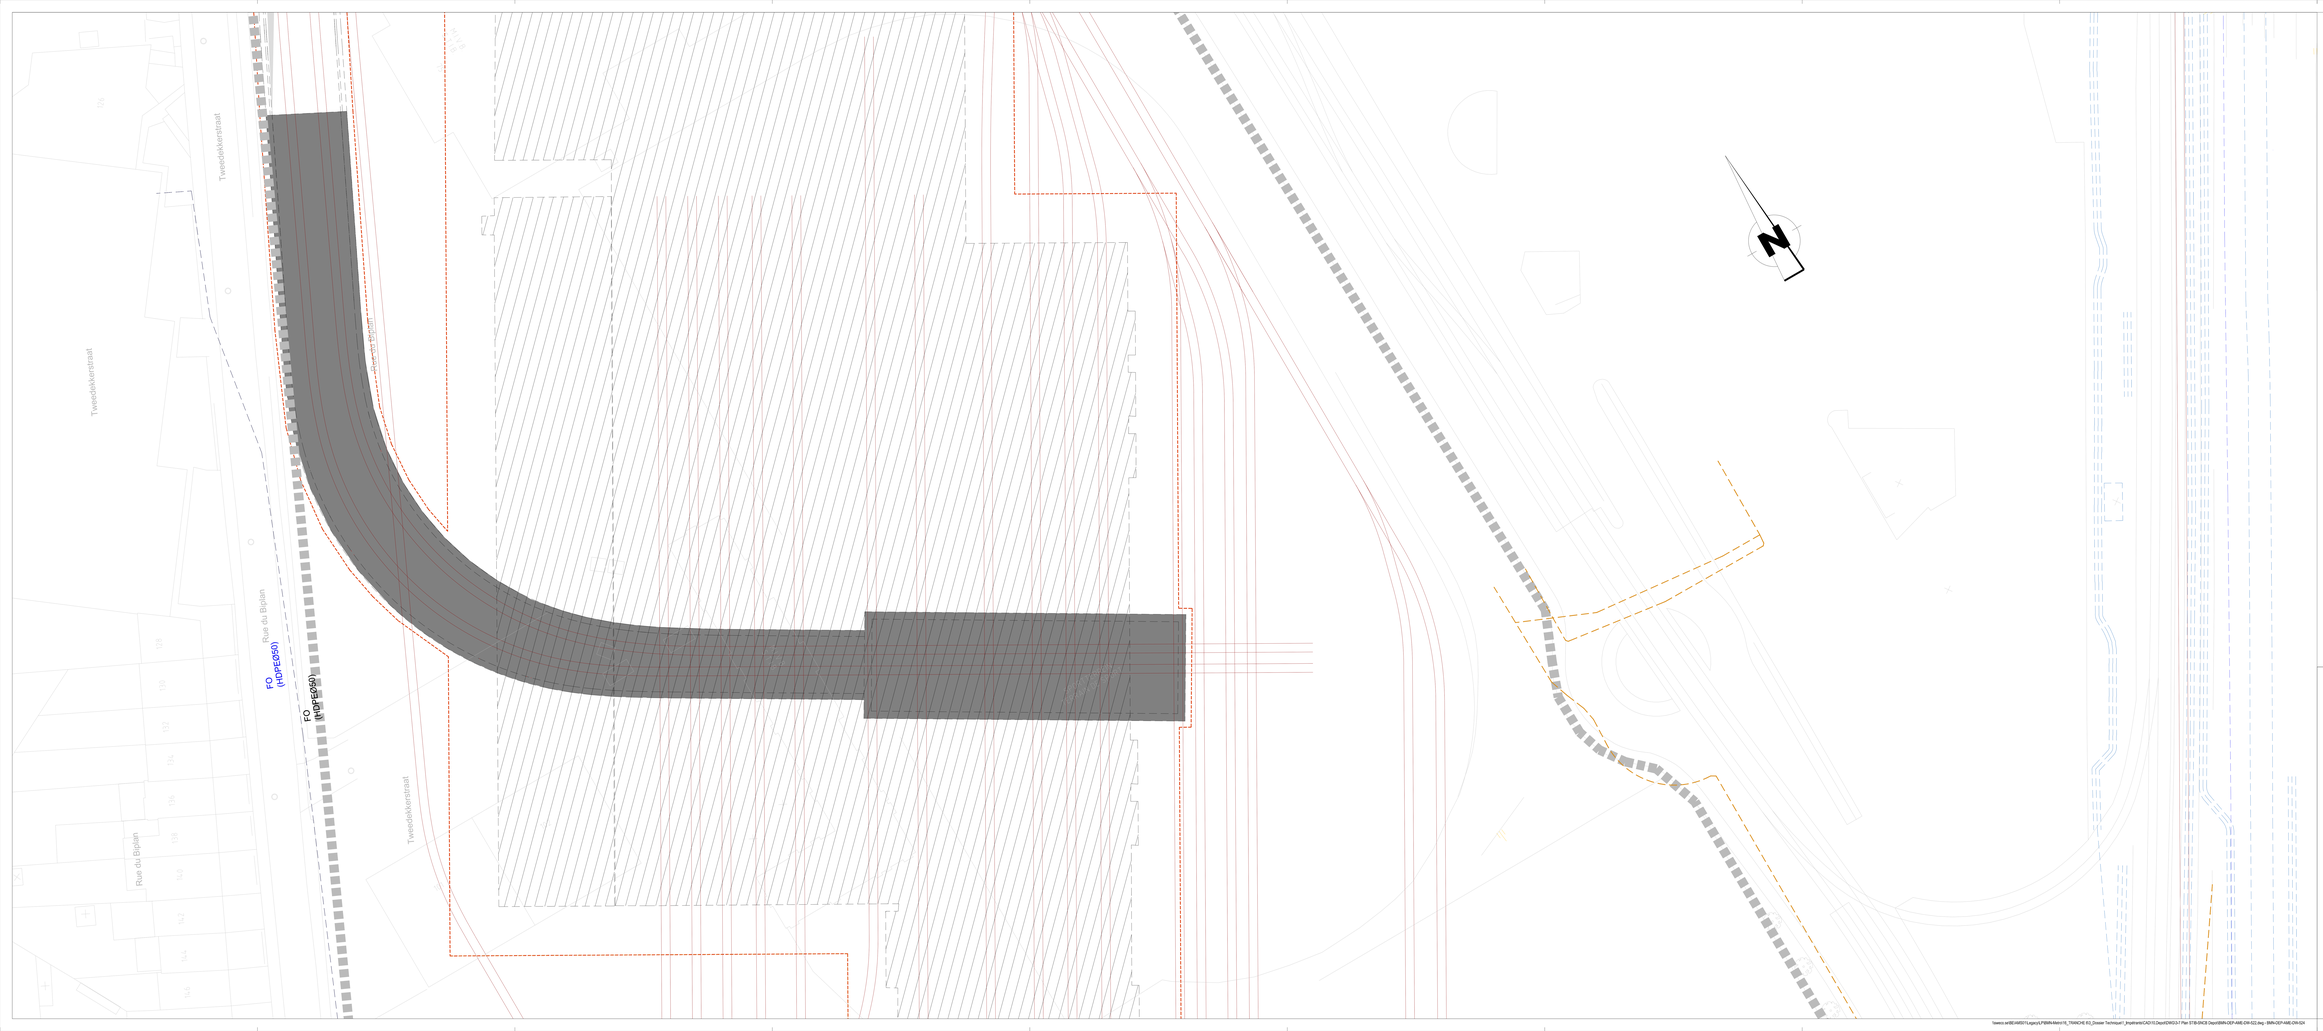

LEGENDE

- SNCB - CANIVEAUX OU ENTERRES / NMBS - KOKERS OF ONDERGRONDS
- SNCB - FO SYNTIGO / NMBS - OV SYNTIGO
- STIB - CANIVEAUX OU ENTERRES / MIVB - KOKERS OF ONDERGRONDS
- EMPRISE SOUTERRAINE DES STATIONS ONDERGRONDSE ONTEIGENING VAN DE STATIONS (Dekking / Couverture =< -1.5m)
- EMPRISE SOUTERRAINE DES STATIONS ONDERGRONDSE ONTEIGENING VAN DE STATIONS (Dekking / Couverture =< -1.5m)
- EMPRISE SOUTERRAINE DES STATIONS ONDERGRONDSE ONTEIGENING VAN DE STATIONS (Dekking / Couverture = 0m)
- EMPRISE SOUTERRAINE DES STATIONS ONDERGRONDSE ONTEIGENING VAN DE STATIONS (Opening / Overture)
- LIMITE D'INTERVENTION GRENS INTERVENTIEZONE
- EMPRISE DE FOUILLES EN SURFACE BOVENGRONDSE WERFSLEUVEN
- LIMITE COMMUNALE GEMEENTEGRENS
- VOIES STIB - SNCB MIVB - NMBS SPOREN

REMARQUES - OPMERKINGEN

SITUATION DU MOIS AOUT 2021 SUIVANT DEMANDE KLIM-ICCI DE AOUT 2021

TOESTAND IN AUGUSTUS 2021 VOLGENS AANVRAAG KLIM-ICCI VAN AUGUSTUS 2021

1) Toutes les indications des installations des impétrants reprises sur ce plan sont données suivant les renseignements obtenus auprès des différents concessionnaires.
Les tracés et cotes figurant sur le plan ne sont que des indications permettant de retrouver le parcours réel des installations.
Ces indications sont donc directionnelles et non absolues.
Alle aanduidingen van de nutcheerbijgenden op dit plan aangevuld/gegt zijn volgens de gegevens van de verschillende concessiehouders.
De inplantingen en afmetingen op aanwezig plan betekenen enkel maar indicaties voor het juiste traject van de installaties te vinden.
Deze indicaties zijn richtingsgevend en niet beperkend.

2) Les raccordements aux riverains ne sont pas indiqués sur ce plan.
De verbindingen met de aanwonenden zijn op dit plan niet aangeduid.

Maître d'ouvrage - Bouwheer

Accord de Coopération du 15/09/1993, entre l'Etat fédéral et la Région de Bruxelles-Capitale
Samenwerkingsakkoord tussen de federale staat en het Brussels Hoofdstedelijk Gewest van 15/09/1993

SPF MOBILITE ET TRANSPORTS
www.mobilit.fgov.be
Rue du Progrès 56, 1210 Bruxelles
Vooruitgangstraat 56, 1210 Brussel
+32 2 277 31 11

béliris POUR BRUXELLES VOOR BRUSSEL
www.beliris.be

Dossier : 1.26.1

Extension du réseau de transports en commun de haute performance vers le nord de Bruxelles
Uitbreiding van het hoogperformant openbaar vervoersnetwerk naar het Noorden van Brussel

DEMANDE DE PERMIS D'URBANISME
TUNNEL - STATIONS - DEPOT
AANVRAAG VAN EEN STEDENBOUWKUNDIGE VERGUNNING
TUNNEL - STATIONS - DEPOT

Dressé par / Opgemaakt door	Tijdelijke Handelsvennootschap Tijdelijke Handelsvennootschap Arenbergstraat 13 bus 5 1000 Brussel	Vérifié par le chef de projet / Gecontroleerd door projectleider	
		Ir. Ahmed Laaraj Dehaoff	
		Approuvé par le Directeur-gérant / Goedgekeurd door de Gedelegeerd bestuurder	
	Bureau Mobilité Mobiliteitsbureau	Ir. B. Timmermans	
	Bureau Natéo Nord Rue d'Arenberg 13 bte 5 1000 Bruxelles T. +32 2 282 60 40	Proposé par le fonctionnaire délégué / Voorgesteld door de gemachtigde ambtenaar	
		Ir. B. Timmermans	
		Approuvé par le Collège / Goedgekeurd door het College	
Chargé de projet stations / Projectleider stations: Ir. Lieven Van Campenhout	Directeur de projet / Projectdirecteur: Ir. E. Wallendorp		


A	30-01-2020	Avant-projet sous A.S.I.	LMB	A	30-01-2020	Ontwerp voor de principiële van A.S.	LMB
B	30-04-2020	Adaptations suite à l'enquête publique	LMB	B	30-04-2020	Aanpassingen na openbaar onderzoek	LMB
C	15-12-2017	Tracé/Cotes suite à concours Bertin / Tessio	LMB	C	15-12-2017	Tracé/Cotes suite à concours Bertin / Tessio	LMB
D	30-04-2021	Adaptations suite à l'enquête publique	LMB	D	30-04-2021	Aanpassingen na openbaar onderzoek	LMB
Rév.	Date	Description	Visa	Rév.	Date	Beschrijving	Visa

DEPOT / STELPLAATS

Situation existante / Bestaande toestand - MIVB / NMBS - Deel 3/4			NO	ING	266 860	ECHELLE / SCHAAL 1:250
DISCIPLINE	PHASE / FASE		SECTION	N° PLAN		REV.
AME	Tranche 5 - PU		OSE	DEP.AME.024		E

T:\www.ra.be\DE\ARS\TLegros\[PBMN-Mem19_TRANCHE 5\3_Dossier Technique\1_Imp\trans\CAD\10.Depot\DWG\1 Plan STIB-SNCB Depot\BMN-DEP-AME-DW-522.dwg - BMN-DEP-AME-DW-524

BMN-DEP-AME-DW-524 'E'

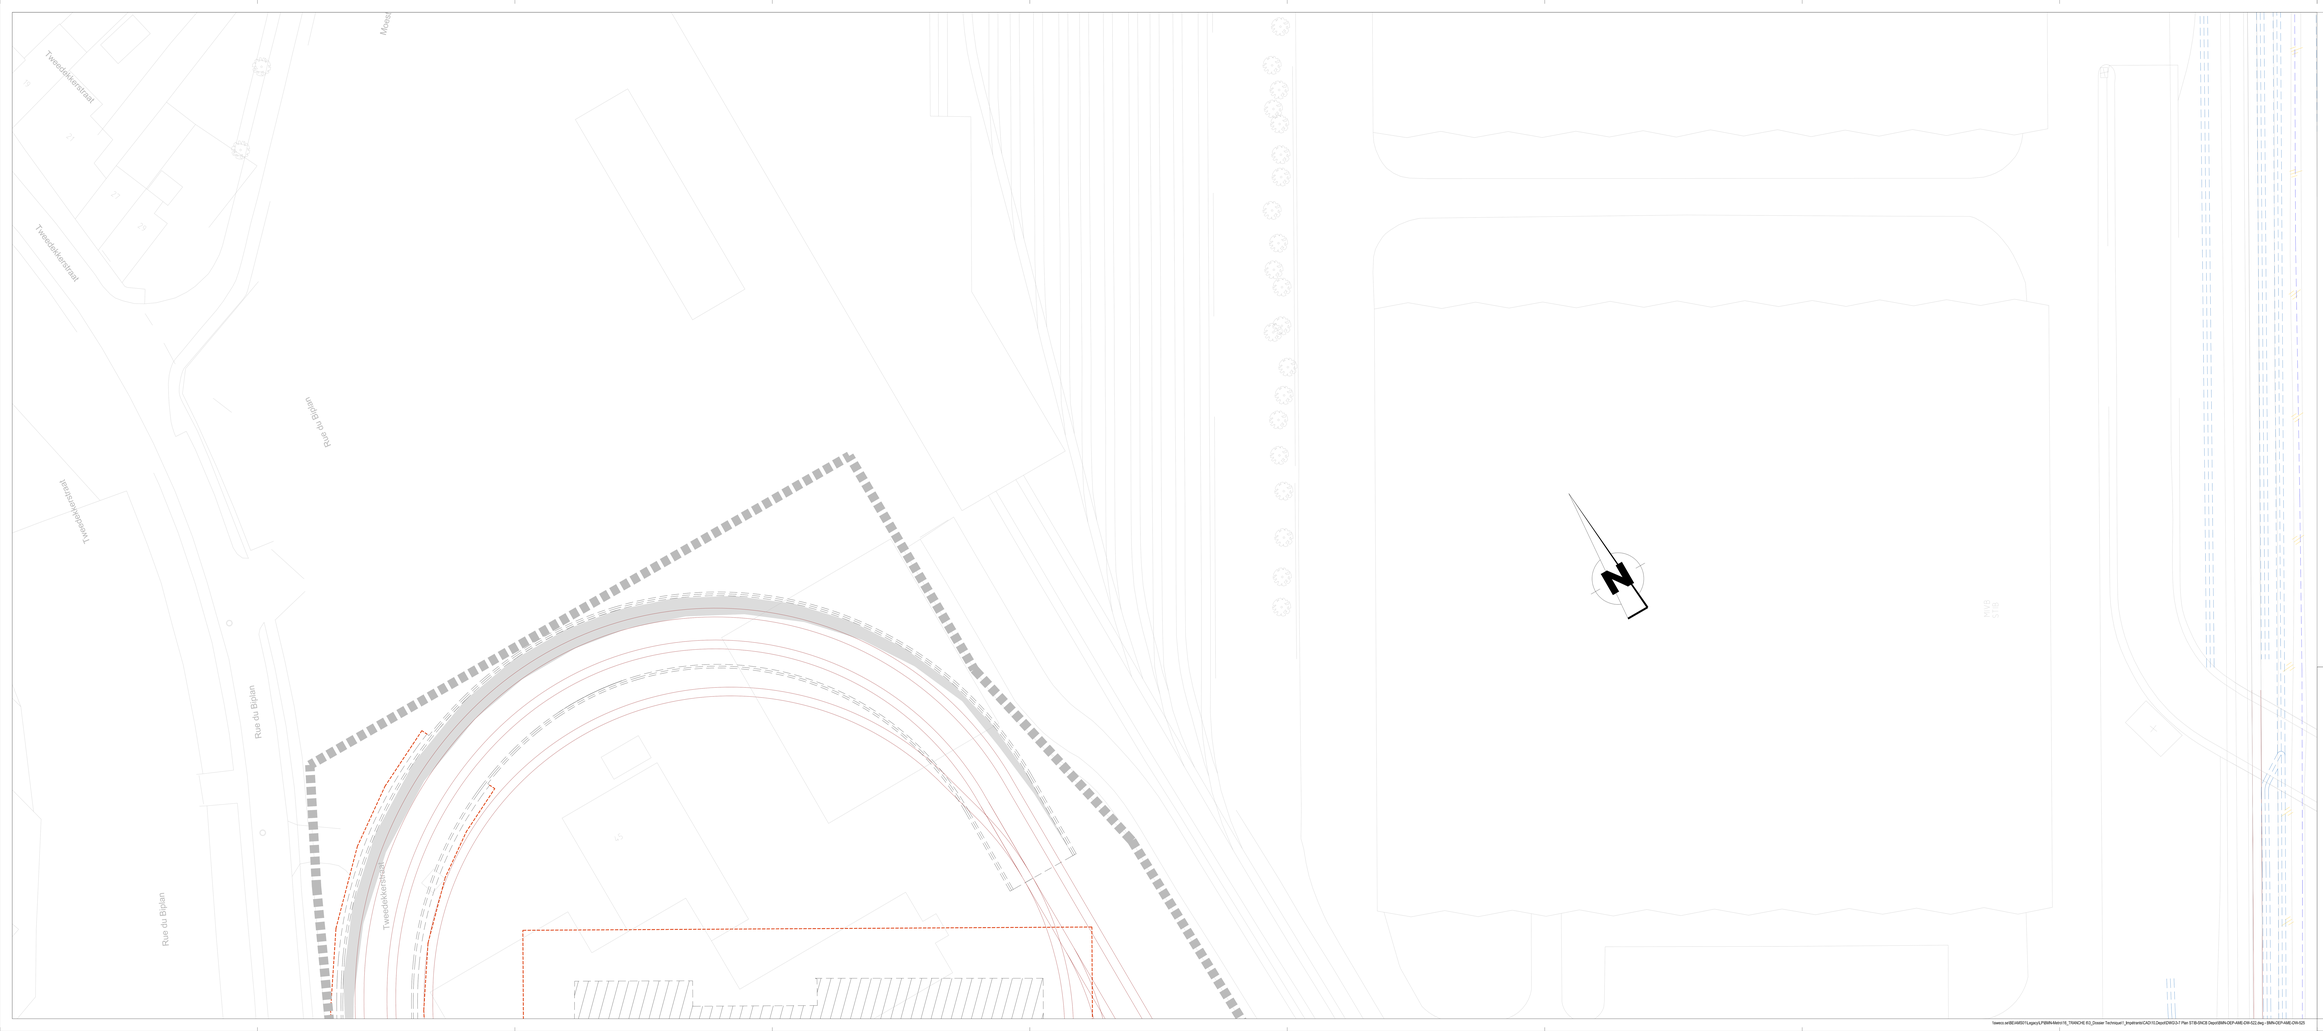

LEGENDE

- SNCB - CANIVEAUX OU ENTERRES / NMBS - KOKERS OF ONDERGRONDS
- SNCB - FO SYNTIGO / NMBS - OV SYNTIGO
- STIB - CANIVEAUX OU ENTERRES / MIVB - KOKERS OF ONDERGRONDS
- EMPRISE SOUTERRAINE DES STATIONS ONDERGRONDSE ONTEIGENING VAN DE STATIONS (Dekking / Couverture >= -1.5m)
- EMPRISE SOUTERRAINE DES STATIONS ONDERGRONDSE ONTEIGENING VAN DE STATIONS (Dekking / Couverture >= -1.5m)
- EMPRISE SOUTERRAINE DES STATIONS ONDERGRONDSE ONTEIGENING VAN DE STATIONS (Dekking / Couverture = 0m)
- EMPRISE SOUTERRAINE DES STATIONS ONDERGRONDSE ONTEIGENING VAN DE STATIONS (Opening / Overture)
- LIMITE D'INTERVENTION / GRENS INTERVENTIEZONE
- EMPRISE DE FOUILLES EN SURFACE / BOVENGRONDSE WERFSLEUVEN
- LIMITE COMMUNALE / GEMEENTEGRENS
- VOIES STIB - SNCB / MIVB - NMBS SPOREN

REMARQUES - OPMERKINGEN

SITUATION DU MOIS AOUT 2021 SUIVANT DEMANDE KLIM-CICC DE AOUT 2021

TOESTAND IN AUGUSTUS 2021 VOLGENS AANVRAAG KLIM-CICC VAN AUGUSTUS 2021

1) Toutes les indications des installations des impétrants reprises sur ce plan sont données suivant les renseignements obtenus auprès des différents concessionnaires.
Les tracés et cotes figurant sur le plan ne sont que des indications permettant de retrouver le parcours réel des installations.
Ces indications sont donc directionnelles et non absolues.
Alle aanduidingen van de nutsleidingenlijden op dit plan weergegeven zijn volgens de gegevens van de verschillende concessiehouders.
De nutsleidingen en uitrustingen op aanwezig plan betekenen enkel maar indicaties voor het juiste traject van de installaties te vinden.
Deze indicaties zijn richtingsgevend en niet bepalend.

2) Les raccordements aux riverains ne sont pas indiqués sur ce plan.
De verbindingen met de aanwonenden zijn op dit plan niet aangeduid.

Maître d'ouvrage : Bouwheer

FOD MOBILITEIT EN VERVOER
SPF MOBILITE ET TRANSPORTS

Accord de Coopération du 15/09/1993, entre l'Etat fédéral et la Région de Bruxelles-Capitale
Samenwerkingsakkoord tussen de federale staat en het Brussels Hoofdstedelijk Gewest van 15/09/1993

www.mobilit.fgov.be

Rue du Progrès 56, 1210 Bruxelles
Vooruitgangstraat 56, 1210 Brussel
T +32 2 277 31 11

www.beliris.be

Dossier : 1.26.1

Extension du réseau de transports en commun de haute performance vers le nord de Bruxelles

Uitbreiding van het hoogperformant openbaar vervoersnetwerk naar het Noorden van Brussel

DEMANDE DE PERMIS D'URBANISME
TUNNEL - STATIONS - DEPOT
AANVRAAG VAN EEN STEDENBOUWKUNDIGE VERGUNNING
TUNNEL - STATIONS - DEPOT

Dressé par Opgemaakt door	Tijdelijke Handelsvennootschap Société Momentanée Arenbergstraat 13 bus1 1000 Brussel Société Momentanée Bureau Métro Nord Rue d'Arenberg 13 bte1 1000 Bruxelles T: +32 2 282 06 40 F: +32 2 282 06 41	Vérifié par le chef de projet Gecontroleerd door projectleider J. Ernes (Lyon Conseil) Approuvé par le Comité de pilotage Aldo qui traite le dossier 26/01/2022 Goedgekeurd door de Stuurgroep Aldo die het dossier behandelt 26/01/2022 Proposé par le fonctionnaire dirigeant Voorgesteld door de leidinggevende ambtenaar A. M. Pontecorvo Approuvé par le Ministre - Aldo, voir aux pièces PU nr PE 26_01_22 Aldo qui traite le dossier 26/01/2022 Goedgekeurd door de Minister - Aldo, zie stukken PU nr PE 26_01_22 Aldo die het dossier behandelt 26/01/2022 Approuvé par le Conseiller-général Goedgekeurd door de Adviserend-generaal A. de Bonvillé Approuvé par le Ministre - Aldo, voir aux pièces PU nr PE 26_01_22 Aldo qui traite le dossier 26/01/2022 Goedgekeurd door de Minister - Aldo, zie stukken PU nr PE 26_01_22 Aldo die het dossier behandelt 26/01/2022
Chargé de projet stations Projectleider stations P. De Muylder - Y. Van Camerijnbeul	Directeur de projet Directeur-generaal F. D. Wallerand	

A	26-01-2022	Amendement suite à EC	LMB	A	26-01-2022	Rédaction suite à EC	LMB
0	15-12-2021	Version finale pour dépôt	LMB	0	15-12-2021	Definitieve versie voor indiening	LMB
1	10-12-2021	Transfert projet vers nouveau fichier Tracé	LMB	1	10-12-2021	Overdracht project naar nieuw bestand Tracé	LMB
Rév.	Date	Description	Visa	Rev.	Datum	Beschrijving	Visa

DEPOT / STELPLAATS

DESCRIPTION Situation existante - STIB / SNCB - Partie 4/4 Bestaande toestand - MIVB / NMBS - Deel 4/4		NO ING	266 860	SCALE / SCHAAL 1:250
DISCIPLINE AME	PHASE / FASE Tranche 5 - PU	DESTINATION OSE	N° PLAN DEP.AME.025	REV. E

BMN-DEP-AME-DW-525 V



LEGENDE

- CEGELEC-FO POLICE ZP5344
- BELGACOM PROXIMUS
- BRITISH TELECOM
- BRUXELLES MOBILITE / BRUSSEL MOBILITEIT
- COLT
- EUROFIBER
- IRISNET
- LEVEL 3
- ORANGE
- TELENET
- VOO
- VERIZON
- EMPRISE SOUTERRAINE DES STATIONS ONDERGRONDSE ONTEIGENING VAN DE STATIONS (Dekking / Couverture =< -1.5m)
- EMPRISE SOUTERRAINE DES STATIONS ONDERGRONDSE ONTEIGENING VAN DE STATIONS (Dekking / Couverture =< -1.5m)
- EMPRISE SOUTERRAINE DES STATIONS ONDERGRONDSE ONTEIGENING VAN DE STATIONS (Dekking / Couverture = 0m)
- EMPRISE SOUTERRAINE DES STATIONS ONDERGRONDSE ONTEIGENING VAN DE STATIONS (Opening / Overture)
- LIMITE D'INTERVENTION GRENS INTERVENTIEZONE
- EMPRISE DE FOUILLES EN SURFACE BOVENGRONDSE WERFSLEUVEN
- LIMITE COMMUNALE GEMEENTEGRENS
- VOIES STIB - SNCB MIVB - NMBS SPOREN

REMARQUES - OPMERKINGEN

SITUATION DU MOIS AOUT 2021 SUIVANT DEMANDE KLM-GCC DE AOUT 2021
TOESTAND IN AUGUSTUS 2021 VOLGENS AANVRAAG KLM-CCC VAN AUGUSTUS 2021

1) Toutes les indications des installations des impétrants reprises sur ce plan sont données suivant les renseignements obtenus auprès des différents concessionnaires.
Les tracés et cotes figurant sur le plan ne sont que des indications permettant de retrouver le parcours réel des installations.
Ces indications sont donc directionnelles et non absolues.
Alle aanduidingen van de nutsleidingenlopen op dit plan aangevraagd zijn volgens de gegevens van de verschillende concessiehouders.
De nutsleidingen en uitrustingen op aanwezig plan betekenen enkel maar indicaties voor het juiste traject van de installaties te vinden.
Deze indicaties zijn richtingsgevend en niet bepalend.

2) Les raccordements aux riverains ne sont pas indiqués sur ce plan.
De verbindingen met de aanwonenden zijn op dit plan niet aangeduid.

Maître d'ouvrage - Bouwheer

SPF MOBILITE ET TRANSPORTS / FOD MOBILITEIT EN VERVOER

Accord de Coopération du 15/09/1993, entre l'Etat fédéral et la Région de Bruxelles-Capitale
Samenwerkingsakkoord tussen de federale staat en het Brussels Hoofdstedelijk Gewest van 15/09/1993

www.mobilit.fgov.be — Rue du Progrès 56, 1210 Bruxelles / Vooruitgangstraat 56, 1210 Brussel — www.beliris.be

Dossier : 1.26.1

Extension du réseau de transports en commun de haute performance vers le nord de Bruxelles
Uitbreiding van het hoogperformant openbaar vervoersnetwerk naar het Noorden van Brussel

DEMANDE DE PERMIS D'URBANISME
TUNNEL - STATIONS - DEPOT
AANVRAAG VAN EEN STEDENBOUWKUNDIGE VERGUNNING
TUNNEL - STATIONS - DEPOT

Dressé par / Opgemaakt door: BMN, Tijdelijke Handelsvennootschap Société Momentanée, Avenue Louise 712 laan 1050 Bruxelles / Brussel, Rue Wiertz/Wiertzstraat 77 Bureau Métro Noord / Noord Metrokantoor, T +32 2 282 09 40

Chargé de projet stations / Projectleider stations: P. Van Cauwenberghe

Directeur de projet / Directeur-stuurman: F. D. Wallerand

Vérifié par le chef de projet / Gecontroleerd door projectleider: J. Evrard (pour Delcroff)
Situation existante - TELECOM - Partie 1/4 tels qu'arrêtés le 26/01/2022
Bestaande toestand - TELECOM - Deel 1/4 zoals goedgekeurd op 26/01/2022

Proposé par le fonctionnaire délégué / Voorgesteld door de gemachtigde ambtenaar: A. Bronckaers
Situation existante - TELECOM - Partie 1/4 tels qu'arrêtés le 26/01/2022
Bestaande toestand - TELECOM - Deel 1/4 zoals goedgekeurd op 26/01/2022

Approuvé par le Conseiller-général / Goedgekeurd door de Generaal-raadgever: A. de Beaufort
Situation existante - TELECOM - Partie 1/4 tels qu'arrêtés le 26/01/2022
Bestaande toestand - TELECOM - Deel 1/4 zoals goedgekeurd op 26/01/2022

A	26-01-2022	Avancement à 80 %	VM	A	26-01-2022	Mijlpaling: Avancé: 80 gevorderd: 80 %	VM
0	26-01-2022	Mijlpaling: Avancé: 80 gevorderd: 80 %	VM	0	26-01-2022	Mijlpaling: Avancé: 80 gevorderd: 80 %	VM
1	31-12-2017	Tracé/Tracé / Avancé: 80 % / Gevorderd: 80 %	VM	1	31-12-2017	Tracé/Tracé / Avancé: 80 % / Gevorderd: 80 %	VM
Rév.	Lots	Description	Visa	Rév.	Lots	Description	Visa

DEPOT / STELPLAATS

Situation existante - TELECOM - Partie 1/4
Bestaande toestand - TELECOM - Deel 1/4

DOSSIER	PHASE / FASE	NO	DOSSIER NR.	ECHELLE / SCHAAL
AME	Tranche 5 - PU	ING	266 860	1:250
		WERF	DOSSIER NR.	REV.
		OSE	DEP.AME.026	E

T:\wwcs.lan\BEAM001\Cgtapp\LP\BMN-Metro15_TRANCHE 5\03_Dossier Technique\1_Implantats\CAD\15.Depot\DWG\0-7 Plan telecom Depot\BMN-DEP-AME-DW-026.dwg - BMN-DEP-AME-DW-026

BMN-DEP-AME-DW-026 V



LEGENDE

- CEGELEC-FO POLIGE ZP5344
- BELGACOM PROXIMUS
- BRITISH TELECOM
- BRUXELLES MOBILITE / BRUSSEL MOBILITEIT
- COLT
- EUROFIBER
- IRISNET
- LEVEL 3
- ORANGE
- TELENET
- VOO
- VERIZON
- EMPRISE SOUTERRAINE DES STATIONS ONDERGRONDSE ONTEIGENING VAN DE STATIONS (Dekking / Couverture =< -1.5m)
- EMPRISE SOUTERRAINE DES STATIONS ONDERGRONDSE ONTEIGENING VAN DE STATIONS (Dekking / Couverture =< -1.5m)
- EMPRISE SOUTERRAINE DES STATIONS ONDERGRONDSE ONTEIGENING VAN DE STATIONS (Dekking / Couverture = 0m)
- EMPRISE SOUTERRAINE DES STATIONS ONDERGRONDSE ONTEIGENING VAN DE STATIONS (Opening / Overture)
- LIMITE D'INTERVENTION GRENS INTERVENTIEZONE
- EMPRISE DE FOUILLES EN SURFACE BOVENGRONDSE WERFSLEUVEN
- LIMITE COMMUNALE GEMEENTEGRENS
- VOIES STIB - SNCB MIVB - NMBS SPOREN

REMARQUES - OPMERKINGEN

SITUATION DU MOIS AOUT 2021 SUIVANT DEMANDE KLM-GCC DE AOUT 2021
TOESTAND IN AUGUSTUS 2021 VOLGENS AANVRAAG KLIM-CCC VAN AUGUSTUS 2021

1) Toutes les indications des installations des impétrants reprises sur ce plan sont données suivant les renseignements obtenus auprès des différents concessionnaires.
Les tracés et cotes figurant sur le plan ne sont que des indications permettant de retrouver le parcours réel des installations.
Ces indications sont donc directionnelles et non absolues.
Alle aanduidingen van de nutsbedrijvengebaren op dit plan aangegeven/gist zijn volgens de gegevens van de verschillende concessiehouders.
De nutsleidingen en uitmondingen op aanwezig plan betekenen enkel maar indicaties voor het juiste traject van de installaties te vinden.
Deze indicaties zijn richtingsgevend en niet bepalend.

2) Les raccordements aux riverains ne sont pas indiqués sur ce plan.
De verbindingen met de aanwonenden zijn op dit plan niet aangeduid.

Maître d'ouvrage - Bouwheer

SPF MOBILITE ET TRANSPORTS
FOD MOBILITEIT EN VERVOER

Accord de Coopération du 15/09/1993, entre l'Etat fédéral et la Région de Bruxelles-Capitale
Samenwerkingsakkoord tussen de federale staat en het Brussels Hoofdstedelijk Gewest van 15/09/1993

Rue du Progrès 56, 1210 Bruxelles
Vooruitgangstraat 56, 1210 Brussel
www.mobilit.fgov.be www.beliris.be

Dossier : 1.26.1

Extension du réseau de transports en commun de haute performance vers le nord de Bruxelles
Uitbreiding van het hoogperformant openbaar vervoersnetwerk naar het Noorden van Brussel

DEMANDE DE PERMIS D'URBANISME
TUNNEL - STATIONS - DEPOT
AANVRAAG VAN EEN STEDENBOUWKUNDIGE VERGUNNING
TUNNEL - STATIONS - DEPOT


Dressé par / Opgemaakt door	Tijdelijke Handelsvennootschap Tijdelijke Handelsvennootschap Avenue Louise 71 bus 5 1050 Bruxelles	Vérifié par le chef de projet / Gecontroleerd door projectleider A. Bruno Lopes Gamelas Date / Datum : 30-11-2021 Fichier / Bestand : 266 860 - 30A - Liste des plans PU v4 FR_30_01_21
	Tijdelijke Handelsvennootschap Tijdelijke Handelsvennootschap Bureau Metro Nord Rue d'Arenberg 13 bte 1 1000 Bruxelles	Approuvé par / Goedgekeurd door T. +32 2 282 06 40 F. +32 2 282 06 41 Date / Datum : 30-11-2021 Fichier / Bestand : 266 860 - 30A - Liste des plans PU v4 FR_30_01_21
		Proposé par le fonctionnaire délégué / Voorgesteld door de gedelegeerde ambtenaar A. de Rouvroit Date / Datum : 30-11-2021 Fichier / Bestand : 266 860 - 30A - Liste des plans PU v4 FR_30_01_21
Chargé de projet stations / Projectleider stations F. Van Campenhout	Directeur de projet / Projectdirecteur F. D. Wallenborn	Approuvé par le Conseiller-général / Goedgekeurd door de Generaal-adviseur A. de Rouvroit Date / Datum : 30-11-2021 Fichier / Bestand : 266 860 - 30A - Liste des plans PU v4 FR_30_01_21

A	30-01-2020	Introduction et note S.T.I.	VAN	A	30-01-2020	Wijziging nieuwe ref. projectgebied zoek S.T.I.	VAN
B	30-11-2021	Adaptation suite à réunion du 29/11	VAN	B	30-11-2021	Aanpassing na vergadering van 29/11	VAN
C	30-11-2021	Adaptation suite à réunion Beliris / Tedesco	VAN	C	30-11-2021	Aanpassingen volgens vergadering Beliris / Tedesco	VAN
D	30-11-2021	Adaptation suite à réunion	VAN	D	30-11-2021	Aanpassingen volgens vergadering	VAN
Rév.	Le 01	Description / Omschrijving	Par	Rév.	Le 01	Description / Omschrijving	Par

DEPOT / STELPLAATS

Situation existante - TELECOM - Partie 2/4 Bestaande toestand - TELECOM - Deel 2/4					
PHASE / FASE			NO	DOSSIER NR.	SCALE / SCHAAL
AME	Tranche 5 - PU		ING	266 860	1:250
			DESTOK	N° PLAN	REV.
			OSE	DEP.AME.027	E

266-DEP-AME-DW-027 - E

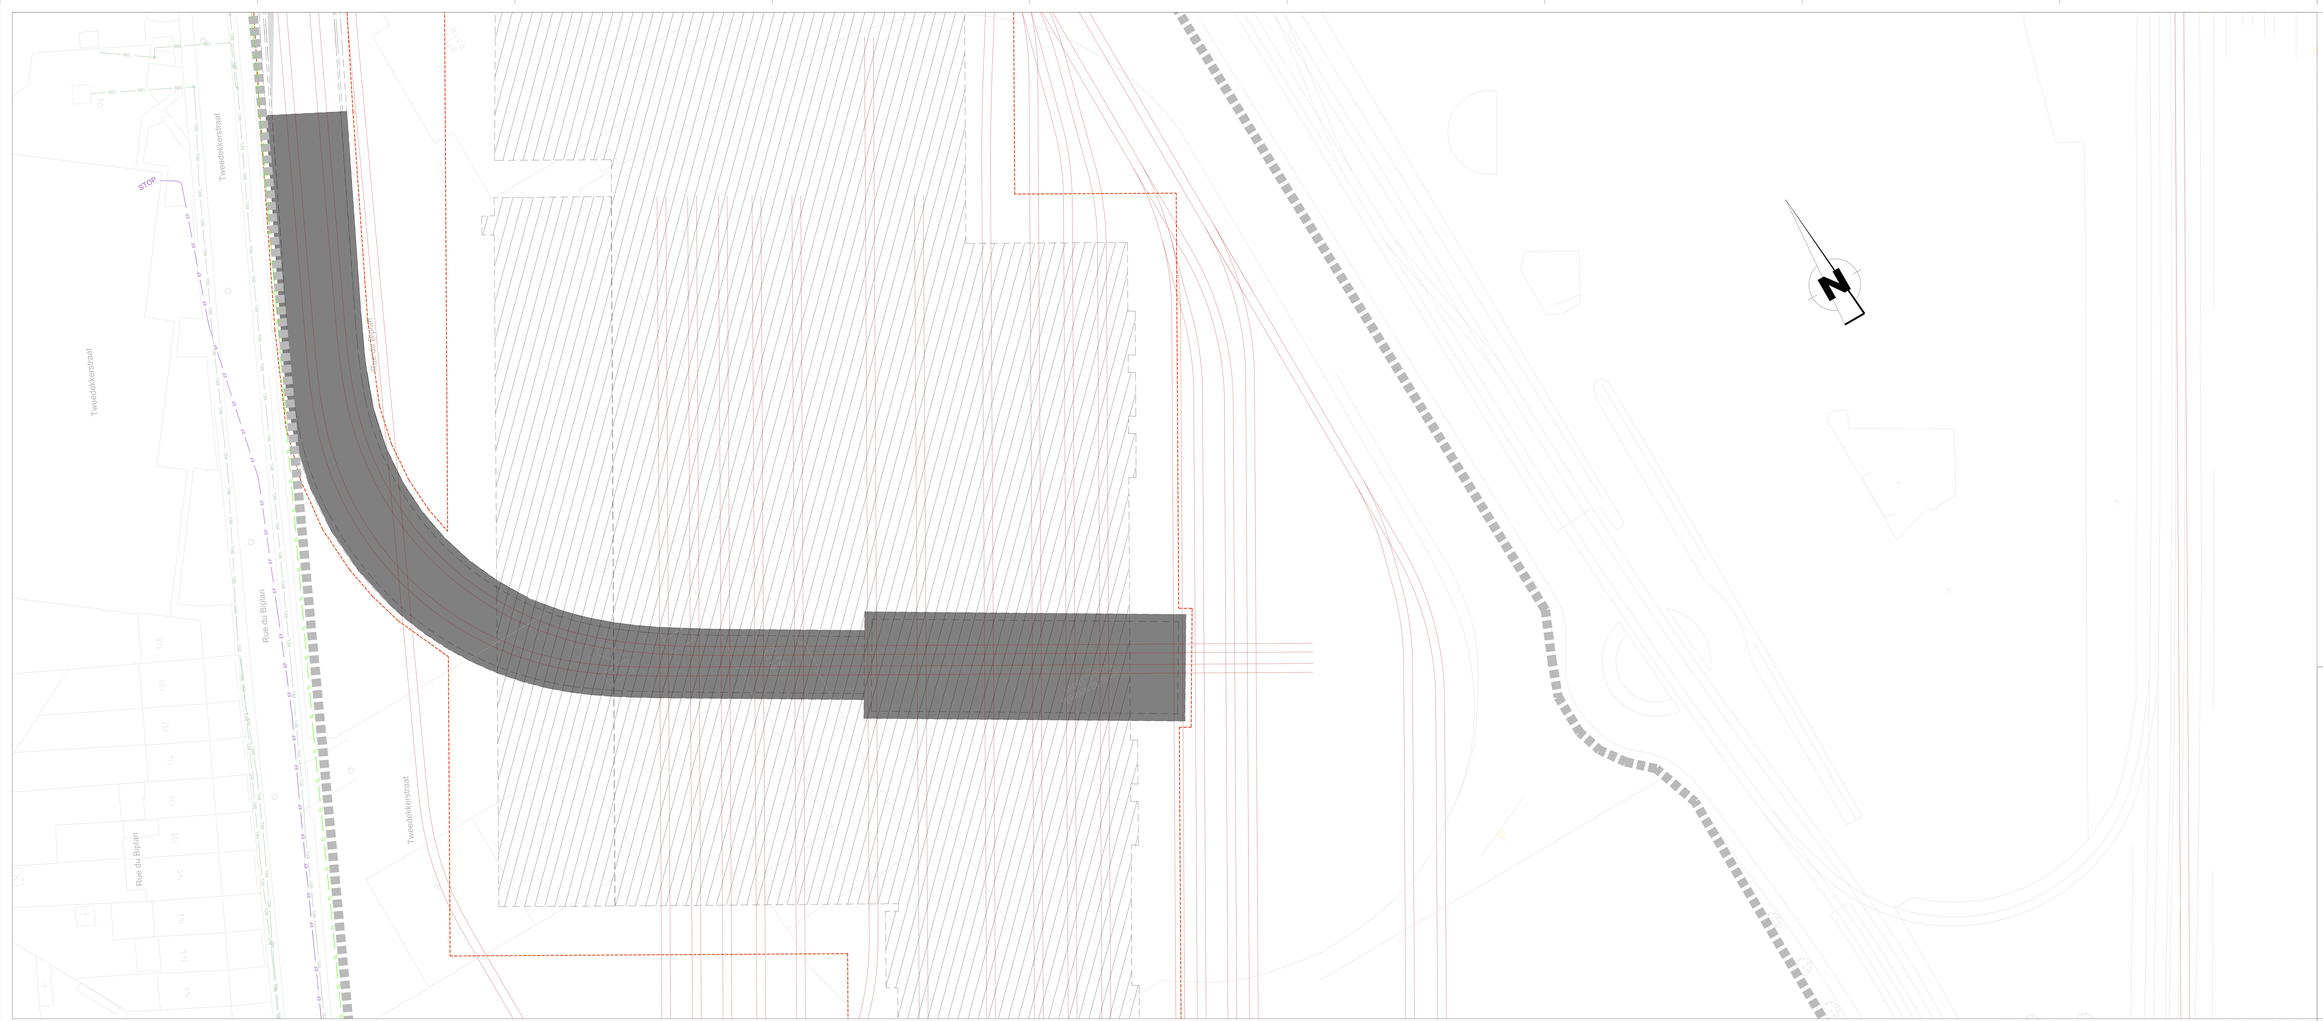

LEGENDE

CG	CG	CEGELEC-FO POLIGE ZP5344
SEL	SEL	BELGACOM PROXIMUS
BT	BT	BRITISH TELECOM
BAM	BAM	BRUXELLES MOBILITE BRUSSEL MOBILITEIT
CO	CO	COLT
EF	EF	EUROFIBER
IR	IR	IRISNET
L3	L3	LEVEL 3
ORA	ORA	ORANGE
TL	TL	TELENET
VOO	VOO	VOO
VE	VE	VERIZON

EMPRISE SOUTERRAINE DES STATIONS
ONDERGRONDSE ONTEIGENING VAN DE STATIONS
(Dekking / Couverture =< -1.5m)

EMPRISE SOUTERRAINE DES STATIONS
ONDERGRONDSE ONTEIGENING VAN DE STATIONS
(Dekking / Couverture =< -1.5m)

EMPRISE SOUTERRAINE DES STATIONS
ONDERGRONDSE ONTEIGENING VAN DE STATIONS
(Dekking / Couverture = 0m)

EMPRISE SOUTERRAINE DES STATIONS
ONDERGRONDSE ONTEIGENING VAN DE STATIONS
(Opening / Ouverture)

LIMITE D'INTERVENTION
GRENS INTERVENTIEZONE

EMPRISE DE FOUILLES EN SURFACE
BOVENGRONDSE WERFSLEUVEN

LIMITE COMMUNALE
GEMEENTEGRENS

VOIES STIB - SNCB
MIVB - NMBS SPOREN

REMARQUES - OPMERKINGEN

SITUATION DU MOIS AOUT 2021 SUIVANT DEMANDE KLM-GCC DE AOUT 2021
TOESTAND IN AUGUSTUS 2021 VOLGENS AANVRAAG KLIM-CGC VAN AUGUSTUS 2021

1) Toutes les indications des installations des impétrants reprises sur ce plan sont données suivant les renseignements obtenus auprès des différents concessionnaires.
Les tracés et cotes figurant sur le plan ne sont que des indications permettant de retrouver le parcours réel des installations.
Ces indications sont donc directionnelles et non absolues.
Alle aanduidingen van de rechthebbenden op dit plan aangevuld/gist zijn volgens de gegevens van de verschillende concessiehouders.
De inplantingen en afmetingen op aanwezig plan betekenen enkel maar indicaties voor het juiste traject van de installaties te vinden.
Deze indicaties zijn richtingwijzend en niet bepalend.

2) Les raccordements aux riverains ne sont pas indiqués sur ce plan.
De verbindingen met de aanwonenden zijn op dit plan niet aangeduid.

Maître d'ouvrage - Bouwheer

SPF MOBILITE ET TRANSPORTS
FOD MOBILITEIT EN VERVOER

Accord de Coopération du 15/09/1993, entre l'Etat fédéral et la Région de Bruxelles-Capitale
Samenwerkingsakkoord tussen de federale staat en het Brussels Hoofdstedelijk Gewest van 15/09/1993

www.mobilit.fgov.be
Rue du Progrès 56, 1210 Bruxelles
Vooruitgangstraat 56, 1210 Brussel
T +32 2 277 31 11

www.beliris.be

Dossier : 1.26.1

Extension du réseau de transports en commun de haute performance vers le nord de Bruxelles
Uitbreiding van het hoogperformant openbaar vervoersnetwerk naar het Noorden van Brussel

DEMANDE DE PERMIS D'URBANISME
TUNNEL - STATIONS - DEPOT
AANVRAAG VAN EEN STEDENBOUWKUNDIGE VERGUNNING
TUNNEL - STATIONS - DEPOT

Dressé par
Opgemaakt door

Tijdelijke Handelsvennootschap
Association Momentanée
Arenbergstraat 13 bus 5
1000 Brussel
Association Momentanée
Bureau Metro Nord
Rue d'Arenberg 13 bte 5
1000 Bruxelles
T : +32 2 282 60 40
www.bmn.be

Chargé de projet stations
Projectleider stations
P. Le Roy, M. Ancion, H. Van Campenhout

Directeur de projet
Directeur de projet
F. D. Malherbe

Vérifié par le chef de projet
Gecontroleerd door projectleider
J. Ernes (Lyra Consult)
Mis à jour le 26/11/2021 - SEL_Liste des plans PU v4 PE 26_01_22
Mis à jour le 26/01/2022
Mis à jour le 26/01/2022 - SEL_Liste des plans PU v4 PE 26_01_22
Mis à jour le 26/01/2022

Proposé par le fonctionnaire délégué
Voorgesteld door de gemachtigde ambtenaar
A. D. Fontainas
Mis à jour le 26/11/2021 - SEL_Liste des plans PU v4 PE 26_01_22
Mis à jour le 26/01/2022
Mis à jour le 26/01/2022 - SEL_Liste des plans PU v4 PE 26_01_22
Mis à jour le 26/01/2022


Approuvé par le Conseiller-général
Goedgekeurd door de Gewestelijk Raadsheer
A. D. Bastin
Mis à jour le 26/11/2021 - SEL_Liste des plans PU v4 PE 26_01_22
Mis à jour le 26/01/2022
Mis à jour le 26/01/2022 - SEL_Liste des plans PU v4 PE 26_01_22


A	26-01-2022	Amendement suite à EX1	LMA	A	26-01-2022	Rétablissement de l'échelle	LMA
0	26-01-2022	Version finale	LMA	0	26-01-2022	Version finale	LMA
1	15-12-2021	Transfert suite commande Beliris / Travaux	LMA	1	15-12-2021	Transfert suite commande Beliris / Travaux	LMA
2	26-11-2021	Version finale	LMA	2	26-11-2021	Version finale	LMA
Rév.	Date	Description	Visa	Rév.	Date	Description	Visa

DEPOT / STELPLAATS

Description Situation existante - TELECOM - Partie 3/4 Bestaande toestand - TELECOM - Deel 3/4		N° ING	N° d'ordre / Volgnummer 266 860	Echelle / Schaal 1:200
Dossier/Dek AME	Phase / Fase Tranche 5 - PU	Dessin/Tek OSE	N° du dessin / Nr van de tek DEP.AME.028	Rév./Wijz E

\\wsscs.lat\BEW001\Lyga\xyL\PBMN-Metro15_TRANCHE 5\3_Dossier Technique\1_Implantrails\CAD\15.Depot\DWG-1 Plan telecom Depot\BMN-DEP-AME-DW-028.dwg - BMN-DEP-AME-DW-028

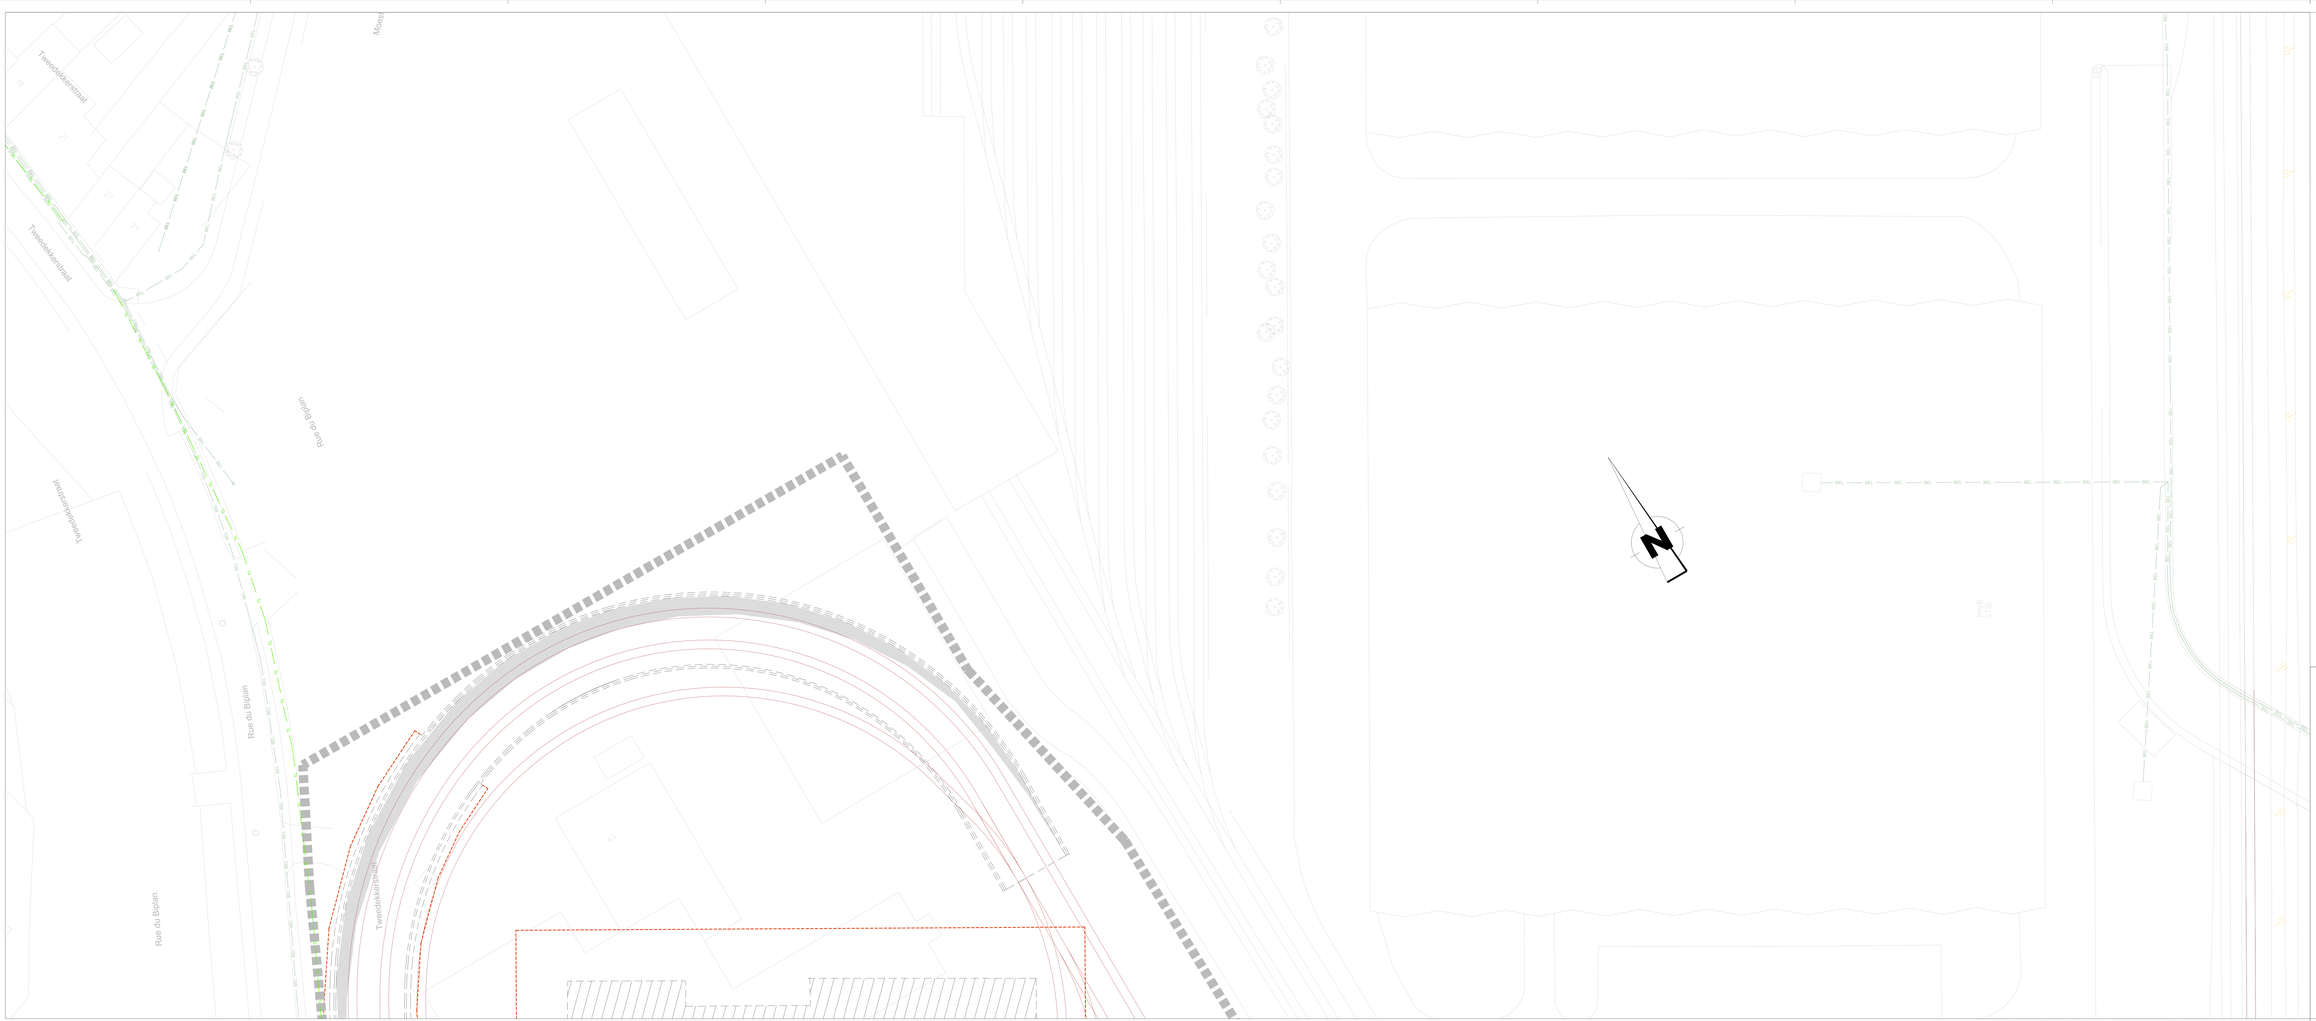
Tweesteldekerstraat
Tweesteldekerstraat
Rue du Biplan
Rue du Biplan

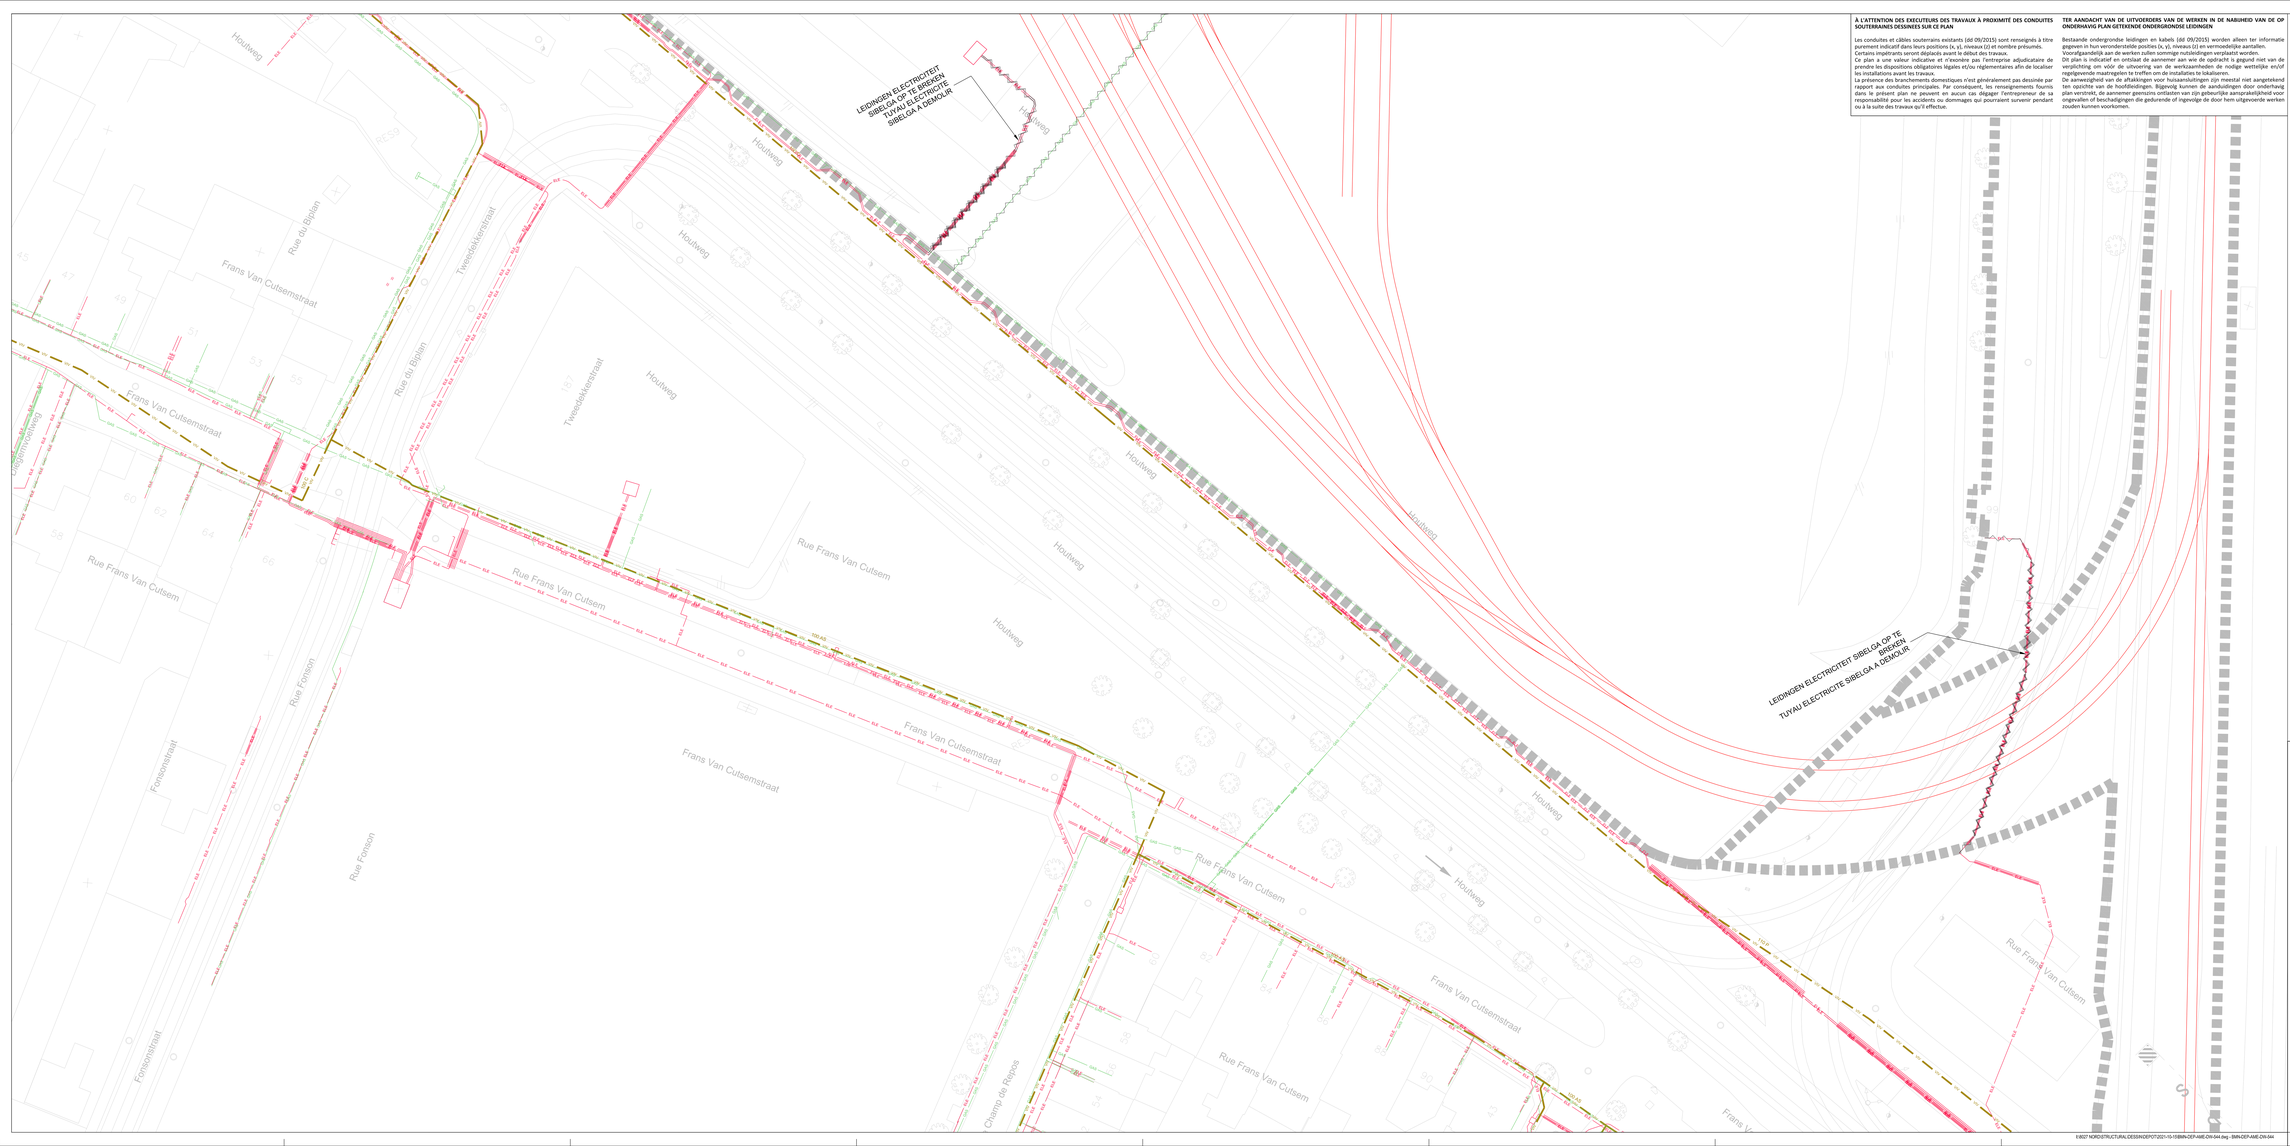

À L'ATTENTION DES EXECUTEURS DES TRAVAUX À PROXIMITÉ DES CONDUITES SOUTERRAINES DESSINEES SUR CE PLAN

Les conduites et câbles souterrains existants (dd 09/2015) sont renseignés à titre purement indicatif dans leurs positions (x, y), niveaux (z) et nombre présumés.
Certains impétrants seront déplacés avant le début des travaux.
Ce plan a une valeur indicative et n'exonère pas l'entreprise adjudicataire de prendre les dispositions obligatoires légales et/ou réglementaires afin de localiser les installations avant les travaux.
La présence des branchements domestiques n'est généralement pas dessinée par rapport aux conduites principales. Par conséquent, les renseignements fournis dans le présent plan ne peuvent en aucun cas dégager l'entrepreneur de sa responsabilité pour les accidents ou dommages qui pourraient survenir pendant ou à la suite des travaux qu'il effectue.

TER AANDACHT VAN DE UITVOERDERS VAN DE WERKEN IN DE NABIJHEID VAN DE OP ONDERHAVIG PLAN GETEKENDE ONDERGRONDSE LEIDINGEN

Bestaande ondergrondse leidingen en kabels (dd 09/2015) worden alleen ter informatie gegeven in hun veronderstelde posities (x, y), niveaus (z) en vermoedelijke aantallen.
Voorafgaandelijk aan de werken zullen sommige nutsleidingen verplaatst worden.
Dit plan is indicatief en ontslaat de aannemer aan wie de opdracht is gegund niet van de verplichting om vóór de uitvoering van de werkzaamheden de nodige wettelijke en/of regelgevende maatregelen te treffen om de installaties te lokaliseren.
De aanwezigheid van de aftakkingen voor huisaansluitingen zijn meestal niet aangetekend ten opzichte van de hoofdleidingen. Bijgevolg kunnen de aanduidingen door onderhavig plan verschillen, de aannemer gemeins omtlasten van zijn gebeurlijke aansprakelijkheid voor ongevallen of beschadigingen die gedurende of ingevolge de door hem uitgevoerde werken zouden kunnen voorkomen.

LEGENDE

- VIVAQUA - EAU DE DISTRIBUTION / VIVAQUA - DISTRIBUTIEWATER
- ELIA - ELECTRICITE HAUTE TENSION / ELIA - HOOGSPANNING ELEKTRICITEIT
- FLUXYS - GAZ HAUTE PRESSION / FLUXYS - HOOGTEDRUK GAS
- SIBELGA - ELECTRICITE BASSE ET MOYENNE TENSION / SIBELGA - LAAG- EN MIDDENSPANNING ELEKTRICITEIT
- SIBELGA - GAZ BASSE ET MOYENNE PRESSION / SIBELGA - LAAG- EN MIDDENDRUK GAS
- SIBELGA - FIBRE OPTIQUE / SIBELGA - GLASVEZEL
- EMPRISE SOUTERRAINE DES STATIONS ONDERGRONDSE ONTEGENNIG VAN DE STATIONS (Oekking / Couverture =< -1,5m)
- EMPRISE SOUTERRAINE DES STATIONS ONDERGRONDSE ONTEGENNIG VAN DE STATIONS (Oekking / Couverture >< -1,5m)
- EMPRISE SOUTERRAINE DES STATIONS ONDERGRONDSE ONTEGENNIG VAN DE STATIONS (Oekking / Couverture = 0m)
- EMPRISE SOUTERRAINE DES STATIONS ONDERGRONDSE ONTEGENNIG VAN DE STATIONS (Opening / Ouverture)
- LIMITE D'INTERVENTION GRENS INTERVENTIEZONE
- EMPRISE DE FOUILLES EN SURFACE BOVENGRONDSE VERPLEEGVEN
- LIMITE COMMUNALE GEMEENTEGRENS
- VOIES STIB - SNCB MIVB - NMBS SPOREN

REMARQUES - OPMERKINGEN

SITUATION DU MOIS AOUT 2021 SUIVANT DEMANDE KLIM-CICC DE AOUT 2021

TOESTAND IN AUGUSTUS 2021 VOLGENS AANVRAAG KLIM-CICC VAN AUGUSTUS 2021

1) Toutes les indications des installations des impétrants reprises sur ce plan sont données suivant les renseignements obtenus auprès des différents concessionnaires.
Les tracés et cotes figurant sur le plan ne sont que des indications permettant de retrouver le parcours réel des installations.
Ces indications sont donc directionnelles et non absolues.
Alle aanduidingen van de nutsleidingen op dit plan aangevuld/gist zijn volgens de gegevens van de verschillende concessiehouders.
De ligtaantingen en afmetingen op aanwezig plan betekenen enkel maar indicaties voor het juiste traject van de installaties te vinden.
Deze indicaties zijn richtinggevend en niet bepertvend.

2) Les raccordements aux riverains ne sont pas indiqués sur ce plan.
De verbindingen met de aanwonenden zijn op dit plan niet aangeduid.

Maître d'ouvrage - Bouwheer

SPF MOBILITE ET TRANSPORTS / FOD MOBILITEIT EN VERVOER

Accord de Coopération du 15/09/1993, entre l'Etat fédéral et la Région de Bruxelles-Capitale
Samenwerkingsakkoord tussen de federale staat en het Brussels Hoofdstedelijk Gewest van 15/09/1993

www.mobilit.fgov.be — Rue du Progrès 56 -1210 Bruxelles / Vooruitgangstraat 56 - 1210 Brussel — www.beliris.be

Dossier : 1.26.1

Extension du réseau de transports en commun de haute performance vers le nord de Bruxelles
Uitbreiding van het hoogperformant openbaar vervoersnetwerk naar het Noorden van Brussel

DEMANDE DE PERMIS D'URBANISME
TUNNEL - STATIONS - DEPOT
AANVRAAG VAN EEN STEDENBOUWKUNDIGE VERGUNNING
TUNNEL - STATIONS - DEPOT

Dressé par / Opgemaakt door: BMN

Tijdelijke Handelsvennootschap / Bureau Mains Nourri, Rue d'Arlenberg 13 bte1, 1000 Brussel
Société Momentanée / Bureau Mains Nourri, Rue d'Arlenberg 13 bte1 1000 Bruxelles
T: +32 2 380 30 40
F: +32 2 380 30 49

Chargé de projet stations / Projectleider stations: A.Lai,Arch.M.C.Van Camperhout

Directeur de projet / Projectdirecteur: K. E. Malcorps

Vérifié par le chef de projet / Nagezien door de projectleider: A.Lai,Arch.M.C.Van Camperhout
Signature et date : Les TBMs Liste des plans PU et PE 26_01_22" Nille le/datée le 26/01/2022
Les TBMs Liste des plans PU et PE 26_01_22" nulle rapportée le 26/01/2022

Proposé par le Gestionnaire délégué / Voorgesteld door de Gedelegeerde Beheerder: A. E. Malcorps
Signature et date : Les TBMs Liste des plans PU et PE 26_01_22" Nille le/datée le 26/01/2022
Les TBMs Liste des plans PU et PE 26_01_22" nulle rapportée le 26/01/2022

Approuvé par le Conseiller-général / Goedgekeurd door de Adviseur-generaal: C. A. Brutsch
Signature et date : Les TBMs Liste des plans PU et PE 26_01_22" Nille le/datée le 26/01/2022
Les TBMs Liste des plans PU et PE 26_01_22" nulle rapportée le 26/01/2022

Ind.	Date	Description	Dess.	Vér.	Appr.
E	26/01/2022	Position définitive	DEC	26/01/2022	TDO
Ind.	Date	Description	Dess.	Vér.	Appr.

DEPOT / STELPLAATS


VOIE / PLAN		TRAV.	N° PROJET / PROJECTNUMMER	ECH. / SCH.
Situation projetée - EAU / GAZ / ELEC 1/4 Ontworpen toestand - WAT / GAS / ELEK 1/4		ING	266 860	1:200
DISCIPLINE	PHASE / FASE	DESSTR	N° PLAN	REV.
AME	Tranche 5 - PU	TDO	DEP.AME.044	E

1:50 m²

E:\B2ZT NORD\STRUCTURAL DESIGN\DEPOT\2021-10-15\BIM\N-DEP-AME-DIN-044.dwg - BIM-DEP-AME-DIN-044

BIM-DEP-AME-DIN-044 - E



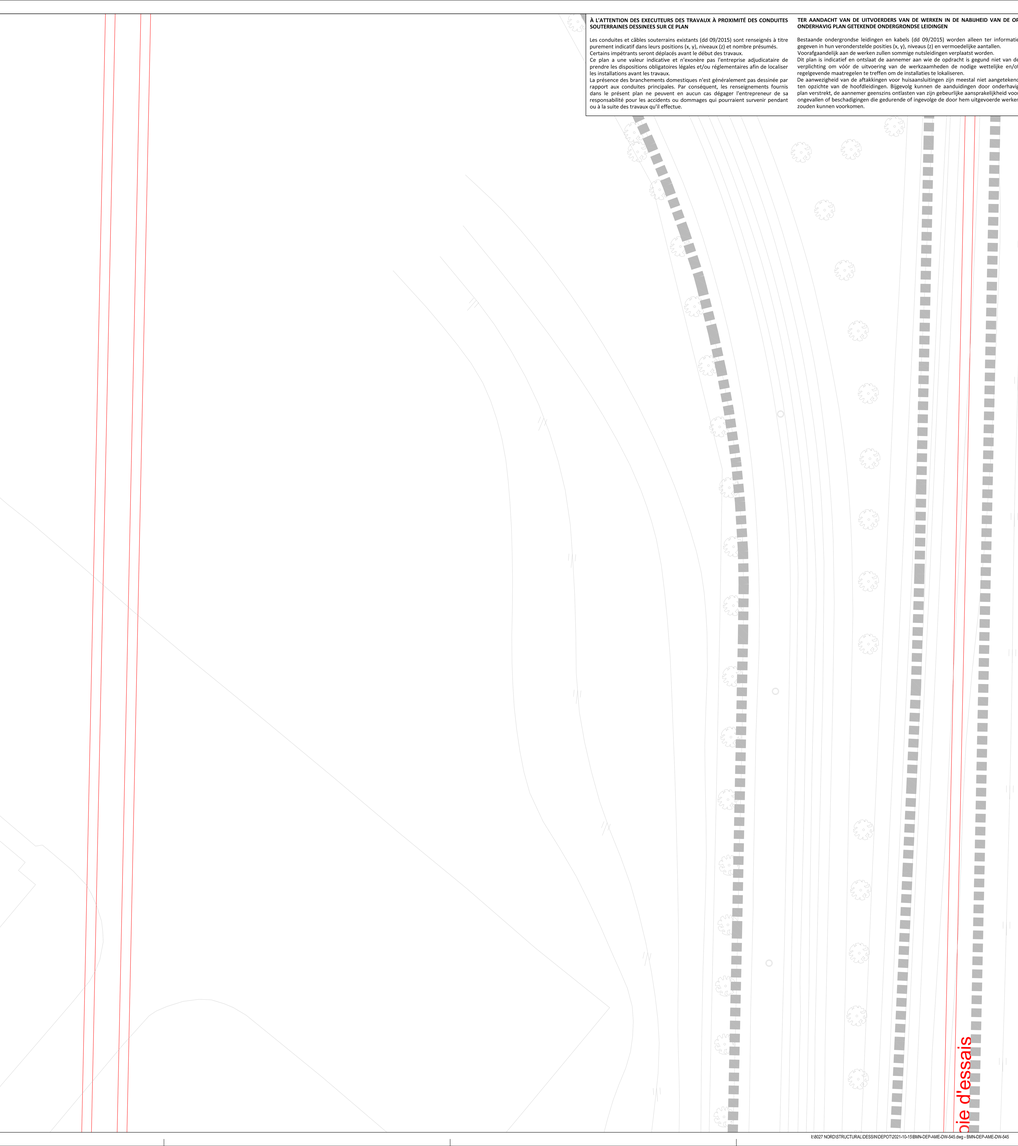

À L'ATTENTION DES EXECUTEURS DES TRAVAUX À PROXIMITÉ DES CONDUITES SOUTERRAINES DESSINEES SUR CE PLAN

Les conduites et câbles souterrains existants (dd 09/2015) sont renseignés à titre purement indicatif dans leurs positions (x, y), niveaux (z) et nombre présumés.
Certains impétrants seront déplacés avant le début des travaux.
Ce plan a une valeur indicative et n'exonère pas l'entreprise adjudicataire de prendre les dispositions obligatoires légales et/ou réglementaires afin de localiser les installations avant les travaux.
La présence des branchements domestiques n'est généralement pas dessinée par rapport aux conduites principales. Par conséquent, les renseignements fournis dans le présent plan ne peuvent en aucun cas dégager l'entrepreneur de sa responsabilité pour les accidents ou dommages qui pourraient survenir pendant ou à la suite des travaux qu'il effectue.

TER AANDACHT VAN DE UITVOERDERS VAN DE WERKEN IN DE NABIJHEID VAN DE OP ONDERHAVIG PLAN GETEKende ONDERGRONDSE LEIDINGEN

Bestaande ondergronde leidingen en kabels (dd 09/2015) worden alleen ter informatie gegeven in hun veronderstelde posities (x, y), niveaus (z) en vermoedelijke aantallen.
Voorafgaandelijk aan de werken zullen sommige nutsleidingen verplaatst worden.
Dit plan is indicatief en ontslaat de aannemer aan wie de opdracht is gegund niet van de verplichting om vóór de uitvoering van de werkzaamheden de nodige wettelijke en/of regelgevende maatregelen te treffen om de installaties te lokaliseren.
De aanwezigheid van de aftakkingen voor huisaansluitingen zijn meestal niet aangetekend ten opzichte van de hoofdleidingen. Bijgevolg kunnen de aanduidingen door onderhavig plan verstrekt, de aannemer geenszins ontlasten van zijn gebeurlijke aansprakelijkheid voor ongevallen of beschadigingen die gedurende of ingevolge de door hem uitgevoerde werken zouden kunnen voorkomen.

LEGENDE

- VIV — VIVAQUA - EAU DE DISTRIBUTION / VIVAQUA - DISTRIBUTIEWATER
- ELK ELK — ELIA - ELECTRICITE HAUTE TENSION / ELIA - HOOGSPANNING ELEKTRICITEIT
- FLUXYS FLUXYS — FLUXYS - GAZ HAUTE PRESSION / FLUXYS - HOOGSTEDRUK GAS
- ELE ELE — SIBELGA - ELECTRICITE BASSE ET MOYENNE TENSION / SIBELGA - LAAG- EN MIDDENSPANNING ELEKTRICITEIT
- GAS GAS — SIBELGA - GAZ BASSE ET MOYENNE PRESSION / SIBELGA - LAAG- EN MIDDENDRUK GAS
- SIBELGA - FIBRE OPTIQUE / SIBELGA - GLASVEZEL
- EMPRISE SOUTERRAINE DES STATIONS / ONDERGRONDSE ONTEGENWIG VAN DE STATIONS (Dekking / Couverture =< -1,5m)
- EMPRISE SOUTERRAINE DES STATIONS / ONDERGRONDSE ONTEGENWIG VAN DE STATIONS (Dekking / Couverture >= -1,5m)
- EMPRISE SOUTERRAINE DES STATIONS / ONDERGRONDSE ONTEGENWIG VAN DE STATIONS (Dekking / Couverture = 0m)
- EMPRISE SOUTERRAINE DES STATIONS / ONDERGRONDSE ONTEGENWIG VAN DE STATIONS (Opening / Ouverture)
- LIMITE D'INTERVENTION / GRENS INTERVENTIEZONE
- EMPRISE DE FOUILLES EN SURFACE / BOVENGRONDSE VERFIJSLEVEN
- LIMITE COMMUNALE / GEMEENTEGRENS
- VOIES STIB - SNCB / MIVB - NMBS SPOREN

REMARQUES - OPMERKINGEN

SITUATION DU MOIS AOUT 2021 SUIVANT DEMANDE KLIM-CICC DE AOUT 2021

TOESTAND IN AUGUSTUS 2021 VOLGENS AANVRAAG KLIM-CICC VAN AUGUSTUS 2021

1) Toutes les indications des installations des impétrants reprises sur ce plan sont données suivant les renseignements obtenus auprès des différents concessionnaires.
Les tracés et cotes figurant sur le plan ne sont que des indications permettant de retrouver le parcours réel des installations.
Ces indications sont donc directionnelles et non absolues.
Alle aanduidingen van de nutsleidingen op dit plan aangevuld/gist zijn volgens de gegevens van de verschillende concessiehouders.
De inplantingen en afmetingen op aanwezig plan betekenen enkel maar indicaties voor het juiste traject van de installaties te vinden.
Deze indicaties zijn richtinggevend en niet bepalend.

2) Les raccordements aux riverains ne sont pas indiqués sur ce plan.
De verbindingen met de aanwonenden zijn op dit plan niet aangeduid.

Maître d'ouvrage - Bouwheer

SPF MOBILITE ET TRANSPORTS / FOD MOBILITEIT EN VERVOER

béliris POUR BRUXELLES VOOR BRUSSEL

Accord de Coopération du 15/09/1993, entre l'Etat fédéral et la Région de Bruxelles-Capitale
Samenwerkingsakkoord tussen de federale staat en het Brussels Hoofdstedelijk Gewest van 15/09/1993

www.mobilit.fgov.be — Rue du Progrès 56 -1210 Bruxelles / Vooruitgangstraat 56 - 1210 Brussel T 02 277 31 11 — www.beliris.be

Dossier : 1.26.1

Extension du réseau de transports en commun de haute performance vers le nord de Bruxelles
Uitbreiding van het hoogperformant openbaar vervoersnetwerk naar het Noorden van Brussel

DEMANDE DE PERMIS D'URBANISME
TUNNEL - STATIONS - DEPOT
AANVRAAG VAN EEN STEDENBOUWKUNDIGE VERGUNNING
TUNNEL - STATIONS - DEPOT

Dressé par / Opgemaakt door	Tijdelijke Handelsvennootschap / Tijdelijke Handelsvennootschap Bureau Matrix Noord / Bureau Matrix Noord Rue d'Arenberg 13 bte1 / Arenbergstraat 13 bus 1 1000 Bruxelles / 1000 Brussel Société Monnerainne / Maatschappij Monnerainne Rue d'Arenberg 13 bte1 / Arenbergstraat 13 bus 1 1000 Bruxelles / 1000 Brussel T +32 2 360 30 40 F +32 2 360 30 46
Vérifié par le chef de projet / Nagekeken door de projectleider Ir. Ch. Bruwier Signature et date : Lire "BMN, Lisle des plans PU et PE 26_01_22" Nille op briefde le 26/01/2022 Handtekening en datum : Lees "BMN, Lisle des plans PU et PE 26_01_22" zoals opgenomen op datum 26/01/2022	
Proposé par le Soumissionnaire désigné / Voorgesteld door de Aanbesteder Ir. Ch. Bruwier Signature et date : Lire "BMN, Lisle des plans PU et PE 26_01_22" Nille op briefde le 26/01/2022 Handtekening en datum : Lees "BMN, Lisle des plans PU et PE 26_01_22" zoals opgenomen op datum 26/01/2022	
Chargé de projet stations / Projectleider stations A.ULAUH-M.C.Van Campenhout	Directeur de projet / Projectdirecteur E. Matoroise
Approuvé par le Conseiller-général / Goedgekeurd door de Adviseur-generaal Ir. K. Brulois Signature et date : Lire "BMN, Lisle des plans PU et PE 31_01_22" Nille op briefde le 31/01/2022 Handtekening en datum : Lees "BMN, Lisle des plans PU et PE 31_01_22" zoals opgenomen op datum 31/01/2022	

A	26/01/2022	Projection BM.xref	TDD	26/01/2022	Accès dépots	TDD
Rév.	Date	Description	Dess.	Vérif.	Approbation	Dess.


DEPOT / STELPLAATS

VIVAQUA		INV.	N° DOSSIER/DOSSIERNUMMER — ECH / SCH
Situation projetée - EAU / GAZ / ELEC 2/4 Ontworpen toestand - WAT / GAS / ELEK 2/4		ING	266 860 — 1:200
DISCIPLINE	PHASE / FASE	GESTION	N° PLAN — REV.
AME	Tranche 5 - PU	TDD	DEP.AME.045 — E

1:50 m²

E:\827 NORD\STRUCTURAL\DESSIN\DEPOT\2021-10-15\BIN\ZEP-AME-DIN-045.dwg - BIN\DEP-AME-DIN-045

BIN-DEP-AME-DIN-045 - E

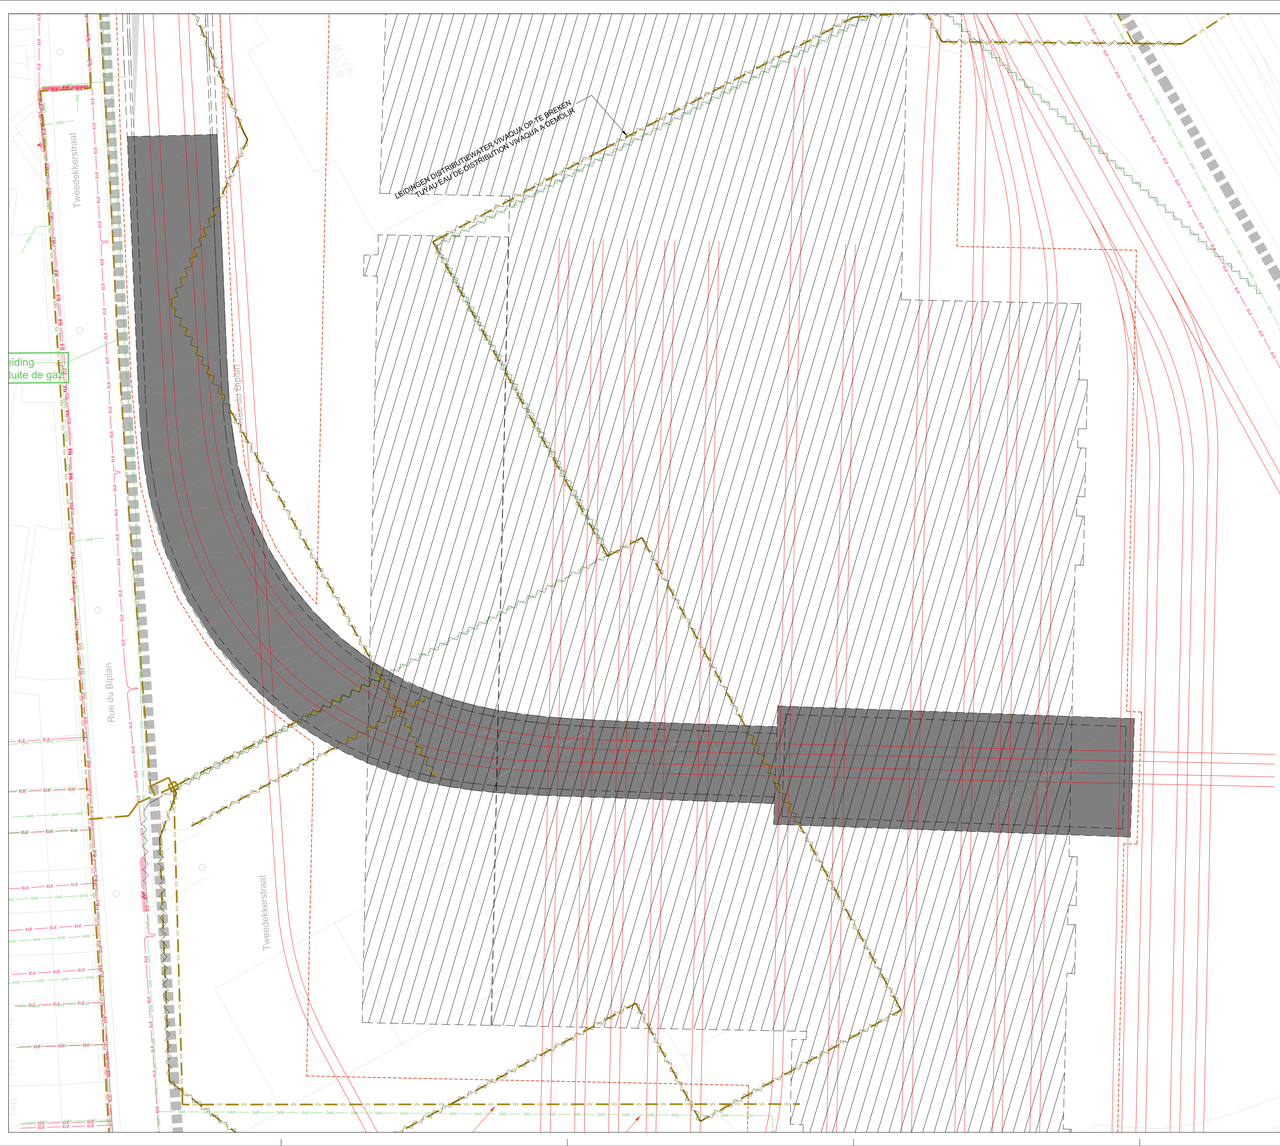

À L'ATTENTION DES EXECUTEURS DES TRAVAUX À PROXIMITÉ DES CONDUITES SOUTERRAINES DESSINEES SUR CE PLAN

Les conduites et câbles souterrains existants (dd 09/2015) sont renseignés à titre purement indicatif dans leurs positions (x, y), niveaux (z) et nombre présumés.
Certains impétrants seront déplacés avant le début des travaux.
Ce plan a une valeur indicative et n'exonère pas l'entreprise adjudicataire de prendre les dispositions obligatoires légales et/ou réglementaires afin de localiser les installations avant les travaux.
La présence des branchements domestiques n'est généralement pas dessinée par rapport aux conduites principales. Par conséquent, les renseignements fournis dans le présent plan ne peuvent en aucun cas dégager l'entrepreneur de sa responsabilité pour les accidents ou dommages qui pourraient survenir pendant ou à la suite des travaux qu'il effectue.

TER AANDACHT VAN DE UITVOERDERS VAN DE WERKEN IN DE NABIJHEID VAN DE OP ONDERHAVIG PLAN GETEKENDE ONDERGRONDSE LEIDINGEN

Bestaande ondergrondse leidingen en kabels (dd 09/2015) worden alleen ter informatie gegeven in hun veronderstelde posities (x, y), niveaus (z) en vermoedelijke aantallen.
Voorafgaandelijk aan de werken zullen sommige nutsleidingen verplaatst worden.
Dit plan is indicatief en ontslaat de aannemer aan wie de opdracht is gegund niet van de verplichting om voor de uitvoering van de werkzaamheden de nodige wettelijke en/of regelgevende maatregelen te treffen om de installaties te lokaliseren.
De aanwezigheid van de aftakkingen voor huisaansluitingen zijn meestal niet aangetekend ten opzichte van de hoofdleidingen. Bijgevolg kunnen de aanduidingen door onderhavig plan verstrekt, de aannemer geenszins ontlasten van zijn gebeurlijke aansprakelijkheid voor ongevallen of beschadigingen die gedurende of ingevolge de door hem uitgevoerde werken zouden kunnen voorkomen.

LEGENDE

- VIVAQUA - EAU DE DISTRIBUTION / VIVAQUA - DISTRIBUTIEWATER
- ELIA - ELECTRICITE HAUTE TENSION / ELIA - HOOGSPANNING ELEKTRICITEIT
- FLUXYS - GAZ HAUTE PRESSION / FLUXYS - HOOGTEDRUK GAS
- SIBELGA - ELECTRICITE BASSE ET MOYENNE TENSION / SIBELGA - LAAG- EN MIDDENSPANNING ELEKTRICITEIT
- SIBELGA - GAZ BASSE ET MOYENNE PRESSION / SIBELGA - LAAG- EN MIDDENDRUK GAS
- SIBELGA - FIBRE OPTIQUE / SIBELGA - GLASVEZEL
- EMPRISE SOUTERRAINE DES STATIONS ONDERGRONDSE ONTEGENHEID VAN DE STATIONS (Oeklding / Couverture =< -1,5m)
- EMPRISE SOUTERRAINE DES STATIONS ONDERGRONDSE ONTEGENHEID VAN DE STATIONS (Oeklding / Couverture >= -1,5m)
- EMPRISE SOUTERRAINE DES STATIONS ONDERGRONDSE ONTEGENHEID VAN DE STATIONS (Oeklding / Couverture = 0m)
- EMPRISE SOUTERRAINE DES STATIONS ONDERGRONDSE ONTEGENHEID VAN DE STATIONS (Opening / Ouverture)
- LIMITE D'INTERVENTION GRENS INTERVENTIEZONE
- EMPRISE DE FOUILLES EN SURFACE BOVENGRONDSE VERPLEEGVEN
- LIMITE COMMUNALE GEMEENTEGRENS
- VOIES STIB - SNCB MIVB - NMBS SPOREN

REMARQUES - OPMERKINGEN

SITUATION DU MOIS AOUT 2021 SUIVANT DEMANDE KLIM-CICC DE AOUT 2021

TOESTAND IN AUGUSTUS 2021 VOLGENS AANVRAAG KLIM-CICC VAN AUGUSTUS 2021

1) Toutes les indications des installations des impétrants reprises sur ce plan sont données suivant les renseignements obtenus auprès des différents concessionnaires.
Les tracés et cotes figurant sur le plan ne sont que des indications permettant de retrouver le parcours réel des installations.
Ces indications sont donc directionnelles et non absolues.
Alle aanduidingen van de nutsleidingen op dit plan aangevuld/gist zijn volgens de gegevens van de verschillende concessiehouders.
De inplantingen en afmetingen op aanwezig plan betekenen enkel maar indicaties voor het juiste traject van de installaties te vinden.
Deze indicaties zijn richtingwijzend en niet bepertend.

2) Les raccordements aux riverains ne sont pas indiqués sur ce plan.
De verbindingen met de aanwonenden zijn op dit plan niet aangeduid.

Maître d'ouvrage - Bouwheer

SPF MOBILITÉ ET TRANSPORTS / FOD MOBILITEIT EN VERVOER

Accord de Coopération du 15/09/1993, entre l'Etat fédéral et la Région de Bruxelles-Capitale
Samenwerkingsakkoord tussen de federale staat en het Brussels Hoofdstedelijk Gewest van 15/09/1993

Rue du Progrès 56 -1210 Bruxelles
Vooruitgangstraat 56 - 1210 Brussel
+32(0)2 277 31 11

www.mobilit.fgov.be — www.beliris.be

Dossier : 1.26.1

Extension du réseau de transports en commun de haute performance vers le nord de Bruxelles
Uitbreiding van het hoogperformant openbaar vervoersnetwerk naar het Noorden van Brussel

DEMANDE DE PERMIS D'URBANISME
TUNNEL - STATIONS - DEPOT
AANVRAAG VAN EEN STEDENBOUWKUNDIGE VERGUNNING
TUNNEL - STATIONS - DEPOT

Dressé par / Opgemaakt door: BMN

Tijdelijke Handelsvennootschap Bureau Matris Noord / Tijdelijke Handelsvennootschap Bureau Matris Noord
Société Momentanée Bureau Matris Nord
Rue d'Arlenberg 13 bte 1 — 1000 Bruxelles — T: +32 2 340 00 40 — F: +32 2 340 00 49

Vérifié par le chef de projet / Nagekeken door de projectleider
Le / De 25/01/2022
Signature et nom : « cur TBWL Liste des plans PU et PE 26_01_22 »
Mis à jour/date le 25/01/2022
Signature et nom : « cur TBWL Liste des plans PU et PE 26_01_22 »
« date supprimée au dernier indice »

Vérifié par le Surveillance de projet / Nagekeken door de Toezicht op de projecten
Le / De 25/01/2022
Signature et nom : « cur TBWL Liste des plans PU et PE 26_01_22 »
Mis à jour/date le 25/01/2022
Signature et nom : « cur TBWL Liste des plans PU et PE 26_01_22 »
« date supprimée au dernier indice »

Approuvé par le Conseiller-général / Goedgekeurd door de Adviseur-generaal
Le / De 25/01/2022
Signature et nom : « cur TBWL Liste des plans PU et PE 26_01_22 »
Mis à jour/date le 25/01/2022
Signature et nom : « cur TBWL Liste des plans PU et PE 26_01_22 »
« date supprimée au dernier indice »

Chargé de projet stations / Projectleider stations: J.LALAIN-M.C.Van Campenhout

Directeur de projet / Projectdirecteur: K. E. Malcorps

Ind.	Date	Objet / Onderwerp	Dess.	Vérif.	Date	Visa / Akkoord	Ech.
E	25/01/2022	Procédure / Aanvraag	TDD	JMV	25/01/2022	Visa / Akkoord	1:200
REV.	DATE	OBJET DE LA REVISION	DES.	VÉR.	DATE	VISA / VALIDATION	ECH.


DEPOT / STELPLAATS

VUE / AANZICHT		REV.	N° PROJET / PROJECTNUMMER	ECH. / SCH.
Situation projetée - EAU / GAZ / ELEC 3/4 Ontworpen toestand - WAT / GAS / ELEK 3/4		ING	266 860	1:200
DISCIPLINE	PHASE / FASE	DESSIN / TEKENING	N° PLAN	REV.
AME	Tranche 5 - PU	TDD	DEP.AME.046	E

1:50 m²

E:\822T NORD\STRUCTURAL\DESSIN\DEPOT\2021-10-15\BIN\DEP-AME-DIN-046.dwg - BIN\DEP-AME-DIN-046

BIN-DEP-AME-DIN-046 - E

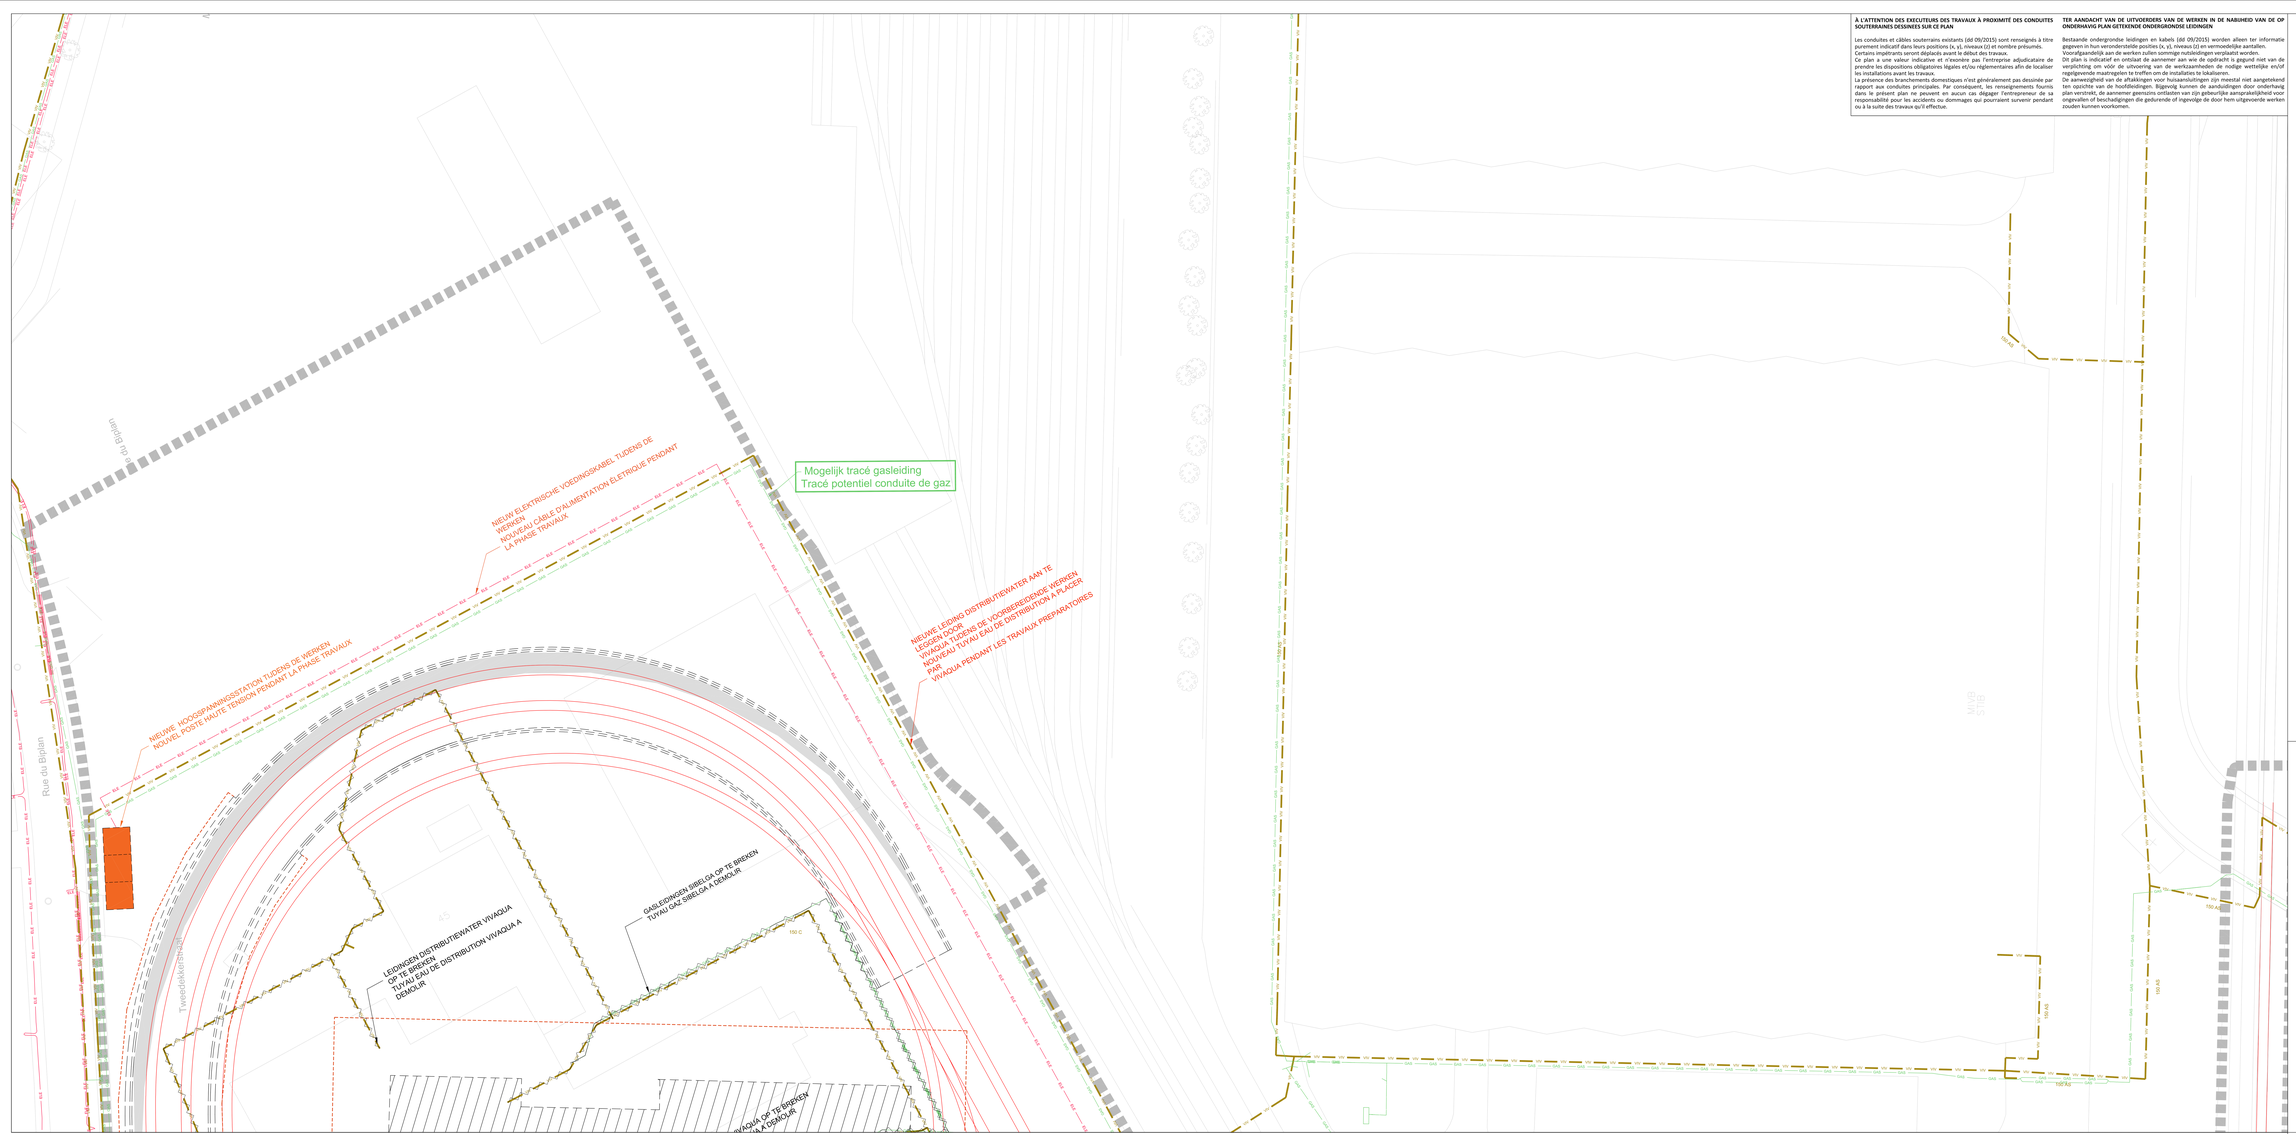

À L'ATTENTION DES EXECUTEURS DES TRAVAUX À PROXIMITÉ DES CONDUITES SOUTERRAINES DESSINEES SUR CE PLAN

Les conduites et câbles souterrains existants (dd 09/2015) sont renseignés à titre purement indicatif dans leurs positions (x, y), niveaux (z) et nombre présumés.
Certains impétrants seront déplacés avant le début des travaux.
Ce plan a une valeur indicative et n'exonère pas l'entreprise adjudicataire de prendre les dispositions obligatoires légales et/ou réglementaires afin de localiser les installations avant les travaux.
La présence des branchements domestiques n'est généralement pas dessinée par rapport aux conduites principales. Par conséquent, les renseignements fournis dans le présent plan ne peuvent en aucun cas dégager l'entrepreneur de sa responsabilité pour les accidents ou dommages qui pourraient survenir pendant ou à la suite des travaux qu'il effectue.

TER AANDACHT VAN DE UITVOERDERS VAN DE WERKEN IN DE NABIJHEID VAN DE OP ONDERHAVIG PLAN GETEKende ONDERGRONDSE LEIDINGEN

Bestaande ondergrondse leidingen en kabels (dd 09/2015) worden alleen ter informatie gegeven in hun veronderstelde posities (x, y), niveaus (z) en vermoedelijke aantallen.
Voorafgaandelijk aan de werken zullen sommige nutsleidingen verplaatst worden.
Dit plan is indicatief en ontslaat de aannemer aan wie de opdracht is gegund niet van de verplichting om voor de uitvoering van de werkzaamheden de nodige wettelijke en/of regelgevende maatregelen te treffen om de installaties te lokaliseren.
De aanwezigheid van de aftakkingen voor huisaansluitingen zijn meestal niet aangetekend ten opzichte van de hoofdleidingen. Bijgevolg kunnen de aanduidingen door onderhavig plan verschilt, de aannemer geenszins ontlasten van zijn gebeurlijke aansprakelijkheid voor ongevallen of beschadigingen die gedurende of ingevolge de door hem uitgevoerde werken zouden kunnen voorkomen.

LEGENDE

- VIVAQUA - EAU DE DISTRIBUTION / VIVAQUA - DISTRIBUTIEWATER
- ELIA - ELECTRICITE HAUTE TENSION / ELIA - HOOGSPANNING ELEKTRICITEIT
- FLUXYS - GAZ HAUTE PRESSION / FLUXYS - HOOGTEDRUK GAS
- SIBELGA - ELECTRICITE BASSE ET MOYENNE TENSION / SIBELGA - LAAG- EN MIDDENSPANNING ELEKTRICITEIT
- SIBELGA - GAZ BASSE ET MOYENNE PRESSION / SIBELGA - LAAG- EN MIDDENDRUK GAS
- SIBELGA - FIBRE OPTIQUE / SIBELGA - GLASVEZEL
- EMPRISE SOUTERRAINE DES STATIONS ONDERGRONDSE ONTEGENING VAN DE STATIONS (Dekking / Couverture =< -1,5m)
- EMPRISE SOUTERRAINE DES STATIONS ONDERGRONDSE ONTEGENING VAN DE STATIONS (Dekking / Couverture >= -1,5m)
- EMPRISE SOUTERRAINE DES STATIONS ONDERGRONDSE ONTEGENING VAN DE STATIONS (Dekking / Couverture = 0m)
- EMPRISE SOUTERRAINE DES STATIONS ONDERGRONDSE ONTEGENING VAN DE STATIONS (Opening / Ouverture)
- LIMITE D'INTERVENTION / GRENS INTERVENTIEZONE
- EMPRISE DE FOUILLES EN SURFACE / BOVENGRONDSE WERFSLEUVEN
- LIMITE COMMUNALE / GEMEENTEGRENS
- VOIES STIB - SNCB / MIVB - NMBS SPOREN

REMARQUES - OPMERKINGEN

SITUATION DU MOIS AOUT 2021 SUIVANT DEMANDE KLIM-CICC DE AOUT 2021

TOESTAND IN AUGUSTUS 2021 VOLGENS AANVRAAG KLIM-CICC VAN AUGUSTUS 2021

1) Toutes les indications des installations des impétrants reprises sur ce plan sont données suivant les renseignements obtenus auprès des différents concessionnaires.
Les tracés et cotes figurant sur le plan ne sont que des indications permettant de retrouver le parcours réel des installations.
Ces indications sont donc directionnelles et non absolues.
Alle aanduidingen van de nutsleidingbanden op dit plan aangeeft/gipd zijn volgens de gegevens van de verschillende concessiehouders.
De inplantingen en afmetingen op aanwezig zijn bieteenen enkel maar indicaties voor het juiste traject van de installaties te vinden.
Deze indicaties zijn richtinggevend en niet bepertend.

2) Les raccordements aux riverains ne sont pas indiqués sur ce plan.
De verbindingen met de aanwoenden zijn op dit plan niet aangeduid.

Maître d'ouvrage - Bouwheer

STIB MOBILITEIT EN VERVOER / SRT MOBILITÉ ET TRANSPORTS

beliris POUR BRUXELLES VOOR BRUSSEL

Accord de Coopération du 15/09/1993, entre l'Etat fédéral et la Région de Bruxelles-Capitale
Samenwerkingsakkoord tussen de federale staat en het Brussels Hoofdstedelijk Gewest van 15/09/1993

Rue du Progrès 56 - 1210 Bruxelles / Vooruitgangstraat 56 - 1210 Brussel
tél. 02/204 22 11

www.mobilite-mobiliteit.be — www.beliris.be

Dossier : 1.26.1

Extension du réseau de transports en commun de haute performance vers le nord de Bruxelles

Uitbreiding van het hoogperformant openbaar vervoersnetwerk naar het Noorden van Brussel

DEMANDE DE PERMIS D'URBANISME
TUNNEL - STATIONS - DEPOT
AANVRAAG VAN EEN STEDENBOUWKUNDIGE VERGUNNING
TUNNEL - STATIONS - DEPOT

Dressé par / Opgemaakt door: BMN

Tijdelijke Handelsvennootschap / Bureau Mario Noyelle / Société Momentanée / Mario Noyelle & Cie
Rue d'Arlenberg 13 bte 1 / 1000 Bruxelles
T. +32 2 360 30 40
F. +32 2 360 30 49

Chargé de projet stations / Projectleider stations: A.Lalu,Arch.M.C.Van Campenhout

Directeur de projet / Projectdirecteur: E. Natorizza

Vérifié par le chef de projet / Nagekeken door de projectleider: Ir. Arch. Ph. Lenaerts
Signature et date / Lez: "Bon pour exécution" / "Goed voor uitvoering" / "Mis-en-forme le 29/01/2020" / "BMN_Liste des plans PU et PE 26_01_22"
Initiële opgemaakt op 29/01/2020

Proposé par le fonctionnaire délégué / Voorgesteld door de gemachtigde ambtenaar: E. Timmermans
Signature et date / Lez: "Bon pour exécution" / "Goed voor uitvoering" / "Mis-en-forme le 29/01/2020" / "BMN_Liste des plans PU et PE 26_01_22"
Initiële opgemaakt op 29/01/2020

Approuvé par le Conseiller-général / Goedgekeurd door de Adviseur-generaal: C. K. Brulois
Signature et date / Lez: "Bon pour exécution" / "Goed voor uitvoering" / "Mis-en-forme le 29/01/2020" / "BMN_Liste des plans PU et PE 26_01_22"
Initiële opgemaakt op 29/01/2020

0	29.01.2020	Première diffusion	TDD	29.01.2020	Eerste diagram	TDD
Rév.	Date	Description	Par	Date	Omschrijving	Door


DEPOT / STELPLAATS


VIVAQUA		N°	N° DE DOSSIER/DOSSIERNR	ECHELLE
Situation projetée - EAU / GAZ / ELEC 4/4 Ontwerpen toestand - WAT / GAS / ELEK 4/4		ING	266 860	1:200
DISCIPLINE	PHASE / FASE	DESSIN	N° PLAN	REV
AME	Tranche 5 - PU	TDD	DEP.AME.047	E

1:50 m²

I:\B027 NORD\STRUCTURAL\DESSIN\DEPOT\2021-10-15\BIM\DEPOT2021-10-15BIMDEP-AME-DW-047.dwg - BIM-DEP-AME-DW-047

BIM-DEP-AME-DW-047 - E

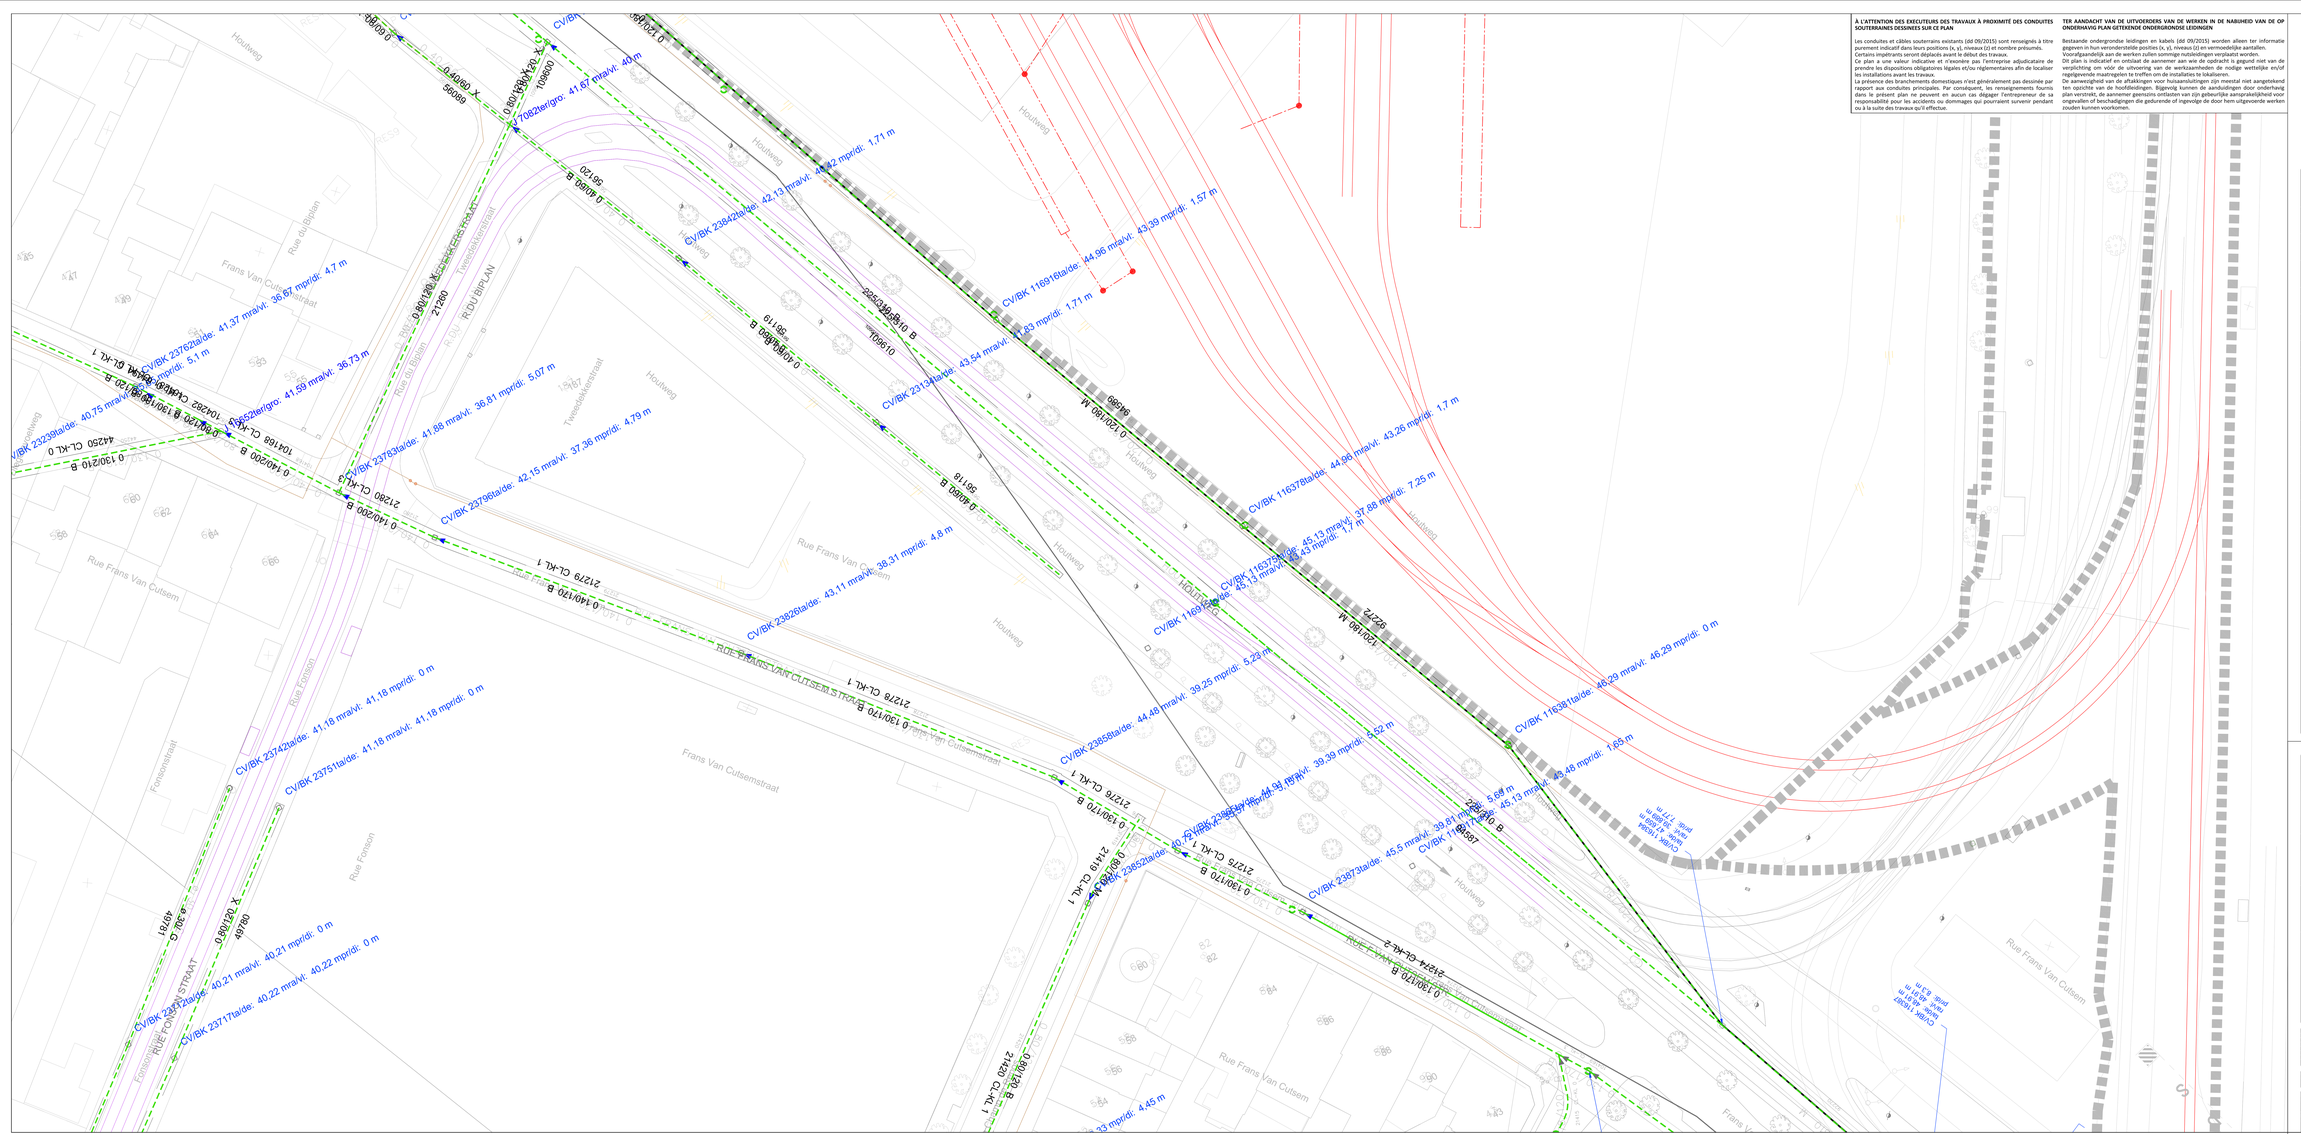
CV/BK 23762tal/de: 41,37 mra/vl: 36,67 mpr/dl: 4,7 m

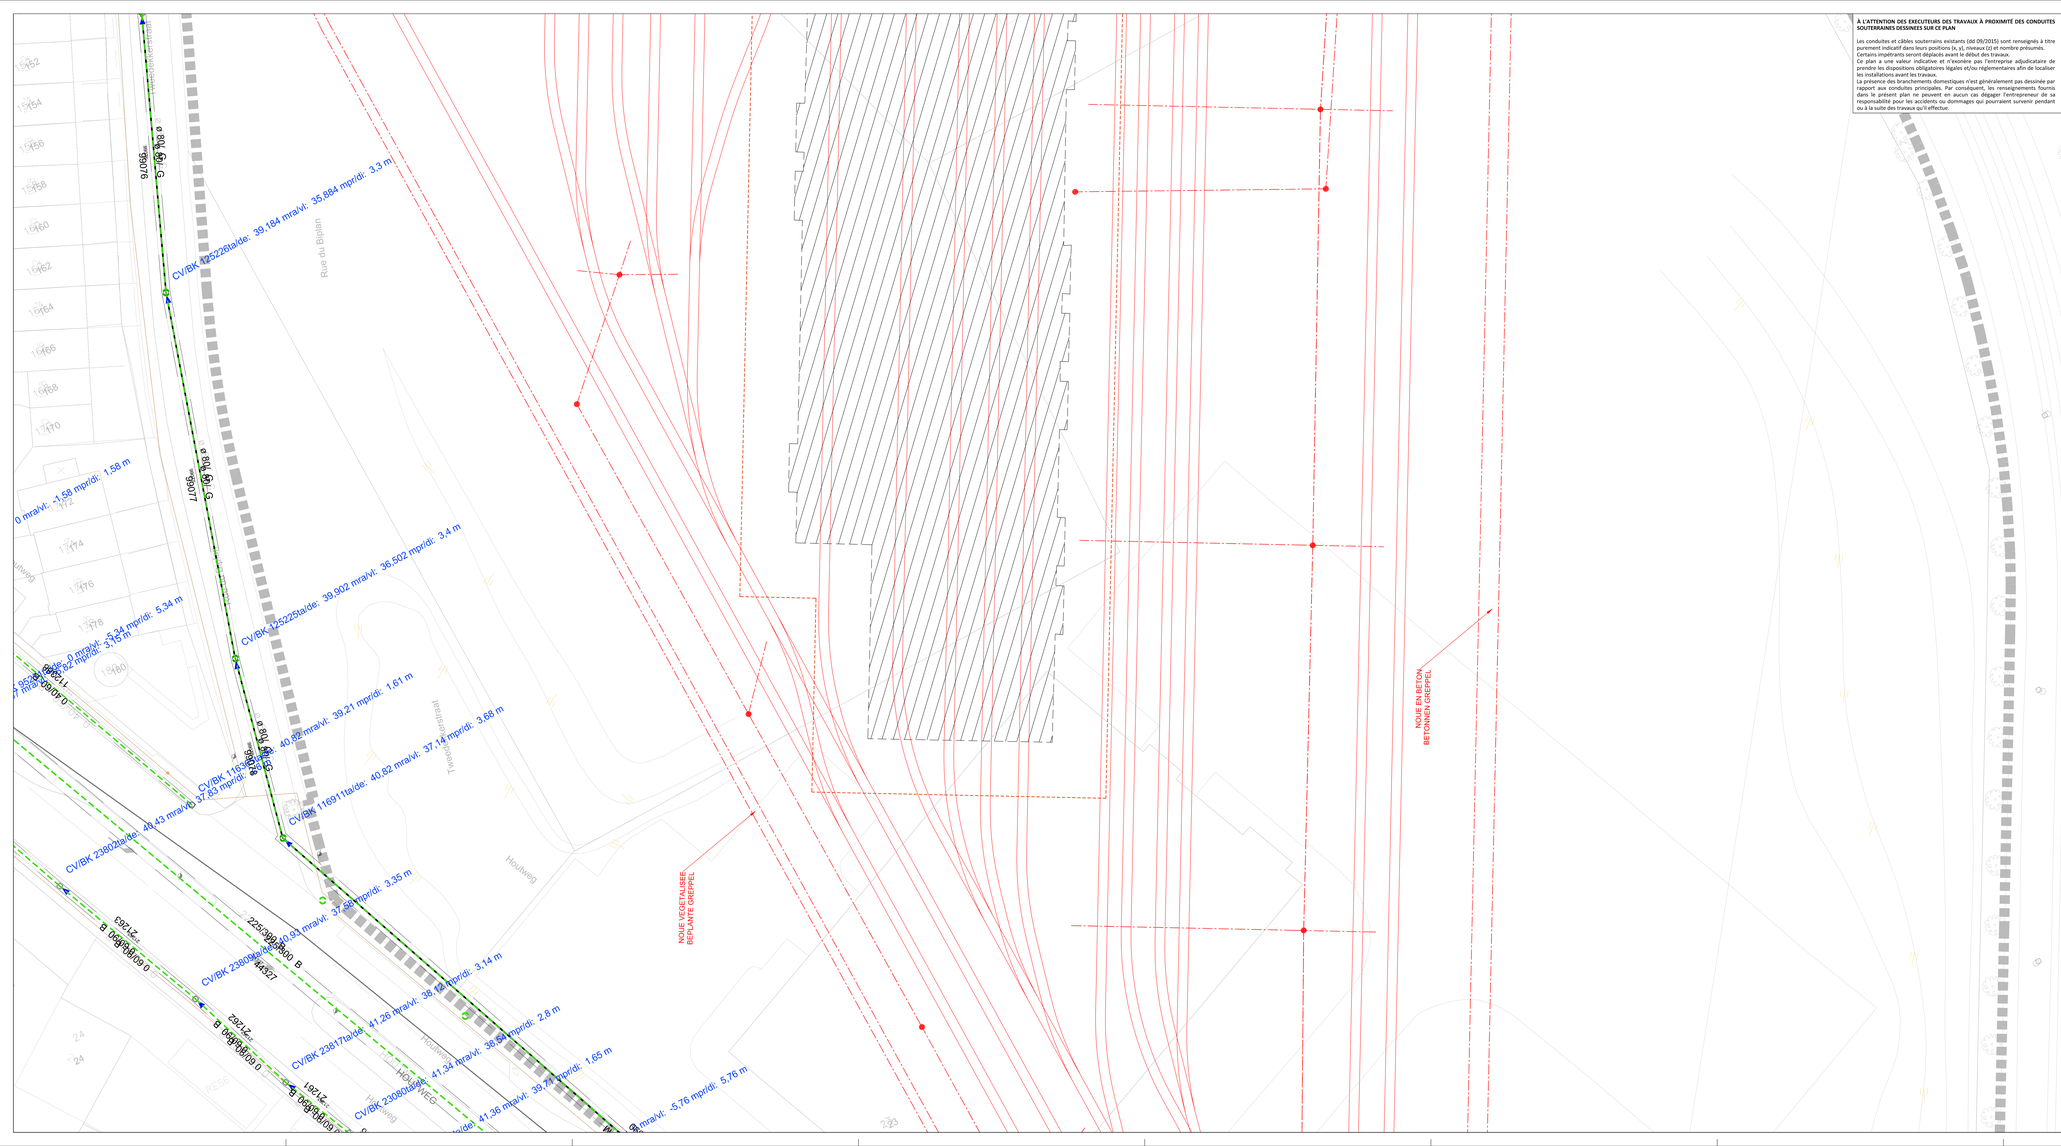

À L'ATTENTION DES EXECUTEURS DES TRAVAUX À PROXIMITÉ DES CONDUITES SOUTERRAINES DESSINEES SUR CE PLAN

Les conduites et câbles souterrains existants (dd 09/2015) sont renseignés à titre purement indicatif dans leurs positions (x, y), niveaux (z) et nombre présumés. Certains impétrants seront déplacés avant le début des travaux.
Ce plan a une valeur indicative et n'exonère pas l'entreprise adjudicataire de prendre les dispositions obligatoires légales et/ou réglementaires afin de localiser les installations avant les travaux.
La présence des branchements domestiques n'est généralement pas dessinée par rapport aux conduites principales. Par conséquent, les renseignements fournis dans le présent plan ne peuvent en aucun cas dégager l'entrepreneur de sa responsabilité pour les accidents ou dommages qui pourraient survenir pendant ou à la suite des travaux qu'il effectue.

TER AANDACHT VAN DE UITVOERDERS VAN DE WERKEN IN DE NABIJHEID VAN DE OP ONDERHAVIG PLAN GETEKENDE ONDERGRONDSE LEIDINGEN

Bestaande ondergrondse leidingen en kabels (dd 09/2015) worden alleen ter informatie gegeven in hun veronderstelde posities (x, y), niveaus (z) en vermoedelijk aantallen. Voorafgaandelijk aan de werken zullen sommige nutsleidingen verplaatst worden.
Dit plan is indicatief en ontslaat de aannemer aan wie de opdracht is gegund niet van de verplichting om vóór de uitvoering van de werkzaamheden de nodige wettelijke en/of regelgevende maatregelen te treffen om de installaties te lokaliseren.
De aanwezigheid van de aftakkingen voor huisaansluitingen zijn meestal niet aangetekend ten opzichte van de hoofdleidingen. Bijgevolg kunnen de aandundingen door onderhavig plan verstrekt, de aannemer geenszins ontslaten van zijn gebeurlijke aansprakelijkheid voor ongevallen of beschadigingen die gedurende of ingevolge de door hem uitgevoerde werken zouden kunnen voorkomen.

LEGENDE

- NOUVEAUX EGOUTS - COLLECTEURS (largeur x hauteur) / NIEUWE RIOLERINGEN - COLLECTORS (b x h)
- EGOUTS EXISTANTS - COLLECTEURS (largeur x hauteur) / BESTAANDE RIOLERINGEN - COLLECTORS (b x h)
- CHAMBRE DE VISITE - NIVEAU RADIER / TOEZICHTKAMER - PEIL VLOERPLAAT
- NOUVEAUX TUYAUX / NIEUWE LEIDINGEN
- TUYAUX EXISTANTS A DEMOLIR / BESTAANDE LEIDINGEN OP TE BREKEN
- EMPRISE SOUTERRAINE DES STATIONS ONDERGRONDSE ONTEIGENING VAN DE STATIONS (Dalking / Couverture >= -5.5m)
- EMPRISE SOUTERRAINE DES STATIONS ONDERGRONDSE ONTEIGENING VAN DE STATIONS (Dalking / Couverture >= -3.5m)
- EMPRISE SOUTERRAINE DES STATIONS ONDERGRONDSE ONTEIGENING VAN DE STATIONS (Dalking / Couverture < 0m)
- EMPRISE SOUTERRAINE DES STATIONS ONDERGRONDSE ONTEIGENING VAN DE STATIONS (Opening / Ouverture)
- LIMITE D'INTERVENTION / GRENS INTERVENTIEZONE
- EMPRISE DE FOUILLES EN SURFACE / BOVENGRONDSE WERFSLEUVEN
- LIMITE COMMUNALE / GEMEENTEGRENS
- VOIES STIB - SNCB / MIVB - NMBS SPOREN

REMARQUES - OPMERKINGEN

SITUATION DU MOIS AOUT 2021 SUIVANT DEMANDE KLIM-CICC DE AOUT 2021
TOESTAND IN AUGUSTUS 2021 VOLGENS AANVRAAG KLIM-CICC VAN AUGUSTUS 2021

1) Toutes les indications des installations des impétrants reprises sur ce plan sont données suivant les renseignements obtenus auprès des différents concessionnaires.
Les tracés et cotes figurant sur le plan ne sont que des indications permettant de retrouver le parcours réel des installations.
Ces indications sont donc directionnelles et non absolues.
Alle aanduidingen van de rechtverkrijgenden op dit plan aangeven/gizt zijn volgens de gegevens van de verschillende concessiehouders.
De inplantingen en afmetingen op aanwezig plan betekenen enkel maar indicaties voor het juiste traject van de installaties te vinden.
Deze indicaties zijn richtinggevend en niet beperkend.

2) Les raccordements aux riverains ne sont pas indiqués sur ce plan.
De verbindingen met de aanwonenden zijn op dit plan niet aangeduid.

Maître d'ouvrage - Bouwheer

SPF MOBILITÉ ET TRANSPORTS / FOD MOBILITEIT EN VERVOER

béliris POUR BRUXELLES VOOR BRUSSEL

Accord de Coopération du 15/09/1993, entre l'Etat fédéral et la Région de Bruxelles-Capitale
Samenwerkingsakkoord tussen de federale staat en het Brussels Hoofdstedelijk Gewest van 15/09/1993

Rue du Progrès 56 - 1210 Bruxelles / Vooruitgangstraat 56 - 1210 Brussel
tél/tel 02 277 31 11
www.mobilit.fgov.be — www.beliris.be

Dossier : 1.26.1

Extension du réseau de transports en commun de haute performance vers le nord de Bruxelles
Uitbreiding van het hoogperformant openbaar vervoersnetwerk naar het Noorden van Brussel

DEMANDE DE PERMIS D'URBANISME
TUNNEL - STATIONS - DEPOT
AANVRAAG VAN EEN STEDENBOUWKUNDIGE VERGUNNING
TUNNEL - STATIONS - DEPOT

Dressé par / Opgemaakt door	Tijdelijke Handelsvennootschap / Bureau Mans Noord / Tijdelijke Handelsvennootschap / Bureau Mans Noord / Rue d'Arlenberg 13 bte1 / 1000 Bruxelles / T. +32 2 880 36 40 / F. +32 2 880 36 49
Vérifié par le chef de projet / Nagekeken door de projectleider	Signature et date : Le "BMN, Liste des plans PU et PE 26_01_22" hills op briefde le 26/01/2022 / Handtekening en datum : De "BMN, Lijst des plans PU et PE 26_01_22" ondertekend op 26/01/2022
Proposé par le fonctionnaire délégué / Voorgesteld door de gemachtigde ambtenaar	Signature et date : Le "BMN, Liste des plans PU et PE 26_01_22" hills op briefde le 26/01/2022 / Handtekening en datum : De "BMN, Lijst des plans PU et PE 26_01_22" ondertekend op 26/01/2022
Approuvé par le Conseiller-général / Goedgekeurd door de Adviseur-generaal	Signature et date : Le "BMN, Liste des plans PU et PE 26_01_22" hills op briefde le 26/01/2022 / Handtekening en datum : De "BMN, Lijst des plans PU et PE 26_01_22" ondertekend op 26/01/2022
Chargé de projet stations / Projectleider stations	J.-L.(a.s.bvt.M.C.) Van Camperhout
Directeur de projet / Projectdirecteur	E. Mairesse


E	26.01.2022	Portée / Afbakening	TDD	26.01.2022	Portée / Afbakening	TDD
D	04.06.	Avis CoPrM / Advies	MPE BAU	04.06.	Avis CoPrM / Advies	MPE

DEPOT / STELPLAATS

TITRE / TITEL					
Situation projetée - EGOUTS 2/4 Ontworpen toestand - RIOLERINGEN 2/4			PRP	N° PROJET/PROJECTNUMMER	EDITION
			ING	266 860	1.000
DISCIPLINE	PHASE / FASE		DESSTEK	N° PLAN	REV.
AME	Tranche 5 - PU		TDD	DEP.AME.049	E

1:50 m²

I:\822\T NORD\STRUCTURAL\DESSIN\DEPOT\2021-10-15\BIN-DEP-AME-DIN-049.dwg - BIN-DEP-AME-DIN-049

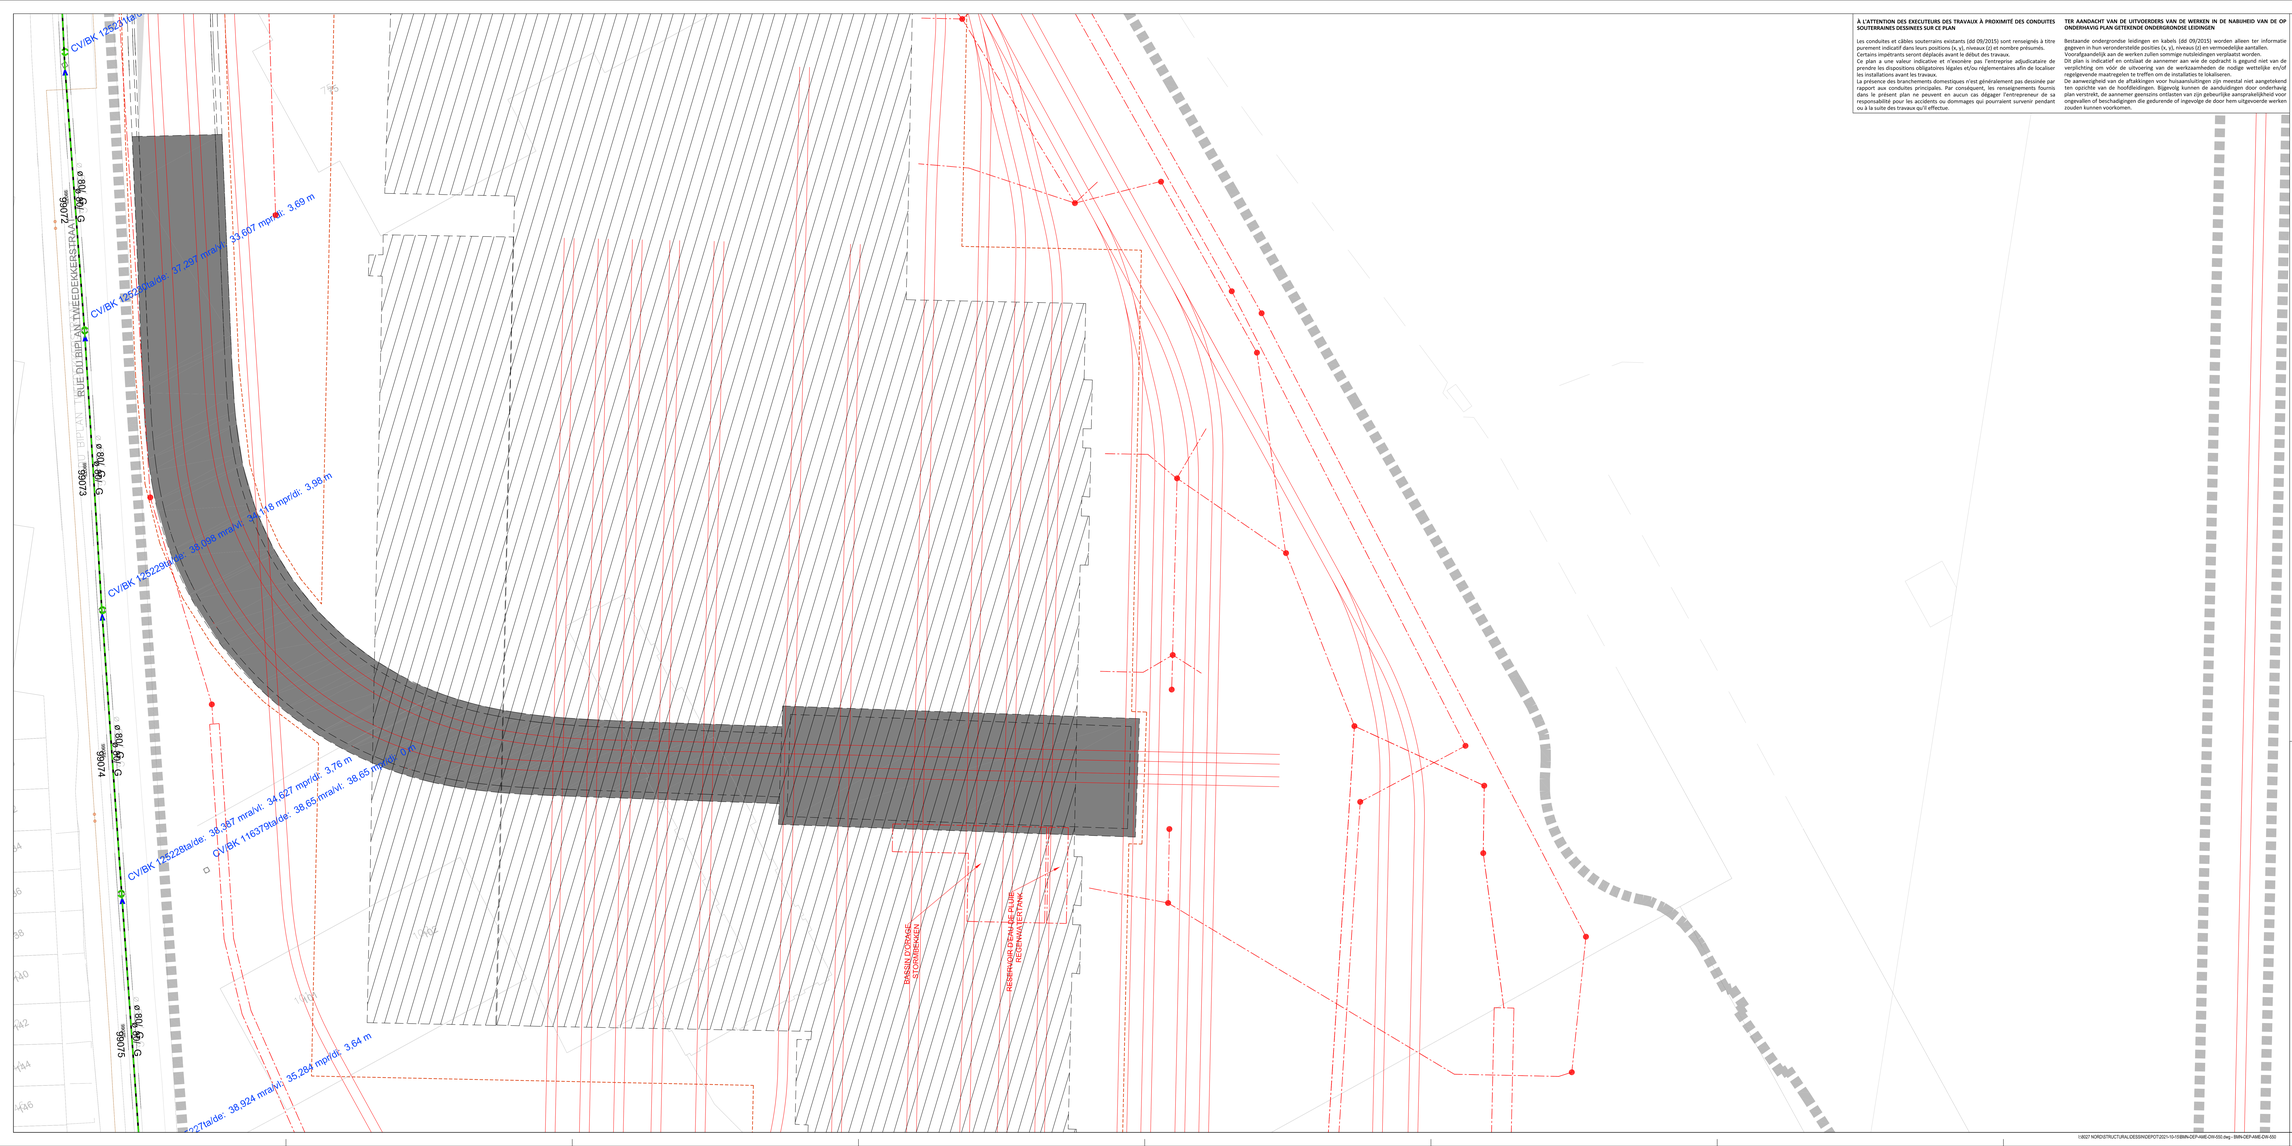

À L'ATTENTION DES EXECUTEURS DES TRAVAUX À PROXIMITÉ DES CONDUITES SOUTERRAINES DESSINEES SUR CE PLAN

Les conduites et câbles souterrains existants (dd 09/2015) sont renseignés à titre purement indicatif dans leurs positions (x, y), niveaux (z) et nombre présumés. Certains impétrants seront déplacés avant le début des travaux.
Ce plan a une valeur indicative et n'exonère pas l'entreprise adjudicataire de prendre les dispositions obligatoires légales et/ou réglementaires afin de localiser les installations avant les travaux.
La présence des branchements domestiques n'est généralement pas dessinée par rapport aux conduites principales. Par conséquent, les renseignements fournis dans le présent plan ne peuvent en aucun cas dégager l'entrepreneur de sa responsabilité pour les accidents ou dommages qui pourraient survenir pendant ou à la suite des travaux qu'il effectue.

TER AANDACHT VAN DE UITVOERDERS VAN DE WERKEN IN DE NABIJHEID VAN DE OP ONDERHAVIG PLAN GETEKENDE ONDERGRONDSE LEIDINGEN

Bestaande ondergrondse leidingen en kabels (dd 09/2015) worden alleen ter informatie gegeven in hun veronderstelde posities (x, y), niveaus (z) en vermoedelijke aantallen. Voorafgaandelijk aan de werken zullen sommige nutsleidingen verplaatst worden.
Dit plan is indicatief en ontslaat de aannemer aan wie de opdracht is gegund niet van de verplichting om vóór de uitvoering van de werkzaamheden de nodige wettelijke en/of regelgevende maatregelen te treffen om de installaties te lokaliseren.
De aanwezigheid van de aftakkingen voor huisaansluitingen zijn meestal niet aangetekend ten opzichte van de hoofdleidingen. Bijgevolg kunnen de aanduidingen door onderhavig plan verstrekt, de aannemer geenszins ontlasten van zijn gebeurlijke aansprakelijkheid voor ongevallen of beschadigingen die gedurende of ingevolge de door hem uitgevoerde werken zouden kunnen voorkomen.

LEGENDE

- NOUVEAUX EGOUTS - COLLECTEURS (largeur x hauteur) / NIEUWE RIOLERINGEN - COLLECTORS (b x h)
- EGOUTS EXISTANTS - COLLECTEURS (largeur x hauteur) / BESTAANDE RIOLERINGEN - COLLECTORS (b x h)
- CHAMBRE DE VISITE - NIVEAU RADIER / TOEZICHTKAMER - PEIL VLOERPLAAT
- NOUVEAUX TUYAUX / NIEUWE LEIDINGEN
- TUYAUX EXISTANTS A DEMOLIR / BESTAANDE LEIDINGEN OP TE BREKEN
- EMPRISE SOUTERRAINE DES STATIONS ONDERGRONDSE ONTEIGENING VAN DE STATIONS (Dekking / Couverture >= -1.5m)
- EMPRISE SOUTERRAINE DES STATIONS ONDERGRONDSE ONTEIGENING VAN DE STATIONS (Dekking / Couverture >= -1.5m)
- EMPRISE SOUTERRAINE DES STATIONS ONDERGRONDSE ONTEIGENING VAN DE STATIONS (Dekking / Couverture < 0m)
- EMPRISE SOUTERRAINE DES STATIONS ONDERGRONDSE ONTEIGENING VAN DE STATIONS (Opening / Ouverture)
- LIMITE D'INTERVENTION / GRENS INTERVENTIEZONE
- EMPRISE DE FOUILLES EN SURFACE / BOVENGRONDSE WERFSLEUVEN
- LIMITE COMMUNALE / GEMEENTEGRENS
- VOIES STIB - SNCB / MIVB - NMBS SPOREN

REMARQUES - OPMERKINGEN

SITUATION DU MOIS AOUT 2021 SUIVANT DEMANDE KLIM-CICC DE AOUT 2021
TOESTAND IN AUGUSTUS 2021 VOLGENS AANVRAAG KLIM-CICC VAN AUGUSTUS 2021

1) Toutes les indications des installations des impétrants reprises sur ce plan sont données suivant les renseignements obtenus auprès des différents concessionnaires.
Les tracés et cotes figurant sur le plan ne sont que des indications permettant de retrouver le parcours réel des installations.
Ces indications sont donc directionnelles et non absolues.

Alle aanduidingen van de rechtverkrijgenden op dit plan aangeven(gist zijn volgens de gegevens van de verschillende concessiehouders.
De inplantingen en afmetingen op aanwezig plan betekenen enkel maar indicaties voor het juiste traject van de installaties te vinden.
Deze indicaties zijn richtingwijzend en niet beperkend.

2) Les raccordements aux riverains ne sont pas indiqués sur ce plan.
De verbindingen met de aanwonenden zijn op dit plan niet aangeduid.

Maître d'ouvrage - Bouwheer

SDRB-MOBILITEIT EN VERVOER
SPF MOBILITÉ ET TRANSPORTS

Accord de Coopération du 15/09/1993, entre l'Etat fédéral et la Région de Bruxelles-Capitale
Samenwerkingsakkoord tussen de federale staat en het Brussels Hoofdstedelijk Gewest van 15/09/1993

Rue du Progrès 56 1210 Bruxelles
Vooruitgangstraat 56 1210 Brussel
02 277 31 11

www.mobilite-mobiliteit.be

beliris
POUR BRUXELLES
VOOR BRUSSEL

www.beliris.be

Dossier : 1.26.1

Extension du réseau de transports en commun de haute performance vers le nord de Bruxelles
Uitbreiding van het hoogperformant openbaar vervoersnetwerk naar het Noorden van Brussel

DEMANDE DE PERMIS D'URBANISME
TUNNEL - STATIONS - DEPOT
AANVRAAG VAN EEN STEDENBOUWKUNDIGE VERGUNNING
TUNNEL - STATIONS - DEPOT

Dressé par Opgemaakt door	Tijdelijke Handelsvennootschap Bureau Metro Noord Vooruitgangstraat 56 bte1 1035 Brussel	Vérifié par le chef de projet Nagekeken door de projectleider A. Van Campenhout
BMN	Société Momentanée Bureau Metro Nord Rue d'Arenberg 13 bte1 1000 Bruxelles T. +32 2 300 30 40 F. +32 2 300 30 49	Signature et date : voir "BMN_Liste des plans PU et PE 26_01_22" Hiër op bladzijde 4 van 05/01/2022 Handtekening en datum : zie "BMN_Liste des plans PU et PE 26_01_22" Hiër op bladzijde 4 van 05/01/2022
		Proposé par le fonctionnaire délégué Voorgesteld door de gemachtigde ambtenaar E. De Timmerman
Chargé de projet stations Projectleider stations A.(Lik.Ami.M.C).Van Campenhout	Directeur de projet Projectdirecteur H. E. Mahoraire	Signature et date : voir "BMN_Liste des plans PU et PE 26_01_22" Hiër op bladzijde 4 van 05/01/2022 Handtekening en datum : zie "BMN_Liste des plans PU et PE 26_01_22" Hiër op bladzijde 4 van 05/01/2022
		Approuvé par le Fonctionnaire-général Goedgekeurd door de Adviseur-generaal C. K. Brulois
		Signature et date : voir "BMN_Liste des plans PU et PE 26_01_22" Hiër op bladzijde 4 van 05/01/2022 Handtekening en datum : zie "BMN_Liste des plans PU et PE 26_01_22" Hiër op bladzijde 4 van 05/01/2022

C	26/01/2022	Procédure URB.env	TDD	26/01/2022	Procédure URB.env		TDD
REV.	DATE	DESCRIPTION	VISA	DATE	DESCRIPTION		VISA


DEPOT / STELPLAATS

TITRE / TITEL					
Situation projetée - EGOUTS 3/4 Ontworpen toestand - RIOLERINGEN 3/4		PHASE / FASE	N° PROJET / PROJECTNUMMER		ECH / SCH
			ING	266 860	1:200
DISCIPLINE		PHASE / FASE	DESSTR	N° PLAN	REV
AME	Tranche 5 - PU		TDD	DEP.AME.050	E

1:50 m²

I:\B027 NORD\STRUCTURAL\DESSIN\DEPOT\2021-10-15\BIN\DEP-AME-DIR-050.dwg - BIM-DEP-AME-DIR-050

BIM-DEP-AME-DIR-050 / E

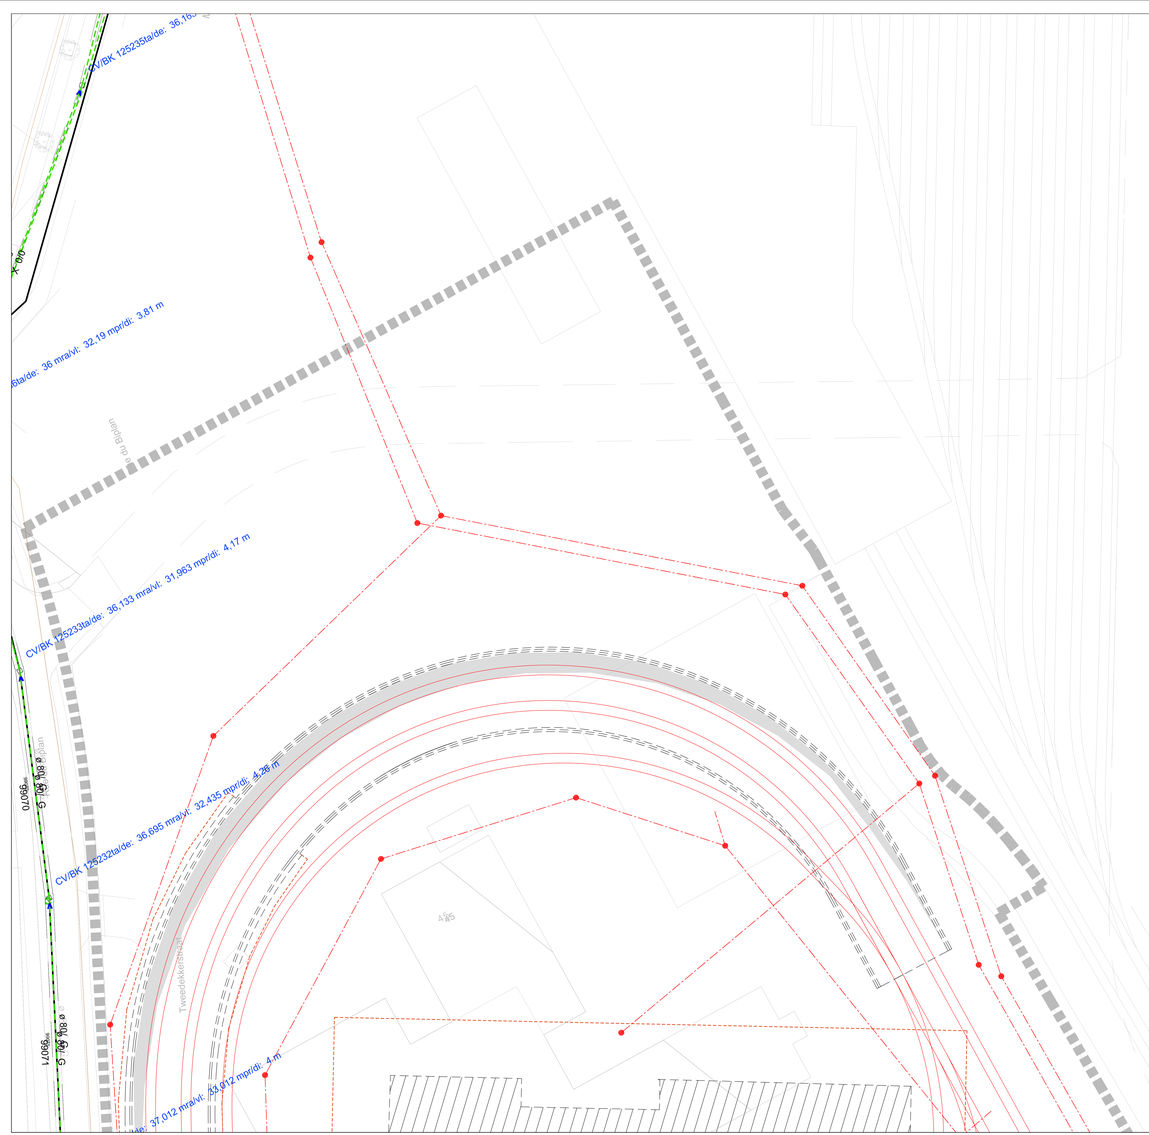

À L'ATTENTION DES EXECUTEURS DES TRAVAUX À PROXIMITÉ DES CONDUITES SOUTERRAINES DESSINEES SUR CE PLAN

Les conduites et câbles souterrains existants (dd 09/2015) sont renseignés à titre purement indicatif dans leurs positions (x, y), niveaux (z) et nombre présumés.
Certains impétrants seront déplacés avant le début des travaux.
Ce plan a une valeur indicative et n'exonère pas l'entreprise adjudicataire de prendre les dispositions obligatoires légales et/ou réglementaires afin de localiser les installations avant les travaux.
La présence des branchements domestiques n'est généralement pas dessinée par rapport aux conduites principales. Par conséquent, les renseignements fournis dans le présent plan ne peuvent en aucun cas dégager l'entrepreneur de sa responsabilité pour les accidents ou dommages qui pourraient survenir pendant ou à la suite des travaux qu'il effectue.

TER AANDACHT VAN DE UITVOERDERS VAN DE WERKEN IN DE NABIJHEID VAN DE OP ONDERHAVIG PLAN GETEKENDE ONDERGRONDSE LEIDINGEN

Bestaande ondergrondse leidingen en kabels (dd 09/2015) worden alleen ter informatie gegeven in hun veronderstelde posities (x, y), niveaus (z) en vermoedelijke aantallen.
Voorafgaandelijk aan de werken zullen sommige nutsleidingen verplaatst worden.
Dit plan is indicatief en ontslaat de aannemer aan wie de opdracht is gegund niet van de verplichting om vóór de uitvoering van de werkzaamheden de nodige wettelijke en/of regelgevende maatregelen te treffen om de installaties te lokaliseren.
De aanwezigheid van de aftakkingen voor huisaansluitingen zijn meestal niet aangetekend ten opzichte van de hoofdleidingen. Bijgevolg kunnen de aanduidingen door onderhavig plan verstrekt, de aannemer geenszins ontlasten van zijn gebeurlijke aansprakelijkheid voor ongevallen of beschadigingen die gedurende of ingevolge de door hem uitgevoerde werken zouden kunnen voorkomen.

LEGENDE

- NOUVEAUX EGOUTS - COLLECTEURS (largeur x hauteur) / NIEUWE RIOLERINGEN - COLLECTORS (b x h)
- EGOUTS EXISTANTS - COLLECTEURS (largeur x hauteur) / BESTAANDE RIOLERINGEN - COLLECTORS (b x h)
- CHAMBRE DE VISITE - NIVEAU RADIER / TOEZICHTKAMER - PEIL VLOERPLAAT
- NOUVEAUX TUYAUX / NIEUWE LEIDINGEN
- TUYAUX EXISTANTS A DEMOLIR / BESTAANDE LEIDINGEN OP TE BREKEN
- EMPRISE SOUTERRAINE DES STATIONS ONDERGRONDSE ONTEIGENING VAN DE STATIONS (Dallking / Couverture >= -1.5m)
- EMPRISE SOUTERRAINE DES STATIONS ONDERGRONDSE ONTEIGENING VAN DE STATIONS (Dallking / Couverture >= -1.5m)
- EMPRISE SOUTERRAINE DES STATIONS ONDERGRONDSE ONTEIGENING VAN DE STATIONS (Dallking / Couverture < 0m)
- EMPRISE SOUTERRAINE DES STATIONS ONDERGRONDSE ONTEIGENING VAN DE STATIONS (Opening / Ouverture)
- LIMITE D'INTERVENTION / GRENS INTERVENTIEZONE
- EMPRISE DE FOUILLES EN SURFACE / BOVENGRONDSE WERFSLEUVEN
- LIMITE COMMUNALE / GEMEENTEGRENS
- VOIES STIB - SNCB / MIVB - NMBS SPOREN

REMARQUES - OPMERKINGEN

SITUATION DU MOIS AOUT 2021 SUIVANT DEMANDE KLIM-CICC DE AOUT 2021
TOESTAND IN AUGUSTUS 2021 VOLGENS AANVRAAG KLIM-CICC VAN AUGUSTUS 2021

1) Toutes les indications des installations des impétrants reprises sur ce plan sont données suivant les renseignements obtenus auprès des différents concessionnaires.
Les tracés et cotes figurant sur le plan ne sont que des indications permettant de retrouver le parcours réel des installations.
Ces indications sont donc directionnelles et non absolues.

Alle aanduidingen van de rechtvervolgenden op dit plan aangeeft/gigt zijn volgens de gegevens van de verschillende concessiehouders.
De inplantingen en afmetingen op aanwezig plan betekenen enkel maar indicaties voor het juiste traject van de installaties te vinden.
Deze indicaties zijn richtingwijzend en niet beperkend.

2) Les raccordements aux riverains ne sont pas indiqués sur ce plan.
De verbindingen met de aanwonenden zijn op dit plan niet aangeduid.

Maître d'ouvrage - Bouwheer

SPF MOBILITÉ ET TRANSPORTS / FOD MOBILITEIT EN VERVOER

Accord de Coopération du 15/09/1993, entre l'Etat fédéral et la Région de Bruxelles-Capitale
Samenwerkingsakkoord tussen de federale staat en het Brussels Hoofdstedelijk Gewest van 15/09/1993

Rue du Progrès 56 1210 Bruxelles / Vooruitgangstraat 56 1210 Brussel
www.mobilit.fgov.be

Rue de Ligne 50 / Lijnstraat 50 1000 Bruxelles
www.beliris.be

Dossier : 1.26.1

Extension du réseau de transports en commun de haute performance vers le nord de Bruxelles
Uitbreiding van het hoogperformant openbaar vervoersnetwerk naar het Noorden van Brussel

DEMANDE DE PERMIS D'URBANISME
TUNNEL - STATIONS - DEPOT
AANVRAAG VAN EEN STEDENBOUWKUNDIGE VERGUNNING
TUNNEL - STATIONS - DEPOT

Dressé par / Opgemaakt door: BMN

Tijdelijke Handelsvennootschap / Bureau Mario Nuvoli
Rue d'Arenberg 13 bte1 / 1000 Bruxelles
Société Momentanée / Bureau Mario Nuvoli
Rue d'Arenberg 13 bte1 / 1000 Bruxelles
T. +32 2 360 30 40
F. +32 2 360 30 49

Chargé de projet stations / Projectleider stations: A.Lalu,Arch.M.C.Van Campenhout

Directeur de projet / Projectdirecteur: E. Matoroza

Vérifié par le chef de projet / Nagekeken door de projectleider: A. Lalu, Arch. M.C. Van Campenhout
Signature et date : Loi "BIM, Liste des plans PU et PE 26_01_22"
Wet du brefde le 26/01/2022
Handtekening en datum : Wet "BIM, Lijst des plans PU et PE 26_01_22"
Wet opgericht op 26/01/2022

Proposé par le fonctionnaire délégué / Voorgesteld door de gemachtigde ambtenaar: E. Matoroza
Signature et date : Loi "BIM, Liste des plans PU et PE 26_01_22"
Wet du brefde le 26/01/2022
Handtekening en datum : Wet "BIM, Lijst des plans PU et PE 26_01_22"
Wet opgericht op 26/01/2022

Approuvé par le Conseiller-général / Goedgekeurd door de Adviseur-generaal: C. K. Brotcke
Signature et date : Loi "BIM, Liste des plans PU et PE 26_01_22"
Wet du brefde le 26/01/2022
Handtekening en datum : Wet "BIM, Lijst des plans PU et PE 26_01_22"
Wet opgericht op 26/01/2022

Ind.	Date / Datum	Objet / Onderwerp	Dess. / Tek.	Vérif. / Nagekeken	Appr. / Goedgekeurd	Ech. / Schaal
E	26-01-2022	Permis d'urb.enf.	TDD	26-01-2022	Permis d'urb.enf.	1/200
D	22-12-2021	Permis d'urb.enf.	TDD	22-12-2021	Permis d'urb.enf.	1/200

DEPOT / STELPLAATS

SECTEUR / SECTOR	PHASE / FASE	DESSINÉ PAR / GETEKEND DOOR	N° PLAN / PLANNR	ECH. / SCH.
Situation projetée - EGOUTS 4/4 Ontworpen toestand - RIOLERINGEN 4/4		ING	266 860	1:200
SECTEUR / SECTOR: AME	PHASE / FASE: Tranche 5 - PU	DESSINÉ / GETEKEND: TDD	N° PLAN / PLANNR: DEP.AME.051	REV.: E

1:50 m²

I:\B227 NORD\STRUCTURAL\DESSIN\DEPOT\2021-10-15\BIM-DEP-AME-DWG-051.dwg - BIM-DEP-AME-DW-051

BIM-DEP-AME-DW-051 - E

À L'ATTENTION DES EXECUTEURS DES TRAVAUX À PROXIMITÉ DES CONDUITES SOUTERRAINES DESSINEES SUR CE PLAN

Les conduites et câbles souterrains existants (dd 09/2015) sont renseignés à titre purement indicatif dans leurs positions (x, y), niveaux (z) et nombre présumés.
Certains impétrants seront déplacés avant le début des travaux.
Ce plan a une valeur indicative et n'exonère pas l'entreprise adjudicataire de prendre les dispositions obligatoires légales et/ou réglementaires afin de localiser les installations avant les travaux.
La présence des branchements domestiques n'est généralement pas dessinée par rapport aux conduites principales. Par conséquent, les renseignements fournis dans le présent plan ne peuvent en aucun cas dégager l'entrepreneur de sa responsabilité pour les accidents ou dommages qui pourraient survenir pendant ou à la suite des travaux qu'il effectue.

TER AANDACHT VAN DE UITVOERDERS VAN DE WERKEN IN DE NABIJHEID VAN DE OP ONDERHAVIG PLAN GETEKende ONDERGRONDSE LEIDINGEN

Bestaande ondergrondse leidingen en kabels (dd 09/2015) worden alleen ter informatie gegeven in hun veronderstelde posities (x, y), niveaus (z) en vermoedelijke aantallen.
Voorafgaandelijk aan de werken zullen sommige nutsleidingen verplaatst worden.
Dit plan is indicatief en ontslaat de aannemer aan wie de opdracht is gegund niet van de verplichting om vóór de uitvoering van de werkzaamheden de nodige wettelijke en/of regelgevende maatregelen te treffen om de installaties te lokaliseren.
De aanwezigheid van de aftakkingen voor huisaansluitingen zijn meestal niet aangetekend ten opzichte van de hoofdleidingen. Bijgevolg kunnen de aanduidingen door onderhavig plan verstrekt, de aannemer geenszins ontlasten van zijn gebeurlijke aansprakelijkheid voor ongevallen of beschadigingen die gedurende of ingevolge de door hem uitgevoerde werken zouden kunnen voorkomen.

LEIDINGEN MIVB OP TE BREKEN
TUYAU STIB A DEMOLIR

LEGENDE

- SNCB - CANIVEAUX OU ENTERRES / NMBS - KOKERS OF ONDERGRONDS
- SNCB - FO SYNTIGO / NMBS - OV SYNTIGO
- STIB - CANIVEAUX OU ENTERRES / MIVB - KOKERS OF ONDERGRONDS
- EMPRISE SOUTERRAINE DES STATIONS ONDERGRONDSE ONTGEGENING VAN DE STATIONS (Dekking / Couverture <= -1,5m)
- EMPRISE SOUTERRAINE DES STATIONS ONDERGRONDSE ONTGEGENING VAN DE STATIONS (Dekking / Couverture >= -1,5m)
- EMPRISE SOUTERRAINE DES STATIONS ONDERGRONDSE ONTGEGENING VAN DE STATIONS (Dekking / Couverture = 0m)
- EMPRISE SOUTERRAINE DES STATIONS ONDERGRONDSE ONTGEGENING VAN DE STATIONS (Opening / Ouverture)
- LIMITE D'INTERVENTION / GRENS INTERVENTIEZONE
- EMPRISE DE FOUILLES EN SURFACE / BOVENGRONDSE WERFSLEUVEN
- LIMITE COMMUNALE / GEMEENTEGRENS
- VOIES STIB - SNCB / MIVB - NMBS SPOREN

REMARQUES - OPMERKINGEN

SITUATION DU MOIS AOUT 2021 SUIVANT DEMANDE KLIM-CICC DE AOUT 2021

TOESTAND IN AUGUSTUS 2021 VOLGENS AANVRAAG KLIM-CICC VAN AUGUSTUS 2021

1) Toutes les indications des installations des impétrants reprises sur ce plan sont données suivant les renseignements obtenus auprès des différents concessionnaires.
Les tracés et cotes figurant sur le plan ne sont que des indications permettant de retrouver le parcours réel des installations.
Ces indications sont donc directionnelles et non absolues.
Alle aanduidingen van de nutsnetwerkbeheerders op dit plan aangeeft/gidst zijn volgens de gegevens van de verschillende concessiehouders.
De inplantingen en afmetingen op aanwezig plan betekenen enkel maar indicaties voor het juiste traject van de installaties te vinden.
Deze indicaties zijn richtingsgevend en niet bepertend.

2) Les raccordements aux riverains ne sont pas indiqués sur ce plan.
De verbindingen met de aanwonenden zijn op dit plan niet aangeduid.

Maître d'ouvrage - Bouwheer

SPF MOBILITE ET TRANSPORTS / FOD MOBILITEIT EN VERVOER

Accord de Coopération du 15/09/1993, entre l'Etat fédéral et la Région de Bruxelles-Capitale
Samenwerkingsakkoord tussen de federale staat en het Brussels Hoofdstedelijk Gewest van 15/09/1993

Rue du Progrès 56 1210 Bruxelles
Vooruitgangstraat 56 1210 Brussel
www.mobilit.fgov.be

beliris POUR BRUXELLES VOOR BRUSSEL
www.beliris.be

Dossier : 1.26.1

Extension du réseau de transports en commun de haute performance vers le nord de Bruxelles
Uitbreiding van het hoogperformant openbaar vervoersnetwerk naar het Noorden van Brussel

DEMANDE DE PERMIS D'URBANISME
TUNNEL - STATIONS - DEPOT
AANVRAAG VAN EEN STEDENBOUWKUNDIGE VERGUNNING
TUNNEL - STATIONS - DEPOT

Dressé par / Opgemaakt door: BMN — Tijdelijke Handelsvennootschap / Tijdelijke Handelsvennootschap, Bureau Matrix Noord, Rue d'Arenberg 13 bte1 / Arenbergstraat 13 bus 1, 1000 Bruxelles / 1000 Brussel, Société Momentanée / Tijdelijke Handelsvennootschap, Rue d'Arenberg 13 bte1 / Arenbergstraat 13 bus 1, 1000 Bruxelles, T. +32 2 360 30 40, F. +32 2 360 30 46

Chargé de projet stations / Projectleider stations: A.LALAOUI M.C.Van Camperhout

Directeur de projet / Projectdirecteur: H. E. Naessens

Vérifié par le chef de projet / Nagekeken door de projectleider: M.C.Van Camperhout
Signature et date : Le "BMN, Liste des plans PU et PE 26_01_22" fait foi (cf.texte) le 26/01/2022 / Handtekening en datum : De "BMN, Liste des plans PU et PE 26_01_22" is van toepassing (zie tekst) vanaf 26/01/2022

Proposé par le fonctionnaire délégué / Voorgesteld door de gemachtigde ambtenaar: E. Tonnoeyr
Signature et date : Le "BMN, Liste des plans PU et PE 26_01_22" fait foi (cf.texte) le 26/01/2022 / Handtekening en datum : De "BMN, Liste des plans PU et PE 26_01_22" is van toepassing (zie tekst) vanaf 26/01/2022


Approuvé par le Conseiller-général / Goedgekeurd door de Adviseur-generaal: K. A. Brulois
Signature et date : Le "BMN, Liste des plans PU et PE 26_01_22" fait foi (cf.texte) le 26/01/2022 / Handtekening en datum : De "BMN, Liste des plans PU et PE 26_01_22" is van toepassing (zie tekst) vanaf 26/01/2022

À L'ATTENTION DES EXECUTEURS DES TRAVAUX À PROXIMITÉ DES CONDUITES SOUTERRAINES DESSINEES SUR CE PLAN

Les conduites et câbles souterrains existants (dd 09/2015) sont renseignés à titre purement indicatif dans leurs positions (x, y), niveaux (z) et nombre présumés.
Certains impétrants seront déplacés avant le début des travaux.
Ce plan a une valeur indicative et n'exonère pas l'entreprise adjudicataire de prendre les dispositions obligatoires légales et/ou réglementaires afin de localiser les installations avant les travaux.
La présence des branchements domestiques n'est généralement pas dessinée par rapport aux conduites principales. Par conséquent, les renseignements fournis dans le présent plan ne peuvent en aucun cas dégager l'entrepreneur de sa responsabilité pour les accidents ou dommages qui pourraient survenir pendant ou à la suite des travaux qu'il effectue.

TER AANDACHT VAN DE UITVOERDERS VAN DE WERKEN IN DE NABIJHEID VAN DE OP ONDERHAVIG PLAN GETEKende ONDERGRONDSE LEIDINGEN

Bestaande ondergrondse leidingen en kabels (dd 09/2015) worden alleen ter informatie gegeven in hun veronderstelde posities (x, y), niveaus (z) en vermoedelijke aantallen.
Voorafgaandelijk aan de werken zullen sommige nutsleidingen verplaatst worden.
Dit plan is indicatief en ontslaat de aannemer aan wie de opdracht is gegund niet van de verplichting om vóór de uitvoering van de werkzaamheden de nodige wettelijke en/of regelgevende maatregelen te treffen om de installaties te lokaliseren.
De aanwezigheid van de aftakkingen voor huisaansluitingen zijn meestal niet aangetekend ten opzichte van de hoofdleidingen. Bijgevolg kunnen de aanduidingen door onderhavig plan verstrekt, de aannemer geenszins ontlasten van zijn gebeurlijke aansprakelijkheid voor ongevallen of beschadigingen die gedurende of ingevolge de door hem uitgevoerde werken zouden kunnen voorkomen.

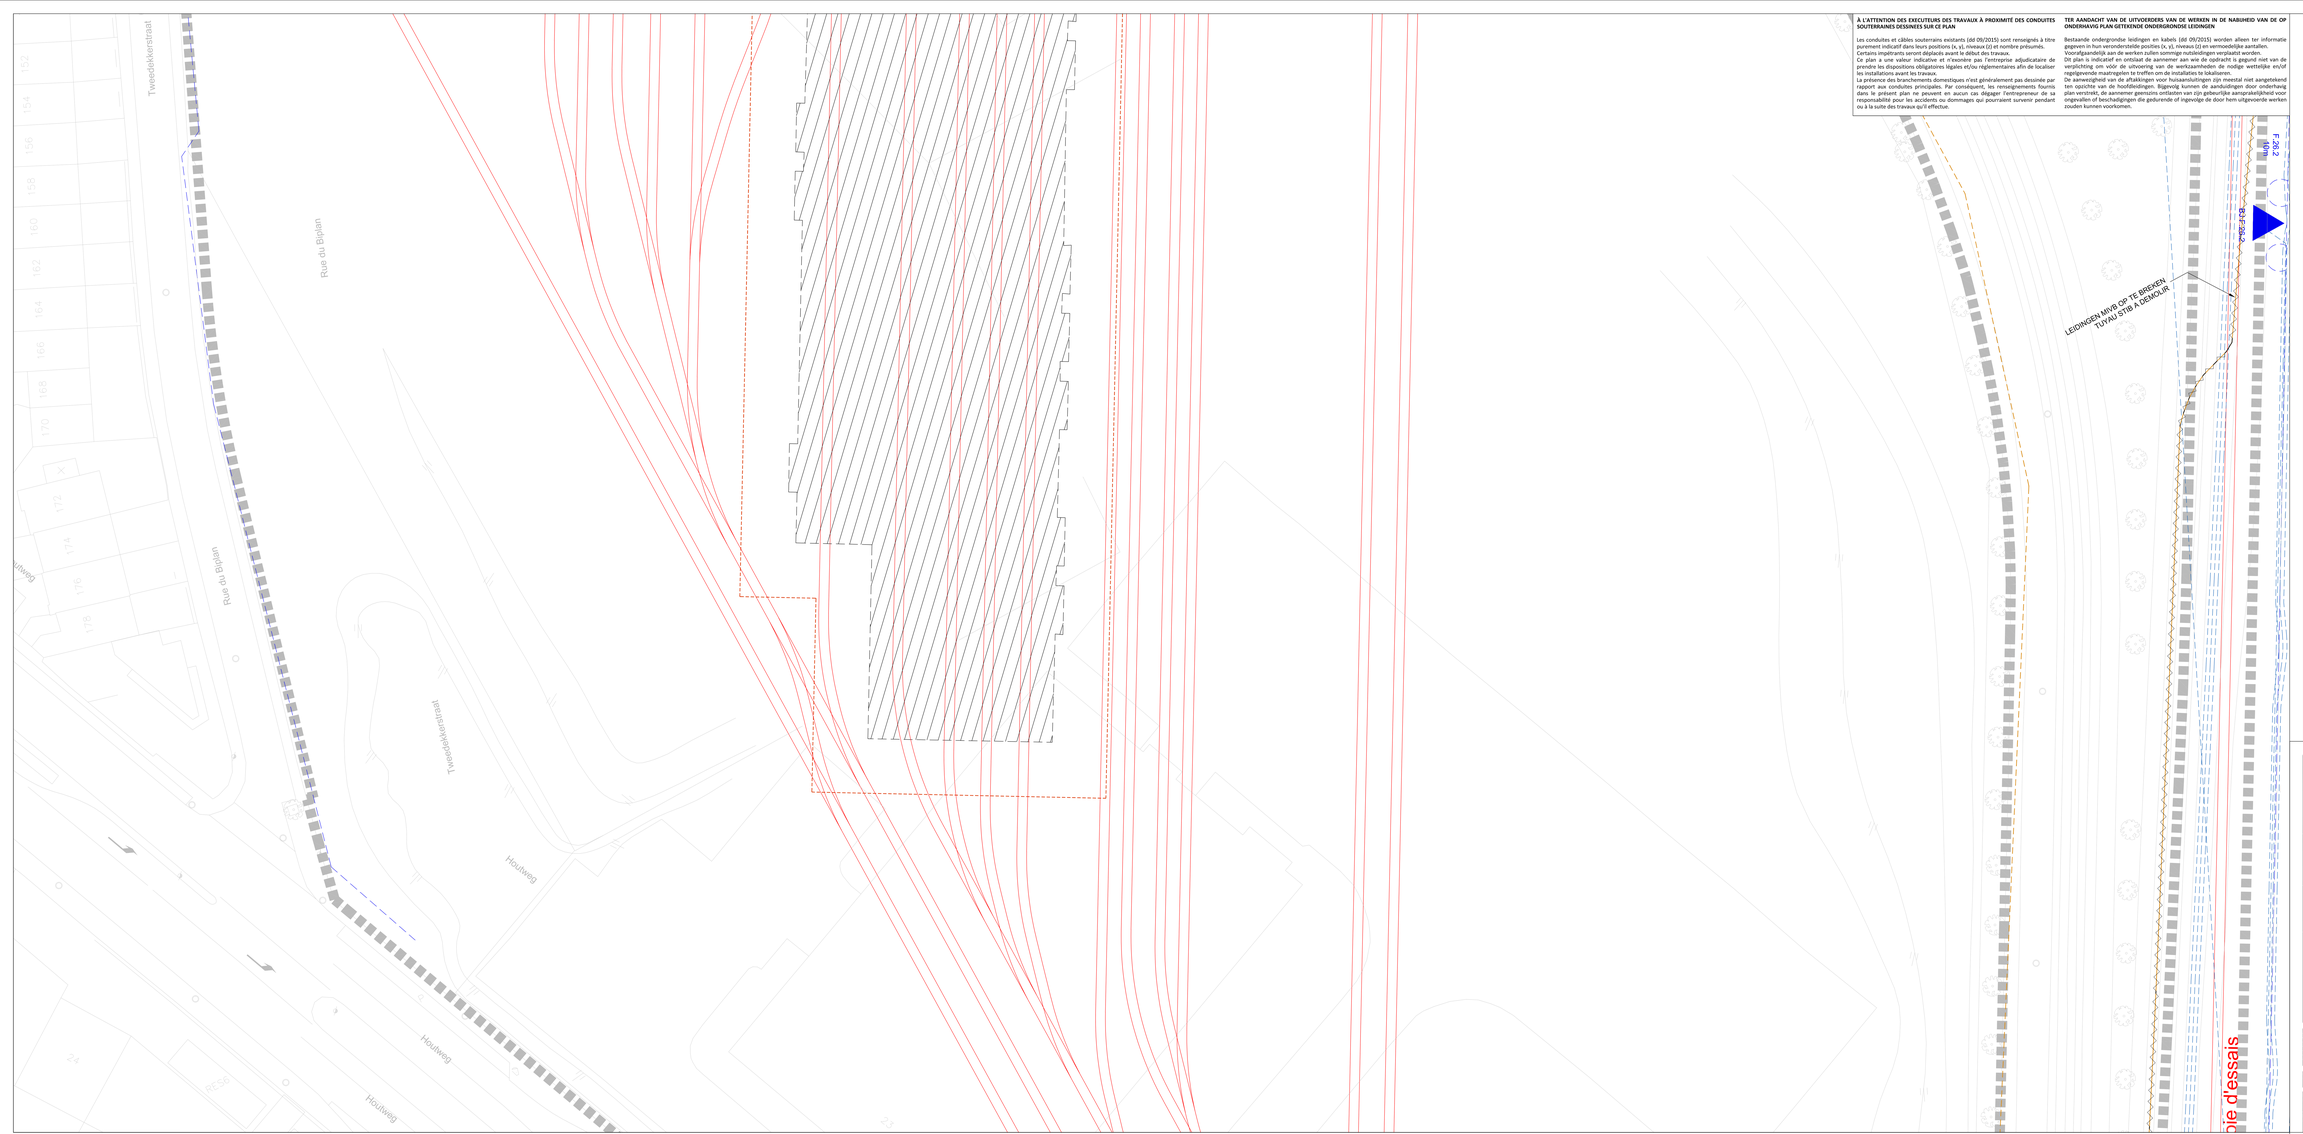

LEGENDE

- SNCB - CANIVEAUX OU ENTERRES / NMBS - KOKERS OF ONDERGRONDS
- SNCB - FO SYNTIGO / NMBS - OV SYNTIGO
- STIB - CANIVEAUX OU ENTERRES / MIVB - KOKERS OF ONDERGRONDS
- EMPRISE SOUTERRAINE DES STATIONS ONDERGRONDSE ONTGEGENING VAN DE STATIONS (Dekking / Couverture <= -1,5m)
- EMPRISE SOUTERRAINE DES STATIONS ONDERGRONDSE ONTGEGENING VAN DE STATIONS (Dekking / Couverture >= -1,5m)
- EMPRISE SOUTERRAINE DES STATIONS ONDERGRONDSE ONTGEGENING VAN DE STATIONS (Dekking / Couverture = 0m)
- EMPRISE SOUTERRAINE DES STATIONS ONDERGRONDSE ONTGEGENING VAN DE STATIONS (Opening / Ouverture)
- LIMITE D'INTERVENTION GRENS INTERVENTIEZONE
- EMPRISE DE FOUILLES EN SURFACE BOVENGRONDSE WERFSLEUVEN
- LIMITE COMMUNALE GEMEENTEGRENS
- VOIES STIB - SNCB / MIVB - NMBS SPOREN

REMARQUES - OPMERKINGEN

SITUATION DU MOIS AOUT 2021 SUIVANT DEMANDE KLIM-CICC DE AOUT 2021

TOESTAND IN AUGUSTUS 2021 VOLGENS AANVRAAG KLIM-CICC VAN AUGUSTUS 2021

1) Toutes les indications des installations des impétrants reprises sur ce plan sont données suivant les renseignements obtenus auprès des différents concessionnaires.
Les tracés et cotes figurant sur le plan ne sont que des indications permettant de retrouver le parcours réel des installations.
Ces indications sont donc directionnelles et non absolues.
Alle aanduidingen van de nutsnetwerkgangen op dit plan aangevuld/gist zijn volgens de gegevens van de verschillende concessiehouders.
De inplantingen en afmetingen op aanwezig plan beteknen enkel maar indicaties voor het juiste traject van de installaties te vinden.
Deze indicaties zijn richtingwijzend en niet bepertend.

2) Les raccordements aux riverains ne sont pas indiqués sur ce plan.
De verbindingen met de aanwonenden zijn op dit plan niet aangeduid.

Maître d'ouvrage - Bouwheer

SPF MOBILITÉ ET TRANSPORTS / FOD MOBILITEIT EN VERVOER

Accord de Coopération du 15/09/1993, entre l'Etat fédéral et la Région de Bruxelles-Capitale
Samenwerkingsakkoord tussen de federale staat en het Brussels Hoofdstedelijk Gewest van 15/09/1993

Rue du Progrès 56 - 1210 Bruxelles
Vooruitgangstraat 56 - 1210 Brussel
T +32 2 277 31 11

www.mobilit.fgov.be — www.beliris.be

Dossier I. 26.1

Extension du réseau de transports en commun de haute performance vers le nord de Bruxelles
Uitbreiding van het hoogperformant openbaar vervoersnetwerk naar het Noorden van Brussel

DEMANDE DE PERMIS D'URBANISME
TUNNEL - STATIONS - DEPOT
AANVRAAG VAN EEN STEDENBOUWKUNDIGE VERGUNNING
TUNNEL - STATIONS - DEPOT

Dressé par / Opgemaakt door:
BMN
Tableau Handelsvennootschap
Bureau Mons Noord
Rue d'Hanktenberg 13 bte1
1000 Brussel
Société Momentanée
Bureau Mons Noord
Rue d'Hanktenberg 13 bte1
1000 Bruxelles
T +32 2 360 30 40
F +32 2 360 30 49

Vérifié par le chef de projet
Nagekeken door de projectleider
Le / De 15/11/2021
Signature et date : Luc TEMS, Liste des plans PU et PE 26_01_22*
Hills ta bruikte le 29/01/2022
Handtekening en datum : Luc TEMS, Lijst des plans PU et PE 26_01_22*
Liste supprimée ou datum inconnu

Chargé de projet stations
Projectleider stations
A.ULAJ/A.M.D.Van Camperhout

Visé par le Directeur de projet
Nagekeken door de projectdirecteur
Le / De
Directeur de projet
Projectdirecteur
E. E. Nalonzola

Approuvé par le Conseiller-général
Goedgekeurd door de Adviseur-generaal
C. K. Brokes
Signature et date : Luc TEMS, Liste des plans PU et PE 26_01_22*
Hills ta bruikte le 29/01/2022
Handtekening en datum : Luc TEMS, Lijst des plans PU et PE 26_01_22*
Liste supprimée ou datum inconnu

C	29.01.2022	Procès-Verbal	TEMS	29.01.2022	Procès-Verbal	TEMS
B01	24.09.	2nd draft Permit	MTS	24.09.	2de ontwerp Permit	MTS


DEPOT / STELPLAATS

TITRE / TITEL		N°	N° PROJET / PROJECTNUMMER	ECH / SCH
Situation projetée - STIB / SNCB 2/4 Ontworpen toestand - MIVB / NMBS 2/4		ING	266 860	1:200
DISCIPLINE	PHASE / FASE	DESSTR	N° PLAN	REV
AME	Tranche 5 - PU	TDO	DEP.AME.053	E

1:50 m²

I:\B27 NORD\STRUCTURAL\DESSIN\DEPOT\2021-10-15\BIM\DEP-AME-DW-053.dwg - BIM-DEP-AME-DW-053

BIM-DEP-AME-DW-053 - E

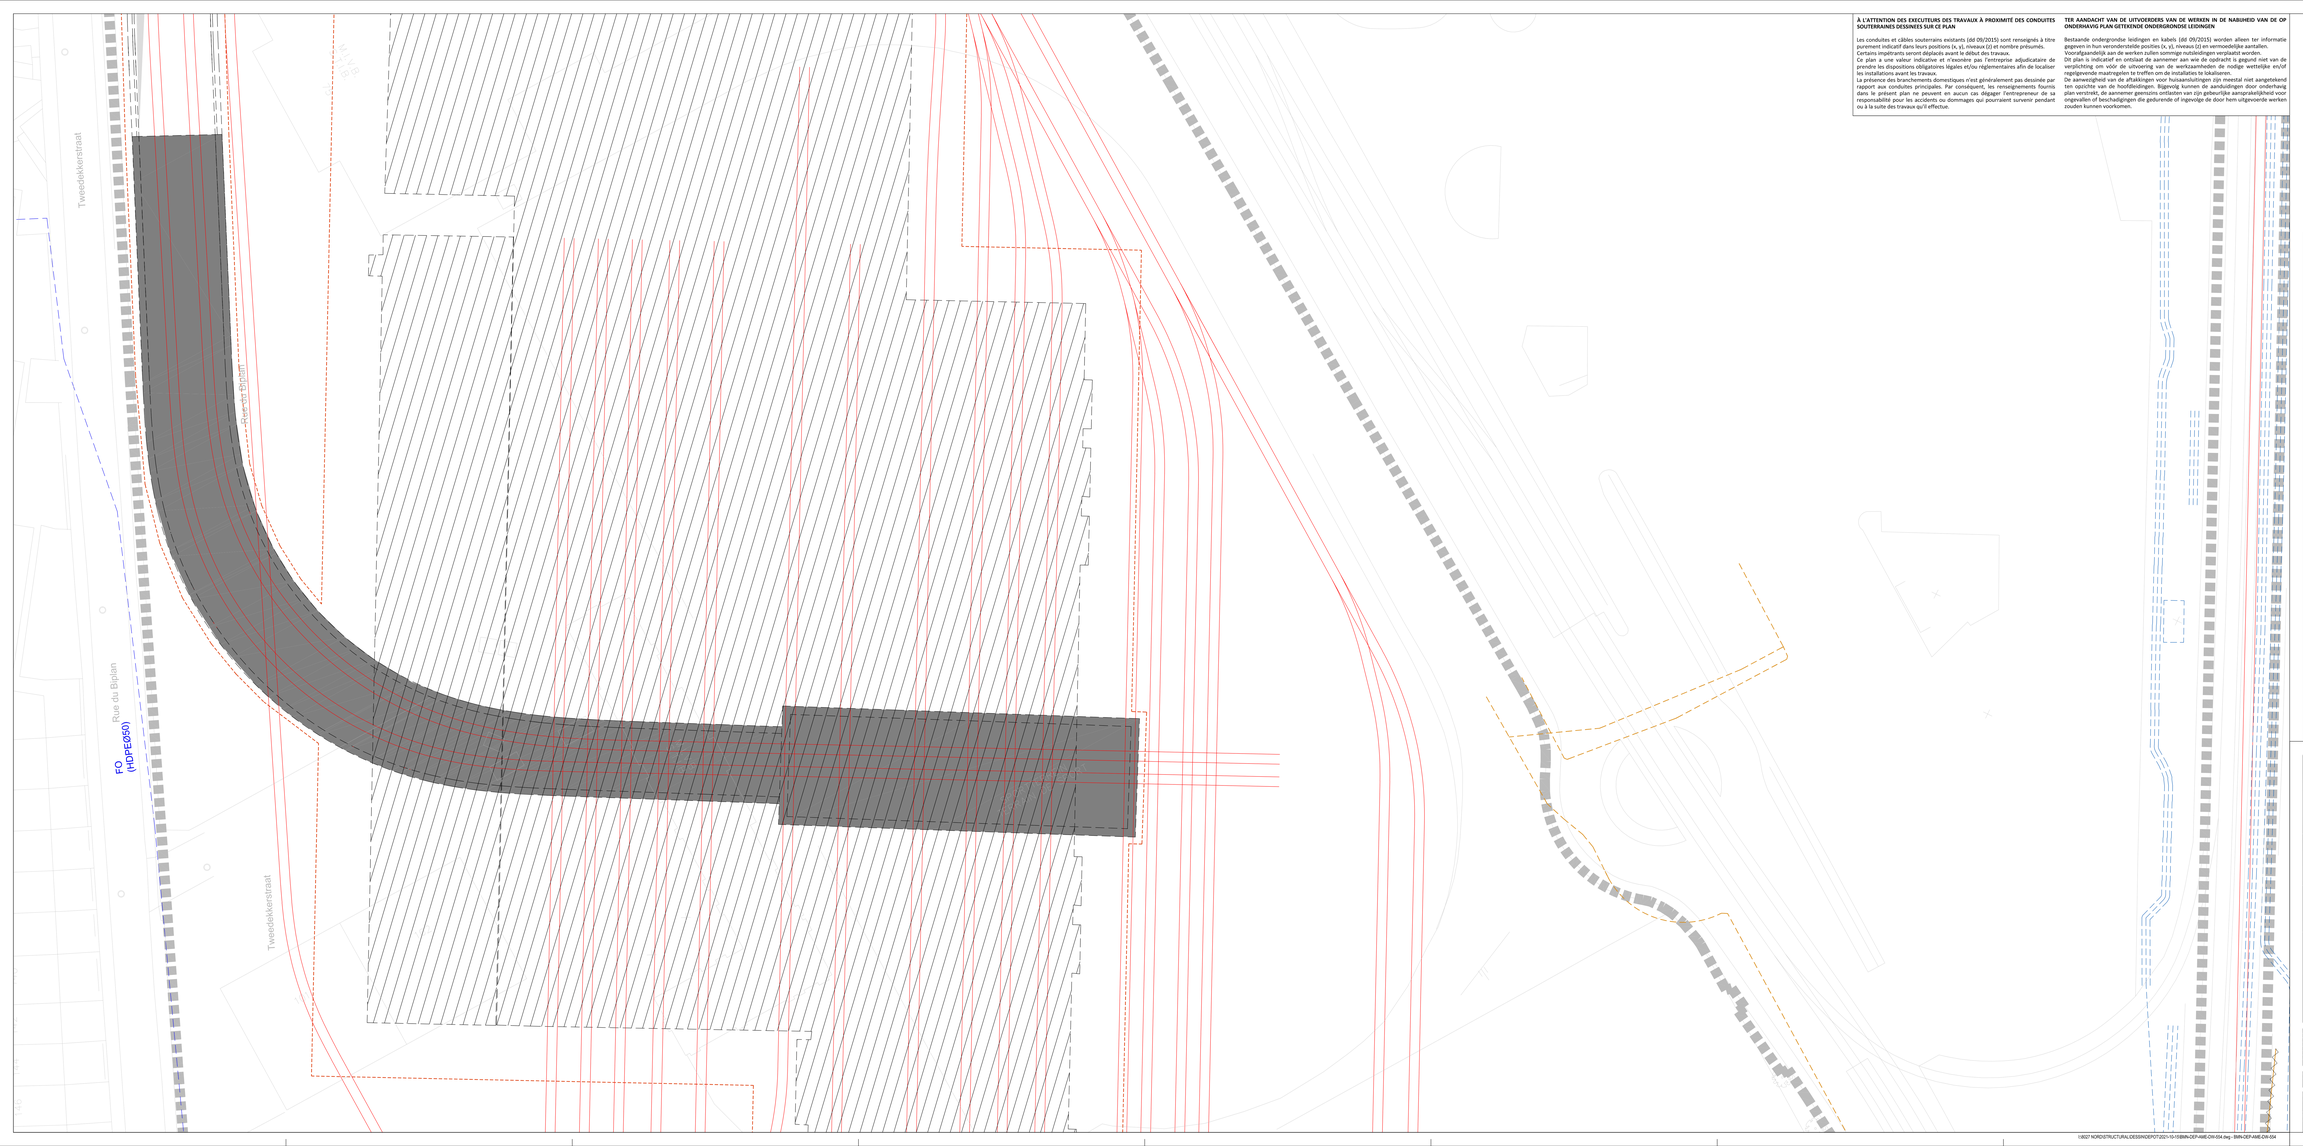

À L'ATTENTION DES EXECUTEURS DES TRAVAUX À PROXIMITÉ DES CONDUITES SOUTERRAINES DESSINEES SUR CE PLAN

Les conduites et câbles souterrains existants (dd 09/2015) sont renseignés à titre purement indicatif dans leurs positions (x, y), niveaux (z) et nombre présumés.
Certains impétrants seront déplacés avant le début des travaux.
Ce plan a une valeur indicative et n'exonère pas l'entreprise adjudicataire de prendre les dispositions obligatoires légales et/ou réglementaires afin de localiser les installations avant les travaux.
La présence des branchements domestiques n'est généralement pas dessinée par rapport aux conduites principales. Par conséquent, les renseignements fournis dans le présent plan ne peuvent en aucun cas dégager l'entrepreneur de sa responsabilité pour les accidents ou dommages qui pourraient survenir pendant ou à la suite des travaux qu'il effectue.

TER AANDACHT VAN DE UITVOERDERS VAN DE WERKEN IN DE NABIJHEID VAN DE OP ONDERHAVIG PLAN GETEKENDE ONDERGRONDSE LEIDINGEN

Bestaande ondergrondse leidingen en kabels (dd 09/2015) worden alleen ter informatie gegeven in hun veronderstelde posities (x, y), niveaus (z) en vermoedelijke aantallen.
Voorafgaandelijk aan de werken zullen sommige nutsleidingen verplaatst worden.
Dit plan is indicatief en ontslaat de aannemer aan wie de opdracht is gegund niet van de verplichting om vóór de uitvoering van de werkzaamheden de nodige wettelijke en/of regelgevende maatregelen te treffen om de installaties te lokaliseren.
De aanwezigheid van de aftakkingen voor huisaansluitingen zijn meestal niet aangetekend ten opzichte van de hoofdleidingen. Bijgevolg kunnen de aanduidingen door onderhavig plan verstrekt, de aannemer geenszins ontlasten van zijn gebeurlijke aansprakelijkheid voor ongevallen of beschadigingen die gedurende of ingevolge de door hem uitgevoerde werken zouden kunnen voorkomen.

LEGENDE

- SNCB - CANIVEAUX OU ENTERRES / NMBS - KOKERS OF ONDERGRONDS
- SNCB - FO SYNTIGO / NMBS - OV SYNTIGO
- STIB - CANIVEAUX OU ENTERRES / MIVB - KOKERS OF ONDERGRONDS
- EMPRISE SOUTERRAINE DES STATIONS ONDERGRONDSE ONTGEGENING VAN DE STATIONS (Dekking / Couverture <= -1,5m)
- EMPRISE SOUTERRAINE DES STATIONS ONDERGRONDSE ONTGEGENING VAN DE STATIONS (Dekking / Couverture >= -1,5m)
- EMPRISE SOUTERRAINE DES STATIONS ONDERGRONDSE ONTGEGENING VAN DE STATIONS (Dekking / Couverture = 0m)
- EMPRISE SOUTERRAINE DES STATIONS ONDERGRONDSE ONTGEGENING VAN DE STATIONS (Opening / Ouverture)
- LIMITE D'INTERVENTION GRENS INTERVENTIEZONE
- EMPRISE DE FOUILLES EN SURFACE BOVENGRONDSE WERFSLEUVEN
- LIMITE COMMUNALE GEMEENTEGRENS
- VOIES STIB - SNCB MIVB - NMBS SPOREN

REMARQUES - OPMERKINGEN

SITUATION DU MOIS AOUT 2021 SUIVANT DEMANDE KLIM-CICC DE AOUT 2021

TOESTAND IN AUGUSTUS 2021 VOLGENS AANVRAAG KLIM-CICC VAN AUGUSTUS 2021

1) Toutes les indications des installations des impétrants reprises sur ce plan sont données suivant les renseignements obtenus auprès des différents concessionnaires.
Les tracés et cotes figurant sur le plan ne sont que des indications permettant de retrouver le parcours réel des installations.
Ces indications sont donc directionnelles et non absolues.
Alle aanduidingen van de nochtwerkgienden op dit plan aangewijzigd zijn volgens de gegevens van de verschillende concessiehouders.
De inplantingen en afmetingen op aanwezig plan betekenen enkel maar indicaties voor het juiste traject van de installaties te vinden.
Deze indicaties zijn richtingsbjkend en niet bepertend.

2) Les raccordements aux riverains ne sont pas indiqués sur ce plan.
De verbindingen met de aanwonenden zijn op dit plan niet aangeduid.

Maître d'ouvrage - Bouwheer

SPF MOBILITÉ ET TRANSPORTS / FOD MOBILITEIT EN VERVOER

Accord de Coopération du 15/09/1993, entre l'Etat fédéral et la Région de Bruxelles-Capitale
Samenwerkingsakkoord tussen de federale staat en het Brussels Hoofdstedelijk Gewest van 15/09/1993

Rue du Progrès 56 1210 Bruxelles / Vooruitgangstraat 56 1210 Brussel
tél. 02/277.31.11

www.mobilit.fgov.be — www.beliris.be

Dossier : 1.26.1

Extension du réseau de transports en commun de haute performance vers le nord de Bruxelles
Uitbreiding van het hoogperformant openbaar vervoersnetwerk naar het Noorden van Brussel

DEMANDE DE PERMIS D'URBANISME
TUNNEL - STATIONS - DEPOT
AANVRAAG VAN EEN STEDENBOUWKUNDIGE VERGUNNING
TUNNEL - STATIONS - DEPOT

Dressé par / Opgemaakt door
BMN
Tahiébo Handsbrenoumichael
Bureau Mario Noord
Rue d'Arenberg 13 bte1
1000 Bruxelles
T. +32 2 360 30 40
F. +32 2 360 30 49
Société Mémorandaise
Bureau Mario Noord
Rue d'Arenberg 13 bte1
1000 Bruxelles
T. +32 2 360 30 40
F. +32 2 360 30 49

Vérifié par le chef de projet / Nagekeken door de projectleider
Ir. A.Lalu / Ing. A.Lalu
Signature et date : voir "BIMS_Liste des plans PU et PE 26_01_22"
Nâle op briefde in 26/01/2022
Handtekening en datum : zie "BIMS_Liste des plans PU et PE 26_01_22"
code supprimé au 26/01/2022

Proposé par le fonctionnaire délégué / Voorgesteld door de gemachtigde ambtenaire
Ir. B.Tommerman
Signature et date : voir "BIMS_Liste des plans PU et PE 26_01_22"
Nâle op briefde in 26/01/2022
Handtekening en datum : zie "BIMS_Liste des plans PU et PE 26_01_22"
code supprimé au 26/01/2022

Approuvé par le Conseiller-général / Goedgekeurd door de Adviseur-generaal
C. K. Brulois
Signature et date : voir "BIMS_Liste des plans PU et PE 26_01_22"
Nâle op briefde in 26/01/2022
Handtekening en datum : zie "BIMS_Liste des plans PU et PE 26_01_22"
code supprimé au 26/01/2022

Chargé de projet stations / Projectleider stations
A.LALAOUI-M.D.Van Camperhout

Directeur de projet / Projectdirecteur
F. E. Materoire

0	26/01/2022	Pu/dpu / dbl.ant	TDD	26/01/2022	Pu/dpu / dbl.ant	TDD
Rév.	Date	Description	Vérif.	Date	Description	Vérif.


DEPOT / STELPLAATS

Situation projetée - STIB / SNCB 3/4 Ontworpen toestand - MIVB / NMBS 3/4	DISCIPLINE	ING	N° DOSSIER / DOSSIERNUMMER 266 860	ECH / SCH 1:200
PHASE / FASE AME	Tranche 5 - PU	DESSTR TDD	N° PLAN DEP.AME.054	REV E

1:50 m²

I:\B2ZT NORD\STRUCTURAL\DESIGN\DEPOT\2021-10-15\BIM\DEP-AME-DWG\DEP-AME-DH-054.dwg - BIM-DEP-AME-DH-054

BIM-DEP-AME-DH-054 - E

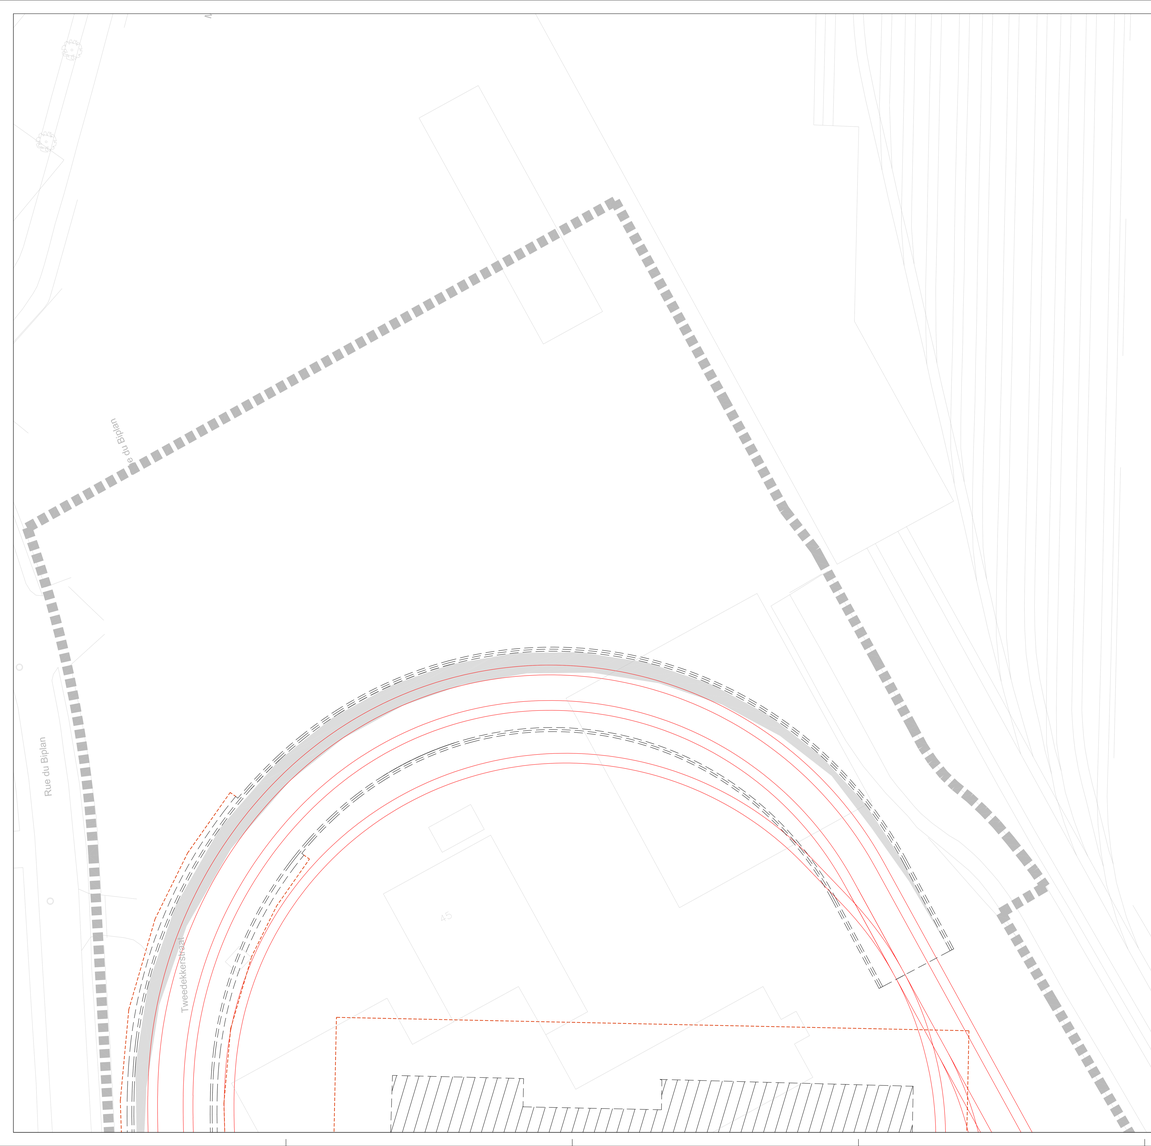

À L'ATTENTION DES EXECUTEURS DES TRAVAUX À PROXIMITÉ DES CONDUITES SOUTERRAINES DESSINEES SUR CE PLAN

Les conduites et câbles souterrains existants (dd 09/2015) sont renseignés à titre purement indicatif dans leurs positions (x, y), niveaux (z) et nombre présumés.
Certains impétrants seront déplacés avant le début des travaux.
Ce plan a une valeur indicative et n'exonère pas l'entreprise adjudicataire de prendre les dispositions obligatoires légales et/ou réglementaires afin de localiser les installations avant les travaux.
La présence des branchements domestiques n'est généralement pas dessinée par rapport aux conduites principales. Par conséquent, les renseignements fournis dans le présent plan ne peuvent en aucun cas dégager l'entrepreneur de sa responsabilité pour les accidents ou dommages qui pourraient survenir pendant ou à la suite des travaux qu'il effectue.

TER AANDACHT VAN DE UITVOERDERS VAN DE WERKEN IN DE NABIJHEID VAN DE OP ONDERHAVIG PLAN GETEKENDE ONDERGRONDSE LEIDINGEN

Bestaande ondergrondse leidingen en kabels (dd 09/2015) worden alleen ter informatie gegeven in hun veronderstelde posities (x, y), niveaus (z) en vermoedelijke aantallen.
Voorafgaandelijk aan de werken zullen sommige nutsleidingen verplaatst worden.
Dit plan is indicatief en ontslaat de aannemer aan wie de opdracht is gegund niet van de verplichting om vóór de uitvoering van de werkzaamheden de nodige wettelijke en/of regelgevende maatregelen te treffen om de installaties te lokaliseren.
De aanwezigheid van de aftakkingen voor huisaansluitingen zijn meestal niet aangetekend ten opzichte van de hoofdleidingen. Bijgevolg kunnen de aanduidingen door onderhavig plan verstrekt, de aannemer geenszins ontlasten van zijn gebeurlijke aansprakelijkheid voor ongevallen of beschadigingen die gedurende of ingevolge de door hem uitgevoerde werken zouden kunnen voorkomen.

LEGENDE

- SNCB - CANIVEAUX OU ENTERRES / NMBS – KOKERS OF ONDERGRONDS
- SNCB - FO SYNTIGO / NMBS – OV SYNTIGO
- STIB - CANIVEAUX OU ENTERRES / MIVB - KOKERS OF ONDERGRONDS
- EMPRISE SOUTERRAINE DES STATIONS ONDERGRONDSE ONTEGENING VAN DE STATIONS (Dekking / Couverture <= -1,5m)
- EMPRISE SOUTERRAINE DES STATIONS ONDERGRONDSE ONTEGENING VAN DE STATIONS (Dekking / Couverture >= -1,5m)
- EMPRISE SOUTERRAINE DES STATIONS ONDERGRONDSE ONTEGENING VAN DE STATIONS (Dekking / Couverture = 0m)
- EMPRISE SOUTERRAINE DES STATIONS ONDERGRONDSE ONTEGENING VAN DE STATIONS (Opening / Ouverture)
- LIMITE D'INTERVENTION / GRENS INTERVENTIEZONE
- EMPRISE DE FOUILLES EN SURFACE / BOVENGRONDSE WERFSLEUVEN
- LIMITE COMMUNALE / GEMEENTEGRENS
- VOIES STIB - SNCB / MIVB - NMBS SPOREN

REMARQUES - OPMERKINGEN

SITUATION DU MOIS AOUT 2021 SUIVANT DEMANDE KLIM-CICC DE AOUT 2021

TOESTAND IN AUGUSTUS 2021 VOLGENS AANVRAAG KLIM-CICC VAN AUGUSTUS 2021

1) Toutes les indications des installations des impétrants reprises sur ce plan sont données suivant les renseignements obtenus auprès des différents concessionnaires.
Les tracés et cotes figurant sur le plan ne sont que des indications permettant de retrouver le parcours réel des installations.
Ces indications sont donc directionnelles et non absolues.
Alle aanduidingen van de nutsnetwerkgronden op dit plan aangewijzigd zijn volgens de gegevens van de verschillende concessiehouders.
De inplantingen en afmetingen op aanwezig plan betekenen enkel maar indicaties voor het juiste traject van de installaties te vinden.
Deze indicaties zijn richtingwijzend en niet bepertrend.

2) Les raccordements aux riverains ne sont pas indiqués sur ce plan.
De verbindingen met de aanwonenden zijn op dit plan niet aangeduid.

Maître d'ouvrage - Bouwheer

SPF MOBILITÉ ET TRANSPORTS / FOD MOBILITEIT EN VERVOER

Accord de Coopération du 15/09/1993, entre l'Etat fédéral et la Région de Bruxelles-Capitale
Samenwerkingsakkoord tussen de federale staat en het Brussels Hoofdstedelijk Gewest van 15/09/1993

Rue du Progrès 56 1210 Bruxelles / Vooruitgangstraat 56 1210 Brussel
www.mobilit.fgov.be

béliris POUR BRUXELLES / VOOR BRUSSEL
www.beliris.be

Dossier : 1.26.1

Extension du réseau de transports en commun de haute performance vers le nord de Bruxelles
Uitbreiding van het hoogperformant openbaar vervoersnetwerk naar het Noorden van Brussel

DEMANDE DE PERMIS D'URBANISME
TUNNEL - STATIONS - DEPOT
AANVRAAG VAN EEN STEDENBOUWKUNDIGE VERGUNNING
TUNNEL - STATIONS - DEPOT

Dressé par / Opgemaakt door	Tijdelijke Handelsvennootschap / Bureau Matrix Nord Tijdelijke Handelsvennootschap / Bureau Matrix Noord Rue d'Arlenberg 13 bte 1 1000 Bruxelles T. +32 2 360 30 40 F. +32 2 360 30 49	Vérifié par le chef de projet / Nagekeken door de projectleider Signature et date : Loi "BWM, Liste des plans PU et PE 26_01_22" Hâle la boîte le 26/01/2022 Handtekening en datum : Wet "BWM, Lijste des plans PU en PE 26_01_22" Hale de doos op 26/01/2022
Chargé de projet stations / Projectleider stations A.LALAUW-M.C.Van Campenhout	Directeur de projet / Projectdirecteur E. Matoriste	Proposé par le fonctionnaire délégué / Voorgesteld door de gemachtigde ambtenaar Signature et date : Loi "BWM, Liste des plans PU et PE 26_01_22" Hâle la boîte le 26/01/2022 Handtekening en datum : Wet "BWM, Lijste des plans PU en PE 26_01_22" Hale de doos op 26/01/2022
		Approuvé par le Conseiller-général / Goedgekeurd door de Adviseur-generaal C. K. Brutsis Signature et date : Loi "BWM, Liste des plans PU et PE 26_01_22" Hâle la boîte le 26/01/2022 Handtekening en datum : Wet "BWM, Lijste des plans PU en PE 26_01_22" Hale de doos op 26/01/2022

E	26.01.2022	Pu dossier MB update	TDO	ING	26.01.2022	Pu dossier diagram	TDO
REV.	DATE	DESCRIPTION	DES.	CHK.	DATE	DESCRIPTION	DES.


DEPOT / STELPLAATS

TITLE / TITEL		PRT	N° PROJET / PROJECTNUMMER	EDH / SCH
Situation projetée - STIB / SNCB 4/4 Ontworpen toestand - MIVB / NMBS 4/4		ING	266 860	1:200
DISCIPLINE	PHASE / FASE	DES/TEK	N° PLAN	REV
AME	Tranche 5 - PU	TDO	DEP.AME.055	E

1:50 m²

17\Extn+l2\ptef\ing\DATA PROJETS\6627 NORD\STRUCTURAL\DESSIN\DEPOT\2021-12-14\impl\astrant\BWN-DEP-AME-DIN-055.dwg - BWN-DEP-AME-DIN-055

BWN-DEP-AME-DIN-055 - E

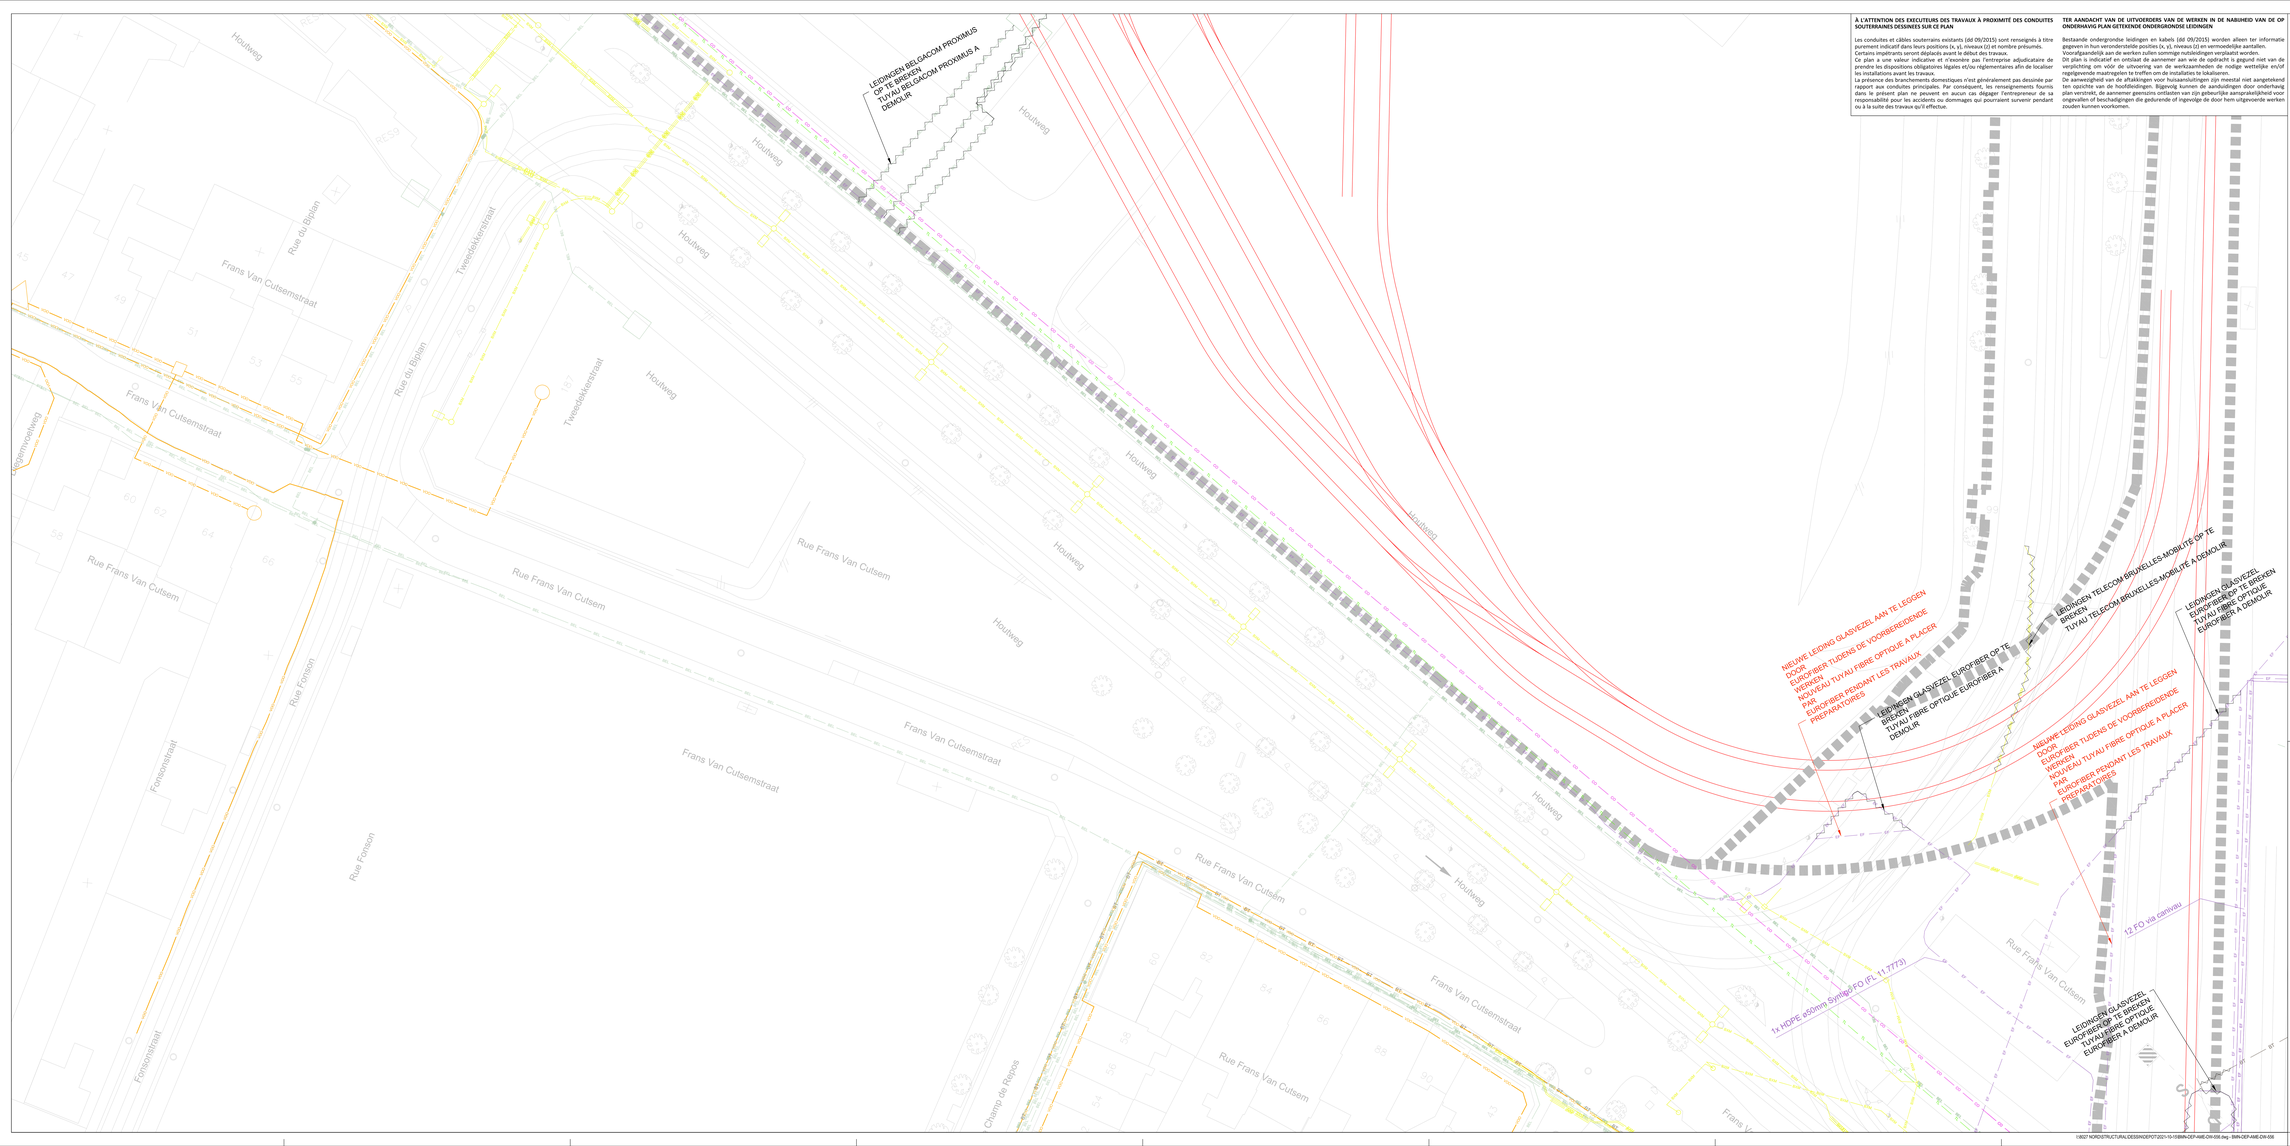

À L'ATTENTION DES EXECUTEURS DES TRAVAUX À PROXIMITÉ DES CONDUITES SOUTERRAINES DESSINEES SUR CE PLAN

Les conduites et câbles souterrains existants (dd 09/2015) sont renseignés à titre purement indicatif dans leurs positions (x, y), niveaux (z) et nombre présumés. Certains impétrants seront déplacés avant le début des travaux.
Ce plan a une valeur indicative et n'exonère pas l'entreprise adjudicataire de prendre les dispositions obligatoires légales et/ou réglementaires afin de localiser les installations avant les travaux.
La présence des branchements domestiques n'est généralement pas dessinée par rapport aux conduites principales. Par conséquent, les renseignements fournis dans le présent plan ne peuvent en aucun cas dégager l'entrepreneur de sa responsabilité pour les accidents ou dommages qui pourraient survenir pendant ou à la suite des travaux qu'il effectue.

TER AANDACHT VAN DE UITVOERDERS VAN DE WERKEN IN DE NABIJHEID VAN DE OP ONDERHAVIG PLAN GETEKende ONDERGRONDSE LEIDINGEN

Bestaande ondergrondse leidingen en kabels (dd 09/2015) worden alleen ter informatie gegeven in hun veronderstelde posities (x, y), niveaus (z) en vermoedelijke aantallen. Voorafgaandelijk aan de werken zullen sommige nutsleidingen verplaatst worden.
Dit plan is indicatief en ontslaat de aannemer aan wie de opdracht is gegund niet van de verplichting om vóór de uitvoering van de werkzaamheden de nodige wettelijke en/of regelgevende maatregelen te treffen om de installaties te lokaliseren.
De aanwezigheid van de aftakkingen voor huisaansluitingen zijn meestal niet aangetekend ten opzichte van de hoofdleidingen. Bijgevolg kunnen de aanduidingen door onderhavig plan verstrikt, de aannemer geenszins ontlasten van zijn gebeurlijke aansprakelijkheid voor ongevallen of beschadigingen die gedurende of ingevolge de door hem uitgevoerde werken zouden kunnen voorkomen.

LEGENDE

- CEGELEC-FO POLICE ZP5344
- BELGACOM PROXIMUS
- BRITISH TELECOM
- BRUXELLES-MOBILITE
- COLT
- EUROFIBER
- IRISNET
- LEVEL 3
- ORANGE
- TELENET
- VOO
- VERIZON
- EMPRISE SOUTERRAINE DES STATIONS ONDERGRONDSE ONTEIGENING VAN DE STATIONS (Dekking / Couverture =< -1,5m)
- EMPRISE SOUTERRAINE DES STATIONS ONDERGRONDSE ONTEIGENING VAN DE STATIONS (Dekking / Couverture >= -1,5m)
- EMPRISE SOUTERRAINE DES STATIONS ONDERGRONDSE ONTEIGENING VAN DE STATIONS (Dekking / Couverture = 0m)
- EMPRISE SOUTERRAINE DES STATIONS ONDERGRONDSE ONTEIGENING VAN DE STATIONS (Opening / Ouverture)
- LIMITE D'INTERVENTION GRENS INTERVENTIEZONE
- EMPRISE DE FOUILLES EN SURFACE BOVENGRONDSE WERFSLEUVEN
- LIMITE COMMUNALE GEMEENTEGRENS
- VOIES STIB - SNCB MIVB - NMBS SPOREN

REMARQUES - OPMERKINGEN

SITUATION OU MOIS AOUT 2021 SUIVANT DEMANDE KLIM-CICC DE AOUT 2021
TOESTAND IN AUGUSTUS 2021 VOLGENS AANVRAAG KLIM-CICC VAN AUGUSTUS 2021

1) Toutes les indications des installations des impétrants reprises sur ce plan sont données suivant les renseignements obtenus auprès des différents concessionnaires.
Les tracés et cotes figurant sur le plan ne sont que des indications permettant de retrouver le parcours réel des installations.
Ces indications sont donc directionnelles et non absolues.
Alle aanduidingen van de nutsnetwerkgegevens op dit plan aangewezigtgd zijn volgens de gegevens van de verschillende concessiehouders.
De inplantingen en afmetingen op aanwezig plan hebbenen enkel maar indicaties voor het juiste traject van de installaties te vinden.
Deze indicaties zijn richtingwijzend en niet bepertend.

2) Les raccordements aux riverains ne sont pas indiqués sur ce plan.
De verbindingen met de aanwoenden zijn op dit plan niet aangeduid.

Maître d'ouvrage - Bouwheer

SPF MOBILITE ET TRANSPORTS / FOD MOBILITEIT EN VERVOER

Accord de Coopération du 15/09/1993, entre l'Etat fédéral et la Région de Bruxelles-Capitale
Samenwerkingsakkoord tussen de federale staat en het Brussels Hoofdstedelijk Gewest van 15/09/1993

Rue du Progrès 56 -1210 Bruxelles
Vooruitgangstraat 56 - 1210 Brussel

www.mobilit.fgov.be — www.beliris.be

Dossier : 1.26.1

Extension du réseau de transports en commun de haute performance vers le nord de Bruxelles
Uitbreiding van het hoogperformant openbaar vervoersnetwerk naar het Noorden van Brussel

DEMANDE DE PERMIS D'URBANISME
TUNNEL - STATIONS - DEPOT
AANVRAAG VAN EEN STEDENBOUWKUNDIGE VERGUNNING
TUNNEL - STATIONS - DEPOT

Dressé par / Opgemaakt door: BMN — Tijdelijke Handelsvennootschap / Bureau Mario Noord, Rue d'Arenberg 13 bte1, 1000 Brussel — Société Momentanée / Bureau Mario Noord, Rue d'Arenberg 13 bte1, 1000 Bruxelles, T: +32 2 360 30 40, F: +32 2 360 30 49


Vérifié par le chef de projet / Nagekeken door de projectleider: A. Van Campenhout — Signature et date : Le "BMN, Liste des plans PU et PE 26_01_22" mis à la boite le 26/01/2022 — Handtekening en datum : De "BMN, Lijst des plans PU en PE 26_01_22" valt opgestuurd op 26/01/2022

Proposé par le fonctionnaire délégué / Voorgesteld door de gemachtigde ambtenaar: E. Tonnoirmeur — Signature et date : Le "BMN, Liste des plans PU et PE 26_01_22" mis à la boite le 26/01/2022 — Handtekening en datum : De "BMN, Lijst des plans PU en PE 26_01_22" valt opgestuurd op 26/01/2022

Approuvé par le Conseiller-général / Goedgekeurd door de Adviseur-generaal: C. A. Brulard — Signature et date : Le "BMN, Liste des plans PU et PE 26_01_22" mis à la boite le 26/01/2022 — Handtekening en datum : De "BMN, Lijst des plans PU en PE 26_01_22" valt opgestuurd op 26/01/2022

Chargé de projet stations / Projectleider stations: A.Lik,Arch.M.C.Van Campenhout

Directeur de projet / Projectdirecteur: H. E. Nalcioğlu

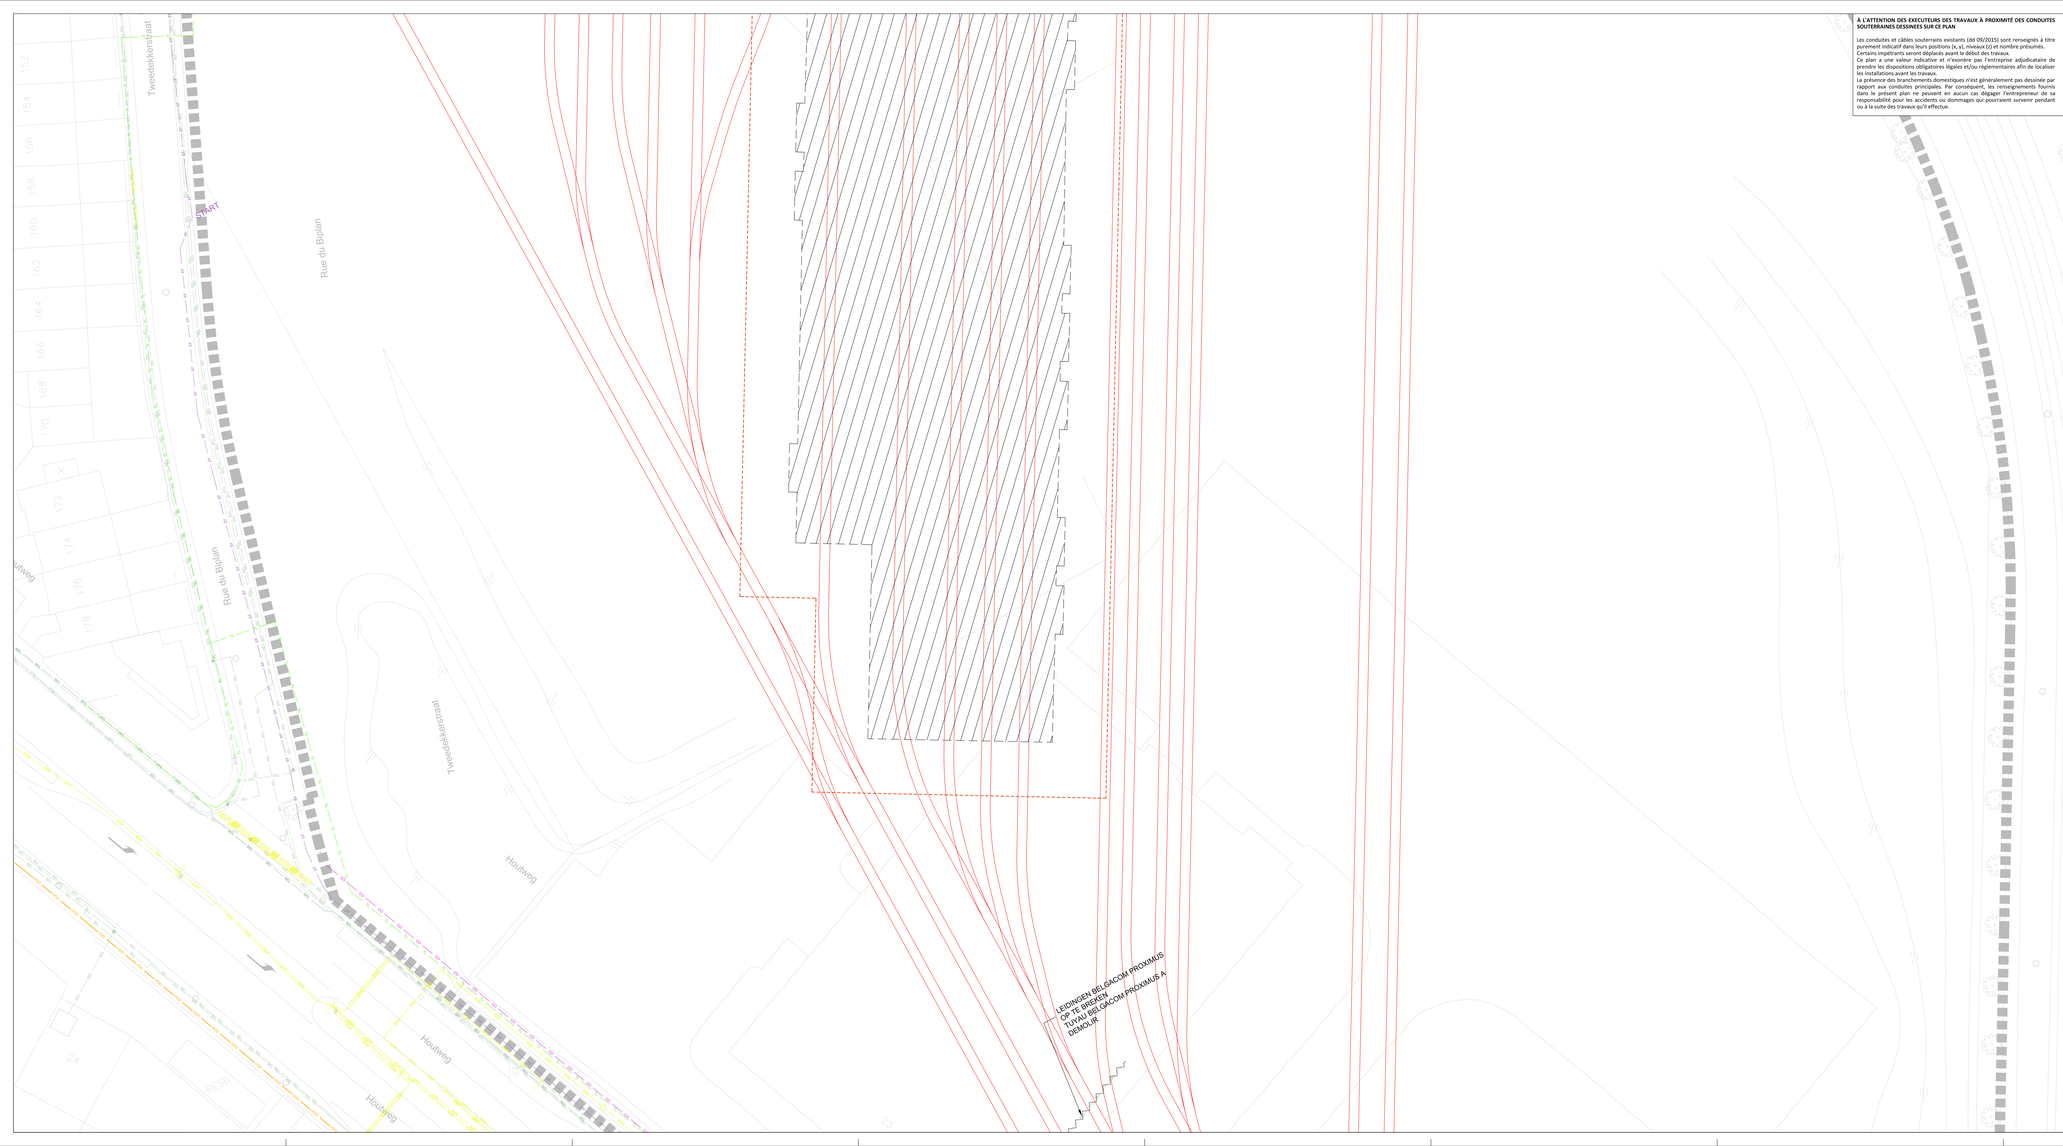

À L'ATTENTION DES EXECUTEURS DES TRAVAUX À PROXIMITÉ DES CONDUITES SOUTERRAINES DESSINEES SUR CE PLAN

Les conduites et câbles souterrains existants (dd 09/2015) sont renseignés à titre purement indicatif dans leurs positions (x, y), niveaux (z) et nombre présumés.
Certains impétrants seront déplacés avant le début des travaux.
Ce plan a une valeur indicative et n'exonère pas l'entreprise adjudicataire de prendre les dispositions obligatoires légales et/ou réglementaires afin de localiser les installations avant les travaux.
La présence des branchements domestiques n'est généralement pas dessinée par rapport aux conduites principales. Par conséquent, les renseignements fournis dans le présent plan ne peuvent en aucun cas dégager l'entrepreneur de sa responsabilité pour les accidents ou dommages qui pourraient survenir pendant ou à la suite des travaux qu'il effectue.

TER AANDACHT VAN DE UITVOERDERS VAN DE WERKEN IN DE NABIJHEID VAN DE OP ONDERHAVIG PLAN GETEKende ONDERGRONDSE LEIDINGEN

Bestaande ondergrondse leidingen en kabels (dd 09/2015) worden alleen ter informatie gegeven in hun veronderstelde posities (x, y), niveaus (z) en vermoedelijke aantallen.
Voorafgaandelijk aan de werken zullen sommige nutsleidingen verplaatst worden.
Dit plan is indicatief en ontslaat de aannemer aan wie de opdracht is gegund niet van de verplichting om vóór de uitvoering van de werkzaamheden de nodige wettelijke en/of regelgevende maatregelen te treffen om de installaties te lokaliseren.
De aanwezigheid van de aftakkingen voor huisaansluitingen zijn meestal niet aangetekend ten opzichte van de hoofdleidingen. Bijgevolg kunnen de aanduidingen door onderhavig plan verstrikt, de aannemer geenszins ontlasten van zijn gebeurlijke aansprakelijkheid voor ongevallen of beschadigingen die gedurende of ingevolge de door hem uitgevoerde werken zouden kunnen voorkomen.

LEGENDE

- CEGELEC-FO POLICE ZP5344
- BELGACOM PROXIMUS
- BRITISH TELECOM
- BRUXELLES-MOBILITE
- COLT
- EUROFIBER
- IRISNET
- LEVEL 3
- ORANGE
- TELENET
- VOO
- VERIZON
- EMPRISE SOUTERRAINE DES STATIONS ONDERGRONDSE ONTEIGENING VAN DE STATIONS (Dekking / Couverture =< -1,5m)
- EMPRISE SOUTERRAINE DES STATIONS ONDERGRONDSE ONTEIGENING VAN DE STATIONS (Dekking / Couverture >= -1,5m)
- EMPRISE SOUTERRAINE DES STATIONS ONDERGRONDSE ONTEIGENING VAN DE STATIONS (Dekking / Couverture = 0m)
- EMPRISE SOUTERRAINE DES STATIONS ONDERGRONDSE ONTEIGENING VAN DE STATIONS (Opening / Ouverture)
- LIMITE D'INTERVENTION GRENS INTERVENTIEZONE
- EMPRISE DE FOUILLES EN SURFACE BOVENGRONDSE WERFSLEUVEN
- LIMITE COMMUNALE GEMEENTEGRENS
- VOIES STIB - SNCB MIVB - NMBS SPOREN

REMARQUES - OPMERKINGEN

SITUATION OU MOIS AOUT 2021 SUIVANT DEMANDE KLIMOCC DE AOUT 2021
TOESTAND IN AUGUSTUS 2021 VOLGENS AANVRAAG KLIM-OCC VAN AUGUSTUS 2021

1) Toutes les indications des installations des impétrants reprises sur ce plan sont données suivant les renseignements obtenus auprès des différents concessionnaires.
Les tracés et cotes figurant sur le plan ne sont que des indications permettant de retrouver le parcours réel des installations.
Ces indications sont donc directionnelles et non absolues.

Alle aanduidingen van de rechtmetrijgarden op dit plan aangewijdigd zijn volgens de gegevens van de verschillende concessiehouders.
De inplantingen en afmetingen op aanwezig plan hebbenen enkel maar indicaties voor het juiste traject van de installaties te vinden.
Deze indicaties zijn richtingwijzend en niet bepertend.

2) Les raccordements aux riverains ne sont pas indiqués sur ce plan.
De verbindingen met de aanwoenden zijn op dit plan niet aangebiad.

Maître d'ouvrage - Bouwheer

SPF MOBILITE ET TRANSPORTS — FOD MOBILITEIT EN VERVOER

Accord de Coopération du 15/09/1993, entre l'Etat fédéral et la Région de Bruxelles-Capitale
Samenwerkingsakkoord tussen de federale staat en het Brussels Hoofdstedelijk Gewest van 15/09/1993

www.mobilit.fgov.be — www.bmn.be — www.beliris.be

Dossier : 1.26.1

Extension du réseau de transports en commun de haute performance vers le nord de Bruxelles
Uitbreiding van het hoogperformant openbaar vervoersnetwerk naar het Noorden van Brussel

DEMANDE DE PERMIS D'URBANISME
TUNNEL - STATIONS - DEPOT
AANVRAAG VAN EEN STEDENBOUWKUNDIGE VERGUNNING
TUNNEL - STATIONS - DEPOT

Dressé par / Opgemaakt door: BMN

Tijdelijke Handelsvennootschap / Bureau Mario Noord / Société Momentanée / Rue d'Arlenberg 13 bte1 / 1000 Bruxelles / T. +32 2 360 30 40 / F. +32 2 360 30 49

Chargé de projet stations / Projectleider stations: A.Lalu Arch.M.C.Van Campenhout

Directeur de projet / Projectdirecteur: Ir. E. Mairesse

Vérifié par le chef de projet / Nagekeken door de projectleider: Ir. A. Lalu Arch. M.C.

Signature et date : Les TBM1 Liste des plans PU et PE 26_01_22 / Handtekening en datum : De TBM1 Lijst des plans PU en PE 26_01_22 / visée opposition du 26/01/2022

Proposé par le fonctionnaire délégué / Voorgesteld door de gemachtigde ambtenaar: Ir. E. Timmermans

Signature et date : Les TBM1 Liste des plans PU et PE 26_01_22 / Handtekening en datum : De TBM1 Lijst des plans PU en PE 26_01_22 / visée opposition du 26/01/2022

Approuvé par le Conseiller-général / Goedgekeurd door de Adviseur-generaal: C. K. Brotcorne

Signature et date : Les TBM1 Liste des plans PU et PE 26_01_22 / Handtekening en datum : De TBM1 Lijst des plans PU en PE 26_01_22 / visée opposition du 26/01/2022

Ind.	Date	Objet / Onderwerp	Dess.	Vérif.	Date	Goedk.	Ind.
E	26/01/2022	Pu+Pe1 dépot	TDD	MNV	26/01/2022	EVA	E
PE1	26/05	PE1 DEPOT PU+PE1	MFE	MNV	26/01/2022	EVA	PE1


DEPOT / STELPLAATS

TITRE / TITEL		N°	N° PROJET / PROJECTNUMMER	ECH / SCH
Situation projetée - TELECOM 2/4 Ontworpen toestand - TELECOM 2/4		ING	266 860	1:200
DESCRIPTIF	PHASE / FASE	DESSTR	N° PLAN	REV
AME	Tranche 5 - PU	TDD	DEP.AME.057	E

1:50 m²

I:\B027 NORD\STRUCTURAL\DESSIN\DEPOT\2021-10-15\BIM\DEP-AME-DW-057.dwg - BIM-DEP-AME-DW-057

BIM-DEP-AME-DW-057 - E

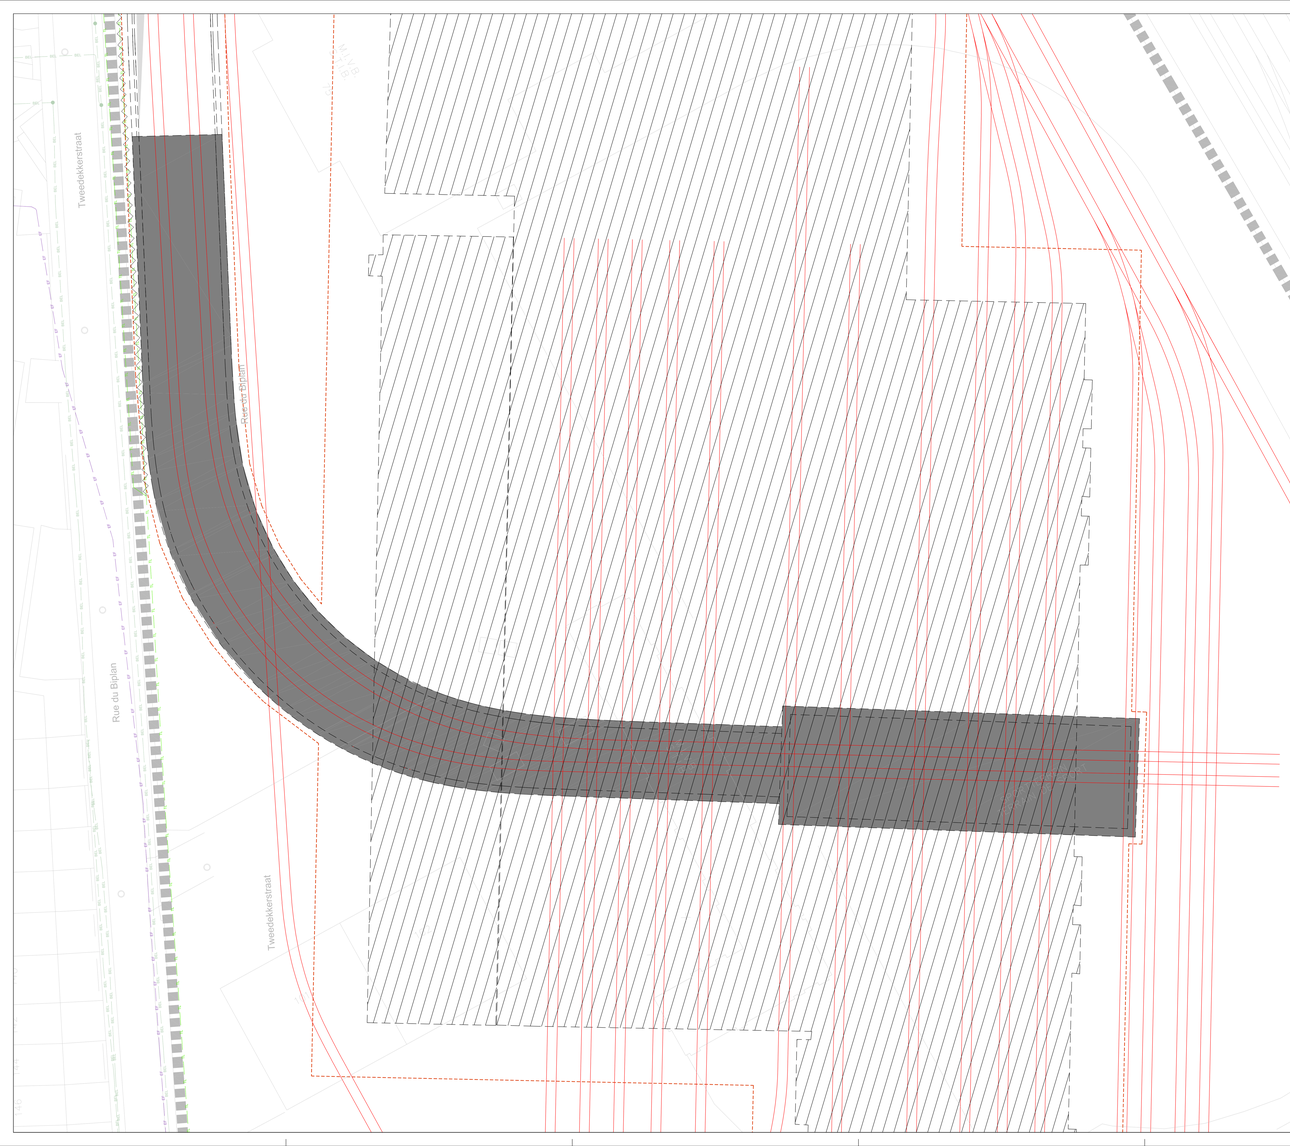

À L'ATTENTION DES EXECUTEURS DES TRAVAUX À PROXIMITÉ DES CONDUITES SOUTERRAINES DESSINEES SUR CE PLAN

Les conduites et câbles souterrains existants (dd 09/2015) sont renseignés à titre purement indicatif dans leurs positions (x, y), niveaux (z) et nombre présumés.
Certains impétrants seront déplacés avant le début des travaux.
Ce plan a une valeur indicative et n'exonère pas l'entreprise adjudicataire de prendre les dispositions obligatoires légales et/ou réglementaires afin de localiser les installations avant les travaux.
La présence des branchements domestiques n'est généralement pas dessinée par rapport aux conduites principales. Par conséquent, les renseignements fournis dans le présent plan ne peuvent en aucun cas dégager l'entrepreneur de sa responsabilité pour les accidents ou dommages qui pourraient survenir pendant ou à la suite des travaux qu'il effectue.

TER AANDACHT VAN DE UITVOERDERS VAN DE WERKEN IN DE NABIJHEID VAN DE OP ONDERHAVIG PLAN GETEKENDE ONDERGRONDSE LEIDINGEN

Bestaande ondergrondse leidingen en kabels (dd 09/2015) worden alleen ter informatie gegeven in hun veronderstelde posities (x, y), niveaus (z) en vermoedelijke aantallen.
Voorafgaandelijk aan de werken zullen sommige nutsleidingen verplaatst worden.
Dit plan is indicatief en ontslaat de aannemer aan wie de opdracht is gegund niet van de verplichting om vóór de uitvoering van de werkzaamheden de nodige wettelijke en/of regelgevende maatregelen te treffen om de installaties te lokaliseren.
De aanwezigheid van de aftakkingen voor huisaansluitingen zijn meestal niet aangetekend ten opzichte van de hoofdleidingen. Bijgevolg kunnen de aanduidingen door onderhavig plan verstrekt, de aannemer geenszins ontlasten van zijn gebeurlijke aansprakelijkheid voor ongevallen of beschadigingen die gedurende of ingevolge de door hem uitgevoerde werken zouden kunnen voorkomen.

LEGENDE

- CEGELEC-FO POLICE ZP5344
- BELGACOM PROXIMUS
- BRITISH TELECOM
- BXM BXM — BRUXELLES-MOBILITE
- COLT
- EUROFIBER
- IRISNET
- LEVEL 3
- ORANGE
- TELENET
- VOO
- VERIZON
- EMPRISE SOUTERRAINE DES STATIONS ONDERGRONDSE ONTEGENING VAN DE STATIONS (Dekking / Couverture =< -1,5m)
- EMPRISE SOUTERRAINE DES STATIONS ONDERGRONDSE ONTEGENING VAN DE STATIONS (Dekking / Couverture >= -1,5m)
- EMPRISE SOUTERRAINE DES STATIONS ONDERGRONDSE ONTEGENING VAN DE STATIONS (Dekking / Couverture = 0m)
- EMPRISE SOUTERRAINE DES STATIONS ONDERGRONDSE ONTEGENING VAN DE STATIONS (Opening / Ouverture)
- LIMITE D'INTERVENTION GRENS INTERVENTIEZONE
- EMPRISE DE FOUILLES EN SURFACE BOVENGRONDSE WERFSLEUVEN
- LIMITE COMMUNALE GEMEENTEGRENS
- VOIES STIB - SNCB MIVB - NMBS SPOREN

REMARQUES - OPMERKINGEN

SITUATION OU MOIS AOUT 2021 SUIVANT DEMANDE KLIMAOEC DE AOUT 2021
TOESTAND IN AUGUSTUS 2021 VOLGENS AANVRAAG KLIM-OEC VAN AUGUSTUS 2021

1) Toutes les indications des installations des impétrants reprises sur ce plan sont données suivant les renseignements obtenus auprès des différents concessionnaires.
Les tracés et cotes figurant sur le plan ne sont que des indications permettant de retrouver le parcours réel des installations.
Ces indications sont donc directionnelles et non absolues.

Alle aanduidingen van de rechtvervligjanden op dit plan aangevelijdigd zijn volgens de gegevens van de verschillende concessiehouders.
De ligtaandingen en afmetingen op aanwezig plan hebbenen enkel maar indicaties voor het juiste traject van de installaties te vinden.
Deze indicaties zijn richtingwijzend en niet bepertend.

2) Les raccordements aux riverains ne sont pas indiqués sur ce plan.
De verbindingen met de aanwoenden zijn op dit plan niet aangebiad.

Maître d'ouvrage - Bouwheer

SPF MOBILITÉ ET TRANSPORTS
FOD MOBILITEIT EN VERVOER

Accord de Coopération du 15/09/1993, entre l'Etat fédéral et la Région de Bruxelles-Capitale
Samenwerkingsakkoord tussen de federale staat en het Brussels Hoofdstedelijk Gewest van 15/09/1993

Rue du Progrès 56 1210 Bruxelles
Vooruitgangstraat 56 1210 Brussel
+32(0)2 277 31 11

www.mobilit.fgov.be — www.beliris.be

Dossier : 1.26.1

Extension du réseau de transports en commun de haute performance vers le nord de Bruxelles
Uitbreiding van het hoogperformant openbaar vervoersnetwerk naar het Noorden van Brussel

DEMANDE DE PERMIS D'URBANISME
TUNNEL - STATIONS - DEPOT
AANVRAAG VAN EEN STEDENBOUWKUNDIGE VERGUNNING
TUNNEL - STATIONS - DEPOT

Dressé par / Opgemaakt door: BMN

Tijdelijke Handelsvennootschap / Tijdelijke Handelsvennootschap
Bureau Matrix Noord
Rue d'Arenberg 13 bte1
1000 Bruxelles
T. +32 2 360 30 40
F. +32 2 360 30 49

Société Momentanée
Bureau Matrix Noord
Rue d'Arenberg 13 bte1
1000 Bruxelles
T. +32 2 360 30 40
F. +32 2 360 30 49

Chargé de projet stations / Projectleider stations: A.LALAOUI M.C.Van Campenhout

Directeur de projet / Projectdirecteur: E. Matoroise

Vérifié par le chef de projet / Nagekeken door de projectleider: A.LALAOUI M.C.Van Campenhout
Signature et date / voor "BMN, Liste des plans PU et PE 26_01_22" / Alle schattes de 26/01/2022
Visa approbation du Maître d'ouvrage / voor opgelijden op 26/01/2022

Proposé par le fonctionnaire délégué / Voorgesteld door de gemachtigde ambtenaar: E. Tonnelmans
Signature et date / voor "BMN, Liste des plans PU et PE 26_01_22" / Alle schattes de 26/01/2022
Visa approbation du Maître d'ouvrage / voor opgelijden op 26/01/2022

Approuvé par le Conseiller-général / Goedgekeurd door de Adviseur-generaal: C. K. Brüls
Signature et date / voor "BMN, Liste des plans PU et PE 26_01_22" / Alle schattes de 26/01/2022
Visa approbation du Maître d'ouvrage / voor opgelijden op 26/01/2022

Ind.	Date	Objet / Onderwerp	Dess.	Vérif.	Appr.	Ind.
C	26-01-2022	Procès verbal	TDD	JMV	26-01-2022	C
B	04-06-2021	Avis CoPI/PRI	MVL	JMV	04-06-2021	B


DEPOT / STELPLAATS

PHASE / FASE		N° PROJET / PROJECTNUMMER	ECH / SCH
Situation projetée - TELECOM 3/4 Ontworpen toestand - TELECOM 3/4	ING	266 860	1:200
DISCIPLINE / TAKJE	DESSINE / TEKEN	N° PLAN	REV.
AME — Tranche 5 - PU	TDD	DEP.AME.058	E

1:50 m²

I:\B227 NORD\STRUCTURAL\DESIGN\DEPOT\2021-10-15\BIN\DEP-AME-DIN-058.dwg - BIN-DEP-AME-DIN-058

BIN-DEP-AME-DIN-058 / E

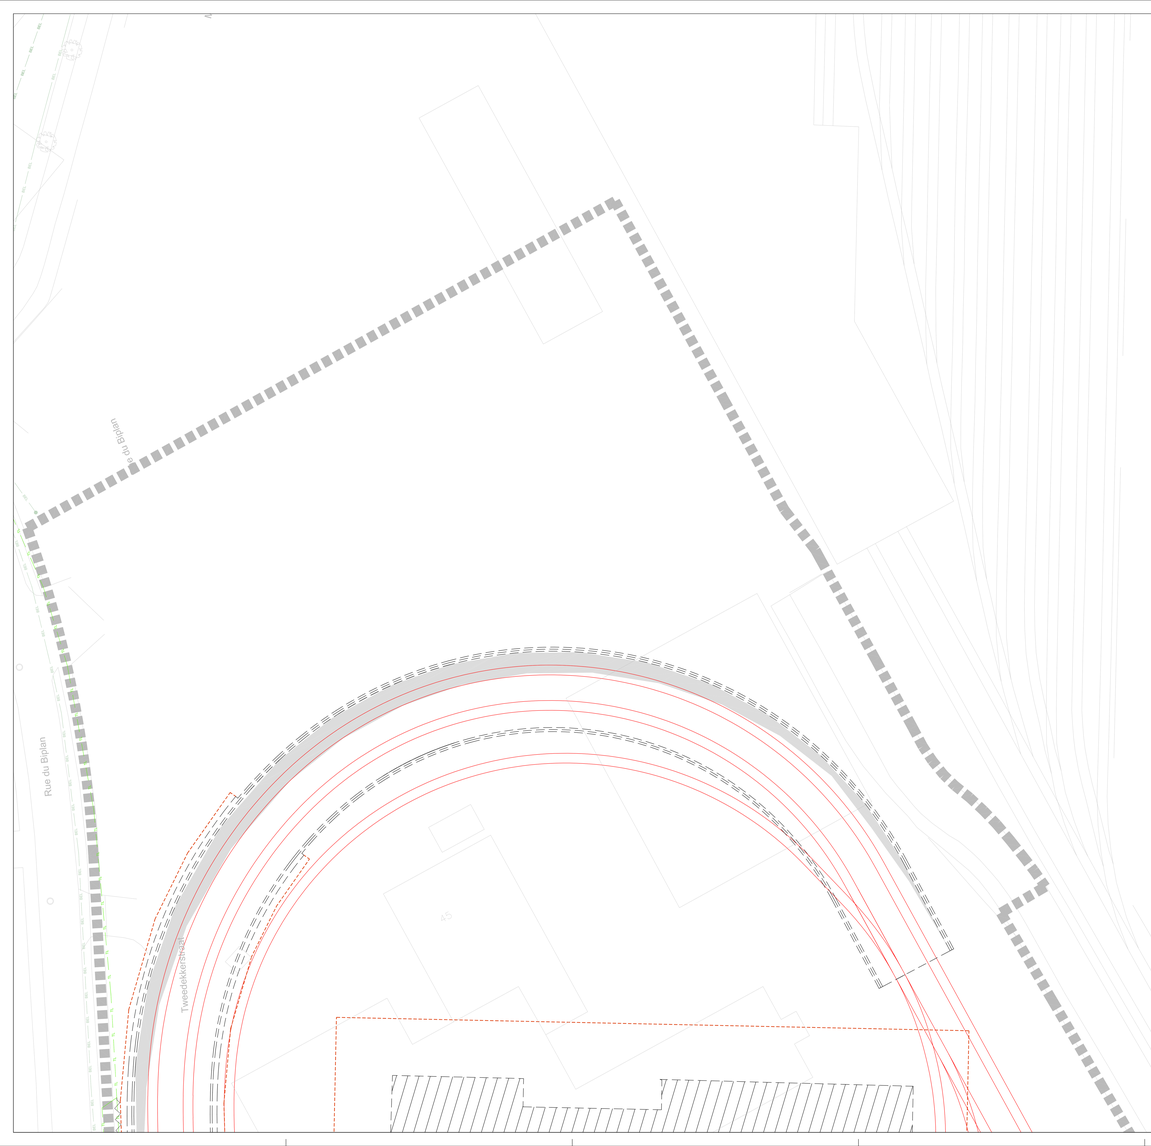

À L'ATTENTION DES EXECUTEURS DES TRAVAUX À PROXIMITÉ DES CONDUITES SOUTERRAINES DESSINEES SUR CE PLAN

Les conduites et câbles souterrains existants (dd 09/2015) sont renseignés à titre purement indicatif dans leurs positions (x, y), niveaux (z) et nombre présumés.
Certains impétrants seront déplacés avant le début des travaux.
Ce plan a une valeur indicative et n'exonère pas l'entreprise adjudicataire de prendre les dispositions obligatoires légales et/ou réglementaires afin de localiser les installations avant les travaux.
La présence des branchements domestiques n'est généralement pas dessinée par rapport aux conduites principales. Par conséquent, les renseignements fournis dans le présent plan ne peuvent en aucun cas dégager l'entrepreneur de sa responsabilité pour les accidents ou dommages qui pourraient survenir pendant ou à la suite des travaux qu'il effectue.

TER AANDACHT VAN DE UITVOERDERS VAN DE WERKEN IN DE NABIJHEID VAN DE OP ONDERHAVIG PLAN GETEKENDE ONDERGRONDSE LEIDINGEN

Bestaande ondergrondse leidingen en kabels (dd 09/2015) worden alleen ter informatie gegeven in hun veronderstelde posities (x, y), niveaus (z) en vermoedelijke aantallen.
Voorafgaandelijk aan de werken zullen sommige nutsleidingen verplaatst worden.
Dit plan is indicatief en ontslaat de aannemer aan wie de opdracht is gegund niet van de verplichting om vóór de uitvoering van de werkzaamheden de nodige wettelijke en/of regelgevende maatregelen te treffen om de installaties te lokaliseren.
De aanwezigheid van de aftakkingen voor huisaansluitingen zijn meestal niet aangetekend ten opzichte van de hoofdleidingen. Bijgevolg kunnen de aanduidingen door onderhavig plan verstrekt, de aannemer geenszins ontlasten van zijn gebeurlijke aansprakelijkheid voor ongevallen of beschadigingen die gedurende of ingevolge de door hem uitgevoerde werken zouden kunnen voorkomen.

LEGENDE

- CEGELEC-FO POLICE ZP5344
- BELGACOM PROXIMUS
- BRITISH TELECOM
- BRUXELLES-MOBILITE
- COLT
- EUROFIBER
- IRISNET
- LEVEL 3
- ORANGE
- TELENET
- VOO
- VERIZON
- EMPRISE SOUTERRAINE DES STATIONS ONDERGRONDSE ONTEIGENING VAN DE STATIONS (Dekking / Couverture =< -1,5m)
- EMPRISE SOUTERRAINE DES STATIONS ONDERGRONDSE ONTEIGENING VAN DE STATIONS (Dekking / Couverture >= -1,5m)
- EMPRISE SOUTERRAINE DES STATIONS ONDERGRONDSE ONTEIGENING VAN DE STATIONS (Dekking / Couverture = 0m)
- EMPRISE SOUTERRAINE DES STATIONS ONDERGRONDSE ONTEIGENING VAN DE STATIONS (Opening / Ouverture)
- LIMITE D'INTERVENTION GRENS INTERVENTIEZONE
- EMPRISE DE FOUILLES EN SURFACE BOVENGRONDSE WERFSLEUVEN
- LIMITE COMMUNALE GEMEENTEGRENS
- VOIES STIB - SNCB MIVB - NMBS SPOREN

REMARQUES - OPMERKINGEN

SITUATION OU MOIS AOUT 2021 SUIVANT DEMANDE KLIK+OCC DE AOUT 2021
TOESTAND IN AUGUSTUS 2021 VOLGENS AANVRAAG KLIK+OCC VAN AUGUSTUS 2021

1) Toutes les indications des installations des impétrants reprises sur ce plan sont données suivant les renseignements obtenus auprès des différents concessionnaires.
Les tracés et cotes figurant sur le plan ne sont que des indications permettant de retrouver le parcours réel des installations.
Ces indications sont donc directionnelles et non absolues.

Alle aanduidingen van de rechtmerkijgunden op dit plan aangewijdtgid zijn volgens de gegevens van de verschillende concessiehouders.
De inplantingen en afmetingen op aanwezig plan hebbenen enkel maar indicaties voor het juiste traject van de installaties te vinden.
Deze indicaties zijn richtingwijzend en niet bepertend.

2) Les raccordements aux riverains ne sont pas indiqués sur ce plan.
De verbindingen met de aanwoenden zijn op dit plan niet aangebiad.

Maître d'ouvrage - Bouwheer

STIB MOBILITEIT EN VERVOER
STIB MOBILITÉ ET TRANSPORTS

Accord de Coopération du 15/09/1993, entre l'Etat fédéral et la Région de Bruxelles-Capitale.
Samenwerkingsakkoord tussen de federale staat en het Brussels Hoofdstedelijk Gewest van 15/09/1993

Rue du Progrès 56 -1210 Bruxelles
Vooruitgangstraat 56 - 1210 Brussel

www.mobilite-mobiliteit.be — www.stib.be

Dossier : 1.26.1

Extension du réseau de transports en commun de haute performance vers le nord de Bruxelles
Uitbreiding van het hoogperformant openbaar vervoersnetwerk naar het Noorden van Brussel

DEMANDE DE PERMIS D'URBANISME
TUNNEL - STATIONS - DEPOT
AANVRAAG VAN EEN STEDENBOUWKUNDIGE VERGUNNING
TUNNEL - STATIONS - DEPOT

Dressé par Opgemaakt door	Tijdelijke Handelsvennootschap Bureau Metro Noord Rue d'Arenberg 13 bte1 1000 Brussel Société Momentanée Metro Noord Bureau Rue d'Arenberg 13 bte1 1000 Bruxelles T. +32 2 300 30 40 F. +32 2 300 30 49	Vérifié par le chef de projet Nagekeken door de projectleider A. Van Campenhout Signature et date : cur "BIMS_Liste des plans PU et PE 26_01_22" Hills op briefde in 26/01/2022 Handtekening en datum : zie "BIMS_Liste des plans PU et PE 26_01_22"
Chargé de projet stations Projectleider stations J.-J.de LAVAL/M.C.Van Campenhout	Directeur de projet Projectdirecteur E. Matoroise	Proposé par le fonctionnaire délégué Voorgesteld door de gemachtigde ambtenaar C. Bruneau Signature et date : cur "BIMS_Liste des plans PU et PE 26_01_22" Hills op briefde in 26/01/2022 Handtekening en datum : zie "BIMS_Liste des plans PU et PE 26_01_22"
		Approuvé par le Conseiller-général Goedgekeurd door de Adviseur-generaal C. K. Brotchi Signature et date : cur "BIMS_Liste des plans PU et PE 26_01_22" Hills op briefde in 26/01/2022 Handtekening en datum : zie "BIMS_Liste des plans PU et PE 26_01_22"

E	26-01-2022	Pu+Pe1 dfft ok !	TDD	26-01-2022	Pu+Pe1 dfft ok !		TDD
REV.	DATE	DESCRIPTION	VISA	DATE	DESCRIPTION		VISA


DEPOT / STELPLAATS

TITRE / TITEL		N° DOSSIER/DOSSIERNUMMER	ECH / SCH
Situation projetée - TELECOM 4/4 Ontworpen toestand - TELECOM 4/4	ING	266 860	1:200
DISCIPLINE / FASE	DESSINE	N° PLAN	REV
AME — Tranche 5 - PU	TDD	DEP.AME.059	E

1:50 m²

I:\B027 NORD\STRUCTURAL\DESSIN\DEPOT\2021-10-15\BIM-DEP-AME-DW-059.dwg - BIM-DEP-AME-DW-059

BIM-DEP-AME-DW-059 - E

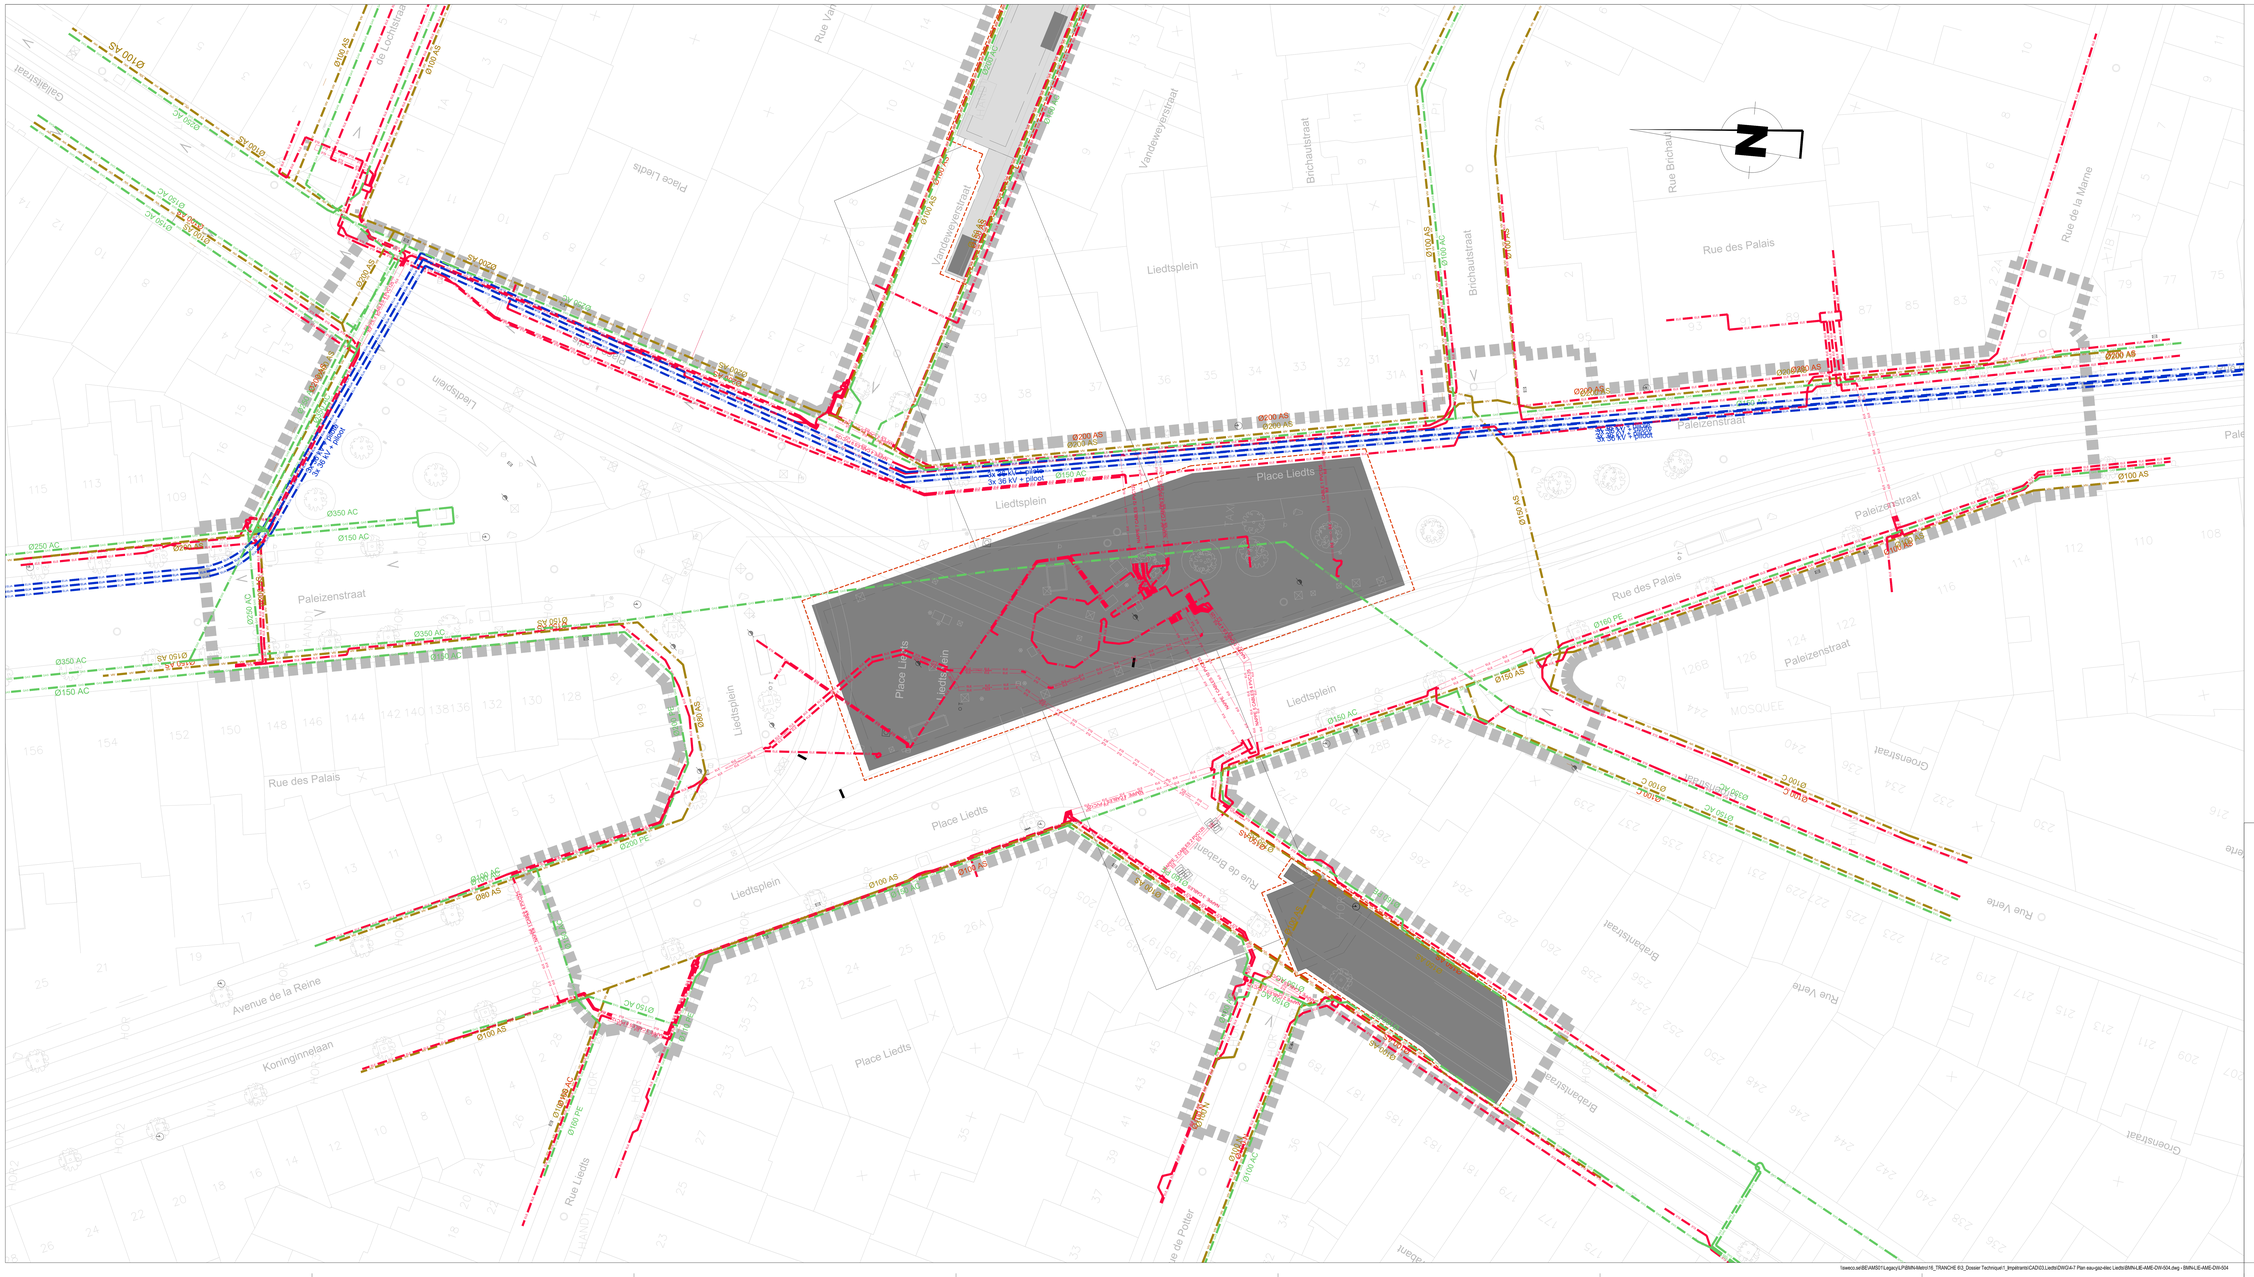

LEGENDE

- VIV — VIVAQUA - EAU DE DISTRIBUTION / VIVAQUA - DISTRIBUTIEWATER
- ELIA — ELIA - ELECTRICITE HAUTE TENSION / ELIA - HOOGSPANNING ELEKTRICITEIT
- FLUXYS — FLUXYS - GAZ HAUTE PRESSION / FLUXYS - HOOGTEDRUK GAS
- ELE — SIBELGA - ELECTRICITE BASSE ET MOYENNE TENSION / SIBELGA - LAAG- EN MIDDENSPANNING ELEKTRICITEIT
- GAS — SIBELGA - GAZ BASSE ET MOYENNE PRESSION / SIBELGA - LAAG- EN MIDDENDRUK GAS
- SIBELGA - FIBRE OPTIQUE / SIBELGA - GLASVEZEL
- EMPRISE SOUTERRAINE DES STATIONS / ONDERGRONDSE ONTEIGENING VAN DE STATIONS (Dékking / Couverture =< -1,5m)
- EMPRISE SOUTERRAINE DES STATIONS / ONDERGRONDSE ONTEIGENING VAN DE STATIONS (Dékking / Couverture > 0m)
- EMPRISE SOUTERRAINE DES STATIONS / ONDERGRONDSE ONTEIGENING VAN DE STATIONS (Dékking / Couverture >= -1,5m)
- EMPRISE SOUTERRAINE DES STATIONS / ONDERGRONDSE ONTEIGENING VAN DE STATIONS (Opening / Ouverture)
- LIMITE D'INTERVENTION / GRENS INTERVENTIEZONE
- EMPRISE DE FOUILLES EN SURFACE / BOVENGRONDSE WERFSLEUVEN
- LIMITE COMMUNALE / GEMEENTEGRENS
- VOIES STIB - SNCB / MIVB - NMBS SPOREN

REMARQUES - OPMERKINGEN

SITUATION DU MOIS AOUT 2021 SUIVANT DEMANDE KLIM-CICC DE AOUT 2021

TOESTAND IN AUGUSTUS 2021 VOLGENS AANVRAAG KLIM-CICC VAN AUGUSTUS 2021

1) Toutes les indications des installations des impétrants reprises sur ce plan sont données suivant les renseignements obtenus auprès des différents concessionnaires.
Les tracés et cotes figurant sur le plan ne sont que des indications permettant de retrouver le parcours réel des installations.
Ces indications sont donc directionnelles et non absolues.

Alle aanduidingen van de rechtverkrijgenden op dit plan aangevuld zijn volgens de gegevens van de verschillende concessiehouders.
De inplantingen en afmetingen op aanwezig plan bekomen enkel maar indicaties voor het juiste traject van de installaties te vinden.
Deze indicaties zijn richtingwijzend en niet beperkend.

2) Les raccordements aux riverains ne sont pas indiqués sur ce plan.
De verbindingen met de aanwonenden zijn op dit plan niet aangeduid.

Maître d'ouvrage - Bouwheer

SPF MOBILITE ET TRANSPORTS — FOD MOBILITEIT EN VERVOER

beliris POUR BRUXELLES VOOR BRUSSEL

Accord de Coopération du 15/09/1993, entre l'Etat fédéral et la Région de Bruxelles-Capitale
Samenwerkingsakkoord tussen de federale staat en het Brussels Hoofdstedelijk Gewest van 15/09/1993

www.mobilit.fgov.be — Rue du Progrès 56, 1210 Bruxelles / Vooruitgangstraat 56, 1210 Brussel / T +32(0)70 23 11 11 — www.beliris.be

Dossier : 1.26.1

Extension du réseau de transports en commun de haute performance vers le nord de Bruxelles

Uitbreiding van het hoogperformant openbaar vervoersnetwerk naar het Noorden van Brussel

DEMANDE DE PERMIS D'URBANISME
TUNNEL - STATIONS - DEPOT
AANVRAAG VAN EEN STEDENBOUWKUNDIGE VERGUNNING
TUNNEL - STATIONS - DEPOT


Dressé par / Opgemaakt door	Vérifié par le chef de projet / Nagezien door de projectleider	Chargé de projet stations / Projectleider stations	Directeur de projet / Projectdirecteur	Approuvé par le Conseiller-général / Goedgekeurd door de Adviseur-generaal
BMN	Tijdelijke Handelsvennootschap / Tijdelijke Handelsvennootschap Avenue Herrmann Debroux 13 Bte1 1000 Bruxelles Société Momentanée Bureau Métro Nord Herrmann Debrouxlaan 13 bte1 1000 Bruxelles T. +32 2 380 39 40 F. +32 2 380 39 08	ir. J-M.Van Campenhout	ir. E. Matoryk	ir. X. Brunet
Signature et date : voir "Bilan_Liste des plans PU et PE 28_01_22" / Handtekening en datum : zie "Bilan_Liste des plans PU et PE 28_01_22" zoals opgesteld op 29/01/2022		Signature et date : voir "Bilan_Liste des plans PU et PE 28_01_22" / Handtekening en datum : zie "Bilan_Liste des plans PU et PE 28_01_22" zoals opgesteld op 29/01/2022		Signature et date : voir "Bilan_Liste des plans PU et PE 28_01_22" / Handtekening en datum : zie "Bilan_Liste des plans PU et PE 28_01_22" zoals opgesteld op 29/01/2022


REV	DATE	DESCRIPTION	VISA
E	29-01-2022	Aménagement suite à SE 1	VGE
D	04-02-2021	Départ de permis	VGE
C	15-12-2020	Intégration remarques Beliris / Bawco	VGE
B	13-12-2019	Première diffusion	VGE
A	12-12-2018	Dossier complet	VGE

REV	DATUM	OMSCHRIJVING	VISA
E	29-01-2022	Wijziging tbv aanvraag van E.S.	VGE
D	04-02-2021	Indiening vergunning	VGE
C	15-12-2020	Integratie opmerkingen Beliris / Bawco	VGE
B	13-12-2019	Eerste uitgave	VGE
A	12-12-2018	Eerste uitgave	VGE

STATION LIEDTS / LIEDTS STATION

TYPE - PLAN		INC.	N° PROJET / PROJECTNR	ECH / SCH
Situation existante - Eau, Gaz, Electricité - Partie 1 Bestaande toestand-Water, Gas, Electriciteit - Deel 1		ING	266 860	1:200
DISCIPLINE	PHASE / FASE	DESTR.	N° PLAN	REV.
AME	Tranche 5 - PU	OSE	LIE.AME.004	E

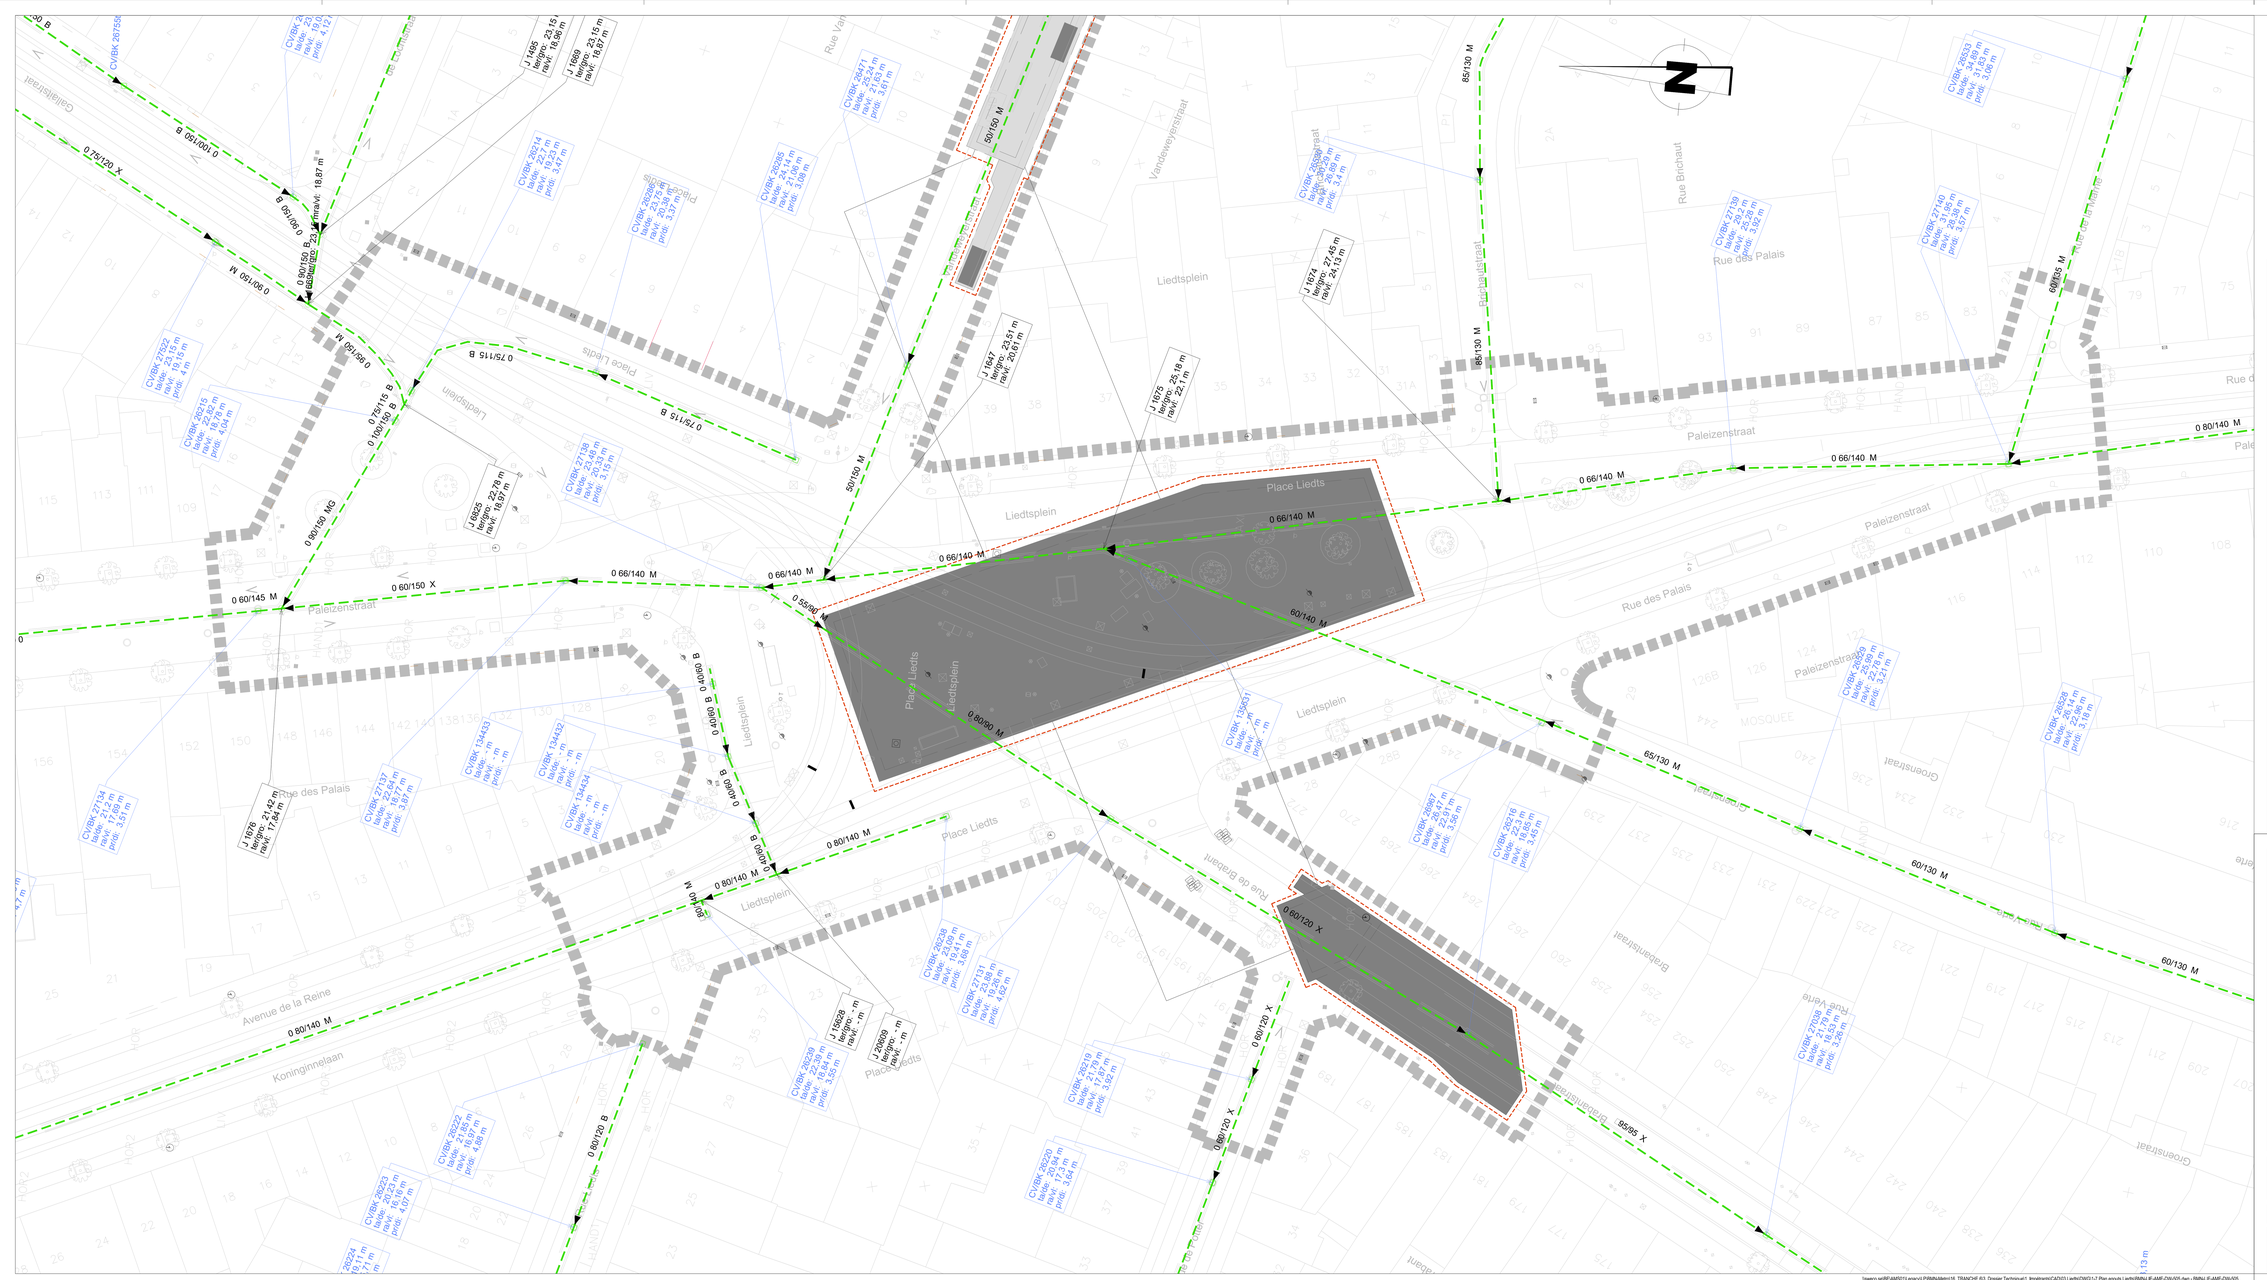
Place Liedts
Liedtsplein
Paleizenstraat
Rue des Palais
Rue Brichaut
Vandeweyerstraat
Avenue de la Reine
Koninginnelaan
Rue de Stassart
Rue Van Elewijck
Caeiestraat
Place Laeis
Groenstraat
Rue de Bavière
Rue de Varia
Rue de Belgrade
Rue de Bruxelles
Rue de Namur
Rue de Liège
Rue de Hollande
Rue de Londres
Rue de Vienne
Rue de Berlin
Rue de Madrid
Rue de Lisbonne
Rue de Rome
Rue de Copenhague
Rue de Stockholm
Rue de Moscou
Rue de Varsovie
Rue de Prague
Rue de Budapest
Rue de Bucarest
Rue de Sofia
Rue de Belgrade
Rue de Zagreb
Rue de Ljubljana
Rue de Sarajevo
Rue de Skopje
Rue de Podgorica
Rue de Tirana
Rue de Pristina
Rue de Chisinau
Rue de Minsk
Rue de Kiev
Rue de Moscou
Rue de Varsovie
Rue de Prague
Rue de Budapest
Rue de Bucarest
Rue de Sofia
Rue de Belgrade
Rue de Zagreb
Rue de Ljubljana
Rue de Sarajevo
Rue de Skopje
Rue de Podgorica
Rue de Tirana
Rue de Pristina
Rue de Chisinau
Rue de Minsk
Rue de Kiev
N
50/150 M
85/130 M
65/95 M
0 66/140 M
0 80/140 M
0 60/145 M
0 60/150 X
0 60/120 X
0 80/120 B
0 80/90 M
0 55/80 M
0 75/115 B
0 90/150 M
0 90/150 B
0 75/120 X
0 100/150 B
0 80/160 MG
0 80/160 B
0 60/80 B
0 40/60 B
0 80/90 B
0 80/140 M
0 60/130 M
0 60/140 M
0 80/140 B
0 60/120 X
0 60/120 X
0 80/120 B
0 80/140 M
0 80/140 M
0 80/140 M
0 60/130 M
0 60/140 M
0 66/140 M
0 66/140 M
0 66/140 M
0 66/140 M
0 80/140 M
0 66/140 M
0 66/140 M
0 66/140 M
0 66

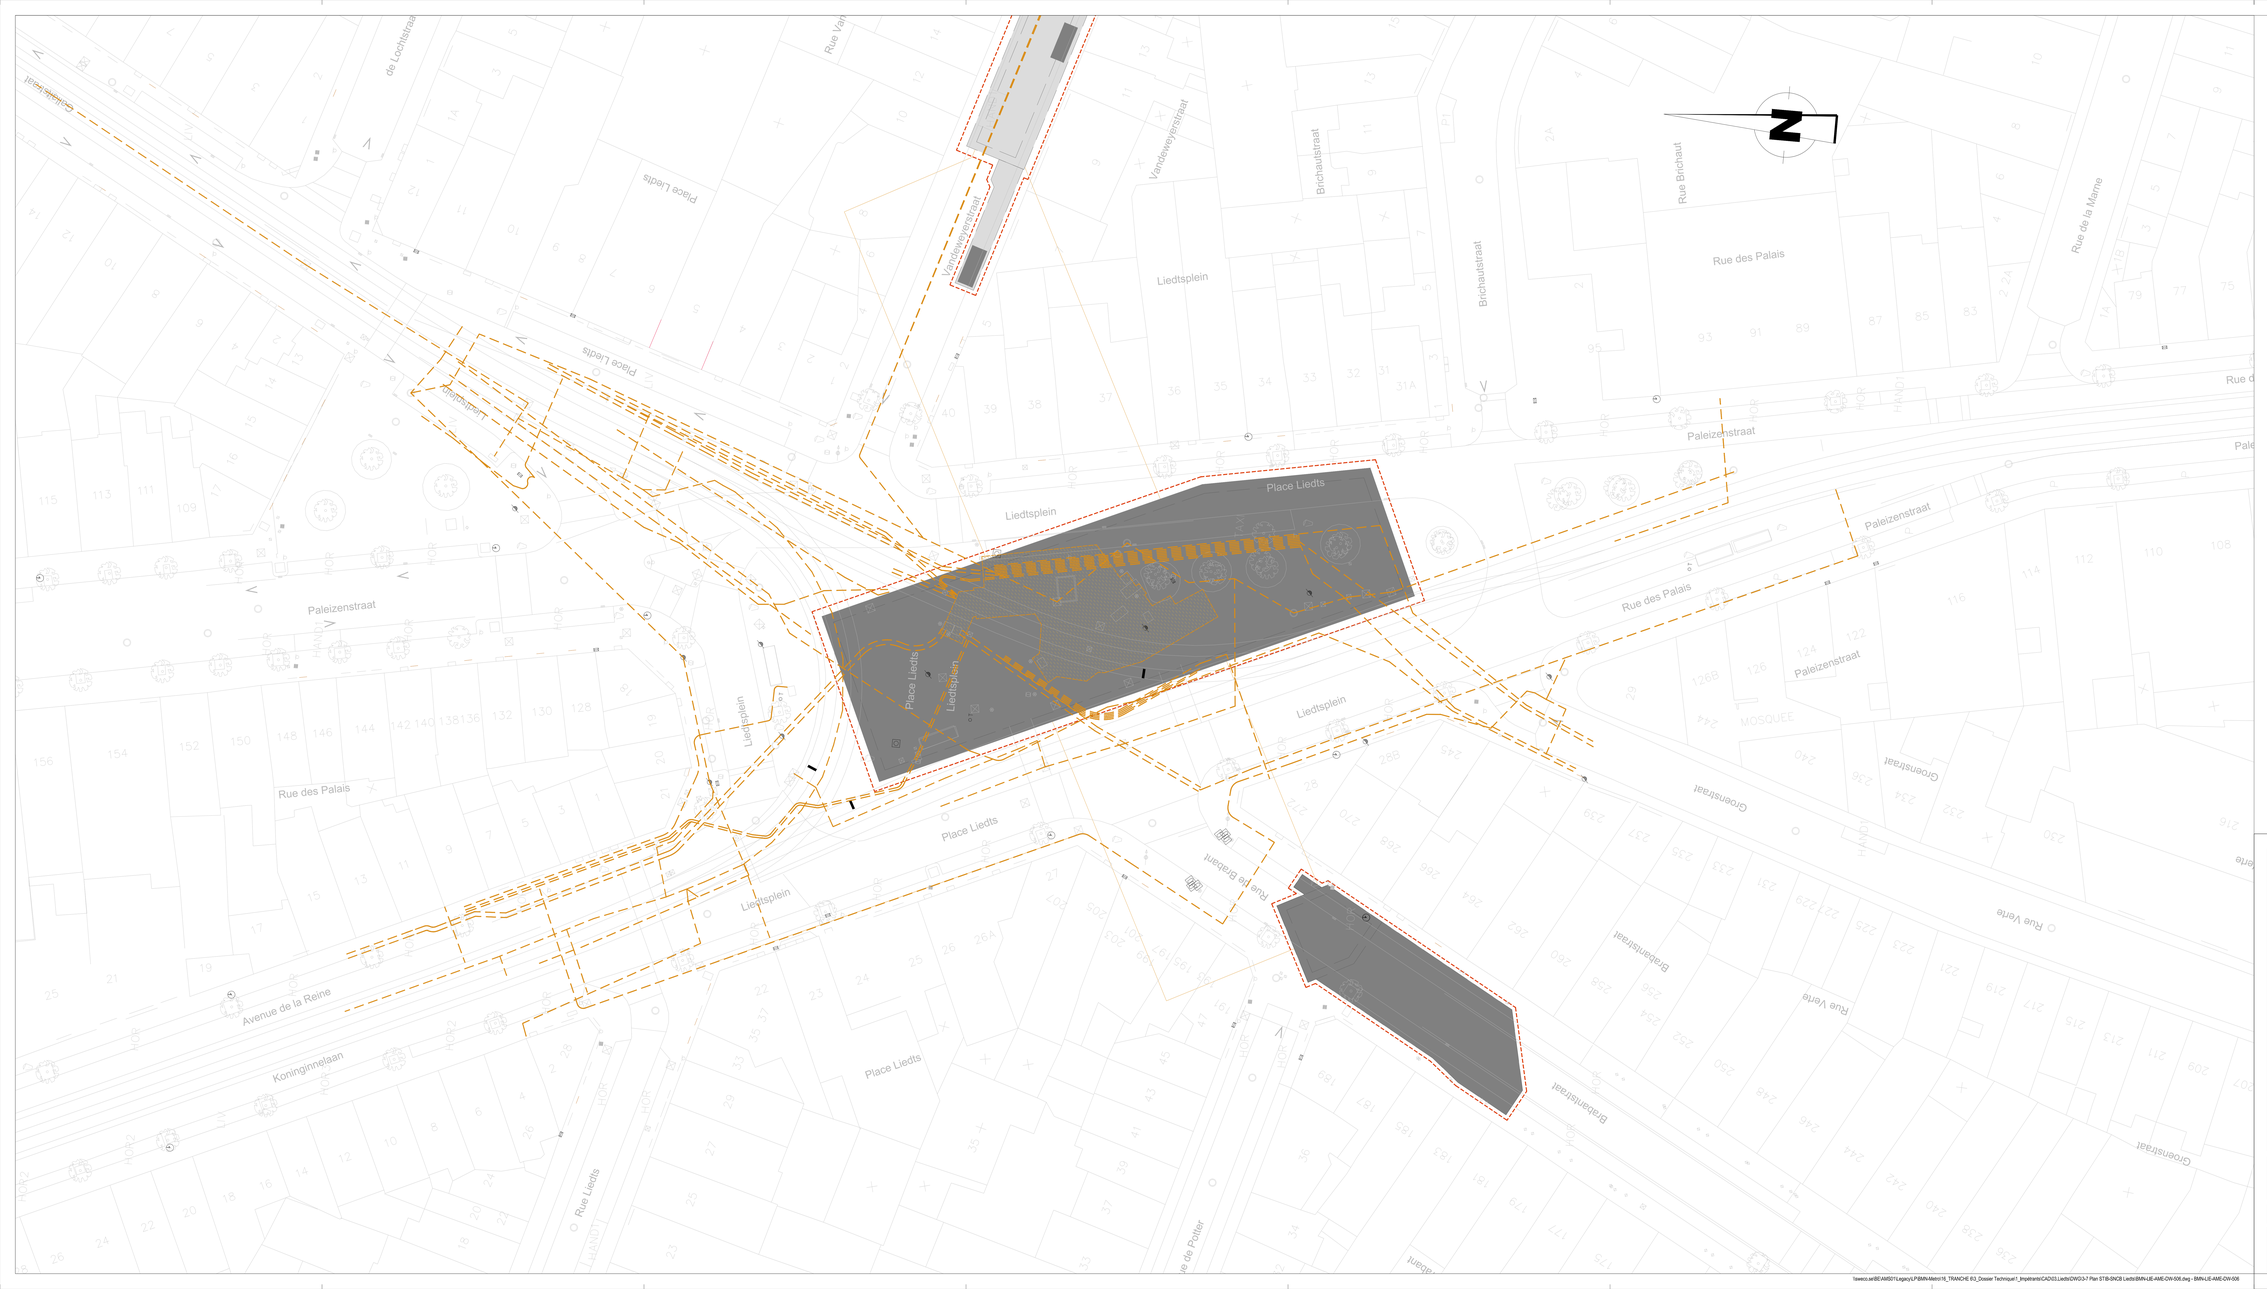

LEGENDE

- SNCB - CANIVEAUX OU ENTERRES / NMBS - KOKERS OF ONDERGRONDS
- SNCB - FO SYNTIGO / NMBS - OV SYNTIGO
- STIB - CANIVEAUX OU ENTERRES / MIVB - KOKERS OF ONDERGRONDS
- EMPRISE SOUTERRAINE DES STATIONS ONDERGRONDSE ONTEIGENING VAN DE STATIONS (Dekking / Couverture =< +1,5m)
- EMPRISE SOUTERRAINE DES STATIONS ONDERGRONDSE ONTEIGENING VAN DE STATIONS (Dekking / Couverture >= +1,5m)
- EMPRISE SOUTERRAINE DES STATIONS ONDERGRONDSE ONTEIGENING VAN DE STATIONS (Dekking / Couverture = 0m)
- EMPRISE SOUTERRAINE DES STATIONS ONDERGRONDSE ONTEIGENING VAN DE STATIONS (Opening / Ouverture)
- LIMITE D'INTERVENTION / GRENS INTERVENTIEZONE
- EMPRISE DE FOUILLES EN SURFACE / BOVENGRONDSE WERFSLEUVEN
- LIMITE COMMUNALE / GEMEENTEGRENS
- VOIES STIB - SNCB / MIVB - NMBS SPOREN

REMARQUES - OPMERKINGEN

SITUATION DU MOIS AOUT 2021 SUIVANT DEMANDE KLIM-CICC DE AOUT 2021

TOESTAND IN AUGUSTUS 2021 VOLGENS AANVRAAG KLIM-CICC VAN AUGUSTUS 2021

1) Toutes les indications des installations des impétrants reprises sur ce plan sont données suivant les renseignements obtenus auprès des différents concessionnaires.
Les tracés et cotes figurant sur le plan ne sont que des indications permettant de retrouver le parcours réel des installations.
Ces indications sont donc directionnelles et non absolues.

Alle aanduidingen van de rechtverkrijgenden op dit plan aangewijzigd zijn volgens de gegevens van de verschillende concessiehouders.
De inplantingen en afmetingen op aanwezig plan betekenen enkel maar indicaties voor het juiste traject van de installaties te vinden.
Deze indicaties zijn richtingwijzend en niet beperkend.

2) Les raccordements aux riverains ne sont pas indiqués sur ce plan.
De verbindingen met de aanwonenden zijn op dit plan niet aangeduid.

Maître d'ouvrage - Bouwheer

FOD MOBILITEIT EN VERVOER
SPF MOBILITE ET TRANSPORTS

beliris
POUR BRUXELLES
VOOR BRUSSEL

Accord de Coopération du 15/09/1993, entre l'Etat fédéral et la Région de Bruxelles-Capitale
Samenwerkingsakkoord tussen de federale staat en het Brussels Hoofdstedelijk Gewest van 15/09/1993

www.mobilit.fgov.be — Rue du Progrès 56, 1210 Bruxelles / Vooruitgangstraat 56, 1210 Brussel / T. 02/277.31.11 — www.beliris.be

Dossier : 1.26.1

Extension du réseau de transports en commun de haute performance vers le nord de Bruxelles

Uitbreiding van het hoogperformant openbaar vervoersnetwerk naar het Noorden van Brussel

DEMANDE DE PERMIS D'URBANISME
TUNNEL - STATIONS - DEPOT
AANVRAAG VAN EEN STEDENBOUWKUNDIGE VERGUNNING
TUNNEL - STATIONS - DEPOT


Dressé par / Opgemaakt door	Vérifié par le chef de projet / Nagezien door de projectleider	Approuvé par le Conseiller-général / Goedgekeurd door de Adviseur-generaal
BMN	Tijdelijke Handelsvennootschap / Tijdelijke Handelsvennootschap Avenue/gelaan 13 Bte1 1000 Bruxelles Société Momentanée / Bureau Métro Nord Avenue/gelaan 13 Bte1 1000 Bruxelles T. +32 2 380 35 40 F. +32 2 380 36 08	Ir. J. Verhoe Nobel Signature et date : voir "Bleh_Liste des plans PU et PE 28_01_22" Handtekening en datum : zie "BMN_Liste des plans PU et PE 28_01_22" zoals opgesteld op 29/01/2022
		Projectleider tram en hoofdcentrale dirigeant Projectleider tram en hoofdcentrale dirigeant ir. E. Timmermans Signature et date : voir "Bleh_Liste des plans PU et PE 28_01_22" Handtekening en datum : zie "BMN_Liste des plans PU et PE 28_01_22" zoals opgesteld op 29/01/2022
Chargé de projet stations / Projectleider stations ir.i.o.Arch.M.C.Van Campenhout	Directeur de projet / Projectdirecteur ir. E. Matonya	

REV	DATE	DESCRIPTION	VISA
A	29-01-2022	Amendement suite à "E" !	
B	04-02-2017	Départ de permis	
C	11-12-2015	Permis d'urbanisme complémentaire Belirix / Beliris	
D	13-12-2013	Première diffusion	

REV	DATUM	BESCHRIJVING	VISA
A	29-01-2022	Wijziging dossier ten gevolge van E &	
B	04-02-2017	Indiening vergunning	
C	11-12-2015	Stedenbouwkundige vergunning aanvullend Beliris / Beliris	
D	13-12-2013	Eerste uitgave	

STATION LIEDTS / LIEDTS STATION

TYPE - PLAN		ING	N° PROJET / PROJECTNR	ECH / SCH
Situation existante - STIB, SNCB - Partie 1 Bestaande toestand - MIVB, NMBS - Deel 1		ING	266 860	1:200
DISCIPLINE	PHASE / FASE	DESTEK	N° PLAN	REV.
AME	Tranche 5 - PU	OSE	LIE.AME.006	E

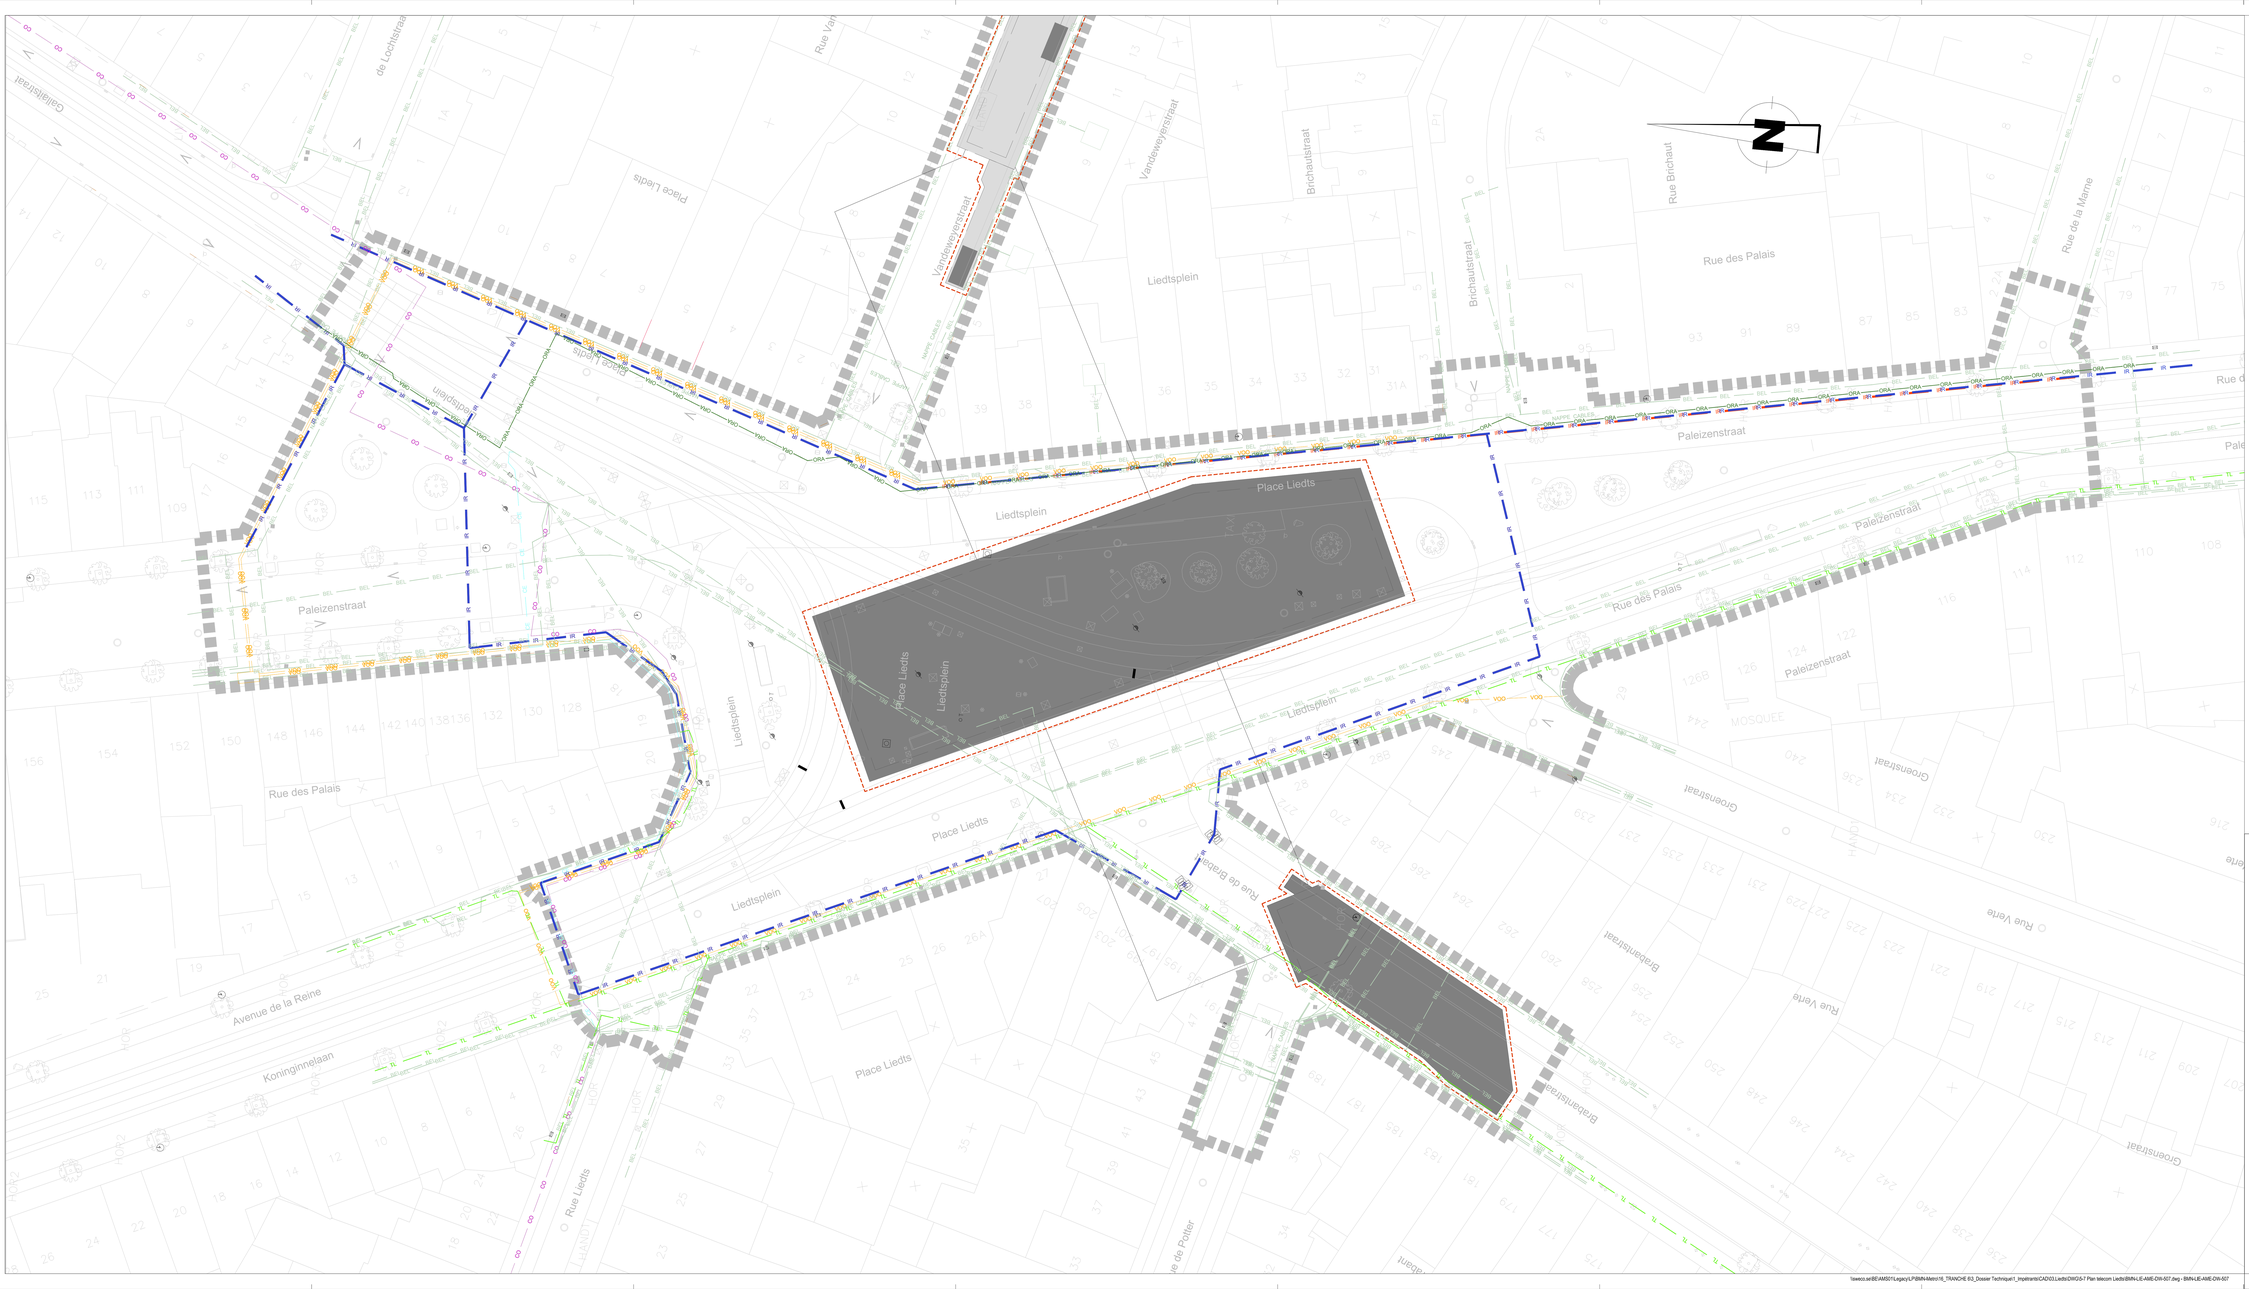
Liedtsplein
Place Liedts
Paleizenstraat
Rue des Palais
Rue Brichaut
Brichautstraat
Vandeweyerstraat
Rue de la Marne
Rue de Babylone
Avenue de la Reine
Koninginnelaan
Groenstraat
Rue Verte
Rue de Potter
Rue Liedts
Place Liedts
Liedtsplein
Paleizenstraat
Rue des Palais
Place Liedts
Liedtsplein
Paleizenstraat
Rue des Palais
Place Liedts
Liedtsplein
Rue de Babylone
Avenue de la Reine
Koninginnelaan
Place Liedts
Rue Liedts
Rue de Potter
Groenstraat
Rue Verte
Babenstraat
Rue Brichaut
Brichautstraat
Vandeweyerstraat
Rue de la Marne
Rue des Palais
Paleizenstraat
Liedtsplein
Place Liedts
Liedtsplein
Paleizenstraat
Rue des Palais
Paleizenstraat
Groenstraat
Rue Verte
Babenstraat
Rue Liedts
Rue de Potter
Groenstraat
Rue Verte
Rue de Babylone
Place Liedts
Avenue de la Reine
Koninginnelaan
Place Liedts
Rue Liedts
Rue de Potter
Caillestraat
de Lochtstraat
Rue Vandeweyer
Place Liedts
Vandeweyerstraat
Brichautstraat
Rue Brichaut
Rue des Palais
Rue de la Marne



LEGENDE

- VIV — VIVAQUA - EAU DE DISTRIBUTION / VIVAQUA - DISTRIBUTIEWATER
- ELIA — ELIA - ELECTRICITE HAUTE TENSION / ELIA - HOOGSPANNING ELEKTRICITEIT
- FLUXYS — FLUXYS - GAZ HAUTE PRESSION / FLUXYS - HOOGTEDRUK GAS
- ELE — SIBELGA - ELECTRICITE BASSE ET MOYENNE TENSION / SIBELGA - LAAG- EN MIDDENSPANNING ELEKTRICITEIT
- GAS — SIBELGA - GAZ BASSE ET MOYENNE PRESSION / SIBELGA - LAAG- EN MIDDENDRUK GAS
- SIBELGA - FIBRE OPTIQUE / SIBELGA - GLASVEZEL
- EMPRISE SOUTERRAINE DES STATIONS / ONDERGRONDSE ONTEIGENING VAN DE STATIONS (Dekking / Couverture =< -1,5m)
- EMPRISE SOUTERRAINE DES STATIONS / ONDERGRONDSE ONTEIGENING VAN DE STATIONS (Dekking / Couverture >= -1,5m)
- EMPRISE SOUTERRAINE DES STATIONS / ONDERGRONDSE ONTEIGENING VAN DE STATIONS (Dekking / Couverture = 0m)
- EMPRISE SOUTERRAINE DES STATIONS / ONDERGRONDSE ONTEIGENING VAN DE STATIONS (Opening / Ouverture)
- LIMITE D'INTERVENTION / GRENS INTERVENTIEZONE
- EMPRISE DE FOUILLES EN SURFACE / BOVENGRONDSE WERFSLEUVEN
- LIMITE COMMUNALE / GEMEENTEGRENS
- VOIES STIB - SNCB / MIVB - NMBS SPOREN

REMARQUES - OPMERKINGEN

SITUATION DU MOIS AOUT 2021 SUIVANT DEMANDE KLIM-CICC DE AOUT 2021

TOESTAND IN AUGUSTUS 2021 VOLGENS AANVRAAG KLIM-CICC VAN AUGUSTUS 2021

1) Toutes les indications des installations des impétrants reprises sur ce plan sont données suivant les renseignements obtenus auprès des différents concessionnaires.
Les tracés et cotes figurant sur le plan ne sont que des indications permettant de retrouver le parcours réel des installations.
Ces indications sont donc directionnelles et non absolues.
Alle aanduidingen van de rechtverkrijgenden op dit plan aangevuld zijn volgens de gegevens van de verschillende concessiehouders.
De inplantingen en afmetingen op aanwezig plan betekenen enkel maar indicaties voor het juiste traject van de installaties te vinden.
Deze indicaties zijn richtingwijzend en niet beperkend.

2) Les raccordements aux riverains ne sont pas indiqués sur ce plan.
De verbindingen met de aanwonenden zijn op dit plan niet aangeduid.

Maître d'ouvrage - Bouwheer

FOD MOBILITEIT EN VERVOER / SPF MOBILITE ET TRANSPORTS

beliris — POUR BRUXELLES / VOOR BRUSSEL

Accord de Coopération du 15/09/1993, entre l'Etat fédéral et la Région de Bruxelles-Capitale
Samenwerkingsakkoord tussen de federale staat en het Brussels Hoofdstedelijk Gewest van 15/09/1993

www.mobilit.fgov.be — Rue du Progrès 56, 1210 Bruxelles / Vooruitgangstraat 56, 1210 Brussel / T. 02/277.31.11 — www.beliris.be

Dossier : 1.26.1

Extension du réseau de transports en commun de haute performance vers le nord de Bruxelles

Uitbreiding van het hoogperformant openbaar vervoersnetwerk naar het Noorden van Brussel

DEMANDE DE PERMIS D'URBANISME
TUNNEL - STATIONS - DEPOT
AANVRAAG VAN EEN STEDENBOUWKUNDIGE VERGUNNING
TUNNEL - STATIONS - DEPOT

Dressé par / Opgemaakt door: BMN

Tijdelijke Handelsvennootschap / Tijdelijke Handelsvennootschap
Avenue Georges Lemaître 13 bte1
1000 Brussel
Société Momentanée / Tijdelijke Handelsvennootschap
Bureau Métro Nord / Bureau Metro Noord
Avenue Georges Lemaître 13 bte1
1000 Bruxelles / 1000 Brussel
T. +32 2 380 39 40
F. +32 2 380 39 58

Chargé de projet stations / Projectleider stations: K.U.A.Arch.M.C.Van Campenhout

Directeur de projet / Projectdirecteur: F. E. Malcorps

Vérifié par le chef de projet / Gecontroleerd door de projectleider
- Jérôme Noël
Signature et date : voir "Bloth_Liste des plans PU et PE 28_01_20"
Handtekening en datum : zie "BMN_Liste des plans PU et PE 28_01_20"
zoals opgesteld op 29/01/2020

Approuvé par le directeur de projet / Goedgekeurd door de directeur projectbeheer
- K. Bindels
Signature et date : voir "Bloth_Liste des plans PU et PE 28_01_20"
Handtekening en datum : zie "BMN_Liste des plans PU et PE 28_01_20"
zoals opgesteld op 29/01/2020

Approuvé par le Conseiller-général / Goedgekeurd door de Adviseur-generaal
- K. Bindels
Signature et date : voir "Bloth_Liste des plans PU et PE 28_01_20"
Handtekening en datum : zie "BMN_Liste des plans PU et PE 28_01_20"
zoals opgesteld op 29/01/2020

REV	DATE	DESCRIPTION	VISA
A	29-01-2020	Introduction dossier PU	
B	28-02-2020	Adaptations suite à la réunion du 26/02/2020	
C	30-03-2020	Adaptations suite à la réunion du 26/03/2020	
D	30-04-2020	Adaptations suite à la réunion du 23/04/2020	
E	29-05-2020	Adaptations suite à la réunion du 28/05/2020	


REV	DATUM	OMSCHRIJVING	VISA
A	29-01-2020	Indiening dossier ten gevolge van E.E.	
B	28-02-2020	Indiening wijziging	
C	30-03-2020	Indiening wijziging na opmerkingen Beliris / Sweco	
D	30-04-2020	Tweede wijziging	
E	29-05-2020	Derde wijziging	


STATION LIEDTS / LIEDTS STATION

TYPE - PLAN	ING	N° PROJET / PROJECTNR	ECH / SCH
Situation existante - Eau, Gaz, Electricité - Partie 2 / Bestaande toestand-Water, Gas, Electriciteit - Deel 2	ING	266 860	1:200
DISCIPLINE / FASE	DESTIN.	N° PLAN	REV.
AME / Tranche 5 - PU	ose	LIE.AME.014	E

BMN-LIE-AME-DW-014 - E

\\swocs.se\BE\AMS01\Legacy\LP\BMN-Metro16_TRANCHE 6\3_Dossier Technique\1_Impétrants\CAD\03.Liedts\DWG\A-7 Plan sau-pup-élec Liedts\BMN-LIE-AME-DW-004.dwg - BMN-LIE-AME-DW-014

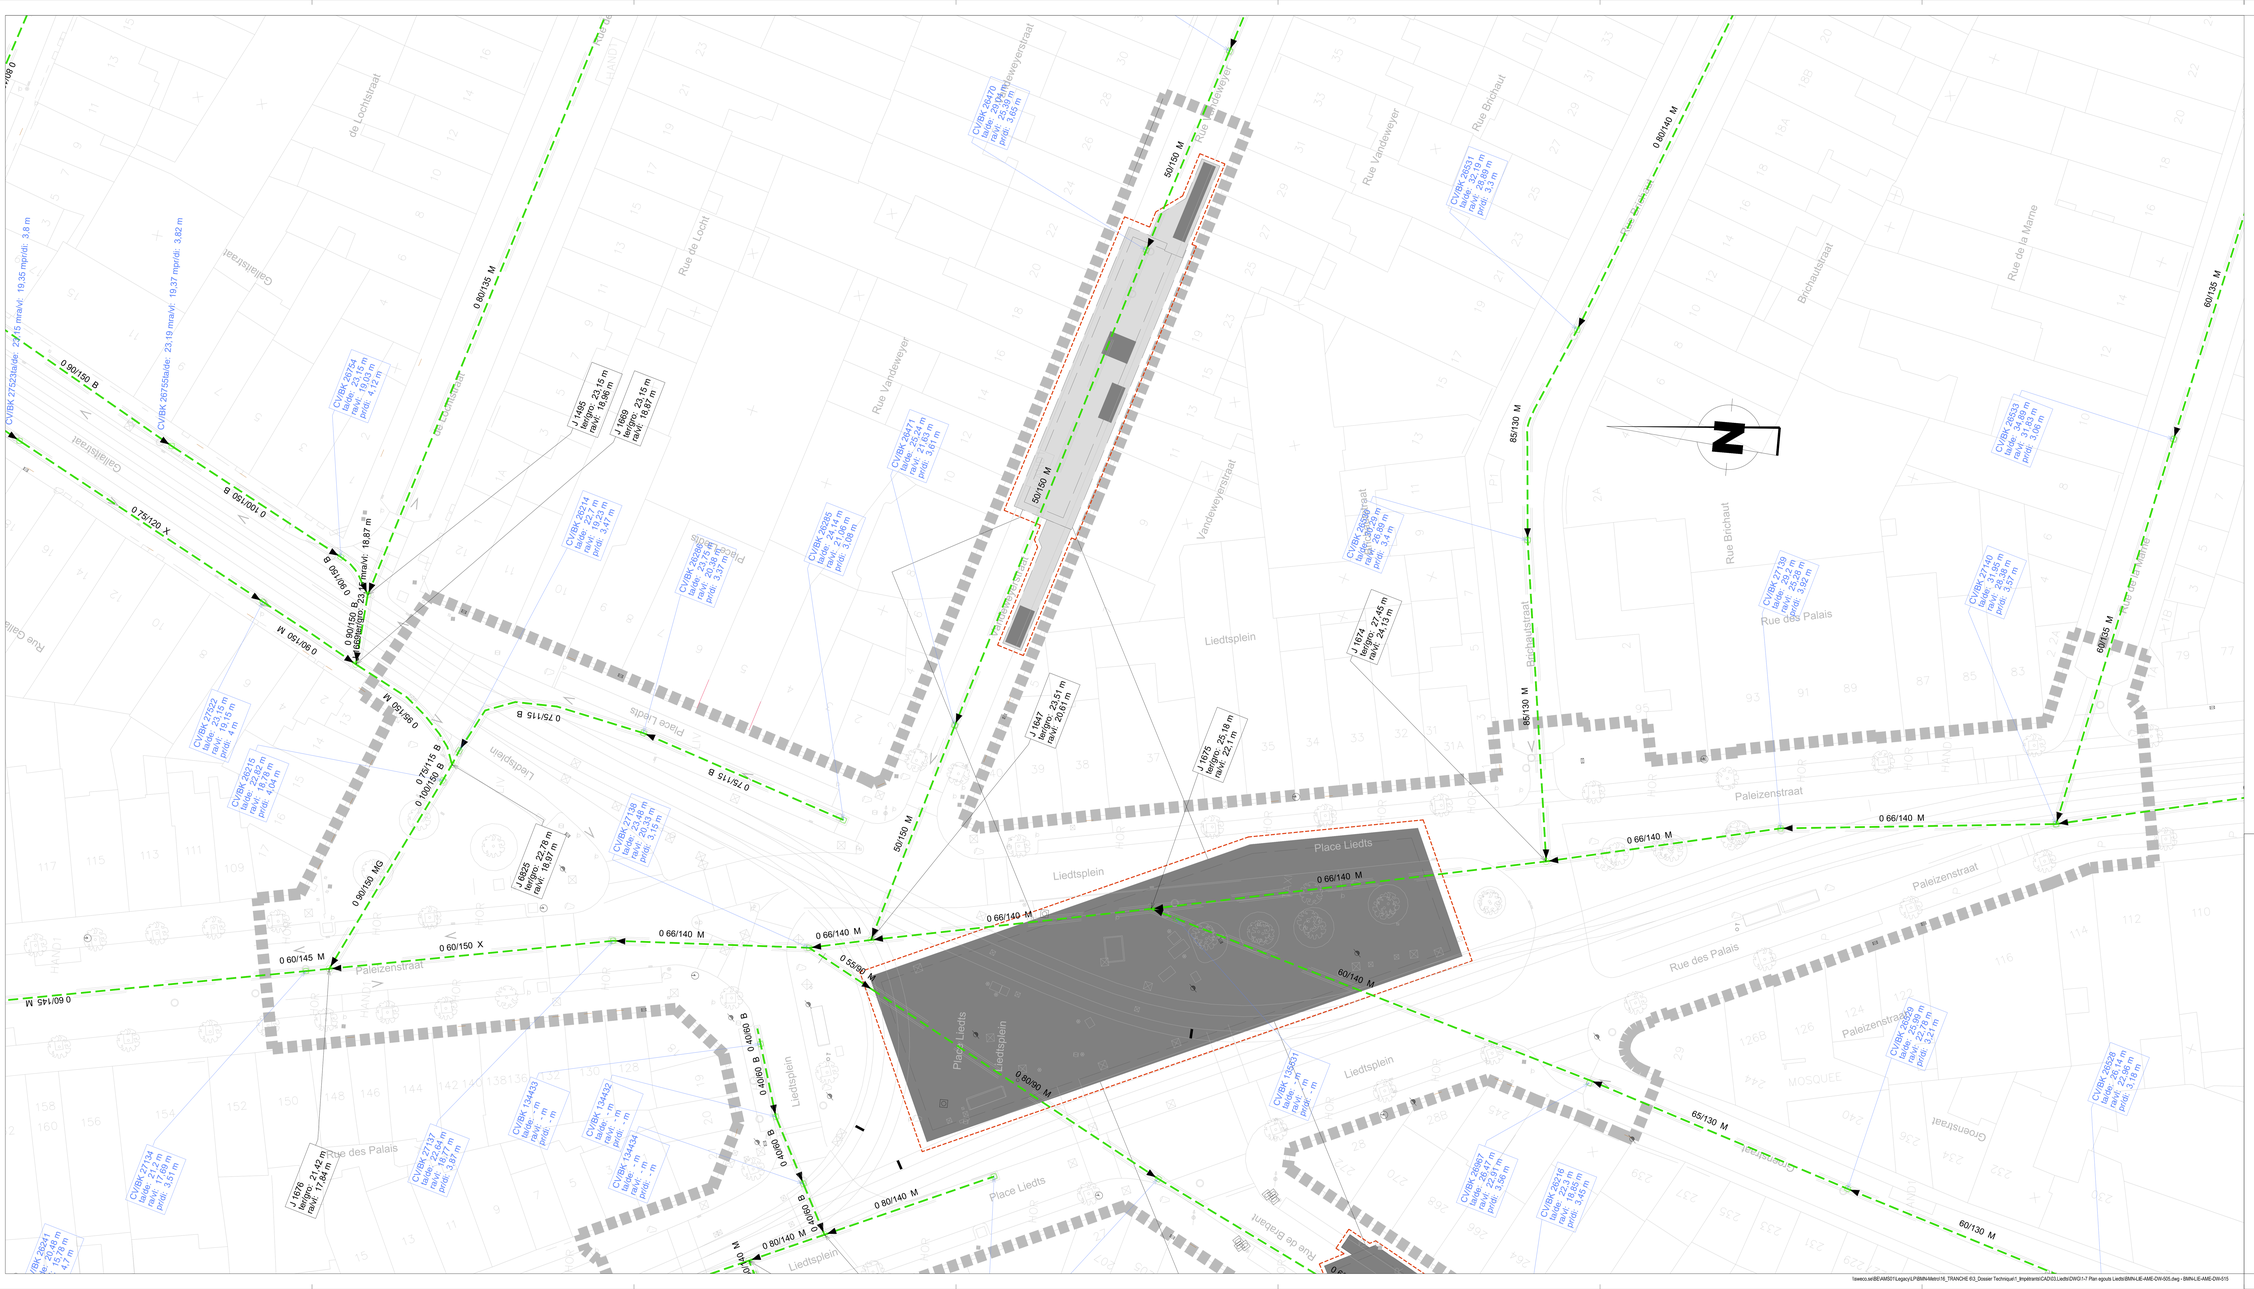
Rue de Locht
de Lochtstraat
Rue Vandeweyer
Vandeweyerstraat
Rue Birchaut
Birchautstraat
Rue de la Marne
Rue des Palais
Paleizenstraat
Liedtsplein
Place Liedts
Place Lieds
Rue de Brabant
Rue de Laeken
Rue Gallait
Rue Godecharle
Rue Ernest Allard
Rue Joseph Stallaert
Rue Joseph Claes
Rue Joseph Hansen
Rue Joseph Wauters
Rue Joseph Wybran
Rue Joseph Wybran
Rue Joseph Wybran

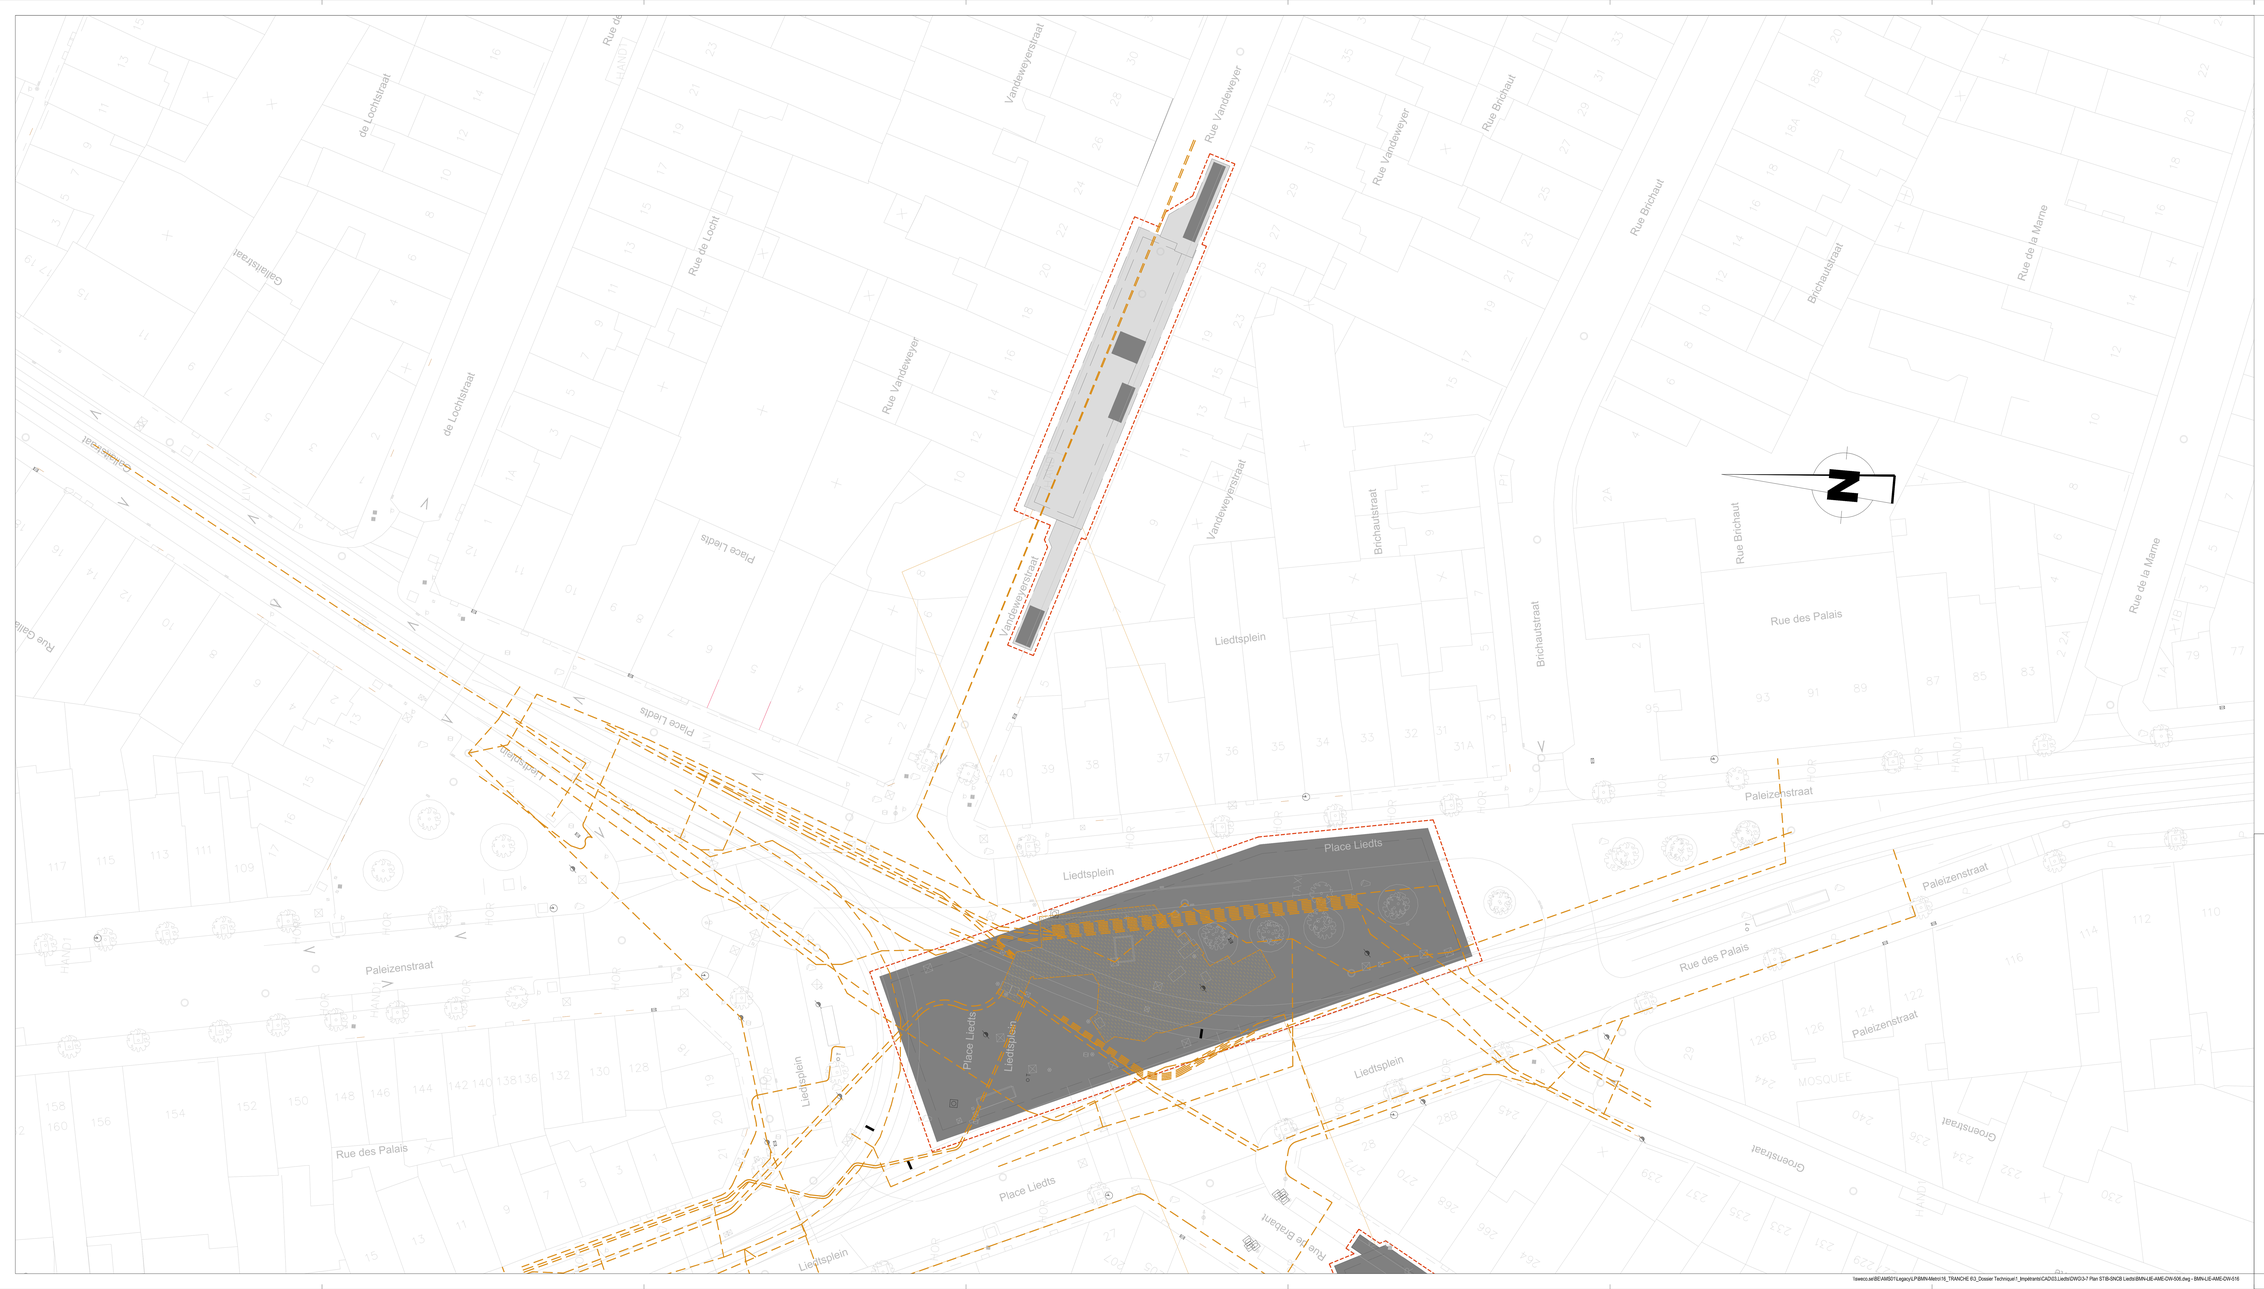
Rue de Locht
de Lochtstraat
Vandeweyerstraat
Rue Vandeweyer
Rue Brichaut
Brichautstraat
Rue de la Marne
Rue des Palais
Paleizenstraat
Liedtsplein
Place Liedts
Rue Gabrielstraat
Rue Gabriel
Rue Traversière
Rue Terre Neuve
Rue Botanique
Rue de la Fontaine
Rue Joseph Stevens
Rue Joseph Rey
Rue Joseph Dubois
Rue Joseph Hansen
Rue Joseph Wauters
Rue Joseph Claes
Rue Joseph Lefèvre
Rue Joseph Schadde
Rue Joseph Vanderstraeten
Rue Joseph Van Gaver
Rue Joseph Van Gaver
Rue Joseph Van Gaver



LEGENDE

- CE — CEGELEC-FO POLICE ZP5344
- BEL — BELGACOM PROXIMUS
- BT — BRITISH TELECOM
- BXM — BRUXELLES MOBILITE / BRUSSEL MOBILITEIT
- CO — COLT
- EF — EUROFIBER
- IR — IRISNET
- L3 — LEVEL 3
- ORA — ORANGE
- TL — TELENET
- VOO — VOO
- VE — VERIZON
- EMPRISE SOUTERRAINE DES STATIONS ONDERGRONDSE ONTEIGENING VAN DE STATIONS (Dekking / Couverture =< -1,5m)
- EMPRISE SOUTERRAINE DES STATIONS ONDERGRONDSE ONTEIGENING VAN DE STATIONS (Dekking / Couverture >= -1,5m)
- EMPRISE SOUTERRAINE DES STATIONS ONDERGRONDSE ONTEIGENING VAN DE STATIONS (Dekking / Couverture = 0m)
- EMPRISE SOUTERRAINE DES STATIONS ONDERGRONDSE ONTEIGENING VAN DE STATIONS (Opening / Ouverture)
- LIMITE D'INTERVENTION / GRENS INTERVENTIEZONE
- EMPRISE DE FOUILLES EN SURFACE / BOVENGRONDSE WERFSLEUVEN
- LIMITE COMMUNALE / GEMEENTEGRENS
- VOIES STIB - SNCB / MIVB - NMBS SPOREN

REMARQUES - OPMERKINGEN

SITUATION DU MOIS AOUT 2021 SUIVANT DEMANDE KLIM-CICC DE AOUT 2021
TOESTAND IN AUGUSTUS 2021 VOLGENS AANVRAAG KLIM-CICC VAN AUGUSTUS 2021

1) Toutes les indications des installations des impétrants reprises sur ce plan sont données suivant les renseignements obtenus auprès des différents concessionnaires.
Les tracés et cotes figurent sur le plan ne sont que des indications permettant de retrouver le parcours réel des installations.
Ces indications sont donc directionnelles et non absolues.

Alle aanduidingen van de rechtverkrijgenden op dit plan aangevuld zijn volgens de gegevens van de verschillende concessiehouders.
De inplantingen en afmetingen op aanvezig plan betekenen enkel maar indicaties voor het juiste traject van de installaties te vinden.
Deze indicaties zijn richtingwijzend en niet beperkend.

2) Les raccordements aux riverains ne sont pas indiqués sur ce plan.
De verbindingen met de aanwonenden zijn op dit plan niet aangeduid.

Maître d'ouvrage - Bouwheer

SPF MOBILITE ET TRANSPORTS / FOD MOBILITEIT EN VERVOER
Accord de Coopération du 15/09/1993, entre l'Etat fédéral et la Région de Bruxelles-Capitale
Samenwerkingsakkoord tussen de federale staat en het Brussels Hoofdstedelijk Gewest van 15/09/1993
www.mobilit.fgov.be — Rue du Progrès 56, 1210 Bruxelles — www.beliris.be

Dossier : 1.26.1

Extension du réseau de transports en commun de haute performance vers le nord de Bruxelles
Uitbreiding van het hoogperformant openbaar vervoersnetwerk naar het Noorden van Brussel

DEMANDE DE PERMIS D'URBANISME
TUNNEL - STATIONS - DEPOT
AANVRAAG VAN EEN STEDENBOUWKUNDIGE VERGUNNING
TUNNEL - STATIONS - DEPOT

Dressé par / Opgemaakt door: BMN

Tijdelijke Handelsvennootschap / Tijdelijke Handelsvennootschap
Avenue Jacques Georges 13 bte1
1000 Bruxelles
Société Momentanée / Tijdelijke Handelsvennootschap
Bureau Métro Nord / Bureau Metro Noord
Rue de Ligne 13 / Ligastraat 13 bte1
1000 Bruxelles / 1000 Brussel
T. +32 2 360 35 40
F. +32 2 360 36 08

Vérifié par le chef de projet / Gecontroleerd door de projectleider
J. Zeltouni Nabil
Signature et date : voir "Bloth_Liste des plans PU et PE 26_01_22" (mais signature au 29/01/2022)
Handtekening en datum : zie "Bloth_Liste des plans PU et PE 26_01_22" (maar ondertekend op 29/01/2022)

Chargé de projet stations / Projectleider stations
K.U.Ach.M.C.Van Campenhout

Directeur de projet / Projectdirecteur
F. E. Malcorps

Approuvé par le Fonctionnaire délégué / Goedgekeurd door de Afdeler-gemeentelijk
F. E. Binders
Signature et date : voir "Bloth_Liste des plans PU et PE 26_01_22" (mais signature au 29/01/2022)
Handtekening en datum : zie "Bloth_Liste des plans PU et PE 26_01_22" (maar ondertekend op 29/01/2022)

Approuvé par le Conseiller-général / Goedgekeurd door de Adviseur-generaal
F. E. Binders
Signature et date : voir "Bloth_Liste des plans PU et PE 26_01_22" (mais signature au 29/01/2022)
Handtekening en datum : zie "Bloth_Liste des plans PU et PE 26_01_22" (maar ondertekend op 29/01/2022)

REV	DATE	DESCRIPTION	DES
A	29-01-2022	Amendement suite à RE1	CVC
B	26-02-2017	Départ de permis	CVC
C	13-12-2016	Plan soumis aux impétrants Belliris / Beliris	CVC
D	14-10-2016	Première diffusion	CVC


REV	DATUM	BESCHRIJVING	TEK
A	29-01-2022	Wijziging dossier tbv gevraagde voor E.G.	CVC
B	26-02-2017	Indiening vergunning	CVC
C	13-12-2016	Plan voorgelegd aan de opmerkingen Beliris / Beweis	CVC
D	14-10-2016	Eerste uitgave	CVC

STATION LIEDTS / LIEDTS STATION

TYPE - PLAN	ING	N° PROJET / PROJECTNR	ECH / SCH
Situation existante - Télécom - Partie 2 Bestaande toestand - Telecom - Deel 2		266 860	1:200
DISCIPLINE / FASE	DESTR	N° PLAN	REV.
AME — Tranche 5 - PU	ose	LIE.AME.017	E

1:xewco.ae\BEAMS01\Legacy\LP\BMN-Metro\16_TRANCHE 8\3_Dossier Technique\1_Impétrants\CAD\03.Liedts\DWG\5-7 Plan telecom Liedts\BMN-LIE-AME-DWI-507.dwg - BMN-LIE-AME-DWI-017

BMN-LIE-AME-DWI-017 - E

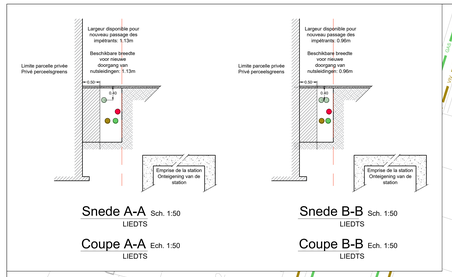

Snede A-A Sch. 1:50
LIEDTS

Coupe A-A Ech. 1:50
LIEDTS

Snede B-B Sch. 1:50
LIEDTS

Coupe B-B Ech. 1:50
LIEDTS

À L'ATTENTION DES EXECUTEURS DES TRAVAUX À PROXIMITÉ DES CONDUITES SOUTERRAINES DESSINEES SUR CE PLAN

Les conduites et câbles souterrains existants (dd 09/2015) sont renseignés à titre purement indicatif dans leurs positions (x, y), niveaux (z) et nombre présumés.
Certains impétrants seront déplacés avant le début des travaux.
Ce plan a une valeur indicative et n'exonère pas l'entreprise adjudicataire de prendre les dispositions obligatoires légales et/ou réglementaires afin de localiser les installations avant les travaux.
La présence des branchements domestiques n'est généralement pas dessinée par rapport aux conduites principales. Par conséquent, les renseignements fournis dans le présent plan ne peuvent en aucun cas dégager l'entrepreneur de sa responsabilité pour les accidents ou dommages qui pourraient survenir pendant ou à la suite des travaux qu'il effectue.

TER AANDACHT VAN DE UITVOERDERS VAN DE WERKEN IN DE NABIJHEID VAN DE OP ONDERHAVIG PLAN GETEKENDE ONDERGRONDSE LEIDINGEN

Bestaande ondergrondse leidingen en kabels (dd 09/2015) worden alleen ter informatie gegeven in hun veronderstelde posities (x, y), niveaus (z) en vermoedelijke aantallen.
Voorafgaandelijk aan de werken zullen sommige nutsleidingen verplaatst worden.
Dit plan is indicatief en ontslaat de aannemer aan wie de opdracht is gegund niet van de verplichting om vóór de uitvoering van de werkzaamheden de nodige wettelijke en/of regelgevende maatregelen te treffen om de installaties te lokaliseren.
De aanwezigheid van de aftakkingen voor huisaansluitingen zijn meestal niet aangetekend ten opzichte van de hoofdleidingen. Bijgevolg kunnen de aanduidingen door onderhavig plan verstrekt, de aannemer geenszins ontlasten van zijn gebeurlijke aansprakelijkheid voor ongevallen of beschadigingen die gedurende of ingevolge de door hem uitgevoerde werken zouden kunnen voorkomen.

LEGENDE

- VIV — VIVAQUA - EAU DE DISTRIBUTION / VIVAQUA - DISTRIBUTIEWATER
- ELIA — ELIA - ELECTRICITE HAUTE TENSION / ELIA - HOOGSPANNING ELEKTRICITEIT
- FLUXYS — FLUXYS - GAZ HAUTE PRESSION / FLUXYS - HOOGTEDRUK GAS
- ELE — SIBELGA - ELECTRICITE BASSE ET MOYENNE TENSION / SIBELGA - LAAG- EN MIDDENSPANNING ELEKTRICITEIT
- GAS — SIBELGA - GAZ BASSE ET MOYENNE PRESSION / SIBELGA - LAAG- EN MIDDENDRUK GAS
- SIBELGA - FIBRE OPTIQUE / SIBELGA - GLASVEZEL
- EMPRISE SOUTERRAINE DES STATIONS ONDERGRONDSE ONTEIGENING VAN DE STATIONS (Dekking / Couverture <= -1,5m)
- EMPRISE SOUTERRAINE DES STATIONS ONDERGRONDSE ONTEIGENING VAN DE STATIONS (Dekking / Couverture >= -1,5m)
- EMPRISE SOUTERRAINE DES STATIONS ONDERGRONDSE ONTEIGENING VAN DE STATIONS (Dekking / Couverture = 0m)
- EMPRISE SOUTERRAINE DES STATIONS ONDERGRONDSE ONTEIGENING VAN DE STATIONS (Opening / Ouverture)
- LIMITE D'INTERVENTION / GRENS INTERVENTIEZONE
- EMPRISE DE FOUILLES EN SURFACE / BOVENGRONDSE WERFSLEUVEN
- LIMITE COMMUNALE / GEMEENTEGRENS
- VOIES STIB - SNCB / MIVB - NMBS SPOREN

REMARQUES - OPMERKINGEN

SITUATION DU MOIS AOUT 2021 SUIVANT DEMANDE KLIM-CICC DE AOUT 2021

TOESTAND IN AUGUSTUS 2021 VOLGENS AANVRAAG KLIM-CICC VAN AUGUSTUS 2021

1) Toutes les indications des installations des impétrants reprises sur ce plan sont données suivant les renseignements obtenus auprès des différents concessionnaires. Les tracés et cotes figurant sur le plan ne sont que des indications permettant de retrouver le parcours réel des installations.
Ces indications sont donc directionnelles et non absolues.
Alle aanduidingen van de rechthreftigeren op dit plan aangewijzigd zijn volgens de gegevens van de verschillende concessiehouders.
De inplantingen en afmetingen op aanwezig plan betekenen enkel maar indicaties voor het juiste traject van de installaties te vinden.
Deze indicaties zijn richtingwijzend en niet beperkend.

2) Les raccordements aux riverains ne sont pas indiqués sur ce plan.
De verbindingen met de aanwonenden zijn op dit plan niet aangeduid.

Maître d'ouvrage - Bouwheer

FOD MOBILITEIT EN VERVOER
SPF MOBILITE ET TRANSPORTS

Accord de Coopération du 15/09/1993, entre l'Etat fédéral et la Région de Bruxelles-Capitale
Samenwerkingsakkoord tussen de federale staat en het Brussels Hoofdstedelijk Gewest van 15/09/1993

www.mobilit.fgov.be — Rue du Progrès 56 1210 Bruxelles / Vooruitgangstraat 56 1210 Brussel / 02/277.31.11 — www.beliris.be

Dossier : 1.26.1

Extension du réseau de transports en commun de haute performance vers le nord de Bruxelles

Uitbreiding van het hoogperformant openbaar vervoersnetwerk naar het Noorden van Brussel

DEMANDE DE PERMIS D'URBANISME
TUNNEL - STATIONS - DEPOT
AANVRAAG VAN EEN STEDENBOUWKUNDIGE VERGUNNING
TUNNEL - STATIONS - DEPOT

Dressé par / Opgemaakt door	Tijdelijke Handelsvennootschap / Bureau Metro Noord / Arenbergstraat 13 bus1 / 1000 Brussel / Société Momentanée / Bureau Métro Nord / Rue d'Arenberg 13 bte1 / 1000 Bruxelles / T. +32 2 380 36 46 / F. +32 2 380 06 66	Vérifié par le chef de projet / Nagezien door de projectleider / ir. Jérôme Noël / Signature et date : voir "Stiftk_Liste des plans PU et PE 28_01_22" tele op/stelne te 28/01/2022 / Handtekening en datum : zie "Stiftk_Liste des plans PU et PE 28_01_22" zoals opgesteld op 28/01/2022
Chargé de projet stations / Projectleider stations / ir.Lic.Arch.M.C.Van Campenhout	Directeur de projet / Projectdirecteur / ir. E. Malcorps	Proposé par le fonctionnaire dirigeant / Voorgesteld door de leidend ambtenaar / ir. B.Timmermans / Signature et date : voir "Stiftk_Liste des plans PU et PE 28_01_22" tele op/stelne te 28/01/2022 / Handtekening en datum : zie "Stiftk_Liste des plans PU et PE 28_01_22" zoals opgesteld op 28/01/2022
		Approuvé par le Conseiller-général / Goedgekeurd door de Adviseur-generaal / ir. K. Bindels / Signature et date : voir "Stiftk_Liste des plans PU et PE 28_01_22" tele op/stelne te 28/01/2022 / Handtekening en datum : zie "Stiftk_Liste des plans PU et PE 28_01_22" zoals opgesteld op 28/01/2022

REV	DATE	DESCRIPTION	DES	REV	DATUM	BESCHRIJVING	DES
E	28-01-2022	Première diffusion	TDO	E	28-01-2022	Eerste uitgave	TDO


STATION LIEDTS / LIEDTS STATION

TYPE / PLAN		ING	N° PROJET / PROJECTNR	ECH / SCH
Situation projetée - EAU / GAZ / ELEC 1/2 / Ontworpen toestand - WAT / GAS / ELEK 1/2		ING	266 860	1:200
DISCIPLINE	PHASE / FASE	DESSTEK	N° PLAN	REV.
AME	Tranche 5 - PU	TDO	LIE.AME.020	E

1.24 m²

I:\8027 NORD\STRUCTURAL\DESSIN\LIEDTS\2021-12-10\BMN-LIE-AME-DWI-520.dwg - BMN-LIE-AME-DWI-520

BMN-LIE-AME-DWI-520 - E

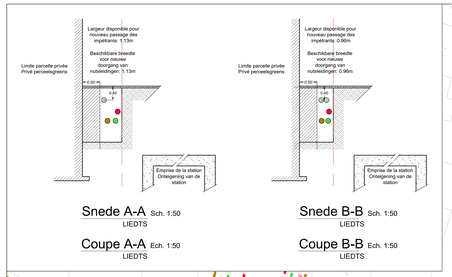

Snede A-A Sch. 1:50
LIEDTS

Coupe A-A Ech. 1:50
LIEDTS

Snede B-B Sch. 1:50
LIEDTS

Coupe B-B Ech. 1:50
LIEDTS

À L'ATTENTION DES EXECUTEURS DES TRAVAUX À PROXIMITÉ DES CONDUITES SOUTERRAINES DESSINEES SUR CE PLAN

Les conduites et câbles souterrains existants (dd 09/2015) sont renseignés à titre purement indicatif dans leurs positions (x, y), niveaux (z) et nombre présumés.
Certains impétrants seront déplacés avant le début des travaux.
Ce plan a une valeur indicative et n'exonère pas l'entreprise adjudicataire de prendre les dispositions obligatoires légales et/ou réglementaires afin de localiser les installations avant les travaux.
La présence des branchements domestiques n'est généralement pas dessinée par rapport aux conduites principales. Par conséquent, les renseignements fournis dans le présent plan ne peuvent en aucun cas dégager l'entrepreneur de sa responsabilité pour les accidents ou dommages qui pourraient survenir pendant ou à la suite des travaux qu'il effectue.

TER AANDACHT VAN DE UITVOERDERS VAN DE WERKEN IN DE NABIJHEID VAN DE OP ONDERHAVIG PLAN GETEKENDE ONDERGRONDSE LEIDINGEN

Bestaande ondergrondse leidingen en kabels (dd 09/2015) worden alleen ter informatie gegeven in hun veronderstelde posities (x, y), niveaus (z) en vermoedelijke aantallen.
Voorafgaandelijk aan de werken zullen sommige nutsleidingen verplaatst worden.
Dit plan is indicatief en ontslaat de aannemer aan wie de opdracht is gegund niet van de verplichting om vóór de uitvoering van de werkzaamheden de nodige wettelijke en/of regelgevende maatregelen te treffen om de installaties te lokaliseren.
De aanwezigheid van de aftakkingen voor huisaansluitingen zijn meestal niet aangetekend ten opzichte van de hoofdleidingen. Bijgevolg kunnen de aanduidingen door onderhavig plan verstrekt, de aannemer geenszins ontlasten van zijn gebeurlijke aansprakelijkheid voor ongevallen of beschadigingen die gedurende of ingevolge de door hem uitgevoerde werken zouden kunnen voorkomen.

LEGENDE

- VIV — VIVAQUA - EAU DE DISTRIBUTION / VIVAQUA - DISTRIBUTIEWATER
- ELIA — ELIA - ELECTRICITE HAUTE TENSION / ELIA - HOOGSPANNING ELEKTRICITEIT
- FLUXYS — FLUXYS - GAZ HAUTE PRESSION / FLUXYS - HOOGTEDRUK GAS
- ELE — SIBELGA - ELECTRICITE BASSE ET MOYENNE TENSION / SIBELGA - LAAG- EN MIDDENSPANNING ELEKTRICITEIT
- GAS — SIBELGA - GAZ BASSE ET MOYENNE PRESSION / SIBELGA - LAAG- EN MIDDENDRUK GAS
- SIBELGA - FIBRE OPTIQUE / SIBELGA - GLASVEZEL
- EMPRISE SOUTERRAINE DES STATIONS / ONDERGRONDSE ONTEIGENING VAN DE STATIONS (Dekking / Couverture <= -1,5m)
- EMPRISE SOUTERRAINE DES STATIONS / ONDERGRONDSE ONTEIGENING VAN DE STATIONS (Dekking / Couverture >= -1,5m)
- EMPRISE SOUTERRAINE DES STATIONS / ONDERGRONDSE ONTEIGENING VAN DE STATIONS (Dekking / Couverture = 0m)
- EMPRISE SOUTERRAINE DES STATIONS / ONDERGRONDSE ONTEIGENING VAN DE STATIONS (Opening / Ouverture)
- LIMITE D'INTERVENTION / GRENS INTERVENTIEZONE
- EMPRISE DE FOUILLES EN SURFACE / BOVENGRONDSE WERFSLEUVEN
- LIMITE COMMUNALE / GEMEENTEGRENS
- VOIES STIB - SNCB / MIVB - NMBS SPOREN

REMARQUES - OPMERKINGEN

SITUATION DU MOIS AOUT 2021 SUIVANT DEMANDE KLIM-CICC DE AOUT 2021

TOESTAND IN AUGUSTUS 2021 VOLGENS AANVRAAG KLIM-CICC VAN AUGUSTUS 2021

1) Toutes les indications des installations des impétrants reprises sur ce plan sont données suivant les renseignements obtenus auprès des différents concessionnaires.
Les tracés et cotes figurant sur le plan ne sont que des indications permettant de retrouver le passage réel des installations.
Ces indications sont donc directionnelles et non absolues.
Alle aanduidingen van de rechtverkrijgenden op dit plan aangewijzigd zijn volgens de gegevens van de verschillende concessiehouders.
De inplantingen en afmetingen op aanwezig plan betekenen enkel maar indicaties voor het juiste traject van de installaties te vinden.
Deze indicaties zijn richtingwijzend en niet beperkend.

2) Les raccordements aux riverains ne sont pas indiqués sur ce plan.
De verbindingen met de aanwonenden zijn op dit plan niet aangeduid.

Maître d'ouvrage - Bouwheer

FOD MOBILITEIT EN VERVOER
SPF MOBILITÉ ET TRANSPORTS

bèliris
POUR BRUXELLES
VOOR BRUSSEL

Accord de Coopération du 15/09/1993, entre l'Etat fédéral et la Région de Bruxelles-Capitale
Samenwerkingsakkoord tussen de federale staat en het Brussels Hoofdstedelijk Gewest van 15/09/1993

www.mobilit.fgov.be — Rue du Progrès 56, 1210 Bruxelles / Vooruitgangstraat 56, 1210 Brussel / T. 02/277.31.11 — www.beliris.be

Dossier : 1.26.1

Extension du réseau de transports en commun de haute performance vers le nord de Bruxelles

Uitbreiding van het hoogperformant openbaar vervoersnetwerk naar het Noorden van Brussel

DEMANDE DE PERMIS D'URBANISME
TUNNEL - STATIONS - DEPOT
AANVRAAG VAN EEN STEDENBOUWKUNDIGE VERGUNNING
TUNNEL - STATIONS - DEPOT

Dressé par / Opgemaakt door: BMN — Tijdelijke Handelsvennootschap / Bureau Metro Noord / Arenbergstraat 13 bus1 / 1000 Brussel — Société Momentanée / Bureau Métro Nord / Arenbergstraat 13 bte1 / 1000 Bruxelles / T. +32 2 380 35 40 / F. +32 2 380 06 08

Chargé de projet stations / Projectleider stations / Ir Lic Arch M.C Van Campenhout

Directeur de projet / Projectdirecteur / Ir. E. Malcorps

Vérifié par le chef de projet / Nagekeken door de projectleider / Ir. Jérôme Noël — Signature et date : voir "BMN_Liste des plans PU et PE 26_01_22" / Handtekening en datum : zie "BMN_Liste des plans PU et PE 26_01_22" / mais signé(e) le 26/01/2022

Proposé par le fonctionnaire dirigeant / Voorgesteld door de leidend ambtenaar / Ir. B.Timmermans — Signature et date : voir "BMN_Liste des plans PU et PE 26_01_22" / Handtekening en datum : zie "BMN_Liste des plans PU et PE 26_01_22" / mais signé(e) le 26/01/2022

Approuvé par le Conseiller-général / Goedgekeurd door de Adviseur-generaal / Ir. X. Bindels — Signature et date : voir "BMN_Liste des plans PU et PE 26_01_22" / Handtekening en datum : zie "BMN_Liste des plans PU et PE 26_01_22" / mais signé(e) le 26/01/2022

REV	DATE	DESCRIPTION	DES
E	26-01-2022	Premiere diffusion	TDO

REV	DATUM	BESCHRIJVING	DES
E	26-01-2022	Eerste uitgave	TDO

STATION LIEDTS / LIEDTS STATION

TYPE / PLAN	ING	N° PROJET / PROJECTNR	ECH / SCH
Situation projetée - EAU / GAZ / ELEC 2/2 / Ontworpen toestand - WAT / GAS / ELEK 2/2	ING	266 860	1:200
DISCIPLINE: AME	PHASE / FASE: Tranche 5 - PU	DES/TEK: TDO	N° PLAN: LIE.AME.021 — REV: E

1.24 m²

BMN-LIE-AME-DW-521 - E

I:\8027 NORD\STRUCTURAL\DESSIN\LIEDTS\2021-12-10\BMN-LIE-AME-DW-521.dwg - BMN-LIE-AME-DW-521

À L'ATTENTION DES EXECUTEURS DES TRAVAUX À PROXIMITÉ DES CONDUITES SOUTERRAINES DESSINEES SUR CE PLAN

Les conduites et câbles souterrains existants (dd 09/2015) sont renseignés à titre purement indicatif dans leurs positions (x, y), niveaux (z) et nombre présumés.
Certains impétrants seront déplacés avant le début des travaux.
Ce plan a une valeur indicative et n'exonère pas l'entreprise adjudicataire de prendre les dispositions obligatoires légales et/ou réglementaires afin de localiser les installations avant les travaux.
La présence des branchements domestiques n'est généralement pas dessinée par rapport aux conduites principales. Par conséquent, les renseignements fournis dans le présent plan ne peuvent en aucun cas dégager l'entrepreneur de sa responsabilité pour les accidents ou dommages qui pourraient survenir pendant ou à la suite des travaux qu'il effectue.

TER AANDACHT VAN DE UITVOERDERS VAN DE WERKEN IN DE NABIJHEID VAN DE OP ONDERHAVIG PLAN GETEKENDE ONDERGRONDSE LEIDINGEN

Bestaande ondergrondse leidingen en kabels (dd 09/2015) worden alleen ter informatie gegeven in hun veronderstelde posities (x, y), niveaus (z) en vermoedelijke aantallen.
Voorafgaandelijk aan de werken zullen sommige nutsleidingen verplaatst worden.
Dit plan is indicatief en ontslaat de aannemer aan wie de opdracht is gegund niet van de verplichting om vóór de uitvoering van de werkzaamheden de nodige wettelijke en/of regelgevende maatregelen te treffen om de installaties te lokaliseren.
De aanwezigheid van de aftakkingen voor huisaansluitingen zijn meestal niet aangetekend ten opzichte van de hoofdleidingen. Bijgevolg kunnen de aanduidingen door onderhavig plan verstrekt, de aannemer geenszins ontlasten van zijn gebeurlijke aansprakelijkheid voor ongevallen of beschadigingen die gedurende of ingevolge de door hem uitgevoerde werken zouden kunnen voorkomen.

LEGENDE

- NOUVEAUX EGOUTS - EP PAR GC LOT 3 / NIEUWE RIOLERINGEN - RWA DOOR CIVIEL LOT 3
- NOUVEAUX EGOUTS - EU PAR GC LOT 3 / NIEUWE RIOLERINGEN - DWA DOOR CIVIEL LOT 3
- NOUVEAUX EGOUTS - COLLECTEURS PAR VIVAQUA(largeur x hauteur) / NIEUWE RIOLERINGEN - COLLECTORS DOOR VIVAQUA (b x h)
- EGOUTS EXISTANTS - COLLECTEURS VIVAQUA (largeur x hauteur) / BESTAANDE RIOLERINGEN - COLLECTORS VIVAQUA (b x h)
- CHAMBRE DE VISITE - NIVEAU RADIER VIVAQUA / TOEZICHTKAMER - PEIL VLOERPLAAT VIVAQUA
- EMPRISE DE CHANTIER EN SURFACE / BOVENGRONDSE WERFZONE
- EMPRISE DE FOUILLES EN SURFACE / BOVENGRONDSE WERFSLEUVEN
- VOIES STIB - SNCB / MIVB - NMBS SPOREN

Maître d'ouvrage - Bouwheer

FOD MOBILITEIT EN VERVOER / SPF MOBILITE ET TRANSPORTS

beliris POUR BRUXELLES / VOOR BRUSSEL

Accord de Coopération du 15/09/1993, entre l'Etat fédéral et la Région de Bruxelles-Capitale
Samenwerkingsakkoord tussen de federale staat en het Brussels Hoofdstedelijk Gewest van 15/09/1993

www.mobilit.fgov.be — Rue du Progrès 56 1210 Bruxelles / Vooruitgangstraat 56 1210 Brussel / T. 02/277.31.11 — www.beliris.be

Dossier : 1.26.1

Extension du réseau de transports en commun de haute performance vers le nord de Bruxelles

Uitbreiding van het hoogperformant openbaar vervoersnetwerk naar het Noorden van Brussel

DEMANDE DE PERMIS D'URBANISME
TUNNEL - STATIONS - DEPOT
AANVRAAG VAN EEN STEDENBOUWKUNDIGE VERGUNNING
TUNNEL - STATIONS - DEPOT

Dressé par / Opgemaakt door	Tijdelijke Handelsvennootschap / Bureau Metro Noord Arenbergstraat 13 bus1 1000 Brussel Société Momentanée / Bureau Métro Nord Rue d'Arenberg 13 bte1 1000 Bruxelles T. +32 2 380 30 40 F. +32 2 380 36 08	Vérifié par le chef de projet Nagekeken door de projectleider ir. Jérôme Noël Signature et date : cur "BMN_Liste des plans PU et PE 26_01_22" Handtekening en datum : cfr "BMN_Liste des plans PU et PE 26_01_22" mails opgestuurd op 25/01/2022
		Proposé par la fonctionnaire dirigeant Voorgesteld door de leidend ambtenaar Bruno Colmant Signature et date : cur "BMN_Liste des plans PU et PE 26_01_22" Handtekening en datum : cfr "BMN_Liste des plans PU et PE 26_01_22" mails opgestuurd op 25/01/2022
Chargé de projet stations Projectleider stations ir.Lic.Arch.M.C.Van Campenhout	Directeur de projet Projectdirecteur Ir. E. Maiorys	Approuvé par le Conseiller-général Goedgekeurd door de Adviseur-generaal ir. A. Binsfeld Signature et date : cur "BMN_Liste des plans PU et PE 26_01_22" Handtekening en datum : cfr "BMN_Liste des plans PU et PE 26_01_22" mails opgestuurd op 25/01/2022

REV	DATE	DESCRIPTION	DES
—	—	—	—
—	—	—	—
—	—	—	—

À L'ATTENTION DES EXECUTEURS DES TRAVAUX À PROXIMITÉ DES CONDUITES SOUTERRAINES DESSINEES SUR CE PLAN

Les conduites et câbles souterrains existants (dd 09/2015) sont renseignés à titre purement indicatif dans leurs positions (x, y), niveaux (z) et nombre présumés.
Certains impétrants seront déplacés avant le début des travaux.
Ce plan a une valeur indicative et n'exonère pas l'entreprise adjudicataire de prendre les dispositions obligatoires légales et/ou réglementaires afin de localiser les installations avant les travaux.
La présence des branchements domestiques n'est généralement pas dessinée par rapport aux conduites principales. Par conséquent, les renseignements fournis dans le présent plan ne peuvent en aucun cas dégager l'entrepreneur de sa responsabilité pour les accidents ou dommages qui pourraient survenir pendant ou à la suite des travaux qu'il effectue.

TER AANDACHT VAN DE UITVOERDERS VAN DE WERKEN IN DE NABIJHEID VAN DE OP ONDERHAVIG PLAN GETEKENDE ONDERGRONDSE LEIDINGEN

Bestaande ondergrondse leidingen en kabels (dd 09/2015) worden alleen ter informatie gegeven in hun veronderstelde posities (x, y), niveaus (z) en vermoedelijke aantallen.
Voorafgaandelijk aan de werken zullen sommige nutsleidingen verplaatst worden.
Dit plan is indicatief en ontslaat de aannemer aan wie de opdracht is gegund niet van de verplichting om vóór de uitvoering van de werkzaamheden de nodige wettelijke en/of regelgevende maatregelen te treffen om de installaties te lokaliseren.
De aanwezigheid van de aftakkingen voor huisaansluitingen zijn meestal niet aangetekend ten opzichte van de hoofdleidingen. Bijgevolg kunnen de aanduidingen door onderhavig plan verstrekt, de aannemer geenszins ontlasten van zijn gebeurlijke aansprakelijkheid voor ongevallen of beschadigingen die gedurende of ingevolge de door hem uitgevoerde werken zouden kunnen voorkomen.

LEGENDE

- NOUVEAUX EGOUTS - EP PAR GC LOT 3 / NIEUWE RIOLERINGEN - RWA DOOR CIVIEL LOT 3
- NOUVEAUX EGOUTS - EU PAR GC LOT 3 / NIEUWE RIOLERINGEN - DWA DOOR CIVIEL LOT 3
- NOUVEAUX EGOUTS - COLLECTEURS PAR VIVAQUA(largeur x hauteur) / NIEUWE RIOLERINGEN - COLLECTORS DOOR VIVAQUA (b x h)
- Démolition / Op te breken: EGOUTS EXISTANTS - COLLECTEURS VIVAQUA (largeur x hauteur) / BESTAANDE RIOLERINGEN - COLLECTORS VIVAQUA (b x h)
- CHAMBRE DE VISITE - NIVEAU RADIER VIVAQUA / TOEZICHTKAMER - PEIL VLOERPLAAT VIVAQUA
- EMPRISE DE CHANTIER EN SURFACE / BOVENGRONDSE WERFZONE
- EMPRISE DE FOUILLES EN SURFACE / BOVENGRONDSE WERFSLEUVEN
- VOIES STIB - SNCB / MIVB - NMBS SPOREN

Maître d'ouvrage - Bouwheer

FOD MOBILITEIT EN VERVOER / SPF MOBILITE ET TRANSPORTS
www.mobilit.fgov.be

beliris POUR BRUXELLES / VOOR BRUSSEL
www.beliris.be

Accord de Coopération du 15/09/1993, entre l'Etat fédéral et la Région de Bruxelles-Capitale
Samenwerkingsakkoord tussen de federale staat en het Brussels Hoofdstedelijk Gewest van 15/09/1993

Rue du Progrès 56, 1210 Bruxelles
Vooruitgangstraat 56, 1210 Brussel
T. / 02/277.31.11

Dossier : 1.26.1

Extension du réseau de transports en commun de haute performance vers le nord de Bruxelles
Uitbreiding van het hoogperformant openbaar vervoersnetwerk naar het Noorden van Brussel

DEMANDE DE PERMIS D'URBANISME
TUNNEL - STATIONS - DEPOT
AANVRAAG VAN EEN STEDENBOUWKUNDIGE VERGUNNING
TUNNEL - STATIONS - DEPOT

Dressé par / Opgemaakt door: BMN

Tijdelijke Handelsvennootschap / Bureau Metro Noord / Arenbergstraat 13 bus1 / 1000 Brussel
Société Momentanée / Bureau Métro Nord / Arenbergstraat 13 bte1 / 1000 Bruxelles
T. +32 2 380 35 40 / F. +32 2 380 06 08

Chargé de projet stations / Projectleider stations: ir.Lic.Arch.M.C.Van Campenhout

Directeur de projet / Projectleider: ir. E. Mallorquy

Vérifié par le chef de projet / Nagekeken door de projectleider: ir. Jérôme Nys
Signature en date: «Ink *SIGN_Liste des plans PU et PE 26_01_22» / Ink *SIGN_Liste des plans PU et PE 26_01_22
Handtekening en datum: «Ink *SIGN_Liste des plans PU et PE 26_01_22» / Ink *SIGN_Liste des plans PU et PE 26_01_22

Proposé par le fonctionnaire délégué / Voorgesteld door de bijzond.ambtenaar: ir. B.Timmermans
Signature en date: «Ink *SIGN_Liste des plans PU et PE 26_01_22» / Ink *SIGN_Liste des plans PU et PE 26_01_22
Inclut la signature du: «Ink *SIGN_Liste des plans PU et PE 26_01_22» / Inclut ondertekend op 26/01/2022

Approuvé par le Conseiller-général / Goedgekeurd door de Adviseur-generaal: ir. X. Bindels
Signature en date: «Ink *SIGN_Liste des plans PU et PE 26_01_22» / Ink *SIGN_Liste des plans PU et PE 26_01_22
Handtekening en datum: «Ink *SIGN_Liste des plans PU et PE 26_01_22» / Ink *SIGN_Liste des plans PU et PE 26_01_22

REV	DATE	DESCRIPTION	DES	REV	DATUM	BESCHRIJVING	TBA
E	26/01/2022	Première diffusion	VDO	E	26/01/2022	Eerste uitgave	TDO

STATION LIEDTS / LIEDTS STATION

TYPE / PLAN		ING	N° PROJET / PROJECTNR	ECH / SCH
Situation projetée - ÉGOUTS 2/2 Ontworpen toestand - RIOLERINGEN 2/2			266 860	1:200
DISCIPLINE	PHASE / FASE	DES/TEK	N° PLAN	REV
AME	Tranche 5 - PU	TDO	LIE.AME.023	E

1,24 m²

BMN-LIE-AME-DW-523 - E

I:\7p\srv-02\tpfeng\DATA PROJETS\8027 NORD\STRUCTURAL\DESSIN\LIEDTS\2021-12-13\BMN-LIE-AME-DW-523.dwg - BMN-LIE-AME-DW-523

À L'ATTENTION DES EXECUTEURS DES TRAVAUX À PROXIMITÉ DES CONDUITES SOUTERRAINES DESSINEES SUR CE PLAN

Les conduites et câbles souterrains existants (dd 09/2015) sont renseignés à titre purement indicatif dans leurs positions (x, y), niveaux (z) et nombre présumés.
Certains impétrants seront déplacés avant le début des travaux.
Ce plan a une valeur indicative et n'exonère pas l'entreprise adjudicataire de prendre les dispositions obligatoires légales et/ou réglementaires afin de localiser les installations avant les travaux.
La présence des branchements domestiques n'est généralement pas dessinée par rapport aux conduites principales. Par conséquent, les renseignements fournis dans le présent plan ne peuvent en aucun cas dégager l'entrepreneur de sa responsabilité pour les accidents ou dommages qui pourraient survenir pendant ou à la suite des travaux qu'il effectue.

TER AANDACHT VAN DE UITVOERDERS VAN DE WERKEN IN DE NABIJHEID VAN DE OP ONDERHAVIG PLAN GETEKENDE ONDERGRONDSE LEIDINGEN

Bestaande ondergrondse leidingen en kabels (dd 09/2015) worden alleen ter informatie gegeven in hun veronderstelde posities (x, y), niveaus (z) en vermoedelijke aantallen.
Voorafgaandelijk aan de werken zullen sommige nutsleidingen verplaatst worden.
Dit plan is indicatief en ontslaat de aannemer aan wie de opdracht is gegund niet van de verplichting om vóór de uitvoering van de werkzaamheden de nodige wettelijke en/of regelgevende maatregelen te treffen om de installaties te lokaliseren.
De aanwezigheid van de aftakkingen voor huisaansluitingen zijn meestal niet aangetekend ten opzichte van de hoofdleidingen. Bijgevolg kunnen de aanduidingen door onderhavig plan verstrekt, de aannemer geenszins ontlasten van zijn gebeurlijke aansprakelijkheid voor ongevallen of beschadigingen die gedurende of ingevolge de door hem uitgevoerde werken zouden kunnen voorkomen.

LEIDINGEN MIVB OP TE BREKEN
CABLE STIB A DEMOLIR

LEGENDE

- SNCB - CANIVEAUX OU ENTERRES / NMBS - KOKERS OF ONDERGRONDS
- SNCB - FO SYNTIGO / NMBS - OV SYNTIGO
- STIB - CANIVEAUX OU ENTERRES / MIVB - KOKERS OF ONDERGRONDS
- EMPRISE SOUTERRAINE DES STATIONS ONDERGRONDSE ONTEIGENING VAN DE STATIONS (Dekking / Couverture <= -1,5m)
- EMPRISE SOUTERRAINE DES STATIONS ONDERGRONDSE ONTEIGENING VAN DE STATIONS (Dekking / Couverture >= -1,5m)
- EMPRISE SOUTERRAINE DES STATIONS ONDERGRONDSE ONTEIGENING VAN DE STATIONS (Dekking / Couverture = 0m)
- EMPRISE SOUTERRAINE DES STATIONS ONDERGRONDSE ONTEIGENING VAN DE STATIONS (Opening / Ouverture)
- LIMITE D'INTERVENTION / GRENS INTERVENTIEZONE
- EMPRISE DE FOUILLES EN SURFACE / BOVENGRONDSE WERFSLEUVEN
- LIMITE COMMUNALE / GEMEENTEGRENS
- VOIES STIB - SNCB / MIVB - NMBS SPOREN

REMARQUES - OPMERKINGEN

SITUATION DU MOIS AOUT 2021 SUIVANT DEMANDE KLIM-CICC DE AOUT 2021

TOESTAND IN AUGUSTUS 2021 VOLGENS AANVRAAG KLIM-CICC VAN AUGUSTUS 2021

1) Toutes les indications des installations des impétrants reprises sur ce plan sont données suivant les renseignements obtenus auprès des différents concessionnaires.
Les tracés et cotes figurant sur le plan ne sont que des indications permettant de retrouver le parcours réel des installations.
Ces indications sont donc directionnelles et non absolues.
Alle aanduidingen van de rechtverkrijgenden op dit plan aangewijzigd zijn volgens de gegevens van de verschillende concessiehouders.
De inplantingen en afmetingen op aanwezig plan betekenen enkel maar indicaties voor het juiste traject van de installaties te vinden.
Deze indicaties zijn richtingwijzend en niet beperkend.

2) Les raccordements aux riverains ne sont pas indiqués sur ce plan.
De verbindingen met de aanwonenden zijn op dit plan niet aangeduid.

Maître d'ouvrage - Bouwheer

beliris
POUR BRUXELLES
VOOR BRUSSEL

Accord de Coopération du 15/09/1993, entre l'Etat fédéral et la Région de Bruxelles-Capitale
Samenwerkingsakkoord tussen de federale staat en het Brussels Hoofdstedelijk Gewest van 15/09/1993

Rue du Progrès 50 1210 Bruxelles
Vooruitgangstraat 50 1210 Brussel
T. 02/277.31.11

www.mobilit.fgov.be | www.beliris.be

Dossier : 1.26.1

Extension du réseau de transports en commun de haute performance vers le nord de Bruxelles

Uitbreiding van het hoogperformant openbaar vervoersnetwerk naar het Noorden van Brussel

DEMANDE DE PERMIS D'URBANISME
TUNNEL - STATIONS - DEPOT
AANVRAAG VAN EEN STEDENBOUWKUNDIGE VERGUNNING
TUNNEL - STATIONS - DEPOT

Dressé par / Opgemaakt door	Tijdelijke Handelsvennootschap / Tijdelijke Metro Noord Avenue Fonsny 13 bus1 1000 Bruxelles Société Momentanée Bureau Métro Nord Rue d'Aventeng 13 bte1 1000 Bruxelles T. +32 2 380 35 40 F. +32 2 380 36 08	Vérifié par le chef de projet / Nagezien door de projectleider ir. Jérôme Noël Signature et date : voir "BMN_Liste des plans PU et PE 26_01_22" lelijk op/datum te 26/01/2022 Handtekening en datum : zie "BMN_Liste des plans PU et PE 26_01_22" zoals opgemeld op 26/01/2022
		Proposé par le fonctionnaire dirigeant / Voorgesteld door de leidend ambtenaar ir. B.Timmermans Signature et date : voir "BMN_Liste des plans PU et PE 26_01_22" lelijk op/datum te 26/01/2022 Handtekening en datum : zie "BMN_Liste des plans PU et PE 26_01_22" zoals opgemeld op 26/01/2022
Chargé de projet stations / Projectleider stations ir.Lic.Arch.M.C.Van Campenhout	Directeur de projet / Projectdirecteur ir. E. Malcorps	Approuvé par le Conseiller-général / Goedgekeurd door de Adviseur-generaal ir. E. Malcorps Signature et date : voir "BMN_Liste des plans PU et PE 26_01_22" lelijk op/datum te 26/01/2022 Handtekening en datum : zie "BMN_Liste des plans PU et PE 26_01_22" zoals opgemeld op 26/01/2022

REV	DATE	DESCRIPTION	TOC	DES
E	26-01-2022	Première diffusion	TDC	

REV	DATE	DESCRIPTION	TOC	DES
E	26-01-2022	Eerste oitgave	TDC	

STATION LIEDTS / LIEDTS STATION

TYPE - PLAN		ING	N° PROJET / PROJECTNR	ECH / SCH
Situation projetée - STIB / SNCB 1/2 Ontworpen toestand - MIVB / NMBS 1/2		ING	266 860	1:200
DISCIPLINE	PHASE / FASE	DES/TEK	N° PLAN	REV
AME	Tranche 5 - PU	TDO	LIE.AME.024	E

1.24 m²

I:\8027 NORD\STRUCTURAL\DESSIN\LIEDTS\2021-12-10\BMN-LIE-AME-DW-024.dwg - BMN-LIE-AME-DW-024

BMN-LIE-AME-DW-024 - E

À L'ATTENTION DES EXECUTEURS DES TRAVAUX À PROXIMITÉ DES CONDUITES SOUTERRAINES DESSINEES SUR CE PLAN

Les conduites et câbles souterrains existants (dd 09/2015) sont renseignés à titre purement indicatif dans leurs positions (x, y), niveaux (z) et nombre présumés.
Certains impétrants seront déplacés avant le début des travaux.
Ce plan a une valeur indicative et n'exonère pas l'entreprise adjudicataire de prendre les dispositions obligatoires légales et/ou réglementaires afin de localiser les installations avant les travaux.
La présence des branchements domestiques n'est généralement pas dessinée par rapport aux conduites principales. Par conséquent, les renseignements fournis dans le présent plan ne peuvent en aucun cas dégager l'entrepreneur de sa responsabilité pour les accidents ou dommages qui pourraient survenir pendant ou à la suite des travaux qu'il effectue.

TER AANDACHT VAN DE UITVOERDERS VAN DE WERKEN IN DE NABIJHEID VAN DE OP ONDERHAVIG PLAN GETEKENDE ONDERGRONDSE LEIDINGEN

Bestaande ondergrondse leidingen en kabels (dd 09/2015) worden alleen ter informatie gegeven in hun veronderstelde posities (x, y), niveaus (z) en vermoedelijke aantallen.
Voorafgaandelijk aan de werken zullen sommige nutsleidingen verplaatst worden.
Dit plan is indicatief en ontslaat de aannemer aan wie de opdracht is gegund niet van de verplichting om vóór de uitvoering van de werkzaamheden de nodige wettelijke en/of regelgevende maatregelen te treffen om de installaties te lokaliseren.
De aanwezigheid van de aftakkingen voor huisaansluitingen zijn meestal niet aangetekend ten opzichte van de hoofdleidingen. Bijgevolg kunnen de aanduidingen door onderhavig plan verstrekt, de aannemer geenszins ontlasten van zijn gebeurlijke aansprakelijkheid voor ongevallen of beschadigingen die gedurende of ingevolge de door hem uitgevoerde werken zouden kunnen voorkomen.

LEIDINGEN MIVB OP TE BREKEN
CABLE STIB A DEMOLIR

LEGENDE

- SNCB - CANIVEAUX OU ENTERRES / NMBS - KOKERS OF ONDERGRONDS
- SNCB - FO SYNTIGO / NMBS - OV SYNTIGO
- STIB - CANIVEAUX OU ENTERRES / MIVB - KOKERS OF ONDERGRONDS
- EMPRISE SOUTERRAINE DES STATIONS ONDERGRONDSE ONTEIGENING VAN DE STATIONS (Dekking / Couverture <= -1,5m)
- EMPRISE SOUTERRAINE DES STATIONS ONDERGRONDSE ONTEIGENING VAN DE STATIONS (Dekking / Couverture >= -1,5m)
- EMPRISE SOUTERRAINE DES STATIONS ONDERGRONDSE ONTEIGENING VAN DE STATIONS (Dekking / Couverture = 0m)
- EMPRISE SOUTERRAINE DES STATIONS ONDERGRONDSE ONTEIGENING VAN DE STATIONS (Opening / Ouverture)
- LIMITE D'INTERVENTION / GRENS INTERVENTIEZONE
- EMPRISE DE FOUILLES EN SURFACE / BOVENGRONDSE WERFSLEUVEN
- LIMITE COMMUNALE / GEMEENTEGRENS
- VOIES STIB - SNCB / MIVB - NMBS SPOREN

REMARQUES - OPMERKINGEN

SITUATION DU MOIS AOUT 2021 SUIVANT DEMANDE KLIM-CICC DE AOUT 2021

TOESTAND IN AUGUSTUS 2021 VOLGENS AANVRAAG KLIM-CICC VAN AUGUSTUS 2021

1) Toutes les indications des installations des impétrants reprises sur ce plan sont données suivant les renseignements obtenus auprès des différents concessionnaires.
Les tracés et cotes figurant sur le plan ne sont que des indications permettant de retrouver le parcours réel des installations.
Ces indications sont donc directionnelles et non absolues.
Alle aanduidingen van de rechtverkrijgenden op dit plan aangewijzigd zijn volgens de gegevens van de verschillende concessiehouders.
De inplantingen en afmetingen op aanwezig plan betekenen enkel maar indicaties voor het juiste traject van de installaties te vinden.
Deze indicaties zijn richtingwijzend en niet beperkend.

2) Les raccordements aux riverains ne sont pas indiqués sur ce plan.
De verbindingen met de aanwonenden zijn op dit plan niet aangeduid.

Maître d'ouvrage - Bouwheer

FOD MOBILITEIT EN VERVOER
SPF MOBILITÉ ET TRANSPORTS

beliris
POUR BRUXELLES
VOOR BRUSSEL

Accord de Coopération du 15/09/1993, entre l'Etat fédéral et la Région de Bruxelles-Capitale
Samenwerkingsakkoord tussen de federale staat en het Brussels Hoofdstedelijk Gewest van 15/09/1993

www.mobilit.fgov.be — Rue du Progrès 56, 1210 Bruxelles / Vooruitgangstraat 56, 1210 Brussel / T. 02/277.31.11 — www.beliris.be

Dossier : 1.26.1

Extension du réseau de transports en commun de haute performance vers le nord de Bruxelles

Uitbreiding van het hoogperformant openbaar vervoersnetwerk naar het Noorden van Brussel

DEMANDE DE PERMIS D'URBANISME
TUNNEL - STATIONS - DEPOT
AANVRAAG VAN EEN STEDENBOUWKUNDIGE VERGUNNING
TUNNEL - STATIONS - DEPOT

Dressé par / Opgemaakt door: BMN	Tijdelijke Handelsvennootschap / Bureau Metro Noord / Arenbergstraat 13 bus1 / 1000 Brussel Société Momentanée / Bureau Métro Nord / Rue d'Arenberg 13 bte1 / 1000 Bruxelles T. +32 2 380 35 40 F. +32 2 380 56 08	Vérifié par le chef de projet / Nagekeken door de projectleider / ir. Jérôme Noël Signature et date : sur "BMN_Liste des plans PU et PE 28_01_22" telle qu'insérée le 28/01/2022 Handtekening en datum : zie "BMN_Liste des plans PU et PE 28_01_22" zoals opgeslagt op 28/01/2022
		Proposé par le fonctionnaire dirigeant / Voorgesteld door de leidend ambtenaar / ir. Jérôme Noël Signature et date : sur "BMN_Liste des plans PU et PE 28_01_22" telle qu'insérée le 28/01/2022 Handtekening en datum : zie "BMN_Liste des plans PU et PE 28_01_22" zoals opgeslagt op 28/01/2022
Chargé de projet stations / Projectleider stations / ir Lic Arch M.C Van Campenhout	Directeur de projet / Projectdirecteur / ir. E. Maltcorps	Approuvé par le Conseiller-général / Goedgekeurd door de Adviseur-generaal / ir. X. Bindels Signature et date : sur "BMN_Liste des plans PU et PE 28_01_22" telle qu'insérée le 28/01/2022 Handtekening en datum : zie "BMN_Liste des plans PU et PE 28_01_22" zoals opgeslagt op 28/01/2022

REV	DATE	DESCRIPTION	DES
A	28-01-2022	Première diffusion	TDO

REV	DATUM	BESCHRIJVING	TDH
A	28-01-2022	Eerste uitgave	TDO

STATION LIEDTS / LIEDTS STATION


TYPE / PLAN	ING.	N° PROJET / PROJECTNR.	ECH / SCH
Situation projetée - STIB / SNCB 2/2 Ontworpen toestand - MIVB / NMBS 2/2	ING	266 860	1:200

DISCIPLINE	PHASE / FASE	DES/TEK	N° PLAN	REV
AME	Tranche 5 - PU	TDO	LIE.AME.025	E

1.24 m²

I:\8027 NORD\STRUCTURAL\DESSIN\LIEDTS\2021-12-10\BMN-LIE-AME-DW-525.dwg - BMN-LIE-AME-DW-525

BMN-LIE-AME-DW-525 - E

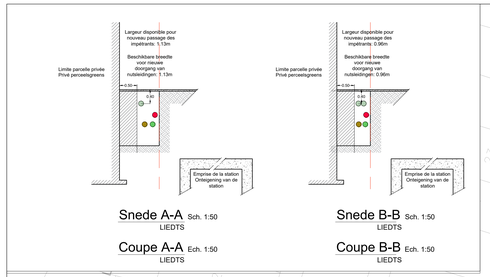

Snede A-A Sch. 1:50
LIEDTS

Coupe A-A Ech. 1:50
LIEDTS

Snede B-B Sch. 1:50
LIEDTS

Coupe B-B Ech. 1:50
LIEDTS

À L'ATTENTION DES EXECUTEURS DES TRAVAUX À PROXIMITÉ DES CONDUITES SOUTERRAINES DESSINEES SUR CE PLAN

Les conduites et câbles souterrains existants (dd 09/2015) sont renseignés à titre purement indicatif dans leurs positions (x, y), niveaux (z) et nombre présumés.
Certains impétrants seront déplacés avant le début des travaux.
Ce plan a une valeur indicative et n'exonère pas l'entreprise adjudicataire de prendre les dispositions obligatoires légales et/ou réglementaires afin de localiser les installations avant les travaux.
La présence des branchements domestiques n'est généralement pas dessinée par rapport aux conduites principales. Par conséquent, les renseignements fournis dans le présent plan ne peuvent en aucun cas dégager l'entrepreneur de sa responsabilité pour les accidents ou dommages qui pourraient survenir pendant ou à la suite des travaux qu'il effectue.

TER AANDACHT VAN DE UITVOERDERS VAN DE WERKEN IN DE NABIJHEID VAN DE OP ONDERHAVIG PLAN GETEKENDE ONDERGRONDSE LEIDINGEN

Bestaande ondergrondse leidingen en kabels (dd 09/2015) worden alleen ter informatie gegeven in hun veronderstelde posities (x, y), niveaus (z) en vermoedelijke aantallen.
Voorafgaandelijk aan de werken zullen sommige nutsleidingen verplaatst worden.
Dit plan is indicatief en ontslaat de aannemer aan wie de opdracht is gegund niet van de verplichting om vóór de uitvoering van de werkzaamheden de nodige wettelijke en/of regelgevende maatregelen te treffen om de installaties te lokaliseren.
De aanwezigheid van de aftakkingen voor huisaansluitingen zijn meestal niet aangetekend ten opzichte van de hoofdleidingen. Bijgevolg kunnen de aanduidingen door onderhavig plan verstrekt, de aannemer geenszins ontlasten van zijn gebeurlijke aansprakelijkheid voor ongevallen of beschadigingen die gedurende of ingevolge de door hem uitgevoerde werken zouden kunnen voorkomen.

LEGENDE

- CE / CE — CEGELEC-FO POLICE ZP5344
- BEL / BEL — BELGACOM PROXIMUS
- BT / BT — BRITISH TELECOM
- BXM / BXM — BRUXELLES-MOBILITE
- CO / CO — COLT
- EF / EF — EUROFIBER
- IR / IR — IRISNET
- L3 / L3 — LEVEL 3
- ORA / ORA / ORA — ORANGE
- TL / TL — TELENET
- VOO / VOO — VOO
- VE / VE — VERIZON
- EMPRISE SOUTERRAINE DES STATIONS ONDERGRONDSE ONTEIGENING VAN DE STATIONS (Dekking / Couverture =< -1,5m)
- EMPRISE SOUTERRAINE DES STATIONS ONDERGRONDSE ONTEIGENING VAN DE STATIONS (Dekking / Couverture >= -1,5m)
- EMPRISE SOUTERRAINE DES STATIONS ONDERGRONDSE ONTEIGENING VAN DE STATIONS (Dekking / Couverture = 0m)
- EMPRISE SOUTERRAINE DES STATIONS ONDERGRONDSE ONTEIGENING VAN DE STATIONS (Opening / Ouverture)
- LIMITE D'INTERVENTION GRENS INTERVENTIEZONE
- EMPRISE DE FOUILLES EN SURFACE BOVENGRONDSE WERFSLEUVEN
- LIMITE COMMUNALE GEMEENTEGRENS
- VOIES STIB - SNCB MIVB - NMBS SPOREN

REMARQUES - OPMERKINGEN

SITUATION DU MOIS AOUT 2021 SUIVANT DEMANDE KLIM-CICC DE AOUT 2021
TOESTAND IN AUGUSTUS 2021 VOLGENS AANVRAAG KLIM-CICC VAN AUGUSTUS 2021

1) Toutes les indications des installations des impétrants reprises sur ce plan sont données suivant les renseignements obtenus auprès des différents concessionnaires.
Les tracés et cotes figurant sur le plan ne sont que des indications permettant de retrouver le parcours réel des installations.
Ces indications sont donc directionnelles et non absolues.
Alle aanduidingen van de rechtvervligenden op dit plan aangewijzigd zijn volgens de gegevens van de verschillende concessiehouders.
De inplantingen en afmetingen op aanwezig plan betekenen enkel maar indicaties voor het juiste traject van de installaties te vinden.
Deze indicaties zijn richtingwijzend en niet beperkend.

2) Les raccordements aux riverains ne sont pas indiqués sur ce plan.
De verbindingen met de aanwonenden zijn op dit plan niet aangeduid.

Maître d'ouvrage - Bouwheer

FOD MOBILITEIT EN VERVOER
SPF MOBILITÉ ET TRANSPORTS

Accord de Coopération du 15/09/1993, entre l'Etat fédéral et la Région de Bruxelles-Capitale
Samenwerkingsakkoord tussen de federale staat en het Brussels Hoofdstedelijk Gewest van 15/09/1993

www.mobilit.fgov.be — Rue du Progrès 56 1210 Bruxelles / Vooruitgangstraat 56 1210 Brussel / T. 02/277.31.11 — www.belirail.be

Dossier : 1.26.1

Extension du réseau de transports en commun de haute performance vers le nord de Bruxelles

Uitbreiding van het hoogperformant openbaar vervoersnetwerk naar het Noorden van Brussel

DEMANDE DE PERMIS D'URBANISME
TUNNEL - STATIONS - DEPOT
AANVRAAG VAN EEN STEDENBOUWKUNDIGE VERGUNNING
TUNNEL - STATIONS - DEPOT

Dressé par Opgemaakt door	Tijdelijke Handelsvennootschap Bureau Metro Noord Arenbergstraat 13 bus1 1000 Brussel Société Momentanée Bureau Métro Nord Rue d'Arenberg 13 bte1 1000 Bruxelles T. +32 2 380 29 40 F. +32 2 380 36 08	Vérifié par le chef de projet Nagekeken door de projectleider Ir. Jérôme Noël Signature et date : voir "BMN_Liste des plans PU et PE 26_01_22" Handtekening en datum : zie "BMN_Liste des plans PU et PE 26_01_22" zoals opgesteld op 26/01/2022
Chargé de projet stations Projectleider stations Ir.Lic Arch.M.C Van Campenhout	Directeur de projet Projectdirecteur Ir. E. Malcorps	Proposé par le fonctionnaire dirigeant Voorgesteld door de leidend ambtenaar Ir. B.Timmermans Signature et date : voir "BMN_Liste des plans PU et PE 26_01_22" Handtekening en datum : zie "BMN_Liste des plans PU et PE 26_01_22" zoals opgesteld op 26/01/2022
		Approuvé par le Conseiller-général Goedgekeurd door de Adviseur-generaal Ir. B. Binders Signature et date : voir "BMN_Liste des plans PU et PE 26_01_22" Handtekening en datum : zie "BMN_Liste des plans PU et PE 26_01_22" zoals opgesteld op 26/01/2022

REV	DATE	DESCRIPTION	DES
E	26-01-2022	Première diffusion	TDO

REV	DATUM	BESCHRIJVING	DES
E	26-01-2022	Eerste uitgave	TDO


STATION LIEDTS / LIEDTS STATION

TYPE - PLAN		ING.	N° PROJET / PROJECTNR	ECH / SCH
Situation projetée - TELECOM 1/2 Ontworpen toestand - TELECOM 1/2		ING	266 860	1:200
DISCIPLINE	PHASE / FASE	DESSTEK	N° PLAN	REV
AME	Tranche 5 - PU	TDO	LIE.AME.026	E

1.24 m²

I:\8027 NORD\STRUCTURAL\DESSIN\LIEDTS\2021-12-10\BMN-LIE-AME-DW-526.dwg - BMN-LIE-AME-DW-526

BMN-LIE-AME-DW-526 - E

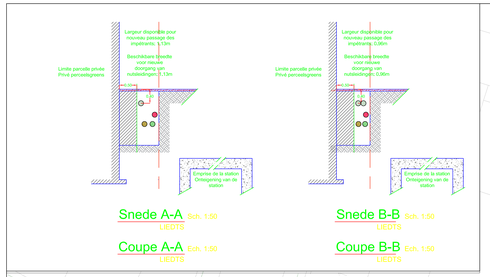

LEIDINGEN BELGACOM PROXIMUS OP TE BREKEN
TUYAU BELGACOM PROXIMUS A DEMOLIR

NIEUWE LEIDING BELGACOM PROXIMUS AAN TE LEGGEN DOOR BELGACOM TIJDENS DE VOORBEREIDENDE WERKEN
NOUVEAU TUYAU BELGACOM PROXIMUS A PLACER PAR BELGACOM PENDANT LES TRAVAUX PREPARATOIRES

À L'ATTENTION DES EXECUTEURS DES TRAVAUX À PROXIMITÉ DES CONDUITES SOUTERRAINES DESSINEES SUR CE PLAN

Les conduites et câbles souterrains existants (dd 09/2015) sont renseignés à titre purement indicatif dans leurs positions (x, y), niveaux (z) et nombre présumés.
Certains impétrants seront déplacés avant le début des travaux.
Ce plan a une valeur indicative et n'exonère pas l'entreprise adjudicataire de prendre les dispositions obligatoires légales et/ou réglementaires afin de localiser les installations avant les travaux.
La présence des branchements domestiques n'est généralement pas dessinée par rapport aux conduites principales. Par conséquent, les renseignements fournis dans le présent plan ne peuvent en aucun cas dégager l'entrepreneur de sa responsabilité pour les accidents ou dommages qui pourraient survenir pendant ou à la suite des travaux qu'il effectue.

TER AANDACHT VAN DE UITVOERDERS VAN DE WERKEN IN DE NABIJHEID VAN DE OP ONDERHAVIG PLAN GETEKENDE ONDERGRONDSE LEIDINGEN

Bestaande ondergrondse leidingen en kabels (dd 09/2015) worden alleen ter informatie gegeven in hun veronderstelde posities (x, y), niveaus (z) en vermoedelijke aantallen.
Voorafgaandelijk aan de werken zullen sommige nutsleidingen verplaatst worden.
Dit plan is indicatief en ontslaat de aannemer aan wie de opdracht is gegund niet van de verplichting om vóór de uitvoering van de werkzaamheden de nodige wettelijke en/of regelgevende maatregelen te treffen om de installaties te lokaliseren.
De aanwezigheid van de aftakkingen voor huisaansluitingen zijn meestal niet aangetekend ten opzichte van de hoofdleidingen. Bijgevolg kunnen de aanduidingen door onderhavig plan verstrekt, de aannemer geenszins ontlasten van zijn gebeurlijke aansprakelijkheid voor ongevallen of beschadigingen die gedurende of ingevolge de door hem uitgevoerde werken zouden kunnen voorkomen.

LEGENDE

- CEGELEC-FO POLICE ZP5344
- BELGACOM PROXIMUS
- BRITISH TELECOM
- BRUXELLES-MOBILITE
- COLT
- EUROFIBER
- IRISNET
- LEVEL 3
- ORANGE
- TELENET
- VOO
- VERIZON
- EMPRISE SOUTERRAINE DES STATIONS ONDERGRONDSE ONTEIGENING VAN DE STATIONS (Dekking / Couverture <= -1,5m)
- EMPRISE SOUTERRAINE DES STATIONS ONDERGRONDSE ONTEIGENING VAN DE STATIONS (Dekking / Couverture >= -1,5m)
- EMPRISE SOUTERRAINE DES STATIONS ONDERGRONDSE ONTEIGENING VAN DE STATIONS (Dekking / Couverture = 0m)
- EMPRISE SOUTERRAINE DES STATIONS ONDERGRONDSE ONTEIGENING VAN DE STATIONS (Opening / Ouverture)
- LIMITE D'INTERVENTION GRENS INTERVENTIEZONE
- EMPRISE DE FOUILLES EN SURFACE BOVENGRONDSE WERFSLEUVEN
- LIMITE COMMUNALE GEMEENTEGRENS
- VOIES STIB - SNCB MIVB - NMBS SPOREN

REMARQUES - OPMERKINGEN

SITUATION DU MOIS AOUT 2021 SUIVANT DEMANDE KLIM-CICC DE AOUT 2021
TOESTAND IN AUGUSTUS 2021 VOLGENS AANVRAAG KLIM-CICC VAN AUGUSTUS 2021

1) Toutes les indications des installations des impétrants reprises sur ce plan sont données suivant les renseignements obtenus auprès des différents concessionnaires.
Les tracés et cotes figurant sur le plan ne sont que des indications permettant de retrouver le parcours réel des installations.
Ces indications sont donc directionnelles et non absolues.
Alle aanduidingen van de rechtverklijgenden op dit plan aangewijzigd zijn volgens de gegevens van de verschillende concessiehouders.
De inplantingen en afmetingen op aanwezig plan betekenen enkel maar indicaties voor het juiste traject van de installaties te vinden.
Deze indicaties zijn richtingwijzend en niet beperkend.

2) Les raccordements aux riverains ne sont pas indiqués sur ce plan.
De verbindingen met de aanwonenden zijn op dit plan niet aangeduid.

Maître d'ouvrage - Bouwheer

FOD MOBILITEIT EN VERVOER
SPF MOBILITÉ ET TRANSPORTS

beliris
POUR BRUXELLES
VOOR BRUSSEL

Accord de Coopération du 15/09/1993, entre l'Etat fédéral et la Région de Bruxelles-Capitale
Samenwerkingsakkoord tussen de federale staat en het Brussels Hoofdstedelijk Gewest van 15/09/1993

www.mobilit.fgov.be — www.beliris.be

Dossier : 1.26.1

Extension du réseau de transports en commun de haute performance vers le nord de Bruxelles
Uitbreiding van het hoogperformant openbaar vervoersnetwerk naar het Noorden van Brussel

DEMANDE DE PERMIS D'URBANISME
TUNNEL - STATIONS - DEPOT
AANVRAAG VAN EEN STEDENBOUWKUNDIGE VERGUNNING
TUNNEL - STATIONS - DEPOT

Dressé par
Opgemaakt door
BMN

Tijdelijke Handelsvennootschap
Bureau Metro Noord
Arenbergstraat 13 bus1
1000 Brussel
Société Momentanée
Bureau Métro Nord
Arenbergstraat 13 bte1
1000 Bruxelles
T. +32 2 380 35 40
F. +32 2 380 06 08

Vérifié par le chef de projet
Nagekeken door de projectleider
ir. J. Jehoul
Signature en date : via "BWN_Liste des plans PU et PE 28_01_22"
telle qu'établie le 26/01/2022
Handtekening en datum : via "BWN_Lijst des plans PU et PE 28_01_22"
zoals opgesteld op 26/01/2022

Proposé par le fonctionnaire dirigeant
Voorgesteld door de leidend ambtenaar
ir. B. Timmermans
Signature en date : via "BWN_Liste des plans PU et PE 28_01_22"
telle qu'établie le 26/01/2022
Handtekening en datum : via "BWN_Lijst des plans PU et PE 28_01_22"
zoals opgesteld op 26/01/2022

Approuvé par le Conseiller-général
Goedgekeurd door de Adviseur-generaal
ir. X. Sindaltz
Signature en date : via "BWN_Liste des plans PU et PE 28_01_22"
telle qu'établie le 26/01/2022
Handtekening en datum : via "BWN_Lijst des plans PU et PE 28_01_22"
zoals opgesteld op 26/01/2022

Chargé de projet stations
Projectleider stations
ir.Lic.Arch.M.C.Van Campenhout


Directeur de projet
Projectdirecteur
ir. E. Mallorquy

REV	DATE	DESCRIPTION	DES
E	26/01/2022	Fiches tâcher	TDO
REV	DATUM	BESCHRIJVING	TEK

STATION LIEDTS / LIEDTS STATION

TYPE / PLAN	ING	N° PROJET / PROJECTNR	ECH / SCH
Situation projetée - TELECOM 2/2 Ontworpen toestand - TELECOM 2/2	ING	266 860	1:200
DISCIPLINE: AME	PHASE / FASE: Tranche 5 - PU	DES/TEK: TDO	N° PLAN: LIE.AME.027	REV: E

1.24 m²

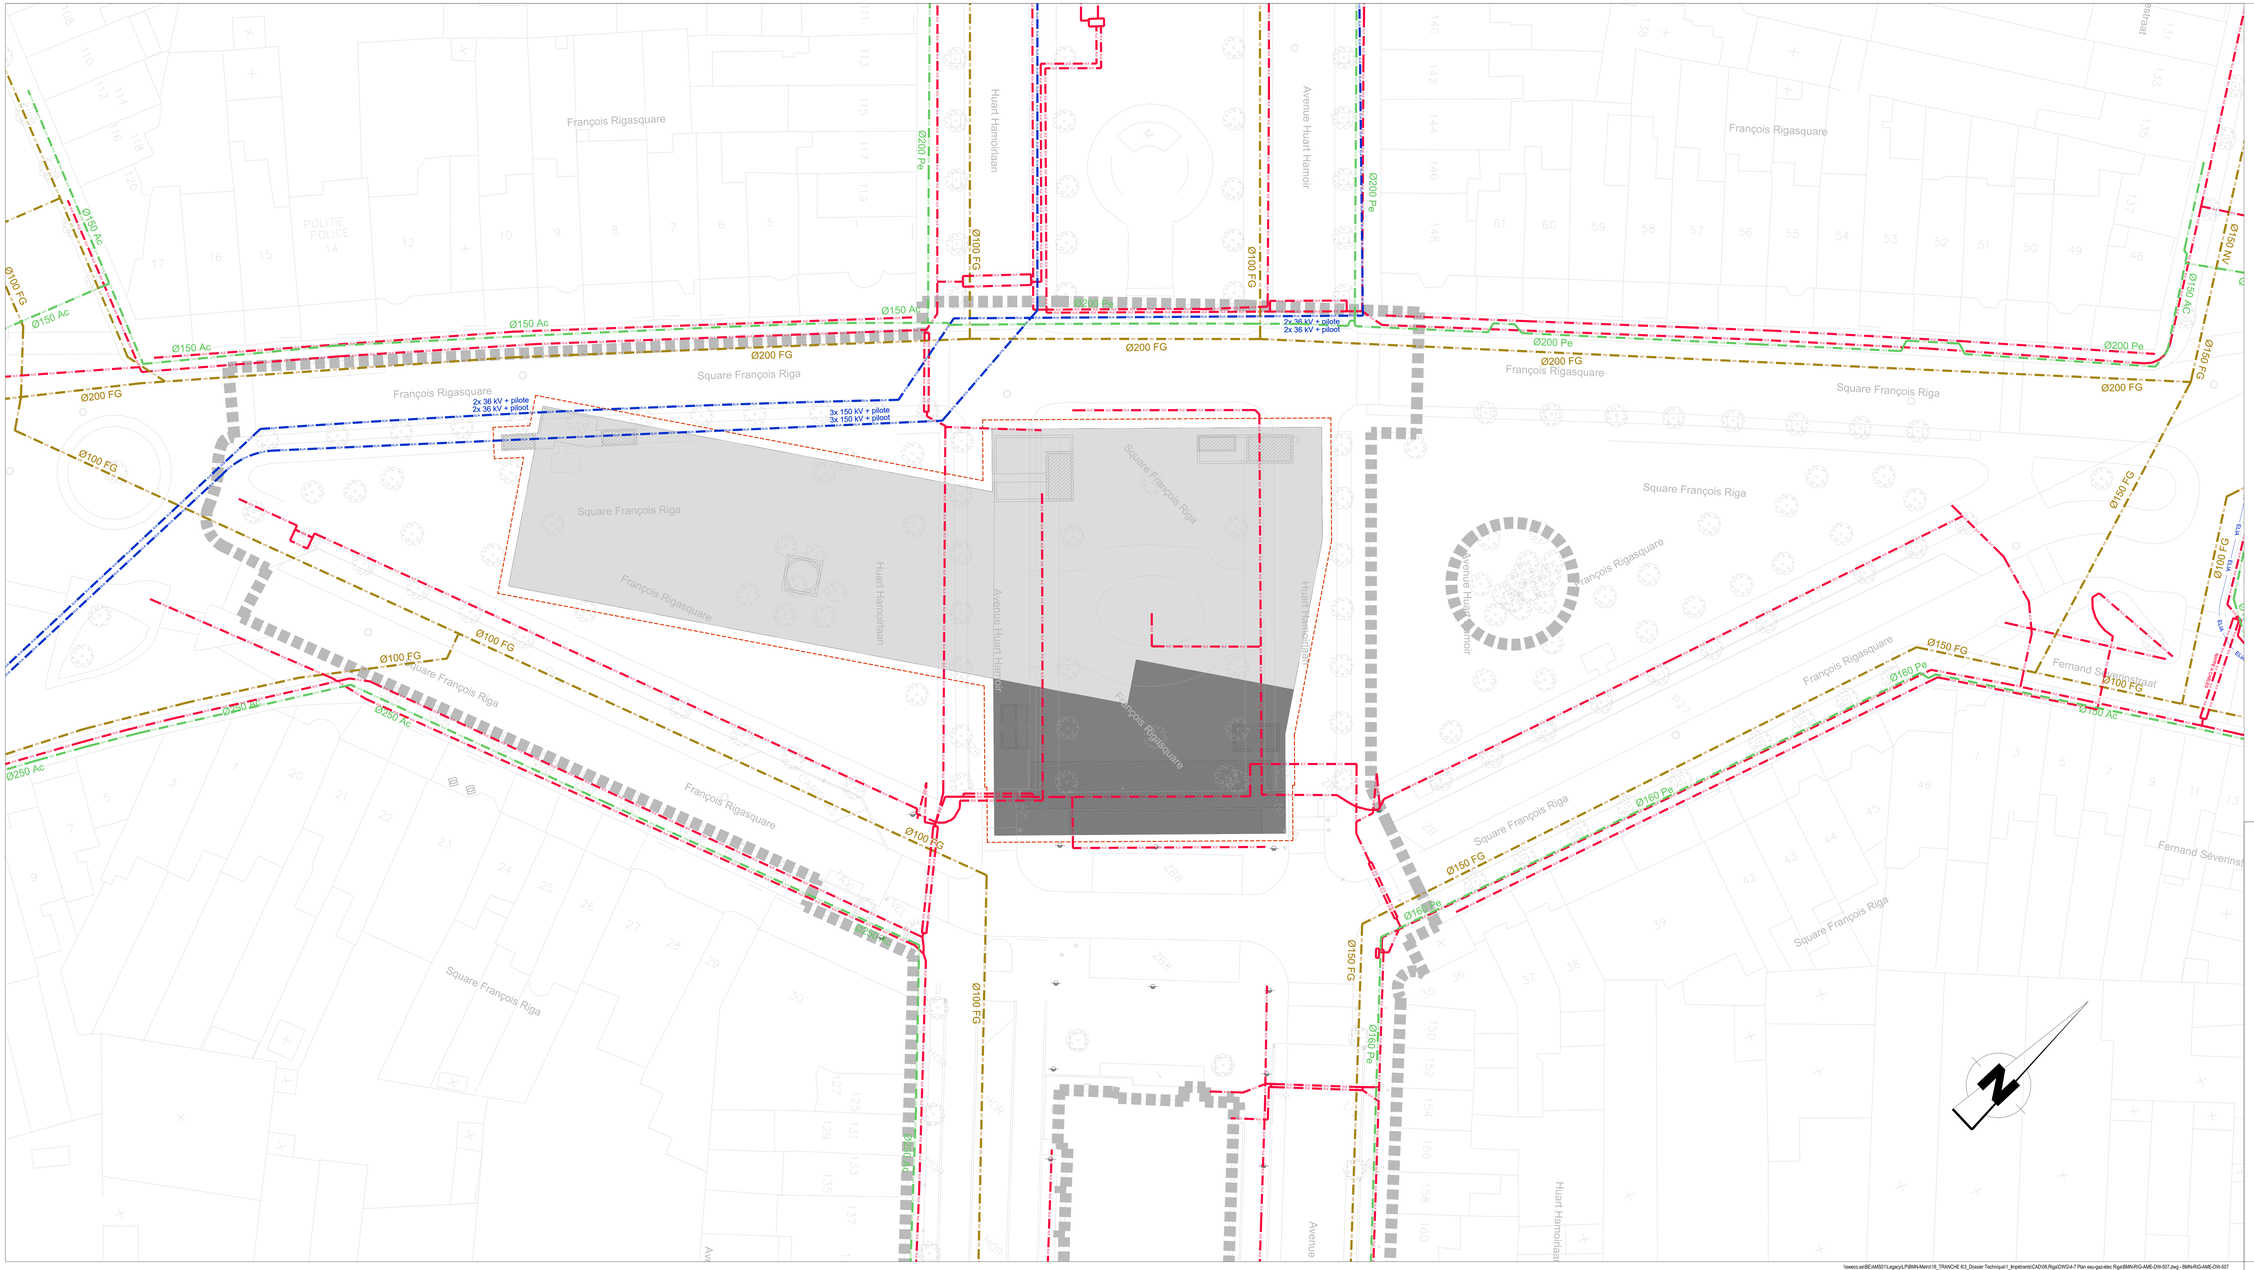

LEGENDE

- VIV — VIVAQUA - EAU DE DISTRIBUTION / VIVAQUA - DISTRIBUTIEWATER
- ELIA — ELIA - ELECTRICITE HAUTE TENSION / ELIA - HOOGSPANNING ELEKTRICITEIT
- FLUXYS — FLUXYS - GAZ HAUTE PRESSION / FLUXYS - HOOGTEDRUK GAS
- ELE — SIBELGA - ELECTRICITE BASSE ET MOYENNE TENSION / SIBELGA - LAAG- EN MIDDENSPANNING ELEKTRICITEIT
- GAS — SIBELGA - GAZ BASSE ET MOYENNE PRESSION / SIBELGA - LAAG- EN MIDDENDRUK GAS
- SIBELGA - FIBRE OPTIQUE / SIBELGA - GLASVEZEL
- EMPRISE SOUTERRAINE DES STATIONS / ONDERGRONDSE ONTEIGENING VAN DE STATIONS (Dekking / Couverture +/- -1,5m)
- EMPRISE SOUTERRAINE DES STATIONS / ONDERGRONDSE ONTEIGENING VAN DE STATIONS (Dekking / Couverture +/- -1,5m)
- EMPRISE SOUTERRAINE DES STATIONS / ONDERGRONDSE ONTEIGENING VAN DE STATIONS (Dekking / Couverture + 0m)
- EMPRISE SOUTERRAINE DES STATIONS / ONDERGRONDSE ONTEIGENING VAN DE STATIONS (Opening / Ouverture)
- LIMITE D'INTERVENTION / GRENS INTERVENTIEZONE
- EMPRISE DE FOUILLES EN SURFACE / BOVENGRONDSE WERFSLEUVEN
- LIMITE COMMUNALE / GEMEENTEGRENS
- VOIES STIB - SNCB / MIVB - NMBS SPOREN

REMARQUES - OPMERKINGEN

SITUATION DU MOIS AOUT 2021 SUIVANT DEMANDE KLIM-CICC DE AOUT 2021

TOESTAND IN AUGUSTUS 2021 VOLGENS AANVRAAG KLIM-CICC VAN AUGUSTUS 2021

1) Toutes les indications des installations des impétrants reprises sur ce plan sont données suivant les renseignements obtenus auprès des différents concessionnaires. Les tracés et cotes figurant sur le plan ne sont que des indications permettant de retrouver le parcours réel des installations. Ces indications sont donc directionnelles et non absolues.

   Alle aanduidingen van de rechtverkrijgenden op dit plan aangevuld zijn volgens de gegevens van de verschillende concessiehouders. De inplantingen en afmetingen op aanwezig plan betekenen enkel maar indicaties voor het juiste traject van de installaties te vinden. Deze indicaties zijn richtingwijzend en niet beperkend.

2) Les raccordements aux riverains ne sont pas indiqués sur ce plan. De verbindingen met de aanwonenden zijn op dit plan niet aangeduid.

Maître d'ouvrage - Bouwheer

FOD MOBILITEIT EN VERVOER / SPF MOBILITE ET TRANSPORTS

beliris POUR BRUXELLES / VOOR BRUSSEL

Accord de Coopération du 15/09/1993, entre l'Etat fédéral et la Région de Bruxelles-Capitale
Samenwerkingsakkoord tussen de federale staat en het Brussels Hoofdstedelijk Gewest van 15/09/1993

Rue du Progrès 56, 1210 Bruxelles / Vooruitgangstraat 56, 1210 Brussel
T +32(0)70 23 11 11

www.mobilit.fgov.be — www.beliris.be

Dossier : 1.26.1

Extension du réseau de transports en commun de haute performance vers le nord de Bruxelles

Uitbreiding van het hoogperformant openbaar vervoersnetwerk naar het Noorden van Brussel

DEMANDE DE PERMIS D'URBANISME
TUNNEL - STATIONS - DEPOT
AANVRAAG VAN EEN STEDENBOUWKUNDIGE VERGUNNING
TUNNEL - STATIONS - DEPOT

Dressé par / Opgemaakt door:
BMN
Tijdelijke Handelsvennootschap Société Momentanée Avenue Louise 113 bte1 1000 Bruxelles
Société Momentanée Bureau Métro Nord Rue de la Fusée 76 bte1 1000 Bruxelles
T. +32 2 380 35 40
F. +32 2 380 36 08

Vérifié par le chef de projet / Nagezien door de projectleider
ir. Caroline Meerschman
Signature et date : voir "Bleh_Liste des plans PU et PE 28_01_20"
Handtekening en datum : zie "BMN_Lijst des plans PU en PE 28_01_20"
zoals opgevolgd op 29/01/2020

Proposé par le fonctionnaire délégué / Voorgesteld door de gedelegeerd ambtenaar
ir. E. Matunyo
Signature et date : voir "Bleh_Liste des plans PU et PE 28_01_20"
Handtekening en datum : zie "BMN_Lijst des plans PU en PE 28_01_20"
zoals opgevolgd op 29/01/2020

Approuvé par le Conseiller-général / Goedgekeurd door de Adviseur-generaal
ir. K. Bricteux
Signature et date : voir "Bleh_Liste des plans PU et PE 28_01_20"
Handtekening en datum : zie "BMN_Lijst des plans PU en PE 28_01_20"
zoals opgevolgd op 29/01/2020

Chargé de projet stations / Projectleider stations
ir.(L.A.)ir.M.C.Van Campenhout

Directeur de projet / Projectdirecteur
ir. E. Matunyo

REV	DATE	DESCRIPTION	VISA
A	28-01-2022	Aanpassen aslijn in R.1.	DMC
B	01-12-2016	Depot 3e perron	DMC
C	04-03-2017	Depot 3e perron	DMC
D	11-12-2018	Aanpassing aftakkingen Belirix / Siemens	DMC
E	13-12-2019	Procedure PU	DMC

REV	DATUM	OMSCHRIJVING	VISA
A	28-01-2022	Wijziging dossier ten gevolge van E.S.	DMC
B	01-12-2016	Indiening wegvenning	DMC
C	04-03-2017	Indiening wegvenning	DMC
D	11-12-2018	Aanpassing aftakkingen Belirix / Siemens	DMC
E	13-12-2019	Aanvraag vergunning	DMC

STATION RIGA / RIGA STATION

TYPE / PLAN	ING	N° PROJET / PROJECTNR	ECH / SCH
Situation existante - Eau, Gaz, Electricité - Partie 1 / Bestaande toestand-Water, Gas, Elektriciteit - Deel 1	ING	266 860	1:200
DISCIPLINE / FASE	DESSTR.	N° PLAN	REV.
AME — Tranche 5 - PU	OSE	RIG.AME.007	E

BMN-RIG-AME-DW-007 - E



LEGENDE

- VIV — VIV — VIVAQUA - EAU DE DISTRIBUTION / VIVAQUA - DISTRIBUTIEWATER
- ELIA — ELIA — ELIA - ELECTRICITE HAUTE TENSION / ELIA - HOOGSPANNING ELEKTRICITEIT
- FLUX — FLUX — FLUXYS - GAZ HAUTE PRESSION / FLUXYS - HOOGTEDRUK GAS
- ELE — ELE — SIBELGA - ELECTRICITE BASSE ET MOYENNE TENSION / SIBELGA - LAAG- EN MIDDENSPANNING ELEKTRICITEIT
- GAS — GAS — SIBELGA - GAZ BASSE ET MOYENNE PRESSION / SIBELGA - LAAG- EN MIDDENDRUK GAS
- SIBELGA - FIBRE OPTIQUE / SIBELGA - GLASVEZEL
- EMPRISE SOUTERRAINE DES STATIONS / ONDERGRONDSE ONTEIGENING VAN DE STATIONS (Dekking / Couverture =< -1,5m)
- EMPRISE SOUTERRAINE DES STATIONS / ONDERGRONDSE ONTEIGENING VAN DE STATIONS (Dekking / Couverture >= -1,5m)
- EMPRISE SOUTERRAINE DES STATIONS / ONDERGRONDSE ONTEIGENING VAN DE STATIONS (Dekking / Couverture = 0m)
- EMPRISE SOUTERRAINE DES STATIONS / ONDERGRONDSE ONTEIGENING VAN DE STATIONS (Opening / Ouverture)
- LIMITE D'INTERVENTION / GRENS INTERVENTIEZONE
- EMPRISE DE FOUILLES EN SURFACE / BOVENGRONDSE WERFSLEUVEN
- LIMITE COMMUNALE / GEMEENTEGRENS
- VOIES STIB - SNCB / MIVB - NMBS SPOREN

REMARQUES - OPMERKINGEN

SITUATION DU MOIS AOUT 2021 SUIVANT DEMANDE KLIM-CICC DE AOUT 2021

TOESTAND IN AUGUSTUS 2021 VOLGENS AANVRAAG KLIM-CICC VAN AUGUSTUS 2021

1) Toutes les indications des installations des impétrants reprises sur ce plan sont données suivant les renseignements obtenus auprès des différents concessionnaires.
Les tracés et cotes figurant sur le plan ne sont que des indications permettant de retrouver le parcours réel des installations.
Ces indications sont donc directionnelles et non absolues.

Alle aanduidingen van de rechtverkrijgenden op dit plan aangewijzigd zijn volgens de gegevens van de verschillende concessiehouders.
De inplantingen en afmetingen op aanwezig plan betekenen enkel maar indicaties voor het juiste traject van de installaties te vinden.
Deze indicaties zijn richtingwijzend en niet beperkend.

2) Les raccordements aux riverains ne sont pas indiqués sur ce plan.
De verbindingen met de aanwonenden zijn op dit plan niet aangeduid.

Maître d'ouvrage - Bouwheer

FOD MOBILITEIT EN VERVOER / SPF MOBILITÉ ET TRANSPORTS

beliris POUR BRUXELLES / VOOR BRUSSEL

Accord de Coopération du 15/09/1993, entre l'Etat fédéral et la Région de Bruxelles-Capitale
Samenwerkingsakkoord tussen de federale staat en het Brussels Hoofdstedelijk Gewest van 15/09/1993

www.mobilit.fgov.be — Rue du Progrès 56, 1210 Bruxelles / Vooruitgangstraat 56, 1210 Brussel / T. : 02/277.31.11 — www.beliris.be

Dossier : 1.26.1

Extension du réseau de transports en commun de haute performance vers le nord de Bruxelles

Uitbreiding van het hoogperformant openbaar vervoersnetwerk naar het Noorden van Brussel

DEMANDE DE PERMIS D'URBANISME
TUNNEL - STATIONS - DEPOT
AANVRAAG VAN EEN STEDENBOUWKUNDIGE VERGUNNING
TUNNEL - STATIONS - DEPOT

Dressé par / Opgemaakt door	Tijdelijke Handelsvennootschap Bureau Metro Noord Arenbergstraat 13 bus1 1000 Brussel Société Momentanée Bureau Métro Nord Rue d'Arenberg 13 bte1 1000 Bruxelles T. +32 2 380 35 40 F. +32 2 380 36 08	Vérifié par le chef de projet Nagekeken door de projectleider ir. Caroline Meerschaut Signature et date : voir "BMN_Liste des plans PU et PE 26_01_22" hiële op bladzijde 4s 26/01/2022 Handtekening en datum : zie "BMN_Liste des plans PU et PE 26_01_22" zoals opgemeld op 26/01/2022
Chargé de projet stations Projectleider stations ir.Lic.Arch.M.C.Van Campenhout	Directeur de projet Projectdirecteur ir. E. Mallcorps	Proposé par le fonctionnaire dirigeant Voorgesteld door de leidend ambtenaar ir. B. Timmermans Signature et date : voir "BMN_Liste des plans PU et PE 26_01_22" hiële op bladzijde 4s 26/01/2022 Handtekening en datum : zie "BMN_Liste des plans PU et PE 26_01_22" zoals opgemeld op 26/01/2022
		Approuvé par le Conseiller-général Goedgekeurd door de Adviseur-generaal ir. X. Tondeur Signature et date : voir "BMN_Liste des plans PU et PE 26_01_22" hiële op bladzijde 4s 26/01/2022 Handtekening en datum : zie "BMN_Liste des plans PU et PE 26_01_22" zoals opgemeld op 26/01/2022


E	26-01-2022	Amendement suite à FE1.	OSE	E	26-01-2022	Wijziging dossier ten gevolge van E.S.	OSE
D	05-12-2018	Dépôt de permis	OSE	D	05-12-2018	Indiening vergunning	OSE
C	26-02-2017	Dépôt de permis	OSE	C	26-02-2017	Indiening vergunning	OSE
B	13-01-2017	Adaptations selon remarques Beliris / Sweco	OSE	B	13-01-2017	Aanpassingen volgens opmerkingen Beliris / Sweco	OSE
A	13-12-2016	Première diffusion	OSE	A	13-12-2016	Eerste uitgave	OSE
REV	DATE	DESCRIPTION	WIE	REV	DATUM	BESCHRIJVING	WIE

STATION RIGA / RIGA STATION

TYPE / PLAN		ING	N° PROJET / PROJECTNR	ECH / SCH
Situation existante - Eau, Gaz, Electricité - Partie 2 Bestaande toestand-Water, Gas, Elektriciteit - Deel 2		ING	266 860	1:200
DISCIPLINE	PHASE / FASE	DES/TEA	N° PLAN	REV
AME	Tranche 5 - PU	OSE	RIG.AME.008	E

\\sweco.se\BE\AMS01\Legacy\LPBMN-Metro\16_TRANCHE 6\3_Dossier Technique\1_Impétrants\CAD\06.Rigal\DWG\4-7 Plan eau-gaz-élec Rigal\BMN-RIG-AME-DWI-507.dwg - BMN-RIG-AME-DWI-508

BMN-RIG-AME-DWI-508 - E

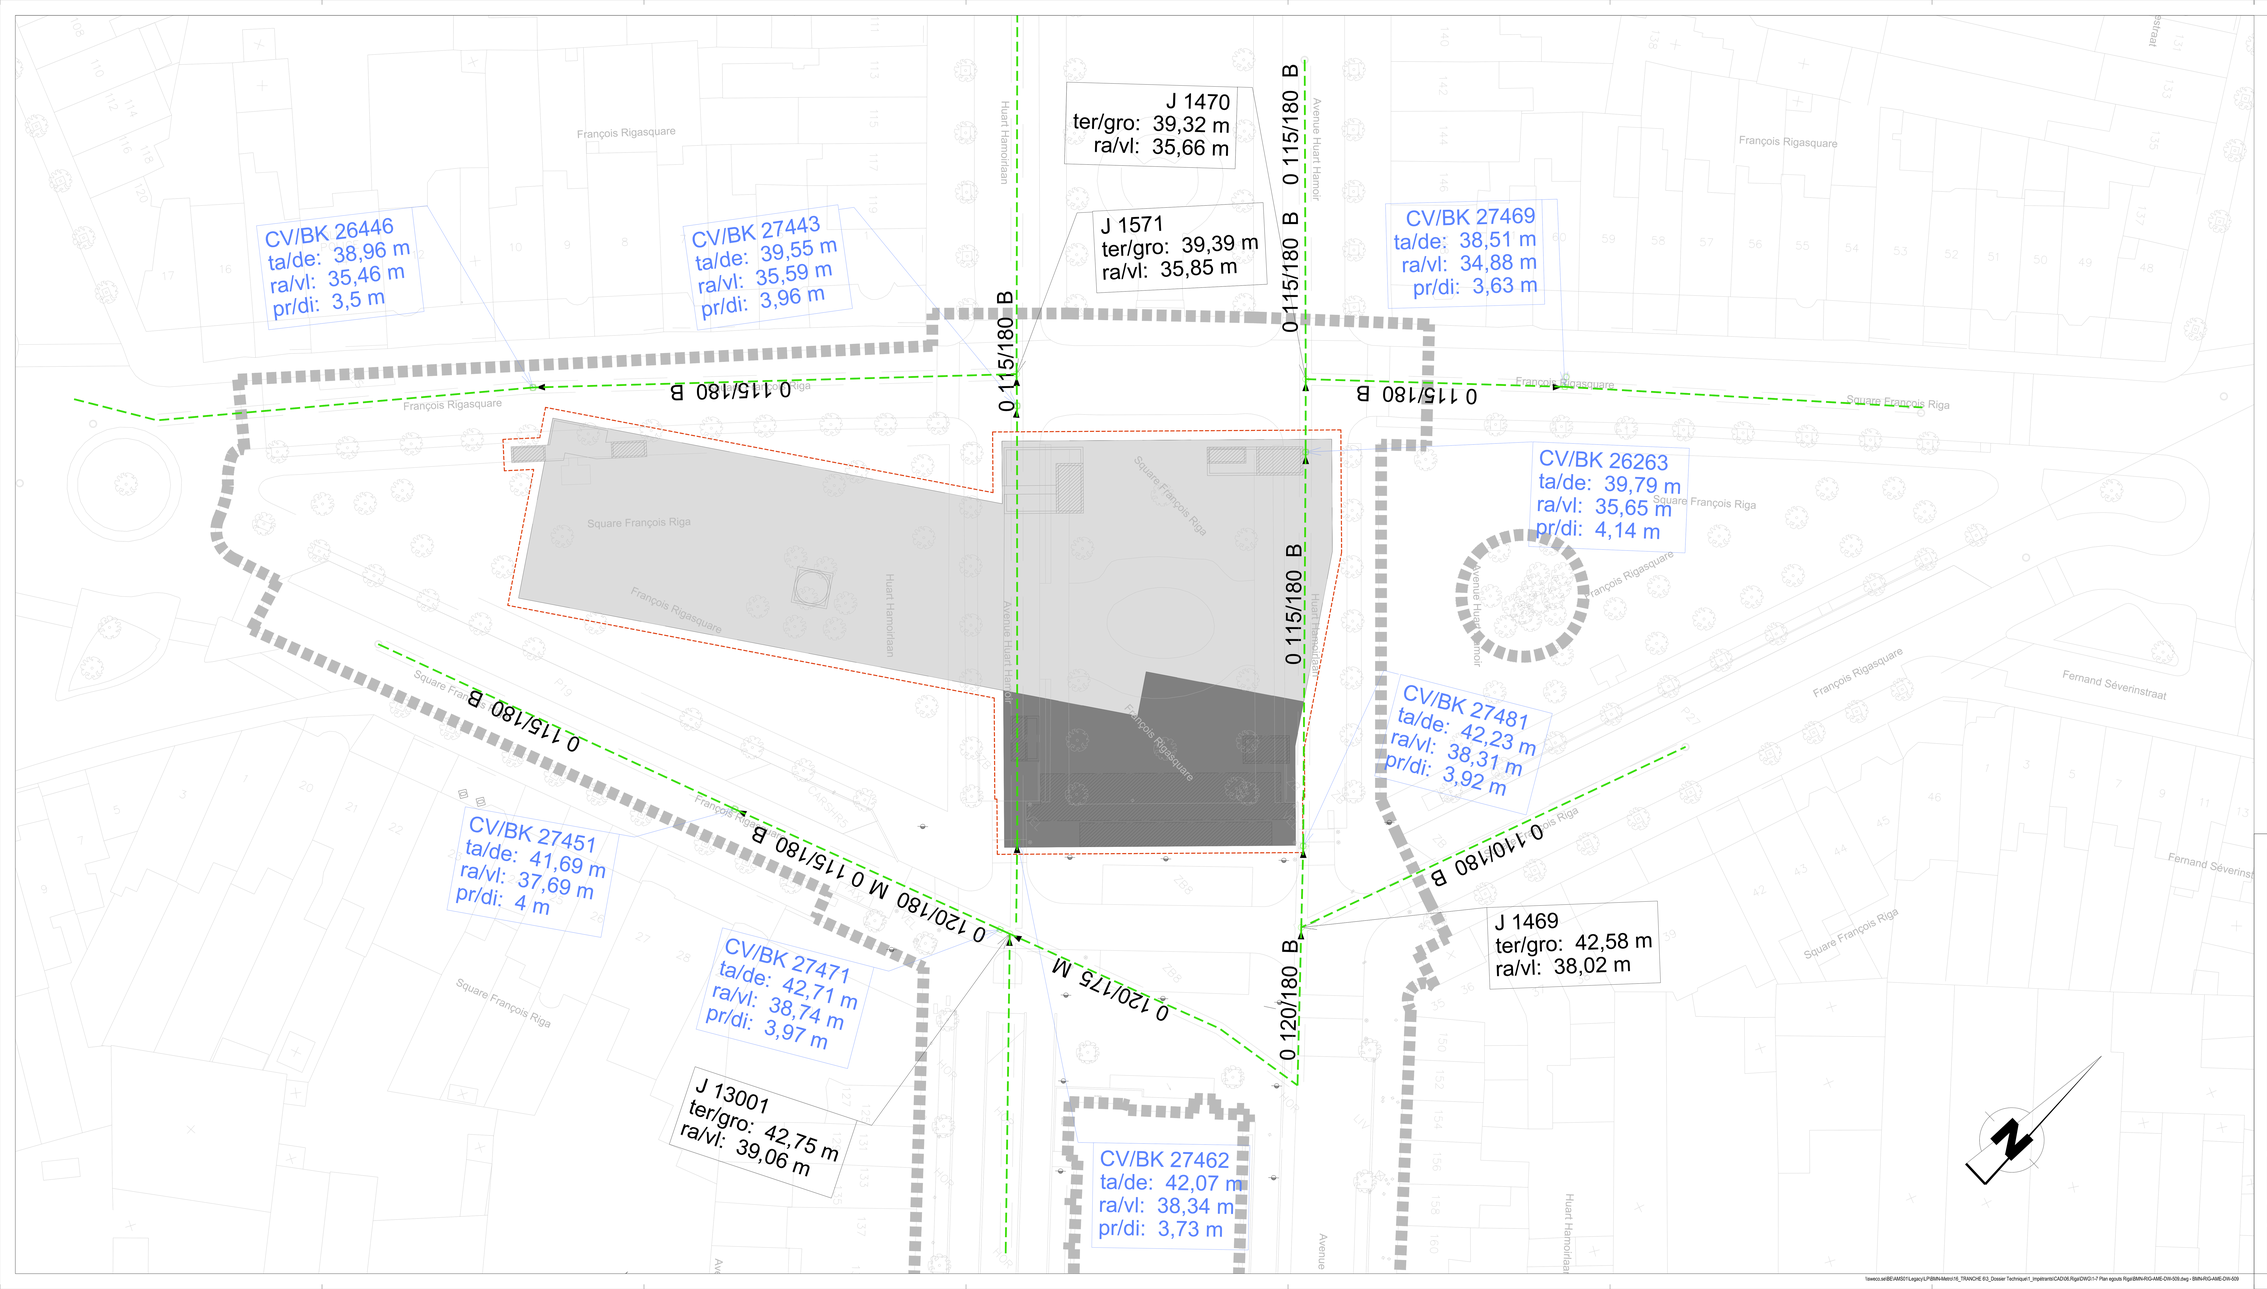

LEGENDE

- NOUVEAUX EGOUTS - COLLECTEURS (largeur x hauteur) / NIEUWE RIOLERINGEN - COLLECTORS (b x h)
- EGOUTS EXISTANTS - COLLECTEURS (largeur x hauteur) / BESTAANDE RIOLERINGEN - COLLECTORS (b x h)
- CHAMBRE DE VISITE - NIVEAU RADIER / TOEZICHTKAMER - PEIL VLOERPLAAT
- EMPRISE SOUTERRAINE DES STATIONS / ONDERGRONDSE ONTEIGENING VAN DE STATIONS (Dokking / Couverture =< -1,5m)
- EMPRISE SOUTERRAINE DES STATIONS / ONDERGRONDSE ONTEIGENING VAN DE STATIONS (Dokking / Couverture >= -1,5m)
- EMPRISE SOUTERRAINE DES STATIONS / ONDERGRONDSE ONTEIGENING VAN DE STATIONS (Dokking / Couverture > 0m)
- EMPRISE SOUTERRAINE DES STATIONS / ONDERGRONDSE ONTEIGENING VAN DE STATIONS (Opening / Ouverture)
- LIMITE D'INTERVENTION / GRENS INTERVENTIEZONE
- EMPRISE DE FOUILLES EN SURFACE / BOVENGRONDSE WERFSLEUVEN
- LIMITE COMMUNALE / GEMEENTEGRENS
- VOIES STIB - SNCB / MIVB - NMBS SPOREN

REMARQUES - OPMERKINGEN

SITUATION DU MOIS AOUT 2021 SUIVANT DEMANDE KLIM-CICC DE AOUT 2021

TOESTAND IN AUGUSTUS 2021 VOLGENS AANVRAAG KLIM-CICC VAN AUGUSTUS 2021

1) Toutes les indications des installations des impétrants reprises sur ce plan sont données suivant les renseignements obtenus auprès des différents concessionnaires. Les tracés et cotes figurant sur le plan ne sont que des indications permettant de retrouver le parcours réel des installations. Ces indications sont donc directionnelles et non absolues.
Alle aanduidingen van de rechtverkrijgenden op dit plan aangevuld zijn volgens de gegevens van de verschillende concessiehouders. De inplantingen en afmetingen op aanwezig plan betekenen enkel maar indicaties voor het juiste traject van de installaties te vinden. Deze indicaties zijn richtingwijzend en niet beperkend.

2) Les raccordements aux riverains ne sont pas indiqués sur ce plan. De verbindingen met de aanwonenden zijn op dit plan niet aangeduid.

Maître d'ouvrage - Bouwheer

FOR MOBILITEIT EN VERVOER
SPF MOBILITÉ ET TRANSPORTS

beliris
POUR BRUXELLES
VOOR BRUSSEL

Accord de Coopération du 15/09/1993, entre l'Etat fédéral et la Région de Bruxelles-Capitale
Samenwerkingsakkoord tussen de federale staat en het Brussels Hoofdstedelijk Gewest van 15/09/1993

www.mobilit.fgov.be
Rue du Progrès 56, 1210 Bruxelles
Vooruitgangstraat 56, 1210 Brussel
T +32(0)70 23 11 11

www.beliris.be

Dossier : 1.26.1

Extension du réseau de transports en commun de haute performance vers le nord de Bruxelles

Uitbreiding van het hoogperformant openbaar vervoersnetwerk naar het Noorden van Brussel

DEMANDE DE PERMIS D'URBANISME
TUNNEL - STATIONS - DEPOT
AANVRAAG VAN EEN STEDENBOUWKUNDIGE VERGUNNING
TUNNEL - STATIONS - DEPOT

Dressé par
Opgemaakt door

BMN

Tijdelijke Handelsvennootschap
Tijdelijke Handelsvennootschap
Association momentanée
Aannemersplein 13 bte1
1000 Brussel
Société Momentanée
Bureau Métro Nord
Aannemersplein 13 bte1
1000 Bruxelles
T. +32 2 380 35 40
F. +32 2 380 36 08

Chargé de projet stations
Projectleider stations
ir. L.G.Arch.M.C.Van Campenhout

Directeur de projet
Projectdirecteur
ir. E. Malcorps

Vérifié par le chef de projet
Gecontroleerd door de projectleider
ir. Caroline Meerschaert
Signature et date : voir "Mark_Liste des plans PU et PE 28_01_20"
Handtekening en datum : zie "BMN_Liste des plans PU et PE 28_01_20"
zoals opgesteld op 29/01/2020

Approuvé par le directeur général
Goedgekeurd door de hoofdelijk architecteur
ir. E. Timmermans
Signature et date : voir "Mark_Liste des plans PU et PE 28_01_20"
Handtekening en datum : zie "BMN_Liste des plans PU et PE 28_01_20"
zoals opgesteld op 29/01/2020

Approuvé par le Conseiller-général
Goedgekeurd door de Adviseur-generaal
ir. K. Bruwier
Signature et date : voir "Mark_Liste des plans PU et PE 28_01_20"
Handtekening en datum : zie "BMN_Liste des plans PU et PE 28_01_20"
zoals opgesteld op 29/01/2020

REV	DATE	DESCRIPTION	VISA
A	28-01-2020	Amendement suite à R.I.	DMZ
B	01-12-2016	Dépôt de permis	DMZ
C	04-03-2017	Dépôt de permis	DMZ
D	11-12-2017	Dépôt de permis - Remarques Beliris / Beaco	DMZ
E	13-12-2019	Procédure d'urgence	DMZ

REV	DATUM	OMSCHRIJVING	VISA
A	28-01-2020	Wijziging dossier ten gevolge van E.S.	DMZ
B	01-12-2016	Indiening vergunning	DMZ
C	04-03-2017	Indiening vergunning	DMZ
D	11-12-2017	Indiening vergunning - opmerkingen Beliris / Beaco	DMZ
E	13-12-2019	Eerste uitgave	DMZ

STATION RIGA / RIGA STATION

TYPE - PLAN		ING	N° PROJET / PROJECTNR	ECH / SCH
Situation existante - Egouttage - Partie 1 Bestaande toestand - Riolering - Deel 1		ING	266 860	1:200
DISCIPLINE	PHASE / FASE	DESTR.	N° PLAN	REV.
AME	Tranche 5 - PU	OSE	RIG.AME.009	E

\\owecs.sol.BE\AMS01\Legacy\LP\BMN-Metro16_TRANCHE 6\2_Dossier Technique\1_Impétrants\CAD\06.Rigat\DWG\1-7 Plan egouts Rigat\BMN-RIG-AME-DWI-509.dwg - BMN-RIG-AME-DWI-509

BMN-RIG-AME-DWI-509 - E



LEGENDE

- NOUVEAUX EGOUTS - COLLECTEURS (largeur x hauteur) / NIEUWE RIOLERINGEN - COLLECTORS (b x h)
- 00 x 000 — EGOUTS EXISTANTS - COLLECTEURS (largeur x hauteur) / BESTAANDE RIOLERINGEN - COLLECTORS (b x h)
- CHAMBRE DE VISITE - NIVEAU RADIER / TOEZICHTKAMER - PEIL VLOERPLAAT
- EMPRISE SOUTERRAINE DES STATIONS / ONDERGRONDSE ONTEIGENING VAN DE STATIONS (Dekking / Couverture <= -1,5m)
- EMPRISE SOUTERRAINE DES STATIONS / ONDERGRONDSE ONTEIGENING VAN DE STATIONS (Dekking / Couverture >= -1,5m)
- EMPRISE SOUTERRAINE DES STATIONS / ONDERGRONDSE ONTEIGENING VAN DE STATIONS (Dekking / Couverture = 0m)
- EMPRISE SOUTERRAINE DES STATIONS / ONDERGRONDSE ONTEIGENING VAN DE STATIONS (Opening / Ouverture)
- LIMITE D'INTERVENTION / GRENS INTERVENTIEZONE
- EMPRISE DE FOUILLES EN SURFACE / BOVENGRONDSE WERFSLEUVEN
- LIMITE COMMUNALE / GEMEENTEGRENS
- VOIES STIB - SNCB / MIVB - NMBS SPOREN

REMARQUES - OPMERKINGEN

SITUATION DU MOIS AOUT 2021 SUIVANT DEMANDE KLIM-CICC DE AOUT 2021

TOESTAND IN AUGUSTUS 2021 VOLGENS AANVRAAG KLIM-CICC VAN AUGUSTUS 2021

1) Toutes les indications des installations des impétrants reprises sur ce plan sont données suivant les renseignements obtenus auprès des différents concessionnaires.
   Les tracés et cotes figurant sur le plan ne sont que des indications permettant de retrouver le parcours réel des installations.
   Ces indications sont donc directionnelles et non absolues.
   Alle aanduidingen van de nechtverkrijgenden op dit plan aangewijzigd zijn volgens de gegevens van de verschillende concessiehouders.
   De inplantingen en afmetingen op aanwezig plan betekenen enkel maar indicaties voor het juiste traject van de installaties te vinden.
   Deze indicaties zijn richtingwijzend en niet beperkend.

2) Les raccordements aux riverains ne sont pas indiqués sur ce plan.
   De verbindingen met de aanwonenden zijn op dit plan niet aangeduid.

Maître d'ouvrage - Bouwheer

FOD MOBILITEIT EN VERVOER
SPF MOBILITÉ ET TRANSPORTS

béliris
POUR BRUXELLES
VOOR BRUSSEL

Accord de Coopération du 15/09/1993, entre l'Etat fédéral et la Région de Bruxelles-Capitale
Samenwerkingsakkoord tussen de federale staat en het Brussels Hoofdstedelijk Gewest van 15/09/1993

www.mobilit.fgov.be — Rue du Progrès 56 1210 Bruxelles / Vooruitgangstraat 56 1210 Brussel / T. 02/277.31.11 — www.beliris.be

Dossier : 1.26.1

Extension du réseau de transports en commun de haute performance vers le nord de Bruxelles

Uitbreiding van het hoogperformant openbaar vervoersnetwerk naar het Noorden van Brussel

DEMANDE DE PERMIS D'URBANISME
TUNNEL - STATIONS - DEPOT
AANVRAAG VAN EEN STEDENBOUWKUNDIGE VERGUNNING
TUNNEL - STATIONS - DEPOT

Dressé par / Opgemaakt door	Tijdelijke Handelsvennootschap Bureau Métro Nord Arenbergstraat 13 bus1 1000 Brussel Société Momentanée Bureau Métro Nord Rue d'Arenberg 13 bte1 1000 Bruxelles T. +32 2 380 35 40 F. +32 2 380 36 66
Vérifié par le chef de projet / Nagezien door de projectleider	ir. Caroline Meerschaut Signature et date : voir "BMN_Liste des plans PU et PE 26_01_22" indiquée sur le cartouche le 26/01/2022 Handtekening en datum : zie "BMN_Liste des plans PU et PE 26_01_22" zoals opgemeld op 26/01/2022
Proposé par le fonctionnaire dirigeant / Voorgesteld door de leidend ambtenaar	ir. B.Timmermans Signature et date : voir "BMN_Liste des plans PU et PE 26_01_22" indiquée sur le cartouche le 26/01/2022 Handtekening en datum : zie "BMN_Liste des plans PU et PE 26_01_22" zoals opgemeld op 26/01/2022
Approuvé par le Conseiller-général / Goedgekeurd door de Adviseur-generaal	ir. A. Bindels Signature et date : voir "BMN_Liste des plans PU et PE 26_01_22" indiquée sur le cartouche le 26/01/2022 Handtekening en datum : zie "BMN_Liste des plans PU et PE 26_01_22" zoals opgemeld op 26/01/2022
Chargé de projet stations / Projectleider stations	ir.Lic.Arch.M.C.Van Campenhout
Directeur de projet / Projectdirecteur	ir. E. Malcorps

REV	DATE	DESCRIPTION	DES
E	26-01-2022	Aanpassingen aan suite à PE1	OSE
D	26-02-2021	Dépôt de permis	OSE
C	26-02-2017	Dépôt de permis	OSE
B	13-01-2017	Adaptations selon remarques Beliris / Sweco	OSE
A	13-12-2016	Première diffusion	OSE


REV	DATUM	BESCHRIJVING	TEK
E	26-01-2022	Wijziging dossier ten gevolge van E.S.	OSE
D	26-02-2021	Indiening vergunning	OSE
C	26-02-2017	Indiening vergunning	OSE
B	13-01-2017	Aanpassingen volgens opmerkingen Beliris / Sweco	OSE
A	13-12-2016	Eerste uitgave	OSE

STATION RIGA / RIGA STATION

TYPE / PLAN		ING	N° PROJET / PROJECTNR	ECH / SCH
Situation existante - Egouttage - Partie 2 Bestaande toestand - Riolering - Deel 2			266 860	1:200
DISCIPLINE	PHASE / FASE	DESSTOK	N° PLAN	REV
AME	Tranche 5 - PU	OSE	RIG.AME.010	E

\\sweco.se\BE\AMS01\Legacy\LPBMN-Metro16_TRANCHE 6\3_Dossier Technique\1_Impétrants\CAD\06.Rigal\DWG\1-7 Plan egouts Rigal\BMN-RIG-AME-OW-509.dwg - BMN-RIG-AME-OW-510

BMN-RIG-AME-OW-510 - E

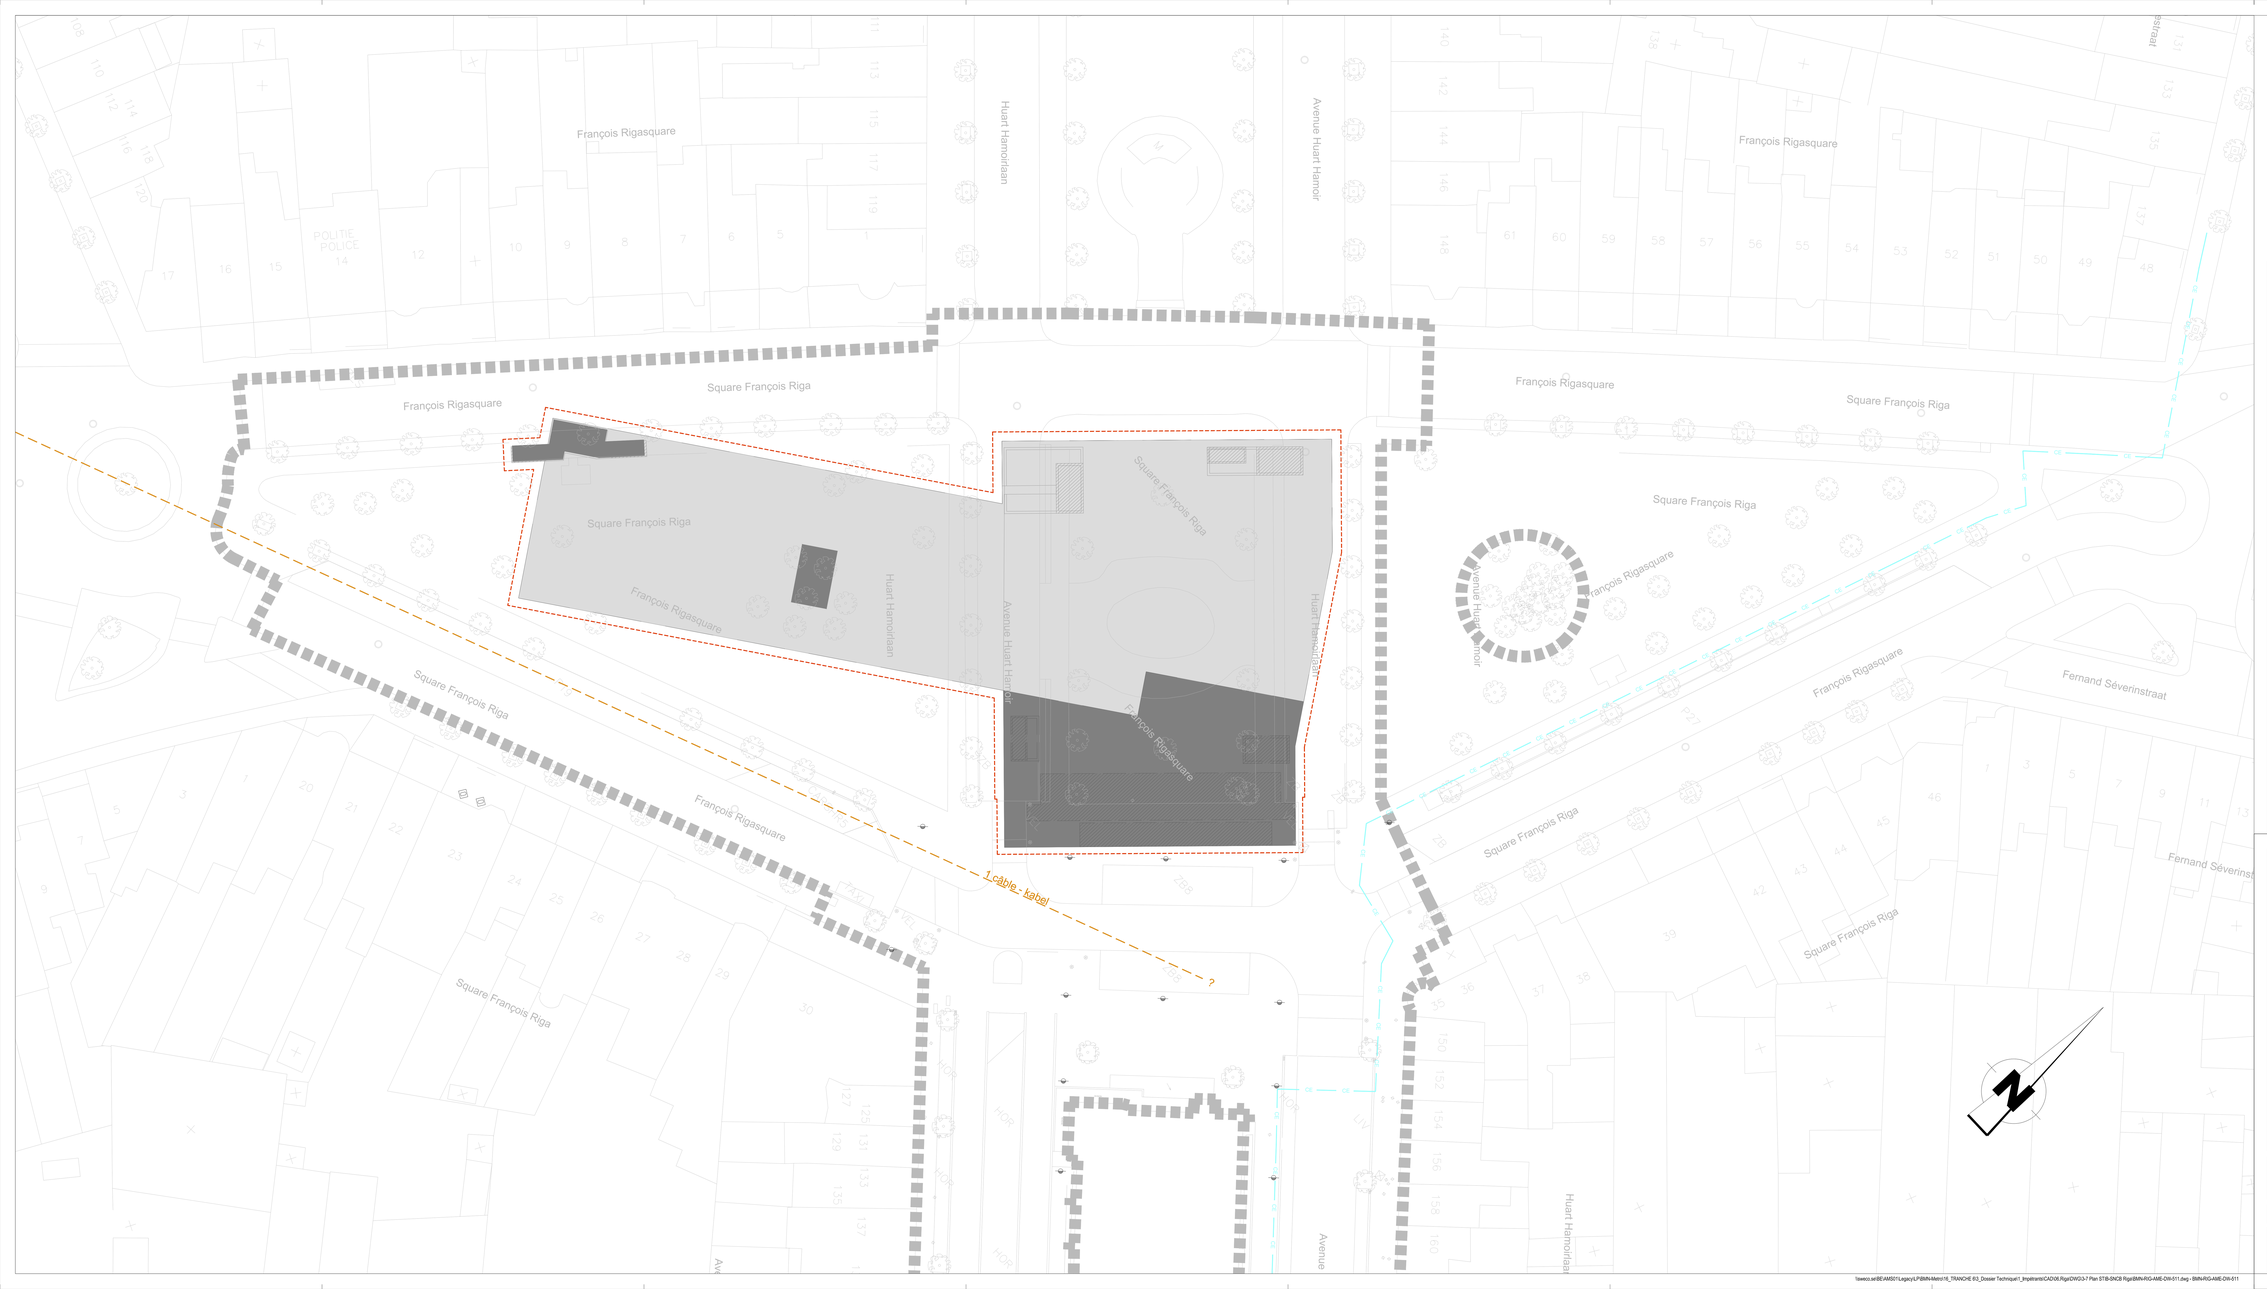

LEGENDE

- SNCB - CANIVEAUX OU ENTERRES / NMBS - KOKERS OF ONDERGRONDS
- SNCB - FO SYNTIGO / NMBS - OV SYNTIGO
- STIB - CANIVEAUX OU ENTERRES / MIVB - KOKERS OF ONDERGRONDS
- EMPRISE SOUTERRAINE DES STATIONS ONDERGRONDSE ONTEIGENING VAN DE STATIONS (Dekking / Couverture +/- -1,5m)
- EMPRISE SOUTERRAINE DES STATIONS ONDERGRONDSE ONTEIGENING VAN DE STATIONS (Dekking / Couverture >= -1,5m)
- EMPRISE SOUTERRAINE DES STATIONS ONDERGRONDSE ONTEIGENING VAN DE STATIONS (Dekking / Couverture > 0m)
- EMPRISE SOUTERRAINE DES STATIONS ONDERGRONDSE ONTEIGENING VAN DE STATIONS (Opening / Ouverture)
- LIMITE D'INTERVENTION GRENS INTERVENTIEZONE
- EMPRISE DE FOUILLES EN SURFACE BOVENGRONDSE WERFSLEUVEN
- LIMITE COMMUNALE GEMEENTEGRENS
- VOIES STIB - SNCB MIVB - NMBS SPOREN

REMARQUES - OPMERKINGEN

SITUATION DU MOIS AOUT 2021 SUIVANT DEMANDE KLIM-CICC DE AOUT 2021

TOESTAND IN AUGUSTUS 2021 VOLGENS AANVRAAG KLIM-CICC VAN AUGUSTUS 2021

1) Toutes les indications des installations des impétrants reprises sur ce plan sont données suivant les renseignements obtenus auprès des différents concessionnaires.
Les tracés et cotes figurant sur le plan ne sont que des indications permettant de retrouver le parcours réel des installations.
Ces indications sont donc directionnelles et non absolues.

Alle aanduidingen van de rechtverkrijgenden op dit plan aangewijzigd zijn volgens de gegevens van de verschillende concessiehouders.
De inplantingen en afmetingen op aanwezig plan betekenen enkel maar indicaties voor het juiste traject van de installaties te vinden.
Deze indicaties zijn richtingwijzend en niet beperkend.

2) Les raccordements aux riverains ne sont pas indiqués sur ce plan.
De verbindingen met de aanwonenden zijn op dit plan niet aangeduid.

Maître d'ouvrage - Bouwheer

SPF MOBILITE ET TRANSPORTS / FOD MOBILITEIT EN VERVOER

beliris POUR BRUXELLES VOOR BRUSSEL

Accord de Coopération du 15/09/1993, entre l'Etat fédéral et la Région de Bruxelles-Capitale
Samenwerkingsakkoord tussen de federale staat en het Brussels Hoofdstedelijk Gewest van 15/09/1993

www.mobilit.fgov.be — Rue du Progrès 56, 1210 Bruxelles / Vooruitgangstraat 56, 1210 Brussel / T. 02/277.31.11 — www.beliris.be

Dossier : 1.26.1

Extension du réseau de transports en commun de haute performance vers le nord de Bruxelles

Uitbreiding van het hoogperformant openbaar vervoersnetwerk naar het Noorden van Brussel

DEMANDE DE PERMIS D'URBANISME
TUNNEL - STATIONS - DEPOT
AANVRAAG VAN EEN STEDENBOUWKUNDIGE VERGUNNING
TUNNEL - STATIONS - DEPOT

Dressé par / Opgemaakt door:
BMN
Tijdelijke Handelsvennootschap / Tijdelijke Handelsvennootschap
Avenue Herrmann-Debroux 13 bte1
1000 Bruxelles / 1000 Brussel
Société Mandataire / Bureau Métro Nord
Avenue Herrmann-Debroux 13 bte1
1000 Bruxelles / 1000 Brussel
T. +32 2 380 39 40
F. +32 2 380 39 58

Chargé de projet stations / Projectleider stations
ir. L.A.Arch.M.C.Van Campenhout

Directeur de projet / Projectdirecteur
ir. E. Malcorps

Vérifié par le chef de projet / Nagezien door de projectleider
ir. Caroline Meerschaut
Signature et date : voir "Mark_Liste des plans PU.xx1 PE 28_01_20" zoals opgenomen op 29/01/2020
Handtekening en datum : zie "Mark_Liste des plans PU.xx1 PE 28_01_20" zoals opgenomen op 29/01/2020


Approuvé par le fonctionnaire délégué / Goedgekeurd door de gedelegeerd ambtenaar
ir. E. Timmermans
Signature et date : voir "Mark_Liste des plans PU.xx1 PE 28_01_20" zoals opgenomen op 29/01/2020
Handtekening en datum : zie "Mark_Liste des plans PU.xx1 PE 28_01_20" zoals opgenomen op 29/01/2020

Approuvé par le Conseiller-général / Goedgekeurd door de Adviseur-generaal
ir. X. Brickers
Signature et date : voir "Mark_Liste des plans PU.xx1 PE 28_01_20" zoals opgenomen op 29/01/2020
Handtekening en datum : zie "Mark_Liste des plans PU.xx1 PE 28_01_20" zoals opgenomen op 29/01/2020

REV	DATE	DESCRIPTION	DES	REV	DATUM	BESCHRIJVING	TEK
A	28-01-2022	Amendement suite à R.I.	DMC	A	28-01-2022	Wijziging dossier ten gevolge van E.A.	DMC
5	01-12-2016	Dépôt de permis	DMC	5	01-12-2016	Indiening vergunning	DMC
4	28-02-2017	Dépôt de permis	DMC	4	28-02-2017	Indiening vergunning	DMC
3	31-05-2017	Dépôt de permis modifications Metro / Nieuw	DMC	3	31-05-2017	Indiening vergunning wijzigingen Metro / Nieuw	DMC
2	13-12-2018	Première diffusion	DMC	2	13-12-2018	Eerste uitgave	DMC

STATION RIGA / RIGA STATION

TYPE / PLAN		ING	N° PROJET / PROJECTNR	ECH / SCH
Situation existante - STIB, SNCB - Partie 1 Bestaande toestand - MIVB, NMBS - Deel 1		ING	266 860	1:200
DISCIPLINE	PHASE / FASE	DESTR.	N° PLAN	REV.
AME	Tranche 5 - PU	OSE	RIG.AME.011	E

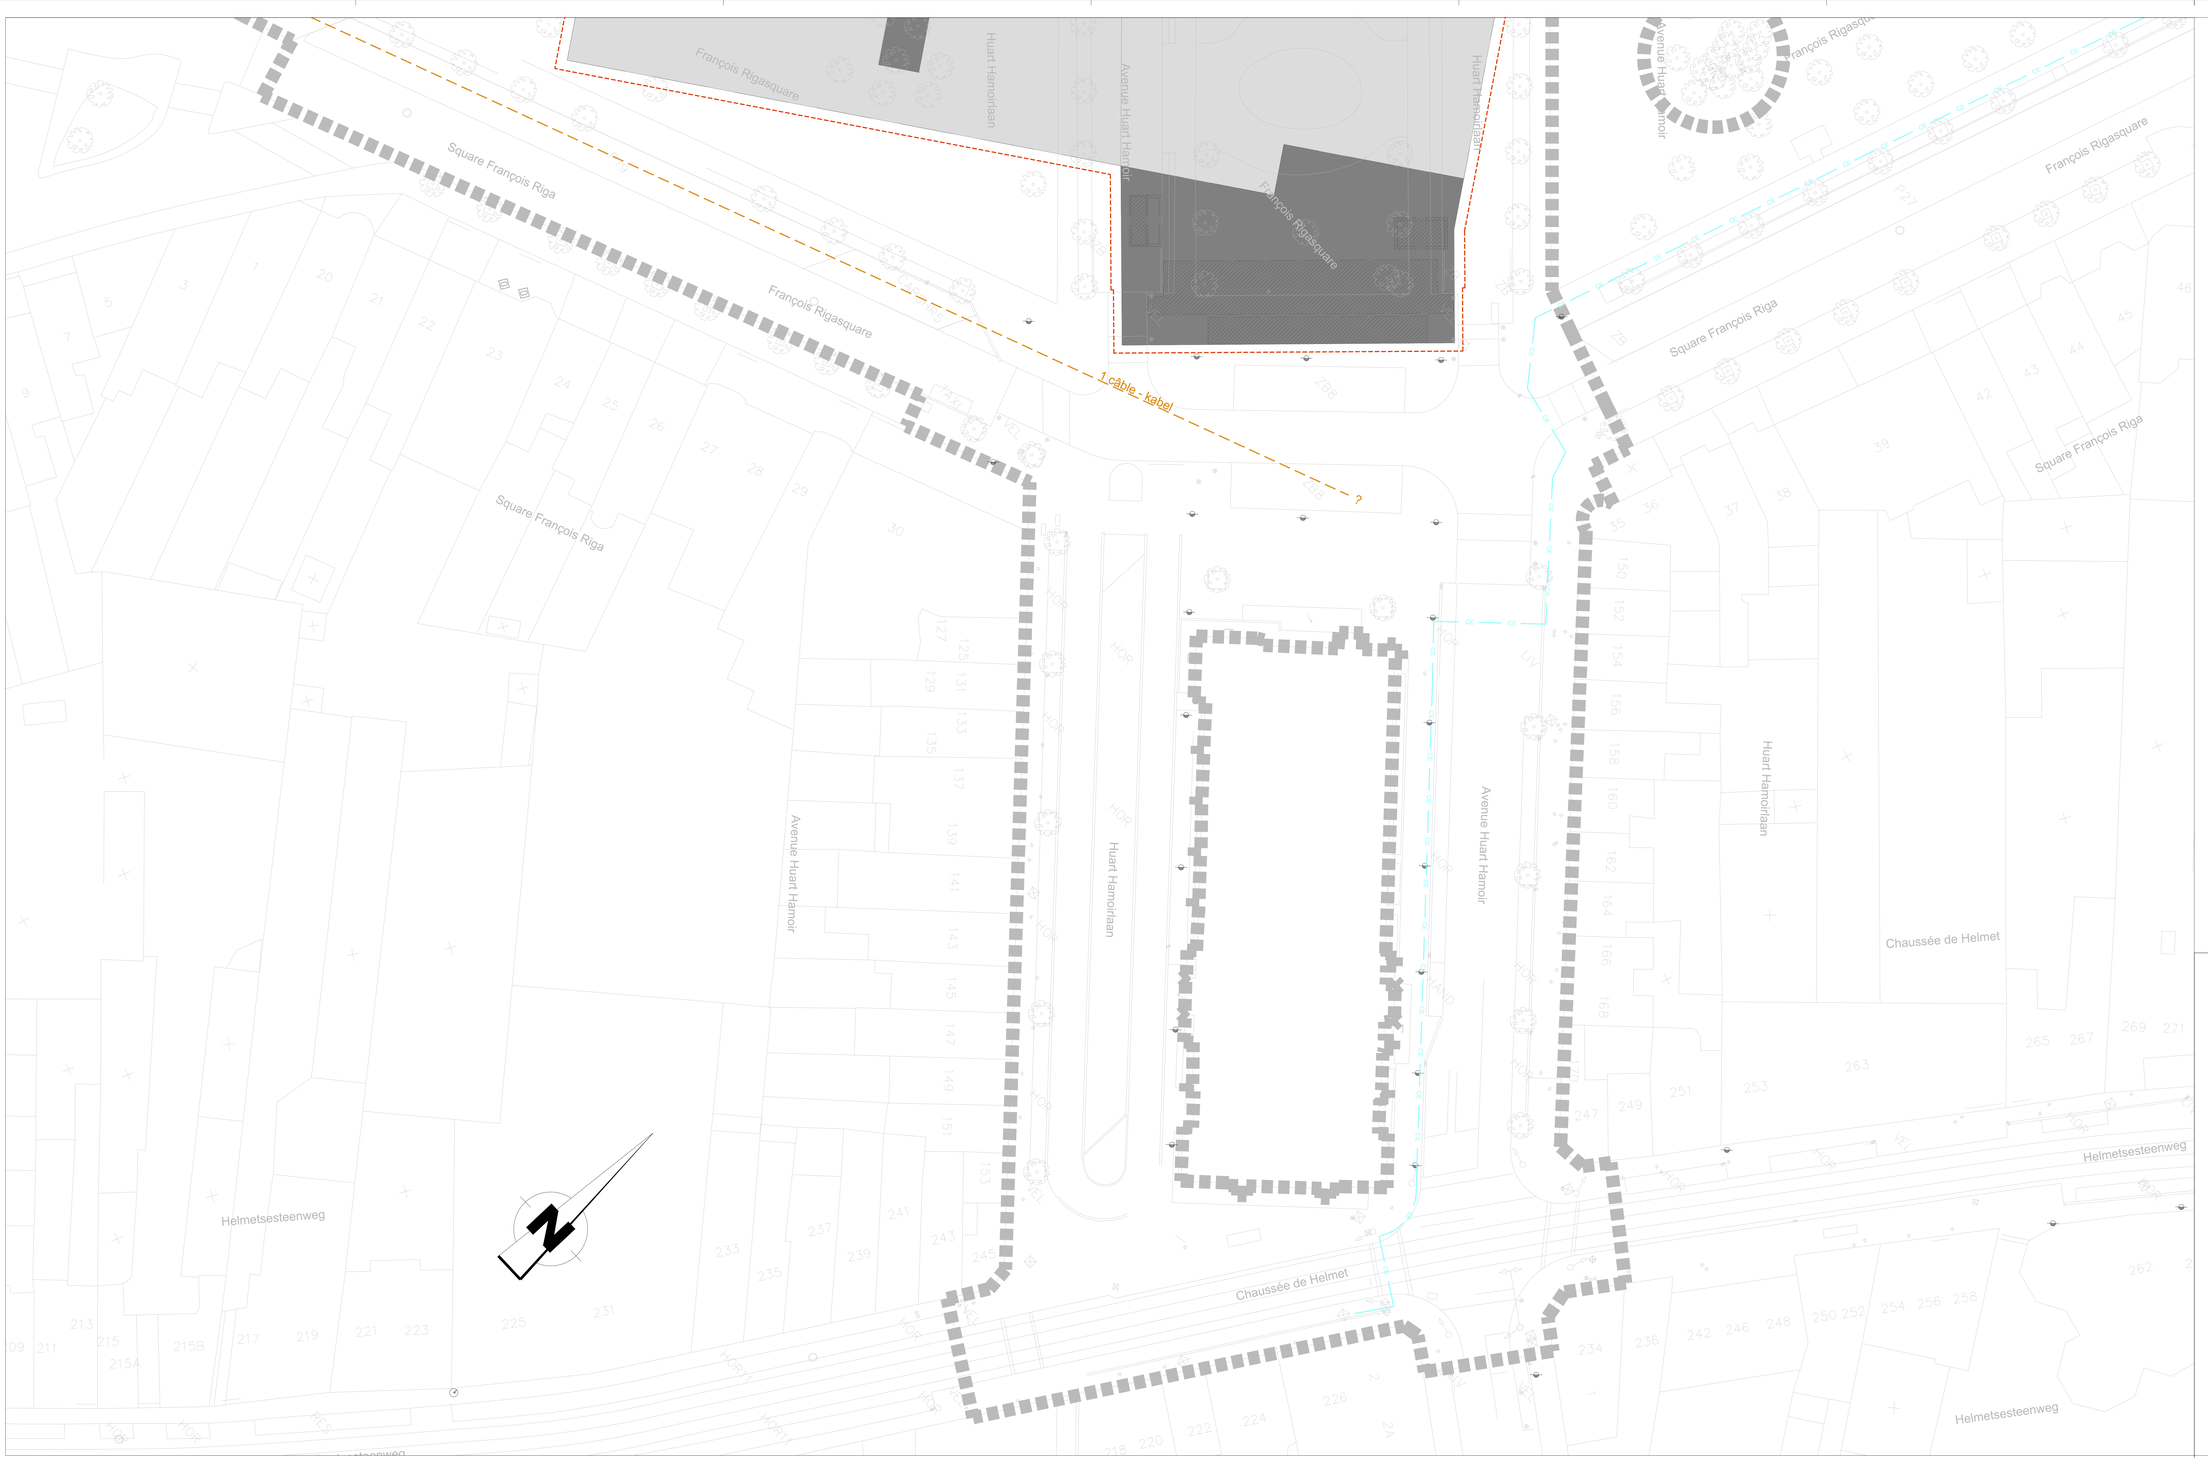

LEGENDE

- SNCB - CANIVEAUX OU ENTERRES / NMBS - KOKERS OF ONDERGRONDS
- SNCB - FO SYNTIGO / NMBS - OV SYNTIGO
- STIB - CANIVEAUX OU ENTERRES / MIVB - KOKERS OF ONDERGRONDS
- EMPRISE SOUTERRAINE DES STATIONS ONDERGRONDSE ONTEIGENING VAN DE STATIONS (Dekking / Couverture <= -1,5m)
- EMPRISE SOUTERRAINE DES STATIONS ONDERGRONDSE ONTEIGENING VAN DE STATIONS (Dekking / Couverture >= -1,5m)
- EMPRISE SOUTERRAINE DES STATIONS ONDERGRONDSE ONTEIGENING VAN DE STATIONS (Dekking / Couverture = 0m)
- EMPRISE SOUTERRAINE DES STATIONS ONDERGRONDSE ONTEIGENING VAN DE STATIONS (Opening / Ouverture)
- LIMITE D'INTERVENTION / GRENS INTERVENTIEZONE
- EMPRISE DE FOUILLES EN SURFACE / BOVENGRONDSE WERFSLEUVEN
- LIMITE COMMUNALE / GEMEENTEGRENS
- VOIES STIB - SNCB / MIVB - NMBS SPOREN

REMARQUES - OPMERKINGEN

SITUATION DU MOIS AOUT 2021 SUIVANT DEMANDE KLIM-CICC DE AOUT 2021

TOESTAND IN AUGUSTUS 2021 VOLGENS AANVRAAG KLIM-CICC VAN AUGUSTUS 2021

1) Toutes les indications des installations des impétrants reprises sur ce plan sont données suivant les renseignements obtenus auprès des différents concessionnaires.
Les tracés et cotes figurant sur le plan ne sont que des indications permettant de retrouver le parcours réel des installations.
Ces indications sont donc directionnelles et non absolues.
Alle aanduidingen van de rechtverkrijgenden op dit plan aangewijzigd zijn volgens de gegevens van de verschillende concessiehouders.
De inplantingen en afmetingen op aanwezig plan betekenen enkel maar indicaties voor het juiste traject van de installaties te vinden.
Deze indicaties zijn richtingwijzend en niet beperkend.

2) Les raccordements aux riverains ne sont pas indiqués sur ce plan.
De verbindingen met de aanwonenden zijn op dit plan niet aangeduid.

Maître d'ouvrage - Bouwheer

FOD MOBILITEIT EN VERVOER
SPF MOBILITÉ ET TRANSPORTS
www.mobilit.fgov.be

beliris
POUR BRUXELLES
VOOR BRUSSEL
www.beliris.be

Accord de Coopération du 15/09/1993, entre l'Etat fédéral et la Région de Bruxelles-Capitale
Samenwerkingsakkoord tussen de federale staat en het Brussels Hoofdstedelijk Gewest van 15/09/1993

Rue du Progrès 56, 1210 Bruxelles
Vooruitgangstraat 56, 1210 Brussel
T. : 02/277.31.11

Dossier : 1.26.1

Extension du réseau de transports en commun de haute performance vers le nord de Bruxelles

Uitbreiding van het hoogperformant openbaar vervoersnetwerk naar het Noorden van Brussel

DEMANDE DE PERMIS D'URBANISME
TUNNEL - STATIONS - DEPOT
AANVRAAG VAN EEN STEDEBOUWKUNDIGE VERGUNNING
TUNNEL - STATIONS - DEPOT

Dressé par Opgemaakt door	Tijdelijke Handelsvennootschap Bureau Metro Noord Avenberglaan 13 bus1 1000 Brussel Société Momentanée Bureau Métro Nord Rue d'Arenberg 13 bte1 1000 Bruxelles T. +32 2 380 36 40 F. +32 2 380 36 08	Vérifié par le chef de projet Nagekeken door de projectleider ir. Caroline Meerschaut Signature et date : voir "BMN_Liste des plans PU et PE 26_01_22" handtekening en datum : zie "BMN_Liste des plans PU et PE 26_01_22" zoals opgemeld op 25/01/2022
		Proposé par le fonctionnaire dirigeant Voorgesteld door de leidend ambtenaar ir. B.Temmerman Signature et date : voir "BMN_Liste des plans PU et PE 26_01_22" handtekening en datum : zie "BMN_Liste des plans PU et PE 26_01_22" zoals opgemeld op 25/01/2022
Chargé de projet stations Projectleider stations ir.Lic.Arch.M.C.Van Campenhout	Directeur de projet Projectdirecteur ir. E. Malcorps	Approuvé par le Conseiller-général Goedgekeurd door de Adviseur-generaal ir. X. Binders Signature et date : voir "BMN_Liste des plans PU et PE 26_01_22" lelle-sjablette le 26/01/2022 handtekening en datum : zie "BMN_Liste des plans PU et PE 26_01_22" zoals opgemeld op 25/01/2022

E	28-01-2022	Amendement suite à FE1.	OSE	E	28-01-2022	Wijziging dossier ten gevolge van E.S.	OSE
D	05-12-2018	Dépôt de permis	OSE	D	05-12-2018	Indiening vergunning	OSE
C	26-02-2017	Dépôt de permis	OSE	C	26-02-2017	Indiening vergunning	OSE
B	13-01-2017	Adaptations selon remarques Beliris / Sweco	OSE	B	13-01-2017	Aanpassingen volgens opmerkingen Beliris / Sweco	OSE
A	13-12-2016	Première diffusion	OSE	A	13-12-2016	Eerste uitgave	OSE
REV	DATE	DESCRIPTION	DES	REV	DATUM	BESCHRIJVING	TEK

STATION RIGA / RIGA STATION

TYPE - PLAN		ING	N° PROJET / PROJECTNR	ECH / SCH
Situation existante - STIB, SNCB - Partie 2 Bestaande toestand - MIVB, NMBS - Deel 2		ING	266 860	1:200
DISCIPLINE	PHASE / FASE	DES/TEK	N° PLAN	REV
AME	Tranche 5 - PU	OSE	RIG.AME.012	E



LEGENDE

- CE — CEGELEC-FO POLICE ZP5344
- BEL — BELGACOM PROXIMUS
- BT — BRITISH TELECOM
- BXM — BRUXELLES MOBILITE / BRUSSEL MOBILITEIT
- CO — COLT
- EF — EUROFIBER
- IR — IRISNET
- L3 — LEVEL 3
- ORA — ORANGE
- TL — TELENET
- VOO — VOO
- VE — VERIZON
- EMPRISE SOUTERRAINE DES STATIONS ONDERGRONDSE ONTEIGENING VAN DE STATIONS (Dekking / Couverture <= -1,5m)
- EMPRISE SOUTERRAINE DES STATIONS ONDERGRONDSE ONTEIGENING VAN DE STATIONS (Dekking / Couverture > 0m)
- EMPRISE SOUTERRAINE DES STATIONS ONDERGRONDSE ONTEIGENING VAN DE STATIONS (Opening / Ouverture)
- LIMITE D'INTERVENTION GRENS INTERVENTIEZONE
- EMPRISE DE FOUILLES EN SURFACE BOVENGRONDSE WERFSLEUVEN
- LIMITE COMMUNALE GEMEENTEGRENS
- VOIES STIB - SNCB MIVB - NMBS SPOREN

REMARQUES - OPMERKINGEN

SITUATION DU MOIS AOUT 2021 SUIVANT DEMANDE KLIM-CICC DE AOUT 2021
TOESTAND IN AUGUSTUS 2021 VOLGENS AANVRAAG KLIM-CICC VAN AUGUSTUS 2021

1) Toutes les indications des installations des impétrants reprises sur ce plan sont données suivant les renseignements obtenus auprès des différents concessionnaires. Les tracés et cotes figurant sur le plan ne sont que des indications permettant de retrouver le parcours réel des installations. Ces indications sont donc directionnelles et non absolues.
Alle aanduidingen van de rechtverkrijgenden op dit plan aangevijzigd zijn volgens de gegevens van de verschillende concessiehouders. De inplantingen en afmetingen op aanwezig plan betekenen enkel maar indicaties voor het juiste traject van de installaties te vinden. Deze indicaties zijn richtingwijzend en niet beperkend.

2) Les raccordements aux riverains ne sont pas indiqués sur ce plan.
De verbindingen met de aanwonenden zijn op dit plan niet aangeduid.

Maître d'ouvrage - Bouwheer

FOD MOBILITEIT EN VERVOER
SPF MOBILITE ET TRANSPORTS

beliris
POUR BRUXELLES
VOOR BRUSSEL

Accord de Coopération du 15/09/1993, entre l'Etat fédéral et la Région de Bruxelles-Capitale
Samenwerkingsakkoord tussen de federale staat en het Brussels Hoofdstedelijk Gewest van 15/09/1993

www.mobilit.fgov.be — Rue du Progrès 56, 1210 Bruxelles / Vooruitgangstraat 56, 1210 Brussel / T +32(0)70 23 45 67 — www.beliris.be

Dossier : 1.26.1

Extension du réseau de transports en commun de haute performance vers le nord de Bruxelles
Uitbreiding van het hoogperformant openbaar vervoersnetwerk naar het Noorden van Brussel

DEMANDE DE PERMIS D'URBANISME
TUNNEL - STATIONS - DEPOT
AANVRAAG VAN EEN STEDENBOUWKUNDIGE VERGUNNING
TUNNEL - STATIONS - DEPOT

Dressé par / Opgemaakt door	Vérifié par le chef de projet / Gecontroleerd door de projectleider	Approuvé par le Fonctionnaire délégué / Goedgekeurd door de gedelegeerd ambtenaar
BMN Tijdelijke Handelsvennootschap Association Momentanée Aannemersplein 13 bus1 1000 Brussel Société Momentanée Bureau Métro Nord Entrepreneurs 13 bte1 1000 Bruxelles T: +32 2 380 35 40 F: +32 2 380 36 08	Signature et date : voir "Bleh_Liste des plans PU et PE 26_01_22" Handtekening en datum : zie "Bleh_Lijst des plans PU en PE 26_01_22" zoals opgemeld op 29/01/2022	Signature et date : voir "Bleh_Liste des plans PU et PE 26_01_22" Handtekening en datum : zie "Bleh_Lijst des plans PU en PE 26_01_22" zoals opgemeld op 29/01/2022
Chargé de projet stations Projectleider stations K.G.A.AUW.M.C.Van Campenhout	Directeur de projet Projectdirecteur K. E. Mallorys	Approuvé par le Conseiller-général Goedgekeurd door de Adviseur-generaal K. A. Bricteux Signature et date : voir "Bleh_Liste des plans PU et PE 26_01_22" Handtekening en datum : zie "Bleh_Lijst des plans PU en PE 26_01_22" zoals opgemeld op 29/01/2022

REV	DATE	DESCRIPTION	DES	REV	DATUM	BESCHRIJVING	TEK
0	26-01-2022	Amendement suite à E.I.	DMC	0	26-01-2022	Wijziging dossier ten gevolge van E.S.	DMC
A	01-12-2016	Dépôt de permis	DMC	A	01-12-2016	Indiening vergunning	DMC
B	26-02-2017	Dépôt de permis	DMC	B	26-02-2017	Indiening vergunning	DMC
C	15-12-2017	Dépôt de permis modifications Metro / Noord	DMC	C	15-12-2017	Indiening vergunning aanpassingen Metro / Noord	DMC
D	13-12-2018	Première réunion	DMC	D	13-12-2018	Eerste vergadering	DMC

STATION RIGA / RIGA STATION

TYPE - PLAN		ING.	N° PROJET / PROJECTNR	ECH / SCH
Situation existante - Télécom - Partie 1 Bestaande toestand - Telecom - Deel 1		ING	266 860	1:200
DESCIPTION	PHASE / FASE	DESSIN.	N° PLAN	REV.
AME	Tranche 5 - PU	ose	RIG.AME.013	E

I:\sweco.se\BEAM501\Legacy\LP\BMN-Metro16_TRANCHE 6\3_Dossier Technique\1_Imprimantes\CAD\06.Rigal\DWG\5-7 Plan telecom Rigal\BMN-RIG-AME-DWI-013.dwg - BMN-RIG-AME-DWI-013

BMN-RIG-AME-DWI-013 - E

LEGENDE

- CE — CEGELEC-FO POLICE ZP5344
- BEL — BELGACOM PROXIMUS
- BT — BRITISH TELECOM
- BXM — BRUXELLES MOBILITE / BRUSSEL MOBILITEIT
- CO — COLT
- EF — EUROFIBER
- IR — IRISNET
- L3 — LEVEL 3
- ORA — ORANGE
- TL — TELENET
- VOO — VOO
- VE — VERIZON
- EMPRISE SOUTERRAINE DES STATIONS / ONDERGRONDSE ONTEIGENING VAN DE STATIONS (Dekking / Couverture <= -1,5m)
- EMPRISE SOUTERRAINE DES STATIONS / ONDERGRONDSE ONTEIGENING VAN DE STATIONS (Dekking / Couverture >= -1,5m)
- EMPRISE SOUTERRAINE DES STATIONS / ONDERGRONDSE ONTEIGENING VAN DE STATIONS (Dekking / Couverture = 0m)
- EMPRISE SOUTERRAINE DES STATIONS / ONDERGRONDSE ONTEIGENING VAN DE STATIONS (Opening / Ouverture)
- LIMITE D'INTERVENTION / GRENS INTERVENTIEZONE
- EMPRISE DE FOUILLES EN SURFACE / BOVENGRONDSE WERFSLEUVEN
- LIMITE COMMUNALE / GEMEENTEGRENS
- VOIES STIB - SNCB / MIVB - NMBS SPOREN

REMARQUES - OPMERKINGEN

SITUATION DU MOIS AOUT 2021 SUIVANT DEMANDE KLIM-CICC DE AOUT 2021
TOESTAND IN AUGUSTUS 2021 VOLGENS AANVRAAG KLIM-CICC VAN AUGUSTUS 2021

1) Toutes les indications des installations des impétrants reprises sur ce plan sont données suivant les renseignements obtenus auprès des différents concessionnaires.
Les tracés et cotes figurant sur le plan ne sont que des indications permettant de retrouver le parcours réel des installations.
Ces indications sont donc directionnelles et non absolues.

Alle aanduidingen van de rechtverkrijgenden op dit plan aangewijzigd zijn volgens de gegevens van de verschillende concessiehouders.
De inplantingen en afmetingen op aanwezig plan betekenen enkel maar indicaties voor het juiste traject van de installaties te vinden.
Deze indicaties zijn richtingwijzend en niet beperkend.

2) Les raccordements aux riverains ne sont pas indiqués sur ce plan.
De verbindingen met de aanwonenden zijn op dit plan niet aangeduid.

Maître d'ouvrage - Bouwheer

FOD MOBILITEIT EN VERVOER
SPF MOBILITÉ ET TRANSPORTS

beliris
POUR BRUXELLES
VOOR BRUSSEL

Accord de Coopération du 15/09/1993, entre l'Etat fédéral et la Région de Bruxelles-Capitale
Samenwerkingsakkoord tussen de federale staat en het Brussels Hoofdstedelijk Gewest van 15/09/1993

www.mobilit.fgov.be — Rue du Progrès 56 1210 Bruxelles / Vooruitgangstraat 56 1210 Brussel / T. : 02/277.31.11 — www.beliris.be

Dossier : 1.26.1

Extension du réseau de transports en commun de haute performance vers le nord de Bruxelles

Uitbreiding van het hoogperformant openbaar vervoersnetwerk naar het Noorden van Brussel

DEMANDE DE PERMIS D'URBANISME
TUNNEL - STATIONS - DEPOT
AANVRAAG VAN EEN STEDENBOUWKUNDIGE VERGUNNING
TUNNEL - STATIONS - DEPOT

Dressé par / Opgemaakt door	Tijdelijke Handelsvennootschap Bureau Metro Noord Aventegemlaat 13 bus1 1000 Brussel Société Momentanée Bureau Metro Nord Rue d'Aventeg 13 bte1 1000 Bruxelles T. : +32 2 380 35 40 F. : +32 2 380 36 08	Vérifié par le chef de projet Nagekeken door de projectleider ir. Caroline Meerschaut Signature et date : voir "BMN_Liste des plans PU et PE 26_01_22" Volle op/datte te 26/01/2022 Handtekening en datum : zie "BMN_Liste des plans PU et PE 26_01_22" zoals opgemeld op 26/01/2022
		Proposé par le fonctionnaire dirigeant Voorgesteld door de leidend ambtenaar ir. Caroline Meerschaut Signature et date : voir "BMN_Liste des plans PU et PE 26_01_22" Volle op/datte te 26/01/2022 Handtekening en datum : zie "BMN_Liste des plans PU et PE 26_01_22" zoals opgemeld op 26/01/2022
Chargé de projet stations Projectleider stations ir.Lic.Arch.M.C.Van Campenhout	Directeur de projet Projectdirecteur ir. E. Malicorps	Approuvé par le Conseiller-général Goedgekeurd door de Adviseur-generaal ir. X. Bindels Signature et date : voir "BMN_Liste des plans PU et PE 26_01_22" Volle op/datte te 26/01/2022 Handtekening en datum : zie "BMN_Liste des plans PU et PE 26_01_22" zoals opgemeld op 26/01/2022


REV	DATE	DESCRIPTION	DES
E	28-01-2022	Amendement suite à FE.I.	OSE
D	05-12-2019	Dépôt de permis	OSE
C	28-02-2017	Dépôt de permis	OSE
B	13-01-2017	Adaptations selon remarques Beliris / Sweco	OSE
A	13-12-2016	Première diffusion	OSE

REV	DATUM	BESCHRIJVING	DES
E	28-01-2022	Wijziging dossier ten gevolge van E.S.	OSE
D	05-12-2019	Indiening vergunning	OSE
C	28-02-2017	Indiening vergunning	OSE
B	13-01-2017	Aanpassingen volgens opmerkingen Beliris / Sweco	OSE
A	13-12-2016	Eerste uitgave	OSE

STATION RIGA / RIGA STATION

TYPE / PLAN		ING	N° PROJET / PROJECTNR	ECH / SCH
Situation existante - Télécom - Partie 2 Bestaande toestand - Telecom - Deel 2		ING	266 860	1:200
DISCIPLINE	PHASE / FASE	DES/TEK	N° PLAN	REV
AME	Tranche 5 - PU	OSE	RIG.AME.014	E

BMN-RIG-AME-DW-514 - E

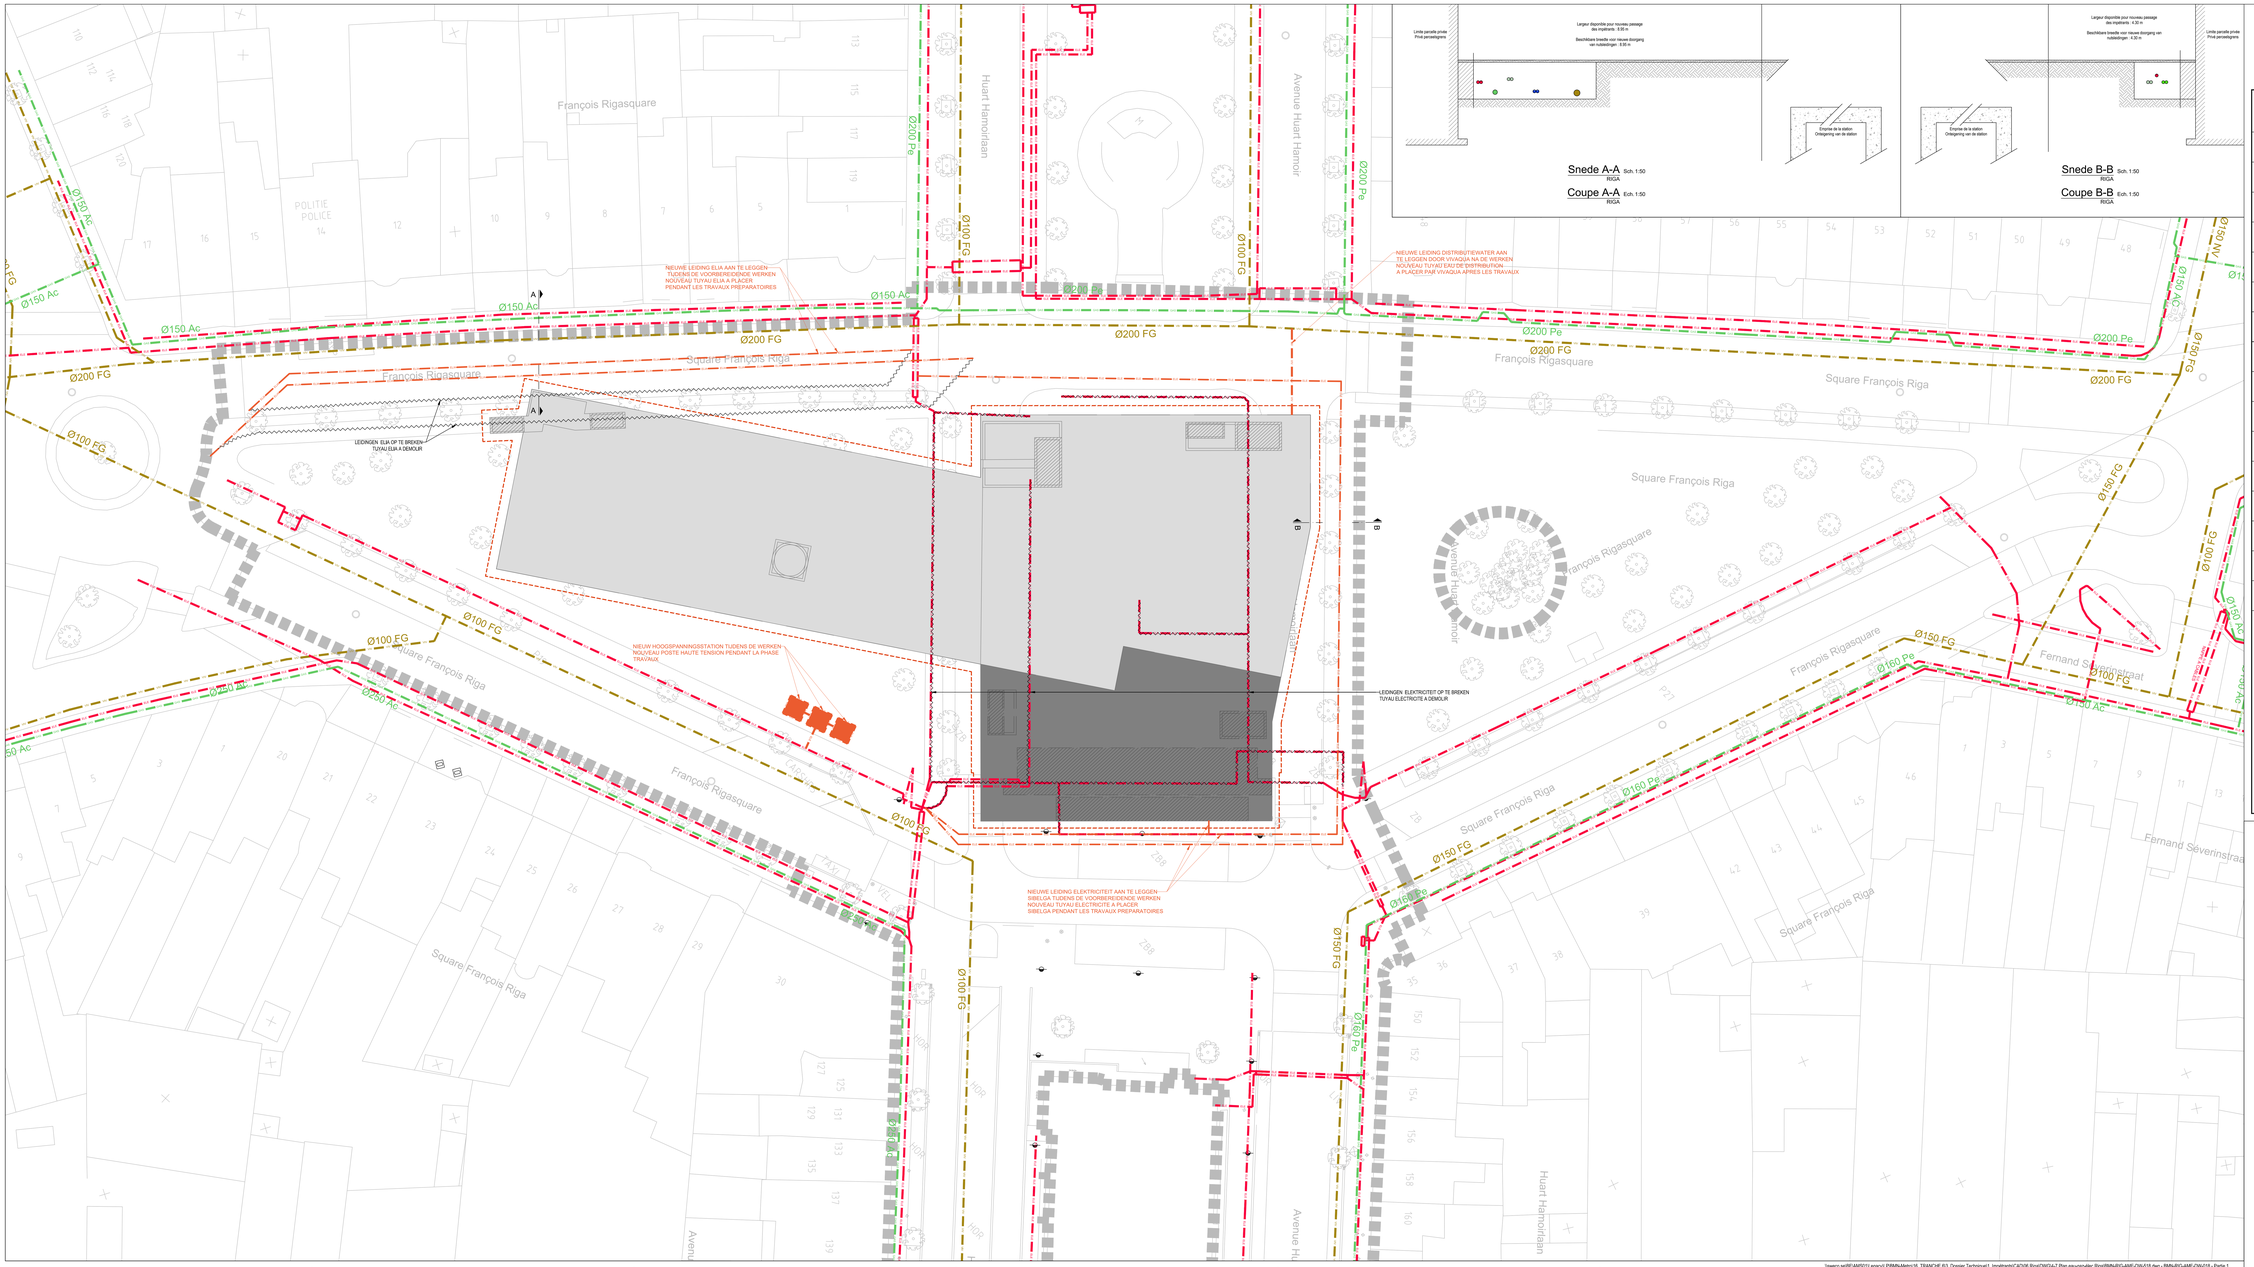

LEGENDE

- VIV — VIV — VIVAQUA - EAU DE DISTRIBUTION / VIVAQUA - DISTRIBUTIEWATER
- ELIA — ELIA — ELIA - ELECTRICITE HAUTE TENSION / ELIA - HOOGSPANNING ELEKTRICITEIT
- FLUXYS — FLUXYS — FLUXYS - GAZ HAUTE PRESSION / FLUXYS - HOOGTEDRUK GAS
- ELE — ELE — SIBELGA - ELECTRICITE BASSE ET MOYENNE TENSION / SIBELGA - LAAG- EN MIDDENSPANNING ELEKTRICITEIT
- GAS — GAS — SIBELGA - GAZ BASSE ET MOYENNE PRESSION / SIBELGA - LAAG- EN MIDDENDRUK GAS
- SIBELGA - FOP
- NOUVEAUX TUYAUX / NIEUWE LEIDINGEN
- TUYAUX EXISTANTS A DEMOLIR / BESTAANDE LEIDINGEN OP TE BREKEN
- EMPRISE SOUTERRAINE DES STATIONS ONDERGRONDSE ONTEIGENING VAN DE STATIONS (Dekking / Couverture =< -1,5m)
- EMPRISE SOUTERRAINE DES STATIONS ONDERGRONDSE ONTEIGENING VAN DE STATIONS (Dekking / Couverture >< -1,5m)
- EMPRISE SOUTERRAINE DES STATIONS ONDERGRONDSE ONTEIGENING VAN DE STATIONS (Dekking / Couverture = 0m)
- EMPRISE SOUTERRAINE DES STATIONS ONDERGRONDSE ONTEIGENING VAN DE STATIONS (Opening / Ouverture)
- EMPRISE DE CHANTIER EN SURFACE BOVENGRONDSE WERFZONE
- EMPRISE DE FOUILLES EN SURFACE BOVENGRONDSE WERFSLEUVEN
- LIMITE COMMUNALE / GEMEENTEGRENS
- VOIES STIB - SNCB / MIVB - NMBS SPOREN

REMARQUES - OPMERKINGEN

SITUATION DU MOIS JAN 2020 SUIVANT DEMANDE KLIM-CICC DU DECEMBRE 2019

TOESTAND IN JAN 2020 VOLGENS AANVRAAG KLIM-CICC VAN DECEMBER 2019

1) Toutes les indications des installations des impétrants reprises sur ce plan sont données suivant renseignements obtenus auprès des différents concessionnaires.
Les tracés et cotes figurant au plan ne sont que des indications permettant de retrouver le parcours réel des installations.
Ces indications sont donc directionnelles et non absolues.

Alle aanduidingen van de rechthebbenden op dit plan aangewijzigd zijn volgens de gegevens van de verschillende concessiehouders.
De inplantingen en afmetingen op aanwezig plan betekenen enkel maar indicaties voor het juiste traject van de installaties te vinden.
Deze indicaties zijn richtingwijzend en niet beperkend.

2) Les raccordements aux rivenains ne sont pas indiqués sur ce plan.
De verbindingen met de aanwonenden zijn op dit plan niet aangeduid.

Maître d'ouvrage - Bouwheer

SPF MOBILITE ET TRANSPORTS — FOD MOBILITEIT EN VERVOER

beliris — POUR BRUXELLES / VOOR BRUSSEL

Accord de Coopération du 15/09/1993, entre l'Etat fédéral et la Région de Bruxelles-Capitale
Samenwerkingsakkoord tussen de federale staat en het Brussels Hoofdstedelijk Gewest van 15/09/1993

www.mobilit.fgov.be — Rue du Progrès 56 - 1210 Bruxelles / Vooruitgangstraat 56 - 1210 Brussel / T. 02/277.31.11 — www.beliris.be

Dossier : 1.26.1

Extension du réseau de transports en commun de haute performance vers le nord de Bruxelles

Uitbreiding van het hoogperformant openbaar vervoersnetwerk naar het Noorden van Brussel

DEMANDE DE PERMIS D'URBANISME
TUNNEL - STATIONS - DEPOT
AANVRAAG VAN EEN STEDENBOUWKUNDIGE VERGUNNING
TUNNEL - STATIONS - DEPOT

Dressé par / Opgemaakt door	Vérifié par le chef de projet / Gecontroleerd door de projectleider	Approuvé par le Fonctionnaire délégué / Goedgekeurd door de gedelegeerd ambtenaar
BMN — Société Mercantile Bureau Métro Nord, Rue Fossé aux Loups 19 bte1, 1000 Bruxelles, T. +32 2 380 35 40, F. +32 2 380 36 06	Tijdelijke Handelsvennootschap Bureau Metro Noord, Avenue Louise 19 bte1, 1000 Bruxelles	Fonctionnaire délégué / Gedelegeerd ambtenaar, ir. B. Timmermans
Chargé de projet stations / Projectleider stations, ir.i.o. Arch. M.C.Van Campenhout	Directeur de projet / Projectdirecteur, ir. E. Maltonye	Approuvé par le Collège / Goedgekeurd door het College van Bourgmestre et Echevins, ir. K. Scoubès

REV	DATE	DESCRIPTION	VUE	REV	DATUM	BESCHRIJVING	VUE
A	25-07-2022	Première diffusion	1/20	A	25-07-2022	Eerste uitgave	1/20


STATION RIGA / RIGA STATION

TYPE / PLAN		PHASE / FASE		N° PROJET / PROJECTNR	ECH / SCH
Situation projetée : Eau, Gaz, Electricité - Partie 1 / Gewenste toestand : Water,Gas,Elektriciteit - Deel 1		ING		266 860	1:200
DISCIPLINE	Tranche 5 - PU	DESSIN	KHE	N° PLAN	REV
AME				RIG.AME.018	E

1,41 m²

BMN-RIG-AME-DW-018 - E

\\awocs.se\BEAM501\Legacy\LPBMN-Metro16_TRANCHE_63_Dossier Technique\1_Impétrants\CAD06,Rigid2\WG\4-7 Plan eau-gaz-élec Rigid\BMN-RIG-AME-DW-018.dwg - BMN-RIG-AME-DW-018 - Partie 1

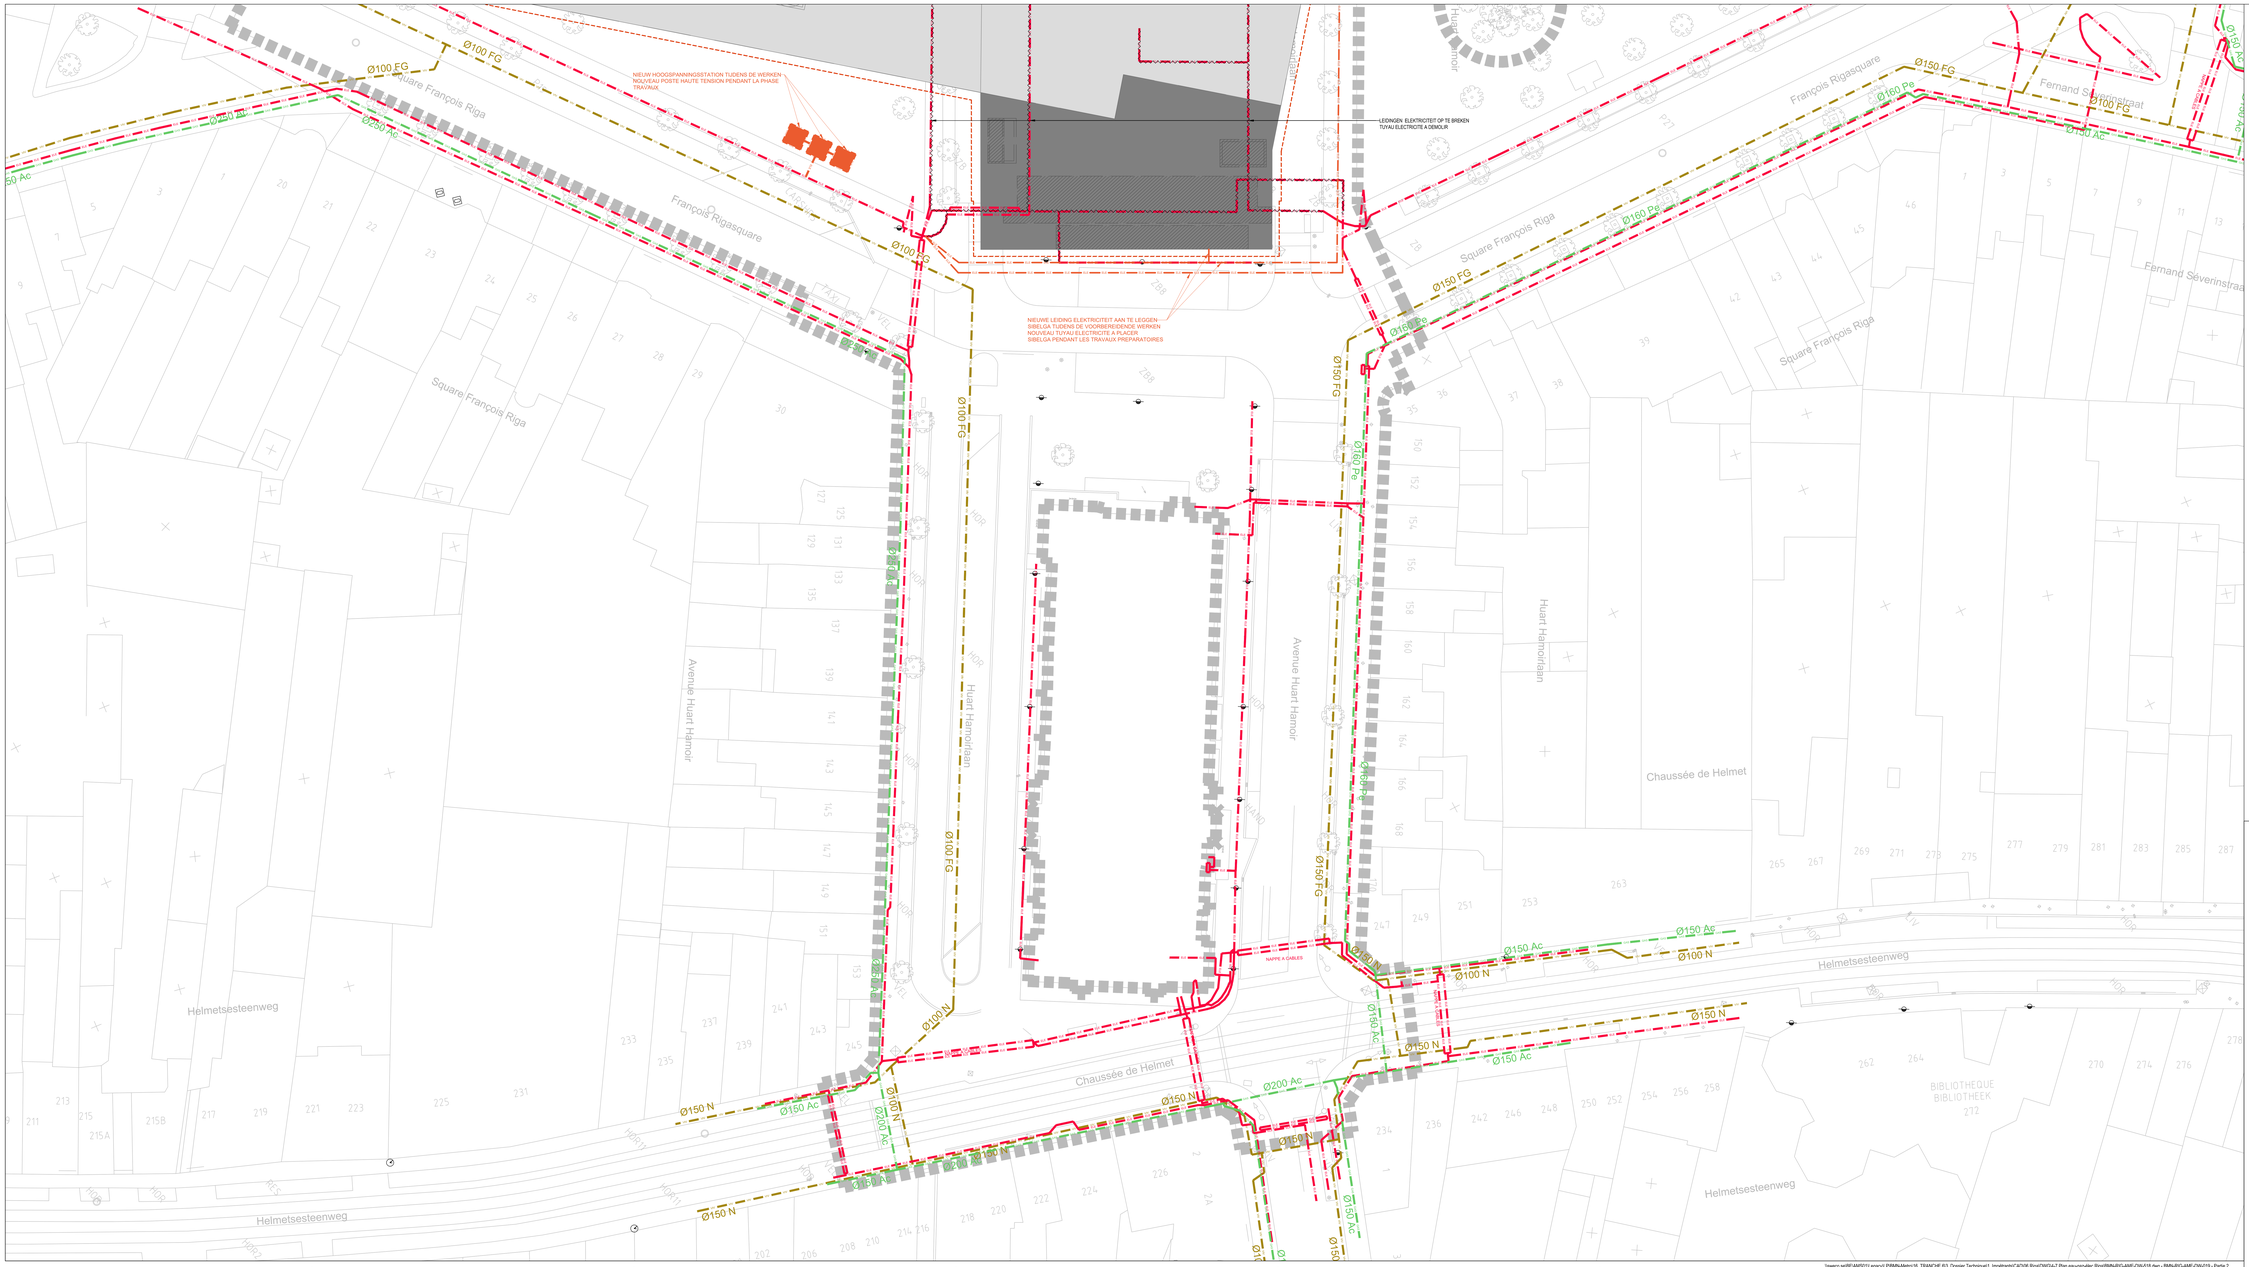

LEGENDE

- VIV — VIV — VIVAQUA - EAU DE DISTRIBUTION / VIVAQUA - DISTRIBUTIEWATER
- ELIA — ELIA — ELIA - ELECTRICITE HAUTE TENSION / ELIA - HOOGSPANNING ELEKTRICITEIT
- FLUXYS — FLUXYS — FLUXYS - GAZ HAUTE PRESSION / FLUXYS - HOOGTEDRUK GAS
- ELE — ELE — SIBELGA - ELECTRICITE BASSE ET MOYENNE TENSION / SIBELGA - LAAG- EN MIDDENSPANNING ELEKTRICITEIT
- GAS — GAS — SIBELGA - GAZ BASSE ET MOYENNE PRESSION / SIBELGA - LAAG- EN MIDDENDRUK GAS
- SIBELGA - FOP
- NOUVEAUX TUYAUX / NIEUWE LEIDINGEN
- TUYAUX EXISTANTS A DEMOLIR / BESTAANDE LEIDINGEN OP TE BREKEN
- EMPRISE SOUTERRAINE DES STATIONS / ONDERGRONDSE ONTEIGENING VAN DE STATIONS (Dekking / Couverture <= -1,5m)
- EMPRISE SOUTERRAINE DES STATIONS / ONDERGRONDSE ONTEIGENING VAN DE STATIONS (Dekking / Couverture >= -1,5m)
- EMPRISE SOUTERRAINE DES STATIONS / ONDERGRONDSE ONTEIGENING VAN DE STATIONS (Dekking / Couverture = 0m)
- EMPRISE SOUTERRAINE DES STATIONS / ONDERGRONDSE ONTEIGENING VAN DE STATIONS (Opening / Ouverture)
- EMPRISE DE CHANTIER EN SURFACE / BOVENGRONDSE WERFZONE
- EMPRISE DE FOUILLES EN SURFACE / BOVENGRONDSE WERFSLEUVEN
- LIMITE COMMUNALE / GEMEENTEGRENS
- VOIES STIB - SNCB / MIVB - NMBS SPOREN

REMARQUES - OPMERKINGEN

SITUATION DU MOIS JAN 2020 SUIVANT DEMANDE KLIM-CICC DU DECEMBRE 2019

TOESTAND IN JAN 2020 VOLGENS AANVRAAG KLIM-CICC VAN DECEMBER 2019

1) Toutes les indications des installations des impétrants reprises sur ce plan sont données suivant renseignements obtenus auprès des différents concessionnaires.
Les tracés et cotes figurant au plan ne sont que des indications permettant de retrouver le parcours réel des installations.
Ces indications sont donc directionnelles et non absolues.

Alle aanduidingen van de rechthebbenden op dit plan aangewijzigd zijn volgens de gegevens van de verschillende concessiehouders.
De inplantingen en afmetingen op aanwezig plan betekenen enkel maar indicaties voor het juiste traject van de installaties te vinden.
Deze indicaties zijn richtingwijzend en niet beperkend.

2) Les raccordements aux rivierains ne sont pas indiqués sur ce plan.
De verbindingen met de aanwonenden zijn op dit plan niet aangeduid.

Maître d'ouvrage - Bouwheer

SPF MOBILITE ET TRANSPORTS — FOD MOBILITEIT EN VERVOER

beliris — POUR BRUXELLES / VOOR BRUSSEL

Accord de Coopération du 15/09/1993, entre l'Etat fédéral et la Région de Bruxelles-Capitale
Samenwerkingsakkoord tussen de federale staat en het Brussels Hoofdstedelijk Gewest van 15/09/1993

www.mobilit.fgov.be — Rue du Progrès 56 - 1210 Bruxelles / Vooruitgangstraat 56 - 1210 Brussel / T. 02/277.31.11 — www.beliris.be

Dossier : 1.26.1

Extension du réseau de transports en commun de haute performance vers le nord de Bruxelles
Uitbreiding van het hoogperformant openbaar vervoersnetwerk naar het Noorden van Brussel

DEMANDE DE PERMIS D'URBANISME
TUNNEL - STATIONS - DEPOT
AANVRAAG VAN EEN STEDENBOUWKUNDIGE VERGUNNING
TUNNEL - STATIONS - DEPOT

Dressé par / Opgemaakt door	Tijdelijke Handelsvennootschap / Tijdelijke Handelsvennootschap Avenue Louise 113 bte1 1000 Brussel Société Mercantante Bureau Métro Nord Rue Fossé aux Loups 19 bte1 1000 Bruxelles T. +32 2 380 35 40 F. +32 2 380 36 06	Vérifié par le chef de projet / Gecontroleerd door de projectleider a. Caroline Meerschaut Signature et date : voir "Bilan_Liste des plans PU et PE 28_01_20" (mets opgesteld op 28/01/2020) Handtekening en datum : zie "BMN_Liste des plans PU et PE 28_01_20" (mets opgesteld op 28/01/2020)
Chargé de projet stations / Projectleider stations ir.i.a. Arch.M.C.Van Campenhout	Directeur de projet / Projectdirecteur ir. E. Mahoruja	Approuvé par le Fonctionnaire dirigeant / Goedgekeurd door de leidend ambtenaar a. B.Timmermans Signature et date : voir "Bilan_Liste des plans PU et PE 28_01_20" Handtekening en datum : zie "BMN_Liste des plans PU et PE 28_01_20" (mets opgesteld op 28/01/2020)
		Approuvé par le Conseiller-général / Goedgekeurd door de Adviseur-generaal a. K. Bruyère Signature et date : voir "Bilan_Liste des plans PU et PE 28_01_20" Handtekening en datum : zie "BMN_Liste des plans PU et PE 28_01_20" (mets opgesteld op 28/01/2020)

REV	DATE	DESCRIPTION	VUE	REV	DATUM	REMOARKING	TEN
A	25-01-2022	Premiere diffusion	VUE	A	25-01-2022	Eerste uitgave	VUE


STATION RIGA / RIGA STATION

TYPE - PLAN		PHO	N° PROJET / PROJECTNR	ECH / SCH
Situation projetée : Eau, Gaz, Electricité - Partie 2 Gewenste toestand : Water,Gas,Elektriciteit - Deel 2		ING	266 860	1:200
DISCIPLINE	PHASE / FASE	DESTEK	N° PLAN	REV
AME	Tranche 5 - PU	KHE	RIG.AME.019	E

1,41 m²

BMN-RIG-AME-DW-019 - E

\\awsccs.se\BEAM\501\Legacy\LP\BMN-Metro16_TRANCHE 6\3_Dossier Technique\1_Impétrants\CAD\06.Rigal\DWG\A-7 Plan eau-gaz-elec Rigal\BMN-RIG-AME-DW-518.dwg - BMN-RIG-AME-DW-019 - Partie 2

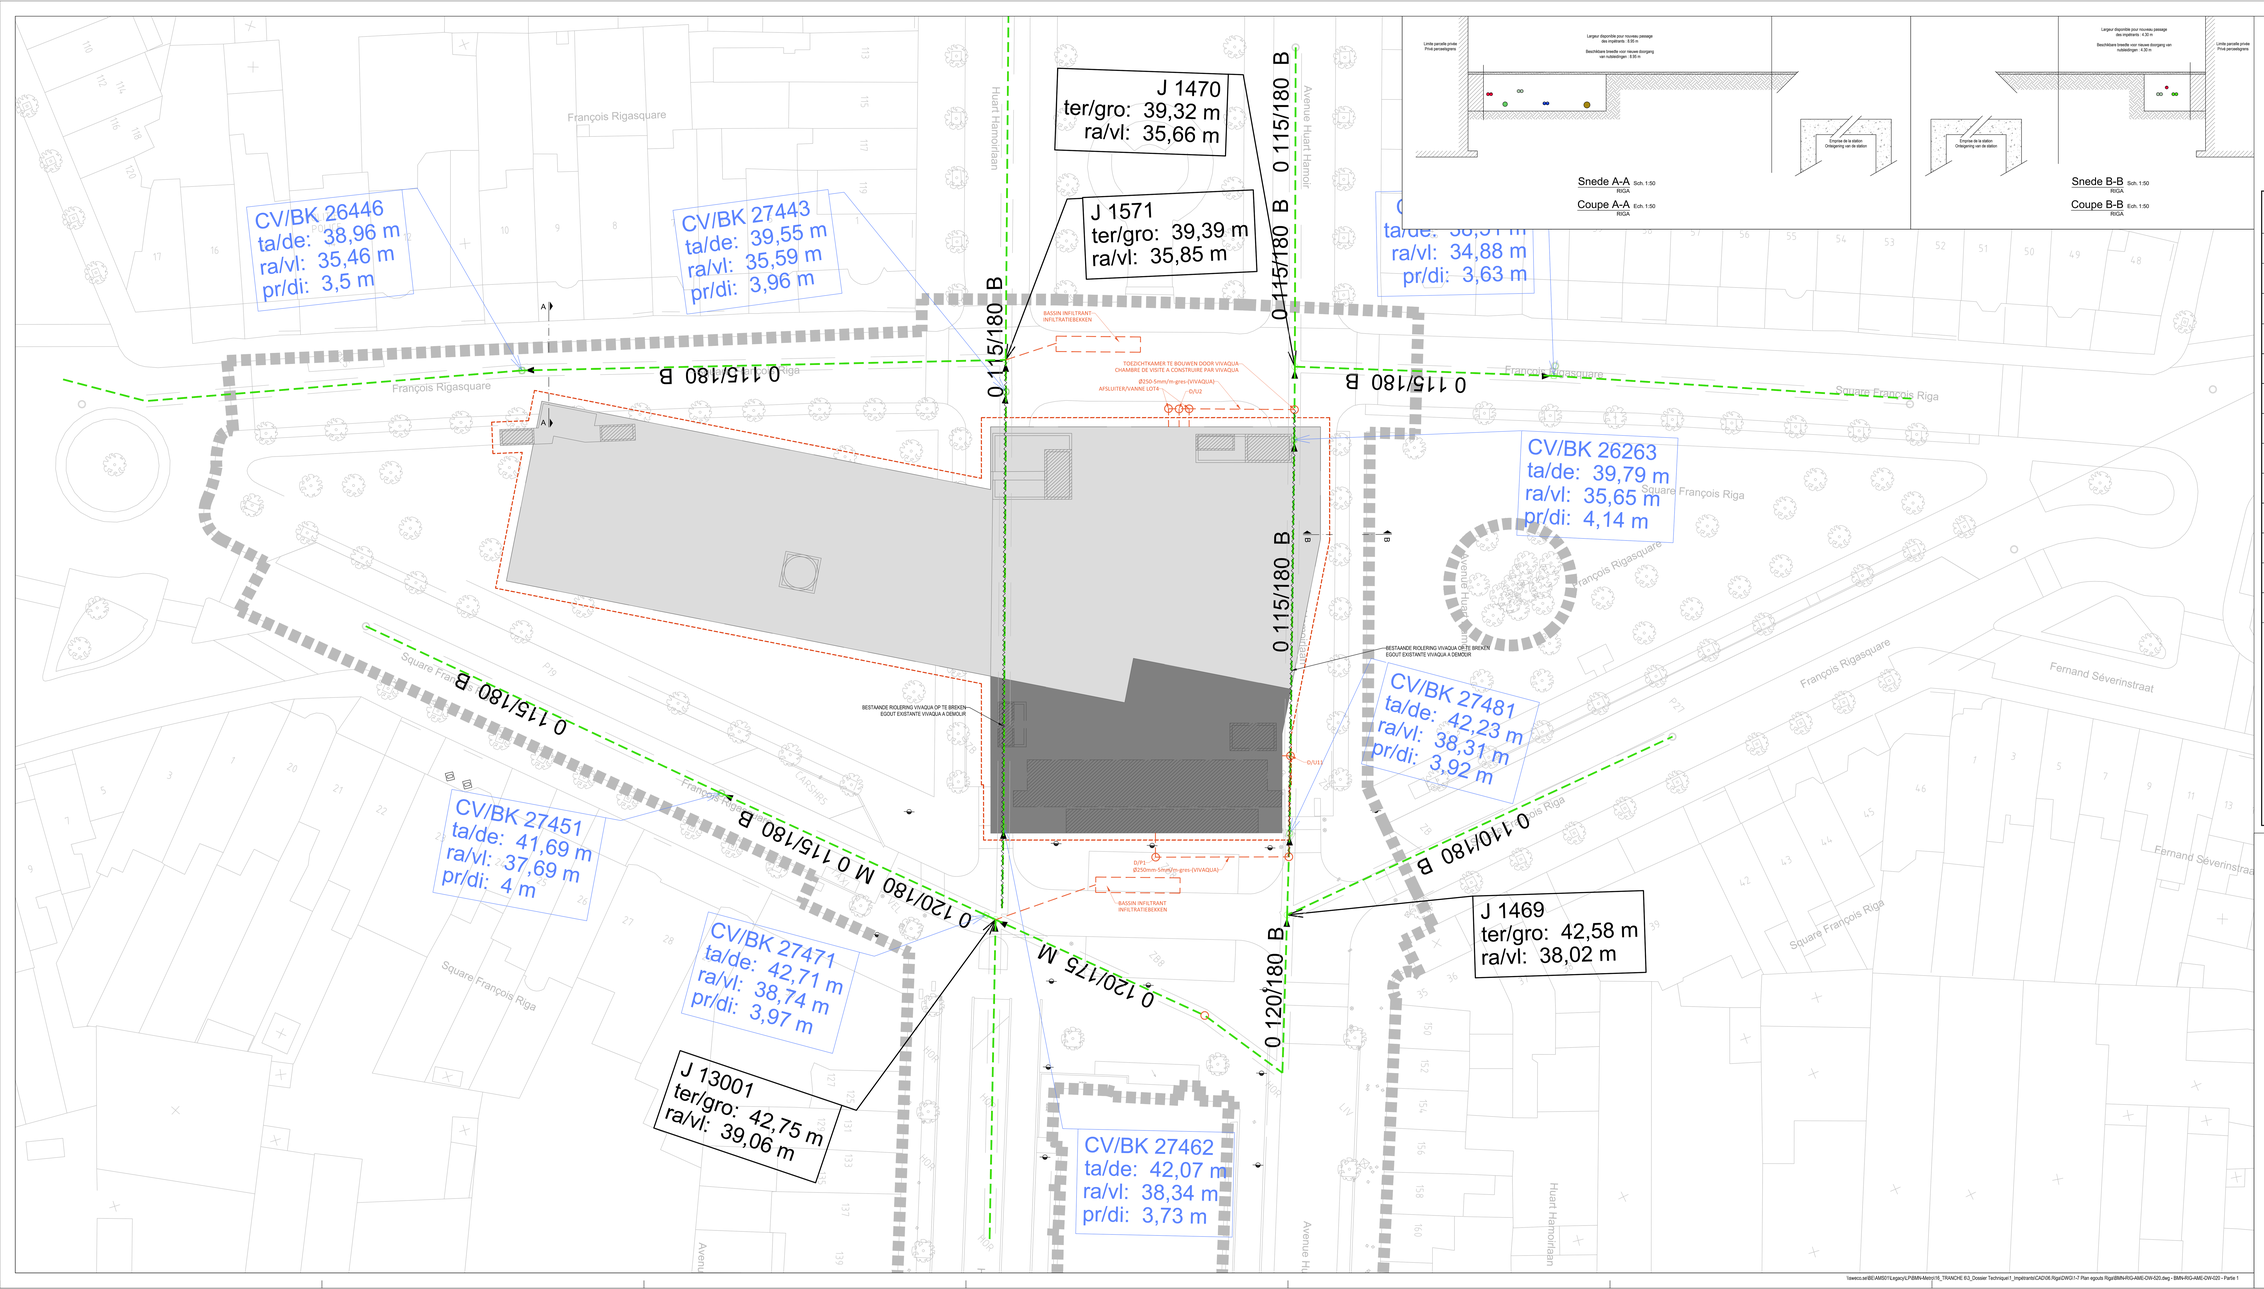

LEGENDE

- NOUVEAUX EGOUTS - COLLECTEURS (largeur x hauteur) / NIEUWE RIOLERINGEN - COLLECTORS (b x h)
- EGOUTS EXISTANTS - COLLECTEURS (largeur x hauteur) / BESTAANDE RIOLERINGEN - COLLECTORS (b x h)
- CHAMBRE DE VISITE - NIVEAU RADIER / TOEZICHTKAMER - PEIL VLOERPLAAT
- NOUVEAUX TUYAUX / NIEUWE LEIDINGEN
- TUYAUX EXISTANTS A DEMOLIR / BESTAANDE LEIDINGEN OP TE BREKEN
- EMPRISE SOUTERRAINE DES STATIONS ONDERGRONDSE ONTEIGENING VAN DE STATIONS (Dekking / Couverture =< -1,5m)
- EMPRISE SOUTERRAINE DES STATIONS ONDERGRONDSE ONTEIGENING VAN DE STATIONS (Dekking / Couverture >= -1,5m)
- EMPRISE SOUTERRAINE DES STATIONS ONDERGRONDSE ONTEIGENING VAN DE STATIONS (Dekking / Couverture = 0m)
- EMPRISE SOUTERRAINE DES STATIONS ONDERGRONDSE ONTEIGENING VAN DE STATIONS (Opening / Ouverture)
- LIMITE D'INTERVENTION / GRENS INTERVENTIEZONE
- EMPRISE DE FOUILLES EN SURFACE / BOVENGRONDSE WERFSLEUVEN
- LIMITE COMMUNALE / GEMEENTEGRENS
- VOIES STIB - SNCB / MIVB - NMBS SPOREN

REMARQUES - OPMERKINGEN

SITUATION DU MOIS AOUT 2021 SUIVANT DEMANDE KLIM-CICC DE AOUT 2021
TOESTAND IN AUGUSTUS 2021 VOLGENS AANVRAAG KLIM-CICC VAN AUGUSTUS 2021

1) Toutes les indications des installations des impétrants reprises sur ce plan sont données suivant les renseignements obtenus auprès des différents concessionnaires.
Les tracés et cotes figurant sur le plan ne sont que des indications permettant de retrouver le parcours réel des installations.
Ces indications sont donc directionnelles et non absolues.

Alle aanduidingen van de rechthebbenden op dit plan aangewijzigd zijn volgens de gegevens van de verschillende concessiehouders.
De inplantingen en afmetingen op aanwezig plan betekenen enkel maar indicaties voor het juiste traject van de installaties te vinden.
Deze indicaties zijn richtingwijzend en niet beperkend.

2) Les raccordements aux riverains ne sont pas indiqués sur ce plan.
De verbindingen met de aanwonenden zijn op dit plan niet aangeduid.

Maître d'ouvrage - Bouwheer

FOD MOBILITEIT EN VERVOER
SPF MOBILITE ET TRANSPORTS

beliris
POUR BRUXELLES
VOOR BRUSSEL

Accord de Coopération du 15/09/1993, entre l'Etat fédéral et la Région de Bruxelles-Capitale
Samenwerkingsakkoord tussen de federale staat en het Brussels Hoofdstedelijk Gewest van 15/09/1993

www.mobilit.fgov.be — Rue du Progrès 56 - 1210 Bruxelles / Vooruitgangstraat 56 - 1210 Brussel / T. 02/277.31.11 — www.beliris.be

Dossier : 1.26.1

Extension du réseau de transports en commun de haute performance vers le nord de Bruxelles
Uitbreiding van het hoogperformant openbaar vervoersnetwerk naar het Noorden van Brussel

DEMANDE DE PERMIS D'URBANISME
TUNNEL - STATIONS - DEPOT
AANVRAAG VAN EEN STEDENBOUWKUNDIGE VERGUNNING
TUNNEL - STATIONS - DEPOT

Dressé par / Opgemaakt door	Tijdelijke Handelsvennootschap / Tijdelijke Handelsvennootschap Avenue Louise 71 bte1 1000 Brussel Société Momentanée Bureau Métro Nord Avenue Louise 71 bte1 1000 Bruxelles T. +32 2 380 35 40 F. +32 2 380 36 06	Vérifié par le chef de projet / Gecontroleerd door de projectleider ir. Caroline Meerschaut Signature et date : voir "SIGN_Liste des plans PU et PE 28_01_22" (mots soulignés au 2ème Colonne) Handtekening en datum : zie "SIGN_Liste des plans PU et PE 28_01_22" (mots soulignés au 2ème Colonne)
		Approuvé par le Directeur-gérant / Goedgekeurd door de bestuurd ambtenaar ir. B. Timmermans Signature et date : voir "SIGN_Liste des plans PU et PE 28_01_22" (mots soulignés au 2ème Colonne) Handtekening en datum : zie "SIGN_Liste des plans PU et PE 28_01_22" (mots soulignés au 2ème Colonne)
Chargé de projet stations / Projectleider stations ir.Ls.Arch.M.C.Van Campenhout	Directeur de projet / Projectdirecteur ir. E. Malcorps	Approuvé par le Conseiller-général / Goedgekeurd door de Adviseur-generaal ir. K. Eerdekens Signature et date : voir "SIGN_Liste des plans PU et PE 28_01_22" (mots soulignés au 2ème Colonne) Handtekening en datum : zie "SIGN_Liste des plans PU et PE 28_01_22" (mots soulignés au 2ème Colonne)

REV	DATE	DESCRIPTION	VUE
F	25-01-2022	Premiere diffusion	VUE

REV	DATUM	OMSCHRIJVING	VUE
F	25-01-2022	Eerste uitgave	VUE

STATION RIGA / RIGA STATION

TYPE - PLAN		PHASE	N° PROJET / PROJECTNR	ECHT / SCH
Situation projetée : Egouttage - Partie 1 Gewenste toestand : Riolering - Deel 1		ING	266 860	1:200
DISCIPLINE	PHASE / FASE	DESTIN	N° PLAN	REV
AME	Tranche 5 - PU	KHE	RIG.AME.020	E

1:41 m²

\\sweco.se\BE\AM5011\Legacy\LP\BMN-Metro16_TRANCHE 6\3_Dossier Technique\1_Impétrants\CAD\06.Rigal\DWG\1-7 Plan egouts Rigal\BMN-RIG-AME-DW-520.dwg - BMN-RIG-AME-DW-020 - Partie 1

BMN-RIG-AME-DW-520 - E



LEGENDE

- NOUVEAUX EGOUTS - COLLECTEURS (largeur x hauteur) / NIEUWE RIOLERINGEN - COLLECTORS (b x h)
- EGOUTS EXISTANTS - COLLECTEURS (largeur x hauteur) / BESTAANDE RIOLERINGEN - COLLECTORS (b x h)
- CHAMBRE DE VISITE - NIVEAU RADIER / TOEZICHTKAMER - PEIL VLOERPLAAT
- NOUVEAUX TUYAUX / NIEUWE LEIDINGEN
- TUYAUX EXISTANTS A DEMOLIR / BESTAANDE LEIDINGEN OP TE BREKEN
- EMPRISE SOUTERRAINE DES STATIONS ONDERGRONDSE ONTEIGENING VAN DE STATIONS (Dekking / Couverture <= -1,5m)
- EMPRISE SOUTERRAINE DES STATIONS ONDERGRONDSE ONTEIGENING VAN DE STATIONS (Dekking / Couverture >= -1,5m)
- EMPRISE SOUTERRAINE DES STATIONS ONDERGRONDSE ONTEIGENING VAN DE STATIONS (Dekking / Couverture = 0m)
- EMPRISE SOUTERRAINE DES STATIONS ONDERGRONDSE ONTEIGENING VAN DE STATIONS (Opening / Ouverture)
- LIMITE D'INTERVENTION / GRENS INTERVENTIEZONE
- EMPRISE DE FOUILLES EN SURFACE / BOVENGRONDSE WERFSLEUVEN
- LIMITE COMMUNALE / GEMEENTEGRENS
- VOIES STIB - SNCB / MIVB - NMBS SPOREN

REMARQUES - OPMERKINGEN

SITUATION DU MOIS AOUT 2021 SUIVANT DEMANDE KLIM-CICC DE AOUT 2021
TOESTAND IN AUGUSTUS 2021 VOLGENS AANVRAAG KLIM-CICC VAN AUGUSTUS 2021

1) Toutes les indications des installations des impétrants reprises sur ce plan sont données suivant les renseignements obtenus auprès des différents concessionnaires.
Les tracés et cotes figurant sur le plan ne sont que des indications permettant de retrouver le parcours réel des installations.
Ces indications sont donc directionnelles et non absolues.

Alle aanduidingen van de rechthebbenden op dit plan aangewijzingd zijn volgens de gegevens van de verschillende concessiehouders.
De inplantingen en afmetingen op aanwezig plan betekenen enkel maar indicaties voor het juiste traject van de installaties te vinden.
Deze indicaties zijn richtingwijzend en niet beperkend.

2) Les raccordements aux riverains ne sont pas indiqués sur ce plan.
De verbindingen met de aanwonenden zijn op dit plan niet aangeduid.

Maître d'ouvrage - Bouwheer

FOD MOBILITEIT EN VERVOER
SPF MOBILITE ET TRANSPORTS

beliris
POUR BRUXELLES
VOOR BRUSSEL

Accord de Coopération du 15/09/1993, entre l'Etat fédéral et la Région de Bruxelles-Capitale
Samenwerkingsakkoord tussen de federale staat en het Brussels Hoofdstedelijk Gewest van 15/09/1993

www.mobilit.fgov.be — Rue du Progrès 56, 1210 Bruxelles / Vooruitgangstraat 56, 1210 Brussel / T. 02/277.31.11 — www.beliris.be

Dossier : 1.26.1

Extension du réseau de transports en commun de haute performance vers le nord de Bruxelles
Uitbreiding van het hoogperformant openbaar vervoersnetwerk naar het Noorden van Brussel

DEMANDE DE PERMIS D'URBANISME
TUNNEL - STATIONS - DEPOT
AANVRAAG VAN EEN STEDENBOUWKUNDIGE VERGUNNING
TUNNEL - STATIONS - DEPOT

Dressé par / Opgemaakt door: BMN — Chargé de projet stations / Projectleider stations: ir.i.a. Arch.M.C.Van Campenhout	Tijdelijke Handelsvennootschap / Tijdelijke Handelsvennootschap: Avenue Legrand 13 Box1 1000 Brussel — Société Mercantile / Bureau Métro Nord / Noordmetrokantoor 19 Kbr1 1000 Bruxelles — T. +32 2 380 35 40 — F. +32 2 380 36 06 — Directeur de projet / Projectdirecteur: ir. E. Maltonye	Vérifié par le chef de projet / Nagekeken door de projectleider: ir. Caroline Meerschaut — Signature et date : voir "BMN_Liste des plans PU et PE 26_01_22" zoals opgenomen op 26/01/2022 — Handtekening en datum : zie "BMN_Liste des plans PU et PE 26_01_22" zoals opgenomen op 26/01/2022
		Approuvé par le directeur-gérant / Voorgesteld door de leidend ambtenaar: ir. E. Timmermans — Signature et date : voir "BMN_Liste des plans PU et PE 26_01_22" — Handtekening en datum : zie "BMN_Liste des plans PU et PE 26_01_22" zoals opgenomen op 26/01/2022
		Approuvé par le Conseiller-général / Goedgekeurd door de Adviseur-generaal: ir. K. Bondas — Signature et date : voir "BMN_Liste des plans PU et PE 26_01_22" — Handtekening en datum : zie "BMN_Liste des plans PU et PE 26_01_22" zoals opgenomen op 26/01/2022

REV	DATE	DESCRIPTION	VUE	REV	DATUM	REMARKING	TEN
A	25-07-2022	Premiere diffusion	DVE	A	25-07-2022	Eerste uitgave	DVE


STATION RIGA / RIGA STATION

TYPE - PLAN		PHS	N° PROJET / PROJECTNR	ECH / SCH
Situation projetée : Egouttage - Partie 2 Gewenste toestand : Riolering - Deel 2		ING	266 860	1:200
DISCIPLINE	PHASE / FASE	DESSTR	N° PLAN	REV
AME	Tranche 5 - PU	KHE	RIG.AME.021	E

1,41 m²

BMN-RIG-AME-DW-520 - E

\\swocs.se\BE\AM5001\Legacy\LP\BMN-Metro\16_TRANCHE 8\3_Dossier Technique\1_Impétrants\CAD\06.Rigal\DWG\1-7 Plan egouts Rigal\BMN-RIG-AME-DW-520.dwg - BMN-RIG-AME-DW-021 - Partie 2

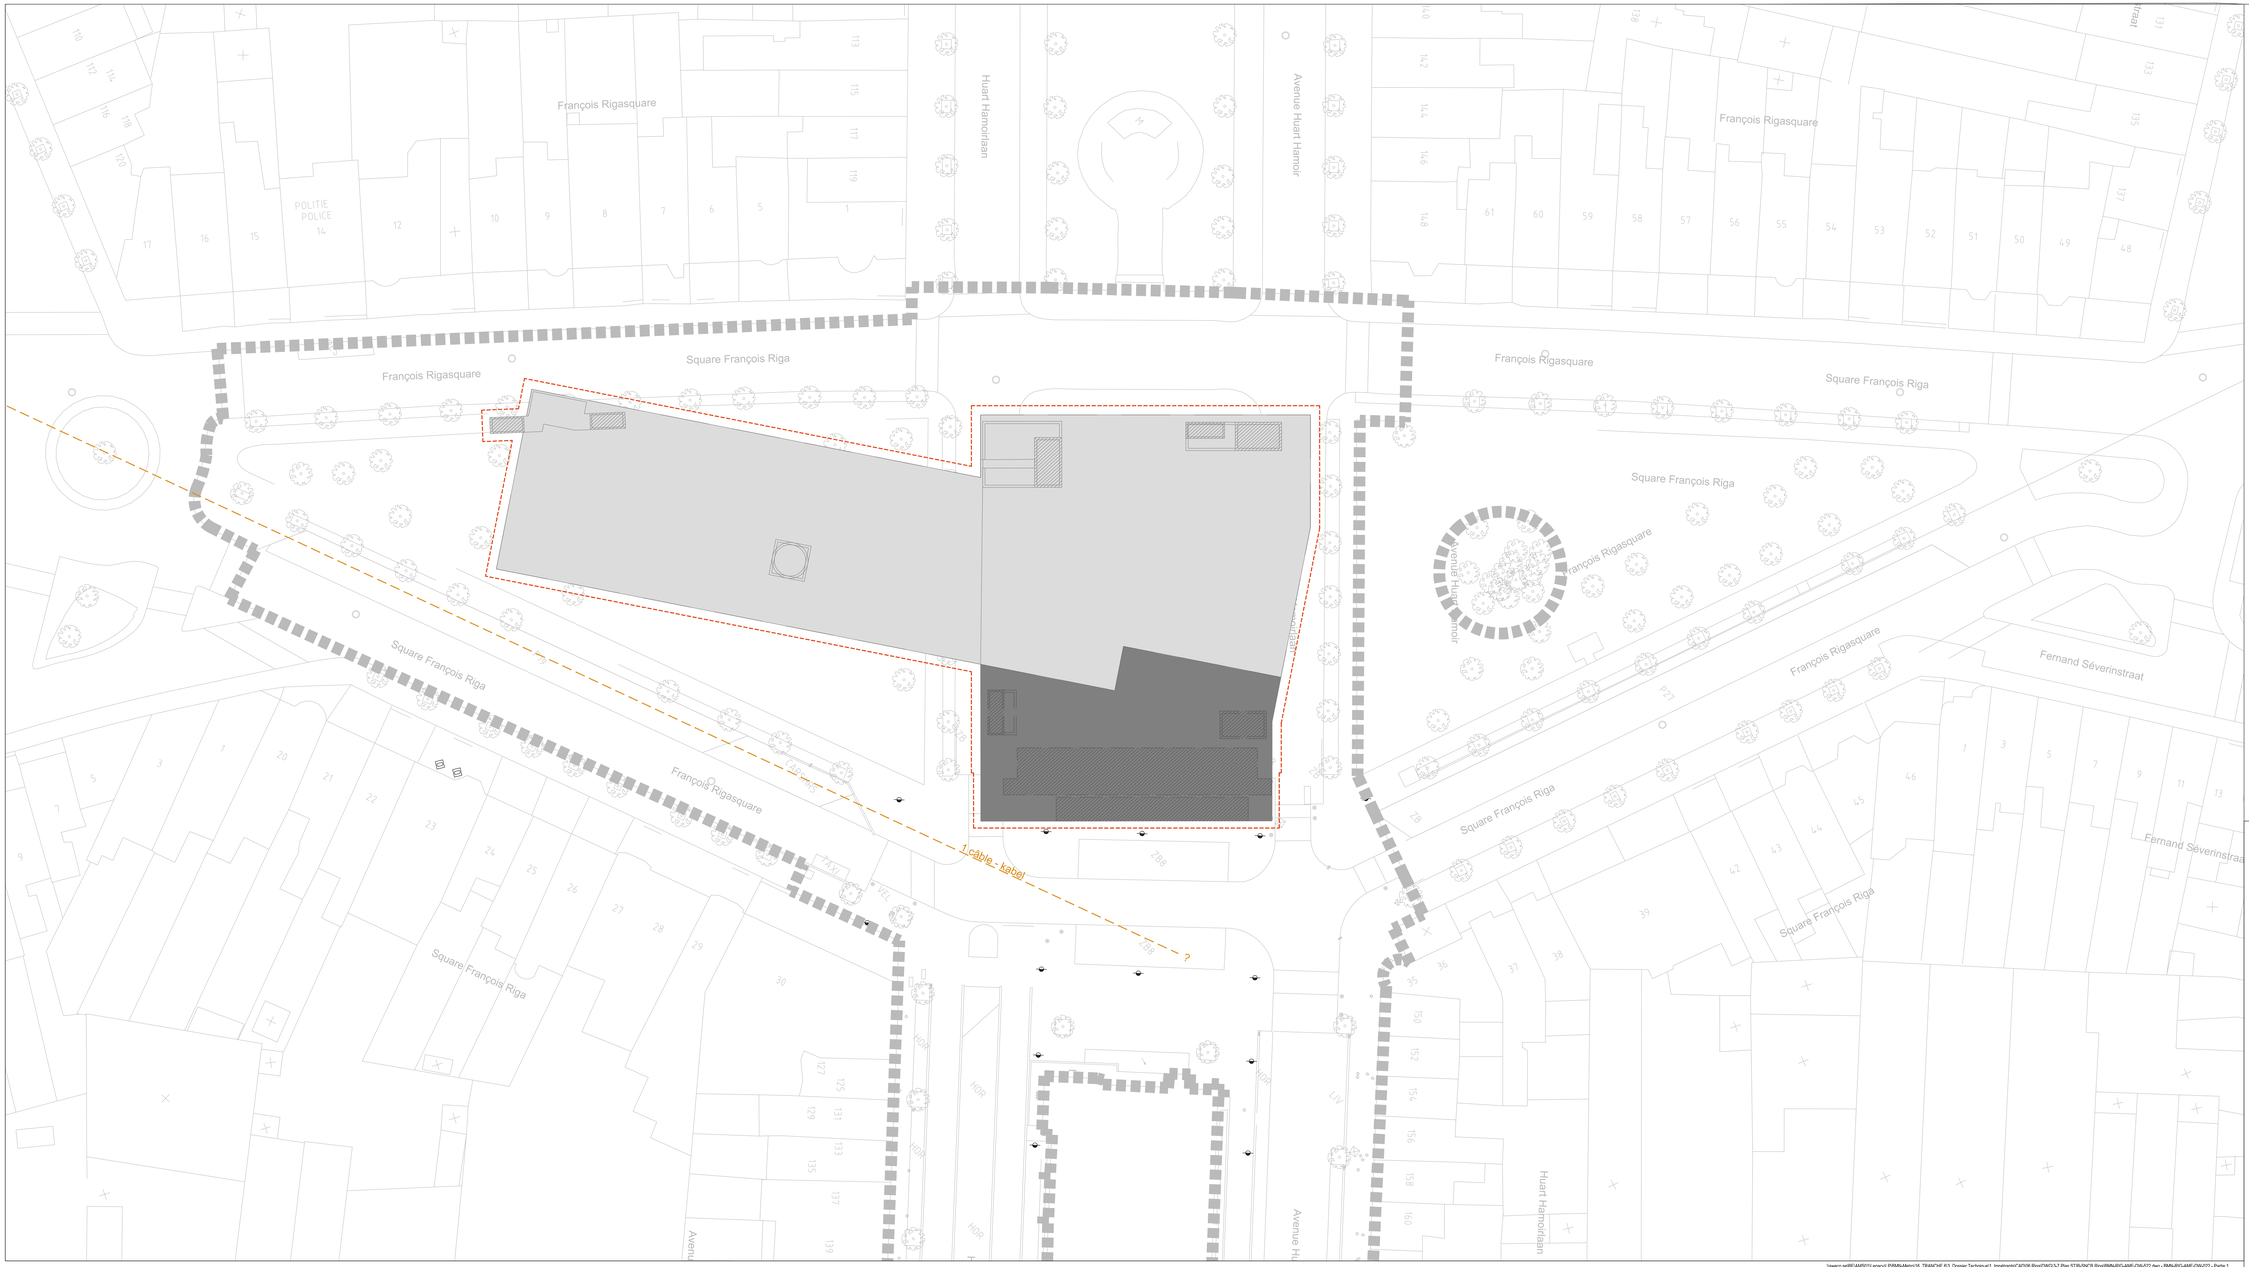

LEGENDE

- SNCB - CANIVEAUX OU ENTERRES / NMBS - KOKERS OF ONDERGRONDS
- SNCB - FO SYNTIGO / NMBS - OV SYNTIGO
- STIB - CANIVEAUX OU ENTERRES / MIVB - KOKERS OF ONDERGRONDS
- NOUVEAUX TUYAUX / NIEUWE LEIDINGEN
- TUYAUX EXISTANTS A DEMOLIR / BESTAANDE LEIDINGEN OP TE BREKEN
- EMPRISE SOUTERRAINE DES STATIONS ONDERGRONDSE ONTEIGENING VAN DE STATIONS (Dekking / Couverture =< -1,5m)
- EMPRISE SOUTERRAINE DES STATIONS ONDERGRONDSE ONTEIGENING VAN DE STATIONS (Dekking / Couverture >= -1,5m)
- EMPRISE SOUTERRAINE DES STATIONS ONDERGRONDSE ONTEIGENING VAN DE STATIONS (Dekking / Couverture = 0m)
- EMPRISE SOUTERRAINE DES STATIONS ONDERGRONDSE ONTEIGENING VAN DE STATIONS (Opening / Ouverture)
- EMPRISE DE CHANTIER EN SURFACE / BOVENGRONDSE WERFZONE
- EMPRISE DE FOUILLES EN SURFACE / BOVENGRONDSE WERFSLEUVEN
- LIMITE COMMUNALE / GEMEENTEGRENS
- VOIES STIB - SNCB / MIVB - NMBS SPOREN

REMARQUES - OPMERKINGEN

SITUATION DU MOIS JAN 2020 SUIVANT DEMANDE KLIM-CICC DU DECEMBRE 2019

TOESTAND IN JAN 2020 VOLGENS AANVRAAG KLIM-CICC VAN DECEMBER 2019

1) Toutes les indications des installations des impétrants reprises sur ce plan sont données suivant renseignements obtenus auprès des différents concessionnaires.
Les tracés et cotes figurant au plan ne sont que des indications permettant de retrouver le parcours réel des installations.
Ces indications sont donc directionnelles et non absolues.

Alle aanduidingen van de rechthebbenden op dit plan aangewijzigd zijn volgens de gegevens van de verschillende concessiehouders.
De inplantingen en afmetingen op aanwezig plan betekenen enkel maar indicaties voor het juiste traject van de installaties te vinden.
Deze indicaties zijn richtingwijzend en niet beperkend.

2) Les raccordements aux riverains ne sont pas indiqués sur ce plan.
De verbindingen met de aanwonenden zijn op dit plan niet aangeduid.

Maître d'ouvrage - Bouwheer

FOD MOBILITEIT EN VERVOER
SPF MOBILITE ET TRANSPORTS

beliris
POUR BRUXELLES
VOOR BRUSSEL

Accord de Coopération du 15/09/1993, entre l'Etat fédéral et la Région de Bruxelles-Capitale
Samenwerkingsakkoord tussen de federale staat en het Brussels Hoofdstedelijk Gewest van 15/09/1993

www.mobilit.fgov.be — Rue du Progrès 56 -1210 Bruxelles / Vooruitgangstraat 56 -1210 Brussel / T. 02/277.31.11 — www.beliris.be

Dossier : 1.26.1

Extension du réseau de transports en commun de haute performance vers le nord de Bruxelles

Uitbreiding van het hoogperformant openbaar vervoersnetwerk naar het Noorden van Brussel

DEMANDE DE PERMIS D'URBANISME
TUNNEL - STATIONS - DEPOT
AANVRAAG VAN EEN STEDENBOUWKUNDIGE VERGUNNING
TUNNEL - STATIONS - DEPOT

Dressé par / Opgemaakt door	Vérifié par le chef de projet / Gecontroleerd door de projectleider
BMN	Tijdelijke Handelsvennootschap / Tijdelijke Handelsvennootschap Avenue Louise 113 bte1 1000 Brussel / Société Momentanée Bureau Métro Nord Avenue Louise 113 bte1 1000 Bruxelles T. +32 2 380 35 40 F. +32 2 380 36 06
Chargé de projet stations / Projectleider stations: ir.i.a. Arch.M.C.Van Campenhout	Directeur de projet / Projectdirecteur: ir. E. Maltonye

Vérifié par le chef de projet
Gecontroleerd door de projectleider
ir. Caroline Meerschaut
Signature et date : voir "SIGN_Liste des plans PU et PE 28_01_20"
Handtekening en datum : zie "SIGN_Liste des plans PU et PE 28_01_20"
(mais rajoutée le 28/01/2020)

Approuvé par le fonctionnaire dirigeant
Voorgehecht door de leidend ambtenaar
ir. B.Timmermans
Signature et date : voir "SIGN_Liste des plans PU et PE 28_01_20"
Handtekening en datum : zie "SIGN_Liste des plans PU et PE 28_01_20"
(mais rajoutée le 28/01/2020)

Approuvé par le Conseiller général
Goedgekeurd door de Adviseur-generaal
ir. K. Encalada
Signature et date : voir "SIGN_Liste des plans PU et PE 28_01_20"
Handtekening en datum : zie "SIGN_Liste des plans PU et PE 28_01_20"
(mais rajoutée le 28/01/2020)


REV	DATE	DESCRIPTION	VUE
A	26-01-2022	Premiere diffusion	VUE

REV	DATUM	REMOARKING	VISA
A	26-01-2022	Eerste diffusie	VISA

STATION RIGA / RIGA STATION

TYPE - PLAN	ING	N° PROJET / PROJECTNR	ECH / SCH
Situation projetée : STIB, SNCB - Partie 1 Gewenste toestand : MIVB, NMBS - Deel 1		266 860	1:200
DISCIPLINE: AME	PHASE / FASE: Tranche 5 - PU	DESSIN: KHE	N° PLAN: RIG.AME.022	REV: E

1,41 m²

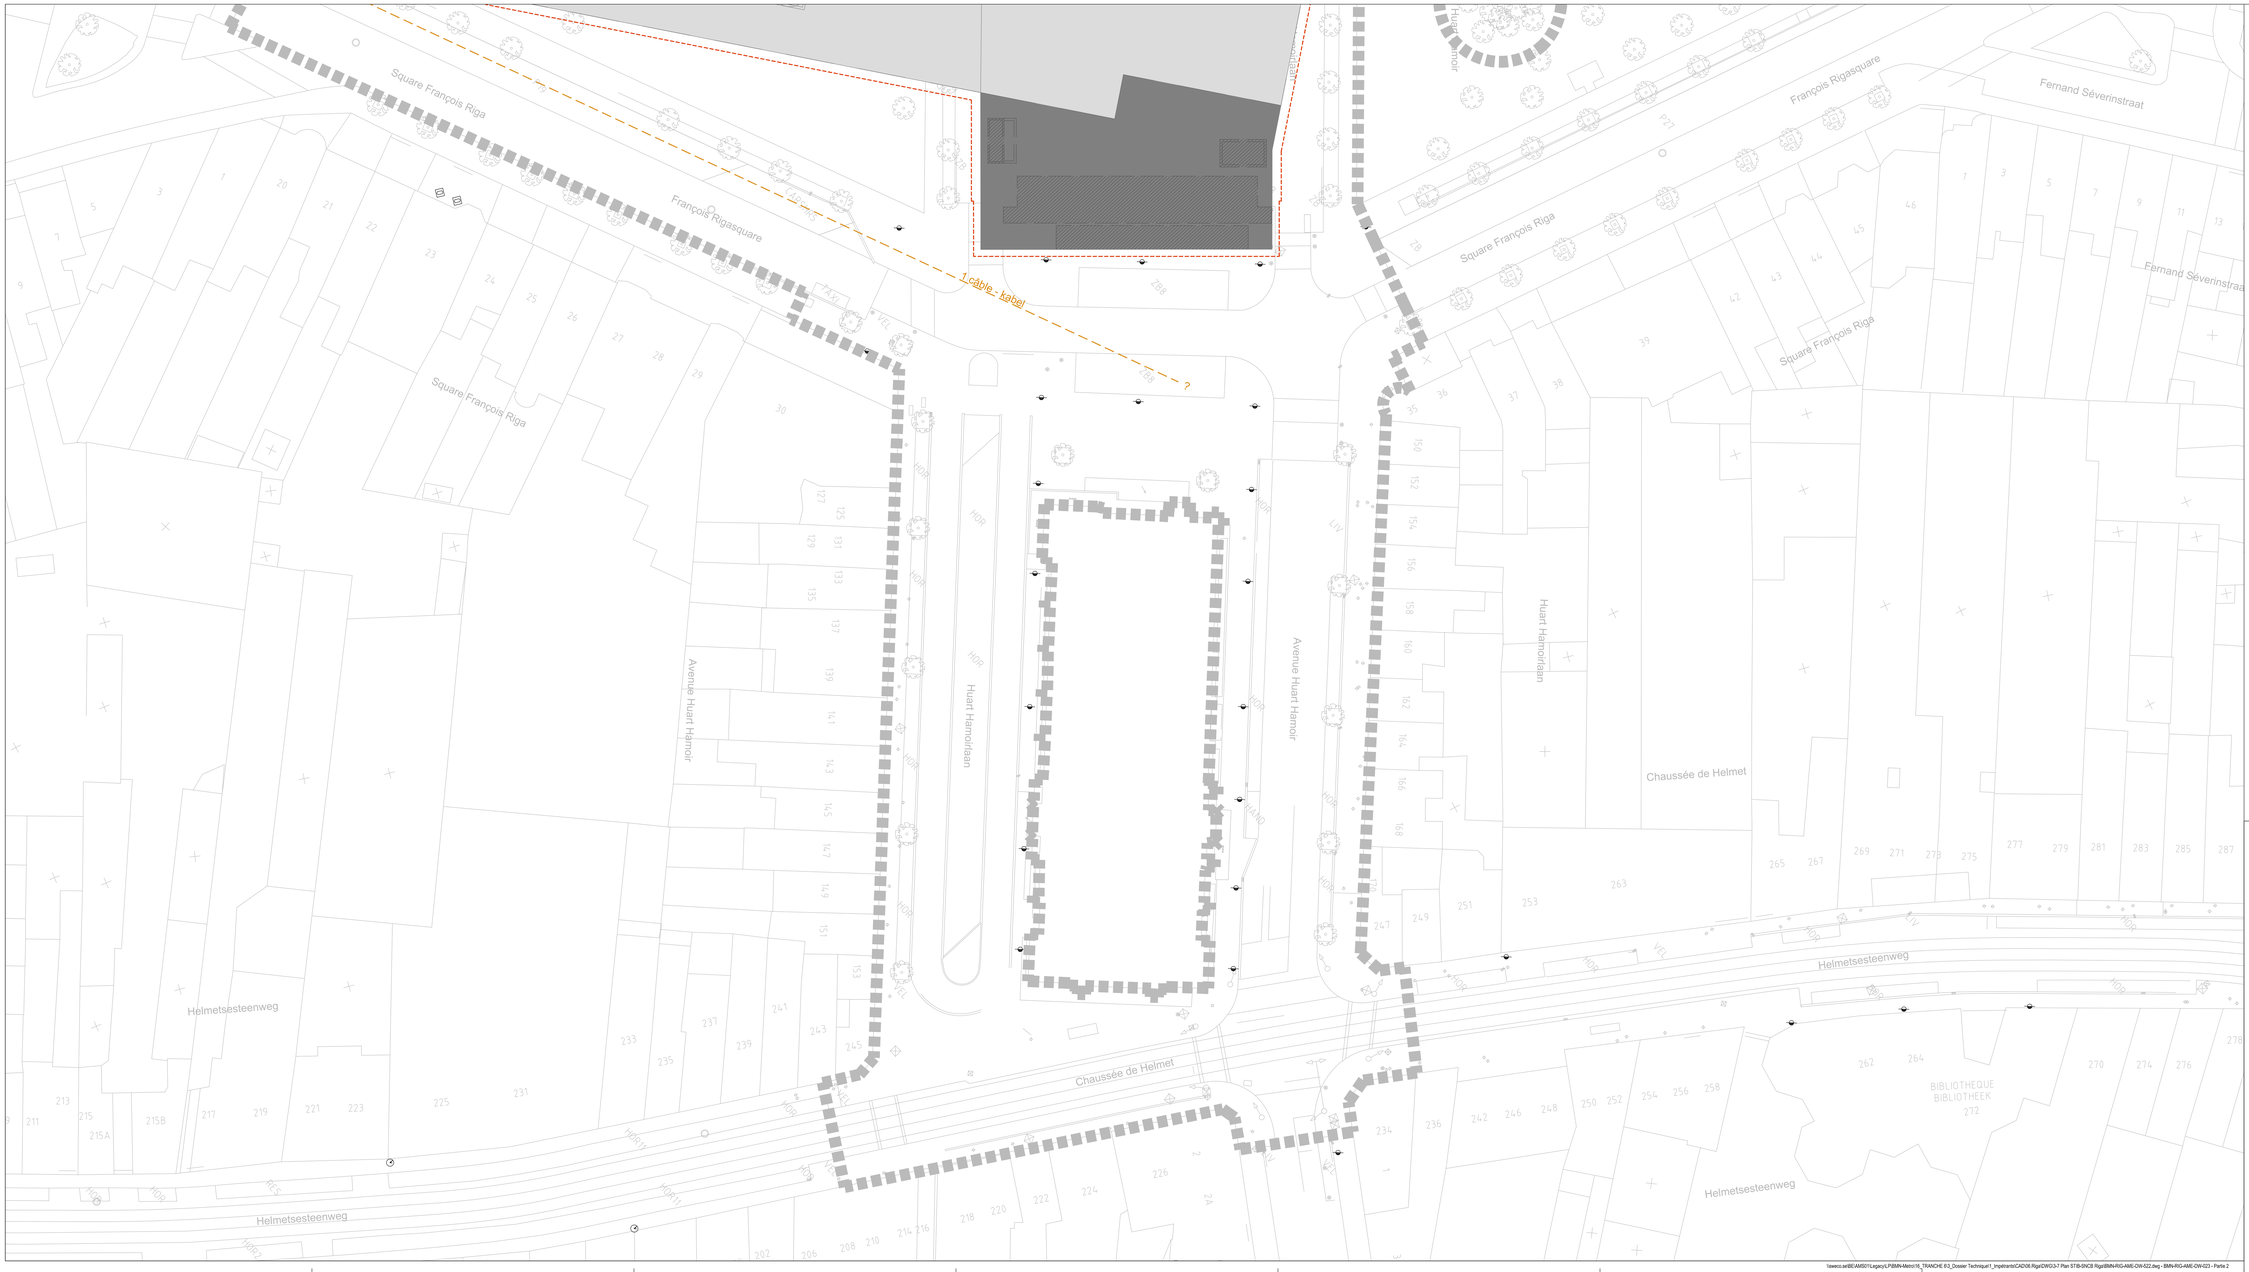

LEGENDE

- SNCB - CANIVEAUX OU ENTERRES / NMBS - KOKERS OF ONDERGRONDS
- SNCB - FO SYNTIGO / NMBS - OV SYNTIGO
- STIB - CANIVEAUX OU ENTERRES / MIVB - KOKERS OF ONDERGRONDS
- NOUVEAUX TUYAUX / NIEUWE LEIDINGEN
- TUYAUX EXISTANTS A DEMOLIR / BESTAANDE LEIDINGEN OP TE BREKEN
- EMPRISE SOUTERRAINE DES STATIONS ONDERGRONDSE ONTEIGENING VAN DE STATIONS (Dekking / Couverture <= -1,5m)
- EMPRISE SOUTERRAINE DES STATIONS ONDERGRONDSE ONTEIGENING VAN DE STATIONS (Dekking / Couverture >= -1,5m)
- EMPRISE SOUTERRAINE DES STATIONS ONDERGRONDSE ONTEIGENING VAN DE STATIONS (Dekking / Couverture = 0m)
- EMPRISE SOUTERRAINE DES STATIONS ONDERGRONDSE ONTEIGENING VAN DE STATIONS (Opening / Ouverture)
- EMPRISE DE CHANTIER EN SURFACE BOVENGRONDSE WERFZONE
- EMPRISE DE FOUILLES EN SURFACE BOVENGRONDSE WERFSLEUVEN
- LIMITE COMMUNALE GEMEENTEGRENS
- VOIES STIB - SNCB MIVB - NMBS SPOREN

REMARQUES - OPMERKINGEN

SITUATION DU MOIS JAN 2020 SUIVANT DEMANDE KLIM-CICC DU DECEMBRE 2019

TOESTAND IN JAN 2020 VOLGENS AANVRAAG KLIM-CICC VAN DECEMBER 2019

1) Toutes les indications des installations des impétrants reprises sur ce plan sont données suivant renseignements obtenus auprès des différents concessionnaires.
Les tracés et cotes figurant au plan ne sont que des indications permettant de retrouver le parcours réel des installations.
Ces indications sont donc directionnelles et non absolues.

Alle aanduidingen van de rechthebbenden op dit plan aangewijzigd zijn volgens de gegevens van de verschillende concessiehouders.
De inplantingen en afmetingen op aanwezig plan betekenen enkel maar indicaties voor het juiste traject van de installaties te vinden.
Deze indicaties zijn richtingwijzend en niet beperkend.

2) Les raccordements aux riverains ne sont pas indiqués sur ce plan.
De verbindingen met de aanwonenden zijn op dit plan niet aangeduid.

Maître d'ouvrage - Bouwheer

FOD MOBILITEIT EN VERVOER
SPF MOBILITE ET TRANSPORTS

beliris
POUR BRUXELLES
VOOR BRUSSEL

Accord de Coopération du 15/09/1993, entre l'Etat fédéral et la Région de Bruxelles-Capitale
Samenwerkingsakkoord tussen de federale staat en het Brussels Hoofdstedelijk Gewest van 15/09/1993

www.mobilit.fgov.be — Rue du Progrès 56 1210 Bruxelles / Vooruitgangstraat 56 1210 Brussel / T. 02/277.31.11 — www.beliris.be

Dossier : 1.26.1

Extension du réseau de transports en commun de haute performance vers le nord de Bruxelles
Uitbreiding van het hoogperformant openbaar vervoersnetwerk naar het Noorden van Brussel

DEMANDE DE PERMIS D'URBANISME
TUNNEL - STATIONS - DEPOT
AANVRAAG VAN EEN STEDENBOUWKUNDIGE VERGUNNING
TUNNEL - STATIONS - DEPOT

Dressé par / Opgemaakt door	Tijdelijke Handelsvennootschap / Tijdelijke Handelsvennootschap Avenue Jules Bordet 13 Bte1 1000 Brussel Société Momentanée Bureau Métro Nord Avenue Jules Bordet 13 Bte1 1000 Bruxelles T. +32 2 380 35 40 F. +32 2 380 36 06	Vérifié par le chef de projet / Gecontroleerd door de projectleider ir. Caroline Meerschaut Signature et date : voir "SIGN_Liste des plans PU et PE 28_01_20" / Handtekening en datum : zie "SIGN_Liste des plans PU et PE 28_01_20" zoals opgesteld op 28/01/2020
Chargé de projet stations / Projectleider stations ir.i.a. Arch.M.C.Van Campenhout	Directeur de projet / Projectdirecteur ir. E. Maleviye	Approuvé par le directeur dirigeant / Voorgesteld door de leidend ambtenaar ir. B.Timmermans Signature et date : voir "SIGN_Liste des plans PU et PE 28_01_20" / Handtekening en datum : zie "SIGN_Liste des plans PU et PE 28_01_20" zoals opgesteld op 28/01/2020
		Approuvé par le Conseiller-général / Goedgekeurd door de Adviseur-generaal ir. K. Broekx Signature et date : voir "SIGN_Liste des plans PU et PE 28_01_20" / Handtekening en datum : zie "SIGN_Liste des plans PU et PE 28_01_20" zoals opgesteld op 28/01/2020

REV	DATE	DESCRIPTION	VUE	REV	DATUM	OMSCHRIJVING	VISA
F	25-01-2022	Pompes diffusion		F	25-01-2022	Sortie clôture	


STATION RIGA / RIGA STATION

TYPE - PLAN	ING	N° PROJET / PROJECTNR	ECHT / SCH
Situation projetée : STIB, SNCB - Partie 2 Gewenste toestand : MIVB, NMBS - Deel 2		266 860	1:200
DISCIPLINE	PHASE / FASE	DESTR	N° PLAN	REV
AME	Tranche 5 - PU	KHE	RIG.AME.023	E

1,41 m²

BMN-RIG-AME-OW-023 - E

\\owecs.sir\BEAM50\Legacy\PUBMN-Metro16_TRANCHE 6\3_Dossier Technique\1_Impétrants\CAD\06.Rigal\DWG\3-7 Plan STIB-SNCB Rigal\BMN-RIG-AME-OW-522.dwg - BMN-RIG-AME-OW-023 - Partie 2

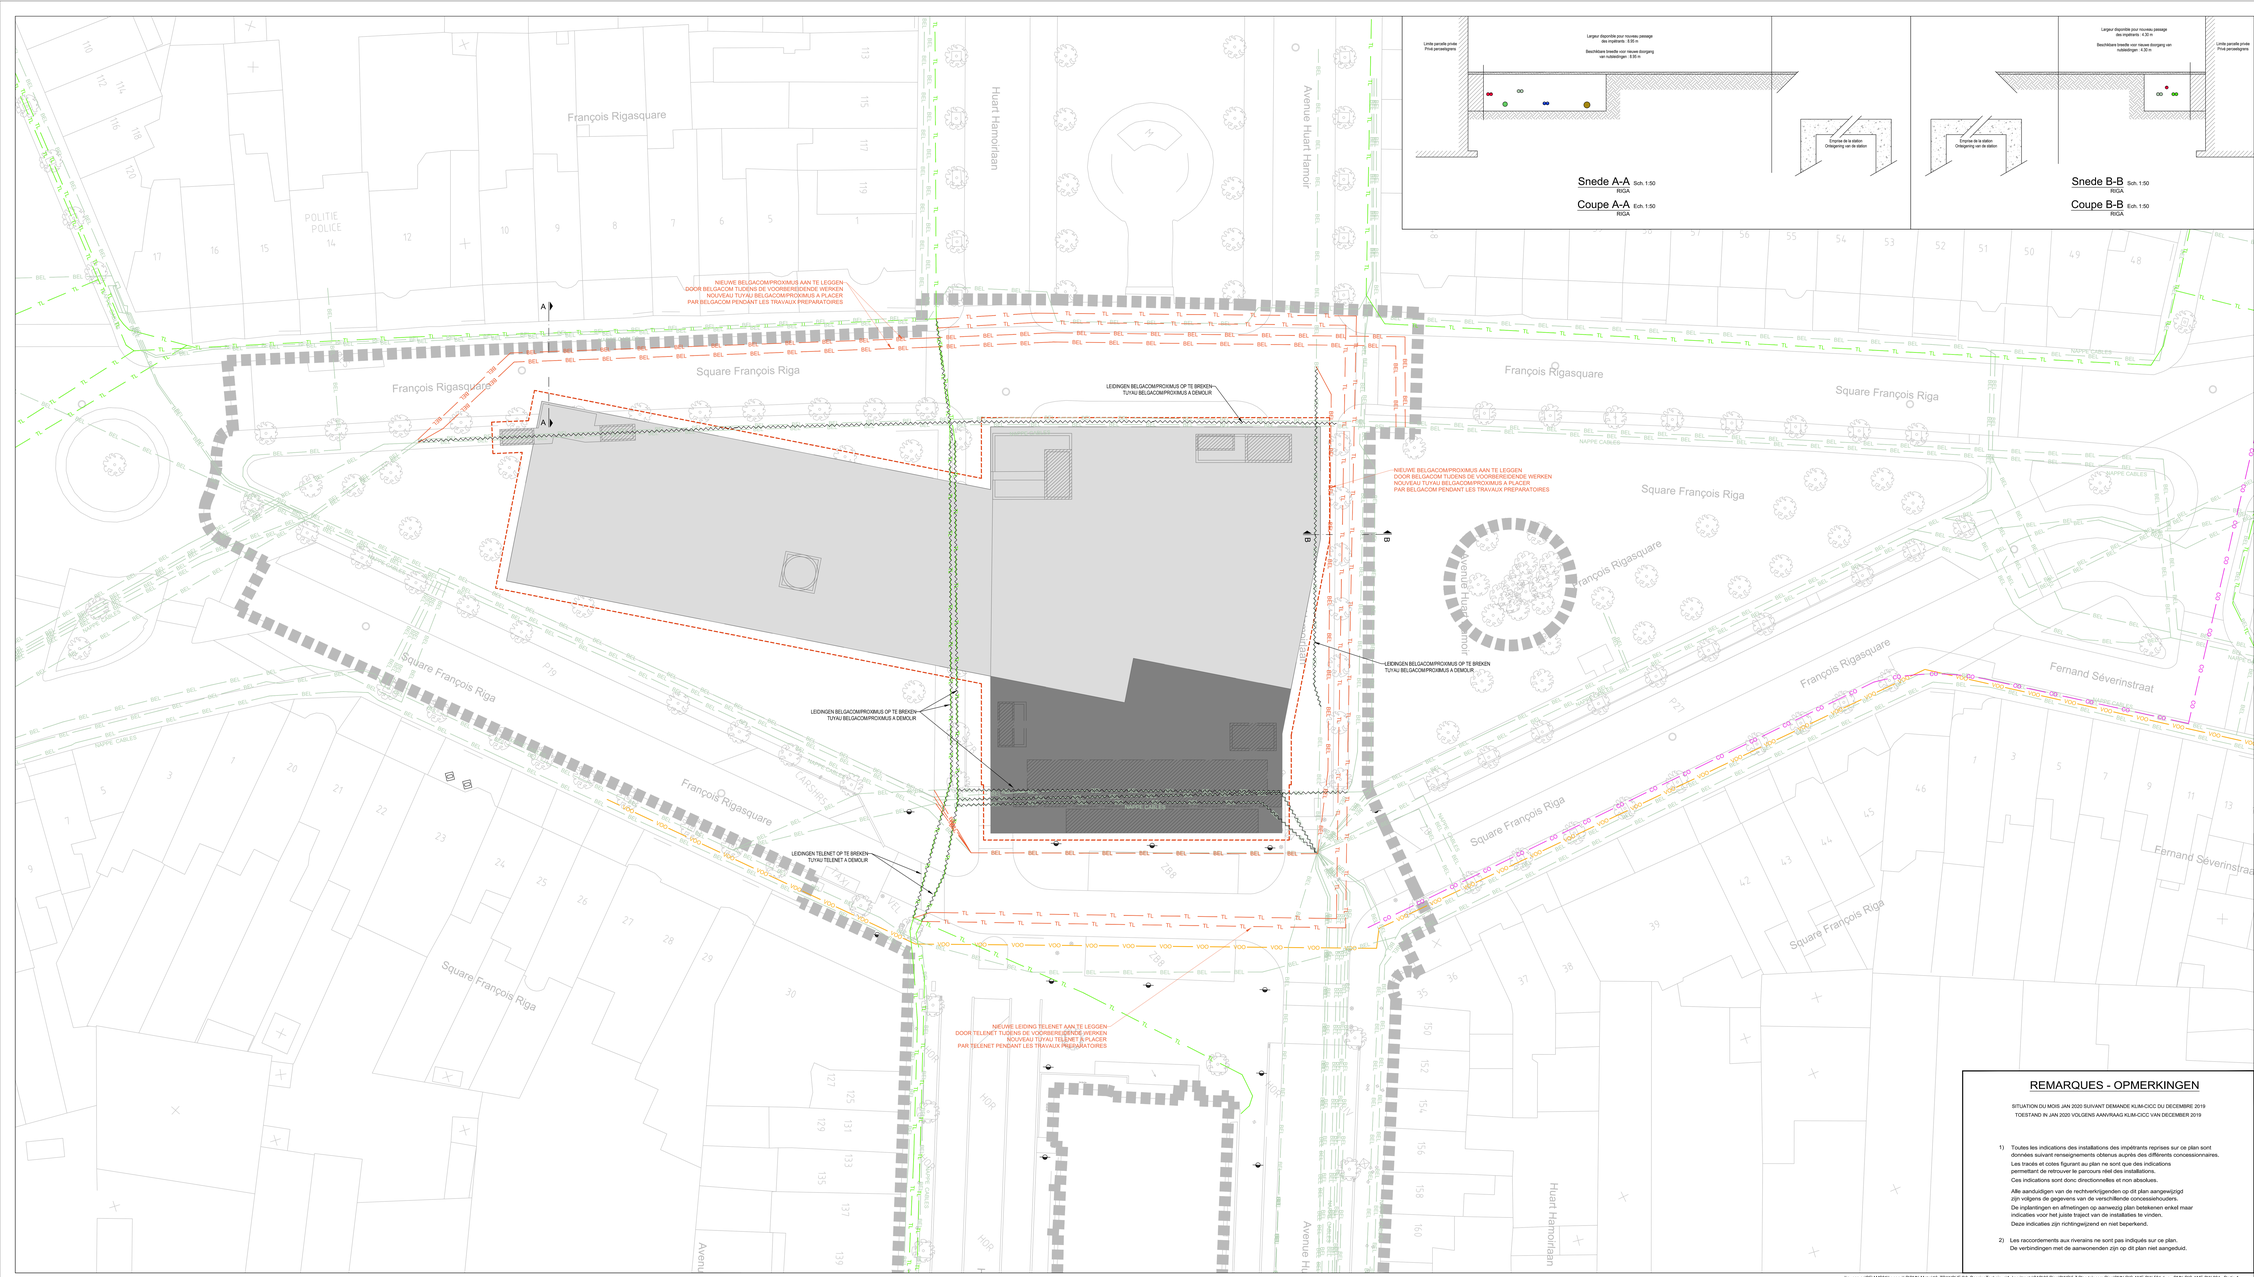

Snede A-A Sch. 1:50
RIGA

Coupe A-A Ech. 1:50
RIGA

Snede B-B Sch. 1:50
RIGA

Coupe B-B Ech. 1:50
RIGA

LEGENDE

CE / CE	CEGELEC-FO POLICE ZP5344
BEL / BEL	BELGACOM PROXIMUS
BT / BT	BRITISH TELECOM
BXM / BXM	BRUXELLES-MOBILITE
CO / CO	COLT
EF / EF	EUROFIBER
IR / IR	IRISNET
L3 / L3	LEVEL 3
MOB / MOB	MOBISTAR
TL / TL	TELENET
VOO / VOO	VOO
VE / VE	VERIZON
	NOUVEAUX TUYAUX NIEUWE LEIDINGEN
	TUYAUX EXISTANTS A DEMOLIR BESTAANDE LEIDINGEN OP TE BREKEN
	EMPRISE SOUTERRAINE DES STATIONS ONDERGRONDSE ONTEIGENING VAN DE STATIONS (Dekking / Couverture =< -1,5m)
	EMPRISE SOUTERRAINE DES STATIONS ONDERGRONDSE ONTEIGENING VAN DE STATIONS (Dekking / Couverture >= -1,5m)
	EMPRISE SOUTERRAINE DES STATIONS ONDERGRONDSE ONTEIGENING VAN DE STATIONS (Dekking / Couverture = 0m)
	EMPRISE SOUTERRAINE DES STATIONS ONDERGRONDSE ONTEIGENING VAN DE STATIONS (Opening / Ouverture)
	EMPRISE DE CHANTIER EN SURFACE BOVENGRONDSE WERFZONE
	EMPRISE DE FOUILLES EN SURFACE BOVENGRONDSE WERFSLEUVEN
	LIMITE COMMUNALE GEMEENTEGRENS
	VOIES STIB - SNCB MIVB - NMBS SPOREN

REMARQUES - OPMERKINGEN

SITUATION DU MOIS JAN 2020 SUIVANT DEMANDE KLIM-CICC DU DECEMBRE 2019
TOESTAND IN JAN 2020 VOLGENS AANVRAAG KLIM-CICC VAN DECEMBER 2019

1) Toutes les indications des installations des impétrants reprises sur ce plan sont données suivant renseignements obtenus auprès des différents concessionnaires.
Les tracés et cotes figurant au plan ne sont que des indications permettant de retrouver le parcours réel des installations.
Ces indications sont donc directionnelles et non absolues.

Alle aanduidingen van de rechtverkrijgenden op dit plan aangevolgd zijn volgens de gegevens van de verschillende concessiehouders.
De inplantingen en afmetingen op aanwezig plan betekenen enkel maar indicaties voor het juiste traject van de installaties te vinden.
Deze indicaties zijn richtingwijzend en niet bepeerkend..

2) Les raccordements aux riverains ne sont pas indiqués sur ce plan.
De verbindingen met de aanwonenden zijn op dit plan niet aangeduid.

Maître d'ouvrage - Bouwheer

FOD MOBILITEIT EN VERVOER
SPF MOBILITE ET TRANSPORTS

beliris
POUR BRUXELLES
VOOR BRUSSEL

Accord de Coopération du 15/09/1993, entre l'Etat fédéral et la Région de Bruxelles-Capitale
Samenwerkingsakkoord tussen de federale staat en het Brussels Hoofdstedelijk Gewest van 15/09/1993

www.mobilit.fgov.be — Rue du Progrès 56 1210 Bruxelles / Vooruitgangstraat 56 1210 Brussel — T. 02/277.31.11 — www.beliris.be

Dossier : 1.26.1

Extension du réseau de transports en commun de haute performance vers le nord de Bruxelles
Uitbreiding van het hoogperformant openbaar vervoersnetwerk naar het Noorden van Brussel

DEMANDE DE PERMIS D'URBANISME
TUNNEL - STATIONS - DEPOT
AANVRAAG VAN EEN STEDENBOUWKUNDIGE VERGUNNING
TUNNEL - STATIONS - DEPOT

Dressé par Opgemaakt door	BMN Tijdelijke Handelsvennootschap Tijdelijke Handelsvennootschap Avenue Louise 113 bte1 1000 Brussel Société Mercantile Bureau Métro Nord Rue Fritz Toussaint 19 bte1 1000 Bruxelles T. +32 2 380 35 40 F. +32 2 380 36 06
Vérifié par le chef de projet Nagekeken door de projectleider	Signature et date : voir "BMN_Liste des plans PU et PE 26_01_22" Handtekening en datum : zie "BMN_Liste des plans PU et PE 26_01_22" zoals opgesteld op 26/01/2022
Approuvé par le fonctionnaire dirigeant Voorgesteld door de leidend ambtenaar	Signature et date : voir "BMN_Liste des plans PU et PE 26_01_22" Handtekening en datum : zie "BMN_Liste des plans PU et PE 26_01_22" zoals opgesteld op 26/01/2022
Approuvé par le Conseiller-général Goedgekeurd door de Adviseur-generaal	Signature et date : voir "BMN_Liste des plans PU et PE 26_01_22" Handtekening en datum : zie "BMN_Liste des plans PU et PE 26_01_22" zoals opgesteld op 26/01/2022
Chargé de projet stations Projectleider stations ir. L.-L. Arch. M.C.Van Campenhout	Directeur de projet Projectdirecteur ir. E. Maltonye

REV	DATE	DESCRIPTION	VISA
A	26-01-2022	Premiere diffusion	VDB
REV	DATUM	OMSCHRIJVING	VISA

STATION RIGA / RIGA STATION

TYPE - PLAN	PHASE / FASE	ING	N° PROJET / PROJECTNR	ECH / SCH
Situation projetée : Télécom - Partie 1 Gewenste toestand : Telecom - Deel 1			266 860	1:200
DESCIPTION		DESTEK	N° PLAN	REV
AME	Tranche 5 - PU	KHE	RIG.AME.024	E

1,41 m²

\\awsccs.be\BEAM501\Legacy\LP\BMN-Metro\16_TRANCHE 03_Dossier Technique\1_Impétrants\CAD\00.Rigs\DWG\5-7 Plan telecom Rigs\BMN-RIG-AME-OW-524.dwg - BMN-RIG-AME-OW-024 - Partie 1

BMN-RIG-AME-OW-024 - E



LEGENDE

CE — CE	CEGELEC-FO POLICE ZP5344
BEL — BEL	BELGACOM PROXIMUS
BT — BT	BRITISH TELECOM
BXM — BXM	BRUXELLES-MOBILITE
CO — CO	COLT
EF — EF	EUROFIBER
IR — IR	IRISNET
L3 — L3	LEVEL 3
MOB — MOB	MOBISTAR
TL — TL	TELENET
VOO — VOO	VOO
VE — VE	VERIZON
	NOUVEAUX TUYAUX NIEUWE LEIDINGEN
	TUYAUX EXISTANTS A DEMOLIR BESTAANDE LEIDINGEN OP TE BREKEN
	EMPRISE SOUTERRAINE DES STATIONS ONDERGRONDSE ONTEIGENING VAN DE STATIONS (Dekking / Couverture =< -1,5m)
	EMPRISE SOUTERRAINE DES STATIONS ONDERGRONDSE ONTEIGENING VAN DE STATIONS (Dekking / Couverture >= -1,5m)
	EMPRISE SOUTERRAINE DES STATIONS ONDERGRONDSE ONTEIGENING VAN DE STATIONS (Dekking / Couverture = 0m)
	EMPRISE SOUTERRAINE DES STATIONS ONDERGRONDSE ONTEIGENING VAN DE STATIONS (Opening / Ouverture)
	EMPRISE DE CHANTIER EN SURFACE BOVENGRONDSE WERFZONE
	EMPRISE DE FOUILLES EN SURFACE BOVENGRONDSE WERFSLEUVEN
	LIMITE COMMUNALE GEMEENTEGRENS
	VOIES STIB - SNCB MIVB - NMBS SPOREN

REMARQUES - OPMERKINGEN

SITUATION DU MOIS JAN 2020 SUIVANT DEMANDE KLIM-CICC DU DECEMBRE 2019

TOESTAND IN JAN 2020 VOLGENS AANVRAAG KLIM-CICC VAN DECEMBER 2019

1) Toutes les indications des installations des impétrants reprises sur ce plan sont données suivant renseignements obtenus auprès des différents concessionnaires.
Les tracés et cotes figurant au plan ne sont que des indications permettant de retrouver le parcours réel des installations.
Ces indications sont donc directionnelles et non absolues.

Alle aanduidingen van de nutsverkrijgenden op dit plan aangevgizgd zijn volgens de gegevens van de verschillende concessiehouders.
De inplantingen en afmetingen op aanwezig plan betekenen enkel maar indicaties voor het juiste traject van de installaties te vinden.
Deze indicaties zijn richtingwijzend en niet bepeknd..

2) Les raccordements aux riverains ne sont pas indiqués sur ce plan.
De verbindingen met de aanwonenden zijn op dit plan niet aangeduid.

Maître d'ouvrage - Bouwheer

FOD MOBILITEIT EN VERVOER
SPF MOBILITE ET TRANSPORTS

beliris
POUR BRUXELLES
VOOR BRUSSEL

Accord de Coopération du 15/09/1993, entre l'Etat fédéral et la Région de Bruxelles-Capitale
Samenwerkingsakkoord tussen de federale staat en het Brussels Hoofdstedelijk Gewest van 15/09/1993

www.mobilit.fgov.be — Rue du Progrès 56 - 1210 Bruxelles / Vooruitgangstraat 56 - 1210 Brussel / T. 02/277.31.11 — www.beliris.be

Dossier : 1.26.1

Extension du réseau de transports en commun de haute performance vers le nord de Bruxelles
Uitbreiding van het hoogperformant openbaar vervoersnetwerk naar het Noorden van Brussel

DEMANDE DE PERMIS D'URBANISME
TUNNEL - STATIONS - DEPOT
AANVRAAG VAN EEN STEDENBOUWKUNDIGE VERGUNNING
TUNNEL - STATIONS - DEPOT

Dressé par Opgemaakt door	Tijdelijke Handelsvennootschap Tijdelijke Handelsvennootschap Avenue Louise 113 bte1 1000 Brussel Société Mercantante Bureau Métro Nord Avenue Louise 113 bte1 1000 Bruxelles T. +32 2 380 35 40 F. +32 2 380 36 08	Vérifié par le chef de projet Gecontroleerd door de projectleider ir. Caroline Meerschaut Signature et date : voir "Bleft_Liste des plans PU et PE 28_01_20" Handtekening en datum : zie "Bleft_Lijste des plans PU et PE 28_01_20" zoals opgemeld op 28/01/2020
		Approuvé par le directeur-gérant Voorgesteld door de bestuurd ambtenaar ir. B.Timmermans Signature et date : voir "Bleft_Liste des plans PU et PE 28_01_20" Handtekening en datum : zie "Bleft_Lijste des plans PU et PE 28_01_20" zoals opgemeld op 28/01/2020
Chargé de projet stations Projectleider stations ir.i.s.Arch.M.C.Van Campenhout	Directeur de projet Projectdirecteur ir. E. Maleviya	Approuvé par le Conseiller-général Goedgekeurd door de Adviseur-generaal ir. X. Brunfaut Signature et date : voir "Bleft_Liste des plans PU et PE 28_01_20" Handtekening en datum : zie "Bleft_Lijste des plans PU et PE 28_01_20" zoals opgemeld op 28/01/2020

REV	DATE	DESCRIPTION	VER
A	20-01-2022	Premiere diffusion	CVM

REV	DATUM	OMSCHRIJVING	VER
A	20-01-2022	Eerste uitgave	CVM


STATION RIGA / RIGA STATION

TYPE - PLAN DESCRIPTION		PHASE / FASE	PHD	N° PROJET / PROJECTNR	ECH / SCH
Situation projetée : Télécom - Partie 2 Gewenste toestand : Telecom - Deel 2			ING	266 860	1:200
AME	**Tranche 5 - PU**		DESSTR **KHE**	N° PLAN RIG.AME.025	REV **E**

1:41 m²

\\awecc.ad\BEAM501\Legacy\LPIBMN-Metro\16_TRANCHE 6\3_Dossier Technique\1_Impétrants\CAD\06.Rigs\DWG\5-7 Plan telecom Rigs\BMN-RIG-AME-DW-524.dwg - BMN-RIG-AME-DW-025 - Partie 2

BMN-RIG-AME-DW-524 - E

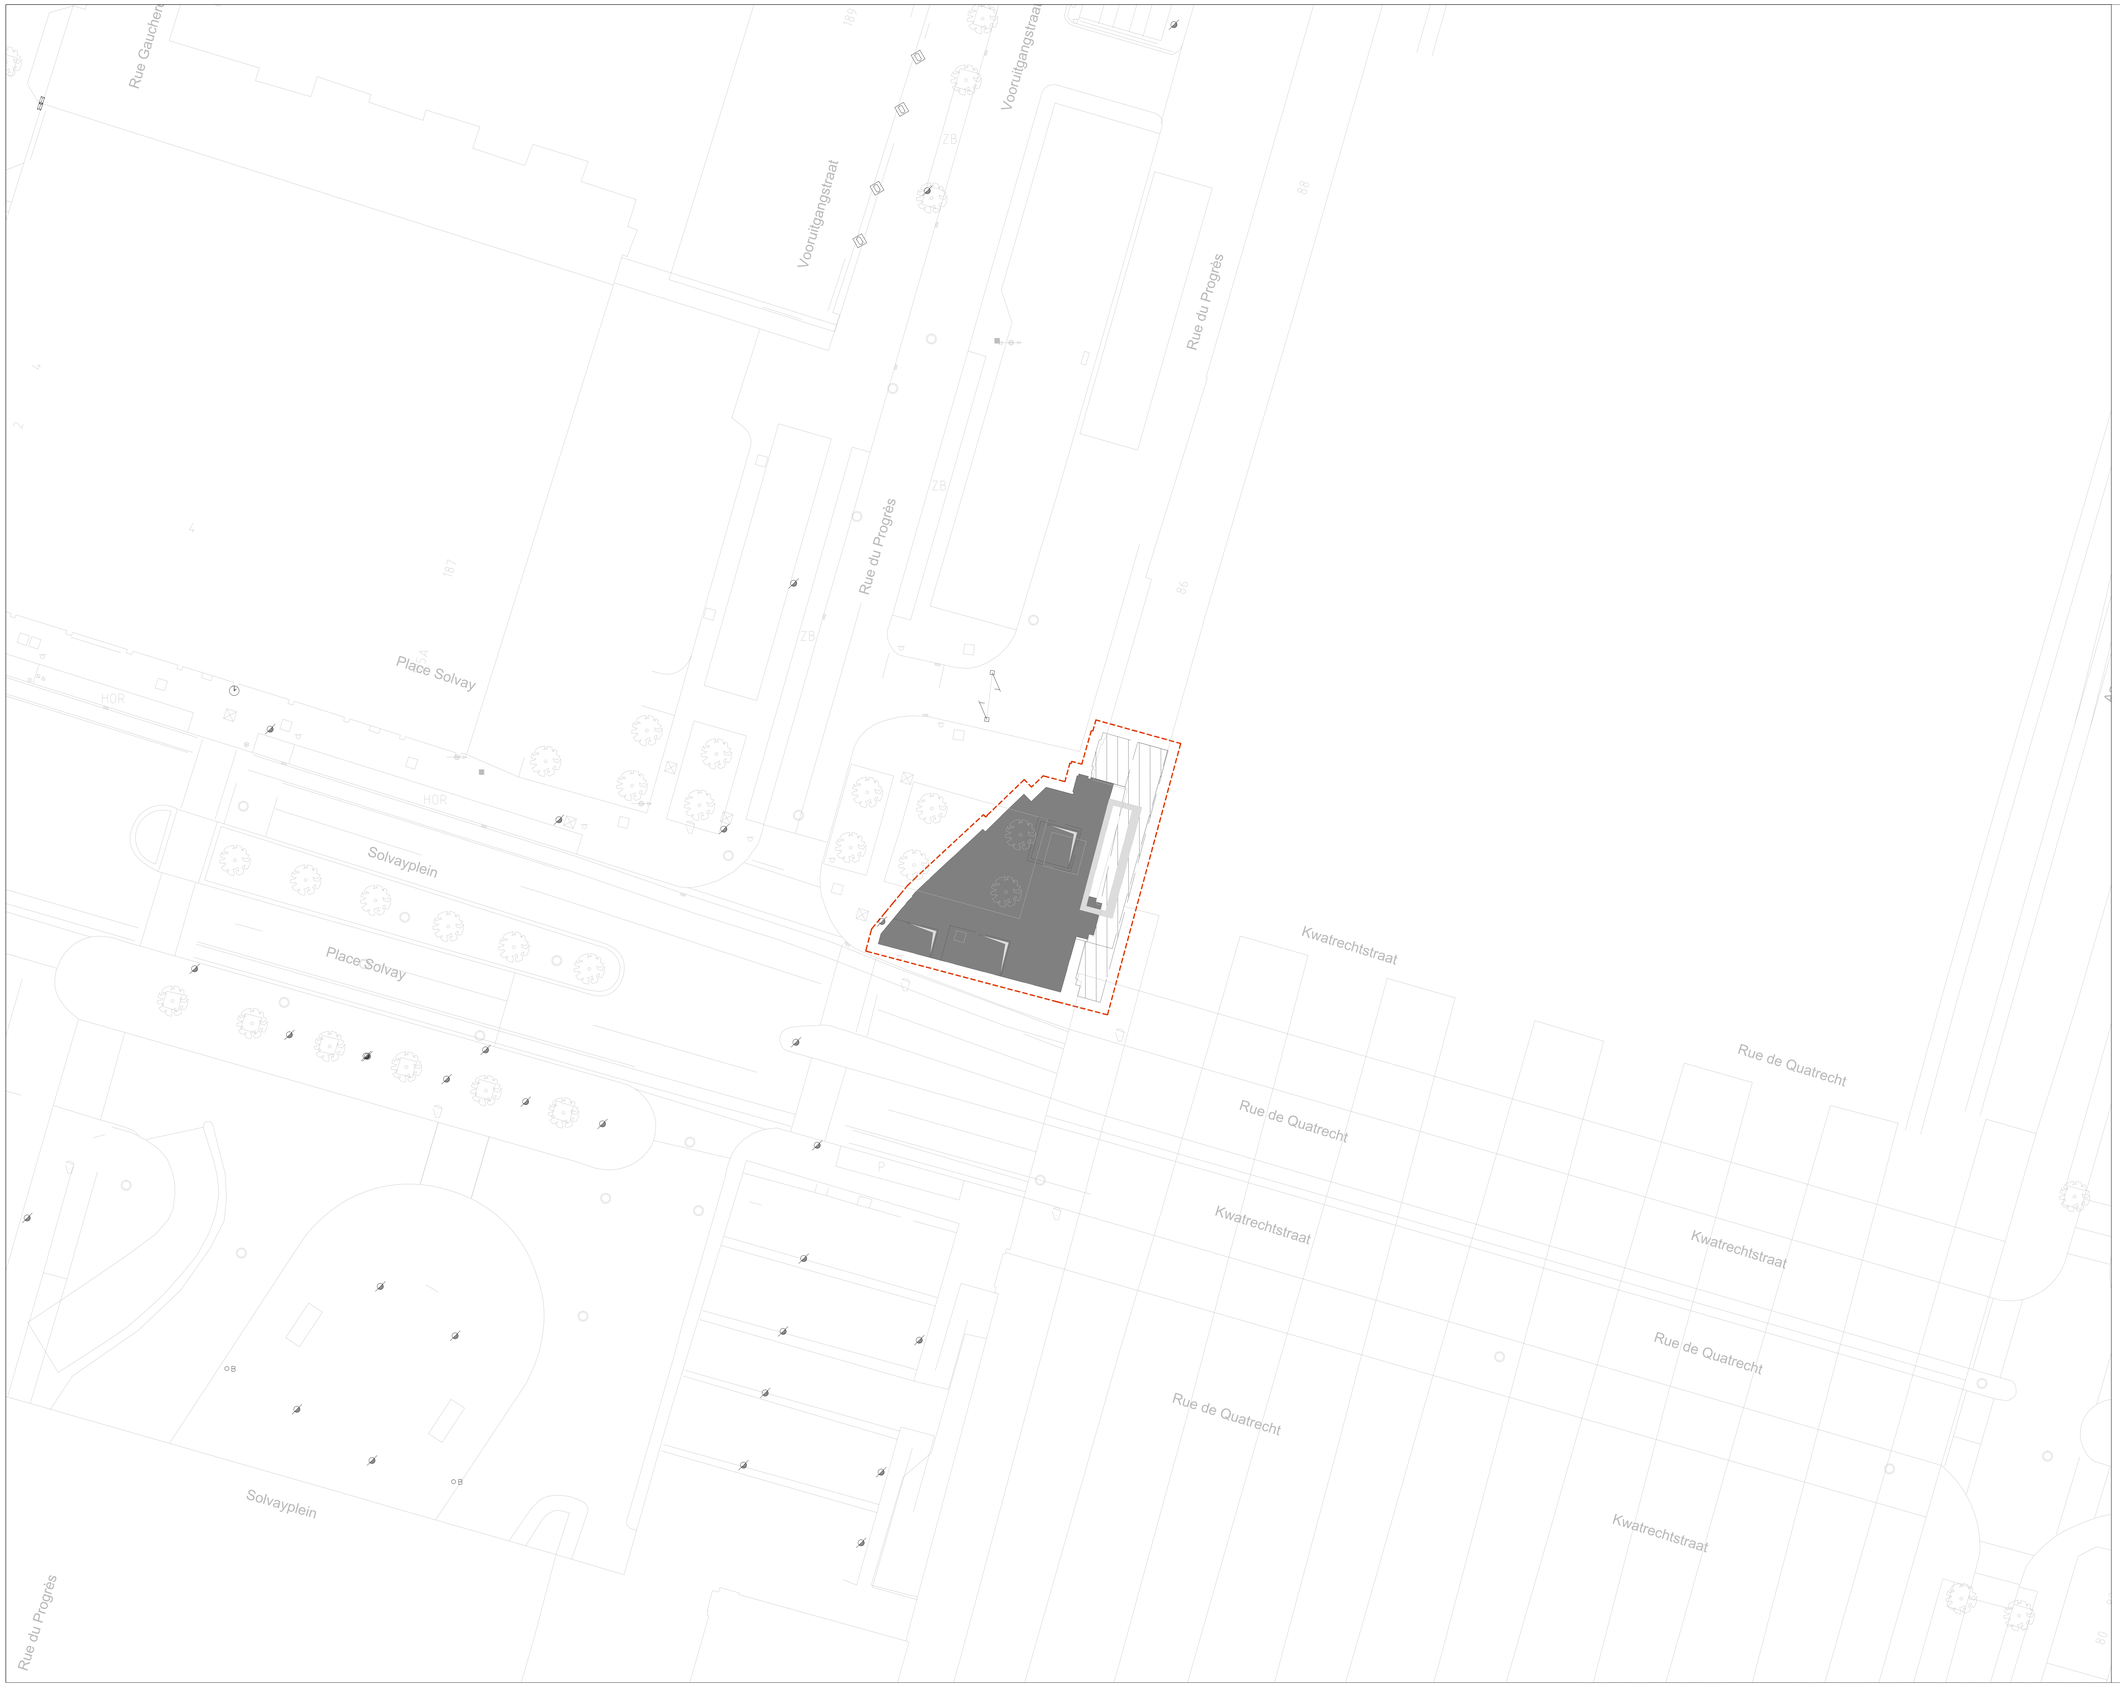

LEGENDE

- CABLES EN SERVICE / IN DIENST KABELS
- CABLES HORS SERVICE / BUITEN DIENST KABELS
- EMPRISE SOUTERRAINE DES STATIONS / ONDERGRONDSE ONTEIGENING VAN DE STATIONS (Dekking / Couverture <= -1,5m)
- EMPRISE SOUTERRAINE DES STATIONS / ONDERGRONDSE ONTEIGENING VAN DE STATIONS (Dekking / Couverture >= -1,5m)
- EMPRISE SOUTERRAINE DES STATIONS / ONDERGRONDSE ONTEIGENING VAN DE STATIONS (Dekking / Couverture = 0m)
- EMPRISE SOUTERRAINE DES STATIONS / ONDERGRONDSE ONTEIGENING VAN DE STATIONS (Opening / Ouverture)
- LIMITE D'INTERVENTION / GRENS INTERVENTIEZONE
- EMPRISE DE FOUILLES EN SURFACE / BOVENGRONDSE WERFSLEUVEN
- LIMITE COMMUNALE / GEMEENTEGRENS
- VOIES STIB - SNCB / MIVB - NMBS SPOREN

REMARQUES - OPMERKINGEN

SITUATION DU MOIS AOUT 2021 SUIVANT DEMANDE KLIM-CICC DE AOUT 2021

TOESTAND IN AUGUSTUS 2021 VOLGENS AANVRAAG KLIM-CICC VAN AUGUSTUS 2021

1) Toutes les indications des installations des impétrants reprises sur ce plan sont données suivant les renseignements obtenus auprès des différents concessionnaires.
Les tracés et cotes figurant sur le plan ne sont que des indications permettant de retrouver le parcours réel des installations.
Ces indications sont donc directionnelles et non absolues.

Alle aanduidigen van de rechtverkrijgenden op dit plan aangewijzigd zijn volgens de gegevens van de verschillende concessiehouders.
De inplantingen en afmetingen op aanwezig plan betekenen enkel maar indicaties voor het juiste traject van de installaties te vinden.
Deze indicaties zijn richtingwijzend en niet beperkend.

2) Les raccordements aux riverains ne sont pas indiqués sur ce plan.
De verbindingen met de aanwonenden zijn op dit plan niet aangeduid.

Maître d'ouvrage - Bouwheer

FOD MOBILITEIT EN VERVOER
SPF MOBILITÉ ET TRANSPORTS

beliris
POUR BRUXELLES
VOOR BRUSSEL

Accord de Coopération du 15/09/1993, entre l'Etat fédéral et la Région de Bruxelles-Capitale
Samenwerkingsakkoord tussen de federale staat en het Brussels Hoofdstedelijk Gewest van 15/09/1993

www.mobilit.fgov.be — Rue du Progrès 56 1210 Bruxelles / Vooruitgangstraat 56 1210 Brussel / T. : 02/277.31.11 — www.beliris.be

Dossier : 1.26.1

Extension du réseau de transports en commun de haute performance vers le nord de Bruxelles

Uitbreiding van het hoogperformant openbaar vervoersnetwerk naar het Noorden van Brussel

DEMANDE DE PERMIS D'URBANISME
TUNNEL - STATIONS - DEPOT
AANVRAAG VAN EEN STEDENBOUWKUNDIGE VERGUNNING
TUNNEL - STATIONS - DEPOT

Dressé par / Opgemaakt door
BMN

Tijdelijke Handelsvennootschap
Bureau Metro Noord
Arenbergstraat 13 bus1
1000 Brussel

Société Momentanée
Bureau Metro Nord
Rue d'Arenberg 13 bte1
1000 Bruxelles
T. +32 2 380 35 40
F. +32 2 380 36 08

Chargé de projet stations
Projectleider stations
ir.Lic.Arch.M.C.Van Campenhout

Directeur de projet
Projectdirecteur
ir. E. Malcorps

Vérifié par le chef de projet
Nagekeken door de projectleider
ir. Nuncia Corriere
Signature et date : voir "BMN_Liste des plans PU et PE 28_01_22"
tele-zu-Prüfzte le 28/01/2022
Handtekening en datum : zie "BMN_Liste des plans PU et PE 28_01_22"
zoals opgesteld op 28/01/2022

Proposé par le fonctionnaire dirigeant
Voorgesteld door de leidend ambtenaar
ir. B.Timmermans
Signature et date : voir "BMN_Liste des plans PU et PE 28_01_22"
tele-zu-Prüfzte le 28/01/2022
Handtekening en datum : zie "BMN_Liste des plans PU et PE 28_01_22"
zoals opgesteld op 28/01/2022

Approuvé par le Conseiller-général
Goedgekeurd door de Adviseur-generaal
ir. X. Binderis
Signature et date : voir "BMN_Liste des plans PU et PE 28_01_22"
tele-zu-Prüfzte le 28/01/2022
Handtekening en datum : zie "BMN_Liste des plans PU et PE 28_01_22"
zoals opgesteld op 28/01/2022


REV	DATE	DESCRIPTION	DES
E	28-01-2022	Amendement suite à TE I	OSE
D	05-12-2018	Dépôt de permis	OSE
C	28-02-2017	Dépôt de permis	OSE
B	13-01-2017	Adaptations selon remarques Beliris / Sweco	OSE
A	13-12-2016	Première diffusion	OSE

REV	DATUM	BESCHRIJVING	TEK
E	28-01-2022	Wijziging dossier ten gevolge van E.S.	OSE
D	05-12-2018	Indiening vergunning	OSE
C	28-02-2017	Indiening vergunning	OSE
B	13-01-2017	Aanpassingen volgens opmerkingen Beliris / Sweco	OSE
A	13-12-2016	Eerste uitgave	OSE

STATION D'EPURATION GARE DU NORD
WATERZUIVERINGSSTATION NOORDSTATION

TYPE - PLAN	ING	N° PROJET / PROJECTNR	ECH / SCH
Situation existante - Défense Bestaande toestand - Defensie	ING	266 860	1:200
DISCIPLINE / PHASE / FASE	DES/TEK	N° PLAN	REV
AME — Tranche 5 - PU	OSE	SGN.AME.003	E

BMN-SGN-AME-OW-003 - E

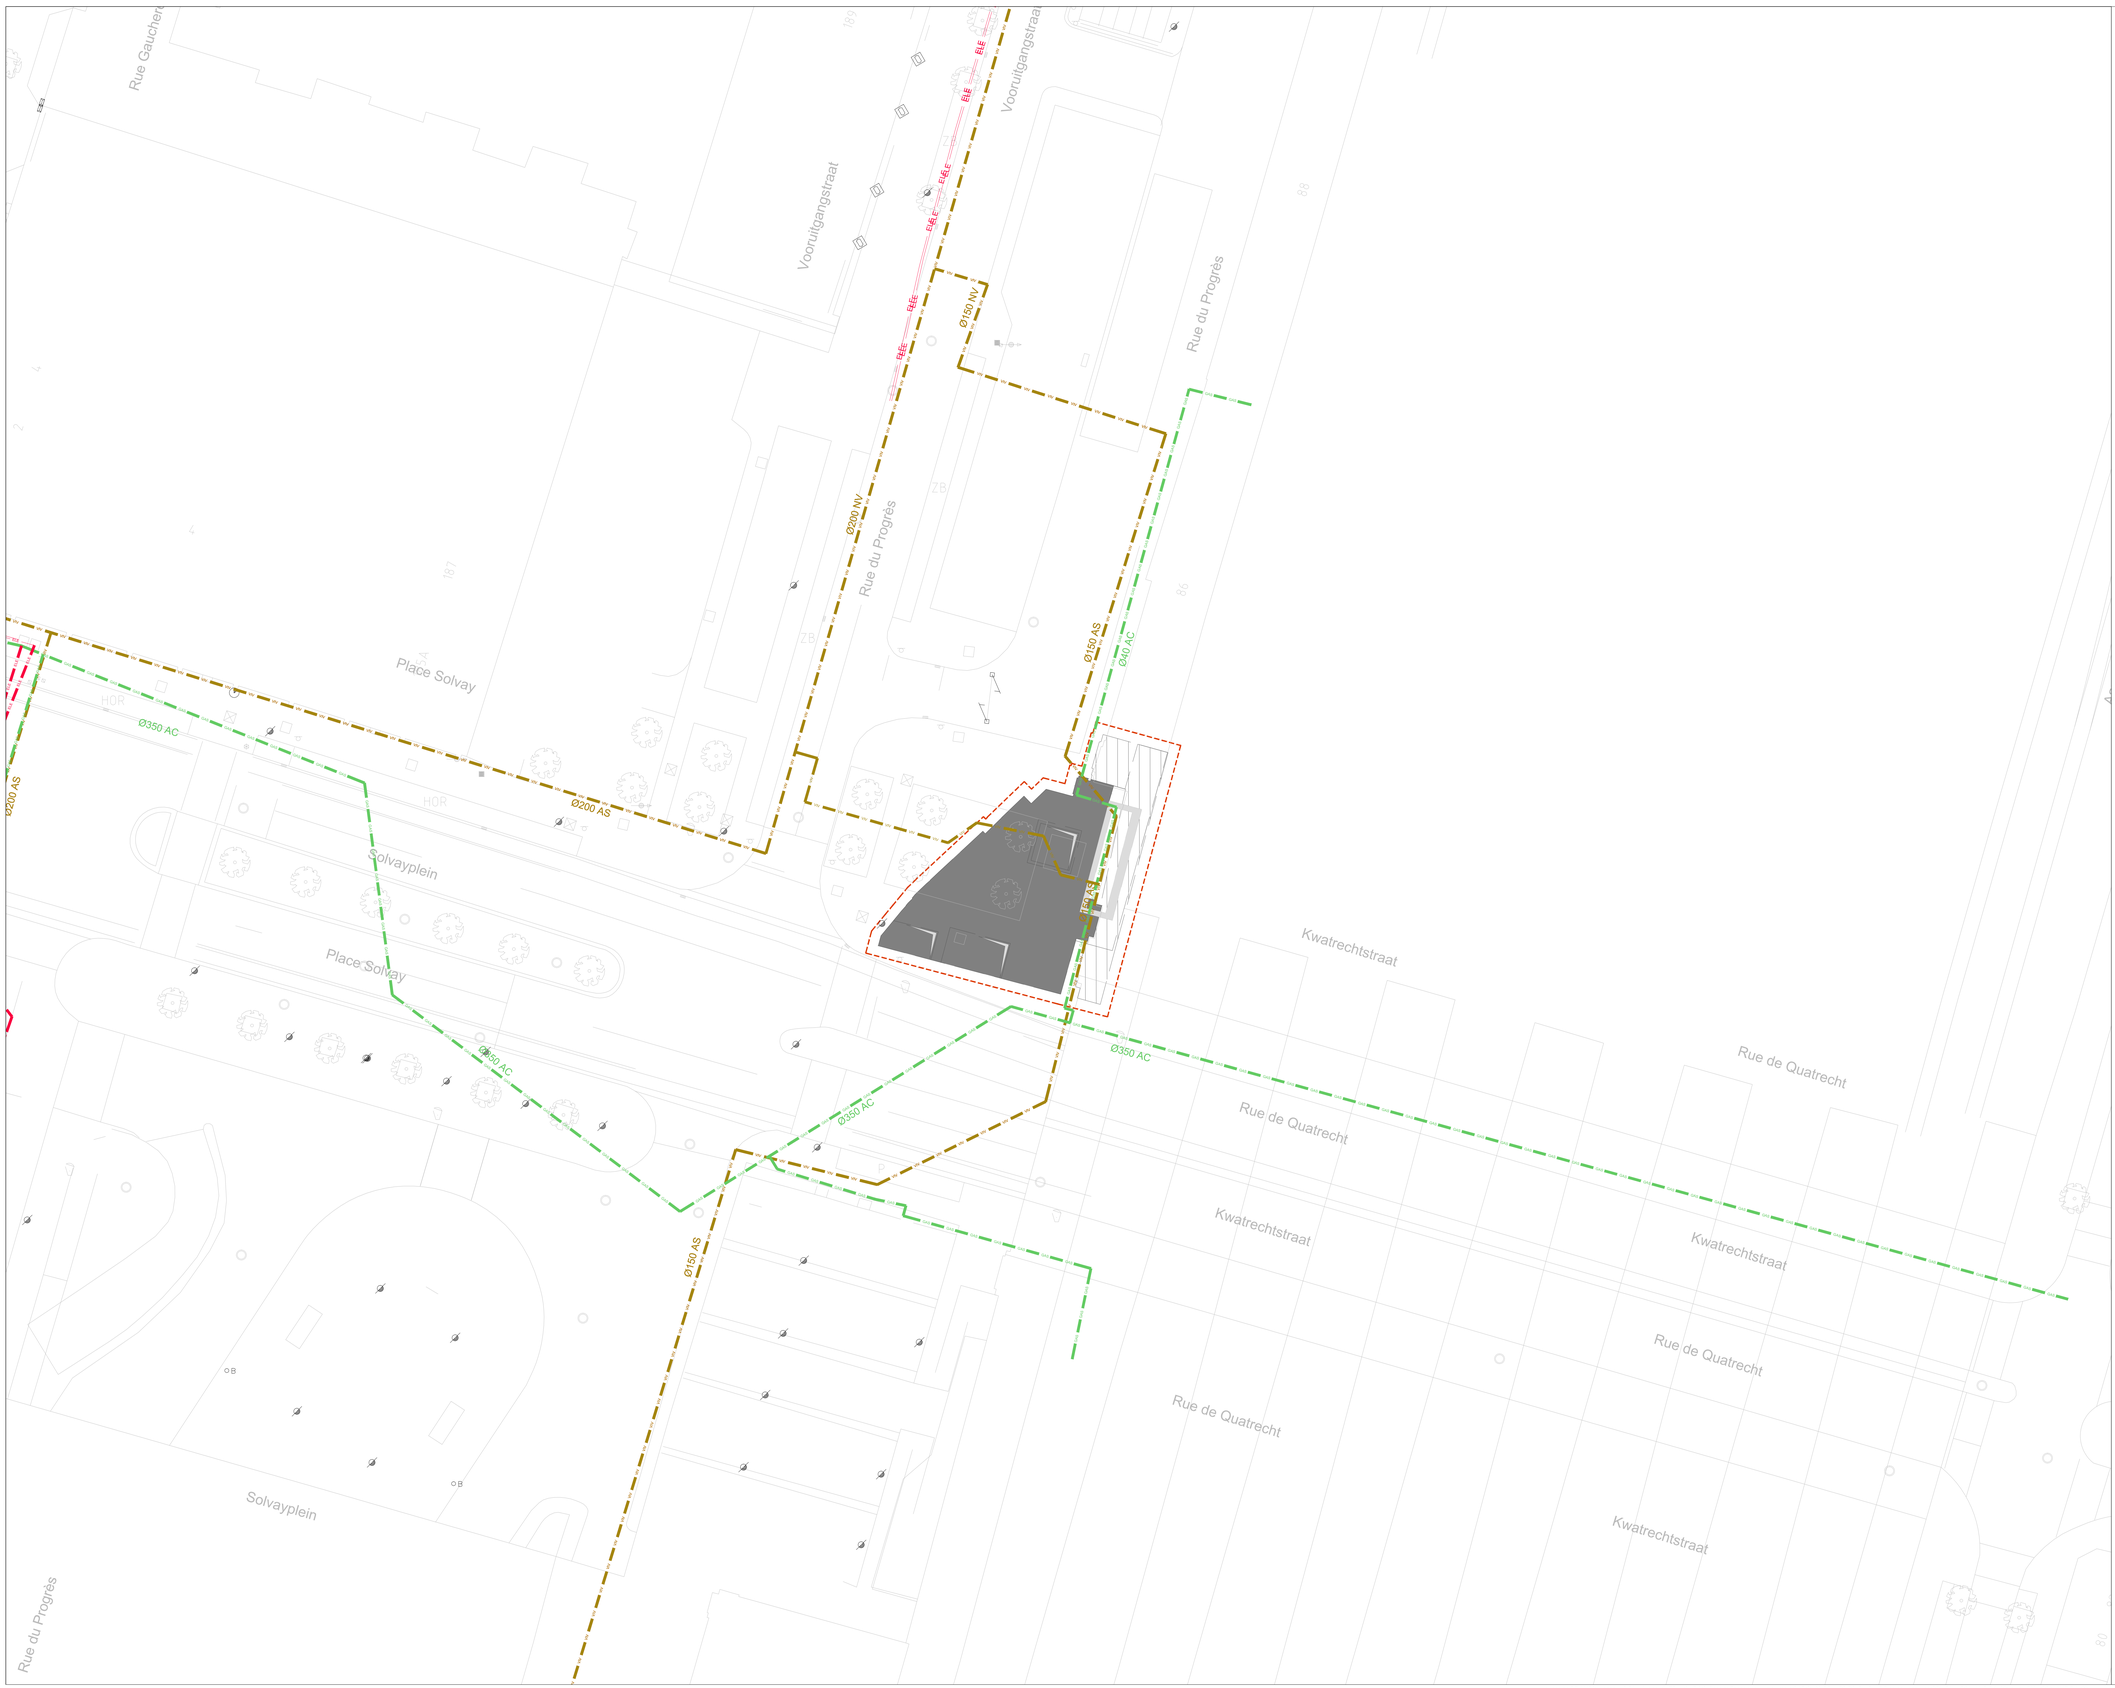

LEGENDE

VIV — VIV	VIVAQUA - EAU DE DISTRIBUTION VIVAQUA - DISTRIBUTIEWATER
ELIA — ELIA	ELIA - ELECTRICITE HAUTE TENSION ELIA - HOOGSPANNING ELEKTRICITEIT
FLUX — FLUX	FLUXYS - GAZ HAUTE PRESSION FLUXYS - HOOGTEDRUK GAS
ELE — ELE	SIBELGA - ELECTRICITE BASSE ET MOYENNE TENSION SIBELGA - LAAG- EN MIDDENSPANNING ELEKTRICITEIT
GAS — GAS	SIBELGA - GAZ BASSE ET MOYENNE PRESSION SIBELGA - LAAG- EN MIDDENDRUK GAS
	SIBELGA - FIBRE OPTIQUE SIBELGA - GLASVEZEL
	EMPRISE SOUTERRAINE DES STATIONS ONDERGRONDSE ONTEIGENING VAN DE STATIONS (Dekking / Couverture <= -1,5m)
	EMPRISE SOUTERRAINE DES STATIONS ONDERGRONDSE ONTEIGENING VAN DE STATIONS (Dekking / Couverture >= -1,5m)
	EMPRISE SOUTERRAINE DES STATIONS ONDERGRONDSE ONTEIGENING VAN DE STATIONS (Dekking / Couverture = 0m)
	EMPRISE SOUTERRAINE DES STATIONS ONDERGRONDSE ONTEIGENING VAN DE STATIONS (Opening / Ouverture)
	LIMITE D'INTERVENTION GRENS INTERVENTIEZONE
	EMPRISE DE FOUILLES EN SURFACE BOVENGRONDSE WERFSLEUVEN
	LIMITE COMMUNALE GEMEENTEGRENS
	VOIES STIB - SNCB MIVB - NMBS SPOREN

REMARQUES - OPMERKINGEN

SITUATION DU MOIS AOUT 2021 SUIVANT DEMANDE KLIM-CICC DE AOUT 2021

TOESTAND IN AUGUSTUS 2021 VOLGENS AANVRAAG KLIM-CICC VAN AUGUSTUS 2021

1) Toutes les indications des installations des impétrants reprises sur ce plan sont données suivant les renseignements obtenus auprès des différents concessionnaires.
Les tracés et cotes figurant sur le plan ne sont que des indications permettant de retrouver le parcours réel des installations.
Ces indications sont donc directionnelles et non absolues.

Alle aanduidigen van de rechtverkrijgenden op dit plan aangewijzigd zijn volgens de gegevens van de verschillende concessiehouders.
De inplantingen en afmetingen op aanwezig plan betekenen enkel maar indicaties voor het juiste traject van de installaties te vinden.
Deze indicaties zijn richtingwijzend en niet beperkend.

2) Les raccordements aux riverains ne sont pas indiqués sur ce plan.
De verbindingen met de aanwonenden zijn op dit plan niet aangeduid.

Maître d'ouvrage - Bouwheer

FOD MOBILITEIT EN VERVOER
SPF MOBILITÉ ET TRANSPORTS

beliris
POUR BRUXELLES
VOOR BRUSSEL

Accord de Coopération du 15/09/1993, entre l'Etat fédéral et la Région de Bruxelles-Capitale
Samenwerkingsakkoord tussen de federale staat en het Brussels Hoofdstedelijk Gewest van 15/09/1993

www.mobilit.fgov.be — Rue du Progrès 56 -1210 Bruxelles / Vooruitgangstraat 56 -1210 Brussel / T : 02/277.31.11 — www.beliris.be

Dossier : 1.26.1

Extension du réseau de transports en commun de haute performance vers le nord de Bruxelles

Uitbreiding van het hoogperformant openbaar vervoersnetwerk naar het Noorden van Brussel

DEMANDE DE PERMIS D'URBANISME
TUNNEL - STATIONS - DEPOT
AANVRAAG VAN EEN STEDENBOUWKUNDIGE VERGUNNING
TUNNEL - STATIONS - DEPOT

Dressé par Opgemaakt door	Tijdelijke Handelsvennootschap Bureau Metro Noord Arenbergstraat 13 bus1 1000 Brussel Société Momentanée Bureau Metro Nord Rue d'Arenberg 13 bte1 1000 Bruxelles T. +32 2 380 35 40 F. +32 2 380 36 08	Vérifié par le chef de projet Nagekeken door de projectleider Ir. Nichola Corneyn Signature et date : voir "SIMN_Liste des plans PU et PE 28_01_22" telle qu'établie le 28/01/2022 Handtekening en datum : zie "SIMN_Liste des plans PU et PE 28_01_22" zoals opgesteld op 28/01/2022
		Proposé par le fonctionnaire dirigeant Voorgesteld door de leidend ambtenaar ir. B.Timmermans Signature et date : voir "SIMN_Liste des plans PU et PE 28_01_22" telle qu'établie le 28/01/2022 Handtekening en datum : zie "SIMN_Liste des plans PU et PE 28_01_22" zoals opgesteld op 28/01/2022
Chargé de projet stations Projectleider stations Ir.Lic.Arch.M.C.Van Campenhout	Directeur de projet Projectdirecteur Ir. E. Malcorps	Approuvé par le Conseiller-général Goedgekeurd door de Adviseur-generaal Ir. P. Lefèvre Signature et date : voir "SIMN_Liste des plans PU et PE 28_01_22" telle qu'établie le 28/01/2022 Handtekening en datum : zie "SIMN_Liste des plans PU et PE 28_01_22" zoals opgesteld op 28/01/2022

			---	---			---
			---	---			---
E	28-01-2022	Amendement suite à FE.1	OSE	E	28-01-2022	Wijziging dossier ten gevolge van E.S.	OSE
D	05-12-2018	Dépôt de permis	OSE	D	05-12-2018	Indiening vergunning	OSE
C	28-02-2017	Dépôt de permis	OSE	C	28-02-2017	Indiening vergunning	OSE
B	13-01-2017	Adaptations selon remarques Beliris / Sweco	OSE	B	13-01-2017	Aanpassingen volgens opmerkingen Beliris / Sweco	OSE
A	13-12-2016	Première diffusion	OSE	A	13-12-2016	Eerste uitgave	OSE
REV	DATE	DESCRIPTION	DES	REV	DATUM	BESCHRIJVING	TEK

STATION D'EPURATION GARE DU NORD
WATERZUIVERINGSSTATION NOORDSTATION

TYPE / PLAN	ING	N° PROJET / PROJECTNR	ECH / SCH
Situation existante - Eau, Gaz, Electricité Bestaande toestand - Water, Gas, Elektriciteit	ING	266 860	1:200
DISCIPLINE	PHASE / FASE	DES/TEK	N° PLAN	REV
AME	Tranche 5 - PU	OSE	SGN.AME.004	E

\\sweco.se\BE\AMS01\Legacy\LP\BMN-Metro16_TRANCHE 6\3_Dossier Technique\1_Impétrants\CAD\01.02.GDN (P5-P6)\DWG\4-7 Plan eau+gaz+élec GDN\BMN-SGN-AME-DW-004.dwg - BMN-SGN-AME-DW-004

BMN-SGN-AME-DW-004 - E



LEGENDE

- NOUVEAUX EGOUTS - COLLECTEURS (largeur x hauteur) / NIEUWE RIOLERINGEN - COLLECTORS (b x h)
- EGOUTS EXISTANTS - COLLECTEURS (largeur x hauteur) / BESTAANDE RIOLERINGEN - COLLECTORS (b x h)
- CHAMBRE DE VISITE - NIVEAU RADIER / TOEZICHTKAMER - PEIL VLOERPLAAT
- EMPRISE SOUTERRAINE DES STATIONS / ONDERGRONDSE ONTEIGENING VAN DE STATIONS (Dekking / Couverture <= -1,5m)
- EMPRISE SOUTERRAINE DES STATIONS / ONDERGRONDSE ONTEIGENING VAN DE STATIONS (Dekking / Couverture >= -1,5m)
- EMPRISE SOUTERRAINE DES STATIONS / ONDERGRONDSE ONTEIGENING VAN DE STATIONS (Dekking / Couverture = 0m)
- EMPRISE SOUTERRAINE DES STATIONS / ONDERGRONDSE ONTEIGENING VAN DE STATIONS (Opening / Ouverture)
- LIMITE D'INTERVENTION / GRENS INTERVENTIEZONE
- EMPRISE DE FOUILLES EN SURFACE / BOVENGRONDSE WERFSLEUVEN
- LIMITE COMMUNALE / GEMEENTEGRENS
- VOIES STIB - SNCB / MIVB - NMBS SPOREN

REMARQUES - OPMERKINGEN

SITUATION DU MOIS AOUT 2021 SUIVANT DEMANDE KLIM-CICC DE AOUT 2021

TOESTAND IN AUGUSTUS 2021 VOLGENS AANVRAAG KLIM-CICC VAN AUGUSTUS 2021

1) Toutes les indications des installations des impétrants reprises sur ce plan sont données suivant les renseignements obtenus auprès des différents concessionnaires.
Les tracés et cotes figurant sur le plan ne sont que des indications permettant de retrouver le parcours réel des installations.
Ces indications sont donc directionnelles et non absolues.

Alle aanduidigen van de rechtverkrijgenden op dit plan aangewijzigd zijn volgens de gegevens van de verschillende concessiehouders.
De inplantingen en afmetingen op aanwezig plan betekenen enkel maar indicaties voor het juiste traject van de installaties te vinden.
Deze indicaties zijn richtingwijzend en niet beperkend.

2) Les raccordements aux riverains ne sont pas indiqués sur ce plan.
De verbindingen met de aanwonenden zijn op dit plan niet aangeduid.

Maître d'ouvrage - Bouwheer

FOD MOBILITEIT EN VERVOER / SPF MOBILITÉ ET TRANSPORTS — www.mobilit.fgov.be

beliris — POUR BRUXELLES / VOOR BRUSSEL — www.beliris.be

Rue du Progrès 56 -1210 Bruxelles / Vooruitgangstraat 56 -1210 Brussel / T. 02/277.31.11

Accord de Coopération du 15/09/1993, entre l'Etat fédéral et la Région de Bruxelles-Capitale
Samenwerkingsakkoord tussen de federale staat en het Brussels Hoofdstedelijk Gewest van 15/09/1993

Dossier : 1.26.1

Extension du réseau de transports en commun de haute performance vers le nord de Bruxelles

Uitbreiding van het hoogperformant openbaar vervoersnetwerk naar het Noorden van Brussel

DEMANDE DE PERMIS D'URBANISME
TUNNEL - STATIONS - DEPOT
AANVRAAG VAN EEN STEDENBOUWKUNDIGE VERGUNNING
TUNNEL - STATIONS - DEPOT

Dressé par / Opgemaakt door	Tijdelijke Handelsvennootschap Bureau Metro Noord Arenbergstraat 13 bus1 1000 Brussel Société Momentanée Bureau Métro Nord Rue d'Arenberg 13 bte1 1000 Bruxelles T. +32 2 380 35 40 F. +32 2 380 36 08	Vérifié par le chef de projet Nagekeken door de projectleider Ir. Nuccia Cornara Signature et date : voir "SIGN_Liste des plans PU et PE 26_01_22" telle qu'établie le 28/01/2022 Handtekening en datum : zie "SIGN_Liste des plans PU et PE 26_01_22" zoals opgesteld op 28/01/2022
		Proposé par le fonctionnaire dirigeant Voorgesteld door de leidend ambtenaar ir. B.Timmermans Signature et date : voir "SIGN_Liste des plans PU et PE 26_01_22" telle qu'établie le 28/01/2022 Handtekening en datum : zie "SIGN_Liste des plans PU et PE 26_01_22" zoals opgesteld op 28/01/2022
Chargé de projet stations Projectleider stations Ir.Lic.Arch.M.C.Van Campenhout	Directeur de projet Projectdirecteur Ir. E. Malcorps	Approuvé par le Conseiller-général Goedgekeurd door de Adviseur-generaal Ir. P. Verlaine Signature et date : voir "SIGN_Liste des plans PU et PE 26_01_22" telle qu'établie le 28/01/2022 Handtekening en datum : zie "SIGN_Liste des plans PU et PE 26_01_22" zoals opgesteld op 28/01/2022


REV	DATE	DESCRIPTION	DES	REV	DATUM	BESCHRIJVING	TEK
				---	---		---
				---	---		---
E	28-01-2022	Amendement suite à PE I	OSE	E	28-01-2022	Wijziging dossier ten gevolge van E.S.	OSE
D	05-12-2018	Dépôt de permis	OSE	D	05-12-2018	Indiening vergunning	OSE
C	28-03-2017	Dépôt de permis	OSE	C	28-03-2017	Indiening vergunning	OSE
B	13-01-2017	Adaptations selon remarques Beliris / Sweco	OSE	B	13-01-2017	Aanpassingen volgens opmerkingen Beliris / Sweco	OSE
A	13-12-2016	Première diffusion	OSE	A	13-12-2016	Eerste uitgave	OSE


STATION D'EPURATION GARE DU NORD
WATERZUIVERINGSSTATION NOORDSTATION

TYPE - PLAN	ING	N° PROJET / PROJECTNR	ECH / SCH
Situation existante - Egouttage Bestaande toestand - Riolering	ING	266 860	1:200

DISCIPLINE	PHASE / FASE	DES/TEK	N° PLAN	REV
AME	Tranche 5 - PU	OSE	SGN.AME.005	E

BMN-SGN-AME-DW-005 - E

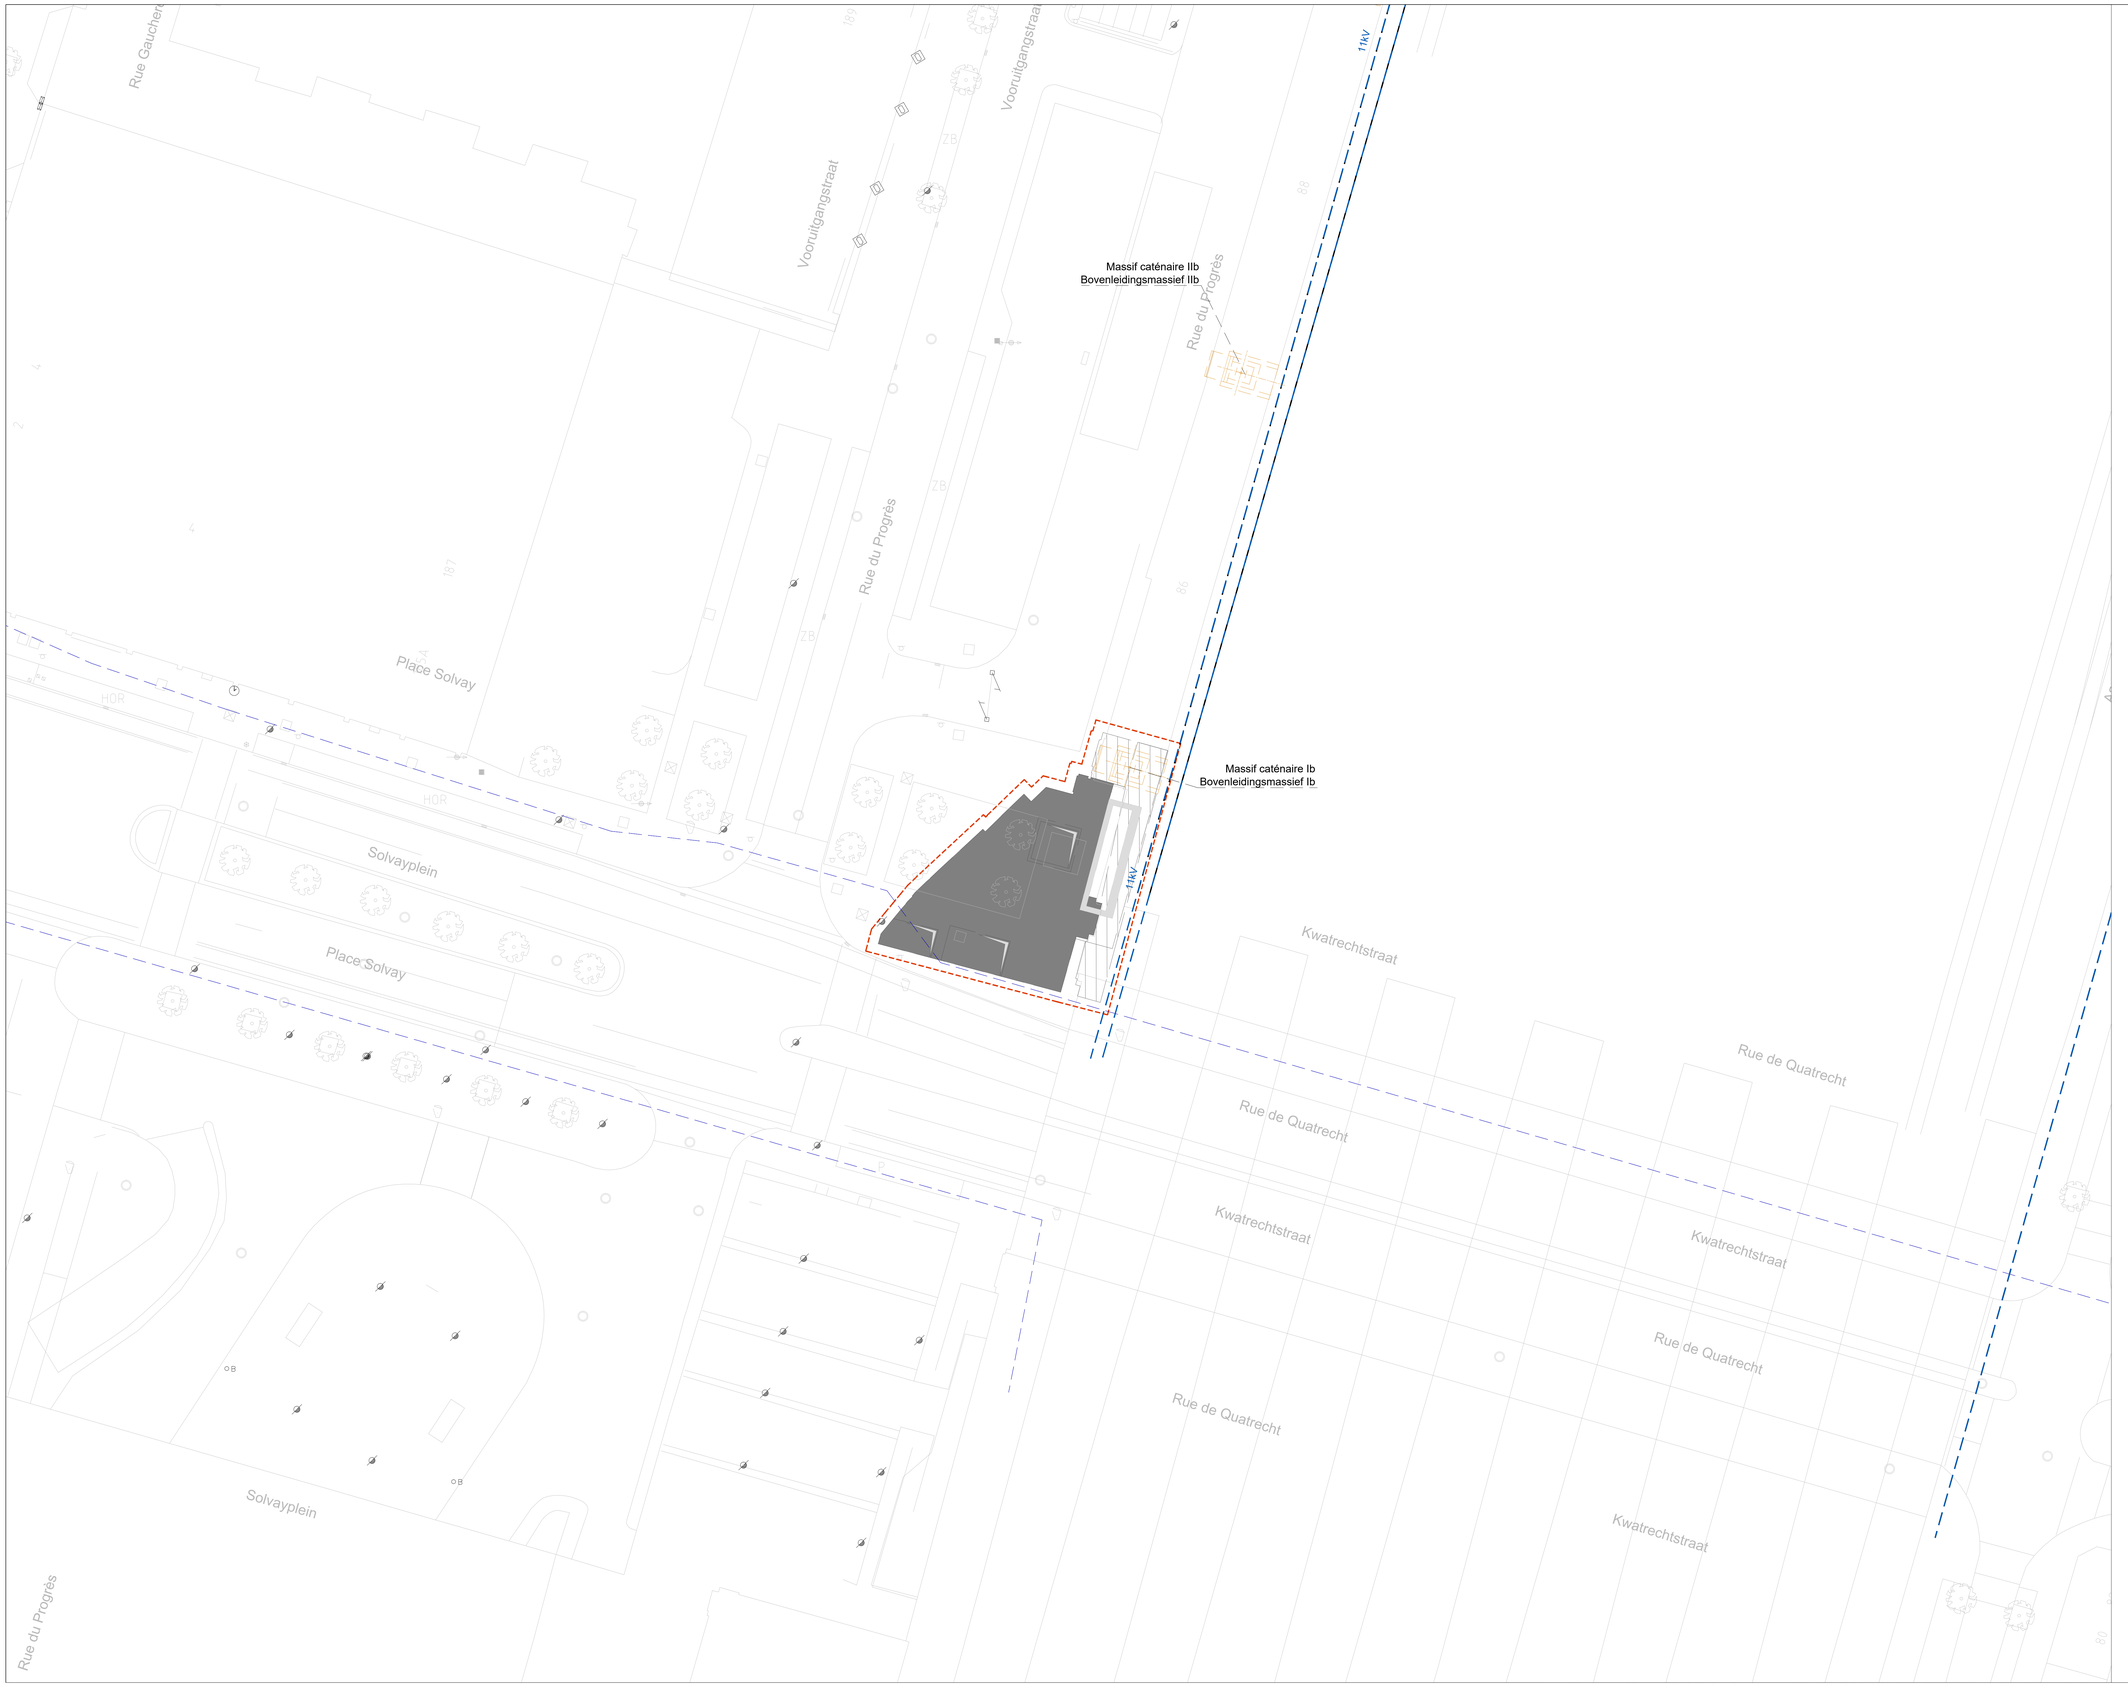
Rue Gauchet
Vooruitgangstraat
Vooruitgangstraat
11kV
Massif caténaire IIb
Bovenleidingsmassief IIb
Rue du Progrès
Rue du Progrès
Rue du Progrès
Place Solvay
Massif caténaire Ib
Bovenleidingsmassief Ib
11kV
HOR
HOR
Solvayplein
Place Solvay
Kwatrechtstraat
Rue de Quatrecht
Rue de Quatrecht
Kwatrechtstraat
Kwatrechtstraat
Rue de Quatrecht
Rue de Quatrecht
Solvayplein
Rue du Progrès
ZB
ZB
ZB
B
B
B

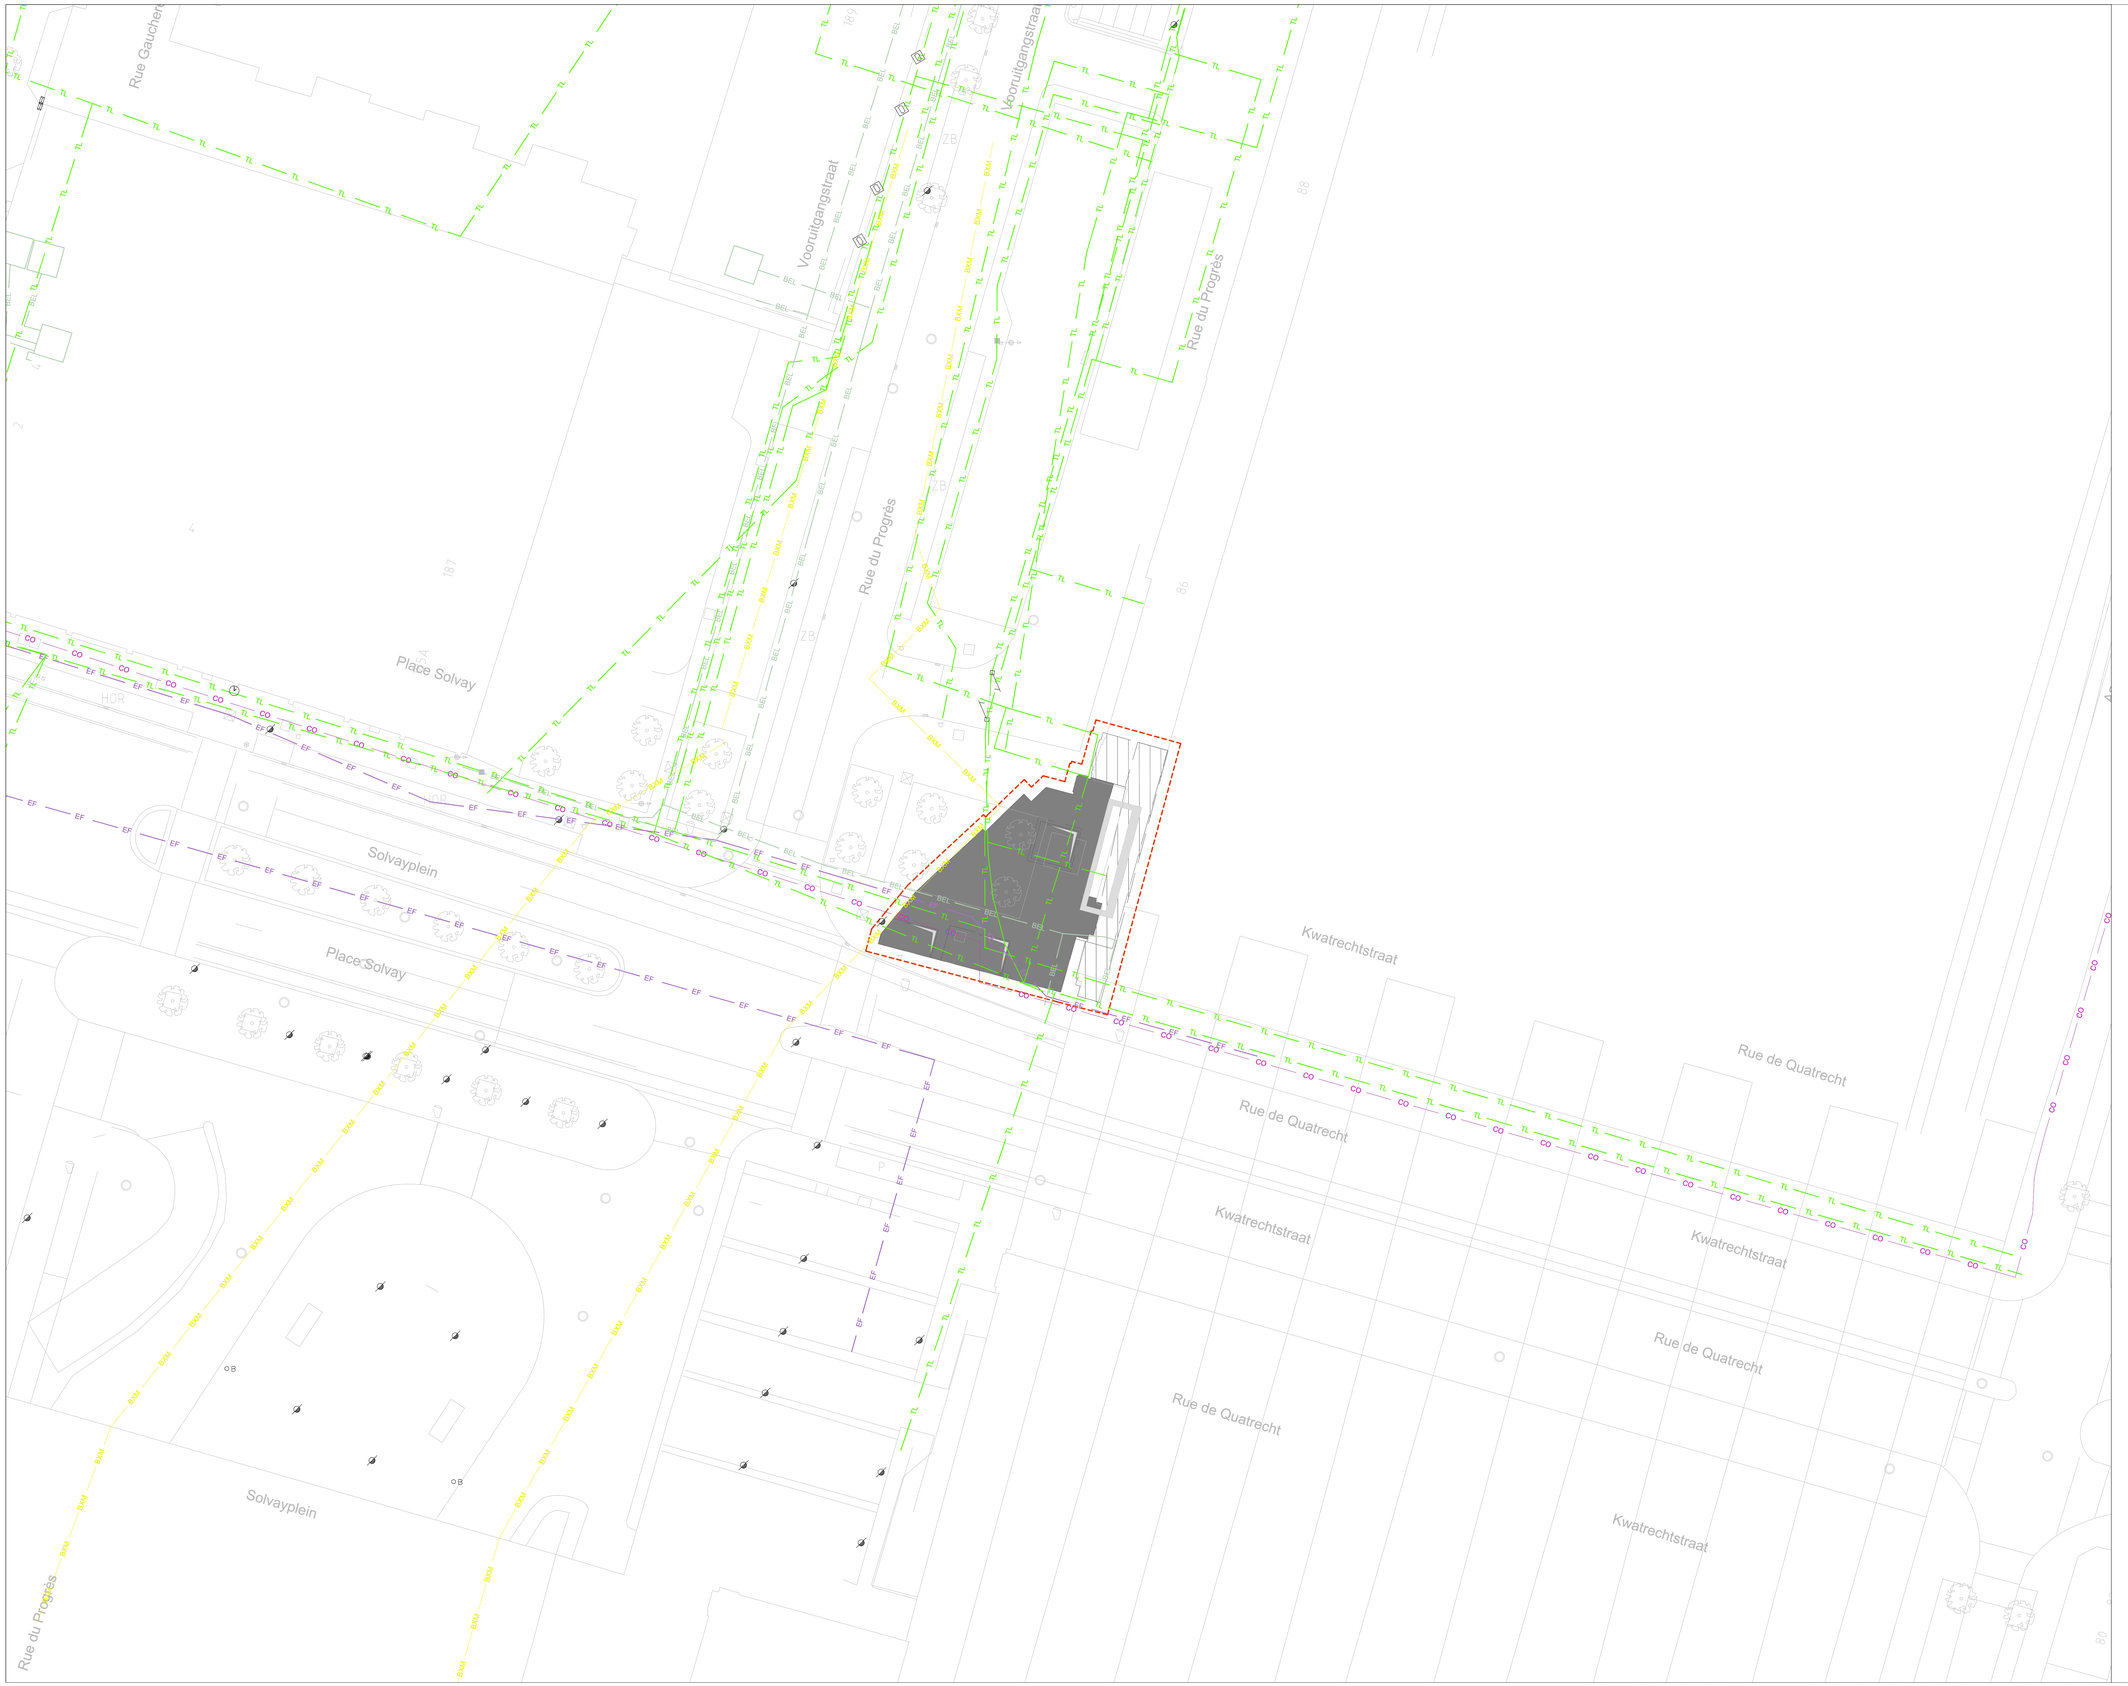

LEGENDE

CE — CE	CEGELEC-FO POLICE ZP5344
BEL — BEL	BELGACOM PROXIMUS
BT — BT	BRITISH TELECOM
BXM — BXM	BRUXELLES MOBILITE BRUSSEL MOBILITEIT
CO — CO	COLT
EF — EF	EUROFIBER
IR — IR	IRISNET
L3 — L3	LEVEL 3
ORA — ORA	ORANGE
TL — TL	TELENET
VOO — VOO	VOO
VE — VE	VERIZON
	EMPRISE SOUTERRAINE DES STATIONS ONDERGRONDSE ONTEIGENING VAN DE STATIONS (Dekking / Couverture <= -1,5m)
	EMPRISE SOUTERRAINE DES STATIONS ONDERGRONDSE ONTEIGENING VAN DE STATIONS (Dekking / Couverture >= -1,5m)
	EMPRISE SOUTERRAINE DES STATIONS ONDERGRONDSE ONTEIGENING VAN DE STATIONS (Dekking / Couverture = 0m)
	EMPRISE SOUTERRAINE DES STATIONS ONDERGRONDSE ONTEIGENING VAN DE STATIONS (Opening / Ouverture)
	LIMITE D'INTERVENTION GRENS INTERVENTIEZONE
	EMPRISE DE FOUILLES EN SURFACE BOVENGRONDSE WERFSLEUVEN
	LIMITE COMMUNALE GEMEENTEGRENS
	VOIES STIB - SNCB MIVB - NMBS SPOREN

REMARQUES - OPMERKINGEN

SITUATION DU MOIS AOUT 2021 SUIVANT DEMANDE KLIM-CICC DE AOUT 2021
TOESTAND IN AUGUSTUS 2021 VOLGENS AANVRAAG KLIM-CICC VAN AUGUSTUS 2021

1) Toutes les indications des installations des impétrants reprises sur ce plan sont données suivant les renseignements obtenus auprès des différents concessionnaires.
Les tracés et codes figurant sur le plan ne sont que des indications permettant de retrouver le parcours réel des installations.
Ces indications sont donc directionnelles et non absolues.
Alle aanduidigen van de rechtverkrijgenden op dit plan aangewijzigd zijn volgens de gegevens van de verschillende concessiehouders.
De inplantingen en afmetingen op aanwezig plan betekenen enkel maar indicaties voor het juiste traject van de installaties te vinden.
Deze indicaties zijn richtingwijzend en niet beperkend.

2) Les raccordements aux riverains ne sont pas indiqués sur ce plan.
De verbindingen met de aanwonenden zijn op dit plan niet aangeduid.

Maître d'ouvrage - Bouwheer

FOD MOBILITEIT EN VERVOER
SPF MOBILITÉ ET TRANSPORTS

beliris
POUR BRUXELLES
VOOR BRUSSEL

Accord de Coopération du 15/09/1993, entre l'Etat fédéral et la Région de Bruxelles-Capitale
Samenwerkingsakkoord tussen de federale staat en het Brussels Hoofdstedelijk Gewest van 15/09/1993

www.mobilit.fgov.be
Rue du Progrès 56 1210 Bruxelles
Vooruitgangstraat 56 1210 Brussel
T. 02/277.31.11
www.beliris.be

Dossier : 1.26.1

Extension du réseau de transports en commun de haute performance vers le nord de Bruxelles

Uitbreiding van het hoogperformant openbaar vervoersnetwerk naar het Noorden van Brussel

DEMANDE DE PERMIS D'URBANISME
TUNNEL - STATIONS - DEPOT
AANVRAAG VAN EEN STEDENBOUWK UNDIGE VERGUNNING
TUNNEL - STATIONS - DEPOT

Dressé par
Opgemaakt door
BMN

Tijdelijke Handelsvennootschap
Bureau Metro Noord
Arenbergstraat 13 bus1
1000 Brussel

Société Momentanée
Bureau Métro Nord
Rue d'Arenberg 13 bte1
1000 Bruxelles
T. +32 2 380 35 40
F. +32 2 380 36 08

Chargé de projet stations
Projectleider stations
Ir.Lic.Arch.M.C.Van Campenhout

Directeur de projet
Projectdirecteur
Ir. E. Malcorps

Vérifié par le chef de projet
Nagekeken door de projectleider
Ir. Nichols Corneille
Signature et date : voir "SIGN_Liste des plans PU et PE 28_01_22"
telle qu'établie le 28/01/2022
Handtekening en datum : zie "SIGN_Liste des plans PU et PE 28_01_22"
zoals opgesteld op 28/01/2022

Proposé par le fonctionnaire dirigeant
Voorgesteld door de leidend ambtenaar
Ir. B.Timmermans
Signature et date : voir "SIGN_Liste des plans PU et PE 28_01_22"
telle qu'établie le 28/01/2022
Handtekening en datum : zie "SIGN_Liste des plans PU et PE 28_01_22"
zoals opgesteld op 28/01/2022

Approuvé par le Conseiller-général
Goedgekeurd door de Adviseur-generaal
Ir. E. Malcorps
Signature et date : voir "SIGN_Liste des plans PU et PE 28_01_22"
telle qu'établie le 28/01/2022
Handtekening en datum : zie "SIGN_Liste des plans PU et PE 28_01_22"
zoals opgesteld op 28/01/2022

REV	DATE	DESCRIPTION	DES	REV	DATUM	BESCHRIJVING	TEK
E	28-01-2022	Amendement suite à PE I	OSE	E	28-01-2022	Wijziging dossier ten gevolge van E.S.	OSE
D	05-12-2018	Dépôt de permis	OSE	D	05-12-2018	Indiening vergunning	OSE
C	28-02-2017	Dépôt de permis	OSE	C	28-02-2017	Indiening vergunning	OSE
B	13-01-2017	Adaptations selon remarques Beliris / Sweco	OSE	B	13-01-2017	Aanpassingen volgens opmerkingen Beliris / Sweco	OSE
A	13-12-2016	Première diffusion	OSE	A	13-12-2016	Eerste uitgave	OSE

STATION D'EPURATION GARE DU NORD
WATERZUIVERINGSSTATION NOORDSTATION

TYPE / PLAN	ING	N° PROJET / PROJECTNR	ECH / SCH
Situation existante - Télécom Bestaande toestand - Telecom	ING	266 860	1:200
DISCIPLINE / PHASE / FASE	DES/TEK	N° PLAN	REV
AME — Tranche 5 - PU	OSE	SGN.AME.007	E



LEGENDE

- CABLES EN SERVICE / IN DIENST KABELS
- CABLES HORS SERVICE / BUITEN DIENST KABELS
- NOUVEAUX TUYAUX / NIEUWE LEIDINGEN
- TUYAUX EXISTANTS A DEMOLIR / BESTAANDE LEIDINGEN OP TE BREKEN
- EMPRISE SOUTERRAINE DES STATIONS / ONDERGRONDSE ONTEIGENING VAN DE STATIONS (Dekking / Couverture <= -1,5m)
- EMPRISE SOUTERRAINE DES STATIONS / ONDERGRONDSE ONTEIGENING VAN DE STATIONS (Dekking / Couverture >= -1,5m)
- EMPRISE SOUTERRAINE DES STATIONS / ONDERGRONDSE ONTEIGENING VAN DE STATIONS (Dekking / Couverture = 0m)
- EMPRISE SOUTERRAINE DES STATIONS / ONDERGRONDSE ONTEIGENING VAN DE STATIONS (Opening / Ouverture)
- EMPRISE DE CHANTIER EN SURFACE / BOVENGRONDSE WERFZONE
- EMPRISE DE FOUILLES EN SURFACE / BOVENGRONDSE WERFSLEUVEN
- LIMITE COMMUNALE / GEMEENTEGRENS
- VOIES STIB - SNCB / MIVB - NMBS SPOREN

REMARQUES - OPMERKINGEN

SITUATION DU MOIS JAN 2020 SUIVANT DEMANDE KLIM-CICC DU DECEMBRE 2019

TOESTAND IN JAN 2020 VOLGENS AANVRAAG KLIM-CICC VAN DECEMBER 2019

1) Toutes les indications des installations des impétrants reprises sur ce plan sont données suivant renseignements obtenus auprès des différents concessionnaires.
Les tracés et cotes figurant au plan ne sont que des indications permettant de retrouver le parcours réel des installations.
Ces indications sont donc directionnelles et non absolues.

Alle aanduidigen van de rechtverkrijgenden op dit plan aangewijzigd zijn volgens de gegevens van de verschillende concessiehouders.
De inplantingen en afmetingen op aanwezig plan betekenen enkel maar indicaties voor het juiste traject van de installaties te vinden.
Deze indicaties zijn richtingwijzend en niet beperkend.

2) Les raccordements aux riverains ne sont pas indiqués sur ce plan.
De verbindingen met de aanwonenden zijn op dit plan niet aangeduid.

Maître d'ouvrage - Bouwheer

FOD MOBILITEIT EN VERVOER
SPF MOBILITÉ ET TRANSPORTS

beliris
POUR BRUXELLES
VOOR BRUSSEL

Accord de Coopération du 15/09/1993, entre l'Etat fédéral et la Région de Bruxelles-Capitale
Samenwerkingsakkoord tussen de federale staat en het Brussels Hoofdstedelijk Gewest van 15/09/1993

www.mobilit.fgov.be — Rue du Progrès 56 -1210 Bruxelles / Vooruitgangstraat 56 -1210 Brussel / T.: 02/277.31.11 — www.beliris.be

Dossier : 1.26.1

Extension du réseau de transports en commun de haute performance vers le nord de Bruxelles

Uitbreiding van het hoogperformant openbaar vervoersnetwerk naar het Noorden van Brussel

DEMANDE DE PERMIS D'URBANISME
TUNNEL - STATIONS - DEPOT
AANVRAAG VAN EEN STEDENBOUWKUNDIGE VERGUNNING
TUNNEL - STATIONS - DEPOT

Dressé par / Opgemaakt door	Tijdelijke Handelsvennootschap Bureau Metro Noord Arenbergstraat 13 bus1 1000 Brussel Société Momentanée Bureau Metro Nord Rue d'Arenberg 13 bte1 1000 Bruxelles T. +32 2 380 35 40 F. +32 2 380 36 08	Vérifié par le chef de projet Nagekeken door de projectleider Ir. Nuncia Corriere Signature et date : voir "SIMN_Liste des plans PU et PE 28_01_22" tekk.cy-datatte le 28/01/2022 Handtekening en datum : zie "SIMN_Liste des plans PU et PE 28_01_22" zoals opgeslaat op 28/01/2022
		Proposé par le fonctionnaire dirigeant Voorgesteld door de leidend ambtenaar Ir. B.Timmermans Signature et date : voir "SIMN_Liste des plans PU et PE 28_01_22" tekk.cy-datatte le 28/01/2022 Handtekening en datum : zie "SIMN_Liste des plans PU et PE 28_01_22" zoals opgeslaat op 28/01/2022
Chargé de projet stations Projectleider stations Ir.Lic.Arch.M.C.Van Campenhout	Directeur de projet Projectdirecteur Ir. E. Malcorps	Approuvé par le Conseiller-général Goedgekeurd door de Adviseur-generaal Ir. X. Binderis Signature et date : voir "SIMN_Liste des plans PU et PE 28_01_22" tekk.cy-datatte le 28/01/2022 Handtekening en datum : zie "SIMN_Liste des plans PU et PE 28_01_22" zoals opgeslaat op 28/01/2022

REV	DATE	DESCRIPTION	DES
E	28-01-2022	Première diffusion	KHE

REV	DATUM	BESCHRIJVING	TEK
E	28-01-2022	Eerste uitgave	KHE

STATION D'EPURATION GARE DU NORD
WATERZUIVERINGSSTATION NOORDSTATION

TYPE - PLAN	ING	N° PROJET / PROJECTNR	ECH / SCH
Situation projetée - Défense Gewenste toestand - Defensie	ING	266 860	1:200
DISCIPLINE / PHASE / FASE	DES/TEK	N° PLAN	REV
AME — Tranche 5 - PU	KHE	SGN.AME.009	E

BMN-SGN-AME-OW-009 - E



LEGENDE

- VIV — VIV — VIVAQUA - EAU DE DISTRIBUTION / VIVAQUA - DISTRIBUTIEWATER
- ELIA — ELIA — ELIA - ELECTRICITE HAUTE TENSION / ELIA - HOOGSPANNING ELEKTRICITEIT
- FLUX — FLUX — FLUXYS - GAZ HAUTE PRESSION / FLUXYS - HOOGTEDRUK GAS
- ELE — ELE — SIBELGA - ELECTRICITE BASSE ET MOYENNE TENSION / SIBELGA - LAAG- EN MIDDENSPANNING ELEKTRICITEIT
- GAS — GAS — SIBELGA - GAZ BASSE ET MOYENNE PRESSION / SIBELGA - LAAG- EN MIDDENDRUK GAS
- SIBELGA - FOP
- NOUVEAUX TUYAUX / NIEUWE LEIDINGEN
- TUYAUX EXISTANTS A DEMOLIR / BESTAANDE LEIDINGEN OP TE BREKEN
- EMPRISE SOUTERRAINE DES STATIONS / ONDERGRONDSE ONTEIGENING VAN DE STATIONS (Dekking / Couverture <= -1,5m)
- EMPRISE SOUTERRAINE DES STATIONS / ONDERGRONDSE ONTEIGENING VAN DE STATIONS (Dekking / Couverture >= -1,5m)
- EMPRISE SOUTERRAINE DES STATIONS / ONDERGRONDSE ONTEIGENING VAN DE STATIONS (Dekking / Couverture = 0m)
- EMPRISE SOUTERRAINE DES STATIONS / ONDERGRONDSE ONTEIGENING VAN DE STATIONS (Opening / Ouverture)
- EMPRISE DE CHANTIER EN SURFACE / BOVENGRONDSE WERFZONE
- EMPRISE DE FOUILLES EN SURFACE / BOVENGRONDSE WERFSLEUVEN
- LIMITE COMMUNALE / GEMEENTEGRENS
- VOIES STIB - SNCB / MIVB - NMBS SPOREN

REMARQUES - OPMERKINGEN

SITUATION DU MOIS JAN 2020 SUIVANT DEMANDE KLIM-CICC DU DECEMBRE 2019

TOESTAND IN JAN 2020 VOLGENS AANVRAAG KLIM-CICC VAN DECEMBER 2019

1) Toutes les indications des installations des impétrants reprises sur ce plan sont données suivant renseignements obtenus auprès des différents concessionnaires.
Les tracés et cotes figurant au plan ne sont que des indications permettant de retrouver le parcours réel des installations.
Ces indications sont donc directionnelles et non absolues.
Alle aanduidigen van de rechtverkrijgenden op dit plan aangewijzigd zijn volgens de gegevens van de verschillende concessiehouders.
De inplantingen en afmetingen op aanwezig plan betekenen enkel maar indicaties voor het juiste traject van de installaties te vinden.
Deze indicaties zijn richtingwijzend en niet beperkend.

2) Les raccordements aux riverains ne sont pas indiqués sur ce plan.
De verbindingen met de aanwonenden zijn op dit plan niet aangeduid.

Maître d'ouvrage - Bouwheer

FOD MOBILITEIT EN VERVOER
SPF MOBILITÉ ET TRANSPORTS

beliris
POUR BRUXELLES
VOOR BRUSSEL

Accord de Coopération du 15/09/1993, entre l'Etat fédéral et la Région de Bruxelles-Capitale
Samenwerkingsakkoord tussen de federale staat en het Brussels Hoofdstedelijk Gewest van 15/09/1993

www.mobilit.fgov.be — Rue du Progrès 56 -1210 Bruxelles / Vooruitgangstraat 56 -1210 Brussel / T. 02/277.31.11 — www.beliris.be

Dossier : 1.26.1

Extension du réseau de transports en commun de haute performance vers le nord de Bruxelles

Uitbreiding van het hoogperformant openbaar vervoersnetwerk naar het Noorden van Brussel

DEMANDE DE PERMIS D'URBANISME
TUNNEL - STATIONS - DEPOT
AANVRAAG VAN EEN STEDENBOUWKUNDIGE VERGUNNING
TUNNEL - STATIONS - DEPOT

Dressé par / Opgemaakt door	Tijdelijke Handelsvennootschap Bureau Metro Noord Arenbergstraat 13 bus1 1000 Brussel Société Momentanée Bureau Metro Nord Rue d'Arenberg 13 bte1 1000 Bruxelles T. +32 2 380 35 40 F. +32 2 380 36 08	Vérifié par le chef de projet Nagekeken door de projectleider ir. Nathalie Corneille Signature et date : voir "SIMN_Liste des plans PU et PE 28_01_22" telle qu'établie le 28/01/2022 Handtekening en datum : zie "SIMN_Liste des plans PU et PE 28_01_22" zoals opgesteld op 28/01/2022
		Proposé par le fonctionnaire dirigeant Voorgesteld door de leidend ambtenaar ir. B.Timmermans Signature et date : voir "SIMN_Liste des plans PU et PE 28_01_22" telle qu'établie le 28/01/2022 Handtekening en datum : zie "SIMN_Liste des plans PU et PE 28_01_22" zoals opgesteld op 28/01/2022
Chargé de projet stations Projectleider stations Ir.Lic.Arch.M.C.Van Campenhout	Directeur de projet Projectdirecteur Ir. E. Malcorps	Approuvé par le Conseiller-général Goedgekeurd door de Adviseur-generaal ir. T. Tourwé Signature et date : voir "SIMN_Liste des plans PU et PE 28_01_22" telle qu'établie le 28/01/2022 Handtekening en datum : zie "SIMN_Liste des plans PU et PE 28_01_22" zoals opgesteld op 28/01/2022

REV	DATE	DESCRIPTION	AUT	REV	DATUM	BESCHRIJVING	TRA
E	28-01-2022	Première diffusion	AUT	E	28-01-2022	Eerste uitgave	AUT

STATION D'EPURATION GARE DU NORD
WATERZUIVERINGSSTATION NOORDSTATION

TYPE / PLAN	ING	N° PROJET / PROJECTNR	ECH / SCH
Situation projetée - Eau, Gaz, Electricité Gewenste toestand - Water, Gas, Elektriciteit	ING	266 860	1:200
DISCIPLINE / AME	PHASE / FASE: Tranche 5 - PU	DES/TEK: KHE	N° PLAN: SGN.AME.010	REV: E

BMN-SGN-AME-DW-010 - E

Rue Gaucheret
Vooruitgangstraat
Rue du Progrès
Place Solvay
Solvayplein
Kwatrechtstraat
Rue de Quatrecht

CV/BK 26537ta/de: 17,18 mra/vl: 14,75 mpr/di: 2,43 m
CV/BK 26807ta/de: 17,27 mra/vl: 15,23 mpr/di: 2,04 m
CV/BK 26774ta/de: 17,23 mra/vl: 16,4
CV/BK 26538ta/de: 17,12 mra/vl: 14,51 mpr/di: 2,61 m
CV/BK 26109ta/de: 16,68 mra/vl: 13,52 mpr/di: 3,16 m
CV/BK 26762ta/de: 16,68 mra/vl: 13,37 mpr/di: 3,31 m
CV/BK 26108ta/de: 17,46 mra/vl: 13,87 mpr/di: 3,59 m
CV/BK 26107ta/de: 18,17 mra/vl: 13
CV/BK 26077ta/de: 16,62 mra/vl: 12,91 mpr/di: 3,71 m
CV/BK 26102ta/de: 16,07 mra/vl: 13 mpr/di: 3,07 m

ø 80/120 B
ø 80/ X
ø 40/ X
ø 150/ B
ø 150/ X
0 120/180 B
0 140/145 B
0 120/125 B
0 120/180 B
ø 60/180 X

Tuyau de connexion entre la STEP et le collecteur Vivaqua
Verbindingsleiding tussen RWZI en de Vivaqua-collector
Tuyau de récupération d'eau de surface vers le séparateur hydrocarbures
Verzamelleiding voor oppervlaktewater naar de koolwaterstofafscheider
Séparateur hydrocarbures
Koolwaterstofafscheider
Tuyau de récupération d'eau de toiture vers le bassin d'orage
Verzamelleiding voor oppervlaktewater naar het stormbekken
Bassin d'orage enterré
ondergronds stormbekken
Tuyau de connexion entre le bassin d'orage et le collecteur Vivaqua
Verbindingsleiding tussen het stormbekken en de Vivaqua-collector
NIEUWE RIOLERING AAN TE LEGGEN DOOR VIVAQUA TIJDENS DE VOORBEREIDENDE WERKEN
NOUVEAU EGOUT A PLACER PAR VIVAQUA PENDANT LES TRAVAUX PREPARATOIRES

J 17607ter/gro: 0 mra/vl: 0 m
J 1411ter/g
J 20/ter/gro: 0 mra/vl: 0

LEGENDE

- NOUVEAUX EGOUTS - COLLECTEURS (largeur x hauteur) / NIEUWE RIOLERINGEN - COLLECTORS (b x h)
- EGOUTS EXISTANTS - COLLECTEURS (largeur x hauteur) / BESTAANDE RIOLERINGEN - COLLECTORS (b x h)
- CHAMBRE DE VISITE - NIVEAU RADIER / TOEZICHTKAMER - PEIL VLOERPLAAT
- NOUVEAUX TUYAUX / NIEUWE LEIDINGEN
- TUYAUX EXISTANTS A DEMOLIR / BESTAANDE LEIDINGEN OP TE BREKEN
- EMPRISE SOUTERRAINE DES STATIONS / ONDERGRONDSE ONTEIGENING VAN DE STATIONS (Dekking / Couverture <= -1,5m)
- EMPRISE SOUTERRAINE DES STATIONS / ONDERGRONDSE ONTEIGENING VAN DE STATIONS (Dekking / Couverture >= -1,5m)
- EMPRISE SOUTERRAINE DES STATIONS / ONDERGRONDSE ONTEIGENING VAN DE STATIONS (Dekking / Couverture = 0m)
- EMPRISE SOUTERRAINE DES STATIONS / ONDERGRONDSE ONTEIGENING VAN DE STATIONS (Opening / Ouverture)
- LIMITE D'INTERVENTION / GRENS INTERVENTIEZONE
- EMPRISE DE FOUILLES EN SURFACE / BOVENGRONDSE WERFSLEUVEN
- LIMITE COMMUNALE / GEMEENTEGRENS
- VOIES STIB - SNCB / MIVB - NMBS SPOREN

REMARQUES - OPMERKINGEN

SITUATION DU MOIS AOUT 2021 SUIVANT DEMANDE KLIM-CICC DE AOUT 2021
TOESTAND IN AUGUSTUS 2021 VOLGENS AANVRAAG KLIM-CICC VAN AUGUSTUS 2021

1) Toutes les indications des installations des impétrants reprises sur ce plan sont données suivant les renseignements obtenus auprès des différents concessionnaires.
Les tracés et cotes figurant sur le plan ne sont que des indications permettant de retrouver le parcours réel des installations.
Ces indications sont donc directionnelles et non absolues.
Alle aanduidingen van de rechtverkrijgenden op dit plan aangewijzigd zijn volgens de gegevens van de verschillende concessiehouders.
De inplantingen en afmetingen op aanwezig plan betekenen enkel maar indicaties voor het juiste traject van de installaties te vinden.
Deze indicaties zijn richtingwijzend en niet beperkend.

2) Les raccordements aux riverains ne sont pas indiqués sur ce plan.
De verbindingen met de aanwonenden zijn op dit plan niet aangeduid.

Maître d'ouvrage - Bouwheer

FOD MOBILITEIT EN VERVOER
SPF MOBILITE ET TRANSPORTS
beliris POUR BRUXELLES VOOR BRUSSEL

Accord de Coopération du 15/09/1993, entre l'Etat fédéral et la Région de Bruxelles-Capitale
Samenwerkingsakkoord tussen de federale staat en het Brussels Hoofdstedelijk Gewest van 15/09/1993

www.mobilit.fgov.be — Rue du Progrès 56 1210 Bruxelles / Vooruitgangstraat 56 1210 Brussel / T : 02/277.31.11 — www.beliris.be

Dossier : 1.26.1

Extension du réseau de transports en commun de haute performance vers le nord de Bruxelles

Uitbreiding van het hoogperformant openbaar vervoersnetwerk naar het Noorden van Brussel

DEMANDE DE PERMIS D'URBANISME
TUNNEL - STATIONS - DEPOT
AANVRAAG VAN EEN STEDENBOUWKUNDIGE VERGUNNING
TUNNEL - STATIONS - DEPOT

Dressé par / Opgemaakt door: BMN	Tijdelijke Handelsvennootschap Bureau Metro Noord, Arenbergstraat 13 bus1, 1000 Brussel; Société Momentanée Bureau Métro Nord, Rue d'Arenberg 13 bte1, 1000 Bruxelles, T: +32 2 380 35 40, F: +32 2 380 36 08	Vérifié par le chef de projet / Nagekeken door de projectleider, ir. Nuncia Corriere; Signature et date : voir "BMN_Liste des plans PU et PE 28_01_22" telle qu'établie le 28/01/2022; Handtekening en datum : zie "BMN_Liste des plans PU et PE 28_01_22" zoals opgesteld op 28/01/2022
Chargé de projet stations / Projectleider stations: ir.Lic.Arch.M.C.Van Campenhout	Directeur de projet / Projectdirecteur: ir. E. Malcorps	Proposé par le fonctionnaire dirigeant / Voorgesteld door de leidend ambtenaar, ir. B.Timmermans; Signature et date : voir "BMN_Liste des plans PU et PE 28_01_22" telle qu'établie le 28/01/2022; Handtekening en datum : zie "BMN_Liste des plans PU et PE 28_01_22" zoals opgesteld op 28/01/2022
		Approuvé par le Conseiller-général / Goedgekeurd door de Adviseur-generaal, ir. K. Binders; Signature et date : voir "BMN_Liste des plans PU et PE 28_01_22" telle qu'établie le 28/01/2022; Handtekening en datum : zie "BMN_Liste des plans PU et PE 28_01_22" zoals opgesteld op 28/01/2022

REV	DATE	DESCRIPTION	DES
E	28-01-2022	Première diffusion	KHE

REV	DATUM	BESCHRIJVING	TEK
E	28-01-2022	Eerste uitgave	KHE

STATION D'EPURATION GARE DU NORD
WATERZUIVERINGSSTATION NOORDSTATION

TYPE - PLAN	ING	N° PROJET / PROJECTNR	ECH / SCH
Situation projetée - Egouttage / Gewenste toestand - Riolering	ING	266 860	1:200
DISCIPLINE: AME	PHASE / FASE: Tranche 5 - PU	DES/TEK: KHE	N° PLAN: SGN.AME.011	REV: E

Rue Gaucheret
Voonuitgangstraat
Voonuitgangstraat
Rue du Progrès
Rue du Progrès
Rue du Progrès
Place Solvay
Solvayplein
Solvayplein
Place Solvay
Kwatrechtstraat
Rue de Quatrecht
Rue de Quatrecht
Kwatrechtstraat
Kwatrechtstraat
Rue de Quatrecht
Rue de Quatrecht
Rue du Progrès
11kV
11kV
Massif caténaire IIb
Bovenleidingsmassief IIb
Massif caténaire Ib
Bovenleidingsmassief Ib
BESTAANDE LEIDING NMBS OP TE BREKEN
TUYAU EXISTANTE SNCB A DEMOLIR
NIEUWE LEIDING AAN TE LEGGEN DOOR NMBS TIJDENS DE VOORBEREIDENDE WERKEN
NOUVEAU TUYAU A PLACER PAR SNCB PENDANT LES TRAVAUX PREPARATOIRES
HOR
ZB
B
187
189
88
86
4
2

LEGENDE

- SNCB - CANIVEAUX OU ENTERRES / NMBS - KOKERS OF ONDERGRONDS
- SNCB - FO SYNTIGO / NMBS - GV SYNTIGO
- STIB - CANIVEAUX OU ENTERRES / MIVB - KOKERS OF ONDERGRONDS
- NOUVEAUX TUYAUX / NIEUWE LEIDINGEN
- TUYAUX EXISTANTS A DEMOLIR / BESTAANDE LEIDINGEN OP TE BREKEN
- EMPRISE SOUTERRAINE DES STATIONS ONDERGRONDSE ONTEIGENING VAN DE STATIONS (Dekking / Couverture <= -1,5m)
- EMPRISE SOUTERRAINE DES STATIONS ONDERGRONDSE ONTEIGENING VAN DE STATIONS (Dekking / Couverture >= -1,5m)
- EMPRISE SOUTERRAINE DES STATIONS ONDERGRONDSE ONTEIGENING VAN DE STATIONS (Dekking / Couverture = 0m)
- EMPRISE SOUTERRAINE DES STATIONS ONDERGRONDSE ONTEIGENING VAN DE STATIONS (Opening / Ouverture)
- EMPRISE DE CHANTIER EN SURFACE / BOVENGRONDSE WERFZONE
- EMPRISE DE FOUILLES EN SURFACE / BOVENGRONDSE WERFSLEUVEN
- LIMITE COMMUNALE / GEMEENTEGRENS
- VOIES STIB - SNCB / MIVB - NMBS SPOREN

REMARQUES - OPMERKINGEN

SITUATION DU MOIS JAN 2020 SUIVANT DEMANDE KLIM-CICC DU DECEMBRE 2019

TOESTAND IN JAN 2020 VOLGENS AANVRAAG KLIM-CICC VAN DECEMBER 2019

1) Toutes les indications des installations des impétrants reprises sur ce plan sont données suivant renseignements obtenus auprès des différents concessionnaires.
Les tracés et cotes figurant au plan ne sont que des indications permettant de retrouver le parcours réel des installations.
Ces indications sont donc directionnelles et non absolues.
Alle aanduidingen van de rechtverkrijgenden op dit plan aangewijzigd zijn volgens de gegevens van de verschillende concessiehouders.
De inplantingen en afmetingen op aanwezig plan betekenen enkel maar indicaties voor het juiste traject van de installaties te vinden.
Deze indicaties zijn richtingwijzend en niet beperkend.

2) Les raccordements aux riverains ne sont pas indiqués sur ce plan.
De verbindingen met de aanwonenden zijn op dit plan niet aangeduid.

Maître d'ouvrage - Bouwheer

FOD MOBILITEIT EN VERVOER
SPF MOBILITÉ ET TRANSPORTS

beliris
POUR BRUXELLES
VOOR BRUSSEL

Accord de Coopération du 15/09/1993, entre l'Etat fédéral et la Région de Bruxelles-Capitale
Samenwerkingsakkoord tussen de federale staat en het Brussels Hoofdstedelijk Gewest van 15/09/1993

www.mobilit.fgov.be — Rue du Progrès 56 -1210 Bruxelles / Vooruitgangstraat 56 -1210 Brussel / T. 02/277.31.11 — www.beliris.be

Dossier : 1.26.1

Extension du réseau de transports en commun de haute performance vers le nord de Bruxelles

Uitbreiding van het hoogperformant openbaar vervoersnetwerk naar het Noorden van Brussel

DEMANDE DE PERMIS D'URBANISME
TUNNEL - STATIONS - DEPOT
AANVRAAG VAN EEN STEDENBOUWKUNDIGE VERGUNNING
TUNNEL - STATIONS - DEPOT

Dressé par / Opgemaakt door
BMN
Tijdelijke Handelsvennootschap
Bureau Metro Noord
Arenbergstraat 13 bus1
1000 Brussel
Société Momentanée
Bureau Métro Nord
Rue d'Arenberg 13 bte1
1000 Bruxelles
T. +32 2 380 35 40
F. +32 2 380 36 08

Chargé de projet stations
Projectleider stations
Ir.Lic.Arch.M.C.Van Campenhout

Directeur de projet
Projectdirecteur
Ir. E. Malcorps

Vérifié par le chef de projet
Nagekeken door de projectleider
Ir. Nathalie Corman
Signature et date : voir "BMN_Liste des plans PU et PE 28_01_22"
telle qu'établie le 28/01/2022
Handtekening en datum : zie "BMN_Liste des plans PU et PE 28_01_22"
zoals opgesteld op 28/01/2022

Proposé par le fonctionnaire dirigeant
Voorgesteld door de leidend ambtenaar
Ir. B.Timmermans
Signature et date : voir "BMN_Liste des plans PU et PE 28_01_22"
telle qu'établie le 28/01/2022
Handtekening en datum : zie "BMN_Liste des plans PU et PE 28_01_22"
zoals opgesteld op 28/01/2022

Approuvé par le Conseiller-général
Goedgekeurd door de Adviseur-generaal
Ir. F. Vanden Berghe
Signature et date : voir "BMN_Liste des plans PU et PE 28_01_22"
telle qu'établie le 28/01/2022
Handtekening en datum : zie "BMN_Liste des plans PU et PE 28_01_22"
zoals opgesteld op 28/01/2022

REV	DATE	DESCRIPTION	AUT
E	28-01-2022	Première diffusion	AVE


REV	DATUM	BESCHRIJVING	TOA
E	28-01-2022	Eerste uitgave	AVE

STATION D'EPURATION GARE DU NORD
WATERZUIVERINGSSTATION NOORDSTATION

TYPE / PLAN	ING	N° PROJET / PROJECTNR	ECH / SCH
Situation projetée - STIB, SNCB Gewenste toestand - MIVB, NMBS	ING	266 860	1:200
DISCIPLINE / PHASE / FASE	DES/TEK	N° PLAN	REV
AME — Tranche 5 - PU	KHE	SGN.AME.012	E

\\awecc.se\BE\AMS01\Legacy\LP\BMN-Metro16_TRANCHE 6\3_Dossier Technique\1_Impétrants\CAD\01.02.GDN (P5-P6)\DWG\3-7 Plan STIB-SNCB GDN\BMN-SGN-AME-DW-012.dwg - BMN-SGN-AME-DW-012

BMN-SGN-AME-DW-012 - E

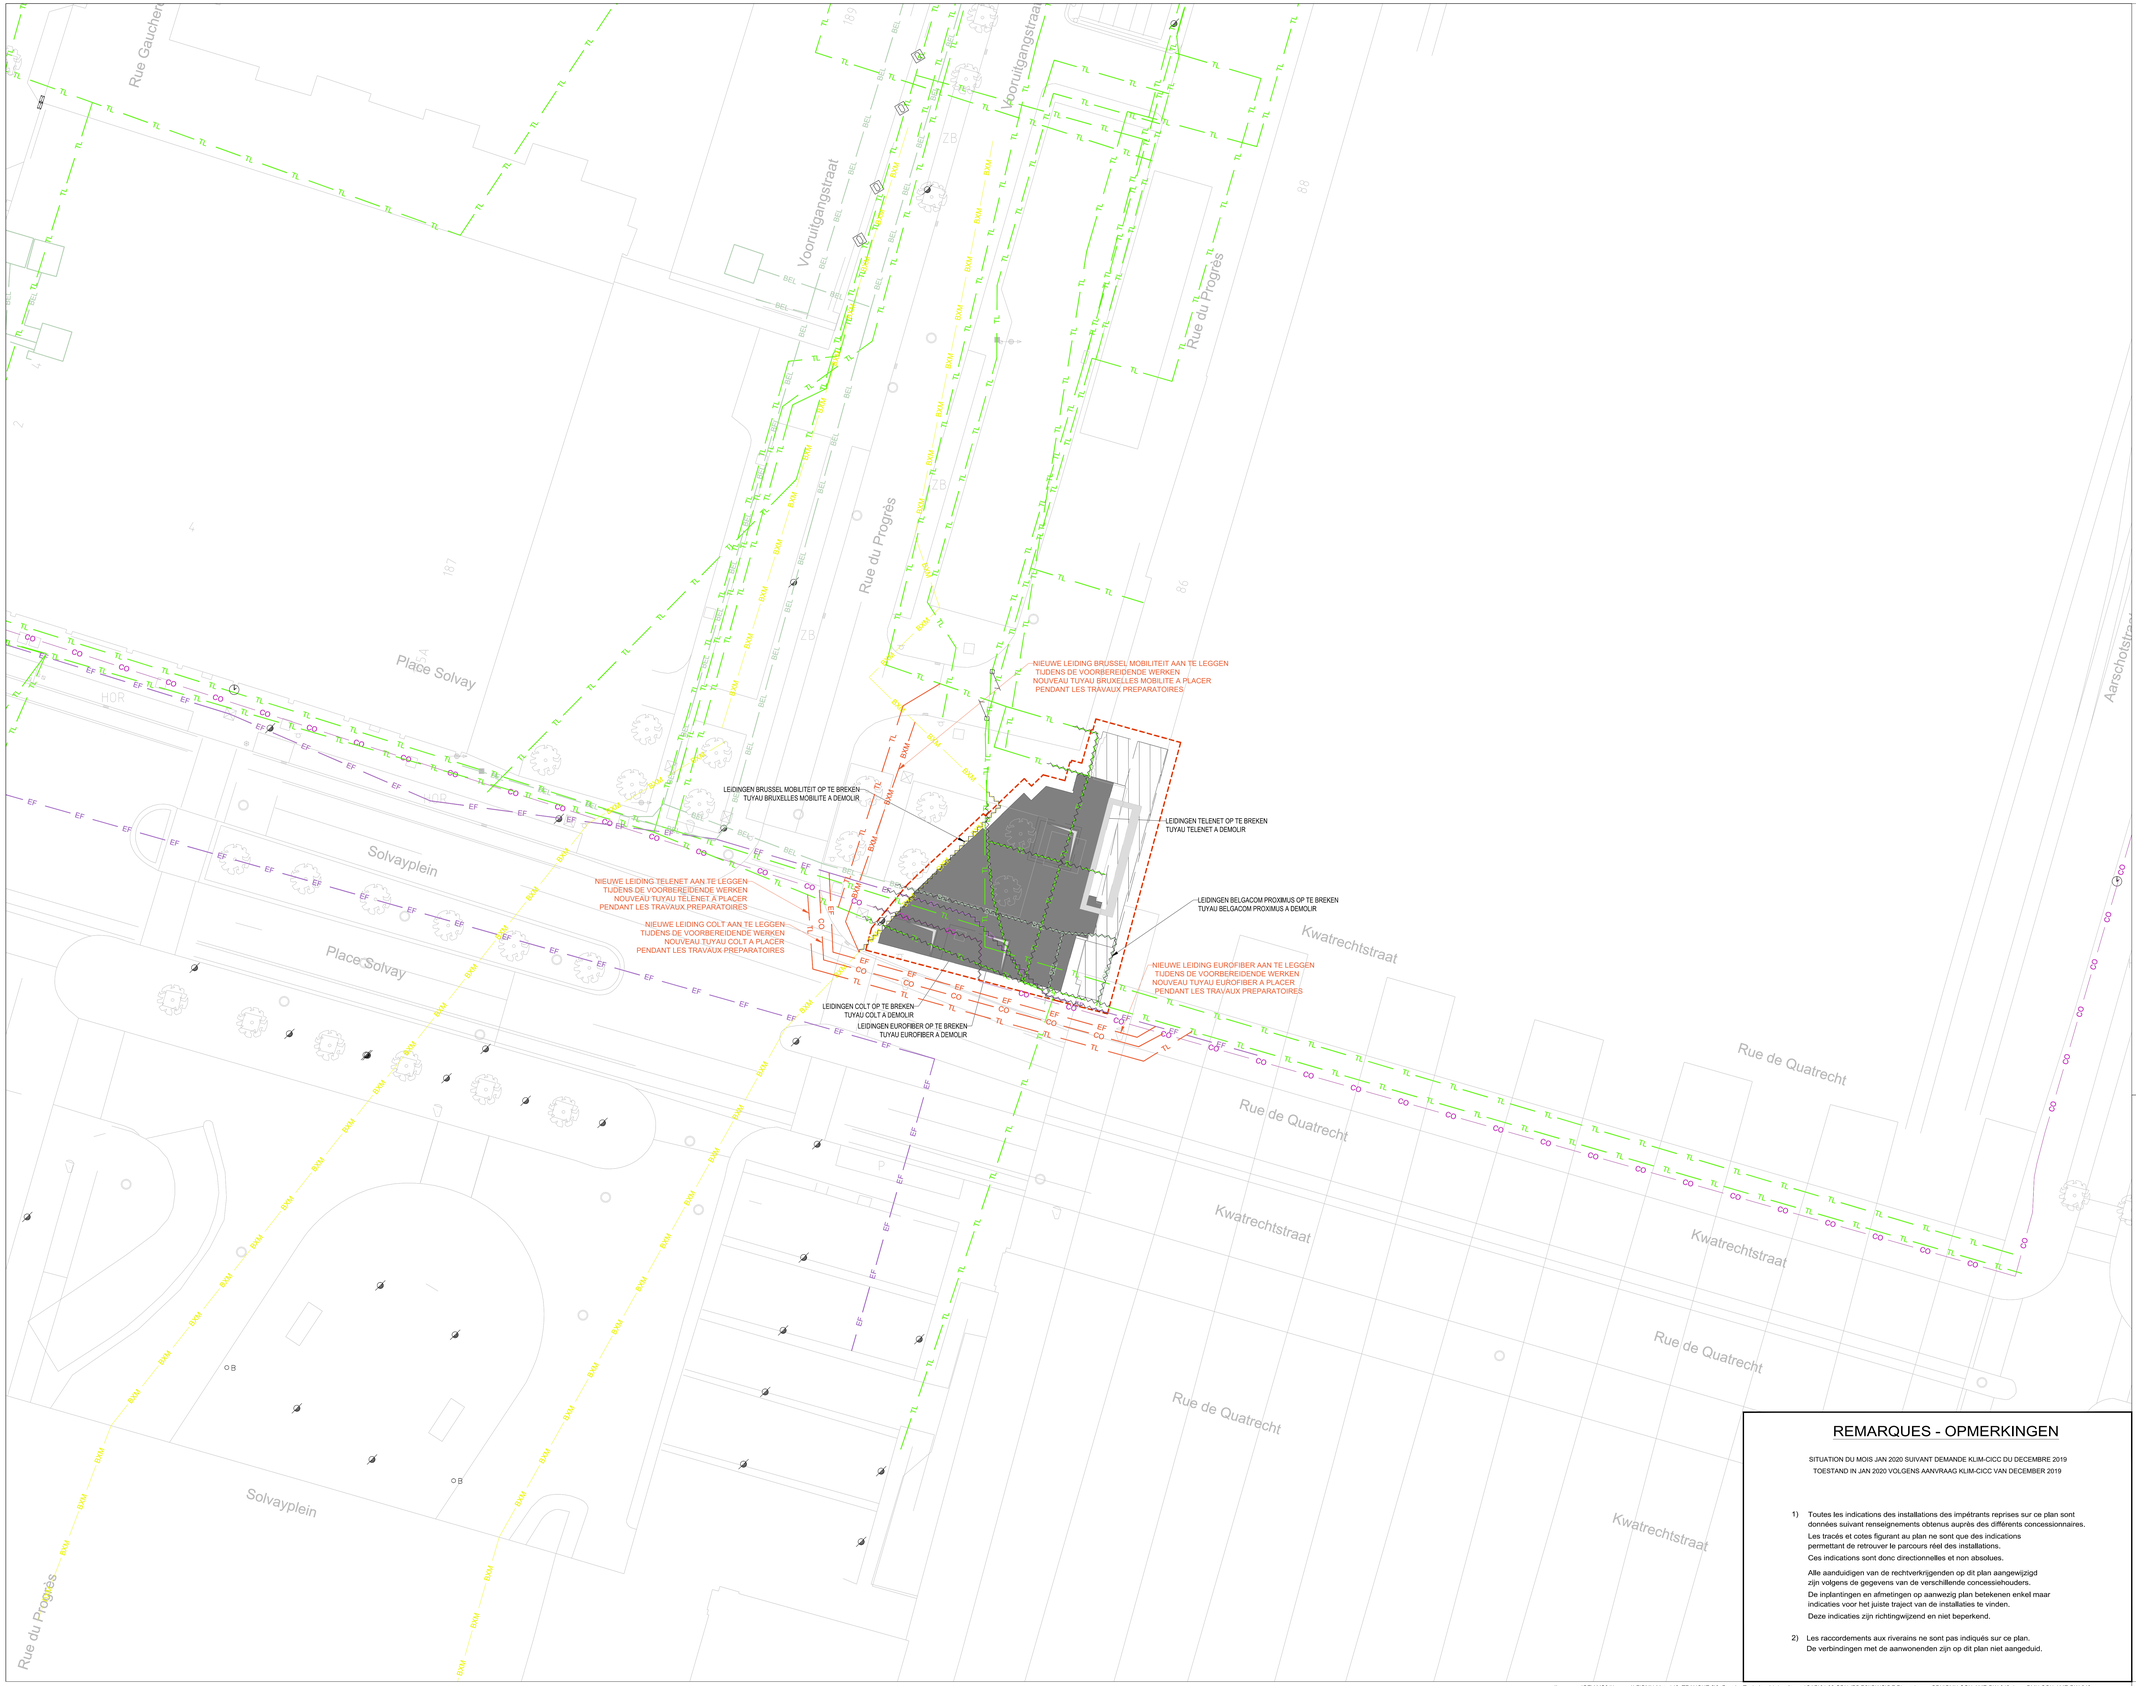

LEGENDE

- CE — CEGELEC-FO POLICE ZP5344
- BEL — BELGACOM PROXIMUS
- BT — BRITISH TELECOM
- BXM — BRUXELLES-MOBILITE / BRUSSEL MOBILITEIT
- CO — COLT
- EF — EUROFIBER
- IR — IRISNET
- L3 — LEVEL 3
- MOB — MOBISTAR
- TL — TELENET
- VOO — VOO
- VE — VERIZON
- NOUVEAUX TUYAUX / NIEUWE LEIDINGEN
- TUYAUX EXISTANTS A DEMOLIR / BESTAANDE LEIDINGEN OP TE BREKEN
- EMPRISE SOUTERRAINE DES STATIONS ONDERGRONDSE ONTEIGENING VAN DE STATIONS (Dekking / Couverture <= -1,5m)
- EMPRISE SOUTERRAINE DES STATIONS ONDERGRONDSE ONTEIGENING VAN DE STATIONS (Dekking / Couverture >= -1,5m)
- EMPRISE SOUTERRAINE DES STATIONS ONDERGRONDSE ONTEIGENING VAN DE STATIONS (Dekking / Couverture = 0m)
- EMPRISE SOUTERRAINE DES STATIONS ONDERGRONDSE ONTEIGENING VAN DE STATIONS (Opening / Ouverture)
- EMPRISE DE CHANTIER EN SURFACE BOVENGRONDSE WERFZONE
- EMPRISE DE FOUILLES EN SURFACE BOVENGRONDSE WERFSLEUVEN
- LIMITE COMMUNALE GEMEENTEGRENS
- VOIES STIB - SNCB / MIVB - NMBS SPOREN

REMARQUES - OPMERKINGEN

SITUATION DU MOIS JAN 2020 SUIVANT DEMANDE KLIM-CICC DU DECEMBRE 2019
TOESTAND IN JAN 2020 VOLGENS AANVRAAG KLIM-CICC VAN DECEMBER 2019

1) Toutes les indications des installations des impétrants reprises sur ce plan sont données suivant renseignements obtenus auprès des différents concessionnaires.
Les tracés et cotes figurant au plan ne sont que des indications permettant de retrouver le parcours réel des installations.
Ces indications sont donc directionnelles et non absolues.
Alle aanduidingen van de rechtverkrijgenden op dit plan aangewijzigd zijn volgens de gegevens van de verschillende concessiehouders.
De inplantingen en afmetingen op aanwezig plan betekenen enkel maar indicaties voor het juiste traject van de installaties te vinden.
Deze indicaties zijn richtingwijzend en niet beperkend.

2) Les raccordements aux riverains ne sont pas indiqués sur ce plan.
De verbindingen met de aanwonenden zijn op dit plan niet aangeduid.

Maître d'ouvrage - Bouwheer

FOD MOBILITEIT EN VERVOER
SPF MOBILITE ET TRANSPORTS

beliris
POUR BRUXELLES
VOOR BRUSSEL

Accord de Coopération du 15/09/1993, entre l'Etat fédéral et la Région de Bruxelles-Capitale
Samenwerkingsakkoord tussen de federale staat en het Brussels Hoofdstedelijk Gewest van 15/09/1993

www.mobilit.fgov.be — Rue du Progrès 56 1210 Bruxelles / Vooruitgangstraat 56 1210 Brussel T. 02/277.31.11 — www.beliris.be

Dossier : 1.26.1

Extension du réseau de transports en commun de haute performance vers le nord de Bruxelles

Uitbreiding van het hoogperformant openbaar vervoersnetwerk naar het Noorden van Brussel

DEMANDE DE PERMIS D'URBANISME
TUNNEL - STATIONS - DEPOT
AANVRAAG VAN EEN STEDENBOUWKUNDIGE VERGUNNING
TUNNEL - STATIONS - DEPOT

Dressé par Opgemaakt door	Tijdelijke Handelsvennootschap Bureau Metro Noord Arenbergstraat 13 bte1 1000 Brussel Société Momentanée Bureau Metro Nord Rue d'Arenberg 13 bte1 1000 Bruxelles T. +32 2 380 35 40 F. +32 2 380 36 08	Vérifié par le chef de projet Nagekeken door de projectleider ir. Nuncia Cornere Signature et date : voir "BMN_Liste des plans PU et PE 28_01_22" telle qu'établie le 28/01/2022 Handtekening en datum : zie "BMN_Liste des plans PU et PE 28_01_22" zoals opgesteld op 28/01/2022
		Proposé par le fonctionnaire dirigeant Voorgesteld door de leidend ambtenaar ir. B. Tirmarche Signature et date : voir "BMN_Liste des plans PU et PE 28_01_22" telle qu'établie le 28/01/2022 Handtekening en datum : zie "BMN_Liste des plans PU et PE 28_01_22" zoals opgesteld op 28/01/2022
Chargé de projet stations Projectleider stations ir.Lic.Arch.M.C Van Campenhout	Directeur de projet Projectdirecteur ir. E. Malcorps	Approuvé par le Conseiller-général Goedgekeurd door de Adviseur-generaal ir. X. Bindels Signature et date : voir "BMN_Liste des plans PU et PE 28_01_22" telle qu'établie le 28/01/2022 Handtekening en datum : zie "BMN_Liste des plans PU et PE 28_01_22" zoals opgesteld op 28/01/2022

REV	DATE	DESCRIPTION	DES
E	28-01-2022	Première diffusion	KHE
D	26-01-2022	Eerste uitgave	KHE

STATION D'EPURATION GARE DU NORD
WATERZUIVERINGSSTATION NOORDSTATION

TYPE - PLAN		ING	N° PROJET / PROJECTNR	ECH / SCH
Situation projetée - Télécom Gewenste toestand - Telecom		ING	266 860	1:200
DISCIPLINE	PHASE / FASE	DES/TEK	N° PLAN	REV
AME	Tranche 5 - PU	KHE	SGN.AME.013	E

BMN-SGN-AME-DW-013 - E

\\sweco.se\BE\AMS01\Legacy\LP\BMN-Metro\16_TRANCHE 6\3_Dossier Technique\1_Impétrants\CAD\01.02.GDN (P5-P6)\DWG\5-7 Plan telecom GDN\BMN-SGN-AME-DW-013.dwg - BMN-SGN-AME-DW-013



LEGENDE

- VIVAQUA - EAU DE DISTRIBUTION / VIVAQUA - DISTRIBUTIEWATER
- ELIA - ELECTRICITE HAUTE TENSION / ELIA - HOOGSPANNING ELEKTRICITEIT
- FLUXYS - GAZ HAUTE PRESSION / FLUXYS - HOOGTEDRUK GAS
- SIBELGA - ELECTRICITE BASSE ET MOYENNE TENSION / SIBELGA - LAAG- EN MIDDENSPANNING ELEKTRICITEIT
- SIBELGA - GAZ BASSE ET MOYENNE PRESSION / SIBELGA - LAAG- EN MIDDENDRUK GAS
- SIBELGA - FIBRE OPTIQUE / SIBELGA - GLASVEZEL
- EMPRISE SOUTERRAINE DES STATIONS ONDERGRONDSE ONTEIGENING VAN DE STATIONS (Dekking / Couverture =< -1,5m)
- EMPRISE SOUTERRAINE DES STATIONS ONDERGRONDSE ONTEIGENING VAN DE STATIONS (Dekking / Couverture =< -1,5m)
- EMPRISE SOUTERRAINE DES STATIONS ONDERGRONDSE ONTEIGENING VAN DE STATIONS (Dekking / Couverture = 0m)
- EMPRISE SOUTERRAINE DES STATIONS ONDERGRONDSE ONTEIGENING VAN DE STATIONS (Opening / Ouverture)
- LIMITE D'INTERVENTION / GRENS INTERVENTIEZONE
- EMPRISE DE FOUILLES EN SURFACE / BOVENGRONDSE WERFSLEUVEN
- LIMITE COMMUNALE / GEMEENTEGRENS
- VOIES STIB - SNCB / MIVB - NMBS SPOREN

REMARQUES - OPMERKINGEN

SITUATION DU MOIS AOUT 2021 SUIVANT DEMANDE KLIM-CICC DE AOUT 2021

TOESTAND IN AUGUSTUS 2021 VOLGENS AANVRAAG KLIM-CICC VAN AUGUSTUS 2021

1) Toutes les indications des installations des impétrants reprises sur ce plan sont données suivant les renseignements obtenus auprès des différents concessionnaires.
Les tracés et cotes figurant sur le plan ne sont que des indications permettant de retrouver le parcours réel des installations.
Ces indications sont donc directionnelles et non absolues.
Alle aanduidingen van de rechtverkrijgenden op dit plan aangewijzigd zijn volgens de gegevens van de verschillende concessiehouders.
De inplantingen en afmetingen op aanwezig plan betekenen enkel maar indicaties voor het juiste traject van de installaties te vinden.
Deze indicaties zijn richtingwijzend en niet beperkend.

2) Les raccordements aux riverains ne sont pas indiqués sur ce plan.
De verbindingen met de aanwonenden zijn op dit plan niet aangeduid.

Maître d'ouvrage - Bouwheer

FOD MOBILITEIT EN VERVOER
SPF MOBILITE ET TRANSPORTS

beliris
POUR BRUXELLES
VOOR BRUSSEL

Accord de Coopération du 15/09/1993, entre l'Etat fédéral et la Région de Bruxelles-Capitale
Samenwerkingsakkoord tussen de federale staat en het Brussels Hoofdstedelijk Gewest van 15/09/1993

www.mobilit.fgov.be — Rue du Progrès 56, 1210 Bruxelles / Vooruitgangstraat 56, 1210 Brussel — T. 02/277.31.11 — www.beliris.be

Dossier : 1.26.1

Extension du réseau de transports en commun de haute performance vers le nord de Bruxelles

Uitbreiding van het hoogperformant openbaar vervoersnetwerk naar het Noorden van Brussel

DEMANDE DE PERMIS D'URBANISME
TUNNEL - STATIONS - DEPOT
AANVRAAG VAN EEN STEDENBOUWKUNDIGE VERGUNNING
TUNNEL - STATIONS - DEPOT

Dressé par / Opgemaakt door: BMN

Tijdelijke Handelsvennootschap / Tijdelijke Handelsvennootschap
Avenue Louise 113 laan
1000 Bruxelles / 1000 Brussel
Société Momentanée / Tijdelijke Handelsvennootschap
Bureau Mémi Nord / Bureau Mémi Noord
Rue Joseph Stallaert 13 Stallaertstraat
1000 Bruxelles / 1000 Brussel
T. +32 2 360 35 40
F. +32 2 360 36 08

Vérifié par le chef de projet stations / Gecontroleerd door projectleider v. Carolina Marechaux
Signature et date : voir "BMN_Liste des plans PU et PE 26_01_22" matin rapporté le 26/01/2022
Approuvé par le fonctionnaire délégué / Goedgekeurd door de gemachtigd ambtenaar v. E. Emmerechts
Signature et date : voir "BMN_Liste des plans PU et PE 26_01_22" matin rapporté le 26/01/2022
Approuvé par le Conseiller-général / Goedgekeurd door de Adviseur-generaal v. K. Sinders
Signature et date : voir "BMN_Liste des plans PU et PE 26_01_22" matin rapporté le 26/01/2022

Chargé de projet stations / Projectleider stations: K.Lic.Arch.M.C.Van Campenhout
Directeur de projet / Projectdirecteur: ir. E. Malcorps


REV	DATE	DESCRIPTION	DES	REV	DATUM	BESCHRIJVING	TEK
A	25-01-2022	Aménagement suite à EC 1	CMC	A	25-01-2022	Wijziging ilvoeren ten gevolge van EC 1	CMC
9	26-02-2017	Départ de permis	CMC	9	26-02-2017	Indiening vergunning	CMC
8	15-12-2016	Remise définitive stratégiques Beliris / Beheo	CMC	8	15-12-2016	Definitieve indiening voor opmerkingen Beliris / Beheo	CMC
7	13-12-2016	Première diffusion	CMC	7	13-12-2016	Eerste uitgave	CMC

STATION TILLEUL / LINDE STATION

TYPE - PLAN		ING	N° PROJET / PROJECTNR	ECH / SCH
Situation existante - Eau, Gaz, Electricité / Bestaande toestand - Water, Gas, Elektriciteit		ING	266 860	1:200
DISCIPLINE	PHASE / FASE	DES/TEK	N° PLAN	REV.
AME	Tranche 5 - PU	ose	TIL.AME.004	E

I:\owscs.sd.BE\AMS01\Legacy\LP\BMN-Metro16_TRANCHE 6\2_Dossier Technique\1_Impétrants\CAD\07.Tilleul\DWG\4-7 Plan eau-gaz-élec Tilleul\BMN-TIL-AME-OVK-004.dwg - BMN-TIL-AME-OVK-004

BMN-TIL-AME-OVK-004 - E

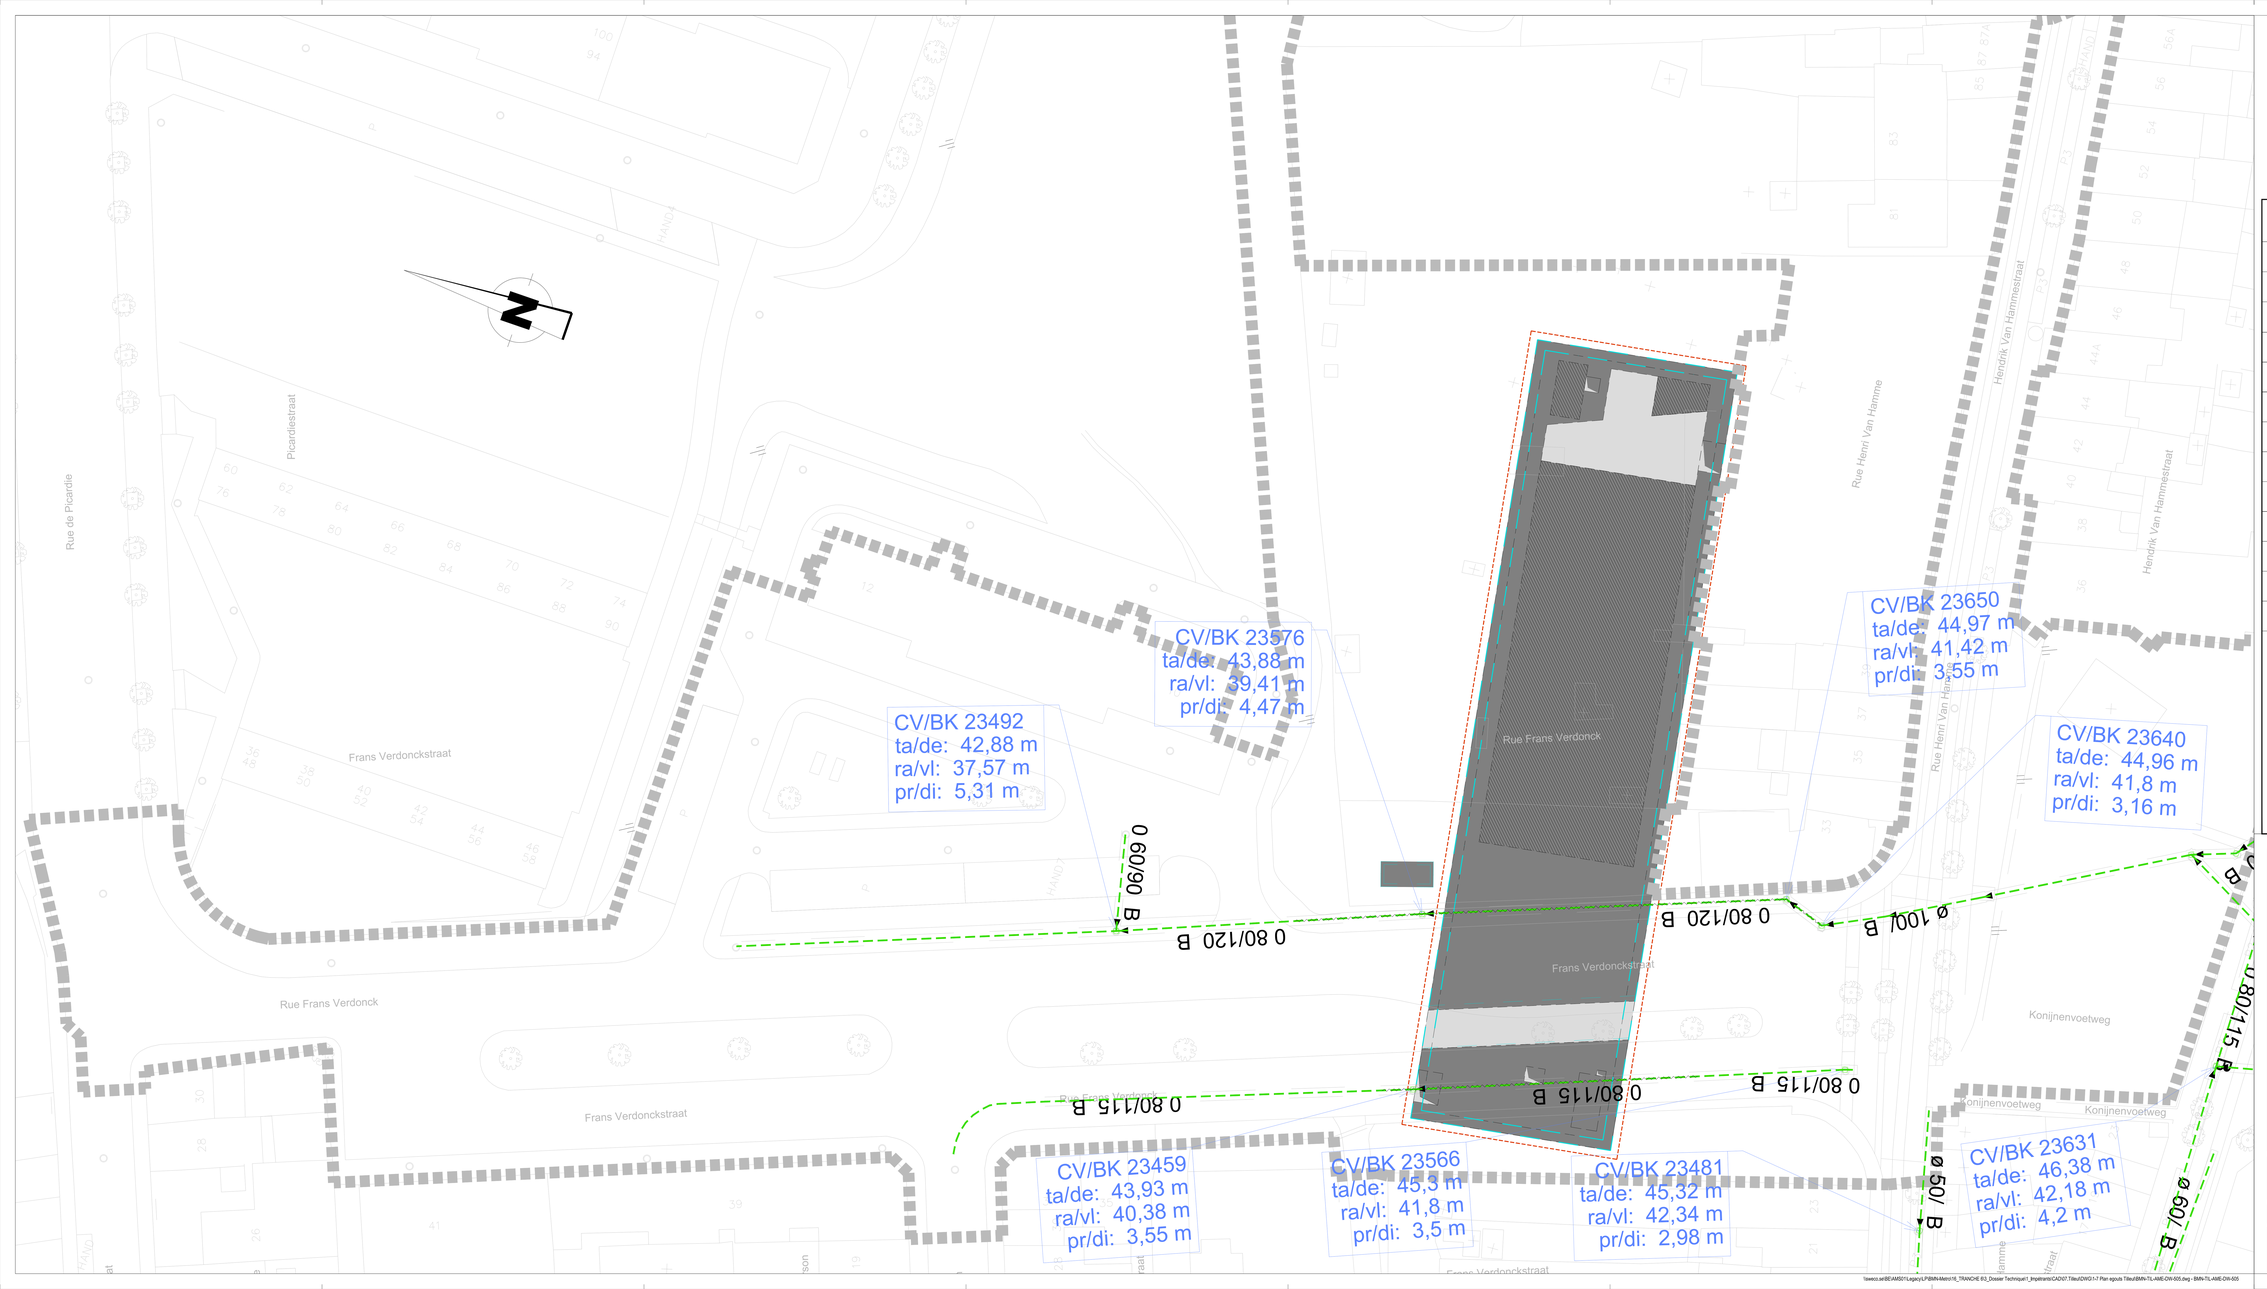

LEGENDE

- NOUVEAUX EGOUTS - COLLECTEURS (largeur x hauteur) / NIEUWE RIOLERINGEN - COLLECTORS (b x h)
- EGOUTS EXISTANTS - COLLECTEURS (largeur x hauteur) / BESTAANDE RIOLERINGEN - COLLECTORS (b x h)
- CHAMBRE DE VISITE - NIVEAU RADIER / TOEZICHTKAMER - PEIL VLOERPLAAT
- NOUVEAUX TUYAUX / NIEUWE LEIDINGEN
- TUYAUX EXISTANTS A DEMOLIR / BESTAANDE LEIDINGEN OP TE BREKEN
- EMPRISE SOUTERRAINE DES STATIONS ONDERGRONDSE ONTEIGENING VAN DE STATIONS (Dekking / Couverture +/- 1,5m)
- EMPRISE SOUTERRAINE DES STATIONS ONDERGRONDSE ONTEIGENING VAN DE STATIONS (Dekking / Couverture + 0m)
- EMPRISE SOUTERRAINE DES STATIONS ONDERGRONDSE ONTEIGENING VAN DE STATIONS (Dekking / Couverture + 0m)
- EMPRISE SOUTERRAINE DES STATIONS ONDERGRONDSE ONTEIGENING VAN DE STATIONS (Opening / Ouverture)
- LIMITE D'INTERVENTION / GRENS INTERVENTIEZONE
- EMPRISE DE FOUILLES EN SURFACE / BOVENGRONDSE WERFSLEUVEN
- LIMITE COMMUNALE / GEMEENTEGRENS
- VOIES STIB - SNCB / MIVB - NMBS SPOREN

REMARQUES - OPMERKINGEN

SITUATION DU MOIS AOUT 2021 SUIVANT DEMANDE KLIM-CICC DE AOUT 2021
TOESTAND IN AUGUSTUS 2021 VOLGENS AANVRAAG KLIM-CICC VAN AUGUSTUS 2021

1) Toutes les indications des installations des impétrants reprises sur ce plan sont données suivant les renseignements obtenus auprès des différents concessionnaires.
Les tracés et cotes figurant sur le plan ne sont que des indications permettant de retrouver le parcours réel des installations.
Ces indications sont donc directionnelles et non absolues.
Alle aanduidingen van de rechtverkijgenden op dit plan aangewijzigd zijn volgens de gegevens van de verschillende concessiehouders.
De inplantingen en afmetingen op aanwezig plan betekenen enkel maar indicaties voor het juiste traject van de installaties te vinden.
Deze indicaties zijn richtingwijzend en niet beperkend.

2) Les raccordements aux riverains ne sont pas indiqués sur ce plan.
De verbindingen met de aanwonenden zijn op dit plan niet aangeduid.

Maître d'ouvrage - Bouwheer

FOD MOBILITEIT EN VERVOER
SPF MOBILITE ET TRANSPORTS

beliris
POUR BRUXELLES
VOOR BRUSSEL

Accord de Coopération du 15/09/1993, entre l'Etat fédéral et la Région de Bruxelles-Capitale
Samenwerkingsakkoord tussen de federale staat en het Brussels Hoofdstedelijk Gewest van 15/09/1993

www.mobilit.fgov.be — Rue du Progrès 56, 1210 Bruxelles, Vooruitgangstraat 56, 1210 Brussel, T +32(0)70 23 11 11 — www.beliris.be

Dossier : 1.26.1

Extension du réseau de transports en commun de haute performance vers le nord de Bruxelles
Uitbreiding van het hoogperformant openbaar vervoersnetwerk naar het Noorden van Brussel

DEMANDE DE PERMIS D'URBANISME
TUNNEL - STATIONS - DEPOT
AANVRAAG VAN EEN STEDENBOUWKUNDIGE VERGUNNING
TUNNEL - STATIONS - DEPOT

Dressé par / Opgemaakt door: BMN

Tijdelijke Handelsvennootschap / Tijdelijke Handelsvennootschap
Avenue Georges Henri 13 bte1
1000 Bruxelles
Société Momentanée / Bureau Metro Nord
Georges Henri Laan 13 bte1
1000 Bruxelles
T. +32 2 380 39 40
F. +32 2 380 39 99

Vérifié par le chef de projet / Gecontroleerd door de projectleider
ir. Caroline Meirschaut
Signature et date : voir "Bloth_Liste des plans PU et PE 28_01_20" zoals opgesteld op 28/01/2020
Handtekening en datum : zie "BMN_Liste des plans PU et PE 28_01_20" zoals opgesteld op 28/01/2020

Approuvé par le Directeur général / Goedgekeurd door de hoofdambtenaar
ir. E. Timmermans
Signature et date : voir "Bloth_Liste des plans PU et PE 28_01_20" zoals opgesteld op 28/01/2020
Handtekening en datum : zie "BMN_Liste des plans PU et PE 28_01_20" zoals opgesteld op 28/01/2020

Approuvé par le Conseiller-général / Goedgekeurd door de Adviseur-generaal
ir. K. Bricteux
Signature et date : voir "Bloth_Liste des plans PU et PE 28_01_20" zoals opgesteld op 28/01/2020
Handtekening en datum : zie "BMN_Liste des plans PU et PE 28_01_20" zoals opgesteld op 28/01/2020


Chargé de projet stations / Projectleider stations: ir. L.A.Arch.M.C.Van Campenhout
Directeur de projet / Projectdirecteur: ir. E. Malcorps

REV	DATE	DESCRIPTION	VISA
A	28-01-2022	Ajustement suite à SC1	VAN
B	04-02-2021	Objet de permis	VAN
C	11-12-2020	Remarques remarques Beliris / Beaco	VAN
D	13-10-2020	Première délivrance	VAN

REV	DATUM	OMSCHRIJVING	VISA
A	28-01-2022	Wijziging dossier ten gevolge van SC1	VAN
B	04-02-2021	Voorwerp vergunning	VAN
C	11-12-2020	Opmerkingen opmerkingen Beliris / Beaco	VAN
D	13-10-2020	Eerste uitgave	VAN

STATION TILLEUL / LINDE STATION

TYPE - PLAN		ING	N° PROJET / PROJECTNR	ECH / SCH
Situation existante - Egouttage Bestaande toestand - Riolering		ING	266 860	1:200
DISCIPLINE	PHASE / FASE	DESTEK	N° PLAN	REV.
AME	Tranche 5 - PU	OSE	TIL.AME.005	E

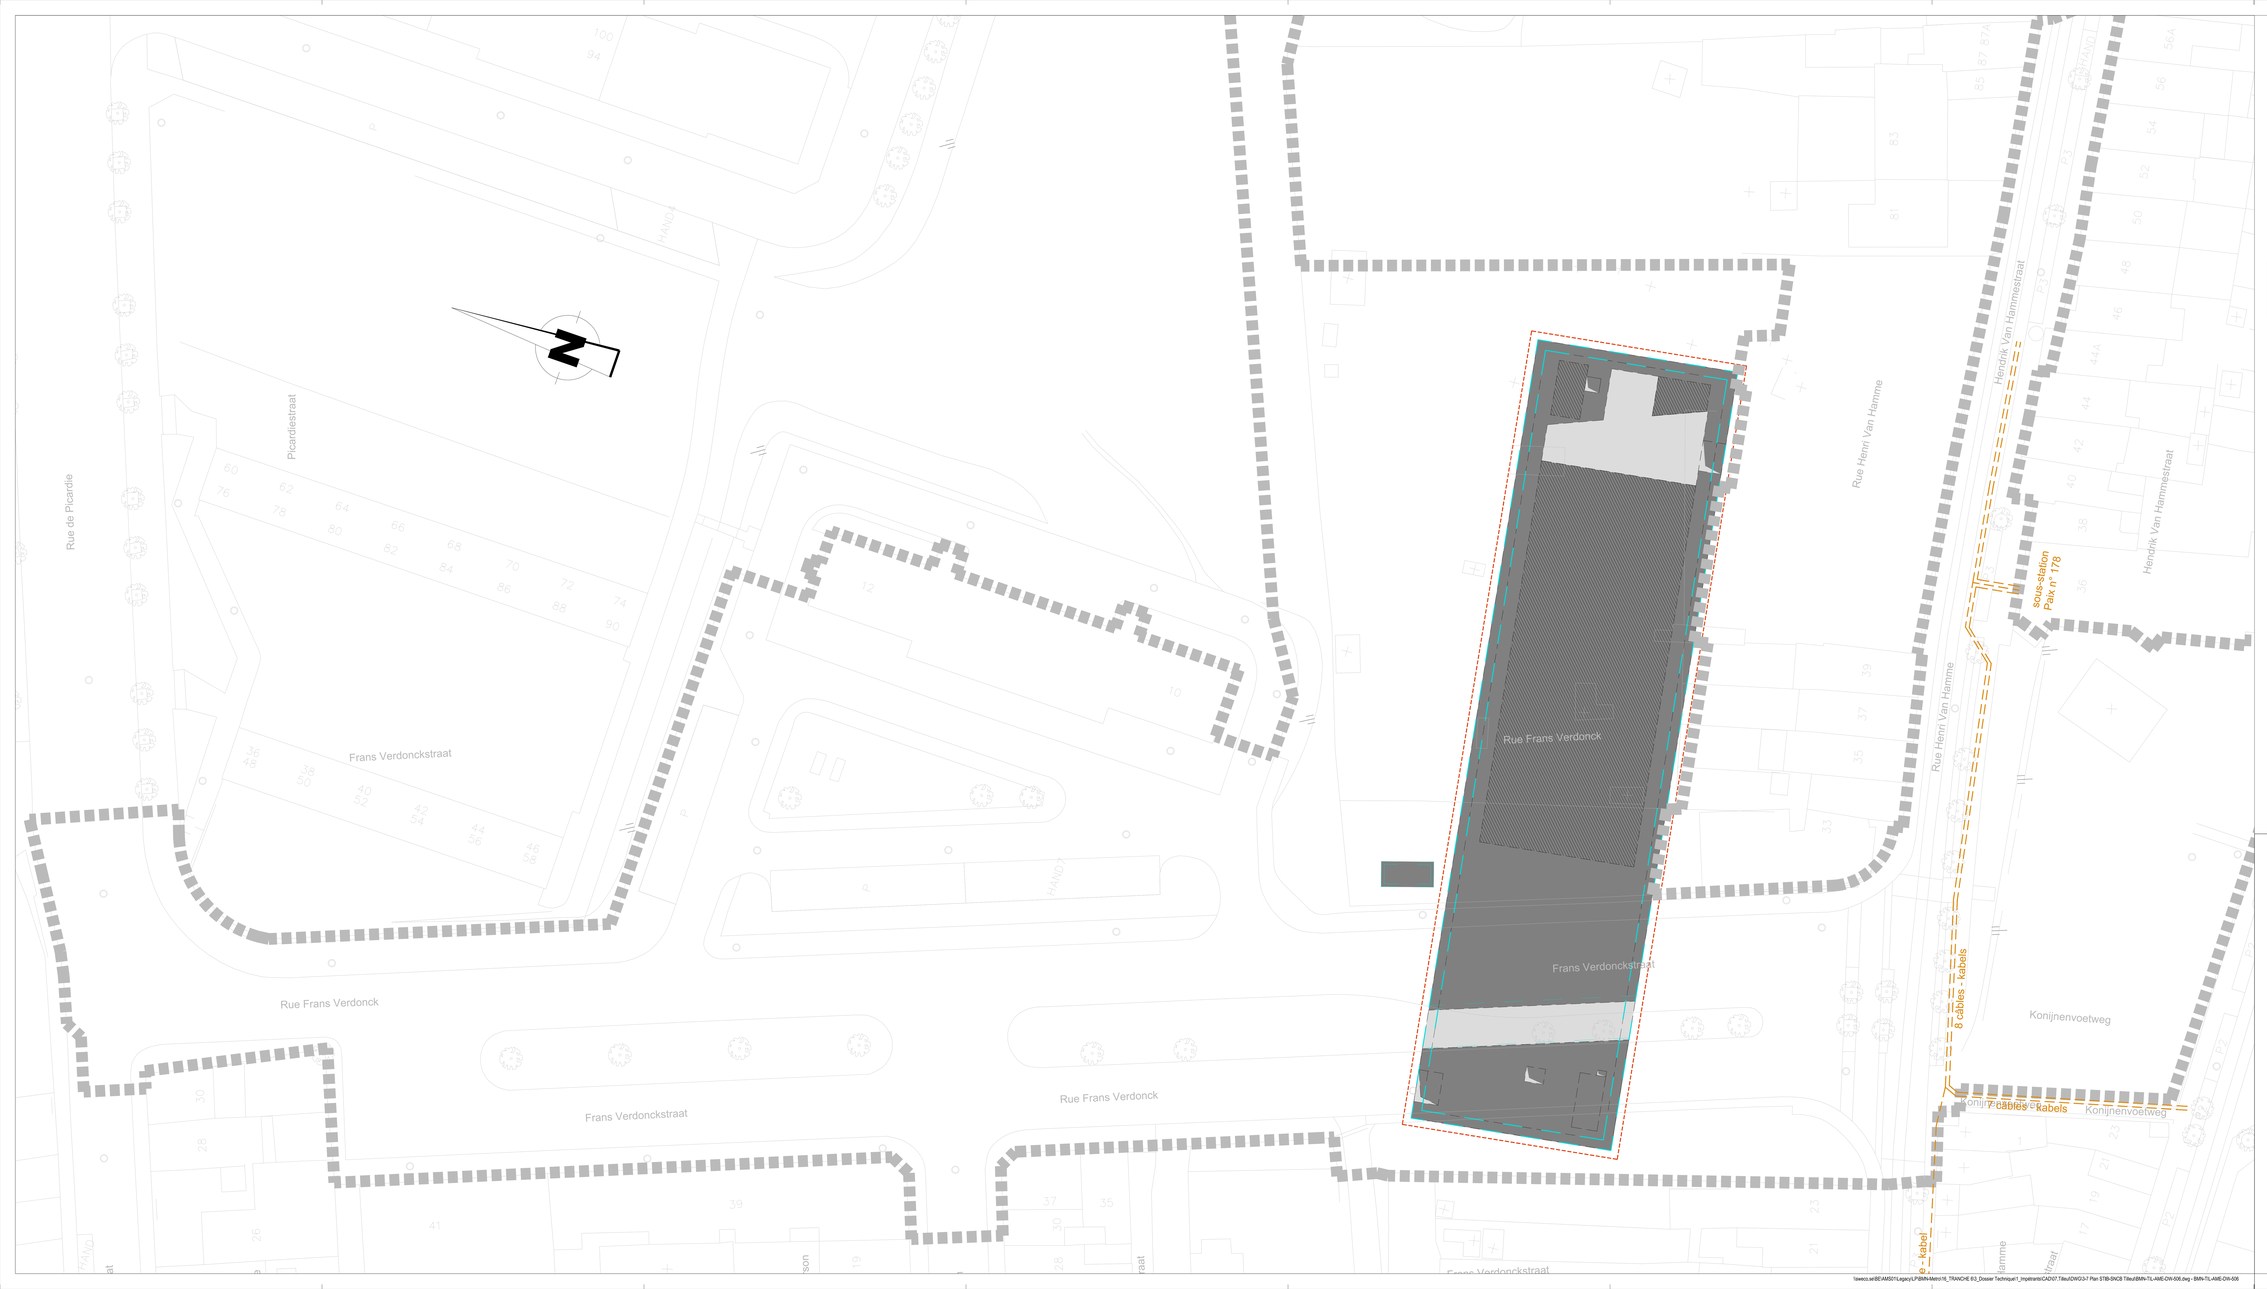

LEGENDE

- SNCB - CANIVEAUX OU ENTERRES / NMBS - KOKERS OF ONDERGRONDS
- SNCB - FO SYNTIGO / NMBS - OV SYNTIGO
- STIB - CANIVEAUX OU ENTERRES / MIVB - KOKERS OF ONDERGRONDS
- EMPRISE SOUTERRAINE DES STATIONS ONDERGRONDSE ONTEIGENING VAN DE STATIONS (Dekking / Couverture <= -1,5m)
- EMPRISE SOUTERRAINE DES STATIONS ONDERGRONDSE ONTEIGENING VAN DE STATIONS (Dekking / Couverture >= -1,5m)
- EMPRISE SOUTERRAINE DES STATIONS ONDERGRONDSE ONTEIGENING VAN DE STATIONS (Dekking / Couverture = 0m)
- EMPRISE SOUTERRAINE DES STATIONS ONDERGRONDSE ONTEIGENING VAN DE STATIONS (Opening / Ouverture)
- LIMITE D'INTERVENTION GRENS INTERVENTIEZONE
- EMPRISE DE FOUILLES EN SURFACE BOVENGRONDSE WERFSLEUVEN
- LIMITE COMMUNALE GEMEENTEGRENS
- VOIES STIB - SNCB MIVB - NMBS SPOREN

REMARQUES - OPMERKINGEN

SITUATION DU MOIS AOUT 2021 SUIVANT DEMANDE KLIM-CICC DE AOUT 2021

TOESTAND IN AUGUSTUS 2021 VOLGENS AANVRAAG KLIM-CICC VAN AUGUSTUS 2021

1) Toutes les indications des installations des impétrants reprises sur ce plan sont données suivant les renseignements obtenus auprès des différents concessionnaires.
Les tracés et cotes figurant sur le plan ne sont que des indications permettant de retrouver le parcours réel des installations.
Ces indications sont donc directionnelles et non absolues.
Alle aanduidingen van de rechtverkrijgenden op dit plan aangewijzigd zijn volgens de gegevens van de verschillende concessiehouders.
De inplantingen en afmetingen op aanwezig plan betekenen enkel maar indicaties voor het juiste traject van de installaties te vinden.
Deze indicaties zijn richtingwijzend en niet beperkend.

2) Les raccordements aux riverains ne sont pas indiqués sur ce plan.
De verbindingen met de aanwonenden zijn op dit plan niet aangeduid.

Maître d'ouvrage - Bouwheer

FOD MOBILITEIT EN VERVOER
SPF MOBILITÉ ET TRANSPORTS

beliris
POUR BRUXELLES
VOOR BRUSSEL

Accord de Coopération du 15/09/1993, entre l'Etat fédéral et la Région de Bruxelles-Capitale
Samenwerkingsakkoord tussen de federale staat en het Brussels Hoofdstedelijk Gewest van 15/09/1993

www.mobilit.fgov.be — Rue du Progrès 56 -1210 Bruxelles / Vooruitgangstraat 56 - 1210 Brussel / T. 02/277.31.11 — www.beliris.be

Dossier : 1.26.1

Extension du réseau de transports en commun de haute performance vers le nord de Bruxelles

Uitbreiding van het hoogperformant openbaar vervoersnetwerk naar het Noorden van Brussel

DEMANDE DE PERMIS D'URBANISME
TUNNEL - STATIONS - DEPOT
AANVRAAG VAN EEN STEDENBOUWKUNDIGE VERGUNNING
TUNNEL - STATIONS - DEPOT


Dressé par Opgemaakt door	Tijdelijke Handelsvennootschap Tijdelijke Handelsvennootschap Avenue Ernest Cambierlaan 13 bus1 1000 Brussel Société Momentanée Bureau Mêlés Nord Ernest Cambierlaan 13 bte1 1000 Bruxelles T. +32 2 360 35 40 F. +32 2 360 36 08	Vérifié par le chef de projet Gecontroleerd door projectleider v. Caroline Meirschaut Signature et date : voir "Bleik_Liste des plans PU et PE 26_01_22" Handtekening en datum : zie "Bleik_Lijst des plans PU et PE 26_01_22" zoals opgesteld op 26/01/2022
		Proposé par le fonctionnaire délégué Voorgesteld door de gedelegeerd ambtenaar v. E. Emmerechts Signature et date : voir "Bleik_Liste des plans PU et PE 26_01_22" Handtekening en datum : zie "Bleik_Lijst des plans PU et PE 26_01_22" zoals opgesteld op 26/01/2022
Chargé de projet stations Projectleider stations ir.Lic.Arch.M.C.Van Campenhout	Directeur de projet Projectdirecteur ir. E. Malcorps	Approuvé par le Conseiller-général Goedgekeurd door de Adviseur-generaal v. E. Enckels Signature et date : voir "Bleik_Liste des plans PU et PE 26_01_22" Handtekening en datum : zie "Bleik_Lijst des plans PU et PE 26_01_22" zoals opgesteld op 26/01/2022

REV	DATE	DESCRIPTION	DES
A	25-01-2022	Amendement suite à EI 1	CMZ
B	26-02-2017	Départ de permis	CMZ
C	15-12-2015	Première délivrance remarques Beliris / Steenco	CMZ
D	15-12-2015	Première délivrance	CMZ

REV	DATUM	OMSCHRIJVING	TEK
A	25-01-2022	Wijziging dossier tot gevolge van EI 1	CMZ
B	26-02-2017	Indiening vergunning	CMZ
C	15-12-2015	Eerste afgifte opmerkingen Beliris / Steenco	CMZ
D	15-12-2015	Eerste uitgave	CMZ

STATION TILLEUL / LINDE STATION

TYPE / PLAN		ING	N° PROJET / PROJECTNR	ECH / SCH
Situation existante - STIB, SNCB Bestaande toestand - MIVB, NMBS		ING	266 860	1:200
DISCIPLINE	PHASE / FASE	DES/TEK	N° PLAN	REV.
AME	Tranche 5 - PU	ose	TIL.AME.006	E

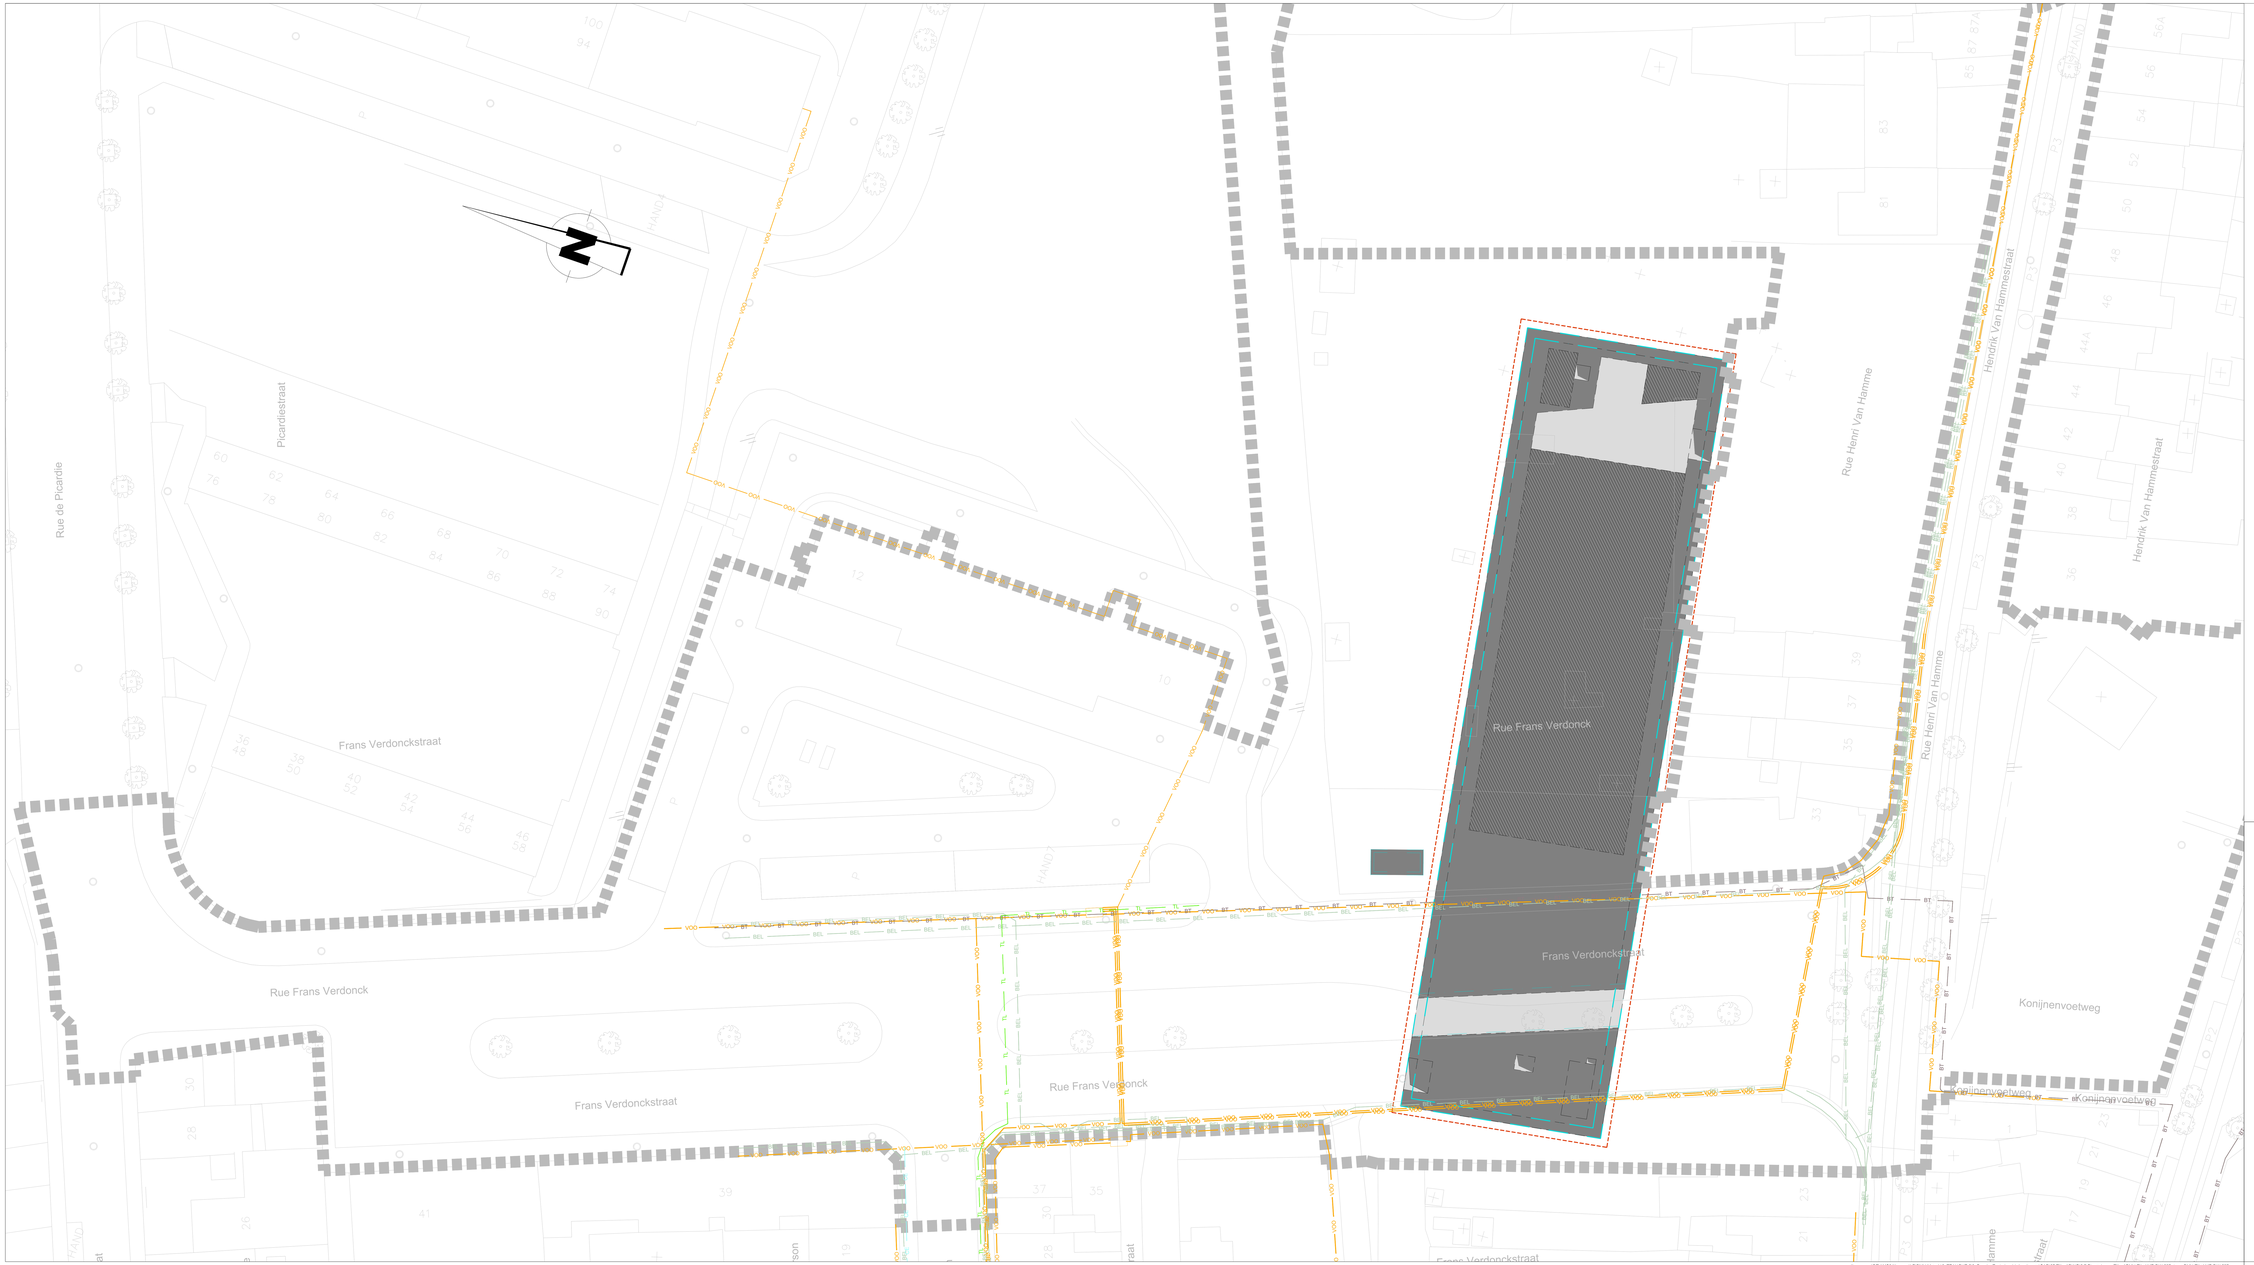

LEGENDE

- CE — CEGELEC-FO POLICE ZP5344
- BEL — BELGACOM PROXIMUS
- BT — BRITISH TELECOM
- BXM — BRUXELLES MOBILITE / BRUSSEL MOBILITEIT
- CO — COLT
- EF — EUROFIBER
- IR — IRISNET
- L3 — LEVEL 3
- ORA — ORANGE
- TL — TELENET
- VOO — VOO
- VE — VERIZON
- EMPRISE SOUTERRAINE DES STATIONS ONDERGRONDSE ONTEIGENING VAN DE STATIONS (Dekking / Couverture +/- (-1,5m))
- EMPRISE SOUTERRAINE DES STATIONS ONDERGRONDSE ONTEIGENING VAN DE STATIONS (Dekking / Couverture + 0m)
- EMPRISE SOUTERRAINE DES STATIONS ONDERGRONDSE ONTEIGENING VAN DE STATIONS (Dekking / Couverture + 0m)
- EMPRISE SOUTERRAINE DES STATIONS ONDERGRONDSE ONTEIGENING VAN DE STATIONS (Opening / Ouverture)
- LIMITE D'INTERVENTION GRENS INTERVENTIEZONE
- EMPRISE DE FOUILLES EN SURFACE BOVENGRONDSE WERFSLEUVEN
- LIMITE COMMUNALE GEMEENTEGRENS
- VOIES STIB - SNCB MIVB - NMBS SPOREN

REMARQUES - OPMERKINGEN

SITUATION DU MOIS AOUT 2021 SUIVANT DEMANDE KLIM-CICC DE AOUT 2021
TOESTAND IN AUGUSTUS 2021 VOLGENS AANVRAAG KLIM-CICC VAN AUGUSTUS 2021

1) Toutes les indications des installations des impétrants reprises sur ce plan sont données suivant les renseignements obtenus auprès des différents concessionnaires.
Les tracés et cotes figurant sur le plan ne sont que des indications permettant de retrouver le parcours réel des installations.
Ces indications sont donc directionnelles et non absolues.

Alle aanduidingen van de nechtverkrijgenden op dit plan aangewijzigd zijn volgens de gegevens van de verschillende concessiehouders.
De inplantingen en afmetingen op aanwezig plan bekekenen enkel maar indicaties voor het juiste traject van de installaties te vinden.
Deze indicaties zijn richtingwijzend en niet beperkend.

2) Les raccordements aux riverains ne sont pas indiquts sur ce plan.
De verbindingen met de aanwonenden zijn op dit plan niet aangeduid.

Maître d'ouvrage - Bouwheer

SPF MOBILITE ET TRANSPORTS / FOD MOBILITEIT EN VERVOER
www.mobilit.fgov.be

beliris POUR BRUXELLES VOOR BRUSSEL
www.beliris.be

Accord de Coopération du 15/09/1993, entre l'Etat fédéral et la Région de Bruxelles-Capitale
Samenwerkingsakkoord tussen de federale staat en het Brussels Hoofdstedelijk Gewest van 15/09/1993

Rue du Progrès 56, 1210 Bruxelles
Vooruitgangstraat 56, 1210 Brussel
T +32(0)70 23 71 11

Dossier : 1.26.1

Extension du réseau de transports en commun de haute performance vers le nord de Bruxelles
Uitbreiding van het hoogperformant openbaar vervoersnetwerk naar het Noorden van Brussel

DEMANDE DE PERMIS D'URBANISME
TUNNEL - STATIONS - DEPOT
AANVRAAG VAN EEN STEDENBOUWKUNDIGE VERGUNNING
TUNNEL - STATIONS - DEPOT

Dressé par
Opgemaakt door
BMN

Tijdelijke Handelsvennootschap
Tijdelijke Handelsvennootschap
Aannemingslaan 13 bus1
1000 Brussel
Société Momentanée
Bureau Métro Nord
Aannemingslaan 13 bte1
1000 Bruxelles
T. +32 2 360 35 40
F. +32 2 360 36 08

Vérifié par le chef de projet
Gecontroleerd door de projectleider
ir. Caroline Meerschaut

Signature et date : voir "Bloth_Liste des plans PU vd PE 28_01_20"
Handtekening en datum : zie "BMN_Liste des plans PU vd PE 28_01_20"
zoals opgesteld op 29/01/2020

Approuvé par le fonctionnaire dirigeant
Goedgekeurd door de leidend ambtenaar
ir. E. Timmermans

Signature et date : voir "Bloth_Liste des plans PU vd PE 28_01_20"
Handtekening en datum : zie "BMN_Liste des plans PU vd PE 28_01_20"
zoals opgesteld op 29/01/2020

Approuvé par le Conseiller-général
Goedgekeurd door de Adviseur-generaal
ir. K. Bruwiers

Signature et date : voir "Bloth_Liste des plans PU vd PE 28_01_20"
Handtekening en datum : zie "BMN_Liste des plans PU vd PE 28_01_20"
zoals opgesteld op 29/01/2020

Chargé de projet stations
Projectleider stations
ir.i.s.Arch.M.C.Van Campenhout

Directeur de projet
Projectdirecteur
ir. E. Malcorps

REV	DATE	DESCRIPTION	DES	REV	DATUM	OMSCHRIJVING	TEK
A	29-01-2020	Amendement suite à 1E1	CVM	A	29-01-2020	Wijziging tbv amdt gw art 6 §	CVM
B	28-02-2017	Objet de permis	CVM	B	28-02-2017	Voorwerp vergunning	CVM
C	15-12-2016	Première version pour remarques Beliris / Beheco	CVM	C	15-12-2016	Eerste versie voor opmerkingen Beliris / Beheco	CVM
D	13-12-2016	Première version	CVM	D	13-12-2016	Eerste versie	CVM

STATION TILLEUL / LINDE STATION

TYPE - PLAN		ING	N° PROJET / PROJECTNR	ECH / SCH
Situation existante - Télécom Bestaande toestand - Telecom		ING	266 860	1:200
DISCIPLINE	PHASE / FASE	DESTEK	N° PLAN	REV.
AME	Tranche 5 - PU	OSE	TIL.AME.007	E

1\\ewcco.se\BEAMS01\Legacy\LP\BMN-Metro\16_TRANCHE 6\3_Dossier Technique\1_Impétrants\CAD\07.Tilleul\DWG\5-7 Plan telecom Tilleul\BMN-TIL-AME-DW-007.dwg - BMN-TIL-AME-DW-007


BMN-TIL-AME-DW-007 - E

À L'ATTENTION DES EXECUTEURS DES TRAVAUX À PROXIMITÉ DES CONDUITES SOUTERRAINES DESSINEES SUR CE PLAN

Les conduites et câbles souterrains existants (dd 09/2015) sont renseignés à titre purement indicatif dans leurs positions (x, y), niveaux (z) et nombres présumés.
Certains impétrants seront déplacés avant le début des travaux.
Ce plan a une valeur indicative et n'exonère pas l'entreprise adjudicataire de prendre les dispositions obligatoires légales et/ou réglementaires afin de localiser les installations avant les travaux.
La présence des branchements domestiques n'est généralement pas dessinée par rapport aux conduites principales. Par conséquent, les renseignements fournis dans le présent plan ne peuvent en aucun cas dégager l'entrepreneur de sa responsabilité pour les accidents ou dommages qui pourraient survenir pendant ou à la suite des travaux qu'il effectue.

TER AANDACHT VAN DE UITVOERDERS VAN DE WERKEN IN DE NABIJHEID VAN DE OP ONDERRAVIG PLAN GETEKENDE ONDERGRONDSE LEIDINGEN

Bestaande ondergrondse leidingen en kabels (dd 09/2015) worden alleen ter informatie gegeven in hun veronderstelde posities (x, y), niveaus (z) en vermoedelijke aantallen.
Voorafgaandelijk aan de werken zullen sommige nutsleidingen verplaatst worden.
Dit plan is indicatief en ontslaat de aannemer aan wie de opdracht is gegund niet van de verplichting om vóór de uitvoering van de werkzaamheden de nodige wettelijke en/of regelgevende maatregelen te treffen om de installaties te lokaliseren.
De aanwezigheid van de aftakkingen voor huisaansluitingen zijn meestal niet aangetekend ten opzichte van de hoofdleidingen. Bijgevolg kunnen de aanduidingen door onderhavig plan verstrekt, de aannemer geenszins ontslaten van zijn gebeurlijke aansprakelijkheid voor ongevallen of beschadigingen die gedurende of ingevolge de door hem uitgevoerde werken zouden kunnen voorkomen.

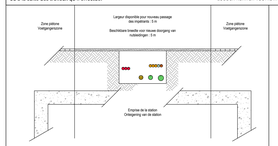

Snede A-A Sch. 1:50
TILLEUL

Coupe A-A Sch. 1:50
TILLEUL

LEGENDE

- VIV — VIV — VIVAQUA - EAU DE DISTRIBUTION / VIVAQUA - DISTRIBUTIEWATER
- ELIA — ELIA — ELIA - ELECTRICITE HAUTE TENSION / ELIA - HOOGSPANNING ELEKTRICITEIT
- FLUXYS — FLUXYS — FLUXYS - GAZ HAUTE PRESSION / FLUXYS - HOOGTEDRUK GAS
- ELE — ELE — SIBELGA - ELECTRICITE BASSE ET MOYENNE TENSION / SIBELGA - LAAG- EN MIDDENSPANNING ELEKTRICITEIT
- GAS — GAS — SIBELGA - GAZ BASSE ET MOYENNE PRESSION / SIBELGA - LAAG- EN MIDDENDRUK GAS
- SIBELGA - FOP
- NOUVEAUX TUYAUX / NIEUWE LEIDINGEN
- TUYAUX EXISTANTS A DEMOLIR / BESTAANDE LEIDINGEN OP TE BREKEN
- EMPRISE SOUTERRAINE DES STATIONS ONDERGRONDSE ONTEGENING VAN DE STATIONS (Dallking / Couverture +/- (1,5m))
- EMPRISE SOUTERRAINE DES STATIONS ONDERGRONDSE ONTEGENING VAN DE STATIONS (Dallking / Couverture +/- (1,5m))
- EMPRISE SOUTERRAINE DES STATIONS ONDERGRONDSE ONTEGENING VAN DE STATIONS (Dallking / Couverture + 0m)
- EMPRISE SOUTERRAINE DES STATIONS ONDERGRONDSE ONTEGENING VAN DE STATIONS (Cloanning / Couverture)
- EMPRISE DE CHANTIER EN SURFACE BOVENGRONDSE WERFZONE
- EMPRISE DE FOUILLES EN SURFACE BOVENGRONDSE WERFSLEUVEN
- LIMITE COMMUNALE GEMEENTEGRENS
- VOIES STIB - SNCB / MIVB - NMBS SPOREN

REMARQUES - OPMERKINGEN

SITUATION DU MOIS JAN 2020 SUIVANT DEMANDE KLIM-CICC DU DECEMBRE 2019

TOESTAND IN JAN 2020 VOLGENS AANVRAAG KLIM-CICC VAN DECEMBER 2019

1) Toutes les indications des installations des impétrants reprises sur ce plan sont données suivant renseignements obtenus auprès des différents concessionnaires.
Les tracés et cotes figurant au plan ne sont que des indications permettant de retrouver le parcours réel des installations.
Ces indications sont donc directionnelles et non absolues.

Alle aanduidingen van de rechtverkrijgenden op dit plan aangevuld zijn volgens de gegevens van de verschillende concessiehouders.
De inplantingen en afmetingen op aanwezig plan betekenen enkel maar indicaties voor het juiste traject van de installaties te vinden.
Deze indicaties zijn richtingwijzend en niet beperkend.

2) Les raccordements aux riverains ne sont pas indiqués sur ce plan.
De verbindingen met de aanwonenden zijn op dit plan niet aangeduid.

Maître d'ouvrage - Bouwheer

SPF MOBILITE ET TRANSPORTS / FOD MOBILITEIT EN VERVOER

Accord de Coopération du 15/09/1993, entre l'Etat fédéral et la Région de Bruxelles-Capitale
Samenwerkingsakkoord tussen de federale staat en het Brussels Hoofdstedelijk Gewest van 15/09/1993

Rue du Progrès 56 - 1210 Bruxelles
Vooruitgangstraat 56 - 1210 Brussel
T. 02/277 14 11

www.mobilit.fgov.be — www.beliris.be

Dossier : 1.26.1

Extension du réseau de transports en commun de haute performance vers le nord de Bruxelles

Uitbreiding van het hoogperformant openbaar vervoersnetwerk naar het Noorden van Brussel

DEMANDE DE PERMIS D'URBANISME
TUNNEL - STATIONS - DEPOT
AANVRAAG VAN EEN STEDENBOUWKUNDIGE VERGUNNING
TUNNEL - STATIONS - DEPOT

Dressé par / Opgemaakt door: BMN

Tijdelijke Handelsvennootschap / Tijdelijke Handelsvennootschap
Bureau Mans Noord
Vooruitgangstraat 213 bte1
1030 Brussel

Société Momentanée
Bureau Mans Nord
Rue d'Avenir 213 bte1
1030 Bruxelles
T. +32 2 360 30 80
F. +32 2 360 30 90

Vérifié par le chef de projet
Nagekeken door de projectleider
Nathalie Lemaire
Signature et date : Loi 78/91, Liste des pièces PU et PE 26_01_22°
Handtekening en datum : Wet 78/91, Lijst des pieks PU en PE 26_01_22°

Chargé de projet stations
Projectleider stations
J.-Luc Arch M.C.Van Campenhout

Proposé par le fonctionnaire délégué
Voorgesteld door de bijzend ambtenaar
Ir. E. Matarazzo
Signature et date : Loi 78/91, Liste des pièces PU et PE 26_01_22°
Handtekening en datum : Wet 78/91, Lijst des pieks PU en PE 26_01_22°

Directeur de projet
Projectdirecteur
E. Matarazzo

Approuvé par le Conseiller-général
Goedgekeurd door de Adviseur-generaal
Ir. K. Briers
Signature et date : Loi 78/91, Liste des pièces PU et PE 26_01_22°
Handtekening en datum : Wet 78/91, Lijst des pieks PU en PE 26_01_22°

Ind.	Date	Description	Init.	Ind.	Date	Description	Init.
A	30.01.2020	Première diffusion	DUB	B1	30.01.2020	Envoi citoyens	DUB
B	04/76	Deuxième diffusion	DUB	B2	30.01.2020	Deuxième diffusion	DUB

STATION TILLEUL / LINDE STATION

TYPE DOSSIER: Situation projetée : Eau, Gaz, Electricité / Gewenste toestand : Water, Gas, Elektriciteit

N°	N° DOSSIER	PHASE	EDITION
ING	266 860	1.400	

DISCIPLINE	DENTA	N° PLAN	REV.
AME	KHE	TIL.AME.010	E

1:50 m²

tswecs-ss\BE\AMS01\Legacy\LP\BMN-Metro16_TRANCHE 6\3_Dossier Technique\1_Implantatin\CAD\27.Tilleul\DWG\4-7 Plan eau-gaz-elec Tilleul\BMN-TIL-AME-DWI-010.dwg - BMN-TIL-AME-DWI-010


BMN-TIL-AME-DWI-010 - E

À L'ATTENTION DES EXECUTEURS DES TRAVAUX À PROXIMITÉ DES CONDUITES SOUTERRAINES DESSINEES SUR CE PLAN

Les conduites et câbles souterrains existants (dd 09/2015) sont renseignés à titre purement indicatif dans leurs positions (x, y), niveaux (z) et nombres présumés. Certains impétrants seront déplacés avant le début des travaux.
Ce plan a une valeur indicative et n'exonère pas l'entreprise adjudicataire de prendre les dispositions obligatoires légales et/ou réglementaires afin de localiser les installations avant les travaux.
La présence des branchements domestiques n'est généralement pas dessinée par rapport aux conduites principales. Par conséquent, les renseignements fournis dans le présent plan ne peuvent en aucun cas dégager l'entrepreneur de sa responsabilité pour les accidents ou dommages qui pourraient survenir pendant ou à la suite des travaux qu'il effectue.

TER AANDACHT VAN DE UITVOERDERS VAN DE WERKEN IN DE NABIJHEID VAN DE OP ONDERHAVIG PLAN GETEKENDE ONDERGRONDSE LEIDINGEN

Bestaande ondergrondse leidingen en kabels (dd 09/2015) worden alleen ter informatie gegeven in hun veronderstelde posities (x, y), niveaus (z) en vermoedelijke aantallen. Voorafgaandelijk aan de werken zullen sommige nutsleidingen verplaatst worden.
Dit plan is indicatief en ontslaat de aannemer aan wie de opdracht is gegund niet van de verplichting om vóór de uitvoering van de werkzaamheden de nodige wettelijke en/of regelgevende maatregelen te treffen om de installaties te lokaliseren.
De aanwezigheid van de aftakkingen voor huisaansluitingen zijn meestal niet aangetekend ten opzichte van de hoofdleidingen. Bijgevolg kunnen de aanduidingen door onderhavig plan verstrekt, de aannemer geenszins ontlasten van zijn gebeurlijke aansprakelijkheid voor ongevallen of beschadigingen die gedurende of ingevolge de door hem uitgevoerde werken zouden kunnen voorkomen.

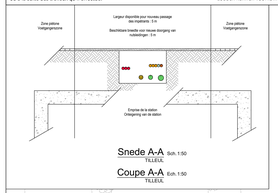

Snede A-A Sch. 1:50
TILLEUL

Coupe A-A Sch. 1:50
TILLEUL

LEGENDE

- NOUVEAUX EGOUTS - COLLECTEURS (largeur x hauteur) / NIEUWE RIOLERINGEN - COLLECTORS (b x h)
- EGOUTS EXISTANTS - COLLECTEURS (largeur x hauteur) / BESTAANDE RIOLERINGEN - COLLECTORS (b x h)
- CHAMBRE DE VISITE - NIVEAU RADIER / TOEZICHTKAMER - PEIL VLOERPLAAT
- NOUVEAUX TUYAUX / NIEUWE LEIDINGEN
- TUYAUX EXISTANTS A DEMOLIR / BESTAANDE LEIDINGEN OP TE BREKEN
- EMPRISE SOUTERRAINE DES STATIONS ONDERGRONDSE ONTEIGENING VAN DE STATIONS (Dallking / Couverture +/- (1,5m))
- EMPRISE SOUTERRAINE DES STATIONS ONDERGRONDSE ONTEIGENING VAN DE STATIONS (Dallking / Couverture +/- (1,5m))
- EMPRISE SOUTERRAINE DES STATIONS ONDERGRONDSE ONTEIGENING VAN DE STATIONS (Dallking / Couverture + 0m)
- EMPRISE SOUTERRAINE DES STATIONS ONDERGRONDSE ONTEIGENING VAN DE STATIONS (Dallking / Couverture + 0m)
- EMPRISE SOUTERRAINE DES STATIONS ONDERGRONDSE ONTEIGENING VAN DE STATIONS (Opening / Ouverture)
- LIMITE D'INTERVENTION / GRENS INTERVENTIEZONE
- EMPRISE DE FOUILLES EN SURFACE / BOVENGRONDSE WERFSLEUVEN
- LIMITE COMMUNALE / GEMEENTEGRENS
- VOIES STIB - SNCB / MIVB - NMBS SPOREN

REMARQUES - OPMERKINGEN

SITUATION DU MOIS AOUT 2021 SUIVANT DEMANDE KLIM-CICC DE AOUT 2021
TOESTAND IN AUGUSTUS 2021 VOLGENS AANVRAAG KLIM-CICC VAN AUGUSTUS 2021

1) Toutes les indications des installations des impétrants reprises sur ce plan sont données suivant les renseignements obtenus auprès des différents concessionnaires.
Les tracés et cotes figurant sur le plan ne sont que des indications permettant de retrouver le parcours réel des installations.
Ces indications sont donc directionnelles et non absolues.
Alle aanduidingen van de nethiverkrijgenden op dit plan aangevrijgd zijn volgens de gegevens van de verschillende concessiehouders.
De inplantingen en afmetingen op aanwezig plan betekenen enkel maar indicaties voor het juiste traject van de installaties te vinden.
Deze indicaties zijn richtingwijzend en niet beperkend.

2) Les raccordements aux riverains ne sont pas indiqués sur ce plan.
De verbindingen met de aanwonenden zijn op dit plan niet aangeduid.

Maître d'ouvrage - Bouwheer

SPF MOBILITE ET TRANSPORTS / FOD MOBILITEIT EN VERVOER

Accord de Coopération du 15/09/1993, entre l'Etat fédéral et la Région de Bruxelles-Capitale
Samenwerkingsakkoord tussen de federale staat en het Brussels Hoofdstedelijk Gewest van 15/09/1993

Rue du Progrès 56 - 1210 Bruxelles
Vooruitgangstraat 56 - 1210 Brussel
T. 02/277 31 11

www.mobilit.fgov.be | www.beliris.be

Dossier : 1.26.1

Extension du réseau de transports en commun de haute performance vers le nord de Bruxelles

Uitbreiding van het hoogperformant openbaar vervoersnetwerk naar het Noorden van Brussel

DEMANDE DE PERMIS D'URBANISME
TUNNEL - STATIONS - DEPOT
AANVRAAG VAN EEN STEDENBOUWKUNDIGE VERGUNNING
TUNNEL - STATIONS - DEPOT

Dressé par / Opgemaakt door: BMN

Chargé de projet stations / Projectleider stations: J.-Luc Arch M.C.Van Campenhout

Tijdelijke Handelsvennootschap / Tijdelijke Handelsvennootschap: Bureau Mans Noord, Rue d'Hondstraat 13 bte 1, 1000 Bruxelles; Société Momentanée Mans Noord, Rue d'Hondstraat 13 bte 1, 1000 Bruxelles; T. +32 2 800 36 80; F. +32 2 800 36 89

Directeur de projet / Projectdirecteur: E. Malcorps

Vérifié par le chef de projet / Nagekeken door de projectleider: Bureau Mans Noord, Rue d'Hondstraat 13 bte 1, 1000 Bruxelles; Société Momentanée Mans Noord, Rue d'Hondstraat 13 bte 1, 1000 Bruxelles; T. +32 2 800 36 80; F. +32 2 800 36 89

Proposé par le fonctionnaire délégué / Voorgesteld door de bidend ambtenaar: Signature et date : Loi 1993, Livre des pivers PU et PE 26_01_22 / Mits la loterie le 26/01/2022

Approuvé par le Fonctionnaire délégué / Goedgekeurd door de bidend ambtenaar: Signature et date : Loi 1993, Livre des pivers PU et PE 26_01_22 / Mits la loterie le 26/01/2022

Approuvé par le Conseiller-général / Goedgekeurd door de Adviseur-generaal: p. le Bruxes: Signature et date : Loi 1993, Livre des pivers PU et PE 26_01_22 / Mits la loterie le 26/01/2022

Ind.	Date	Description	Init.	Ind.	Date	Description	Init.
A	26.01.2022	Première diffusion	DJB	B	28.01.2022	Finale diffusion	DJB
	26/01	Eerste publicatie	DJB		28/01	Definitieve publicatie	DJB

STATION TILLEUL / LINDE STATION

TYPE / TYPE	N°	N° PLAN	EDITION
Tracé projeté : Egouttage / Gewenste toestand : Riolering	ING	266 860	1:200
DISCIPLINE	PHASE / FASE	DOSSIER	N° PLAN	REV.
AME	Tranche 5 - PU	KHE	TIL.AME.011	E

1:50 m²

BIMs-TIL-AME-DW-011 - E

\\awsvs.ad\BE\AMS\01\Legal\JPL\PM\+Metro16_TRANCHE 5\3_Dossier Technique\1_Implantatie\CAD\07 Tilleul\DWG\1-7 Plan epuchi Tilleul\BIMs-TIL-AME-DW-011.dwg - BIMs-TIL-AME-DW-011

À L'ATTENTION DES EXECUTEURS DES TRAVAUX À PROXIMITÉ DES CONDUITES SOUTERRAINES DESSINEES SUR CE PLAN

Les conduites et câbles souterrains existants (dd 09/2015) sont renseignés à titre purement indicatif dans leurs positions (x, y), niveaux (z) et nombres présumés.
Certains impétrants seront déplacés avant le début des travaux.
Ce plan a une valeur indicative et n'exonère pas l'entreprise adjudicataire de prendre les dispositions obligatoires légales et/ou réglementaires afin de localiser les installations avant les travaux.
La présence des branchements domestiques n'est généralement pas dessinée par rapport aux conduites principales. Par conséquent, les renseignements fournis dans le présent plan ne peuvent en aucun cas dégager l'entrepreneur de sa responsabilité pour les accidents ou dommages qui pourraient survenir pendant ou à la suite des travaux qu'il effectue.

TER AANDACHT VAN DE UITVOERDERS VAN DE WERKEN IN DE NABIJHEID VAN DE OP ONDERAVAG PLAN GETEKENDE ONDERGRONDSE LEIDINGEN

Bestaande ondergrondse leidingen en kabels (dd 09/2015) worden alleen ter informatie gegeven in hun veronderstelde posities (x, y), niveaus (z) en vermoedelijke aantallen.
Voorafgaandelijk aan de werken zullen sommige nutsleidingen verplaatst worden.
Dit plan is indicatief en ontslaat de aannemer aan wie de opdracht is gegund niet van de verplichting om vóór de uitvoering van de werkzaamheden de nodige wettelijke en/of regelgevende maatregelen te treffen om de installaties te lokaliseren.
De aanwezigheid van de aftakkingen voor huisaansluitingen zijn meestal niet aangetekend ten opzichte van de hoofdleidingen. Bijgevolg kunnen de aanduidingen door onderhavig plan verstrekt, de aannemer geenszins ontlasten van zijn gebeurlijke aansprakelijkheid voor ongevallen of beschadigingen die gedurende of ingevolge de door hem uitgevoerde werken zouden kunnen voorkomen.

LEGENDE

- SNCB - CANIVEAUX OU ENTERRES / NMBS - KOKERS OF ONDERGRONDS
- SNCB - FO SYNTIGO / NMBS - GV SYNTIGO
- STIB - CANIVEAUX OU ENTERRES / MIVB - KOKERS OF ONDERGRONDS
- NOUVEAUX TUYAUX / NIEUWE LEIDINGEN
- TUYAUX EXISTANTS A DEMOLIR / BESTAANDE LEIDINGEN OP TE BREKEN
- EMPRISE SOUTERRAINE DES STATIONS ONDERGRONDSE ONTEIGENING VAN DE STATIONS (Dalking / Couverture +/- 1,5m)
- EMPRISE SOUTERRAINE DES STATIONS ONDERGRONDSE ONTEIGENING VAN DE STATIONS (Dalking / Couverture +/- 1,5m)
- EMPRISE SOUTERRAINE DES STATIONS ONDERGRONDSE ONTEIGENING VAN DE STATIONS (Dalking / Couverture + 0m)
- EMPRISE SOUTERRAINE DES STATIONS ONDERGRONDSE ONTEIGENING VAN DE STATIONS (Opening / Ouverture)
- EMPRISE DE CHANTIER EN SURFACE / BOVENGRONDSE WERFZONE
- EMPRISE DE FOUILLES EN SURFACE / BOVENGRONDSE WERFSLEUVEN
- LIMITE COMMUNALE / GEMEENTEGRENS
- VOIES STIB - SNCB / MIVB - NMBS SPOREN

REMARQUES - OPMERKINGEN

SITUATION DU MOIS JAN 2020 SUIVANT DEMANDE KLIM-CICC DU DECEMBRE 2019

TOESTAND IN JAN 2020 VOLGENS AANVRAAG KLIM-CICC VAN DECEMBER 2019

1) Toutes les indications des installations des impétrants reprises sur ce plan sont données suivant renseignements obtenus auprès des différents concessionnaires.
Les tracés et cotes figurant au plan ne sont que des indications permettant de retrouver le parcours réel des installations.
Ces indications sont donc directionnelles et non absolues.

Alle aanduidingen van de rechtverkrijgenden op dit plan aangewijzigd zijn volgens de gegevens van de verschillende concessiehouders.
De inplantingen en afmetingen op aanwezig plan betekenen enkel maar indicaties voor het juiste traject van de installaties te vinden.
Deze indicaties zijn richtingwijzend en niet beperkend.

2) Les raccordements aux riverains ne sont pas indiqués sur ce plan.
De verbindingen met de aanwonenden zijn op dit plan niet aangeduid.

Maître d'ouvrage - Bouwheer

SPF MOBILITE ET TRANSPORTS / FOD MOBILITEIT EN VERVOER
Rue du Progrès 56 1210 Bruxelles
Vooruitgangstraat 56 1210 Brussel
www.mobilit.fgov.be

beliris POUR BRUXELLES VOOR BRUSSEL
www.beliris.be

Accord de Coopération du 15/09/1993, entre l'Etat fédéral et la Région de Bruxelles-Capitale
Samenwerkingsakkoord tussen de federale staat en het Brussels Hoofdstedelijk Gewest van 15/09/1993

Dossier : 1.26.1

Extension du réseau de transports en commun de haute performance vers le nord de Bruxelles

Uitbreiding van het hoogperformant openbaar vervoersnetwerk naar het Noorden van Brussel

DEMANDE DE PERMIS D'URBANISME
TUNNEL - STATIONS - DEPOT
AANVRAAG VAN EEN STEDENBOUWKUNDIGE VERGUNNING
TUNNEL - STATIONS - DEPOT

Dressé par / Opgemaakt door: BMN

Chargé de projet stations / Projectleider stations: A.Le.Arch M.C.Van Campenhout

Tijdelijke Handelsvennootschap / Tijdelijke Handelsvennootschap: Bureau Mans Noord, Rue d'Hondsrug 13 bte1 1000 Brussel; Société Momentanée Bureau Mans Nord, Rue d'Hondsrug 13 bte1 1000 Bruxelles, T +32 2 300 30 80, F +32 2 300 30 99

Directeur de projet / Projectdirecteur: E. Malcorps

Vérifié par le chef de projet / Nagekeken door de projectleider: Signature et date / Handtekening en datum : Le TBWL Liste des plans PU et PE 26_01_22"

Proposé par le fonctionnaire délégué / Voorgesteld door de bestemd ambtenaar: Signature et date / Handtekening en datum : Le TBWL Liste des plans PU et PE 26_01_22"

Approuvé par le Conseiller-général / Goedgekeurd door de Adviseur-generaal: Signature et date / Handtekening en datum : Le TBWL Liste des plans PU et PE 26_01_22"

Ind.	Date	Description	Init.	Ind.	Date	Omschrijving	Init.
A	30.01.2020	Première diffusion	DVB	B01	30.01.2020	Eerste uitgave	DVB
Rév.	DATE	DESCRIPTION	DR/VM		DATUM	BESCHRIJVING	TEK

STATION TILLEUL / LINDE STATION

TYPE PLAN: Situation projetée - STIB, SNCB / Gewenste toestand : MIVB, NMBS

DISCIPLINE: AME

PHASE / FASE: Tranche 5 - PU

REF. N°: ING 266 860

SCALE / SCHAAL: 1:400

N° PLAN: TIL.AME.012

REV.: E

1:39 m²

I:\awcs.ie\BE\AWS\TU\Legacy\PJBMN-Metro16_TRANCHE 6\3_Dossier Technique\1_Implémenté\CAD\07 Tilleul\DWG\3-7 Plan STIB-SNCB Tilleul\BMN-TIL-AME-DWG-012.dwg - BMN-TIL-AME-DWG-012


BMN-TIL-AME-DWG-012 - E

À L'ATTENTION DES EXECUTEURS DES TRAVAUX À PROXIMITÉ DES CONDUITES SOUTERRAINES DESSINEES SUR CE PLAN

Les conduites et câbles souterrains existants (dd 09/2015) sont renseignés à titre purement indicatif dans leurs positions (x, y), niveaux (z) et nombres présumés.
Certains impératifs seront déplacés avant le début des travaux.
Ce plan a une valeur indicative et n'exonère pas l'entreprise adjudicataire de prendre les dispositions obligatoires légales et/ou réglementaires afin de localiser les installations avant les travaux.
La présence des branchements domestiques n'est généralement pas dessinée par rapport aux conduites principales. Par conséquent, les renseignements fournis dans le présent plan ne peuvent en aucun cas dégager l'entrepreneur de sa responsabilité pour les accidents ou dommages qui pourraient survenir pendant ou à la suite des travaux qu'il effectue.

TER AANDACHT VAN DE UITVOERDERS VAN DE WERKEN IN DE NABIJHEID VAN DE OP ONDERHAVIG PLAN GETEKENDE ONDERGRONDSE LEIDINGEN

Bestaande ondergrondse leidingen en kabels (dd 09/2015) worden alleen ter informatie gegeven in hun veronderstelde posities (x, y), niveaus (z) en vermoedelijke aantallen.
Voorvoegbaarheidsijk aan de werken zullen sommige nutsleidingen verplaatst worden.
Dit plan is indicatief en ontslaat de aannemer aan wie de opdracht is gegund niet van de verplichting om vóór de uitvoering van de werkzaamheden de nodige wettelijke en/of regelgevende maatregelen te treffen om de installaties te lokaliseren.
De aanwezigheid van de afsluitkringen voor huisaansluitingen zijn meestal niet aangetekend ten opzichte van de hoofdleidingen. Bijgevolg kunnen de aanduidingen door onderhavig plan verstrekt, de aannemer geenszins ontlasten van zijn gebeurlijke aansprakelijkheid voor ongevallen of beschadigingen die gedurende of ingevolge de door hem uitgevoerde werken zouden kunnen voorkomen.

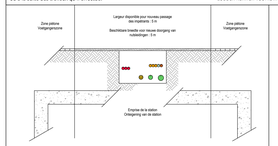

Snede A-A Sch. 1:50
TILLEUL

Coupe A-A Ech. 1:50
TILLEUL

LEGENDE

- CEGELEC-FO POLICE ZP5344
- BELGACOM PROXIMUS
- BRITISH TELECOM
- BRUXELLES-MOBILITE
- COLT
- EUROFIBER
- IRISNET
- LEVEL 3
- MOBISTAR
- TELENET
- VOO
- VERIZON
- NOUVEAUX TUYAUX / NIEUWE LEIDINGEN
- TUYAUX EXISTANTS A DEMOLIR / BESTAANDE LEIDINGEN OP TE BREKEN
- EMPRISE SOUTERRAINE DES STATIONS / ONDERGRONDSE ONTEGENING VAN DE STATIONS (Dekking / Couverture >= -1.5m)
- EMPRISE SOUTERRAINE DES STATIONS / ONDERGRONDSE ONTEGENING VAN DE STATIONS (Dekking / Couverture >= -1.5m)
- EMPRISE SOUTERRAINE DES STATIONS / ONDERGRONDSE ONTEGENING VAN DE STATIONS (Dekking / Couverture = 0m)
- EMPRISE SOUTERRAINE DES STATIONS / ONDERGRONDSE ONTEGENING VAN DE STATIONS (Opening / Ouverture)
- EMPRISE DE CHANTIER EN SURFACE / BOVENGRONDSE WERFZONE
- EMPRISE DE FOUILLES EN SURFACE / BOVENGRONDSE WERFSLEUVEN
- LIMITE COMMUNALE / GEMEENTEGRENS
- VOIES STIB - SNCB / MIVB - NMBS SPOREN

REMARQUES - OPMERKINGEN

SITUATION DU MOIS JAN 2020 SUIVANT DEMANDE KLIM-CICC DU DECEMBRE 2019
TOESTAND IN JAN 2020 VOLGENS AANVRAAG KLIM-CICC VAN DECEMBER 2019

1) Toutes les indications des installations des impétrants reprises sur ce plan sont données suivant renseignements obtenus auprès des différents concessionnaires.
Les tracés et cotes figurant au plan ne sont que des indications permettant de retrouver le parcours réel des installations.
Ces indications sont donc directionnelles et non absolues.
Alle aanduidingen van de nochtverkrijgenden op dit plan aangevuld zijn volgens de gegevens van de verschillende concessiehouders.
De inplantingen en afmetingen op aanwezig plan hebben enkel maar indicaties voor het juiste traject van de installaties te vinden.
Deze indicaties zijn richtingwijzend en niet bepekend.

2) Les raccordements aux riverains ne sont pas indiqués sur ce plan.
De verbindingen met de aanwonenden zijn op dit plan niet aangeduid.

Maître d'ouvrage - Bouwheer

FOD MOBILITEIT EN VERVOER
SPF MOBILITE ET TRANSPORTS

beliris
POUR BRUXELLES
VOOR BRUSSEL

Accord de Coopération du 15/09/1993, entre l'Etat fédéral et la Région de Bruxelles-Capitale
Samenwerkingsakkoord tussen de federale staat en het Brussels Hoofdstedelijk Gewest van 15/09/1993

Rue du Progrès 56 - 1210 Bruxelles
Vooruitgangstraat 56 - 1210 Brussel
T. 02/277 31 11

www.mobilit.fgov.be
www.beliris.be


Dossier : 1.26.1


Extension du réseau de transports en commun de haute performance vers le nord de Bruxelles

Uitbreiding van het hoogwaardevormast openbaar vervoersnetwerk naar het Noorden van Brussel

DEMANDE DE PERMIS D'URBANISME
TUNNEL - STATIONS - DEPOT
AANVRAAG VAN EEN STEDENBOUWKUNDIGE VERGUNNING
TUNNEL - STATIONS - DEPOT

Dressé par / Opgemaakt door	Tijdelijke Handelsvennootschap / Bureau Mans Noord / Tijdelijke Handelsvennootschap Noordkantoor Société Momentanée Bureau Nord Rue d'Hondsrug 13 bte 1 1000 Bruxelles T. +32 2 880 30 80 F. +32 2 880 30 89	Vérifié par le chef de projet / Nagekeken door de projectleider Signature et date : Les Tilleuls Pci 4 PE 26_01_22 Handtekening en datum : De Tilleuls Pci 4 PE 26_01_22
Chargé de projet stations / Projectleider stations A.Le.Arch M.C.Van Campenhout	Directeur de projet / Projectdirecteur E. Matarazzo	Proposé par le fonctionnaire délégué / Voorgesteld door de bijzend ambtenaar Signature et date : Les Tilleuls Pci 4 PE 26_01_22 Mis à la bonne le 26/01/2022 Handtekening en datum : De Tilleuls Pci 4 PE 26_01_22 code superficie Le 26/01/2022
		Approuvé par le Conseiller-général / Goedgekeurd door de Adviseur-generaal p. le Bruges Signature et date : Les Tilleuls Pci 4 PE 26_01_22 Handtekening en datum : De Tilleuls Pci 4 PE 26_01_22 code superficie Le 26/01/2022

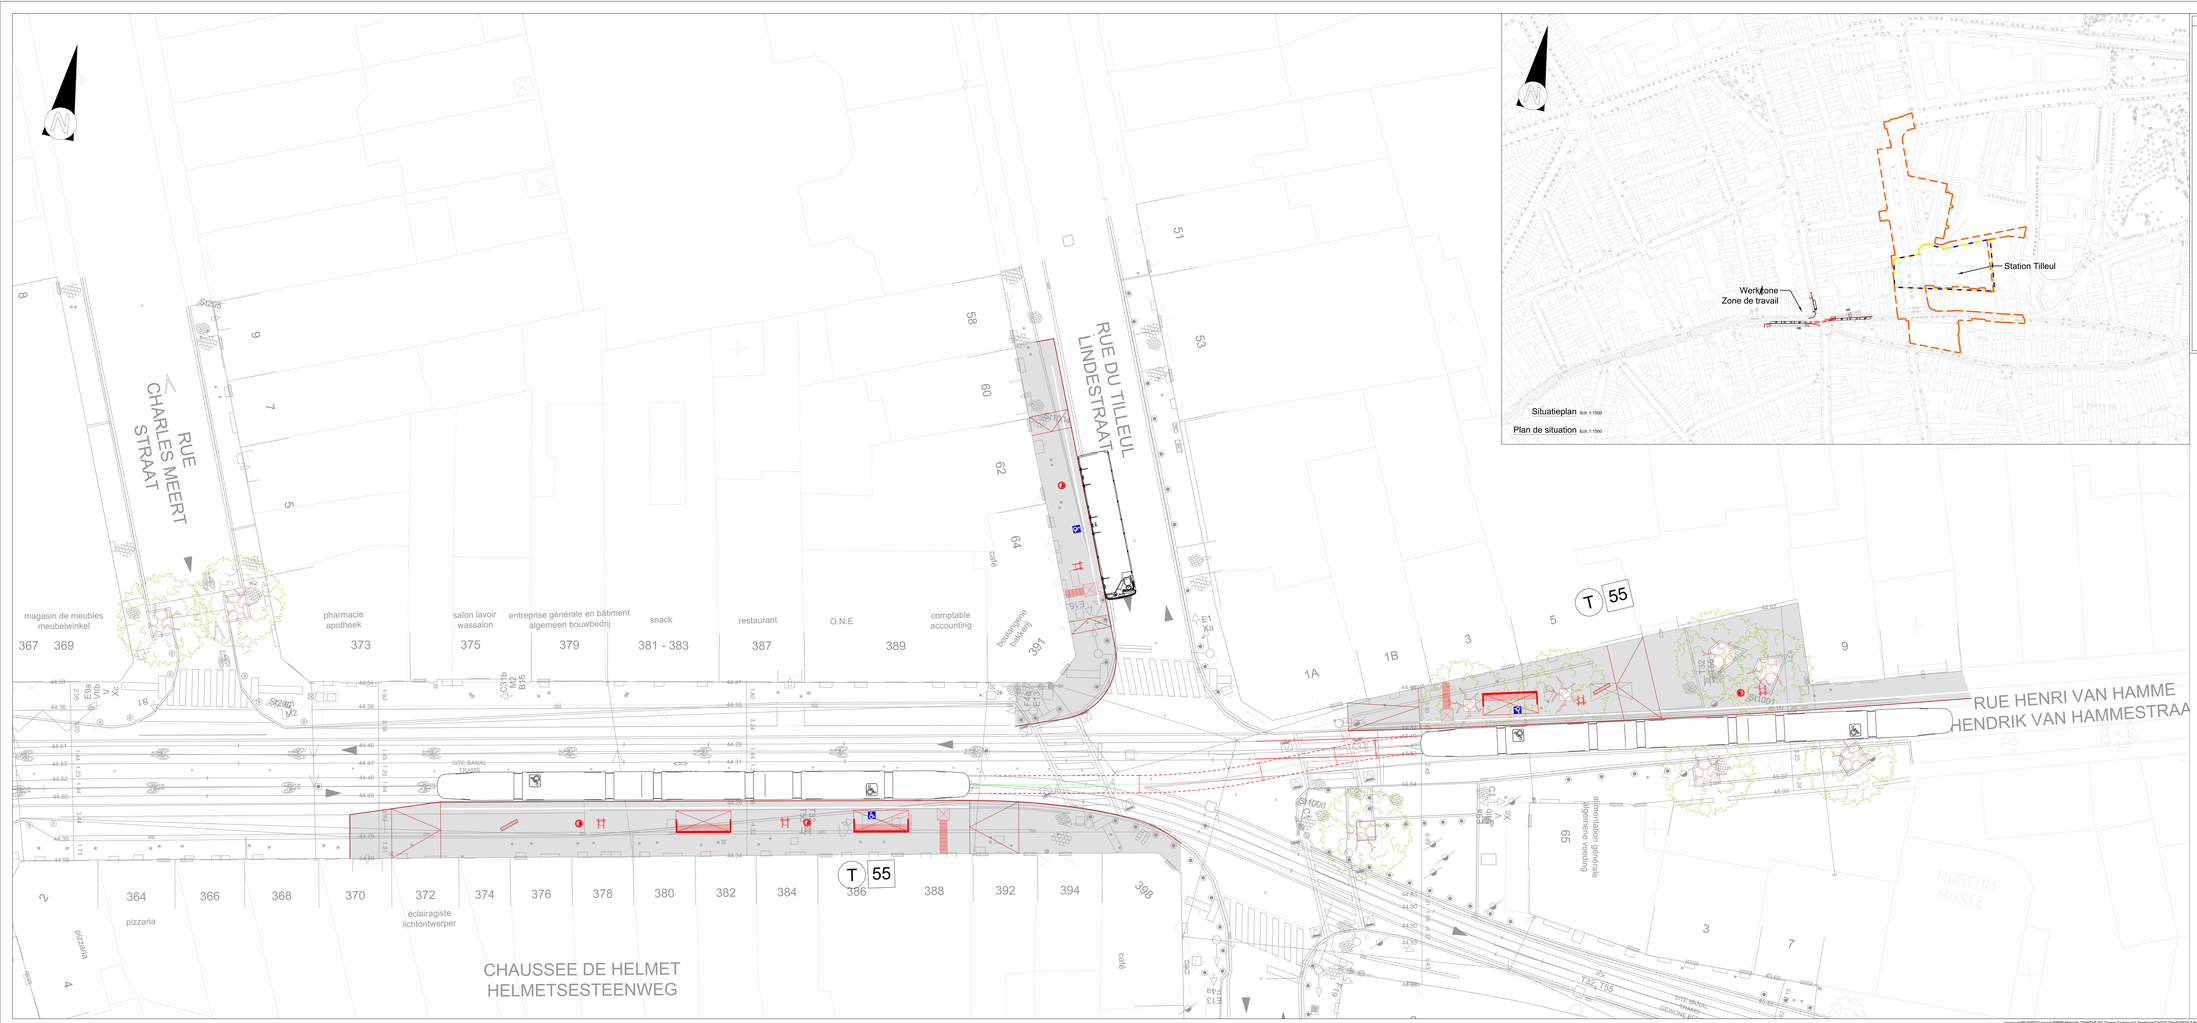

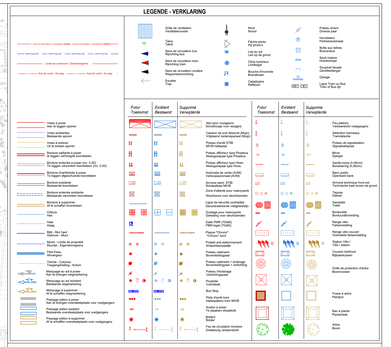

LEGENDE

- Sens de circulation
  Rijrichting
- Entrées et sorties chantier
  In- en uitrijden werf
- Périmètre de limite chantier
  Begrenzing werfzone
- Périmètre d'aménagement
  Zone buitenaanleg
- Parois moulées
  Diepwanden
- Rails tram existants
  Bestaande transporen
- Déviation tram
  Omgelegde transporen

Maître d'ouvrage - Bouwheer

Accord de Coopération du 15/09/1993, entre l'Etat fédéral et la Région de Bruxelles-Capitale
Samenwerkingsakkoord tussen de federale staat en het Brussels Hoofdstedelijk Gewest van 15/09/1993

Rue du Progrès 56 1210 Bruxelles
Vooruitgangstraat 56 1210 Brussel
02 204 22 11 www.mobilit.fgov.be

Bd du Régent 39 1000 Bruxelles
Regentlaan 39 1000 Brussel
02 800 35 00 www.beliris.be

Dossier : 1.28.1

Extension du réseau de transports en commun de haute performance vers le nord de Bruxelles
Uitbreiding van het hoogperformant openbaar vervoersnetwerk naar het Noorden van Brussel

DEMANDE DE PERMIS D'URBANISME
TUNNEL - STATIONS - DEPOT
AANVRAAG VAN EEN STEDENBOUWKUNDIGE VERGUNNING
TUNNEL - STATIONS - DEPOT

Dressé par
Opgemaakt door:

BMN

Chargé de projet stations
Projectleider stations
ir Luc-Arnaud M.D.Van Campenhout

Directeur de projet
Projectdirecteur
ir. G. Mainetti

Tydelijke handelsvennootschap
Tijdelijke handelsvennootschap
Avenue Georges Eekhoud 17 Georges Eekhoudlaan
1020 Bruxelles - Brussel
Société Momentanée
Bureau Métro Nord
Rue Royale 97-99 Koningstraat
1000 Bruxelles - Brussel
T. +32 2 282 30 40

Vérifié par le chef de projet
Gecontroleerd door projectleider
F. Carolina Meerschaut
Vérifié par le chef de projet
Gecontroleerd door projectleider
F. Tomsonneur

Proposé par le fonctionnaire dirigeant
Voorgesteld door de leidend ambtenaar
ir. B. Tomsonneur

Approuvé par le Collège d'urbanisme
Goedgekeurd door het Stedenbouwkundig College
ir. G. Mainetti

Approuvé par le Conseiller général
Goedgekeurd door de Algemeen Raadsman
ir. G. Mainetti

Rév.	DATE	DESCRIPTION	DES.	VER.	APP.	DATE	Bruxelles/Brussel	Echelle/Schaal
1	30.11.2021	ENQUETE U.A. ENQ. U.A. 1.3	FMC	FMC	MGT	30.11.2021	Métro/Metro N	1:250


STATION TILLEUL / LINDE STATION

Titre / Titel	N° Dossier	N° Plan	Version	Echelle / Schaal
Plan d'implantation type B-Situation temporaire-Déviation tram Inplantingsplan type B-Tijdelijke toestand-Omleiding tram	ING 266 860	TILAME.014	1	1:100
Phase / Fase	Tranche / Schijf	Discipline	Type	Numéro / Nummer
AME	Tranche 5 - PU	KHE	E	E

T:\28.xx\BE\AMS01\Legacy\LP\BIM\Metro\TE_TRANCHE 5\3_Dossier Technique\1_Inputs\mrb\CAD\07.Tilleul\DWG\B-T Plan Déviation tram\BIMrTL-HABE-DIN-014.dwg - BIMrTL-HABE-DIN-014

1:25 pt

BIMrTL-HABE-DIN-014 - 3

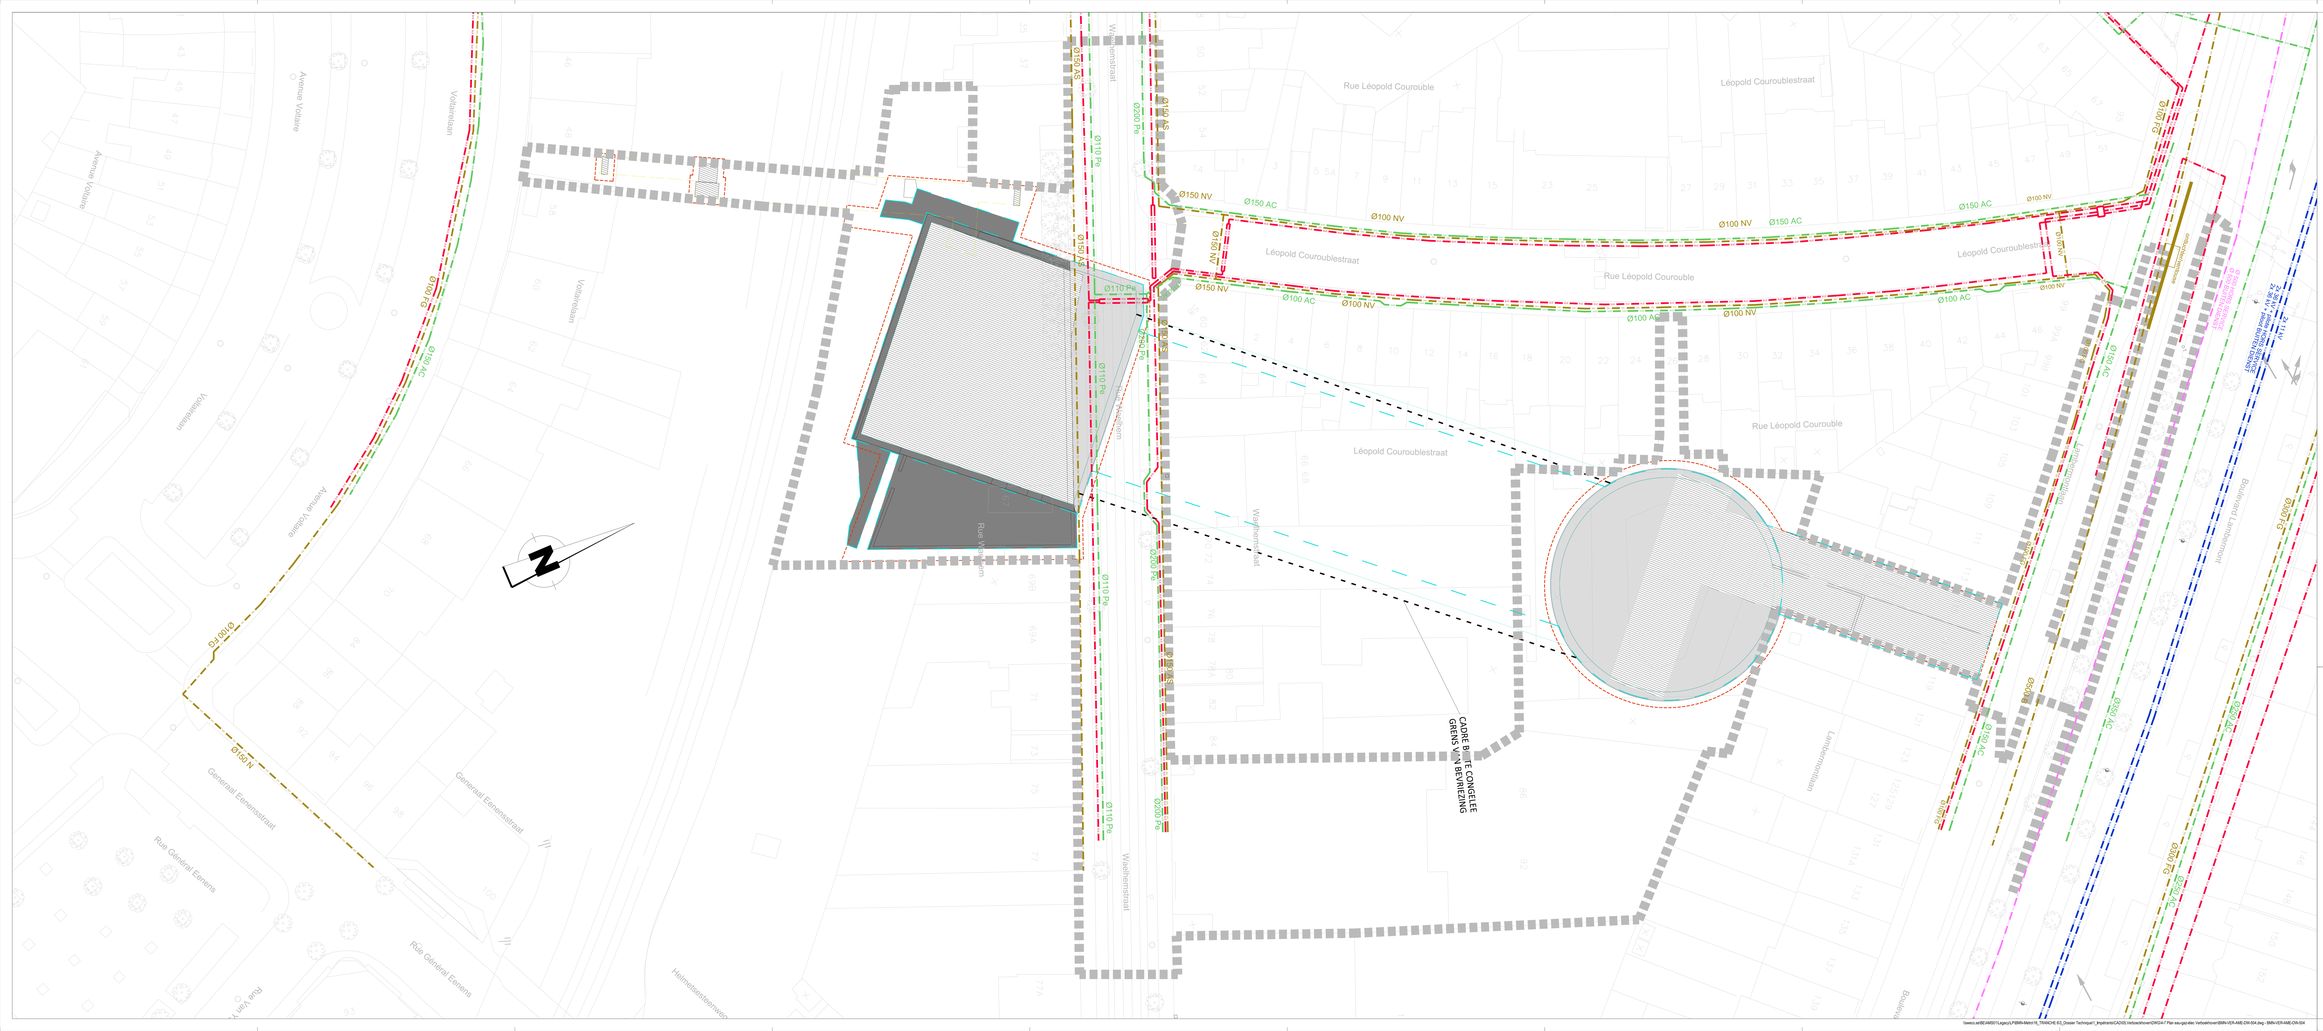

LEGENDE

- VV — VIVAQUA - EAU DE DISTRIBUTION / VIVAQUA - DISTRIBUTIEWATER
- ELIA — ELIA - ELECTRICITE HAUTE TENSION / ELIA - HOOGSPANNING ELEKTRICITEIT
- FLUXYS — FLUXYS - GAZ HAUTE PRESSION / FLUXYS - HOGEDRUK GAS
- ELE — SIBELGA - ELECTRICITE BASSE ET MOYENNE TENSION / SIBELGA - LAAG- EN MIDDENSPANNING ELEKTRICITEIT
- GAS — SIBELGA - GAZ BASSE ET MOYENNE PRESSION / SIBELGA - LAAG- EN MIDDENDRUK GAS
- SIBELGA - FIBRE OPTIQUE / SIBELGA - GLASVEZEL
- EMPRISE SOUTERRAINE DES STATIONS / ONDERGRONDSE ONTEIGENING VAN DE STATIONS (Dekking / Couverture >= -1.5m)
- EMPRISE SOUTERRAINE DES STATIONS / ONDERGRONDSE ONTEIGENING VAN DE STATIONS (Dekking / Couverture >= -1.5m)
- EMPRISE SOUTERRAINE DES STATIONS / ONDERGRONDSE ONTEIGENING VAN DE STATIONS (Dekking / Couverture = 0m)
- EMPRISE SOUTERRAINE DES STATIONS / ONDERGRONDSE ONTEIGENING VAN DE STATIONS (Opening / Overture)
- LIMITE D'INTERVENTION / GRENS INTERVENTIEZONE
- EMPRISE DE FOUILLES EN SURFACE / BOVENGRONDSE WERFSLEVEN
- LIMITE COMMUNALE / GEMEENTEGRENS
- VOIES STIB - SNCB / MIVB - NMBS SPOREN

REMARQUES - OPMERKINGEN

SITUATION DU MOIS AOUT 2021 SUIVANT DEMANDE KLIM-CKC DE AOUT 2021

TOESTAND IN AUGUSTUS 2021 VOLGENS AANVRAAG KLIM-CKC VAN AUGUSTUS 2021

1) Toutes les indications des installations des impétrants reprises sur ce plan sont données suivant les renseignements obtenus auprès des différents concessionnaires.
Les tracés et cotes figurant sur le plan ne sont que des indications permettant de retrouver le parcours réel des installations.
Ces indications sont donc directionnelles et non absolues.
Alle aanduidingen van de nutsleidingbeheerders op dit plan aangevuld/gegl
zijn volgens de gegevens van de verschillende concessiehouders.
De ligtekningen en afmetingen op aanwezig plan betekenen enkel maar indicaties voor het juiste traject van de installaties te vinden.
Deze indicaties zijn richtingsgevend en niet bepalend.

2) Les raccordements aux riverains ne sont pas indiqués sur ce plan.
De verbindingen met de aanwonenden zijn op dit plan niet aangeduid.

Maître d'ouvrage - Bouwheer

SPF MOBILITE ET TRANSPORTS / FOD MOBILITEIT EN VERVOER

Accord de Coopération du 15/09/1993, entre l'Etat fédéral et la Région de Bruxelles-Capitale
Samenwerkingsakkoord tussen de federale staat en het Brussels Hoofdstedelijk Gewest van 15/09/1993

www.mobilit.fgov.be — Rue du Progrès 56 - 1210 Bruxelles / Vooruitgangstraat 56 - 1210 Brussel

www.beliris.be

Dossier : 1.26.1

Extension du réseau de transports en commun de haute performance vers le nord de Bruxelles
Uitbreiding van het hoogperformant openbaar vervoersnetwerk naar het Noorden van Brussel

DEMANDE DE PERMIS D'URBANISME
TUNNEL - STATIONS - DEPOT
AANVRAAG VAN EEN STEDENBOUWKUNDIGE VERGUNNING
TUNNEL - STATIONS - DEPOT

Dressé par / Opgemaakt door: BMN — Tijdelijke Handelsvennootschap / Tijdelijke Handelsvennootschap; Avenue/Laan 113 bte/bus 1000 Bruxelles/Brussel; Rue Wiertzstraat 13 bte/bus 1 1000 Bruxelles/Brussel; Bureau Metro Noord / Kantoor Metro Noord; Rue d'Aerschot 13 bte/bus 1 1030 Bruxelles/Brussel; T. +32 2 880 36 40; www.bmn.brussels

Chargé de projet stations / Projectleider stations: F. Lix, Arch BE-C Van Campenhout

Directeur de projet / Projectdirecteur: H. E. Watanabe

Vérifié par le chef de projet / Gecontroleerd door projectleider:
- 26/10/2020 : Rapport / Verslag
- 30/11/2020 : Rapport / Verslag
- 08/12/2020 : Rapport / Verslag
- 15/12/2020 : Rapport / Verslag

Proposé par le fonctionnaire délégué / Voorgesteld door gemachtigde ambtenaar:
- A. Bruylandt

Approuvé par le Fonctionnaire délégué / Goedgekeurd door gemachtigde ambtenaar:
- A. Bruylandt


Rév.	Date	Description	Dess.
A	30.11.2018	Introduction Lots 2.26.1	DM
B	30.12.2019	Tracé de service	DM
C	30.12.2019	Tracé de service	DM
D	30.12.2019	Tracé de service - Lots principaux 26.01 / Tronc	DM
E	30.12.2019	Tracé de service	DM
Rév.	Date	Description	Dess.
F	30.12.2019	Adaptations suite à la réunion du 19/12	DM
G	30.12.2019	Adaptations suite à la réunion du 19/12	DM
H	30.12.2019	Adaptations suite à la réunion du 19/12	DM
STATION VERBOEKHOVEN / VERBOEKHOVEN STATION

Titre / Titel		N°	Phase / Fase	Echelle / Schaal
Situation existante - Eau, Gaz, Electricité / Bestaande toestand - Water, Gas, Elektriciteit		ING	266 860	1:200
Lots/Percelen	Partie / Deel	Version	Type	Rév.
AME	Tranche 5 - PU	OSE	VER.AME.004	E

\\beco.be\BE\AMS01\Legal_PBMN-Metro15_TRANCHE 05_Dossier Technique\1_Projet\mstr\CAD\05.Verboekhoven\DWG\41 Plan sau-gaz-elec Verboekhoven\BMN-VER-AME-DW-004.dwg - BMN-VER-AME-DW-004

beco.xref.save.time: 0

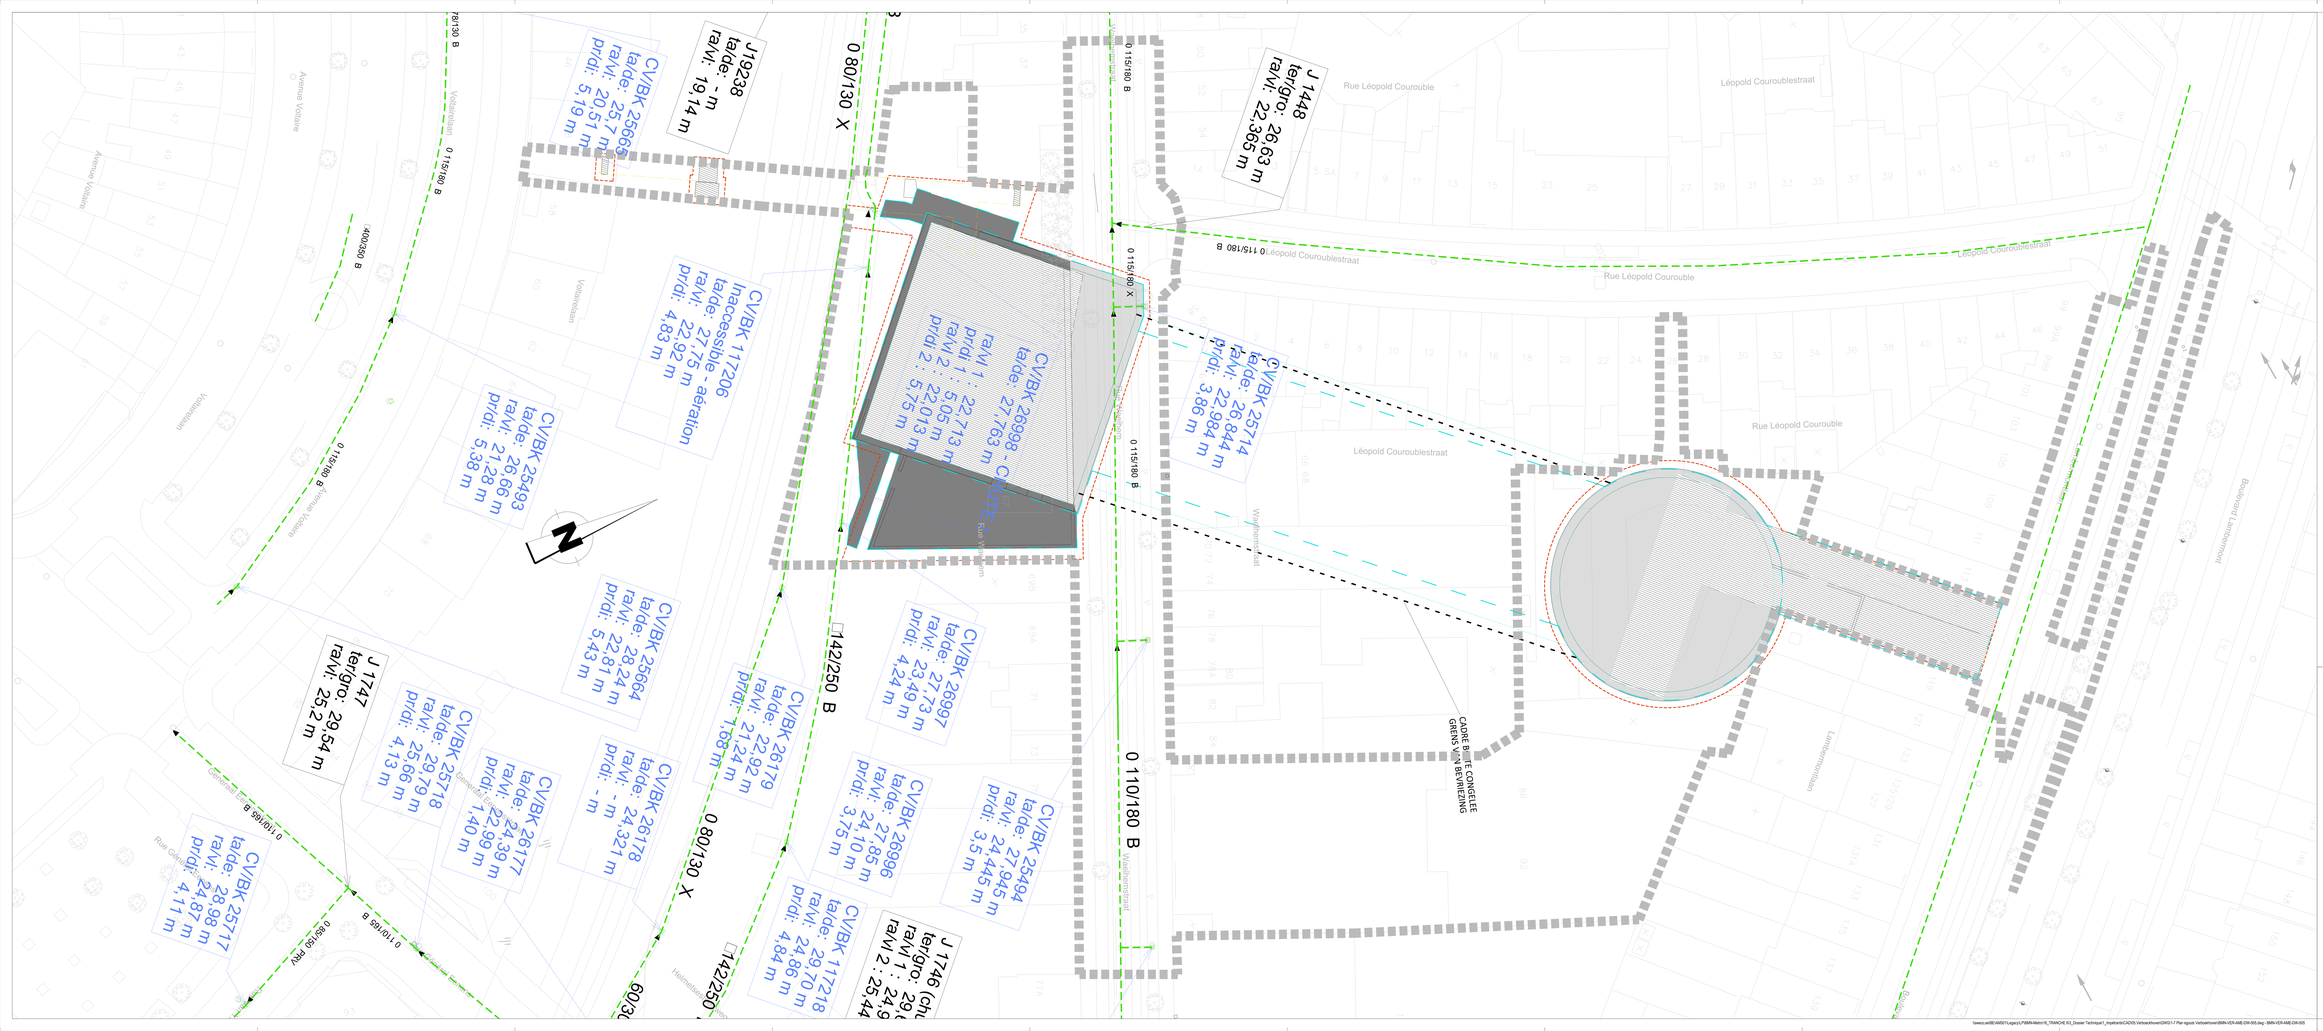

LEGENDE

- NOUVEAUX EGOUTS - COLLECTEURS (largeur x hauteur) / NIEUWE RIOLERINGEN - COLLECTORS (b x h)
- EGOUTS EXISTANTS - COLLECTEURS (largeur x hauteur) / BESTAANDE RIOLERINGEN - COLLECTORS (b x h)
- CHAMBRE DE VISITE - NIVEAU RADIER / TOEZICHTKAMER - PEIL VLOERPLAAT
- EMPRISE SOUTERRAINE DES STATIONS / ONDERGRONDSE ONTEIGENING VAN DE STATIONS (Dalking / Couverture =< -1.5m)
- EMPRISE SOUTERRAINE DES STATIONS / ONDERGRONDSE ONTEIGENING VAN DE STATIONS (Dalking / Couverture =< -1,5m)
- EMPRISE SOUTERRAINE DES STATIONS / ONDERGRONDSE ONTEIGENING VAN DE STATIONS (Dalking / Couverture = 0m)
- EMPRISE SOUTERRAINE DES STATIONS / ONDERGRONDSE ONTEIGENING VAN DE STATIONS (Opening / Overture)
- LIMITE D'INTERVENTION / GRENS INTERVENTIEZONE
- EMPRISE DE FOUILLES EN SURFACE / BOVENGRONDSE WERFSLEVEN
- LIMITE COMMUNALE / GEMEENTEGRENS
- VOIES STIB - SNCB / MIVB - NMBS SPOREN

REMARQUES - OPMERKINGEN

SITUATION DU MOIS AOUT 2021 SUIVANT DEMANDE KLIM-CKC DE AOUT 2021

TOESTAND IN AUGUSTUS 2021 VOLGENS AANVRAAG KLIM-CKC VAN AUGUSTUS 2021

1) Toutes les indications des installations des impétrants reprises sur ce plan sont données suivant les renseignements obtenus auprès des différents concessionnaires.
Les tracés et cotes figurant sur le plan ne sont que des indications permettant de retrouver le parcours réel des installations.
Ces indications sont donc directionnelles et non absolues.
Alle aanduidingen van de nutsleidingenbeen op dit plan aangevuldgegt
zijn volgens de gegevens van de verschillende concessiehouders.
De ligtankingen en afmetingen op aanwezig plan beteekenen enkel maar
indicaties voor het juiste traject van de installaties te vinden.
Deze indicaties zijn richtingsjjaend en niet beperkend.

2) Les raccordements aux riverains ne sont pas indiqués sur ce plan.
De verbindingen met de aanwonenden zijn op dit plan niet aangeduid.

Maître d'ouvrage - Bouwheer

SPF MOBILITE ET TRANSPORTS / FOD MOBILITEIT EN VERVOER

Accord de Coopération du 15/09/1993, entre l'Etat fédéral et la Région de Bruxelles-Capitale
Samenwerkingsakkoord tussen de federale staat en het Brussels Hoofdstedelijk Gewest van 15/09/1993

Rue du Progrès 56, 1210 Bruxelles / Vooruitgangstraat 56, 1210 Brussel
www.mobilit.fgov.be — www.beliris.be

Dossier : 1.26.1

Extension du réseau de transports en commun de haute performance vers le nord de Bruxelles
Uitbreiding van het hoogperformant openbaar vervoersnetwerk naar het Noorden van Brussel


DEMANDE DE PERMIS D'URBANISME
TUNNEL - STATIONS - DEPOT
AANVRAAG VAN EEN STEDENBOUWKUNDIGE VERGUNNING
TUNNEL - STATIONS - DEPOT

Dressé par / Opgemaakt door	Tijdelijke Handelsvennootschap / Tijdelijke Handelsvennootschap Arenbergstraat 13 bus1 1000 Brussel Rue d'Arenberg 13 bte1 1000 Bruxelles T. +32 2 282 06 40 www.tmbma.be
Chargé de projet stations / Projectleider stations F. Lix, Arch SC C'Van Campenhout	Directeur de projet / Directeur-generaal F. Lix, Arch SC C'Van Campenhout P. E. Watrinet
Vérifié par le chef de projet Gecontroleerd door projectleider J. Jérôme Seidl Ce document fait partie intégrante des actes des permis PU n° PE_PU_01 Alle op bijlage bij de vergunningsakten PU nr PE_PU_01 Approuvé par le fonctionnaire délégué Goedgekeurd door de gemachtigde ambtenaar A. M. Pinckaers Ce document fait partie intégrante des actes des permis PU n° PE_PU_01 Alle op bijlage bij de vergunningsakten PU nr PE_PU_01 Approuvé par le Conseiller-général Goedgekeurd door de Adviseur-generaal A. M. Pinckaers Ce document fait partie intégrante des actes des permis PU n° PE_PU_01 Alle op bijlage bij de vergunningsakten PU nr PE_PU_01	

A	30.01.2015	Introduction Lot du SO	CMB	A	30.01.2015	Intégration tronçon SO gare de Lot du N	CMB
B	30.10.2015	Fiscal du permis	CMB	B	30.10.2015	Fiscal du permis	CMB
C	30.10.2015	Fiscal du permis	CMB	C	30.10.2015	Fiscal du permis	CMB
D	30.11.2015	Fiscal du permis	CMB	D	30.11.2015	Fiscal du permis - Lignes adaptées (béton, Tissus)	CMB
E	30.11.2015	Fiscal du permis	CMB	E	30.11.2015	Fiscal du permis	CMB
Rev.	Date	Description	Visa	Rev.	Date	Description	Visa

STATION VERBOEKHOVEN / VERBOEKHOVEN STATION

TITRE / TITEL		N°		ECHELLE / SCHAAL	
Situation existante - Egouttage Bestaande toestand - Riolering		ING	266 860	1:250	
DISCIPLINE	PHASE / FASE	N° PLAN	REVISION		
AME	Tranche 5 - PU	OSE	VER.AME.005	E	

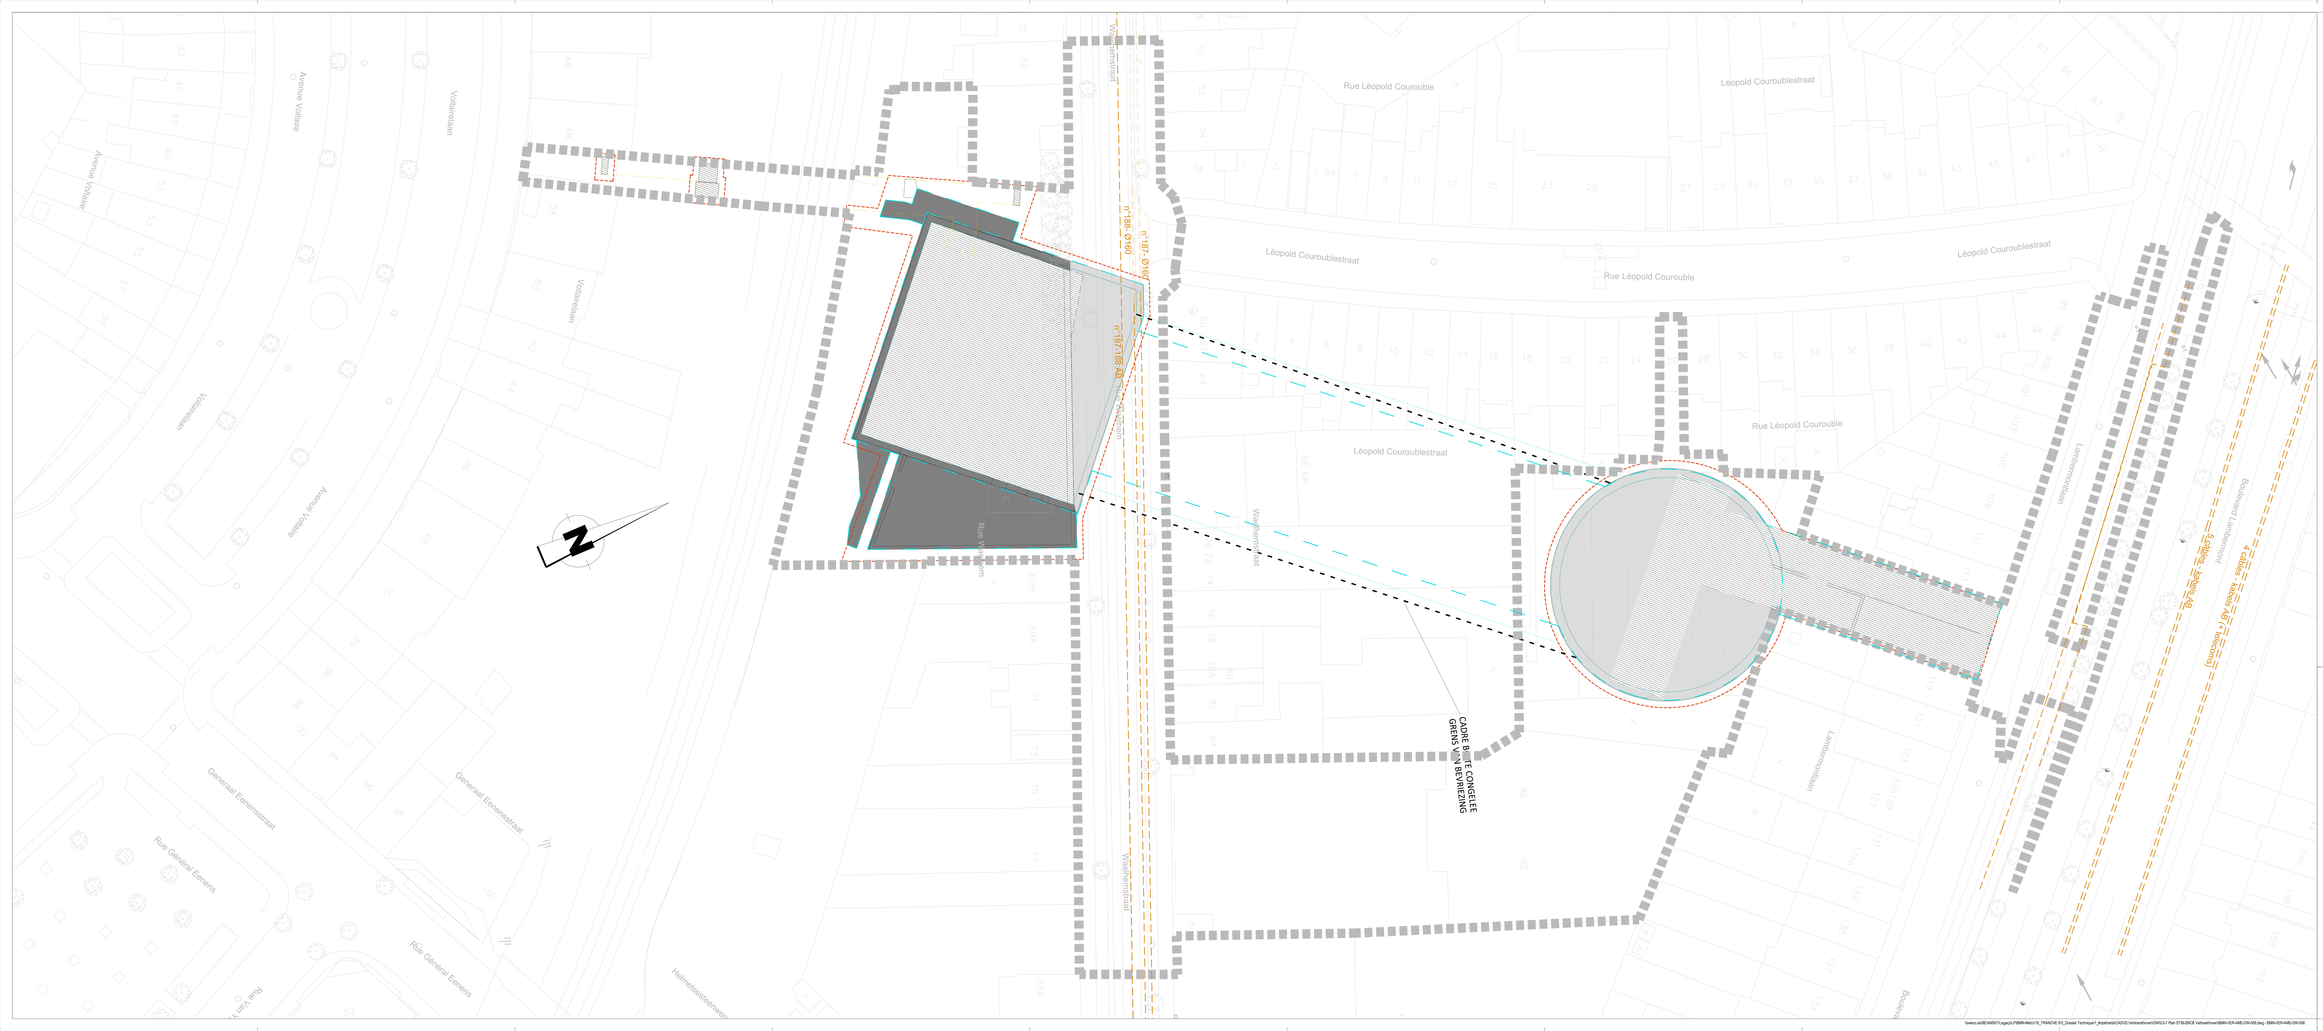

LEGENDE

- SNCB - CANIVEAUX OU ENTERRES / NMBS - KOKERS OF ONDERGRONDS
- SNCB - FO SYNTIGO / NMBS - OV SYNTIGO
- STIB - CANIVEAUX OU ENTERRES / MIVB - KOKERS OF ONDERGRONDS
- EMPRISE SOUTERRAINE DES STATIONS ONDERGRONDSE ONTEIGENING VAN DE STATIONS (Dekking / Couverture =< -1.5m)
- EMPRISE SOUTERRAINE DES STATIONS ONDERGRONDSE ONTEIGENING VAN DE STATIONS (Dekking / Couverture =< -1.5m)
- EMPRISE SOUTERRAINE DES STATIONS ONDERGRONDSE ONTEIGENING VAN DE STATIONS (Dekking / Couverture = 0m)
- EMPRISE SOUTERRAINE DES STATIONS ONDERGRONDSE ONTEIGENING VAN DE STATIONS (Opening / Overture)
- LIMITE D'INTERVENTION / GRENS INTERVENTIEZONE
- EMPRISE DE FOUILLES EN SURFACE / BOVENGRONDSE WERFSLEUVEN
- LIMITE COMMUNALE / GEMEENTEGRENS
- VOIES STIB - SNCB / MIVB - NMBS SPOREN

REMARQUES - OPMERKINGEN

SITUATION DU MOIS AOUT 2021 SUIVANT DEMANDE KLIM-CICC DE AOUT 2021

TOESTAND IN AUGUSTUS 2021 VOLGENS AANVRAAG KLIM-CICC VAN AUGUSTUS 2021

1) Toutes les indications des installations des impétrants reprises sur ce plan sont données suivant les renseignements obtenus auprès des différents concessionnaires.
Les tracés et cotes figurant sur le plan ne sont que des indications permettant de retrouver le parcours réel des installations.
Ces indications sont donc directionnelles et non absolues.
Alle aanduidingen van de nutcheerbijzonderen op dit plan aangevuld(gd) zijn volgens de gegevens van de verschillende concessiehouders.
De inplantingen en afmetingen op aanwezig plan betekenen enkel maar indicaties voor het juiste traject van de installaties te vinden.
Deze indicaties zijn richtingwijzend en niet bepalend.

2) Les raccordements aux riverains ne sont pas indiqués sur ce plan.
De verbindingen met de aanwonenden zijn op dit plan niet aangeduid.

Maître d'ouvrage - Bouwheer

SPF MOBILITE ET TRANSPORTS / FOD MOBILITEIT EN VERVOER
Accord de Coopération du 15/09/1993, entre l'Etat fédéral et la Région de Bruxelles-Capitale
Samenwerkingsakkoord tussen de federale staat en het Brussels Hoofdstedelijk Gewest van 15/09/1993
www.mobilit.fgov.be — Rue du Progrès 56 - 1210 Bruxelles / Vooruitgangstraat 56 - 1210 Brussel
www.beliris.be

Dossier : 1.26.1

Extension du réseau de transports en commun de haute performance vers le nord de Bruxelles
Uitbreiding van het hoogperformant openbaar vervoersnetwerk naar het Noorden van Brussel


DEMANDE DE PERMIS D'URBANISME
TUNNEL - STATIONS - DEPOT
AANVRAAG VAN EEN STEDENBOUWKUNDIGE VERGUNNING
TUNNEL - STATIONS - DEPOT

Dressé par / Opgemaakt door	Tijdelijke Handelsvennootschap / Tijdelijke Handelsvennootschap Avenue Louise 712 laan 1 1050 Bruxelles / Brussel	VISA'E par le chef de projet / VISA'E door de projectleider J. Jérôme Tedd date acceptation du dossier - datum aanvaarding dossier: 30-11-2021
	Rue de Mérode 95 Merodestraat 95 1000 Bruxelles / Brussel	Approuvé par le Directeur-gérant / Goedgekeurd door de Gedelegeerd bestuurder A. de Theux-Meeus date acceptation du dossier - datum aanvaarding dossier: 30-11-2021
	Rue d'Arenberg 12 bte1 Arenbergstraat 12 bus 1 1000 Bruxelles / Brussel T. +32 2 282 39 40 info@bmn.be	Proposé par le fonctionnaire délégué / Voorgesteld door de gemachtigde ambtenaar A. de Theux-Meeus date acceptation du dossier - datum aanvaarding dossier: 30-11-2021
Chargé de projet stations / Projectleider stations F. Lix, Arch BC C'Van Campenhout	Directeur de projet / Projectleider A. E. Malengreaux	Approuvé par le Conseiller-général / Goedgekeurd door de Adviserend-generaal A. de Theux-Meeus date acceptation du dossier - datum aanvaarding dossier: 30-11-2021

A	30-11-2020	Introduction à la DU	CM	A	30-11-2020	Intégrés tronçon Nord / gestippt zijn tot N	CM
B	30-12-2019	Tracé du quartier	CM	B	30-12-2019	Tracé hors quartier	CM
C	30-12-2019	Tracé du quartier	CM	C	30-12-2019	Tracé hors quartier	CM
D	30-11-2021	Insertion à partir du tronçon Nord / Tracé	CM	D	30-11-2021	Tracé hors quartier / gestippt zijn tot Noord / Tracé	CM
E	30-11-2021	Insertion à partir du tronçon Nord / Tracé	CM	E	30-11-2021	Tracé hors quartier / gestippt zijn tot Noord / Tracé	CM
Rév.	Date	Description	Visa	Rév.	Date	Beschrijving	Visa

STATION VERBOEKHOVEN / VERBOEKHOVEN STATION

Titre / Titel		N°	Phase / Fase	Echelle / Schaal
Situation existante - STIB, SNCB Bestaande toestand - MIVB, NMBS		ING	266 860	1:250
DISCIPLINE	PHASE / FASE		VERSION	
AME	Tranche 5 - PU	OSE	VER.AME.006	E

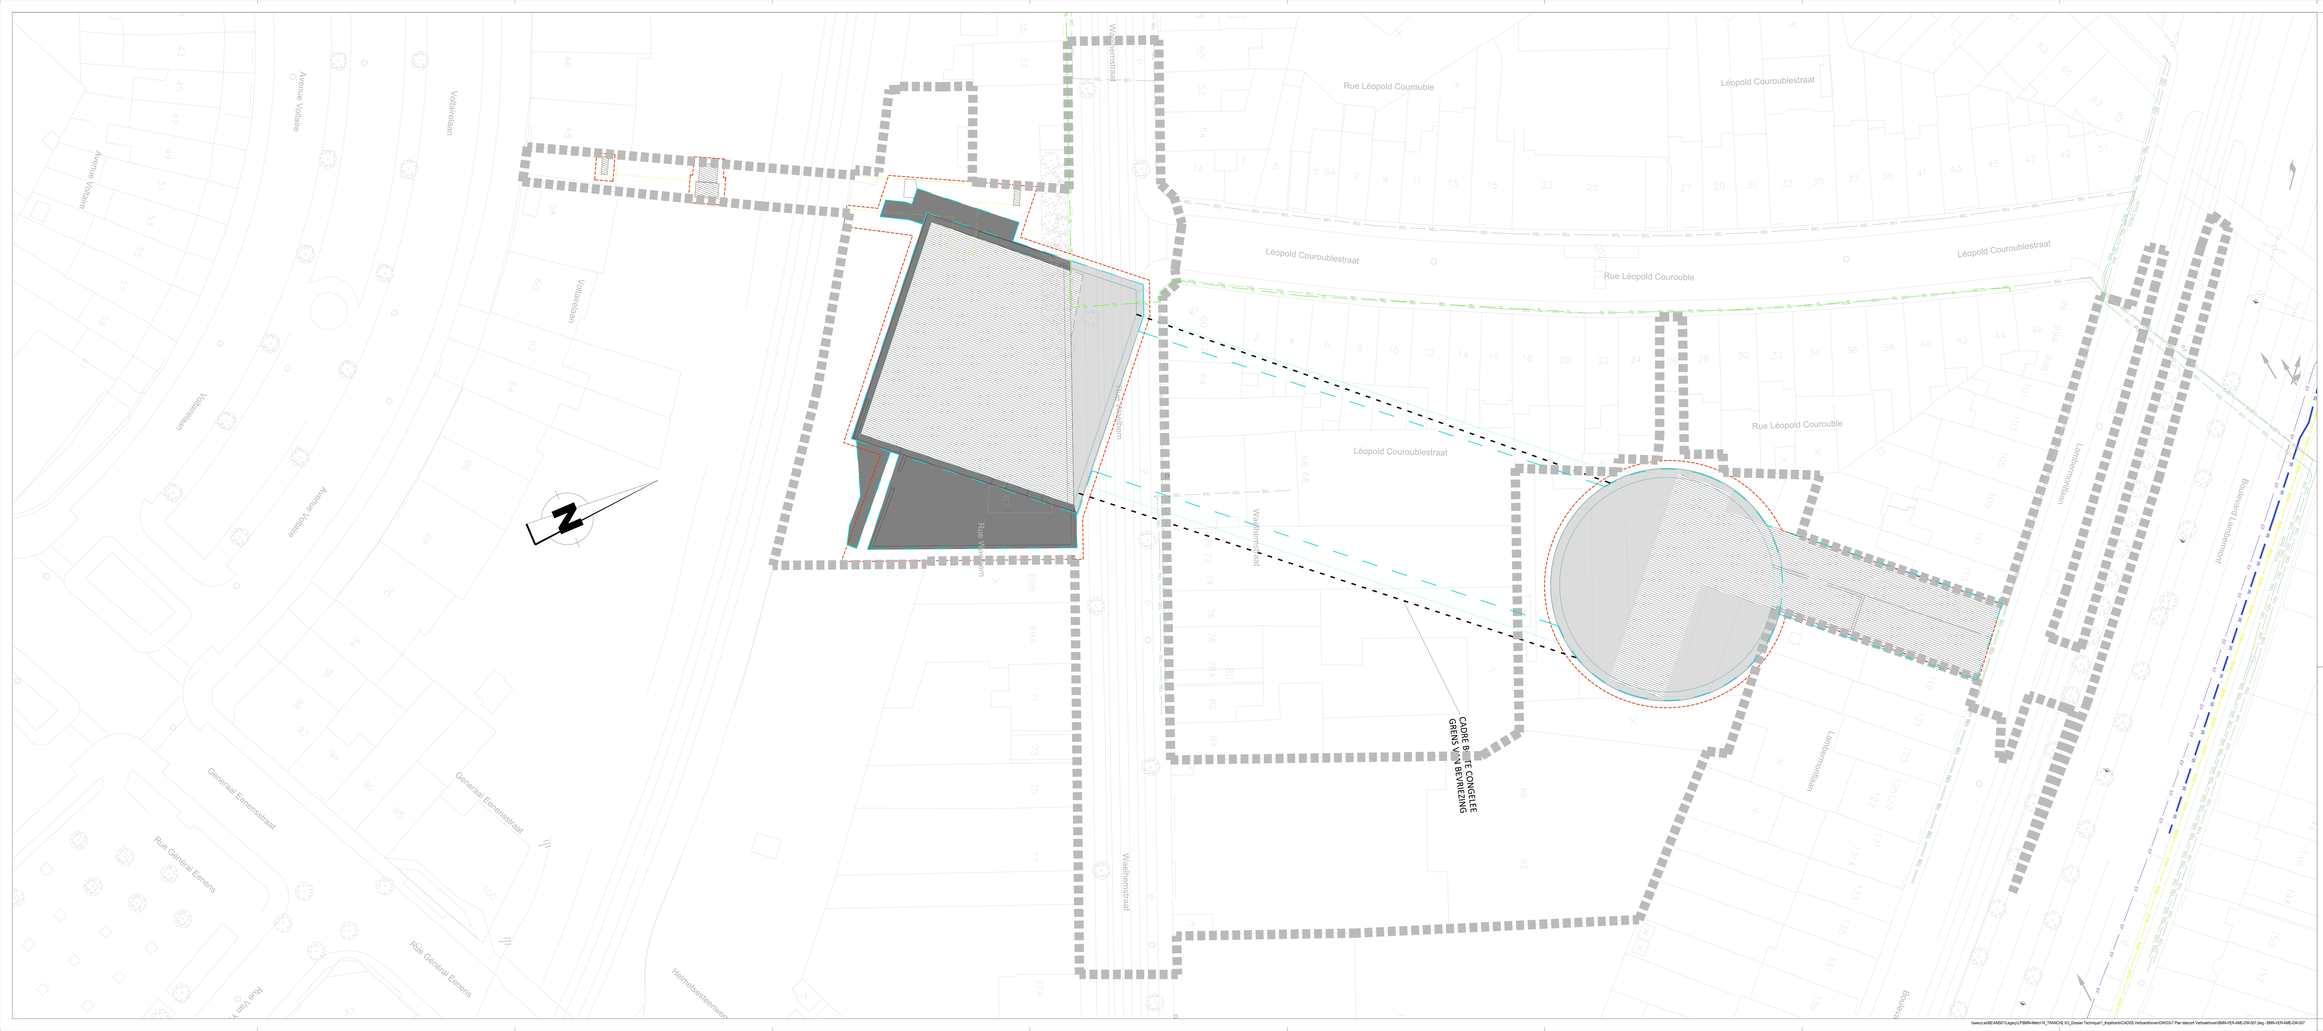

LEGENDE

- CG / CG — CEGELEC-FO POLICE ZP5344
- SEL / SEL — BELGACOM PROXIMUS
- BT / BT — BRITISH TELECOM
- BAM / BAM — BRUXELLES MOBILITE / BRUSSEL MOBILITEIT
- CO / CO — COLT
- EF / EF — EUROFIBER
- IR / IR — IRISNET
- L3 / L3 — LEVEL 3
- ORA / ORA — ORANGE
- TL / TL — TELENET
- VOO / VOO — VOO
- VE / VE — VERIZON
- EMPRISE SOUTERRAINE DES STATIONS ONDERGRONDSE ONTEIGENING VAN DE STATIONS (Dekking / Couverture +/- 1.5m)
- EMPRISE SOUTERRAINE DES STATIONS ONDERGRONDSE ONTEIGENING VAN DE STATIONS (Dekking / Couverture +/- 1.5m)
- EMPRISE SOUTERRAINE DES STATIONS ONDERGRONDSE ONTEIGENING VAN DE STATIONS (Dekking / Couverture = 0m)
- EMPRISE SOUTERRAINE DES STATIONS ONDERGRONDSE ONTEIGENING VAN DE STATIONS (Opening / Overture)
- LIMITE D'INTERVENTION GRENS INTERVENTIEZONE
- EMPRISE DE FOUILLES EN SURFACE BOVENGRONDSE WERFBLEUVEN
- LIMITE COMMUNALE GEMEENTEGRENS
- VOIES STIB - SNCB MIVB - NMBS SPOREN

REMARQUES - OPMERKINGEN

SITUATION DU MOIS AOUT 2021 SUIVANT DEMANDE KLM-GCC DE AOUT 2021
TOESTAND IN AUGUSTUS 2021 VOLGENS AANVRAAG KLM-GCC VAN AUGUSTUS 2021

1) Toutes les indications des installations des impétrants reprises sur ce plan sont données suivant les renseignements obtenus auprès des différents concessionnaires.
Les tracés et cotes figurant sur le plan ne sont que des indications permettant de retrouver le parcours réel des installations.
Ces indications sont donc directionnelles et non absolues.
Alle aanduidingen van de nutsleidingenlijden op dit plan aangevuld/gist zijn volgens de gegevens van de verschillende concessiehouders.
De nutsleidingen en afmetingen op aanwezig plan betekenen enkel maar indicaties voor het juiste traject van de installaties te vinden.
Deze indicaties zijn richtingwijzend en niet bepalend.

2) Les raccordements aux riverains ne sont pas indiqués sur ce plan.
De verbindingen met de aanwonenden zijn op dit plan niet aangeduid.

Maître d'ouvrage - Bouwheer

SPF MOBILITE ET TRANSPORTS
FOD MOBILITEIT EN VERVOER

beliris
POUR BRUXELLES
VOOR BRUSSEL

Accord de Coopération du 15/09/1993, entre l'Etat fédéral et la Région de Bruxelles-Capitale
Samenwerkingsakkoord tussen de federale staat en het Brussels Hoofdstedelijk Gewest van 15/09/1993

www.mobilit.fgov.be — Rue du Progrès 56, 1210 Bruxelles / Vooruitgangstraat 56, 1210 Brussel — www.beliris.be

Dossier : 1.26.1

Extension du réseau de transports en commun de haute performance vers le nord de Bruxelles
Uitbreiding van het hoogperformant openbaar vervoersnetwerk naar het Noorden van Brussel

DEMANDE DE PERMIS D'URBANISME
TUNNEL - STATIONS - DEPOT
AANVRAAG VAN EEN STEDENBOUWKUNDIGE VERGUNNING
TUNNEL - STATIONS - DEPOT

Dressé par / Opgemaakt door: BMN — Tijdelijke Handelsvennootschap / Tijdelijke Handelsvennootschap, Avenue/Laan 113 bte/bus 1, 1030 Bruxelles / Brussel, Rue Wiertz 77 bte/bus 1, 1050 Bruxelles / Brussel, Bureau Métro Nord / Bureau Metro Noord, Rue d'Aerdenkouter 2 / Aerdenkouterstraat 2, 1140 Bruxelles / Brussel, T. +32 2 360 36 40, www.bmn.be

Chargé de projet stations / Projectleider stations: J.-Ch. Arch SC C.Van Campenhout

Directeur de projet / Projectdirecteur: A. E. Malevez

Vérifié par le chef de projet / Gecontroleerd door projectleider:
- J. Jérôme Tech — Tunnels, ingénierie — Tel. +32 2 360 36 40 — Mail: tunnels.ingenierie@bmn.be
- Proposé par le fonctionnaire délégué / Voorgesteld door de gemachtigde ambtenaar:
- A. M. Fonderson — Tunnels, ingénierie — Tel. +32 2 360 36 40 — Mail: tunnels.ingenierie@bmn.be
- Approuvé par le Conseiller-général / Goedgekeurd door de Adviserend-generaal:
- A. E. Malevez — Tunnels, ingénierie — Tel. +32 2 360 36 40 — Mail: tunnels.ingenierie@bmn.be

A	30.01.2020	Introduction Lots 2.3&1	CVC	A	30.01.2020	Intégrés Annexe 3d1 garage rail et A	CVC
B	30.10.2019	Tracé du permis	CVC	B	30.10.2019	Indexing, engraving	CVC
C	30.10.2019	Tracé du permis	CVC	C	30.10.2019	Indexering, inscriptie	CVC
D	30.10.2019	Tracé du permis - Lots gris/zones Bel(+), Tervu	CVC	D	30.10.2019	Tracé du permis - Lots gris/zones Bel(+), Tervu	CVC
E	30.10.2019	Tracé du permis	CVC	E	30.10.2019	Tracé du permis	CVC
Rev.	Date	Description	Visa	Rev.	Date	Description	Visa

STATION VERBOEKHOVEN / VERBOEKHOVEN STATION

Plan Name: Situation existante - Télécom / Bestaande toestand - Telecom		No: ING 266 860	Scale / Schaal: 1:200		
Discipline: AME	Phase / Fase: Tranche 5 - PU	Sector: OSE	Plan No. / Nr. VER.AME.007	Rev.: E	

tweeu.ad/(E:AMS)/1/Legacy/L/Bim/Bim16_TRANCHE 5/3_Dossier Technique/1_Implantatio/CAD/Verboekhoven/DWG/1-7 Plan telecom Verboekhoven/BIMv/ER-AME-DW-027.dwg - BIMv/ER-AME-DW-027


À L'ATTENTION DES EXCUTEURS DES TRAVAUX À PROXIMITÉ DES CONDUITES SOUTERRAINES DESSINEES SUR CE PLAN

Les conduites et câbles souterrains existants (dd 09/2015) sont renseignés à titre purement indicatif dans leurs positions (x, y), niveaux (z) et nombres présumés.
Certains impétrants seront déplacés avant le début des travaux.
Ce plan a une valeur indicative et n'exonère pas l'entreprise adjudicataire de prendre les dispositions obligatoires légales et/ou réglementaires afin de localiser les installations avant les travaux.
La présence des branchements domestiques n'est généralement pas dessinée par rapport aux conduites principales. Par conséquent, les renseignements fournis dans le présent plan ne peuvent en aucun cas dégager l'entrepreneur de sa responsabilité pour les accidents ou dommages qui pourraient survenir pendant ou à la suite des travaux qu'il effectue.

TER AANDACHT VAN DE UITVOERDERS VAN DE WERKEN IN DE NABIJHEID VAN DE OP ONDERHAVIG PLAN GETEKENDE ONDERGRONDSE LEIDINGEN

Bestaande ondergrondse leidingen en kabels (dd 09/2015) worden alleen ter informatie gegeven in hun veronderstelde posities (x, y), niveaus (z) en vermoedelijke aantallen.
Voorafgaandelijk aan de werken zullen sommige nutsleidingen verplaatst worden.
Dit plan is indicatief en ontslaat de aannemer aan wie de opdracht is gegund niet van de verplichting om vóór de uitvoering van de werkzaamheden de nodige wettelijke en/of regelgevende maatregelen te treffen om de installaties te lokaliseren.
De aanwezigheid van de aftakkingen voor huisaansluitingen zijn meestal niet aangetekend ten opzichte van de hoofdleidingen. Bijgevolg kunnen de aanduidingen door onderhavig plan verstrekt, de aannemer geenszins ontslaten van zijn gebeurlijke aansprakelijkheid voor ongevallen of beschadigingen die gedurende of ingevolge de door hem uitgevoerde werken zouden kunnen voorkomen.


Rue Léopold Couroublestraat
Léopold Couroublestraat
Rue Léopold Couroublestraat
Léopold Couroublestraat
Rue Léopold Couroublestraat
Léopold Couroublestraat
Rue Léopold Couroublestraat
Wachtenstraat
Wachtenstraat
Wachtenst

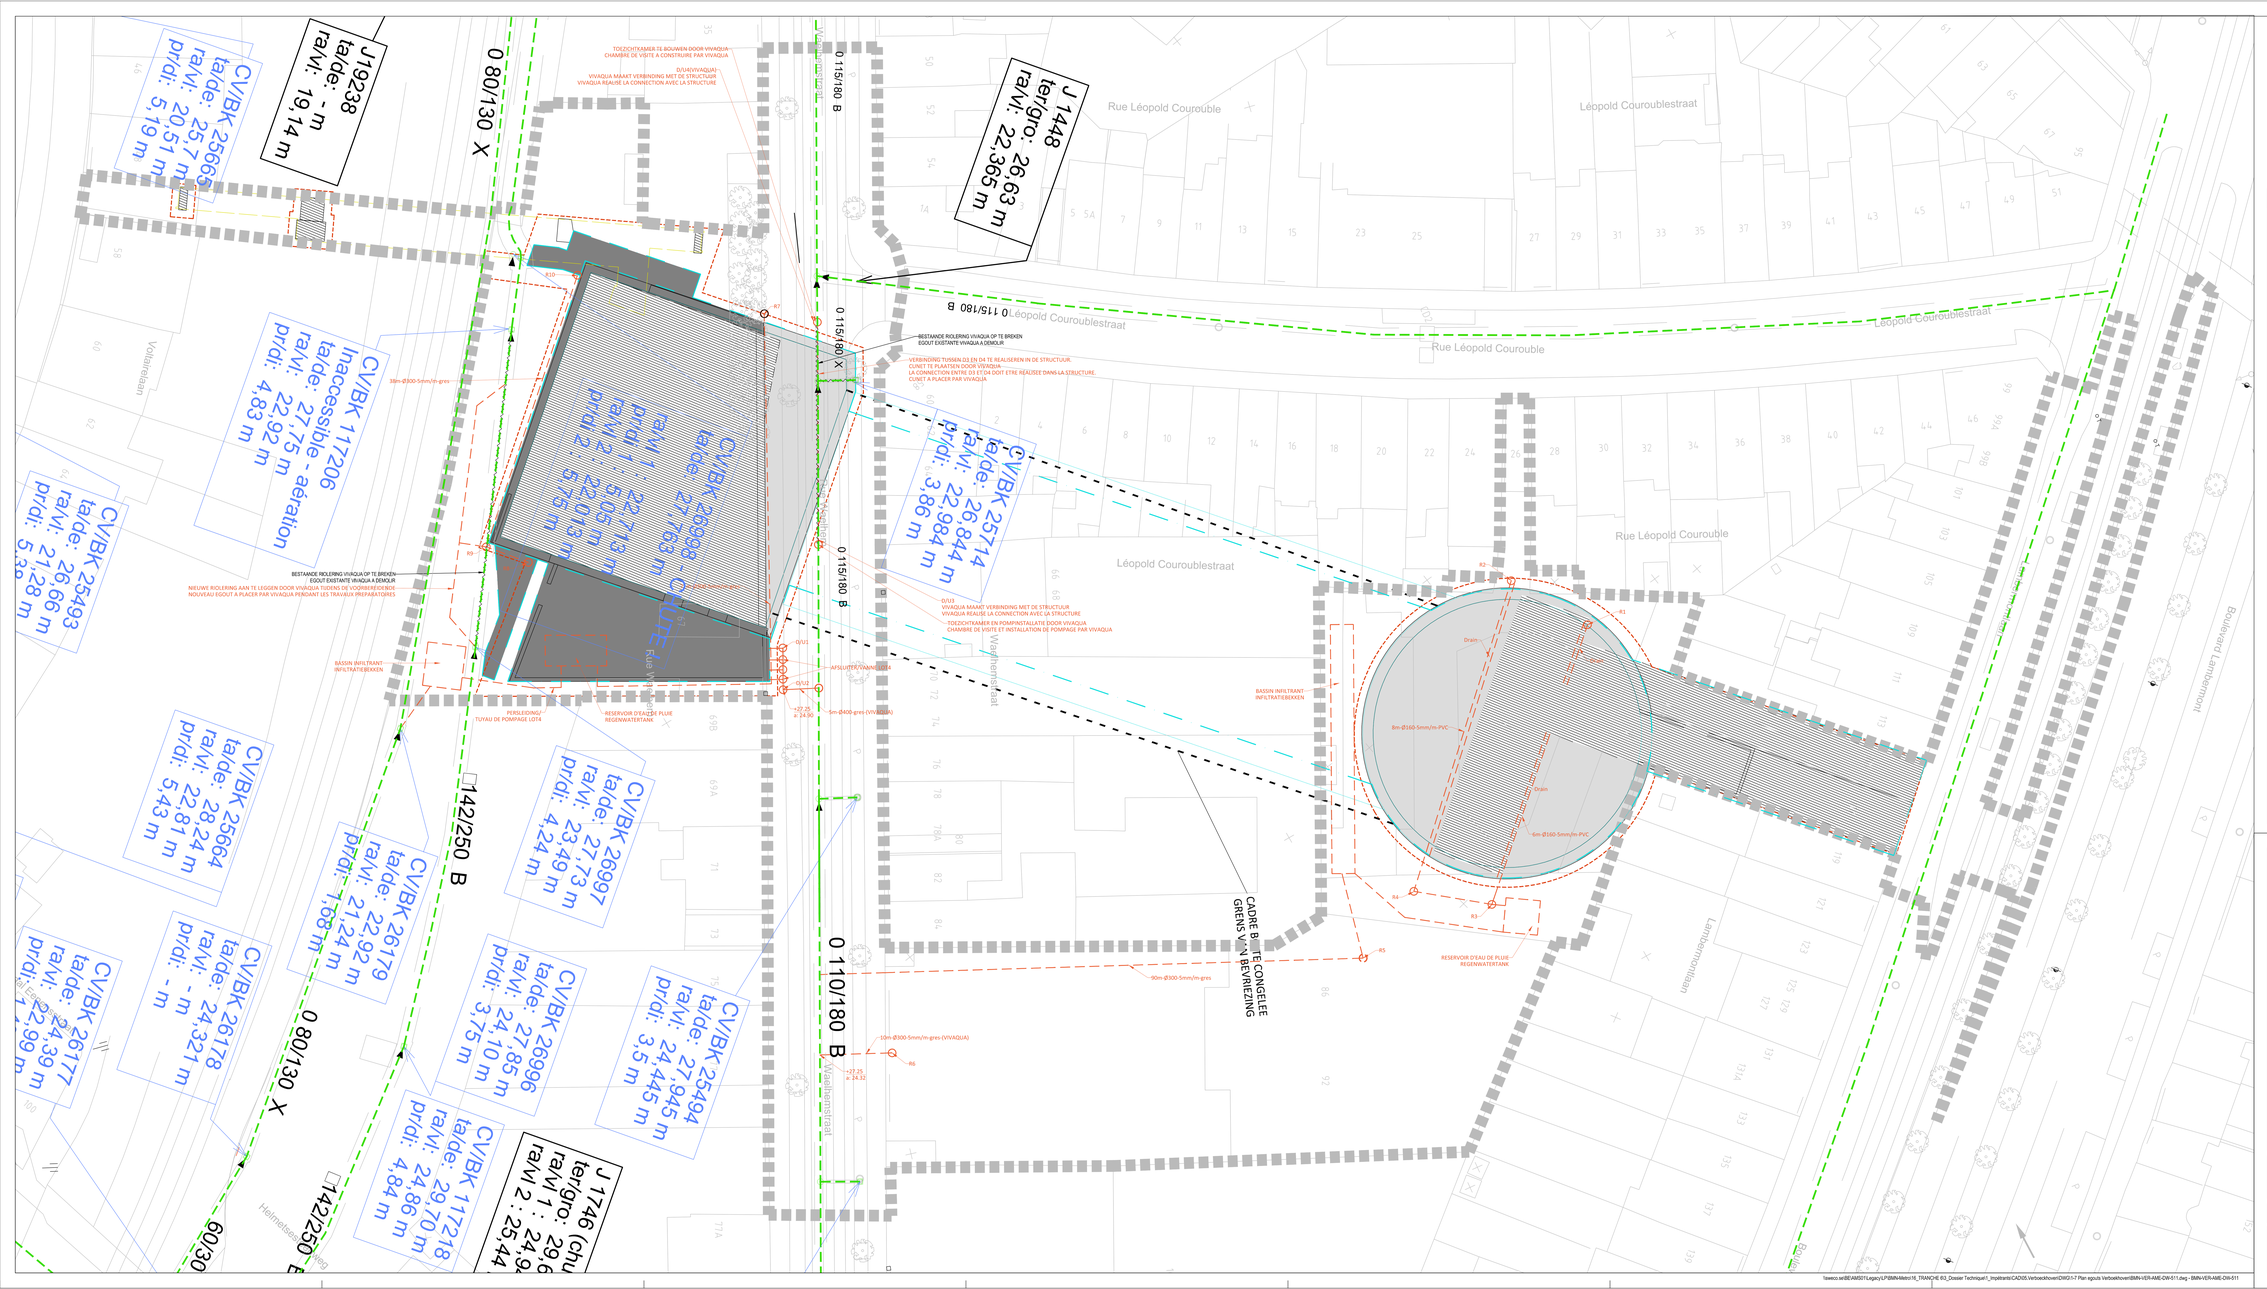

LEGENDE

- NOUVEAUX EGOUTS - COLLECTEURS (largeur x hauteur) / NIEUWE RIOLERINGEN - COLLECTORS (b x h)
- 00 x 000 — EGOUTS EXISTANTS - COLLECTEURS (largeur x hauteur) / BESTAANDE RIOLERINGEN - COLLECTORS (b x h)
- CHAMBRE DE VISITE - NIVEAU RADIER / TOEZICHTKAMER - PEIL VLOERPLAAT
- NOUVEAUX TUYAUX / NIEUWE LEIDINGEN
- TUYAUX EXISTANTS A DEMOLIR / BESTAANDE LEIDINGEN OP TE BREKEN
- EMPRISE SOUTERRAINE DES STATIONS ONDERGRONDSE ONTEIGENING VAN DE STATIONS (Dekking / Couverture <= -1,5m)
- EMPRISE SOUTERRAINE DES STATIONS ONDERGRONDSE ONTEIGENING VAN DE STATIONS (Dekking / Couverture >= -1,5m)
- EMPRISE SOUTERRAINE DES STATIONS ONDERGRONDSE ONTEIGENING VAN DE STATIONS (Dekking / Couverture = 0m)
- EMPRISE SOUTERRAINE DES STATIONS ONDERGRONDSE ONTEIGENING VAN DE STATIONS (Opening / Ouverture)
- LIMITE D'INTERVENTION / GRENS INTERVENTIEZONE
- EMPRISE DE FOUILLES EN SURFACE / BOVENGRONDSE WERFSLEUVEN
- LIMITE COMMUNALE / GEMEENTEGRENS
- VOIES STIB - SNCB / MIVB - NMBS SPOREN

REMARQUES - OPMERKINGEN

SITUATION DU MOIS AOUT 2021 SUIVANT DEMANDE KLIM-CICC DE AOUT 2021
TOESTAND IN AUGUSTUS 2021 VOLGENS AANVRAAG KLIM-CICC VAN AUGUSTUS 2021

1) Toutes les indications des installations des impétrants reprises sur ce plan sont données suivant les renseignements obtenus auprès des différents concessionnaires.
Les tracés et cotes figurant sur le plan ne sont que des indications permettant de retrouver le parcours réel des installations.
Ces indications sont donc directionnelles et non absolues.
Alle aanduidingen van de rechtverkrijgenden op dit plan aangevuld/grijpt zijn volgens de gegevens van de verschillende concessiehouders.
De inplantingen en afmetingen op aanwezig plan beteekenen enkel maar indicaties voor het juiste traject van de installaties te vinden.
Deze indicaties zijn richtingwijzend en niet beperkend.

2) Les raccordements aux rivierains ne sont pas indiqués sur ce plan.
De verbindingen met de aanwonenden zijn op dit plan niet aangeduid.

Maître d'ouvrage - Bouwheer

SPF MOBILITE ET TRANSPORTS — FOD MOBILITEIT EN VERVOER

beliris POUR BRUXELLES VOOR BRUSSEL

Accord de Coopération du 15/09/1993, entre l'Etat fédéral et la Région de Bruxelles-Capitale
Samenwerkingsakkoord tussen de federale staat en het Brussels Hoofdstedelijk Gewest van 15/09/1993

www.mobilit.fgov.be — Rue du Progrès 56 -1210 Bruxelles / Vooruitgangstraat 56 -1210 Brussel / T. 02/277.31.11 — www.beliris.be

Dossier : 1.26.1

Extension du réseau de transports en commun de haute performance vers le nord de Bruxelles
Uitbreiding van het hoogperformant openbaar vervoersnetwerk naar het Noorden van Brussel

DEMANDE DE PERMIS D'URBANISME
TUNNEL - STATIONS - DEPOT
AANVRAAG VAN EEN STEDENBOUWKUNDIGE VERGUNNING
TUNNEL - STATIONS - DEPOT

Dressé par / Opgemaakt door	Tijdelijke Handelsvennootschap / Tijdelijke Handelsvennootschap	Vérifié par le chef de projet / Gecontroleerd door de projectleider
BMN	Avenue Louise 113 bte1 1000 Brussel Société Momentanée Bureau Métro Nord Avenue Louise 113 bte1 1000 Bruxelles T. +32 2 380 30 40 F. +32 2 380 38 08	J. Jeltsma Nobel Signature et date : voir "Bleik_Liste des plans PU et PE 28_01_22" Handtekening en datum : zie "Bleik_Lijst des plans PU et PE 28_01_22" zoals opgemaakt op 28/01/2022
Chargé de projet stations Projectleider stations e.c.a. Arch.M.C.Van Campenhout	Directeur de projet Projectdirecteur ir. E. Malcorps	Approuvé par le Directeur général Goedgekeurd door de leidend ambtenaar ir. E.Timmermans Signature et date : voir "Bleik_Liste des plans PU et PE 28_01_22" Handtekening en datum : zie "Bleik_Lijst des plans PU et PE 28_01_22" zoals opgemaakt op 28/01/2022
		Approuvé par le Conseiller-général Goedgekeurd door de Adviseur-generaal ir. K. Broeders Signature et date : voir "Bleik_Liste des plans PU et PE 28_01_22" Handtekening en datum : zie "Bleik_Lijst des plans PU et PE 28_01_22" zoals opgemaakt op 28/01/2022

REV	DATE	DESCRIPTION	VUE	REV	DATUM	OMSCHRIJVING	TITRE
F	25-01-2022	Premiere diffusion	PLAN	F	25-01-2022	Eerste uitgave	PLAN

STATION VERBOEKHOVEN / VERBOEKHOVEN STATION

TYPE - PLAN		PHASE	N° PROJET / PROJECTNR	ECHT/SCHT
Situation projetée: Egouttage Gewenste toestand : Riolering		ING	266 860	1:400
DISCIPLINE	PHASE ETAPE	DESTIN	N° PLAN	REV
AME	Tranche 5 - PU	KHE	VER.AME.011	E

1.41 m²


BMN-VER-AME-DW-011 - E

À L'ATTENTION DES EXECUTEURS DES TRAVAUX À PROXIMITÉ DES CONDUITES SOUTERRAINES DESSINEES SUR CE PLAN

Les conduites et câbles souterrains existants (dd 09/2015) sont renseignés à titre purement indicatif dans leurs positions (x, y), niveaux (z) et nombres présumés.
Certains impétrants seront déplacés avant le début des travaux.
Ce plan a une valeur indicative et n'exonère pas l'entreprise adjudicataire de prendre les dispositions obligatoires légales et/ou réglementaires afin de localiser les installations avant les travaux.
La présence des branchements domestiques n'est généralement pas dessinée par rapport aux conduites principales. Par conséquent, les renseignements fournis dans le présent plan ne peuvent en aucun cas dégager l'entrepreneur de sa responsabilité pour les accidents ou dommages qui pourraient survenir pendant ou à la suite des travaux qu'il effectue.

TER AANDACHT VAN DE UITVOERDERS VAN DE WERKEN IN DE NABIJHEID VAN DE OP ONDERHAVIG PLAN GETEKENDE ONDERGRONDSE LEIDINGEN

Bestaande ondergrondse leidingen en kabels (dd 09/2015) worden alleen ter informatie gegeven in hun veronderstelde posities (x, y), niveaus (z) en vermoedelijke aantallen.
Voorafgaandelijk aan de werken zullen sommige nutsleidingen verplaatst worden.
Dit plan is indicatief en ontslaat de aannemer aan wie de opdracht is gegund niet van de verplichting om vóór de uitvoering van de werkzaamheden de nodige wettelijke en/of regelgevende maatregelen te treffen om de installaties te lokaliseren.
De aanwezigheid van de aftakkingen voor huisaansluitingen zijn meestal niet aangetekend ten opzichte van de hoofdleidingen. Bijgevolg kunnen de aanduidingen door onderhavig plan verstrekt, de aannemer geenszins ontlasten van zijn gebeurlijke aansprakelijkheid voor ongevallen of beschadigingen die gedurende of ingevolge de door hem uitgevoerde werken zouden kunnen voorkomen.

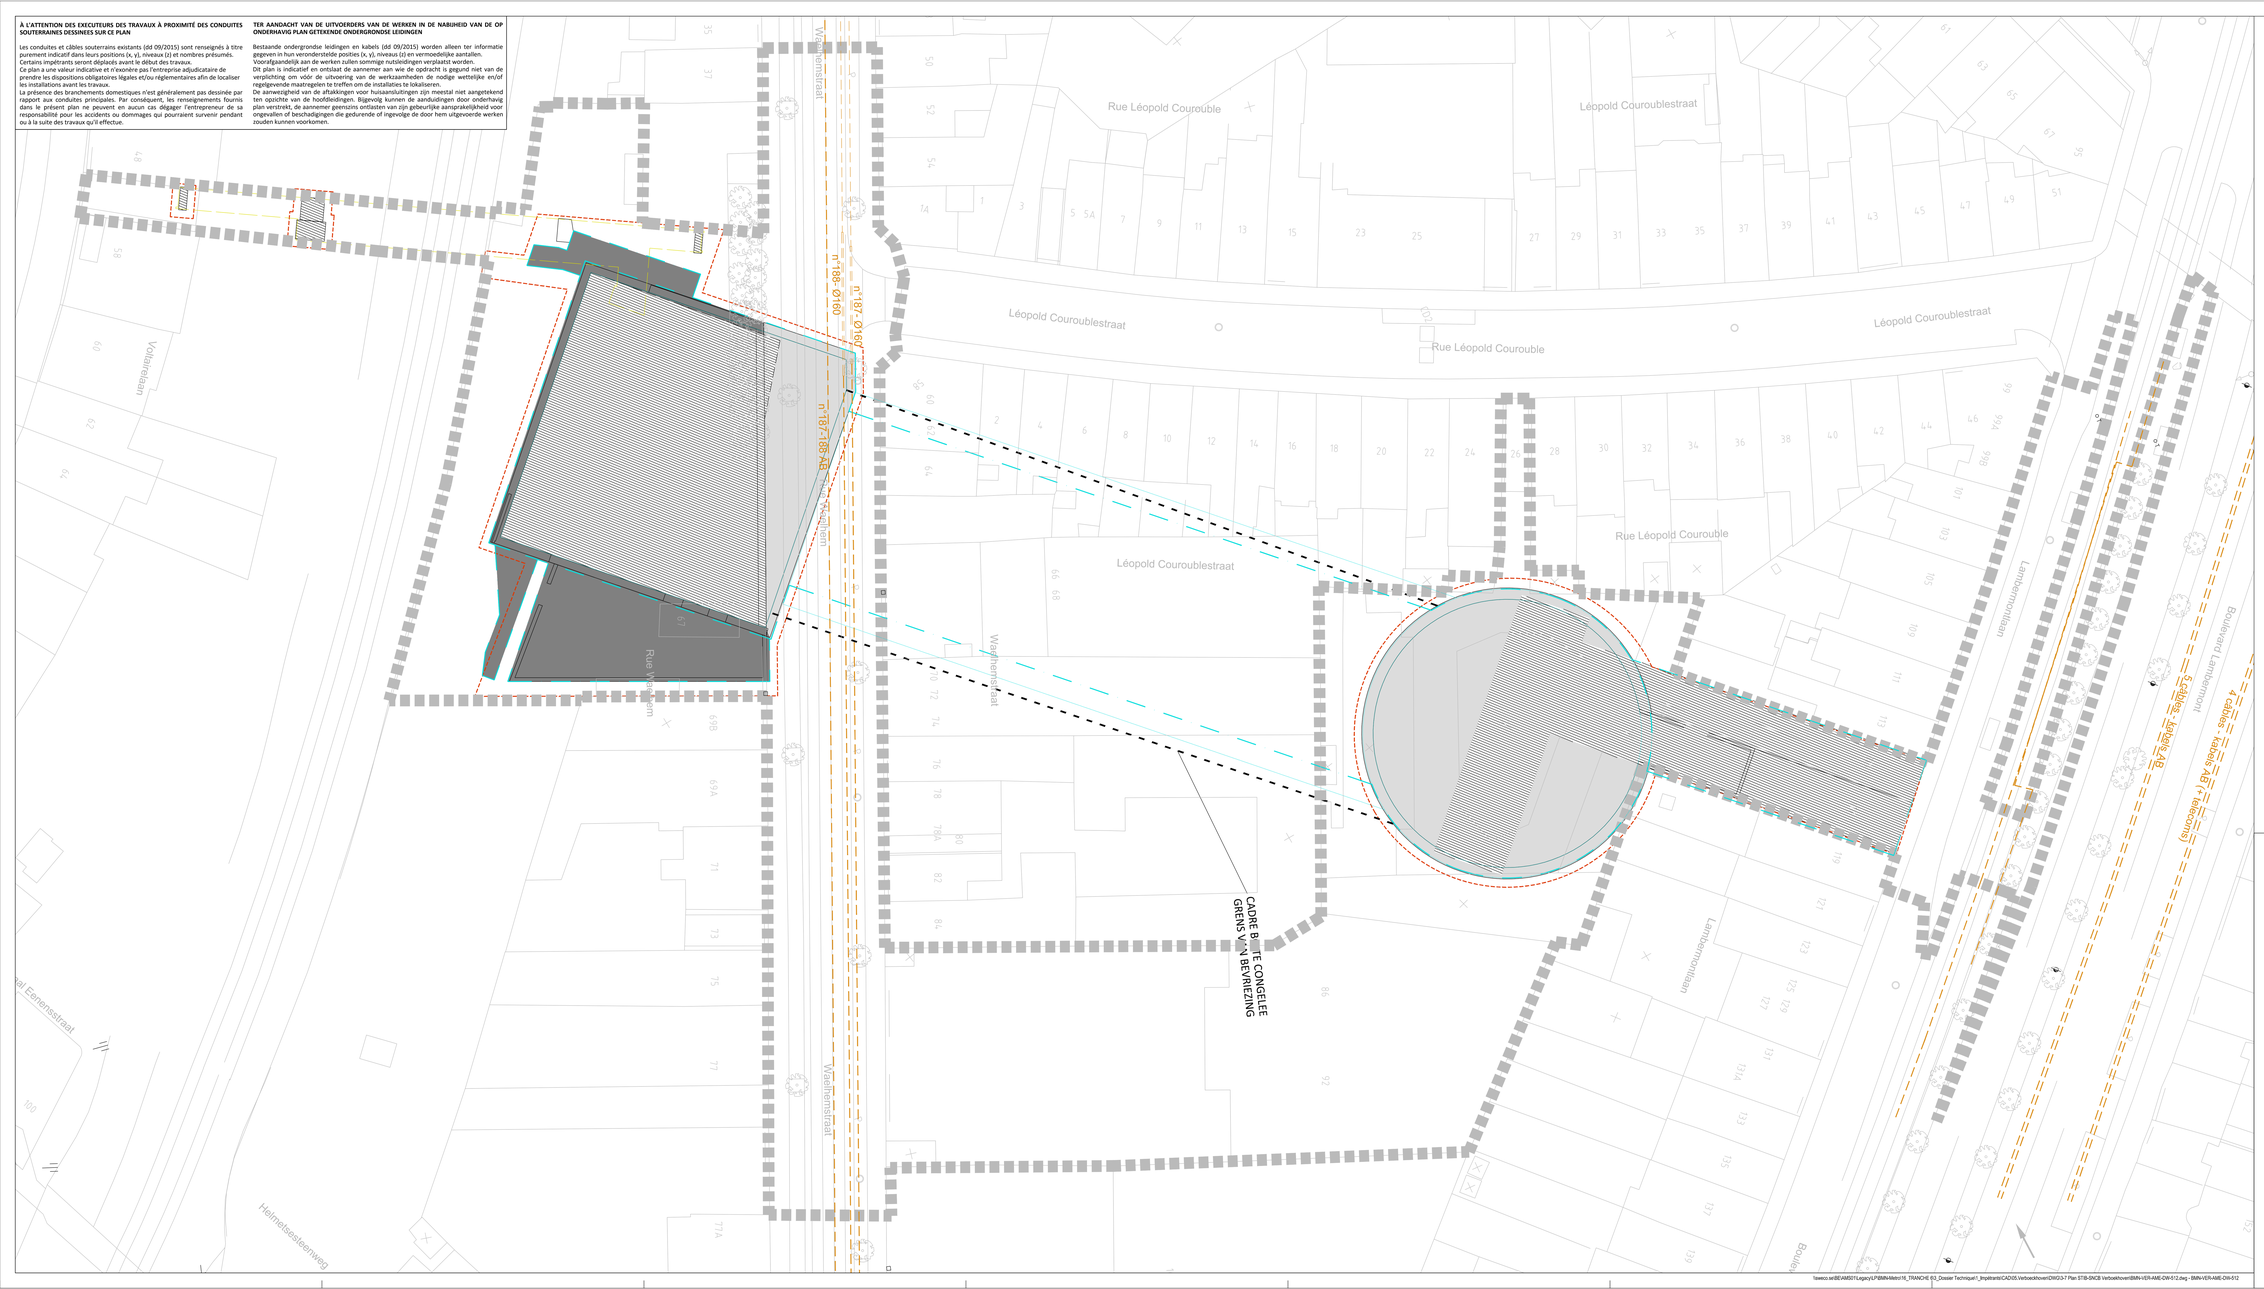

LEGENDE

- SNCB - CANIVEAUX OU ENTERRES / NMBS - KOKERS OF ONDERGRONDS
- SNCB - FO SYNTIGO / NMBS - OV SYNTIGO
- STIB - CANIVEAUX OU ENTERRES / MIVB - KOKERS OF ONDERGRONDS
- NOUVEAUX TUYAUX / NIEUWE LEIDINGEN
- TUYAUX EXISTANTS A DEMOLIR / BESTAANDE LEIDINGEN OP TE BREKEN
- EMPRISE SOUTERRAINE DES STATIONS ONDERGRONDSE ONTEIGENING VAN DE STATIONS (Dekking / Couverture <= +1,5m)
- EMPRISE SOUTERRAINE DES STATIONS ONDERGRONDSE ONTEIGENING VAN DE STATIONS (Dekking / Couverture >= +1,5m)
- EMPRISE SOUTERRAINE DES STATIONS ONDERGRONDSE ONTEIGENING VAN DE STATIONS (Dekking / Couverture = 0m)
- EMPRISE SOUTERRAINE DES STATIONS ONDERGRONDSE ONTEIGENING VAN DE STATIONS (Opening / Ouverture)
- EMPRISE DE CHANTIER EN SURFACE BOVENGRONDSE WERFZONE
- EMPRISE DE FOUILLES EN SURFACE BOVENGRONDSE WERFSLEUVEN
- LIMITE COMMUNALE GEMEENTEGRENS
- VOIES STIB - SNCB MIVB - NMBS SPOREN

REMARQUES - OPMERKINGEN

SITUATION DU MOIS JAN 2020 SUIVANT DEMANDE KLIM-CICC DU DECEMBRE 2019

TOESTAND IN JAN 2020 VOLGENS AANVRAAG KLIM-CICC VAN DECEMBER 2019

1) Toutes les indications des installations des impétrants reprises sur ce plan sont données suivant renseignements obtenus auprès des différents concessionnaires.
Les tracés et cotes figurant au plan ne sont que des indications permettant de retrouver le parcours réel des installations.
Ces indications sont donc directionnelles et non absolues.

Alle aanduidingen van de rechtverkrijgenden op dit plan aangewijzigd zijn volgens de gegevens van de verschillende concessiehouders.
De inplantingen en afmetingen op aanwezig plan bekomen enkel maar indicaties voor het juiste traject van de installaties te vinden.
Deze indicaties zijn richtingwijzend en niet beperkend.

2) Les raccordements aux riverains ne sont pas indiqués sur ce plan.
De verbindingen met de aanwonenden zijn op dit plan niet aangeduid.

Maître d'ouvrage - Bouwheer

FOD MOBILITEIT EN VERVOER
SPF MOBILITE ET TRANSPORTS

beliris
POUR BRUXELLES
VOOR BRUSSEL

Accord de Coopération du 15/09/1993, entre l'Etat fédéral et la Région de Bruxelles-Capitale
Samenwerkingsakkoord tussen de federale staat en het Brussels Hoofdstedelijk Gewest van 15/09/1993

www.mobilit.fgov.be — Rue du Progrès 56 1210 Bruxelles / Vooruitgangstraat 56 1210 Brussel / T. 02/277.31.11 — www.beliris.be

Dossier : 1.26.1

Extension du réseau de transports en commun de haute performance vers le nord de Bruxelles
Uitbreiding van het hoogperformant openbaar vervoersnetwerk naar het Noorden van Brussel

DEMANDE DE PERMIS D'URBANISME
TUNNEL - STATIONS - DEPOT
AANVRAAG VAN EEN STEDENBOUWKUNDIGE VERGUNNING
TUNNEL - STATIONS - DEPOT

Dressé par / Opgemaakt door:
BMN
Chargé de projet stations / Projectleider stations: K.Ls.Arch.M.C.Van Campenhout

Typique Handelsvennootschap / Typische Handelsvennootschap
Avenue Jean Jaurès 13 Box1
1000 Brussel
Société Momentanée / Tijdelijke Vennootschap
Bureau Métro Nord / Bureau Metro Noord
Avenue Jean Jaurès 13 Bte1
1000 Bruxelles / Brussel
T. +32 2 380 35 40
F. +32 2 380 38 08
Directeur de projet / Projectdirecteur: ir. E. Maltonye

Vérifié par le chef de projet / Gecontroleerd door de projectleider:
ir. Jérôme Noël
Signature et date : voir "Mefit_Liste des plans PU et PE 28_01_22"
Handtekening en datum : zie "Mefit_Lijste des plans PU et PE 28_01_22"
(mots soulignés au 28/01/2022)

Approuvé par le Directeur-gérant / Goedgekeurd door de lastend architecte:
ir. B.Timmermans
Signature et date : voir "Mefit_Liste des plans PU et PE 28_01_22"
Handtekening en datum : zie "Mefit_Lijste des plans PU et PE 28_01_22"
(mots soulignés au 28/01/2022)

Approuvé par le Conseiller-général / Goedgekeurd door de Adviseur-generaal:
ir. K. Broeders
Signature et date : voir "Mefit_Liste des plans PU et PE 28_01_22"
Handtekening en datum : zie "Mefit_Lijste des plans PU et PE 28_01_22"
(mots soulignés au 28/01/2022)

REV	DATE	DESCRIPTION	VUE	REV	DATUM	BESCHRIJVING	TVA
A	25-01-2022	Premiere diffusion		A	25-01-2022	Eerste uitgave	

STATION VERBOEKHOVEN / VERBOEKHOVEN STATION

TYPE - PLAN		PAD	N° PROJET / PROJECTNR	ECHT/SCH
Situation projetée: STIB, SNCB Gewenste toestand : MIVB, NMBS		ING	266 860	1:400
DOSSIER	PHASE / FASE	DESSTR	N° PLAN	REV
AME	Tranche 5 - PU	KHE	COI.AME.012	E

1.41 m²

T:\seco.se\BE\AME001\Legacy\LPBMN\4\dist\16_TRANCHE 6\3_Dossier Technique\1_Impétrants\CAD\05.Verboekhoven\DWG\3-T Plan STIB-SNCB Verboekhoven\BMN-VER-AME-DW-512.dwg – BMN-VER-AME-DW-512

BMN-VER-AME-DW-512 - E

À L'ATTENTION DES EXCUTEURS DES TRAVAUX À PROXIMITÉ DES CONDUITES SOUTERRAINES DESSINEES SUR CE PLAN

Les conduites et câbles souterrains existants (dd 09/2015) sont renseignés à titre purement indicatif dans leurs positions (x, y), niveaux (z) et nombres présumés.
Certains impétrants seront déplacés avant le début des travaux.
Ce plan a une valeur indicative et n'exonère pas l'entreprise adjudicataire de prendre les dispositions obligatoires légales et/ou réglementaires afin de localiser les installations avant les travaux.
La présence des branchements domestiques n'est généralement pas dessinée par rapport aux conduites principales. Par conséquent, les renseignements fournis dans le présent plan ne peuvent en aucun cas dégager l'entrepreneur de sa responsabilité pour les accidents ou dommages qui pourraient survenir pendant ou à la suite des travaux qu'il effectue.

TER AANDACHT VAN DE UITVOERDERS VAN DE WERKEN IN DE NABIJHEID VAN DE OP ONDERHAVIG PLAN GETEKENDE ONDERGRONDSE LEIDINGEN

Bestaande ondergrondse leidingen en kabels (dd 09/2015) worden alleen ter informatie gegeven in hun veronderstelde posities (x, y), niveaus (z) en vermoedelijke aantallen.
Voorafgaandelijk aan de werken zullen sommige nutsleidingen verplaatst worden.
Dit plan is indicatief en ontslaat de aannemer aan wie de opdracht is gegund niet van de verplichting om vóór de uitvoering van de werkzaamheden de nodige wettelijke en/of regelgevende maatregelen te treffen om de installaties te lokaliseren.
De aanwezigheid van de aftakkingen voor huisaansluitingen zijn meestal niet aangetekend ten opzichte van de hoofdleidingen. Bijgevolg kunnen de aanduidingen door onderhavig plan verstrekt, de aannemer geenszins ontslaten van zijn gebeurlijke aansprakelijkheid voor ongevallen of beschadigingen die gedurende of ingevolge de door hem uitgevoerde werken zouden kunnen voorkomen.

NIEUWE LEIDING TELENET AAN TE LEGGEN
DOOR TELENET TIJDENS DE VOORBEREIDENDE WERKEN
NOUVEAU TUYAU TELENET A PLACER
PAR TELENET PENDANT LES TRAVAUX PREPARATOIRES

LEIDINGEN TELENET OP TE BREKEN
TUYAU TELENET A DÉMOLIR

CADRE DE LA TE CONGELEE
GRENS VAN BEVRIEZING

Largeur disponible pour nouveau passage
des impétrants : 2.78 m
Beschikbare breedte voor nieuwe doorgang van nutsleidingen : 2.78 m

Limite parcelle privée
Privé perceelgrens

Emprise de la station
Omtegrenzing van de station

Snede A-A Sch. 1:50
VERBOECHOVEN

Coupe A-A Ech. 1:50
VERBOECHOVEN

Snede B-B Sch. 1:50
VERBOECHOVEN

Coupe B-B Ech. 1:50
VERBOECHOVEN

LEGENDE

- CE — CEGELEC-FO POLICE ZP5344
- BEL — BELGACOM PROXIMUS
- BT — BRITISH TELECOM
- BXM — BRUXELLES-MOBILITE
- CO — COLT
- EF — EUROFIBER
- IR — IRISNET
- L3 — LEVEL 3
- MOB — MOBISTAR
- TL — TELENET
- VOO — VOO
- VE — VERIZON
- NOUVEAUX TUYAUX / NIEUWE LEIDINGEN
- TUYAUX EXISTANTS A DÉMOLIR / BESTAANDE LEIDINGEN OP TE BREKEN
- EMPRISE SOUTERRAINE DES STATIONS ONDERGRONDSE ONTEIGENING VAN DE STATIONS (Dekking / Couverture <= -1,5m)
- EMPRISE SOUTERRAINE DES STATIONS ONDERGRONDSE ONTEIGENING VAN DE STATIONS (Dekking / Couverture >= -1,5m)
- EMPRISE SOUTERRAINE DES STATIONS ONDERGRONDSE ONTEIGENING VAN DE STATIONS (Dekking / Couverture = 0m)
- EMPRISE SOUTERRAINE DES STATIONS ONDERGRONDSE ONTEIGENING VAN DE STATIONS (Opening / Ouverture)
- EMPRISE DE CHANTIER EN SURFACE BOVENGRONDSE WERFZONE
- EMPRISE DE FOUILLES EN SURFACE BOVENGRONDSE WERFSLEUVEN
- LIMITE COMMUNALE GEMEENTEGRENS
- VOIES STIB - SNCB MIVB - NMBS SPOREN

REMARQUES - OPMERKINGEN

SITUATION DU MOIS JAN 2020 SUIVANT DEMANDE KLIM-CICC DU DECEMBRE 2019
TOESTAND IN JAN 2020 VOLGENS AANVRAAG KLIM-CICC VAN DECEMBER 2019

1) Toutes les indications des installations des impétrants reprises sur ce plan sont données suivant renseignements obtenus auprès des différents concessionnaires.
Les tracés et cotes figurant au plan ne sont que des indications permettant de retrouver le parcours réel des installations.
Ces indications sont donc directionnelles et non absolues.
Alle aanduidingen van de rechtverknijgenden op dit plan aangevp/gpd zijn vrijgens de gegevens van de verschillende concessiehouders.
De inplantingen en afmetingen op aanwezig plan betekenen enkel maar indicaties voor het juiste traject van de installaties te vinden.
Deze indicaties zijn richtingwijzend en niet beperkend.

2) Les raccordements aux riverains ne sont pas indiqués sur ce plan.
De verbindingen met de aanwonenden zijn op dit plan niet aangeduid.

Maître d'ouvrage - Bouwheer

FOD MOBILITEIT EN VERVOER
SPF MOBILITÉ ET TRANSPORTS

beliris
POUR BRUXELLES
VOOR BRUSSEL

Accord de Coopération du 15/09/1993, entre l'Etat fédéral et la Région de Bruxelles-Capitale
Samenwerkingsakkoord tussen de federale staat en het Brussels Hoofdstedelijk Gewest van 15/09/1993

www.mobilit.fgov.be — Rue du Progrès 56 1210 Bruxelles / Vooruitgangstraat 56 1210 Brussel / T. 02/277.31.11 — www.beliris.be

Dossier : 1.26.1

Extension du réseau de transports en commun de haute performance vers le nord de Bruxelles
Uitbreiding van het hoogperformant openbaar vervoersnetwerk naar het Noorden van Brussel

DEMANDE DE PERMIS D'URBANISME
TUNNEL - STATIONS - DEPOT
AANVRAAG VAN EEN STEDENBOUWKUNDIGE VERGUNNING
TUNNEL - STATIONS - DEPOT

Dressé par / Opgemaakt door	Vérifié par le chef de projet / Gecontroleerd door de projectleider	Approuvé par le Conseiller général / Goedgekeurd door de Adviseur-generaal
BMN	Tijdelijke Handelsvennootschap / Tijdelijke Handelsvennootschap Arenbergstraat 13 bte1 1000 Brussel Société Momentanée Bureau Métro Nord Arenbergstraat 13 bte1 1000 Bruxelles T. +32 2 380 35 40 F. +32 2 380 38 08	Ir. Jérôme Nobé Signature et date : voir "Mark_Liste des plans PU et PE 28_01_22" Handtekening en datum : zie "Mark_Liste des plans PU et PE 28_01_22" zoals opgemaakt op 28/01/2022 Ir. Emmanuelle Vromman Signature et date : voir "Mark_Liste des plans PU et PE 28_01_22" Handtekening en datum : zie "Mark_Liste des plans PU et PE 28_01_22" zoals opgemaakt op 28/01/2022 Ir. E. Bouteiller Signature et date : voir "Mark_Liste des plans PU et PE 28_01_22" Handtekening en datum : zie "Mark_Liste des plans PU et PE 28_01_22" zoals opgemaakt op 28/01/2022
Chargé de projet stations Projectleider stations ir.i.a.Arch.M.C.Van Campenhout	Directeur de projet Projectdirecteur ir. E. Maleviye	

REV	DATE	DESCRIPTION	VISA	REV	DATUM	REMOURING	VISA
A	25-01-2022	Premiere diffusion					


STATION VERBOEKHOVEN / VERBOEKHOVEN STATION

TYPE / PLAN Situation projetée: Télécom Gewenste toestand : Telecom		PHS ING	N° PROJET / PROJECTNR 266 860	ECH / SCH 1:400
DISCIPLINE AME	PHASE / FASE Tranche 5 - PU	DESTIN KHE	N° PLAN VER.AME.013	REV E

1.41 m²

BMN-VER-AME-DW-013 - E

I:\eveco.se\BE\AM501\Legacy\LP\BMN\Metro16_TRANCHE_ED_Dossier Technique\1_Impétrants\CAD\05.Verboekhoven\DWG\5-7 Plan telecom Verboekhoven\BMN-VER-AME-DW-013.dwg – BMN-VER-AME-DW-013

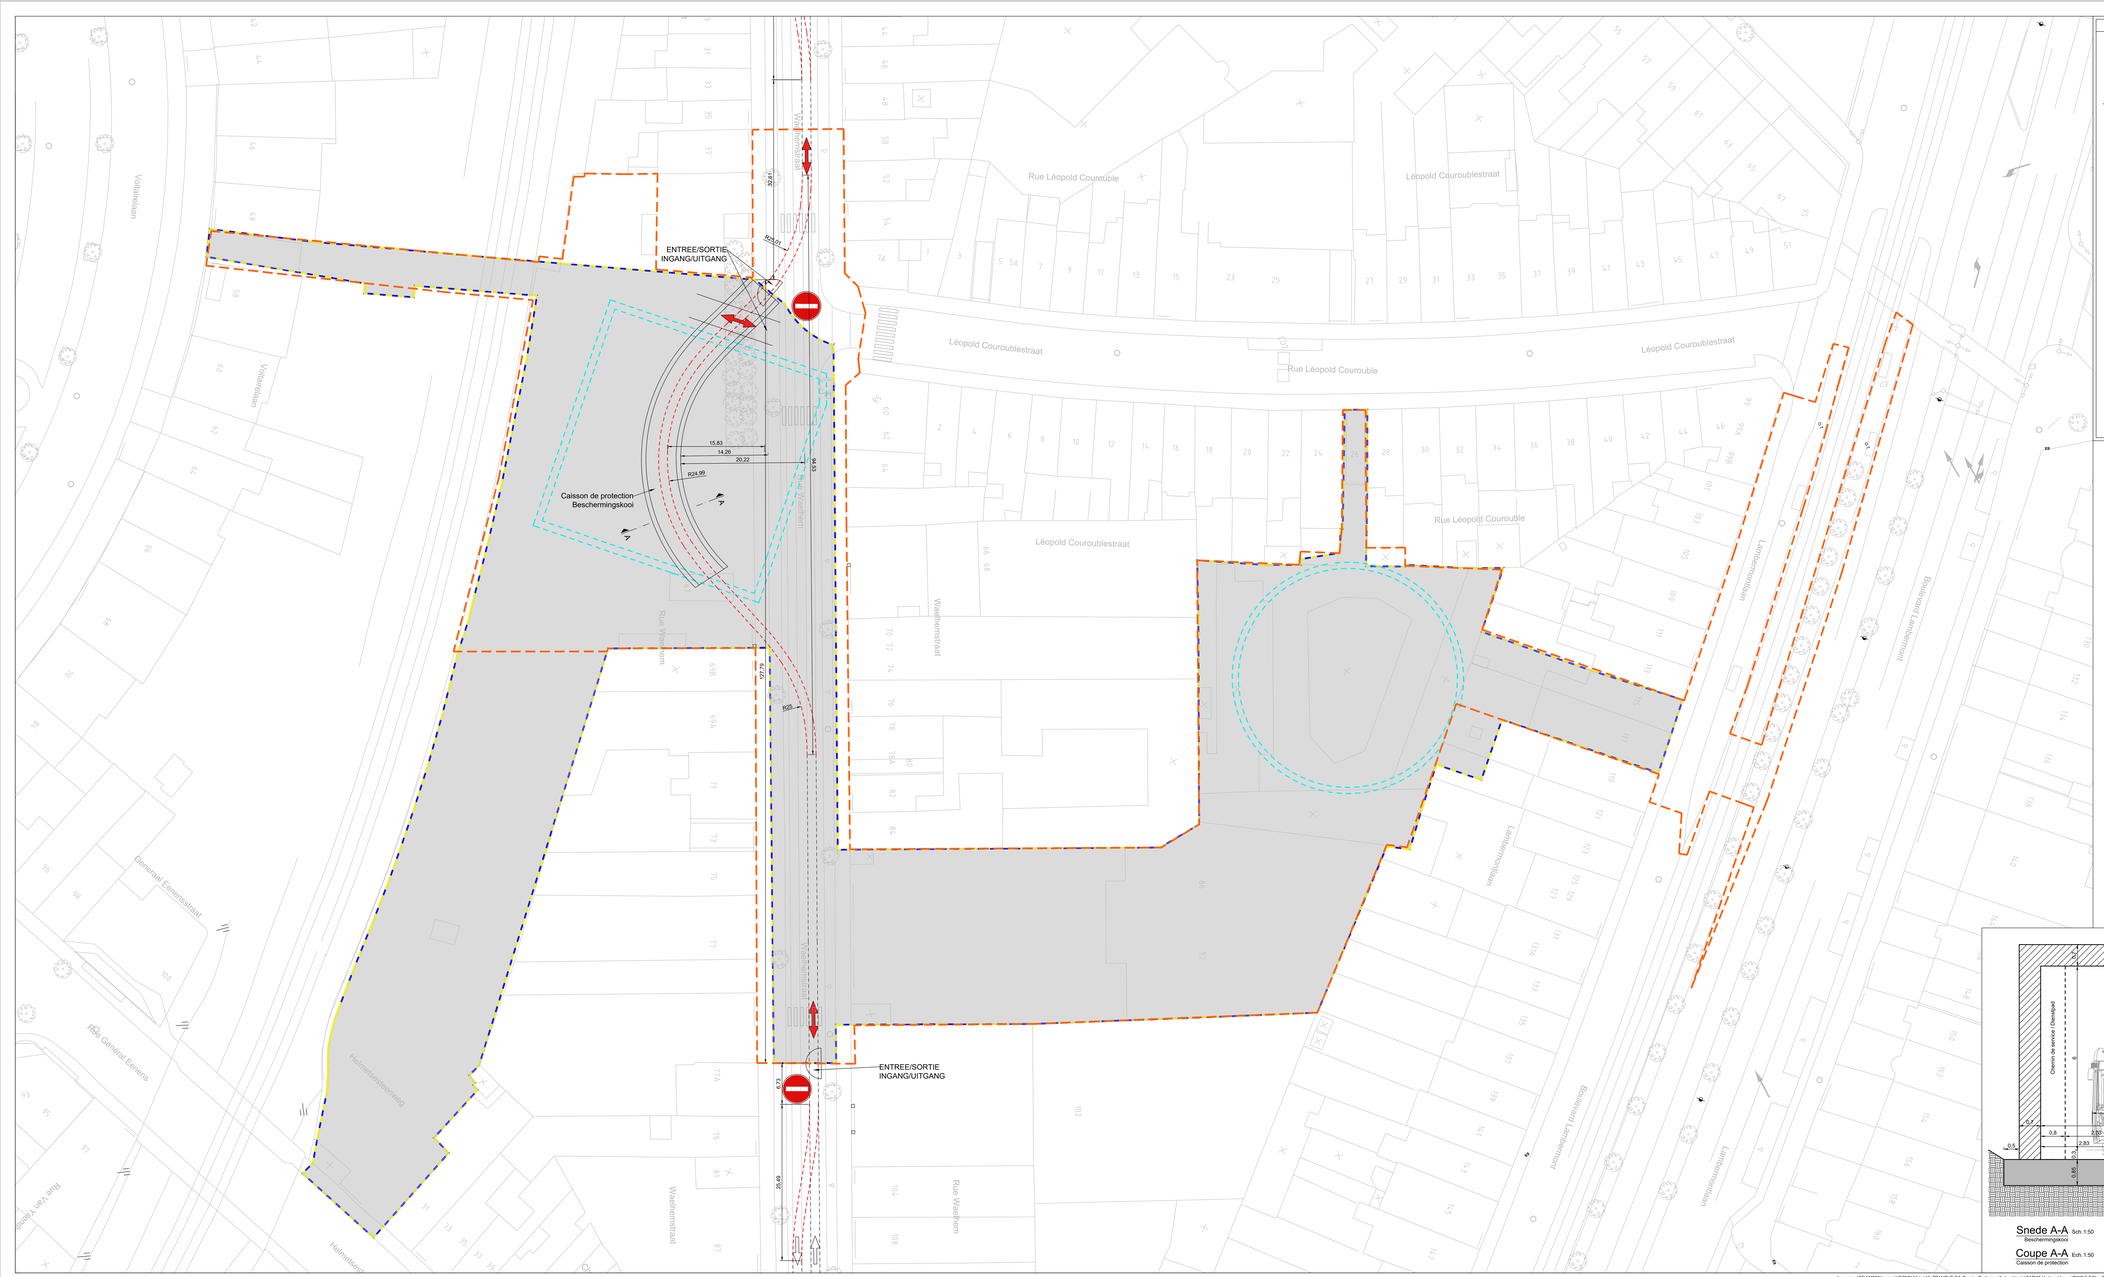

LEGENDE - VERKLARING

Limite du projet Projectgrens — Limite du lot Kavel Projectgrens

Limite de commune / Gemeentegrens

Axe de voirie / As weg

Voies à poser
Aan te leggen sporen

Voies existantes
Bestaande sporen

Voies à enlever
Uit te breken sporen

Bordure saillante à poser
Te leggen verhoogde boordsteen

Bordure enterrée à poser (lev. 0.05)
Te leggen verzonken boordsteen (hw. 0.05)

Bordure chanfreinée à poser
Te leggen afgeschuinde boordsteen

Bordure existante
Bestaande boordsteen

Bordure enterrée existante
Bestaande verzonken boordsteen

Bordure à supprimer
Af te schaffen boordsteen

Clôture
Hek

Haie
Haag

Bâti - Mur haut
Gebouw - Muur

Mur(et) - Limite de propriété
Muurtje - Eigendomsgrens

Fleuve
Rivier

Talweg - Cadastre
Thalweg - Kadaster

Marquage au sol à poser
Te leggen wegmarkering

Marquage au sol existant
Bestaande wegmarkering

Marquage à supprimer
Af te schaffen wegmarkering

Passage piéton à poser
Te leggen oversteekplaats voor voetgangers

Passage piéton existant
Bestaande oversteekplaats voor voetgangers

Passage piéton à supprimer
Af te schaffen oversteekplaats voor voetgangers

Grille de ventilation
Ventilatierooster

Tuba
Tetoot

Sens de circulation bus
Rijrichting bus

Sens de circulation tram
Rijrichting tram

Sens de circulation routière
Wegrichtenrichting

Escalier
Trap

Nord
Noord

Flèche photo
Pijl photo's

Lieû au sol
Lek op de grond

Cône lumineux
Lichtkegel

Bouche d'incendie
Brandkraan

Catadioptre
Reflector

Poteau divers
Diverse paal

Horodateur
Parkeerautomaat

Boîte aux lettres
Brievenbus

Sauf-conduit
Doorlaatpas

Droplnd Tenzije
Gevallenbergel

Garage
Garage


Ligne Tram ou Bus
Tram of Bus lijn

Futur Toekomst	Existant Bestaand	Supprimé Verwijderde
		Abri pour voyageurs Schuilhuisje voor reizigers
		Caisson de poli d'escroc (Mut) Beschermingskooi (Mut)
		Poteau d'arrêt STIB MIVB halteteken
		Poteau afficheur type Proxibus Weergaarpaneel type Proxibus
		Poteau afficheur type Hivec Weergaarpaneel type Hivec
		Automate de vente (AVM) Verkoopautomaat (AVM)
		Armoire stwd. STIB MIVB stwd kast
		Zone d'attente pour malvoyants Wachtzone voor slechtzienden
		Ligne de sécurité contrôlée Gecontroleerde veiligheidslijn
		Corbeille pour malvoyants Geleiding voor slechtzienden
		Data Hub (Tosth) Data Hub (Tosth)
		Plaque "Chrono" "Chrono" bord
		Poteau anti-stationnement Antiparkeerpaaltje
		Poteau cathodique Bovenleidingpaal
		Poteau cathodique + éclairage Bovenleidingpaal + verlichting
		Poteau d'éclairage Verlichtingspaal
		Poubelle Vuilnisbak
		Bus Stop Bus Stop
		Mats d'arrêt tram Halteplaats tram MIVB
		Avaloir à pose Te plaatsen straatkolk
		Bollard Paal
		Feu de circulation tricolore Driekleurig verkeerslicht

Futur Toekomst	Existant Bestaand	Supprimé Verwijderde
		Feu piétons Verkeerslicht voetgangers
		Détection barrières Detectie slagbomen
		Poteau de signalisation Signalisatiepaal
		Mixer Stamper
		Garde-corps (h.90cm) Bordrailing (h.90cm)
		Banc public Openbare bank
		Armoire technique hors-sol Technische kast (kleiner dan gronds)
		Tabouret Taboret
		Sanisette Toilet
		Borduurlijn Bordsteenafwisseling
		Parcmètre Parkeermeter
		Range vélo couvert Overdekte fietsenstalling
		Station Villo ! Villo ! station
		Couvain berlinois Rijtjeshuizen
		Grille de protection d'arbre Boomrooster
		Fosse à arbre Plantput
		Bac à plante Plantenbak
		Arbre Boom

LEGENDE

- Sens de circulation
  Rijrichting
- Entrées et sorties chantier
  In- en uitritten werf
- Périmètre de limite chantier
  Begrenzing werfzone
- Périmètre d'aménagement
  Zone buitenaanleg
- Parois moulées
  Diepwanden
- Rails tram existants
  Bestaande tramsporen
- Déviation tram
  Omgelegde tramsporen

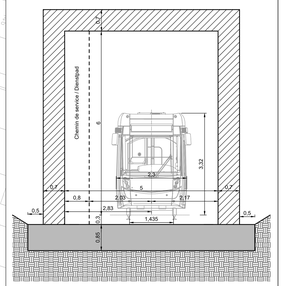

Snede A-A Sch. 1:50
Beschermingskooi

Coupe A-A Ech. 1:50
Caisson de protection

Maître d'ouvrage - Bouwheer

FOD MOBILITEIT EN VERVOER
SPF MOBILITE ET TRANSPORTS

beliris
POUR BRUXELLES
VOOR BRUSSEL

Accord de Coopération du 15/09/1993, entre l'Etat fédéral et la Région de Bruxelles-Capitale
Samenwerkingsakkoord tussen de federale staat en het Brussels Hoofdstedelijk Gewest van 15/09/1993

www.mobilit.fgov.be — Rue du Progrès 50, 1210 Bruxelles / Vooruitgangsstraat 50, 1210 Brussel / T. 02/277.31.11 — www.beliris.be

Dossier : 1.26.1

Extension du réseau de transports en commun de haute performance vers le nord de Bruxelles
Uitbreiding van het hoogperformant openbaar vervoersnetwerk naar het Noorden van Brussel

DEMANDE DE PERMIS D'URBANISME
TUNNEL - STATIONS - DEPOT
AANVRAAG VAN EEN STEDENBOUWKUNDIGE VERGUNNING
TUNNEL - STATIONS - DEPOT

Dressé par / Opgemaakt door:
BMN
Chargé de projet stations / Projectleider stations: ir.i.o. Arch.M.C.Van Camperhout

Vérifié par le chef de projet / Nagezien door de projectleider:
ir. Jérôme Noël
Signature et date : voir "BMN_Liste des plans PU et PE 28_01_22" zoals opgenomen op 28/01/2022
Handtekening en datum : zie "BMN_Liste des plans PU et PE 28_01_22" zoals opgenomen op 28/01/2022
Société Memantaine
Bureau Métro Nord
Rue Fossé aux Loups 38a1
1000 Bruxelles
T. +32 2 380 35 40
F. +32 2 380 36 06
Directeur de projet / Projectdirecteur: ir. E. Maltonye

Approuvé par le Comité de direction / Goedgekeurd door de Directie van Directeur-generaal:
ir. K. Bondas
Signature et date : voir "BMN_Liste des plans PU et PE 28_01_22" zoals opgenomen op 28/01/2022
Handtekening en datum : zie "BMN_Liste des plans PU et PE 28_01_22" zoals opgenomen op 28/01/2022

REV	DATE	DESCRIPTION	VISA
F	25-07-2022	Amendement de dossier suite à 18.1	KHE
E	25-01-2022	Dossier soumis	KHE

REV	DATUM	OMSCHRIJVING	VISA
F	25-07-2022	Amendement de dossier suite à 18.1	KHE
E	25-01-2022	Dossier soumis	KHE

STATION VERBOEKHOVEN / VERBOEKHOVEN STATION

TYPE - PLAN	PHASE / FASE	DISCIPLINE	N° PROJET / PROJECTNR	ECHT / SCH
Plan d'implantation type B-Situation temporaire-Déviation tram Inplantingsplan type B-Tijdelijke toestand-Omleiding tram	Tranche 5 - PU	ING	266 860	1:250
		DESTR	N° PLAN	REV
DISCIPLINE: AME		KHE	VER.AME.014	E

1.41 m²

BMN-VER-AME-DW-014 - E

\\bwecs.sit\BEAMS01\Legacy\UP\BMN-Metro16_TRANCHE 6\3_Dossier Technique\1_Implémenté\CAD\05.Verboekhoven\DWG\6-7 Plan Déviation tram\BMN-VER-AME-DW-014.dwg – BMN-VER-AME-DW-014